


PATALPŲ EKSPLIKACIJA:

Patalpos Nr.:	Patalpos pavadinimas:	Plotas (m²)
V. Grigaravičienės dalis (rekonstruojama):		
1	Koridorius	3,30
2	Tualetas	2,64
3	Paslaugų paskirties patalpa	116,05
Bendras V. Grigaravičienės dalies plotas (antro aukšto):		121,99
Bendras antro aukšto plotas:		121,99
Naudingas antro aukšto plotas:		121,99


VISO PASTATO:	Prieš rekonstravimą:	Po rekonstravimo:
BENDRAS PLOTAS (m²):	70,15	298,82
NAUDINGAS PLOTAS (m²):	70,15	298,82

SUTARTINIAI ŽYMĖJIMAI:

 Projektuojamos sienos ir konstrukcijos (V. Grigaravičienės dalis)

Atestato Nr.	INDIVIDUALIOS VEIKLOS VYKDYMO PAŽYMA NR: 644212 S. Darius ir S. Girėno g. 4A-2, Alytus Mob. tel.: +370 624 03189, el. p. edita.varanauskaitė@gmail.com			
BK015340	Arch.	Edita Varanauskaitė		2016
Etapas SSP	Statytoja: Vilma Grigaravičienė			


Vienbučio gyvenamojo namo 1/2 dalies rekonstravimo ir paskirties keitimo į paslaugų pastatą Tvirtovės g. 20, Alytuje projektiniai pasiūlymai		Laida
Antro planas M 1:100		0
07/2016-SSP-BD	Lapas	Lapų

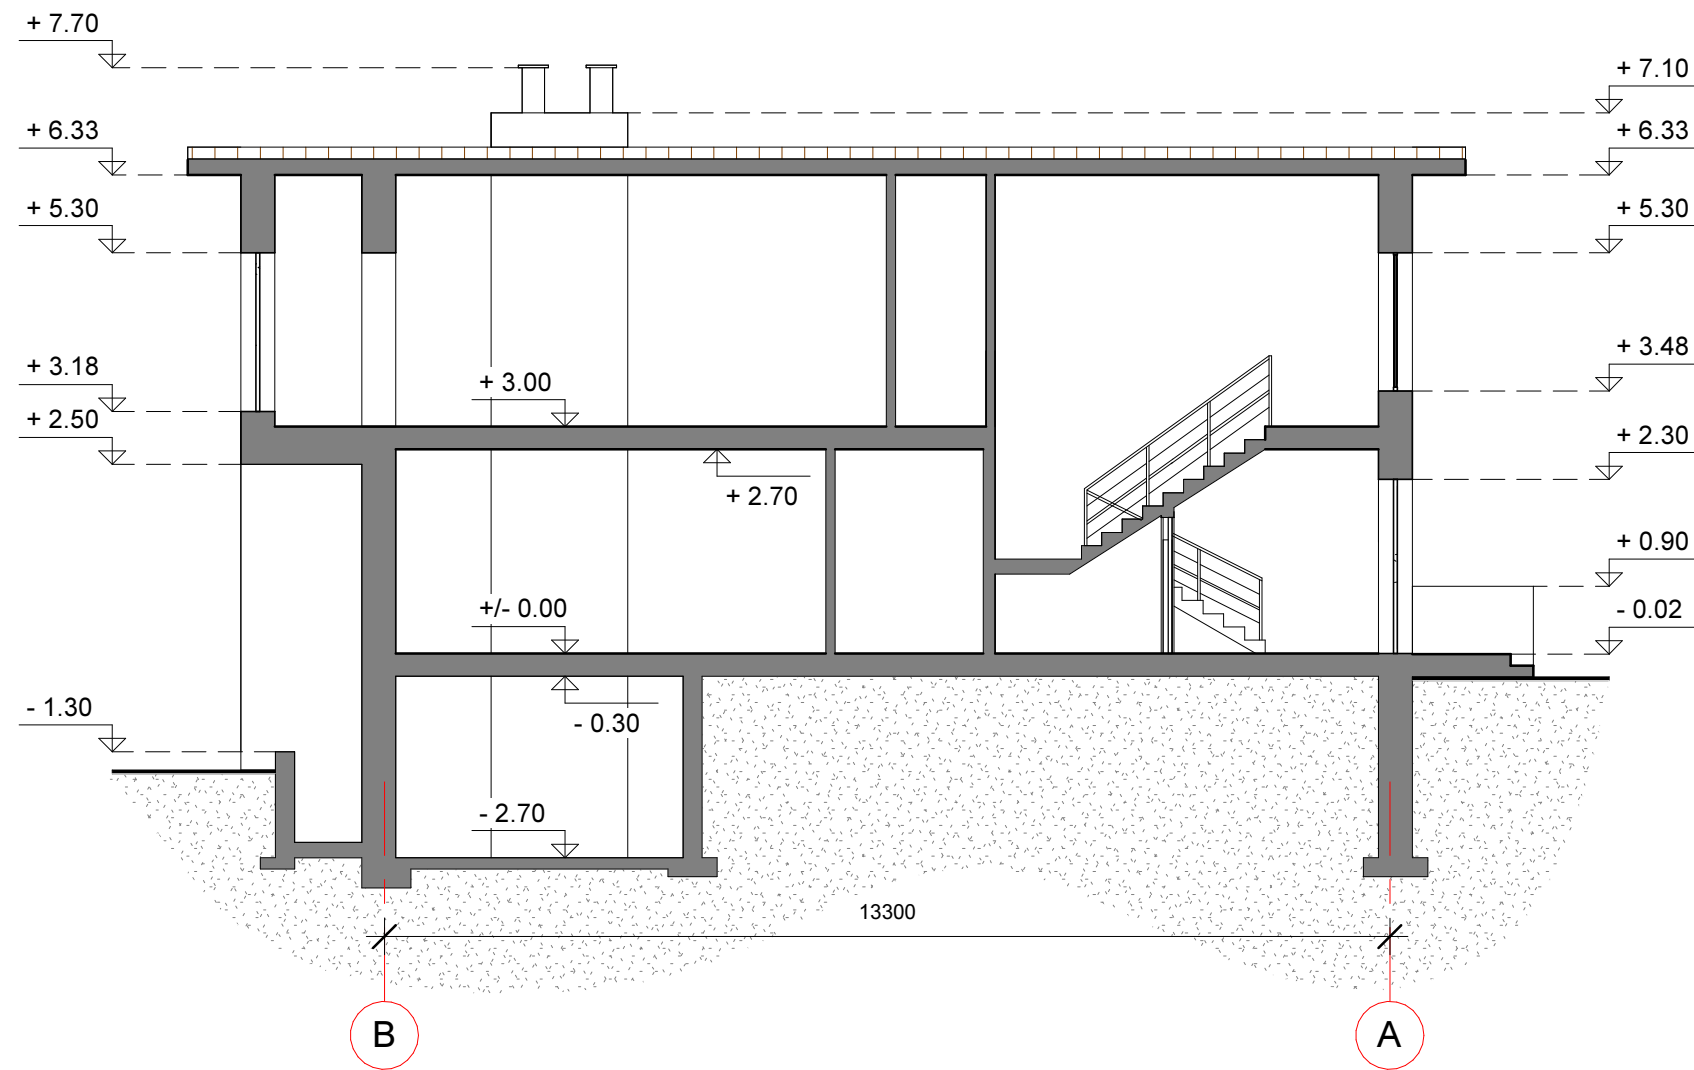

PASTATO TŪRIS: 1747 m³

Atestato Nr.	INDIVIDUALIOS VEIKLOS VYKDYMO PAŽYMA NR: 644212 S. Darius ir S. Gireno g. 4A-2, Alytus Mob. tel.: +370 624 03189, el. p. edita.varanauskaitė@gmail.com				Vienbučio gyvenamojo namo 1/2 dalies rekonstravimo ir paskirties keitimo į paslaugų pastatą Tvirtovės g. 20, Alytuje, projektiniai pasiūlymai	
					Laida	
BK015340	Arch.	Edita Varanauskaitė		2016	Pjūvis A-A M 1:100 0	
Etapas SSP	Statytoja: Vilma Grigaravičienė				07/2016-SSP-BD	Lapas Lapų



Atestato Nr.	INDIVIDUALIOS VEIKLOS VYKDYMO PAŽYMA NR: 644212 S. Darius ir S. Gireno g. 4A-2, Alytus Mob. tel.: +370 624 03189, el. p. edita.varauskaite@gmail.com				Vienbučio gyvenamojo namo 1/2 dalies rekonstravimo ir paskirties keitimo į paslaugų pastatą Tvirtovės g. 20, Alytuje, projektiniai pasiūlymai	
					Pastatas su aplinkiniu užstatymu	
BK015340	Arch.	Edita Varanauskaitė		2016		Laida 0
Etapas SSP	Statytoja: Vilma Grigaravičienė				07/2016-SSP-BD	Lapas Lapų