




14100
8000

6-C-14

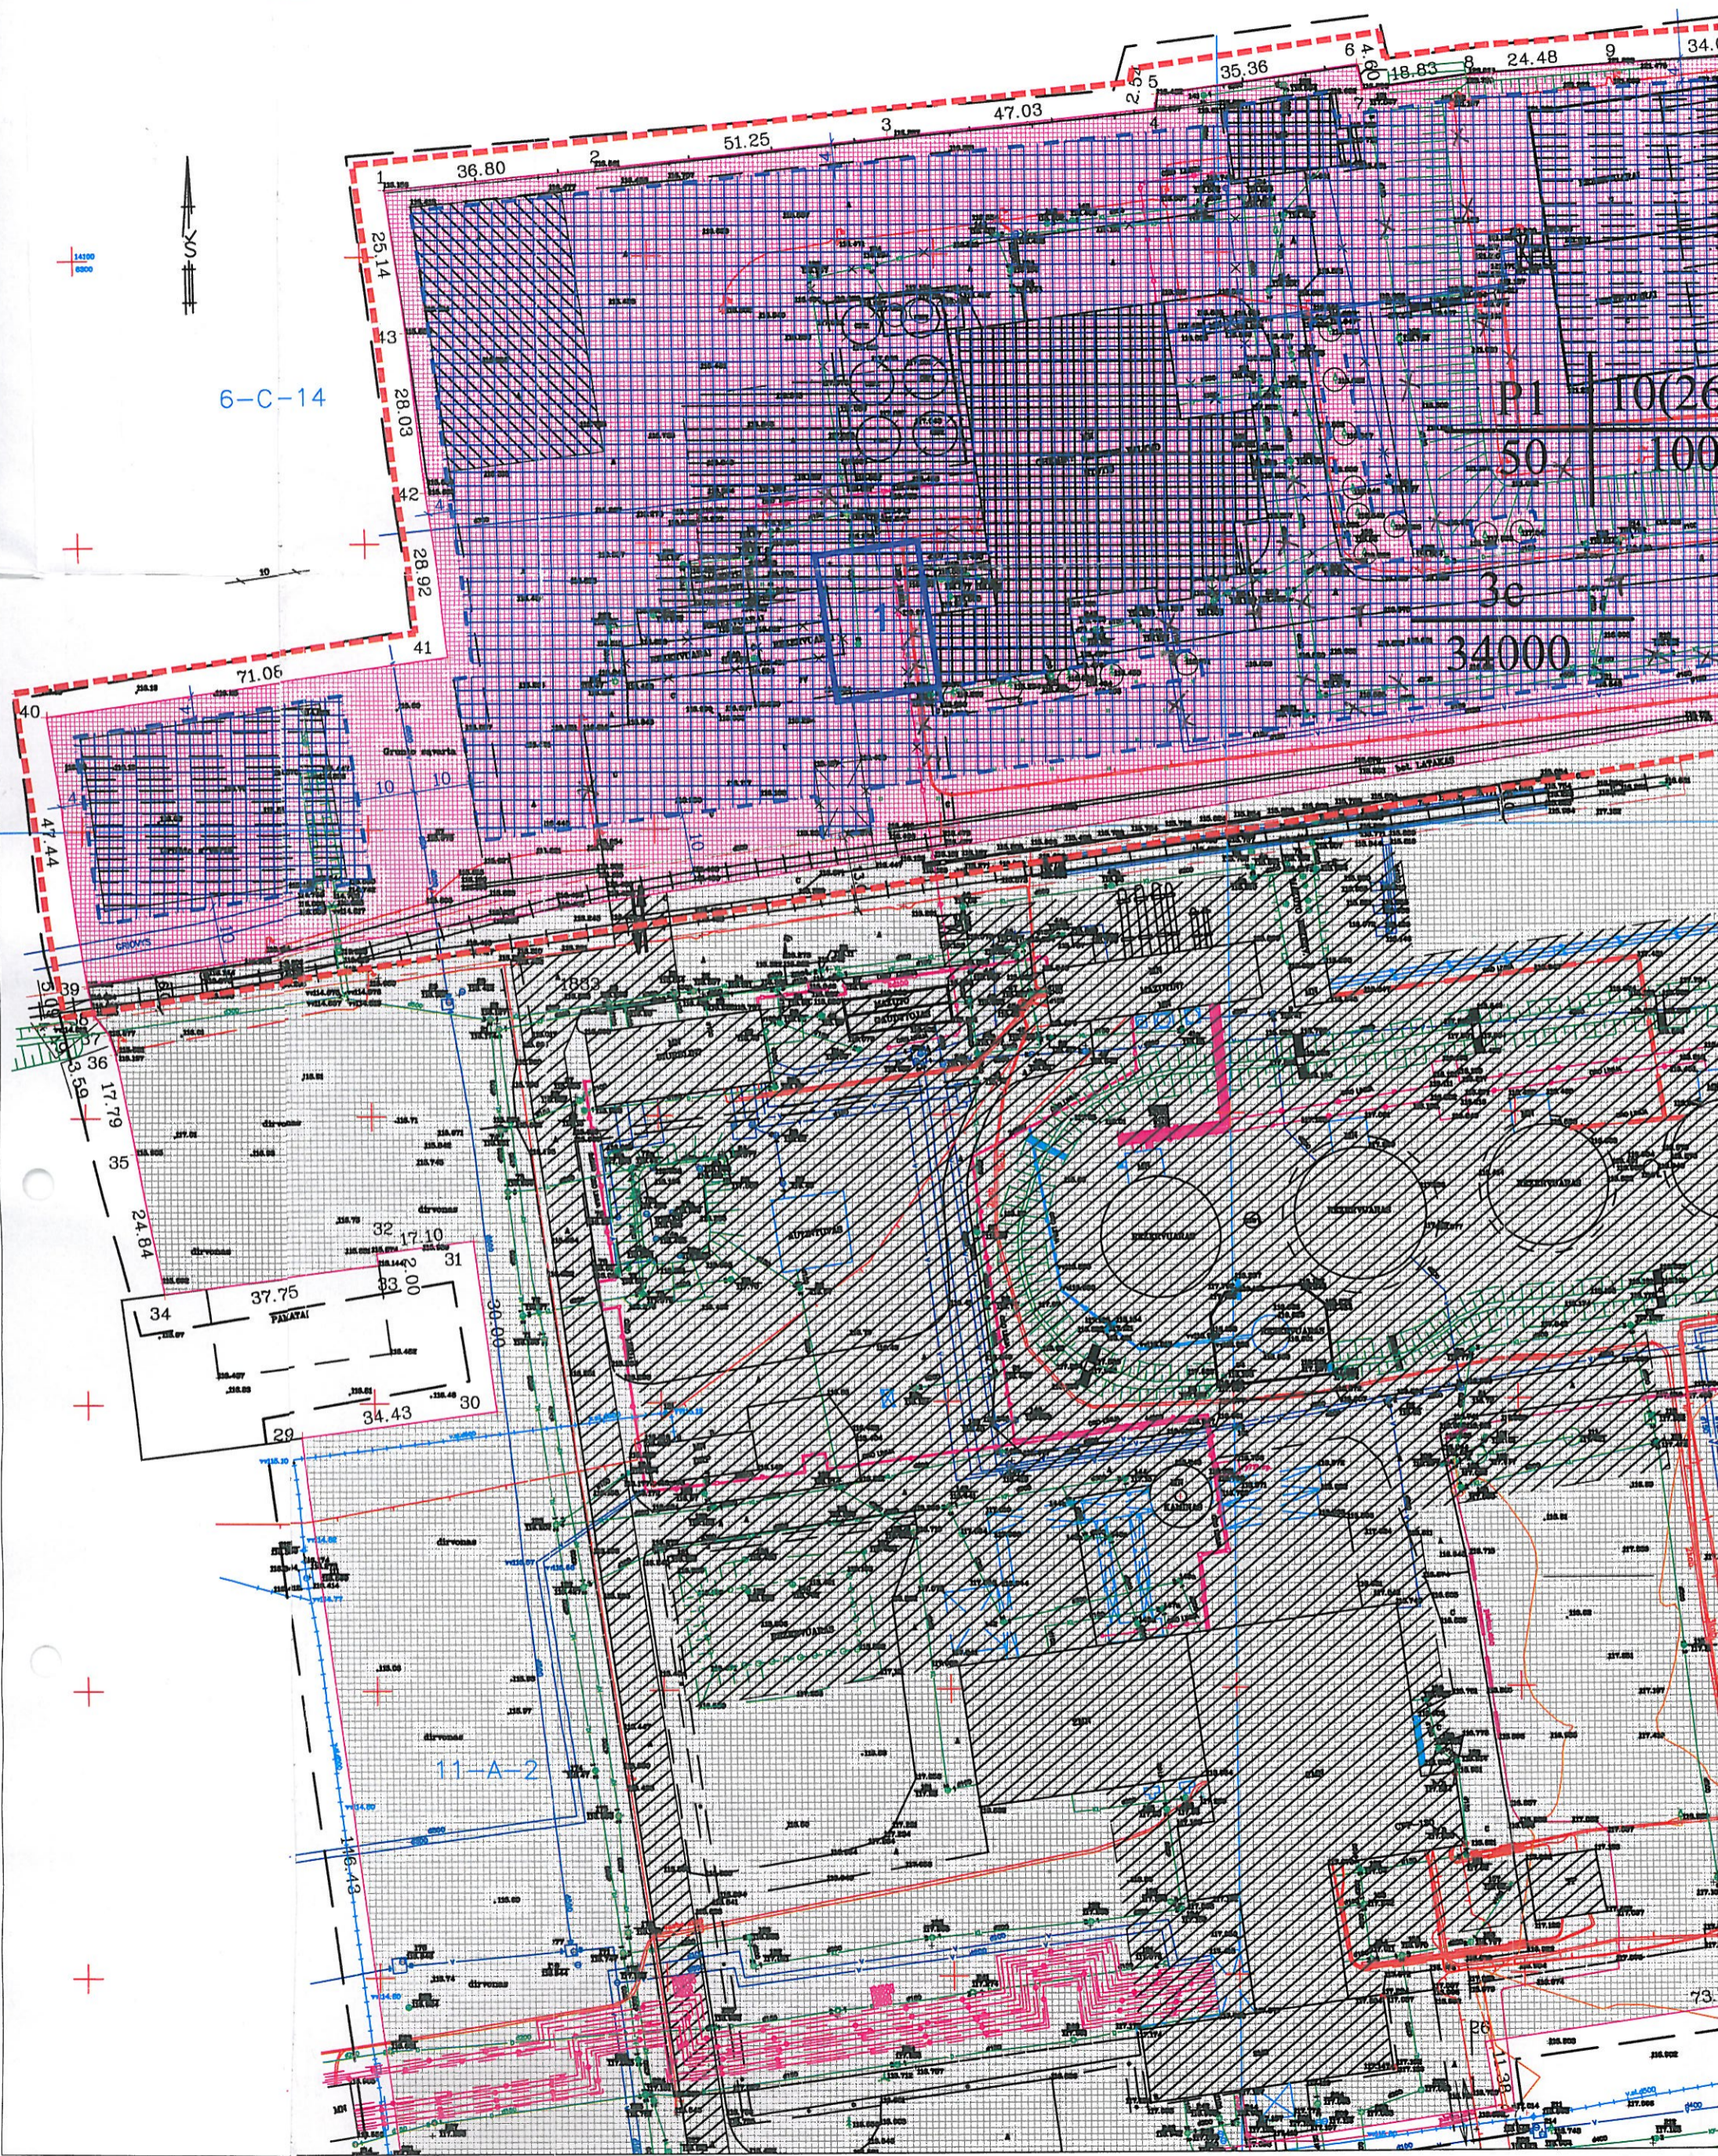

36.80 2 51.25 3 47.03 4 35.36 6 18.83 8 24.48 9 34.1

25.14 13 28.03 12 28.92 41


P1 T0(26
50 100
3c
34000

71.06 40 10 10 47.44 39 37 36 17.79 35 24.84 32 17.10 31 37.75 33 30 34 34.43 29 30.00

11-A-2

73
P6
11.90

PO DETALIOJO PLANO TPD REG. NR. 00113000419
PATVIRTINIMO PĖLŲTI RYSIŲ TINKLAI
(JŲ APSAUGOS ZONA PO ŽEMĖS PLOČIO
ABŲ PUSĖS

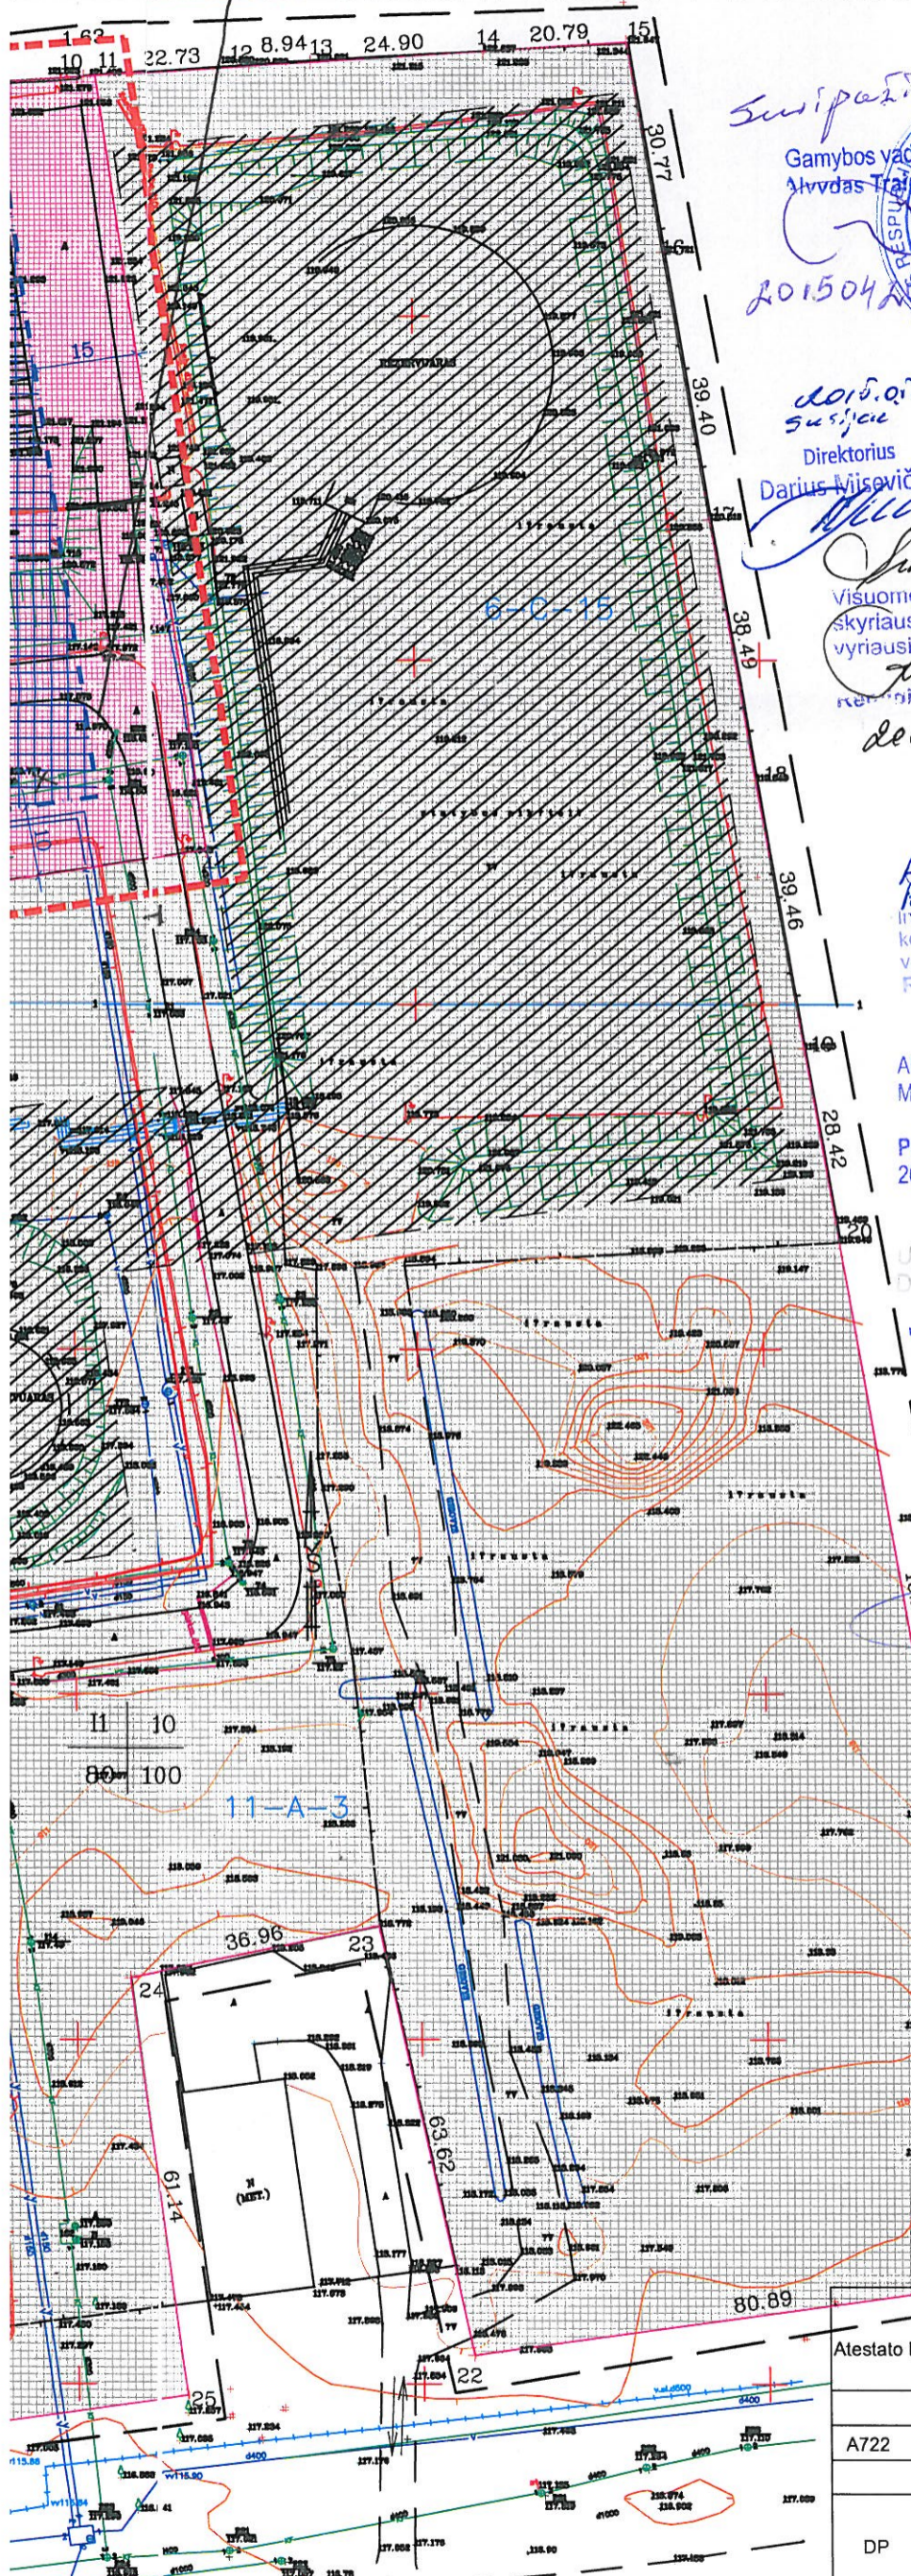

Susipažinau
Gamybos vadovas
Mindaugas Trajdaras
2015 04 15

2015.04.15
Uždaroji
akcinė bendrovė
"DORVINA"
Direktorius
Darius Nijosevičius

2015 04 30
Visuomenės sveikatos saugos
skyriaus
vyriausioji specialistė
Rita Nėciūnaitė

TERRITORIJOS TVARKYMO IR NAUDOJIMO REŽIMAS IR SUTARTINIAI ŽYMĖJIMAI

	Detaliojo plano galiojimo riba
	Esamos sklypų ribos
	Planuojamos sklypų ribos
	Statybos riba
	Geležinkelio privažiuojamųjų kelių apsaugos zonų riba
	Technologinių įrenginių išdėstymo zona (pjuvenų džiovinimo linija)
	Pastatais užstatyta teritorija
	Kelio servituto zona
	Šilumos tinklų įmonės technologinių įrenginių ir pastatų išdėstymo zona
	Sandėliavimo aikštelės (pjuvenų? ir medienos)
	Ivaž?iavimas- išvažiavimas
	Priešgaisrinis rezervuaras
	Planuojama tvora (gelžbetoninė, h-4m)
	Saugomi medžiai
	Griaunami statiniai ir inžineriniai tinklai

ABP 31
Investicijų planavimo ir
kontrolės grupės projekto
vadovas
Romualdas Levkovaitis

Susipažinau
Alytaus miesto savivaldybės administracijos
Miesto ūkio skyriaus vedėjo pavaduotoja

Palmira Raškauskienė
2015 04 15

Susipažinau
UAB „Dzūkijos vandenys“
intelininio-gamybinio skyriaus viršininko
vedovybės atstovas kokybei ir aplinkosaugai
Audrius Stanaitis

Aplinkos apsaugos skyriaus
vyr. specialistė
Ramunė Zubrė
2015-05-18

Susipažinau
Generalinio direktoriaus pavaduotoja
Eugenija Palavinskaitė
2015 05 20

1	2	1-teritorijos naudojimo būdas ir pobūdis
3	4	P1-pramonės ir sandėliavimo įmonių statybos teritorija
		I1-inžinerinės infrastruktūros teritorija(susisiekimo ir inžinerinių komunikacijų aptarnavimo objektų statybos)
		2-leistinas pastatų aukštis (kamino aukštis),metrais
		3-leistinas žemės sklypo užstatymo tankumas,%
		4-leistinas žemės sklypo užstatymo intensyvumas,%

3a	-sklypo numeris
92814	-sklypo plotas m ²

Susipažinau
Civilinio inžinerinio
Technologinio ir inžinerinių tinklų padalinys
Tinklų statybos padalinys
Projektavimo skyriaus
Inžinerinio skyriaus
2015 05 20

KOREKTŪROS SUTARTINIAI ŽYMĖJIMAI

	Teritorijos, kurioje koreguojami detaliojo plano sprendiniai, ribos
	Koreguojama statybos zona
	Projektuojamas sandėlis
	Koreguojama statybos riba

KOREKTŪROS PASTABOS:

- Atstumas nuo gamybos, pramonės ir sandėliavimo statinių iki sklypo ribos turi būti nustatomas pagal STR 1.07.01:2010 priedo Nr. 11 reikalavimus aukštesniems kaip 8,5m statiniams, statiniams 3 m ir didesniu atstumu nuo sklypo ribos, šis atstumas turi būti didinamas 0,5 m kiekvienam papildomam statinio aukščio metrui. Atstumas iki sklypo ribos nustatomas nuo kiekvieno skirtingą aukštį turinčios pastato dalies.
- Projektuojant pastatus ir statinius būtina vadovautis STR 2.03.02:2005 "Gamybos, pramonės ir sandėliavimo statinių sklypų tvarkymas".
- Prieš statant pastatus ir statinius būtina rekonstruoti inžinerinių tinklų įvadus, iškelti inžinerinius tinklus už statybos zonos ribų, LAIKANTIS STR 2.03.02:2005 REIKALAVIMŲ IR INŽINERINIUS TINKLUS EKSPLOATUOJANCIŲ ĮMONIŲ, IŠDUOTŲ SĄLYGŲ, PARENCIUS INŽINERINIŲ TINKLŲ REKONSTRUKCIJOS, PERKĖLIMO AR NAUJŲ TINKLŲ ĮRENGIMO PROJEKTUS.

Atestato Nr.	INDIVIDUALIOS VEIKLOS VYKDYMO PAŽYMA NR. (21-20) S(A)-4095	Objektas: ŽEMĖS SKLYPO ARTOJŲ G. 3A, ALYTUJE, PADALIJIMO Į DU SKLYPUS IR JŲ TVARKYMO BEI NAUDOJIMO REŽIMO NUSTATYMO DETALIOJO PLANO TPD REG. NR. 00113000419 KOREKTŪRA
A722	Pareigos Projekto vadovė	Brėžinys: TERRITORIJOS TVARKYMO IR NAUDOJIMO REŽIMO, ŽEMĖS SKLYPŲ RIBŲ NUŽYMĖJIMO BRĖŽINYS M 1:1000
DP	Statytojas: ALYTAUS MIESTO SAVIVALDYBĖS ADMINISTRACIJOS DIREKTORIUS (Rotušės a. 4, ALYTUS,)	Laida
		Lapas 1
		Lapų