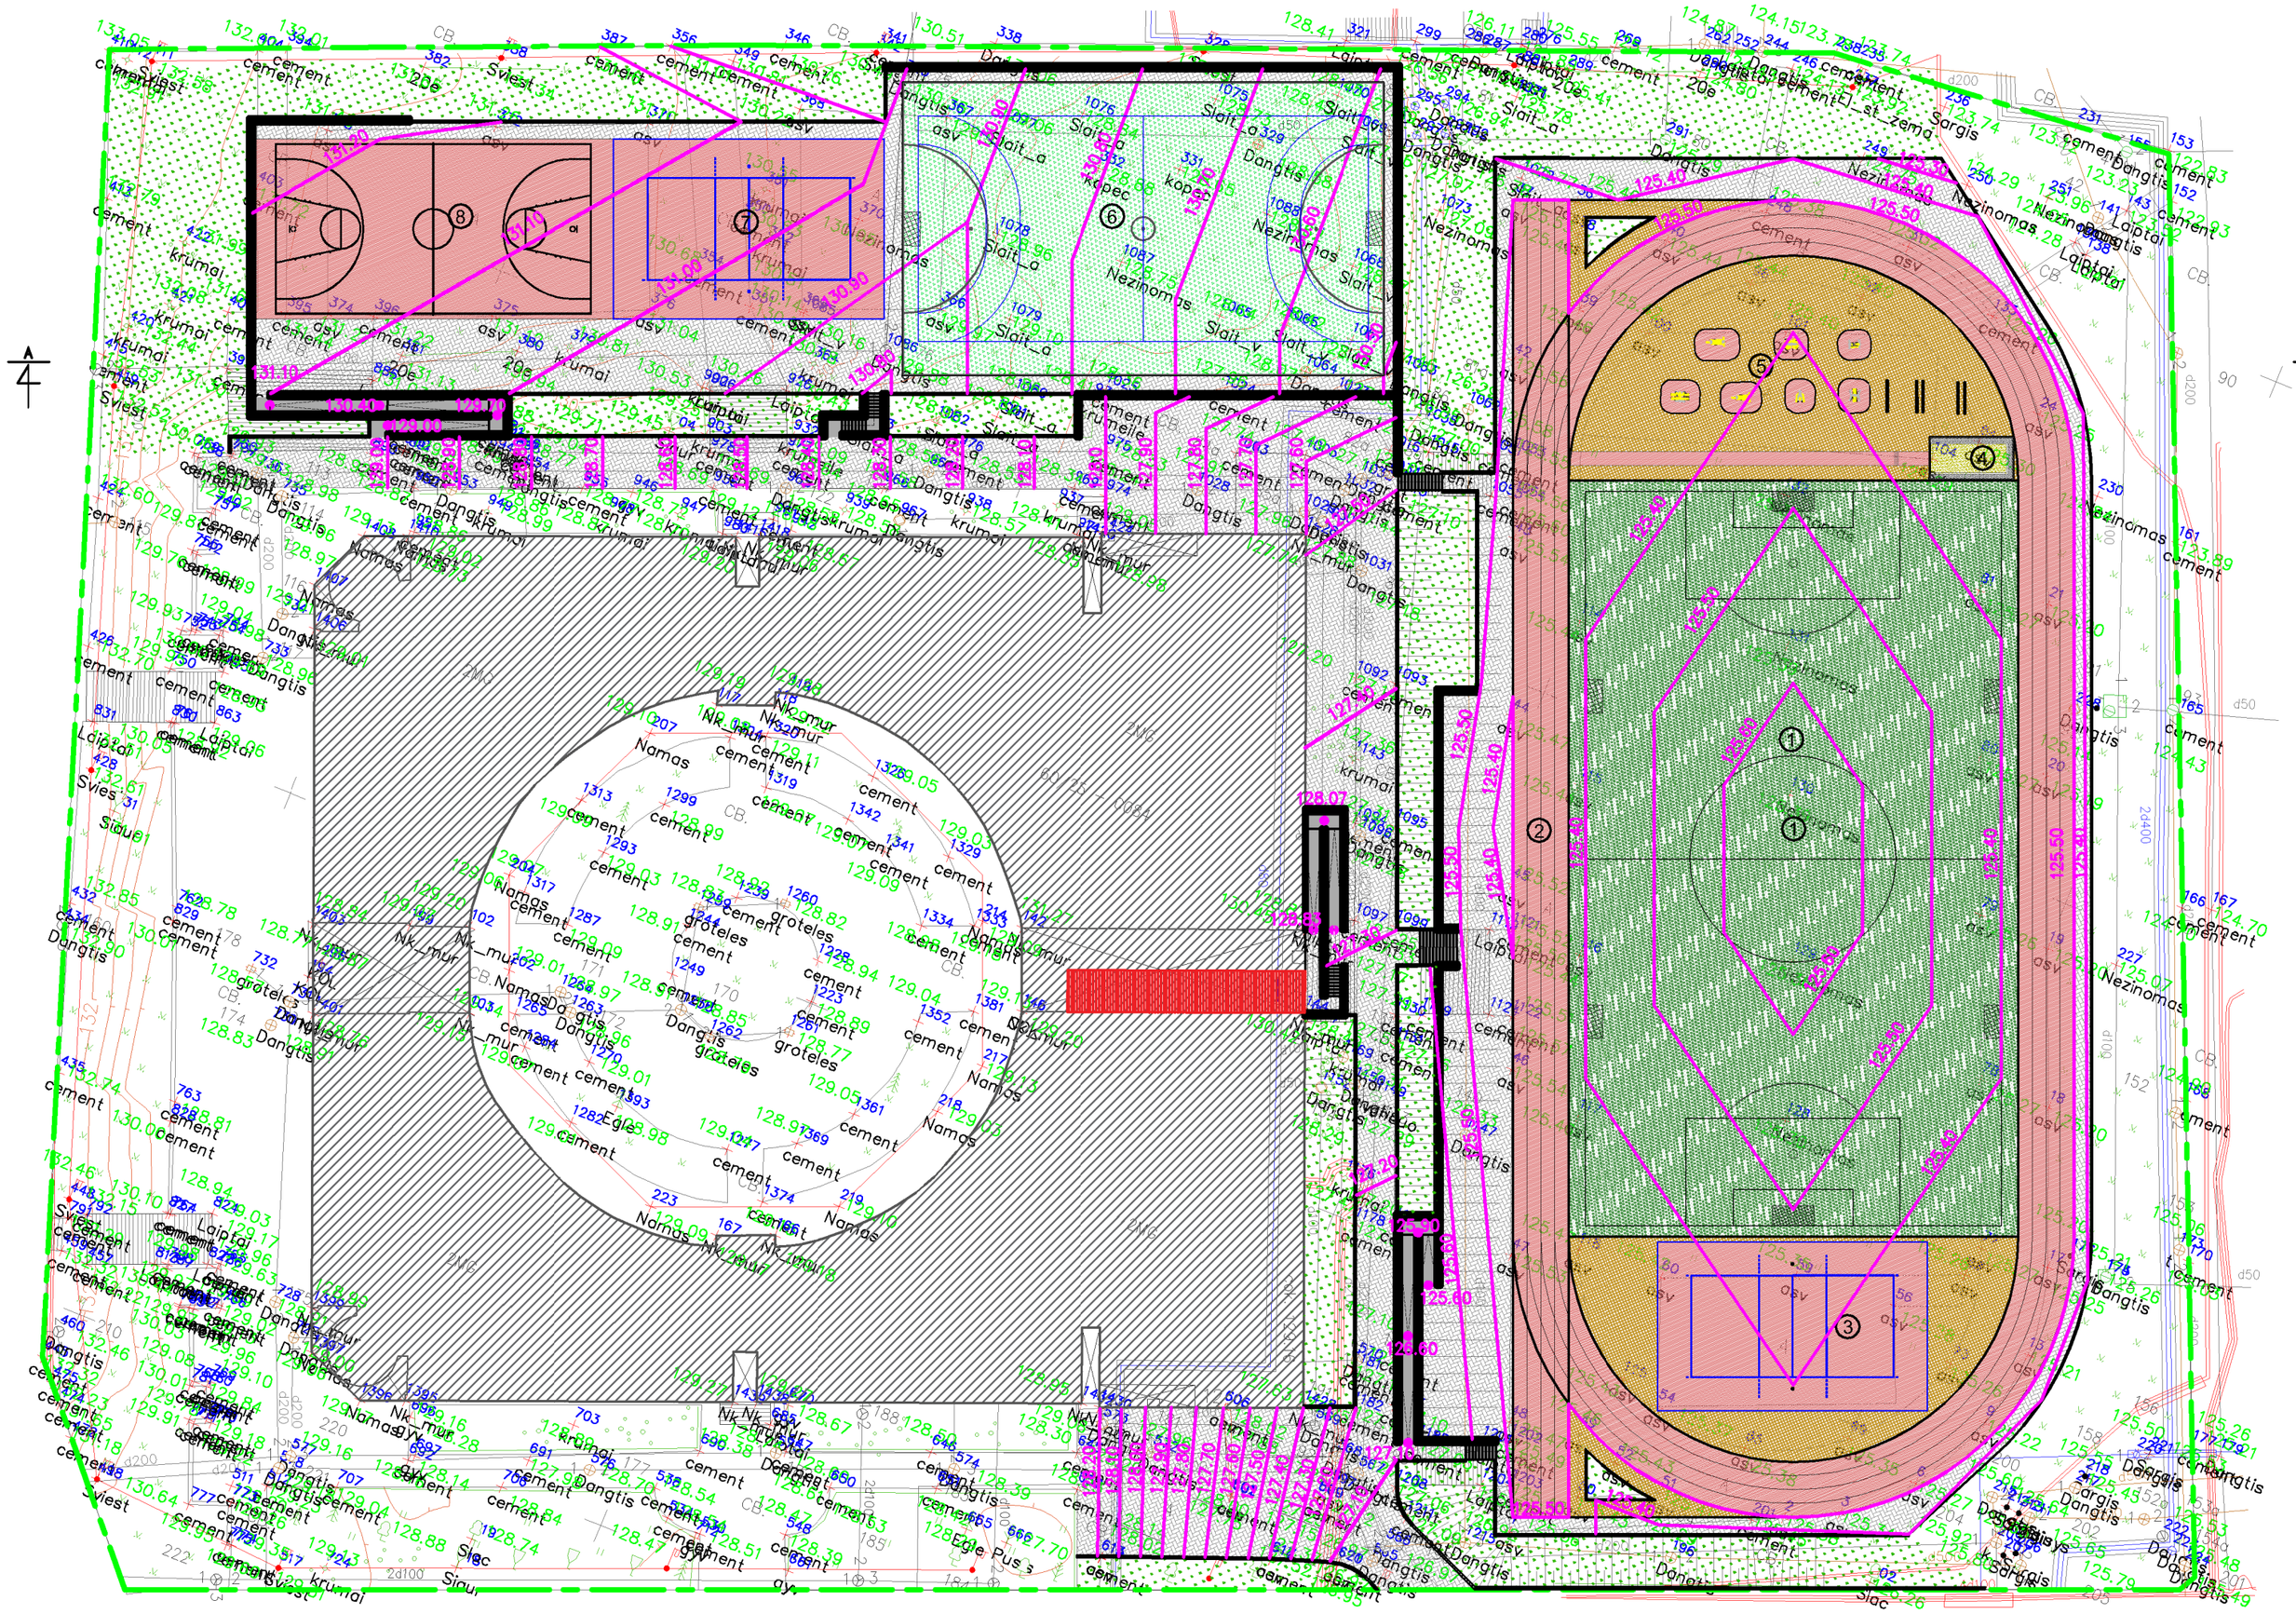

SUTARTINIAI ŽYMĖJIMAI			
NR.		PAVADINIMAS	PASTABOS
1.	1	Futbolo aikštė	Danga - natūrali žolė; matmenys - 35 x 65 m
2.	2	Bėgimo takeliai	4 bėgimo takeliai 1.22 m pločio; liejama guminė danga
3.	3	Tinklinio ir kvadrato aikštelė	Liejama guminė danga; matmenys - 18 x 9 m
4.	4	Šuolio į tolį sektorius	31 m ilgio įsibėgėjimo takelis su atsispyrimo lenta; danga - liejama guminė danga; 7 m ilgio šuoliaduobė su smėlio surinkimo dėžėmis
5.	5	Lauko treniruoklių aikštelė	Liejama guminė danga
6.	6	Mažojo futboo ir rankinio aikštelė	Danga - dirbtinė žolė; matmenys - 42 x 25 m
7.	7	Tinklinio ir kvadrato aikštelė	Liejama guminė danga; matmenys - 18 x 9 m
8.	8	Krepšinio aikštelė	Liejama guminė danga; matmenys - 28 x 15 m
9.		Sklypo riba	
10.		Liejama guminė - kaučiuko danga	14 mm storio, spalva - raudona
11.		Liejama guminė - kaučiuko danga	10 mm storio, spalva - geltona
12.		Betoninės trinkelės	Vieno segmeno matmenys - 198 x 98 x 80
13.		Birbtinės žolės danga	
14.		Natūralios žolės danga	Atsparus mindžiojimui žolių mišinys futbolo aikštėms
15.		Atkūriama veja	
16.		Smėlis	
17.		Nuožulnios plokštumos	
18.		Gelžb. atraminės sienos	
19.		Gelžb. įvažiavimo bortelis	Vieno segmento matmenys - 1000 x 180 x 300
20.		Gelžb. vejos bortelis	Vieno segmento matmenys - 1000 x 80 x 200
21.	125.30	Dešimtainės aukščio altitudės	
22.		Objektas nr. 02 Persirengimo ir sanitarinės patalpos	

PASTABOS

1. Demontuojami esami futbolo vartai, krepšinio stovai;
2. Įrengiami naujі futbolo vartai,skrepšinio ir tinklinio stovai;
3. Aplink stadioną ir bėgimo takus įrengiama lietaus vandens surinkimo sistema su latakais;
4. Numatomas teritorijos aptvermas ir kamuoliukų sulaikymo altivaros;
5. Rekonstruojamos vaizdo stebėjimo kameros aikštelių stebėjimui tamsiu paros metu.
   Stebėjimo kamerų pultas įrengiamas mokyklos patalpose;
6. Statybos metu pažeistos dangos ir žeidiniai atstatomi;

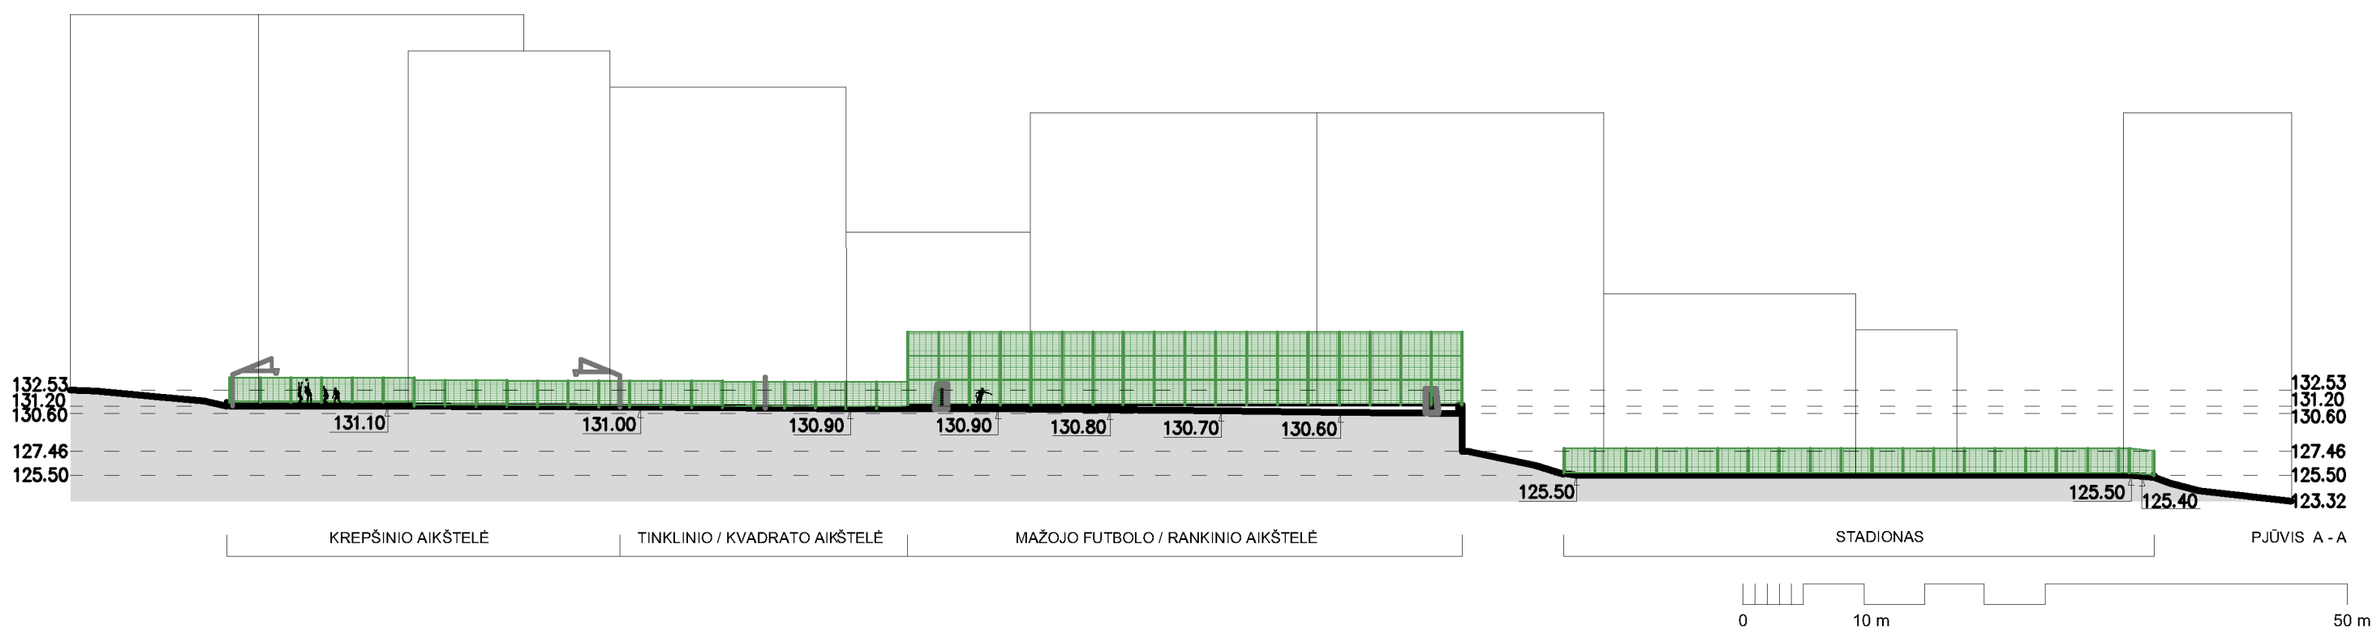

Atestato Nr.	**UAB "DUJŲ SFERA"** *Draugystės g. 19, LT-51230 Kaunas* *tel.: 8 37 759 028, el. p.: dujusfera@dujusfera.lt*			Projektas: Alytaus Likiškėlių pagrindinės mokyklos sporto aikštyno unik. Nr.1198-9009-4021, pritaikant Alytaus miesto bendruomenės poreikiams, Likiškėlių g. 12, Alytus rekonstravimo projektas	
				Objektas: Mokyklos sklypas	
A 267	PV	R. Andriuškevičius			
				Brėžinys: Sklypo planas. Aukščių planas	Laida 0
	Arch.	E. Andriuškevičiūtė			
PP	Statytojas: Alytaus miesto savivaldybės administracija			2015/10-01-PP-SA.B-0-02	Lapas 1 / Lapų 1