


Įrengiamų patalpų eksplikacija

Patalpos Nr.	Patalpos pavadinimas	Plotas m <sup>2</sup>
1	Tambūras - koridorius Vyrams	9,30
2	Viešasis tualetas ŽN Vyrams	2,44
3	Viešasis tualetas Vyrams	3 x 1,63
4	Persirengimo patalpa Vyrams	9,50
5	Dušų kab. prie persirengimo pat. Vyrams	5,70
6	Tualetas prie persirengimo pat. Vyrams	1,70
7	Tambūras - koridorius Moterims	5,10
8	Viešasis tualetas ŽN Moterims	2,62
9	Viešasis tualetas Moterims	1,63
10	Persirengimo patalpa Moterims	11,57
11	Dušų kab. prie persirengimo pat. Moterims	5,17
12	Tualetas prie persirengimo pat. Moterims	1,63

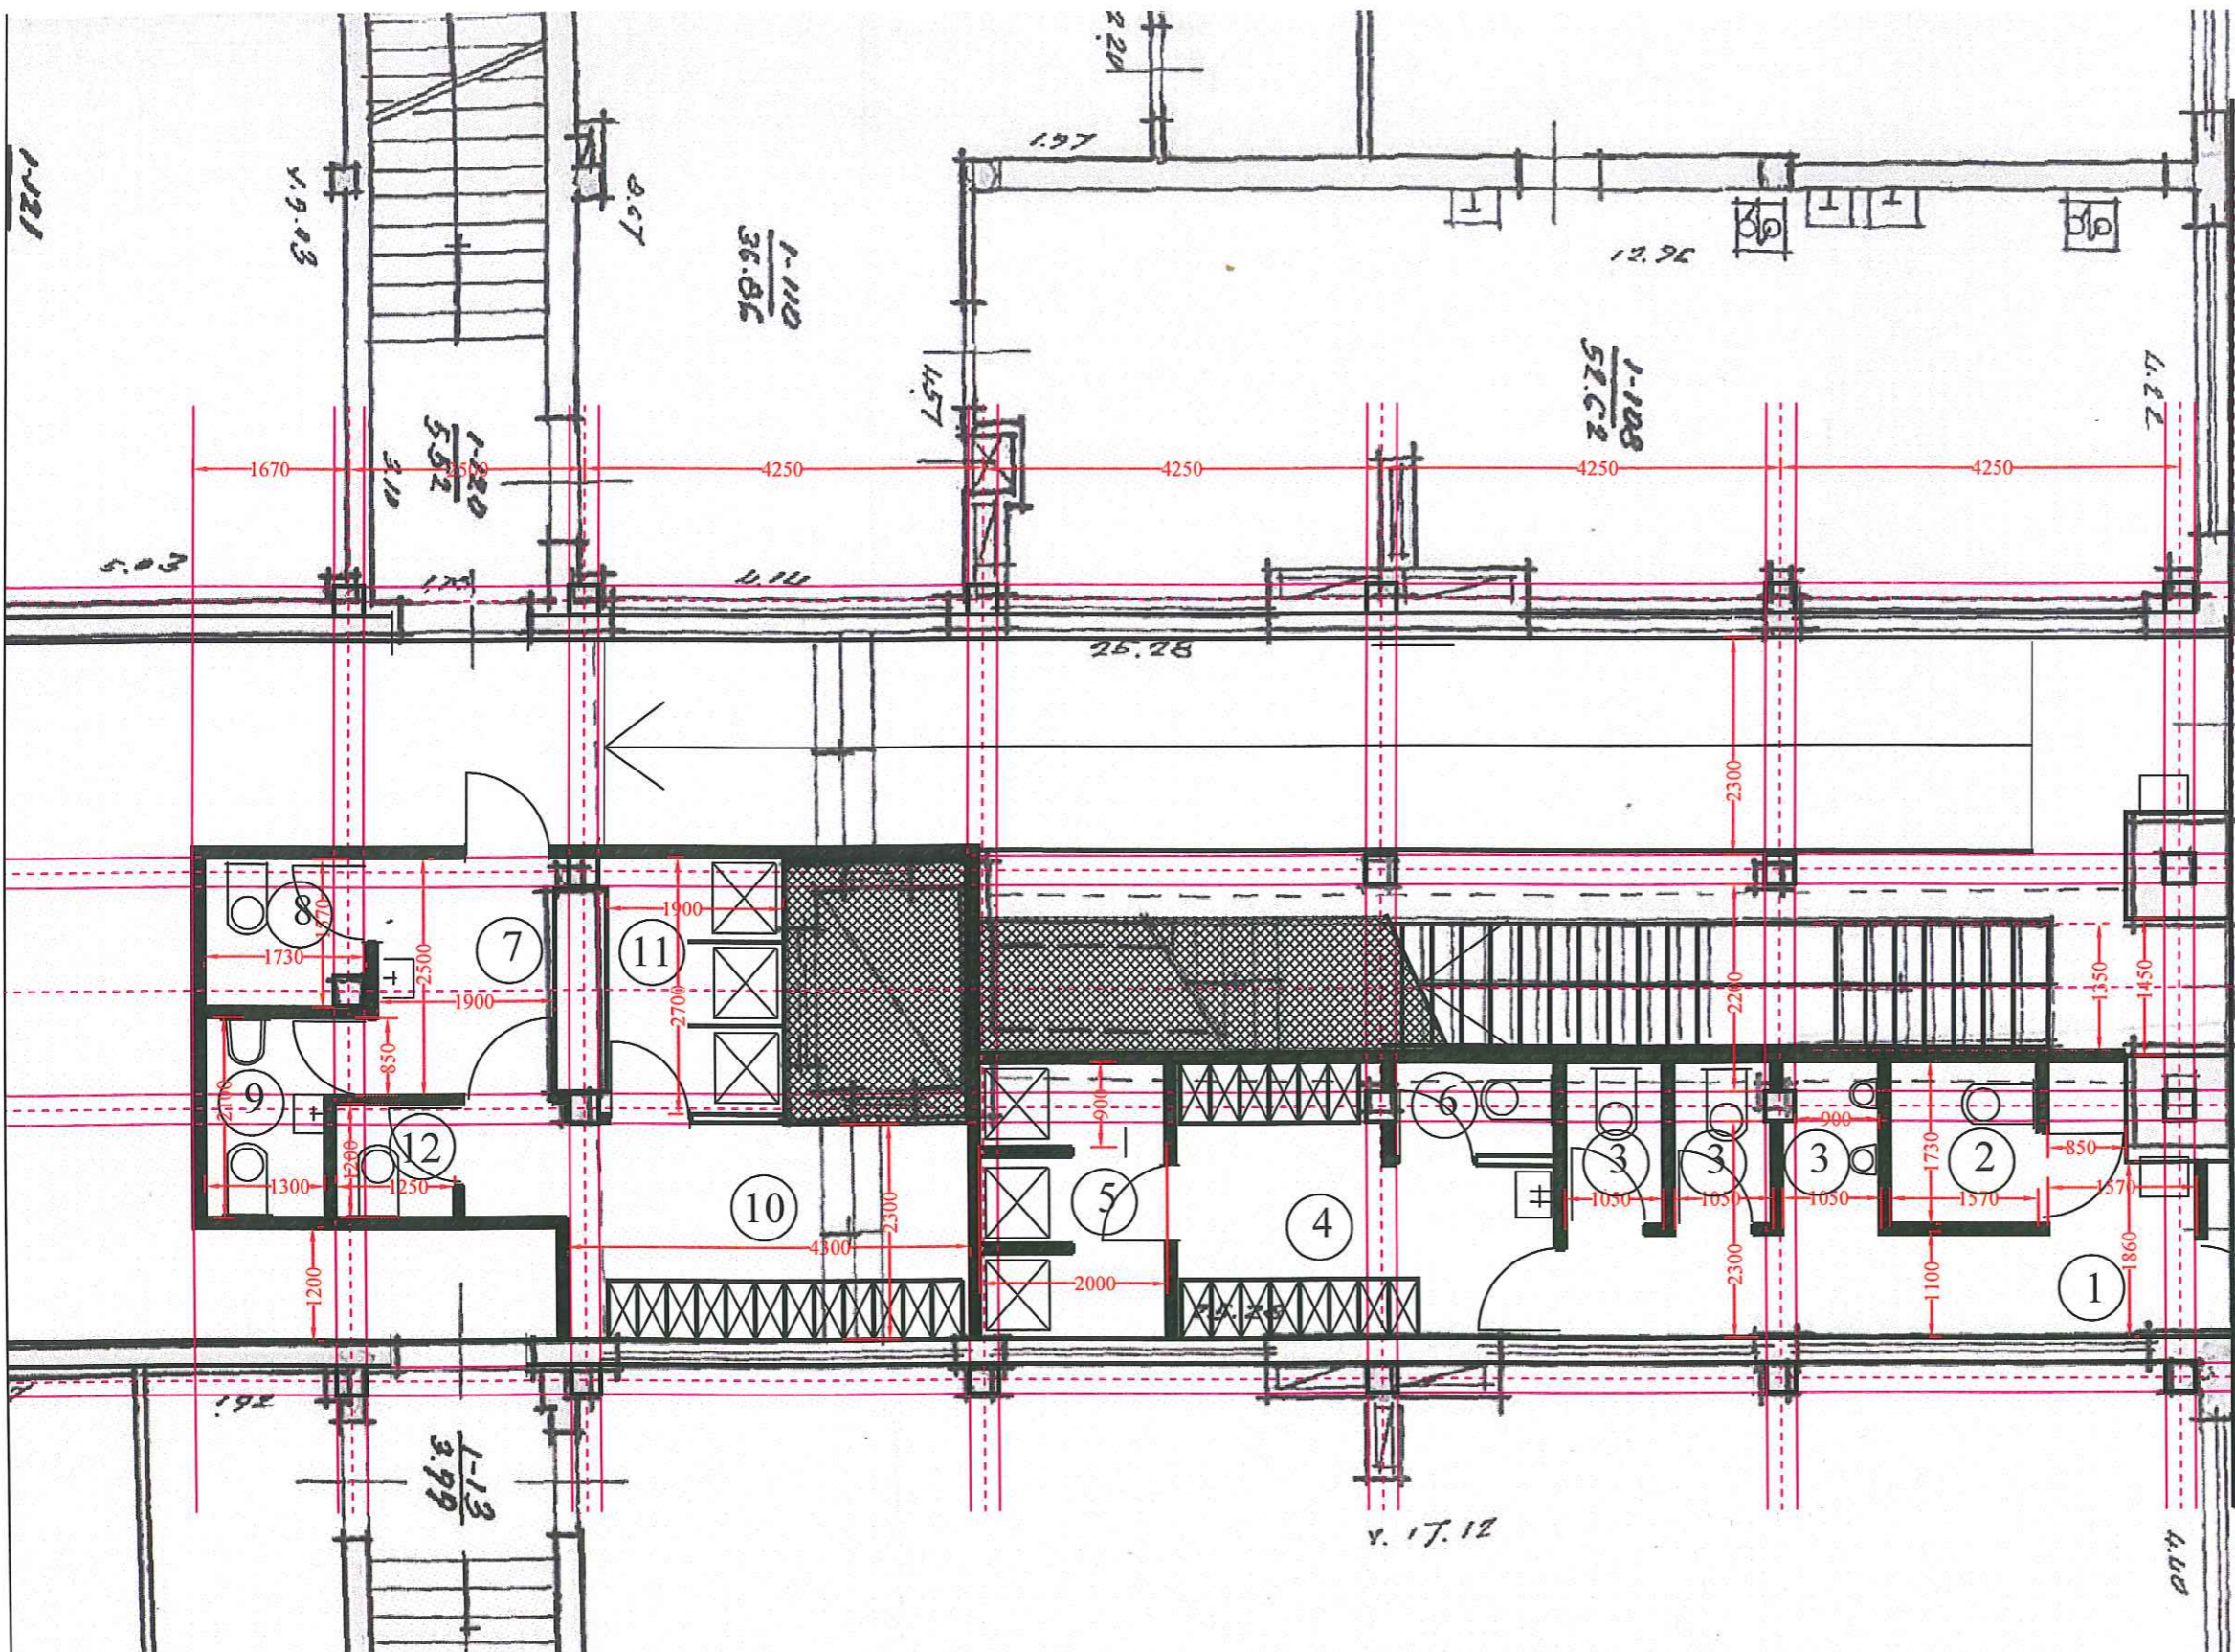



Esamos nedetalizuojamos konstrukcijos ir įrengimai

Projektuojamos naujos atvirarinės konstrukcijos

Atestato Nr.	<b>UAB "DUJŲ SFERA"</b>		Projektas:	
	Draugystės g. 19, LT-51230 Kaunas tel.: 8 37 759 028, el. p.: dujusfera@dujusfera.lt		Alytaus Likiškėlių pagrindinės mokyklos sporto aikštyno unik. Nr. 1198-9009-4021, pritaikant Alytaus miesto bendruomenės poreikiams, Likiškėlių g. 12, Alytus rekonstravimo projektas	
A 267	PV	R. Andriuškevičius	Objektas:	Laida
			Persirengimo ir sanitarinės patalpos	
			Brėžinys:	0
			Patalpų įrengimo planas	
	Arch.	E. Andriuškevičiūtė		
TP	Statytojas:	Alytaus miesto savivaldybės administracija		Lapas
			2015/10-02-TP-SA.B-0-01	Lapų
				1
				1

[rengiamų patalpų eksplikacija]

Patalpos Nr.	Patalpos pavadinimas	Plotas m2
1	Tambūras - koridorius Vyrams	9,30
2	Viešasis tualetas ŽN Vyrams	2,44
3	Viešasis tualetas Vyrams	3 x 1,63
4	Persirengimo patalpa Vyrams	9,50
5	Duštų kab. prie persirengimo pat. Vyrams	5,70
6	Tualetas prie persirengimo pat. Vyrams	1,70
7	Tambūras - koridorius Moterims	5,10
8	Viešasis tualetas ŽN Moterims	2,62
9	Viešasis tualetas Moterims	1,63
10	Persirengimo patalpa Moterims	11,57
11	Duštų kab. prie persirengimo pat. Moterims	5,17
12	Tualetas prie persirengimo pat. Moterims	1,63

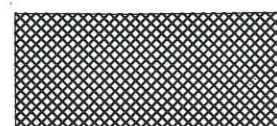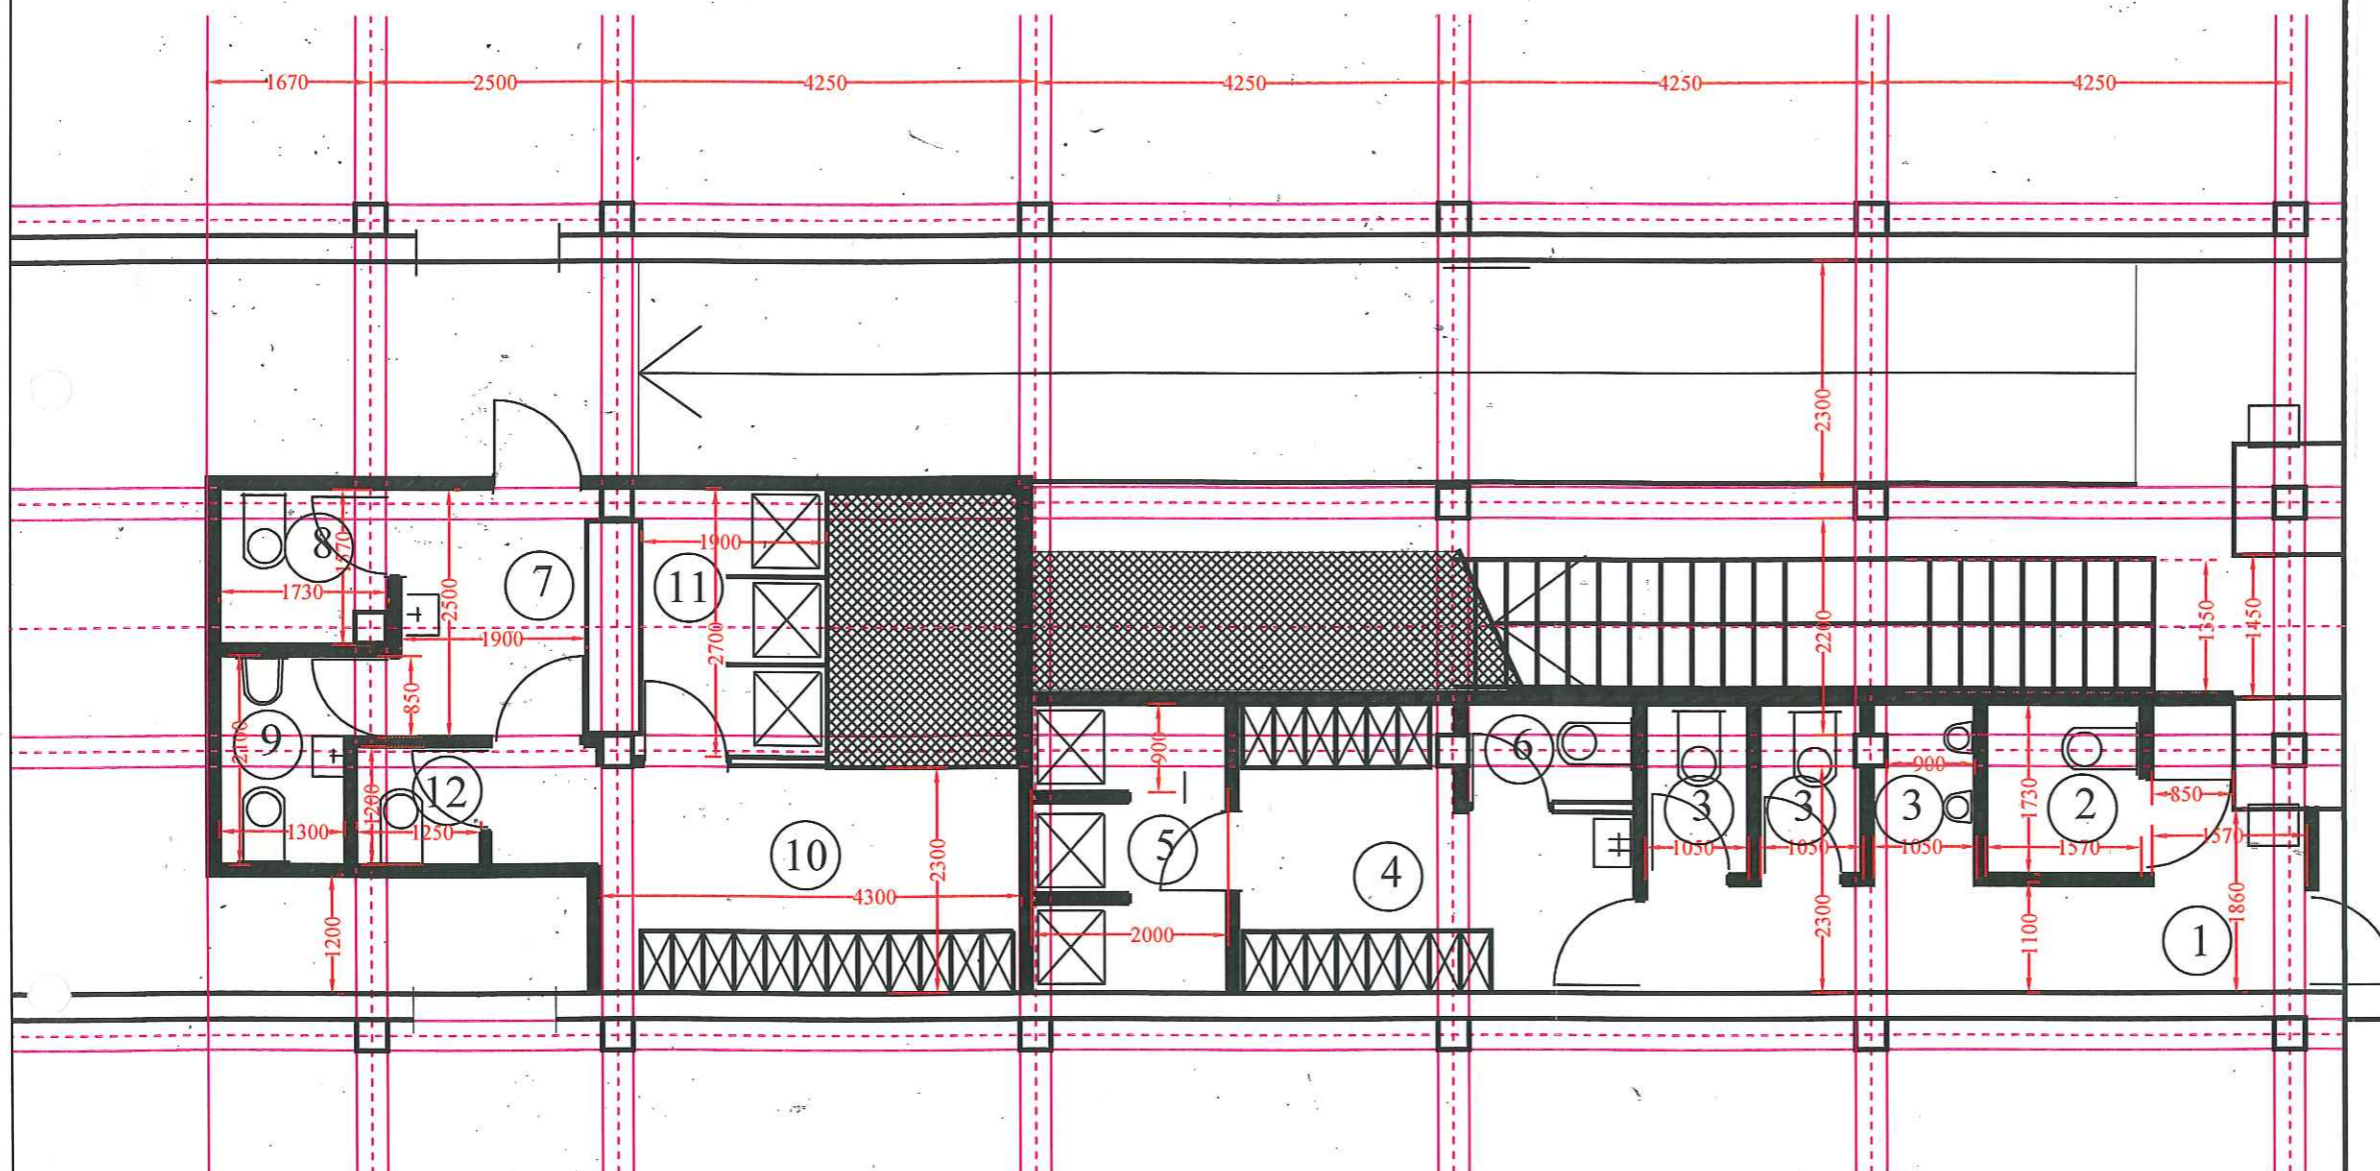


Esamos nedetalizuojamos konstrukcijos ir įrenginiai



Projektuojamos naujos ativarinės konstrukcijos

Atestato Nr.	<b>UAB "DUJŲ SFERA"</b> Draugystės g. 19, LT-51230 Kaunas tel.: 8 37 759 028, el. p.: dujusfera@dujusfera.lt		Projektas: Alytaus Likiškėlių pagrindinės mokyklos sporto aikštyno unik. Nr.1198-9009-4021, pritaikant Alytaus miesto bendruomenės poreikiams, Likiškėlių g. 12, Alytus rekonstravimo projektas	
A 267	PV	R. Andriūškevičius	Objektas: Persirengimo ir sanitarinės patalpos	
			Brėžinys: Patalpų įrengimo planas	Laida 0
TP	Statytojas: Alytaus miesto savivaldybės administracija		2015/10-02-TP-SA.B-0-01	Lapas Lapų 1 1

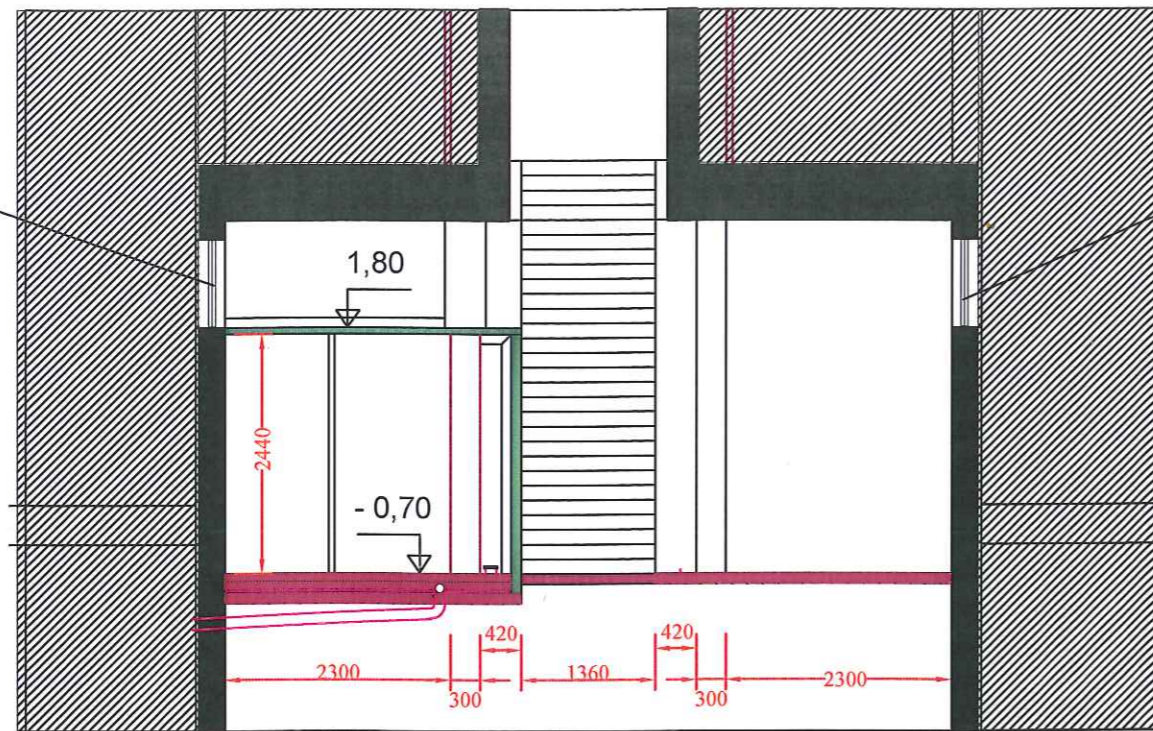


PJŪVIS 1-1

ESAMAS LANGAS

ESAMAS GRINDŲ LYGIS- 0,00

ESAMAS LANGAS

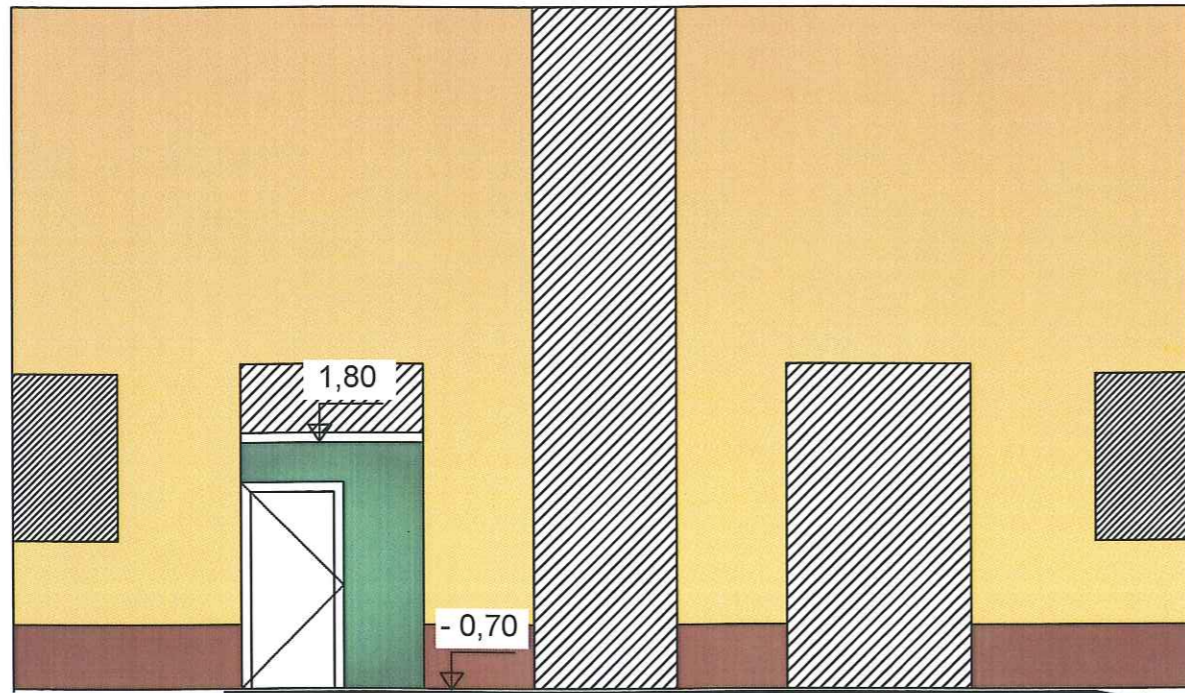


PROJEKTUOJAMAS FASADO FRAGMENTAS




ESAMO FASADO FRAGMENTAS

Atestato Nr.	<b>UAB "DUJŲ SFERA"</b> Draugystės g. 19, LT-51230 Kaunas tel.: 8 37 759 028, el. p.: dujusfera@dujusfera.lt			Projektas: Alytaus Likiškėlių pagrindinės mokyklos sporto aikštyno unik. Nr.1198-9009-4021, pritaikant Alytaus miesto bendruomenės poreikiams, Likiškėlių g. 12, Alytus rekonstravimo projektas	
A 267	PV	R. Andriuškevičius		Objektas: Persirengimo ir sanitarinės patalpos	Laida
				Brėžinys: Patalpų įrengimo pjūvis 1-1; Patalpų įrengimo fasade sprendinys	0
	Arch.	E. Andriuškevičiūtė		Detalės	
TP	Statytojas: Alytaus miesto savivaldybės administracija			2015/10-02-TP-SA.B-0-02	Lapas Lapų
					1 1

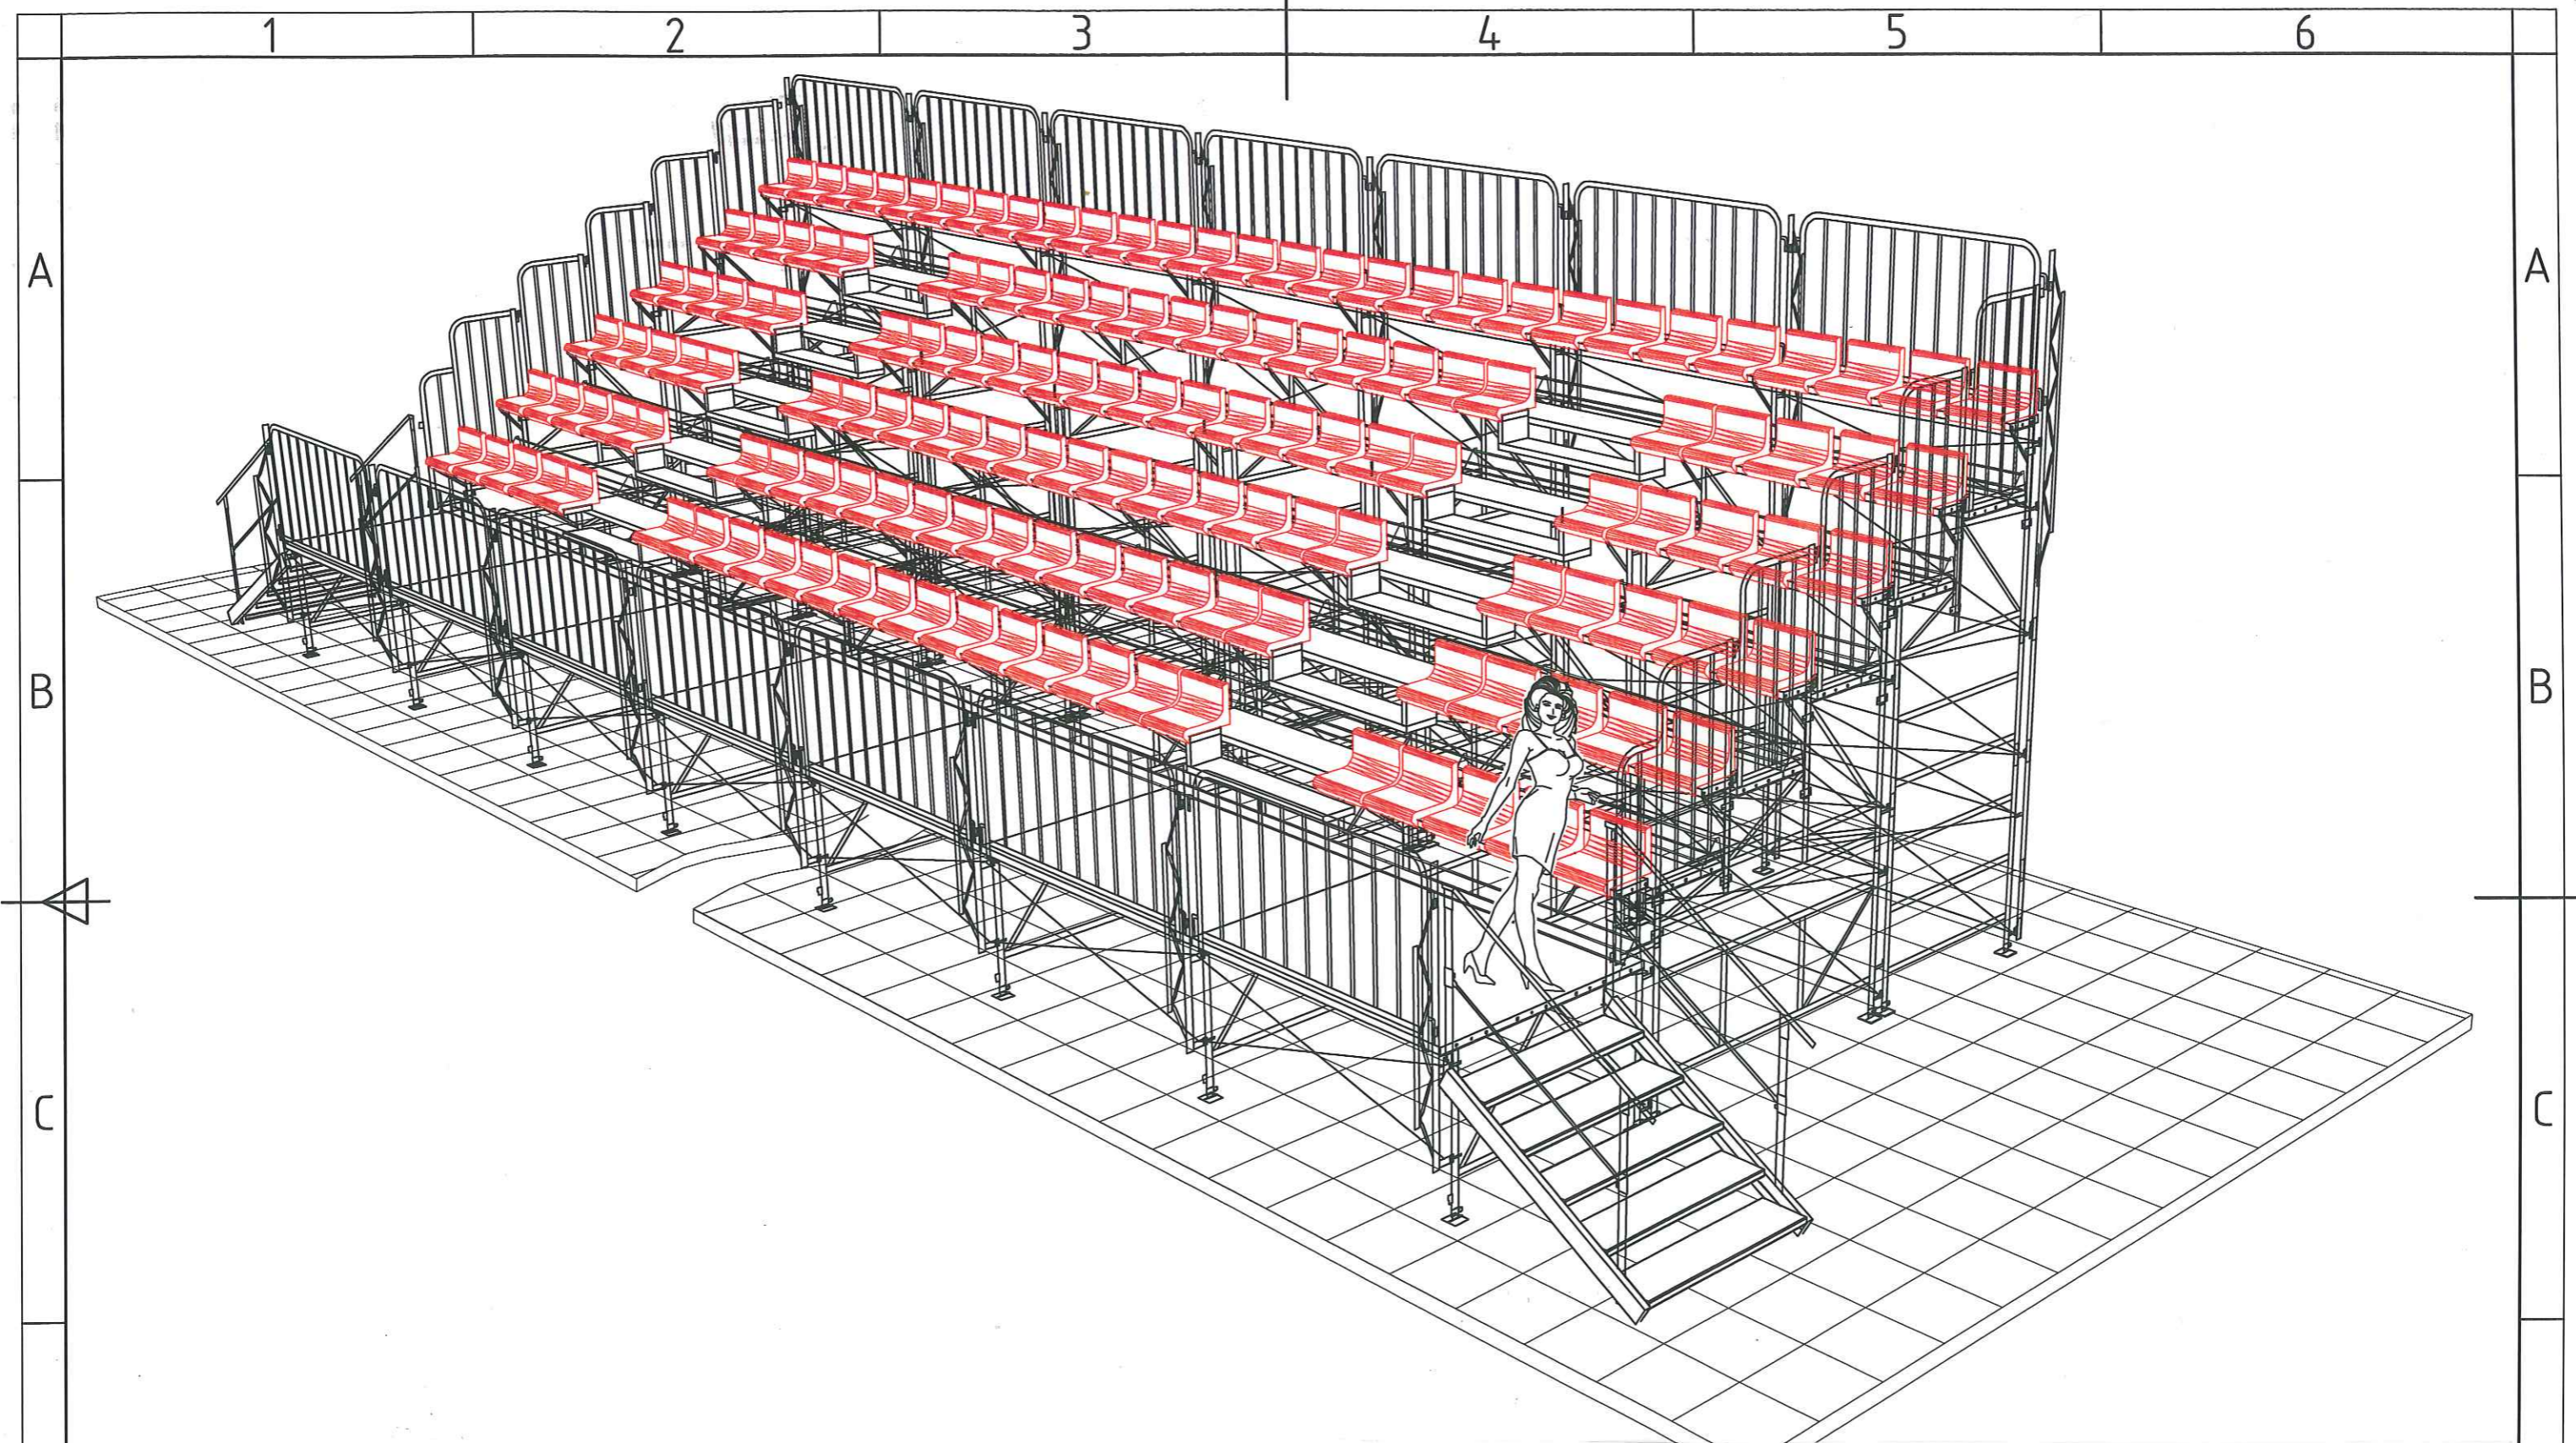

Atestato Nr.	<b>UAB „DUJŲ SFERA“</b> Draugystės g. 19, LT-51230 Kaunas tel.: 837759028, el.p.: dujusfera@dujusfera.lt			Projektas: Alytaus Likiškėlių pagrindinės mokyklos sporto aikštyno unik. Nr.: 1198-9009-4021, pritaikant Alytaus miesto bendruomenės poreikiams, Likiškėlių g. 12, Alytus rekonstravimo projektas	
	A 267	PV	R. Andriuškevičius	<i>[Signature]</i>	Objektas: Mokyklos sklypas
		Arch	E. Andriuškevičiūtė	<i>[Signature]</i>	Brėžinys: Tribūnų sekcijos bendras vaizdas
<b>PP</b>	Statytojas: Alytaus miesto savivaldybės administracija			2015/10-01-PP-SP.AR-0-1/6	Laida 0
					Lapas 1
					Lapu 1

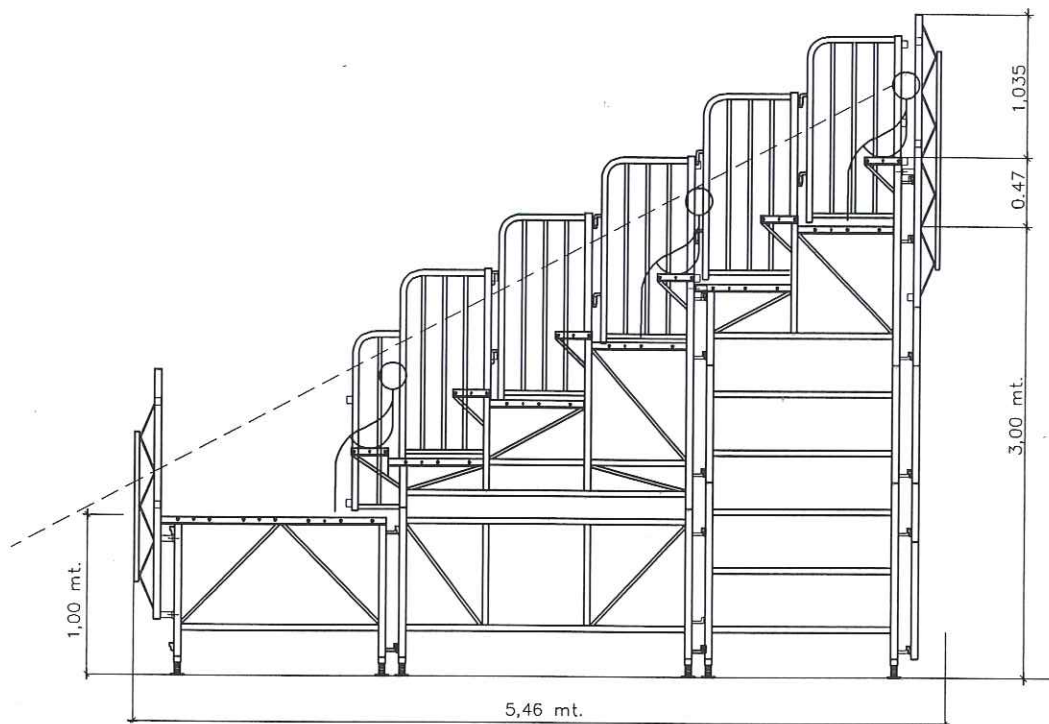

Atestato Nr.		<b>UAB "DUJŲ SFERA"</b> Draugystės g. 19, LT-51230 Kaunas tel.: 8 37 759 028, el. p.: dujusfera@dujusfera.lt	Projektas: Alytaus Likiškėlių pagrindinės mokyklos sporto aikštno unik. Nr.1198-9009-4021, pritaikant Alytaus miesto bendruomenės poreikiams, Likiškėlių g. 12, Alytus rekonstravimo projektas	
A 267	PV	R. Andriuškevičius 	Objektas: Mokyklos sklypas	
			Brėžinys: Stadiono dangų ir įrenginių rekonstravimo detalės ir konstrukcijų mazgai. Detalė 5	Laida 0
TP	Arch.	E. Andriuškevičiūtė	Statytojas: Alytaus miesto savivaldybės administracija	Lapas 1
			2015/10-01-TP-SA.B-0-0X	Lapų 1