


SUTARTINIAI ŽYMĖJIMAI		
	Sklypo ribos	
	Gamybos, pramonės paskirties statinys	
	Sandėliavimo paskirties statinys	
	Sandėliavimo paskirties statinys	
	Pastatas - siurblinė	
	Ivaziavimas/išvaziavimas	
	Iėjimas - išėjimas	
	Priešgaisrinio transporto srutai	
	Hidrantai 2vnt. (esami)	
	Šviestuvai - 2vnt.	
	Buitinių atliekų konteineris	
	ŽN Automobilių stovėjimo vietos-3vnt.	
	Lietaus vand. surinkimo grotelės	
	Želdiniai - veja (15% viso sklypo ploto)	
	esamas asfaltas	
	naujai įrengiama trinkelių danga NR. T-01	1050m²
	esamas asfaltas remontuojamas	290m²
	naujai įrengiama asfalto danga	990m²





PROJEKTUOJAMAS:		GAMYBOS PASKIRTIES PASTATO 1P2b MIŠKININKŲ G. 19, ALYTUS REKONSTRAVIMO PROJEKTAS	
ATESTATO NR.:		UAB ARCHITEKTAS L. VENSLOVAS IR PARTNERIAI i.k. 301663574, Biržiškų g.1-10, LT-52460, Kaunas.	
A1531	PV	L. VENSLOVAS	2014
A1971	PDV	J. P. VENSLOVIENE	2014
STADIJA		SKLYPO PLANAS	
PP		projektiniai pasiūlymai	
		LAPAS	LAPŲ
		0	1
		015/09 PP - SP - 01	
		UAB "Coca Cola HBC Lietuva"	

PROJEKTINIAI PASIŪLYMAI

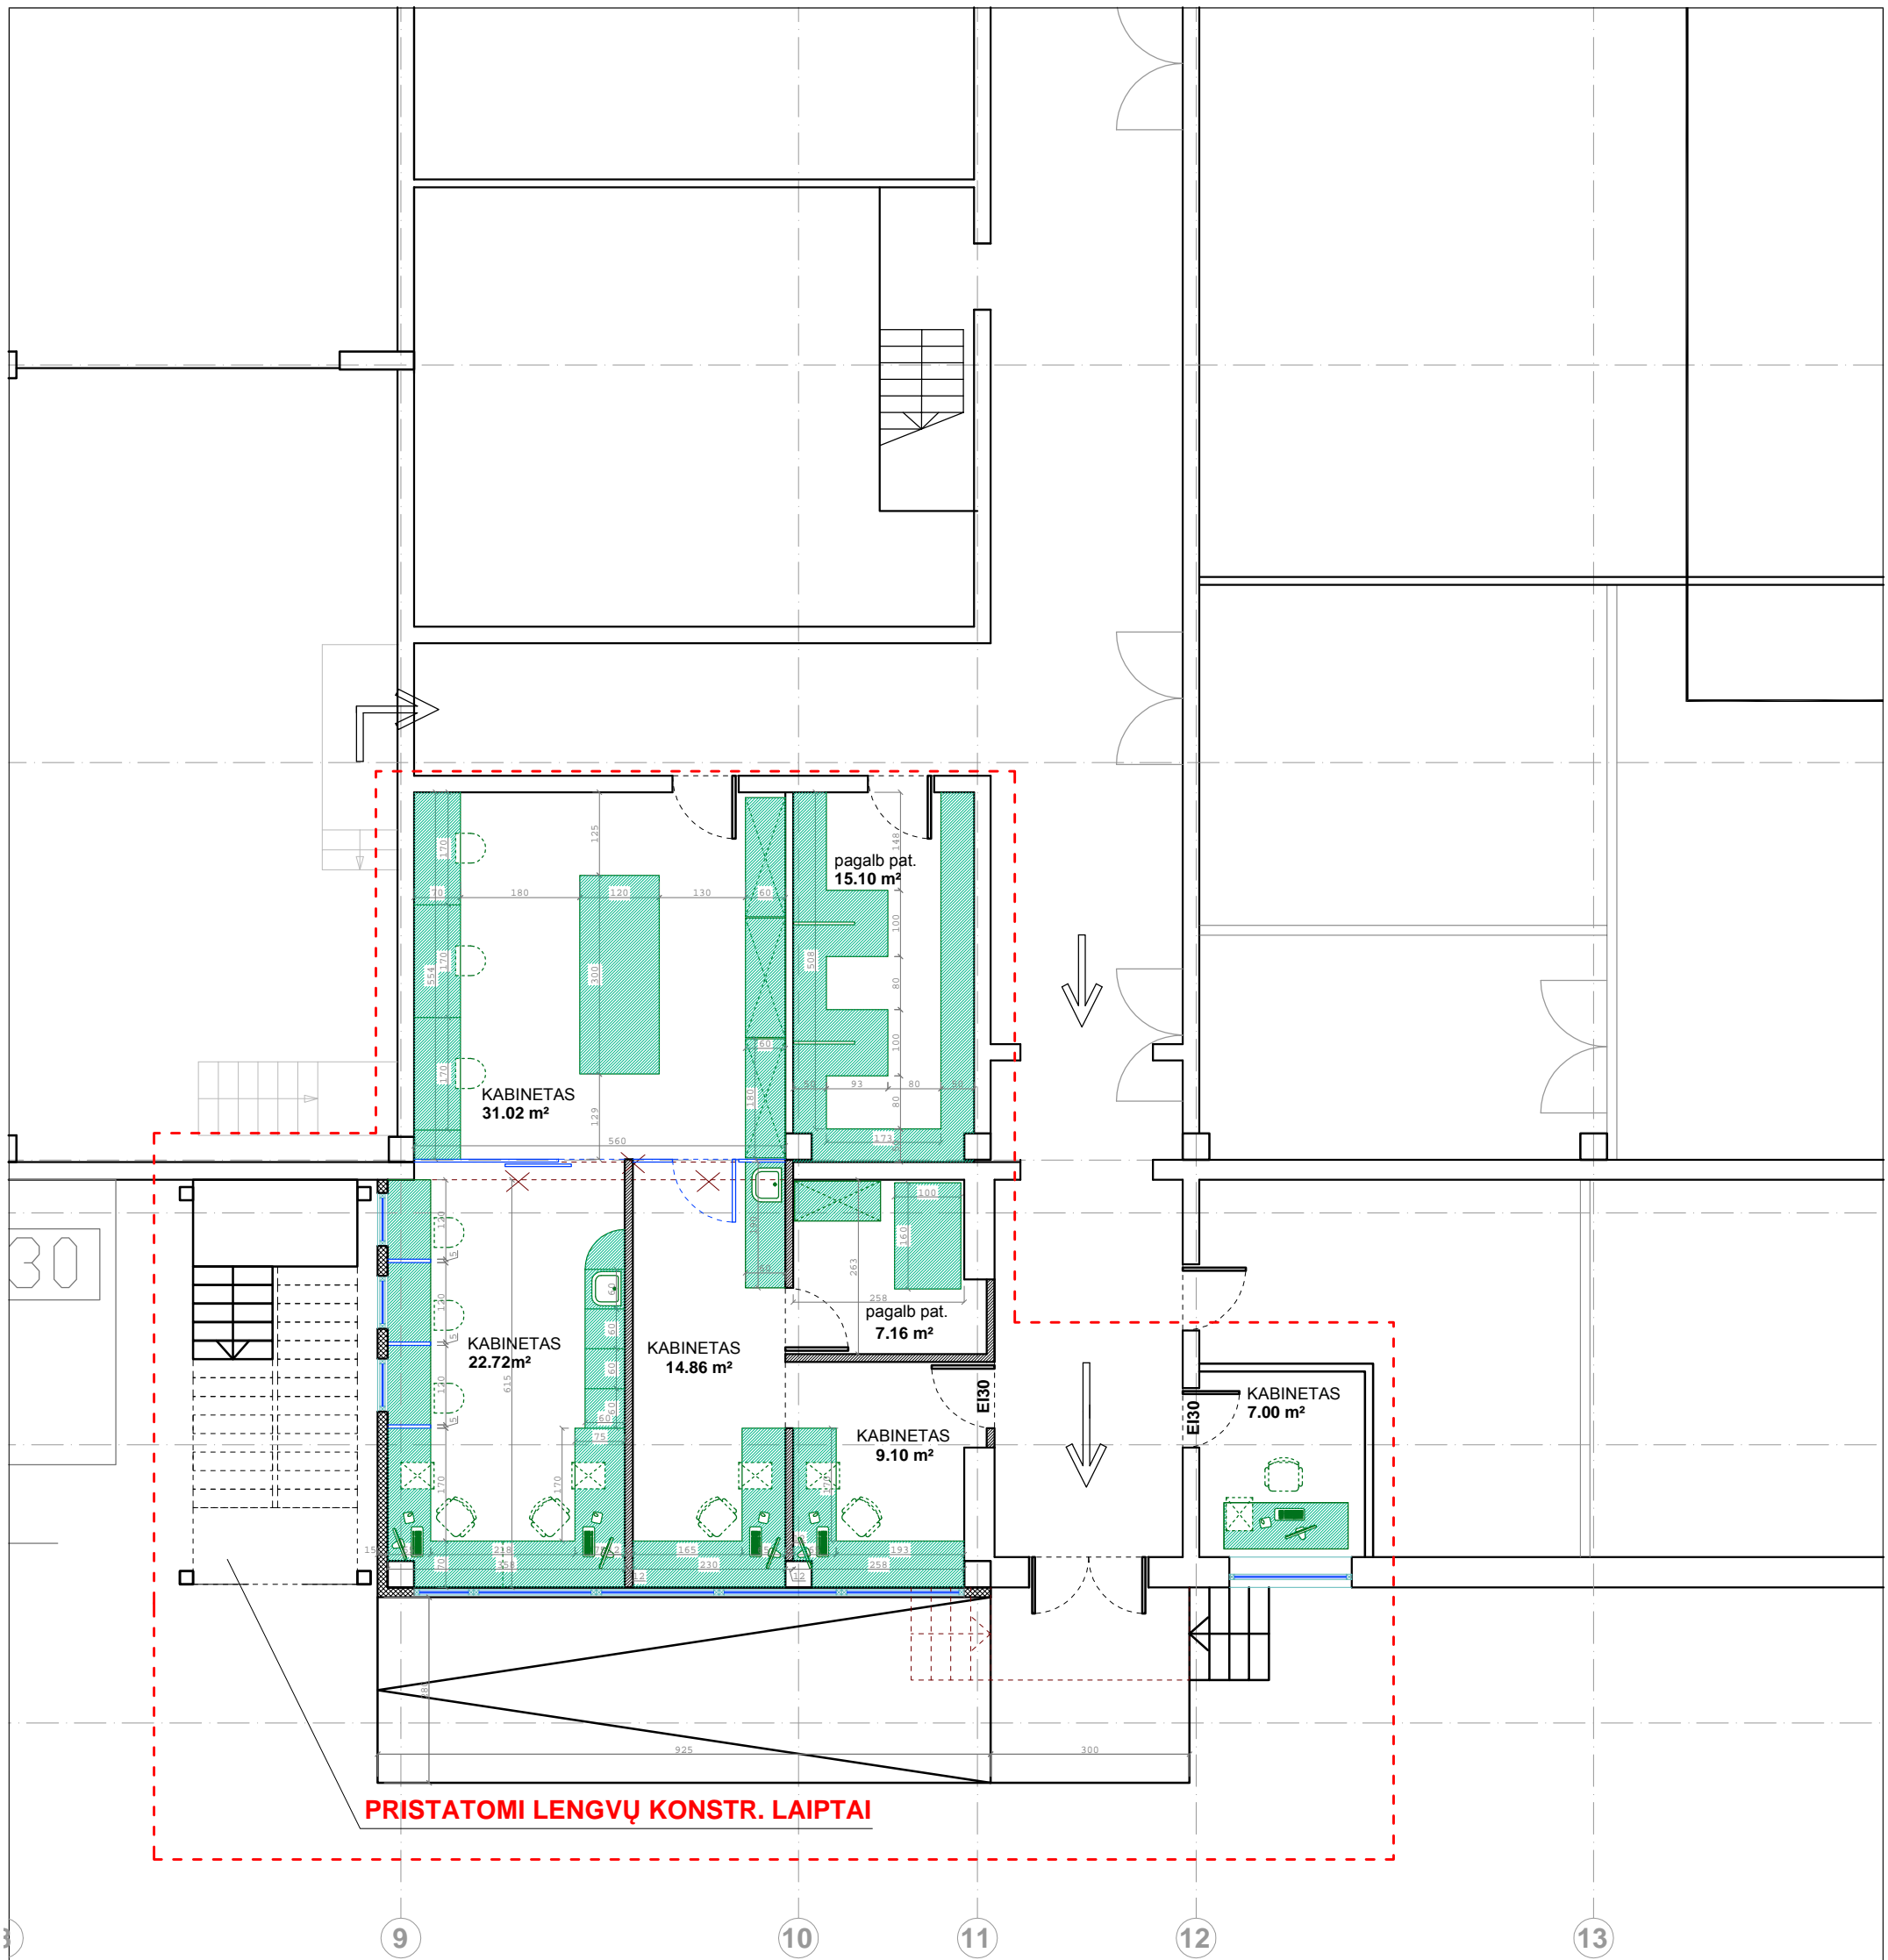


rekonstruojamas plotas - 100m²

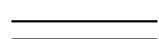SUTARTINIAI PAŽYMĖJIMAI

-  ESAMOS SIENOS
-  KERTAMOS ANGOS
-  GRIAUNAMOS SIENOS
-  PROJEKTUOJAMOS SIENOS


ATESTATO NR:		PROJEKTUOTOJAS: UAB ARCHITEKTAS L. VENSLOVAS IR PARTNERIAI Biržikų g.1-10, LT-52460, Kaunas. į.k. 301663574. Mob.tel. 8 616 28318		GAMYBOS PASKIRTIES PASTATO 1P2b MIŠKININKŲ G. 19, ALYTUS REKONSTRAVIMO PROJEKTAS	
A1531	PV	L. VENSLOVAS	2015	PIRMO AUKŠTO PLANAS LABORATORIJOS PLANAS	LAIDA
A1971	PDV	J.P-VENSLOVIENĖ	2015		0
STADIJA		STATYTOJAS:		015/09- PP - SA - 01	LAPAS
PP		UAB Coca-Cola HBC Lietuva			LAPŲ
				1	1

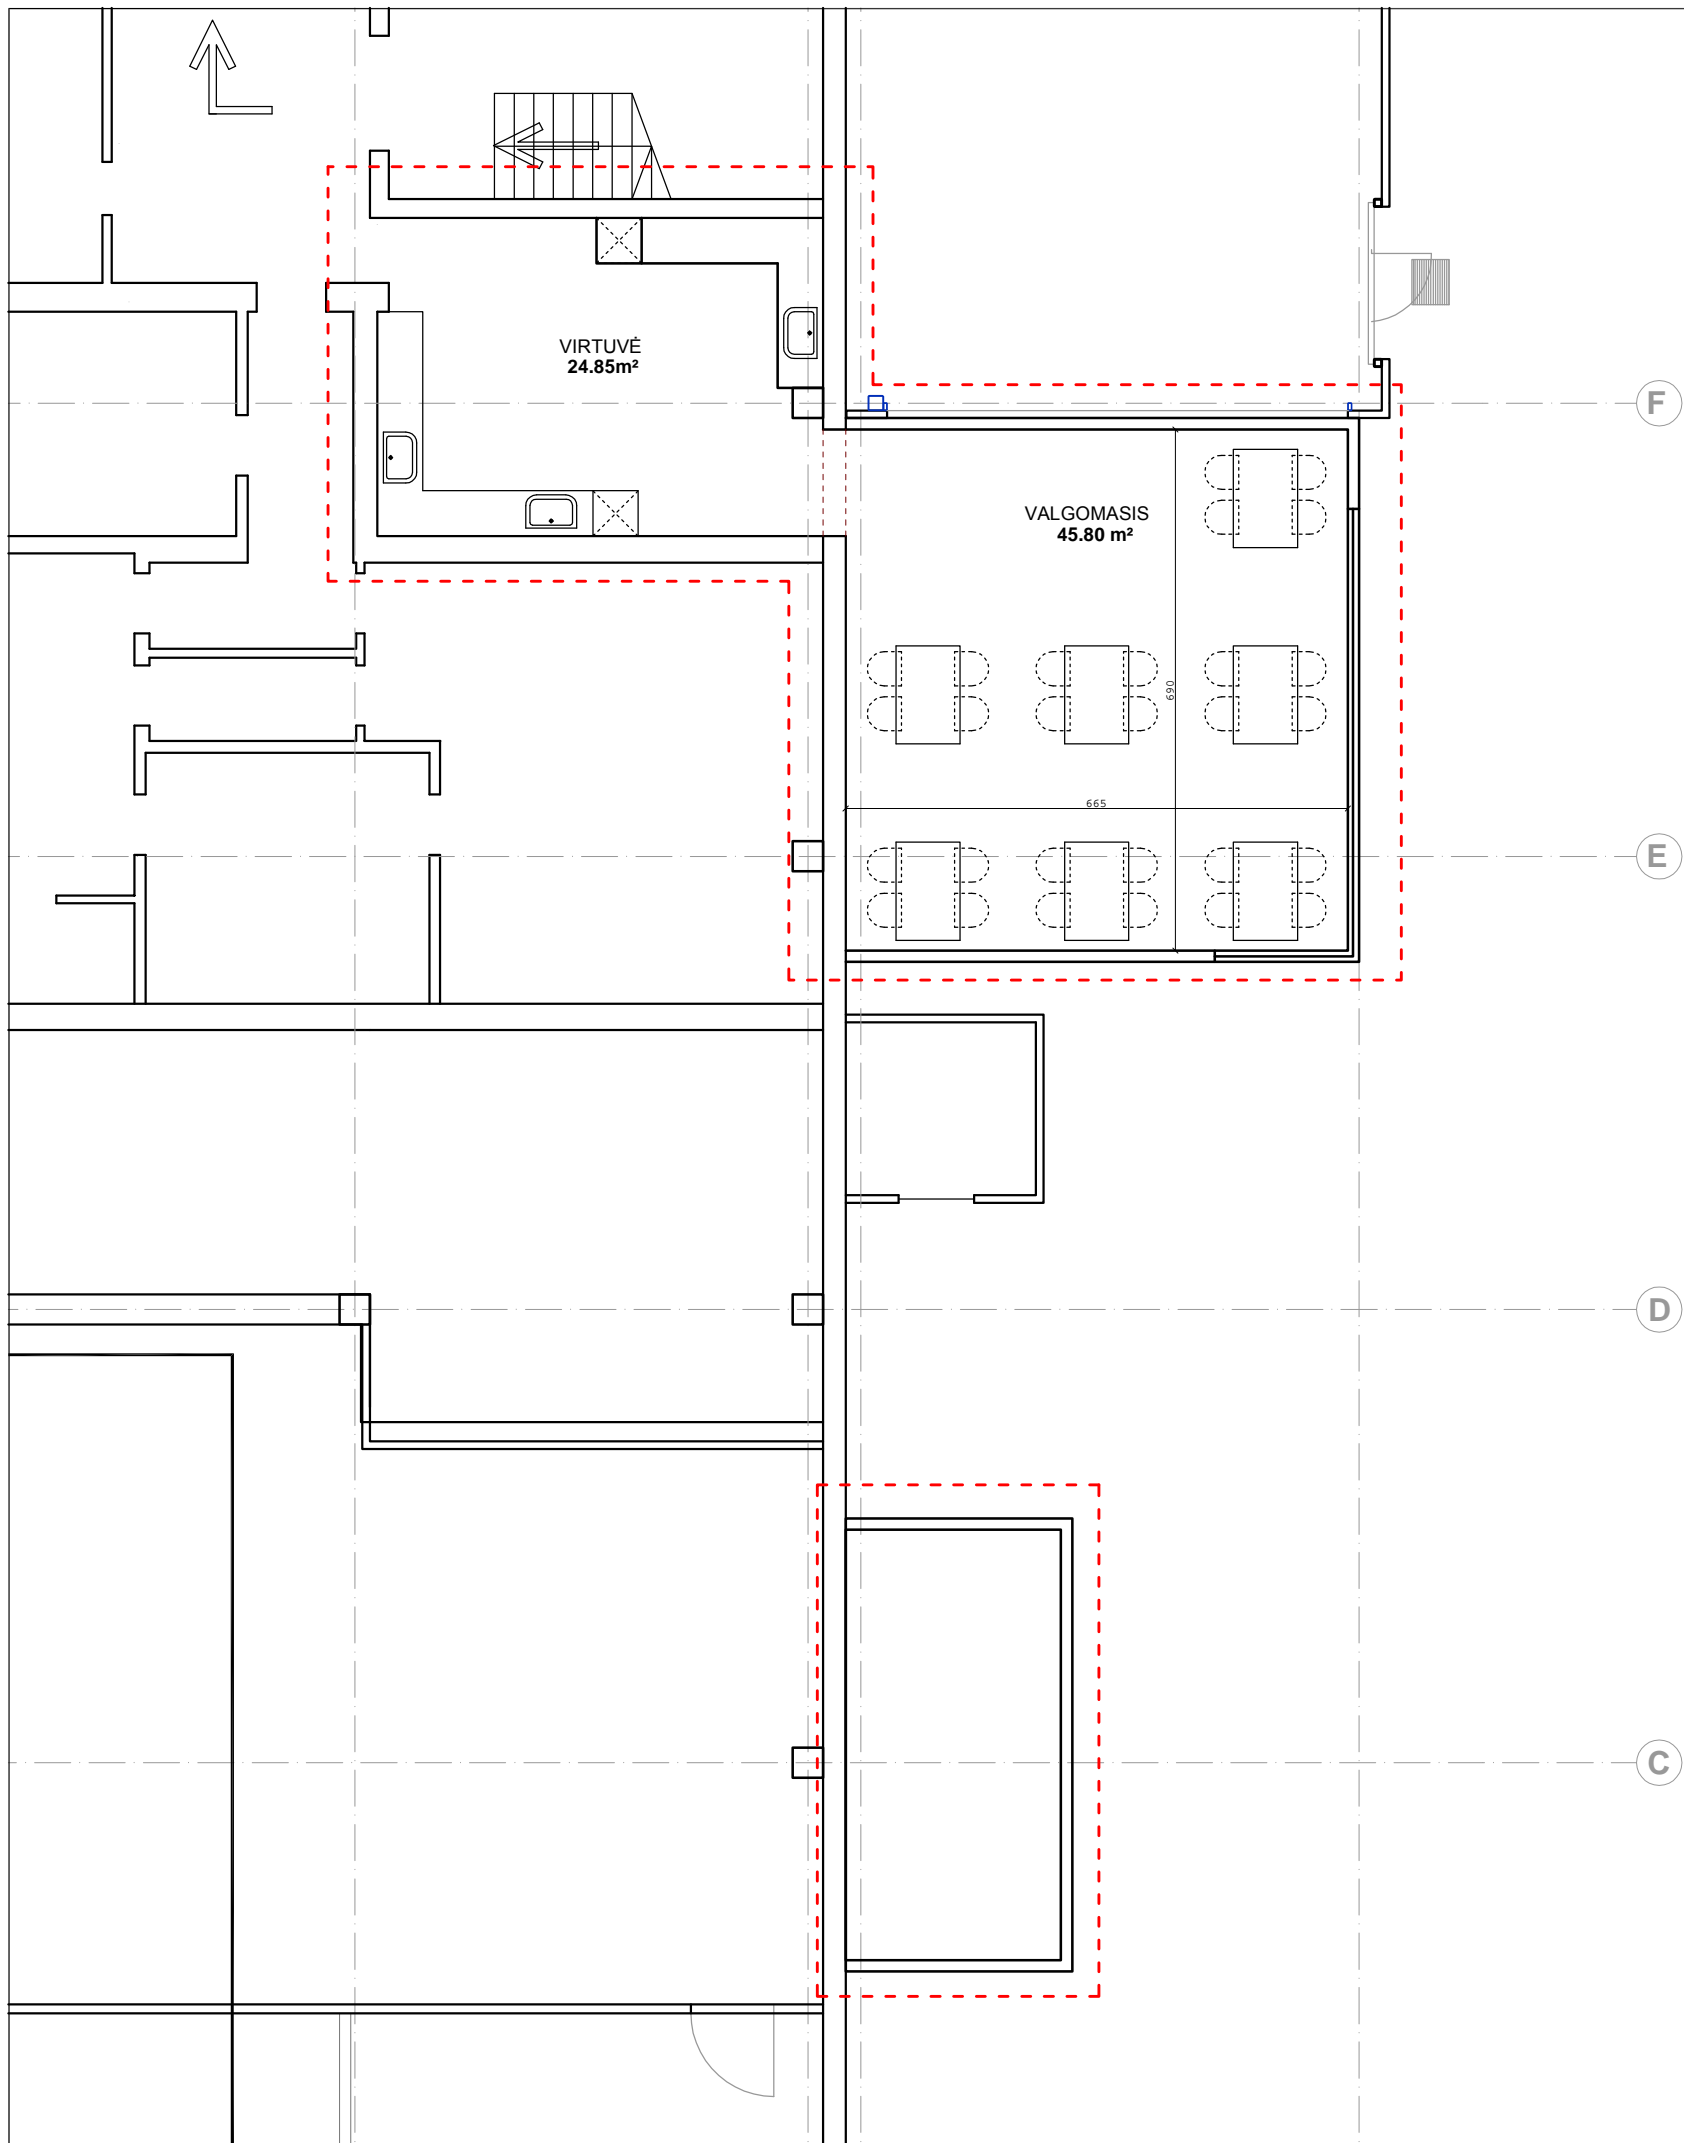

SUTARTINIAI PAŽYMĖJIMAI



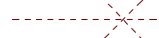

- ESAMOS SIENOS
- ▨ ▩ KERTAMOS ANGOS
- - - - - X - - - - - GRIAUNAMOS SIENOS
- ==== PROJEKTUOJAMOS SIENOS

ATESTATO NR:	PROJEKTUOTOJAS: UAB ARCHITEKTAS L. VENSLOVAS IR PARTNERIAI Biržikų g.1-10, LT-52460, Kaunas. į.k. 301663574. Mob.tel. 8 616 28318				GAMYBOS PASKIRTIES PASTATO 1P2b MIŠKININKŲ G. 19, ALYTUS REKONSTRAVIMO PROJEKTAS	
	A1531	PV	L. VENSLOVAS	2015		
A1971	PDV	J.P-VENSLOVIENĖ	2015	PIRMO AUKŠTO PLANAS VALGOMOJO PLANAS		0
STADIJA	STATYTOJAS: UAB Coca-Cola HBC Lietuva				LAPAS LAPŲ	
PP	015/09- PP - SA - 02				1	1

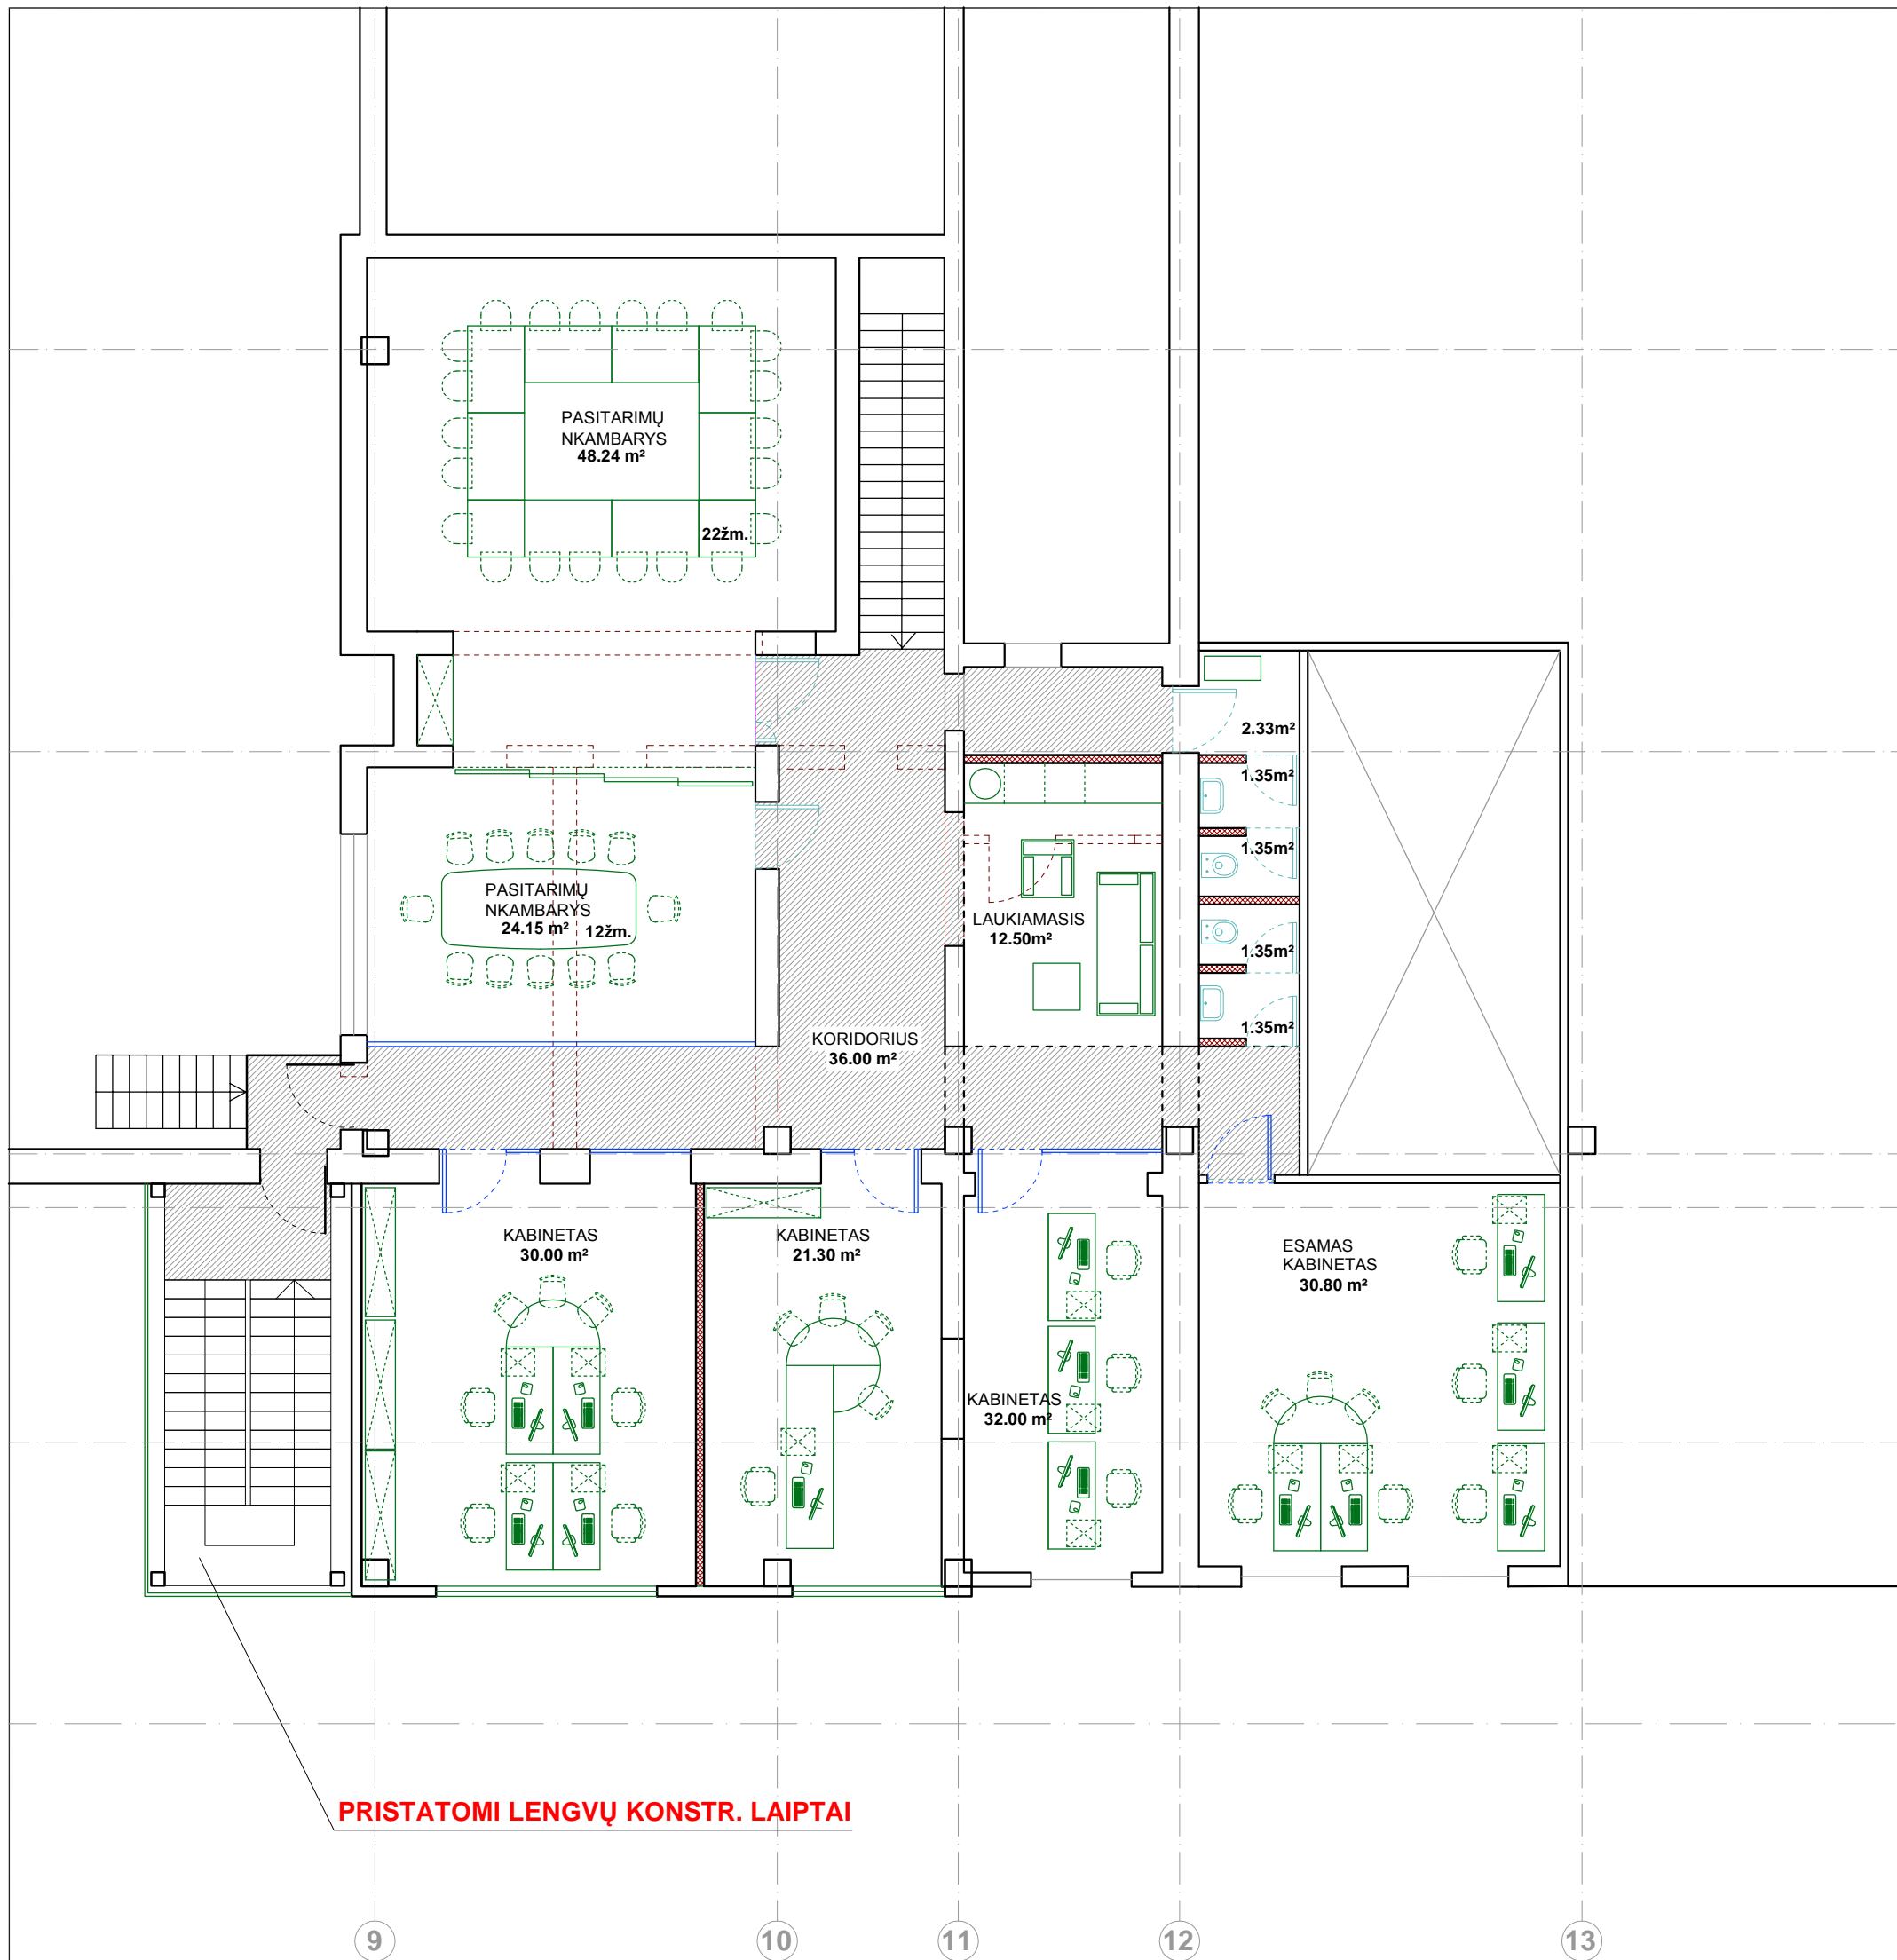

PRISTATOMI LENGVŲ KONSTR. LAIPTAI

SUTARTINIAI PAŽYMĖJIMAI

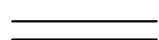-  ESAMOS SIENOS
-  KERTAMOS ANGOS
-  GRIAUNAMOS SIENOS
-  PROJEKTUOJAMOS SIENOS

ATESTATO NR:	PROJEKTUOTOJAS: UAB ARCHITEKTAS L. VENSLOVAS IR PARTNERIAI Biržikų g.1-10, LT-52460, Kaunas. į.k. 301663574. Mob.tel. 8 616 28318			GAMYBOS PASKIRTIES PASTATO 1P2b MIŠKININKŲ G. 19, ALYTUS REKONSTRavimo PROJEKTAS		
	A1531	PV	L. VENSLOVAS			2015
A1971	PDV	J.P-VENSLOVIENĖ		2015	ANTRO AUKŠTO PLANAS OFISAI	
STADIJA	STATYTOJAS: UAB Coca-Cola HBC Lietuva					
PP				015/09- PP - SA - 03	LAPAS 1	LAPŲ 1

LAIDA

0

LAPAS

LAPŲ