
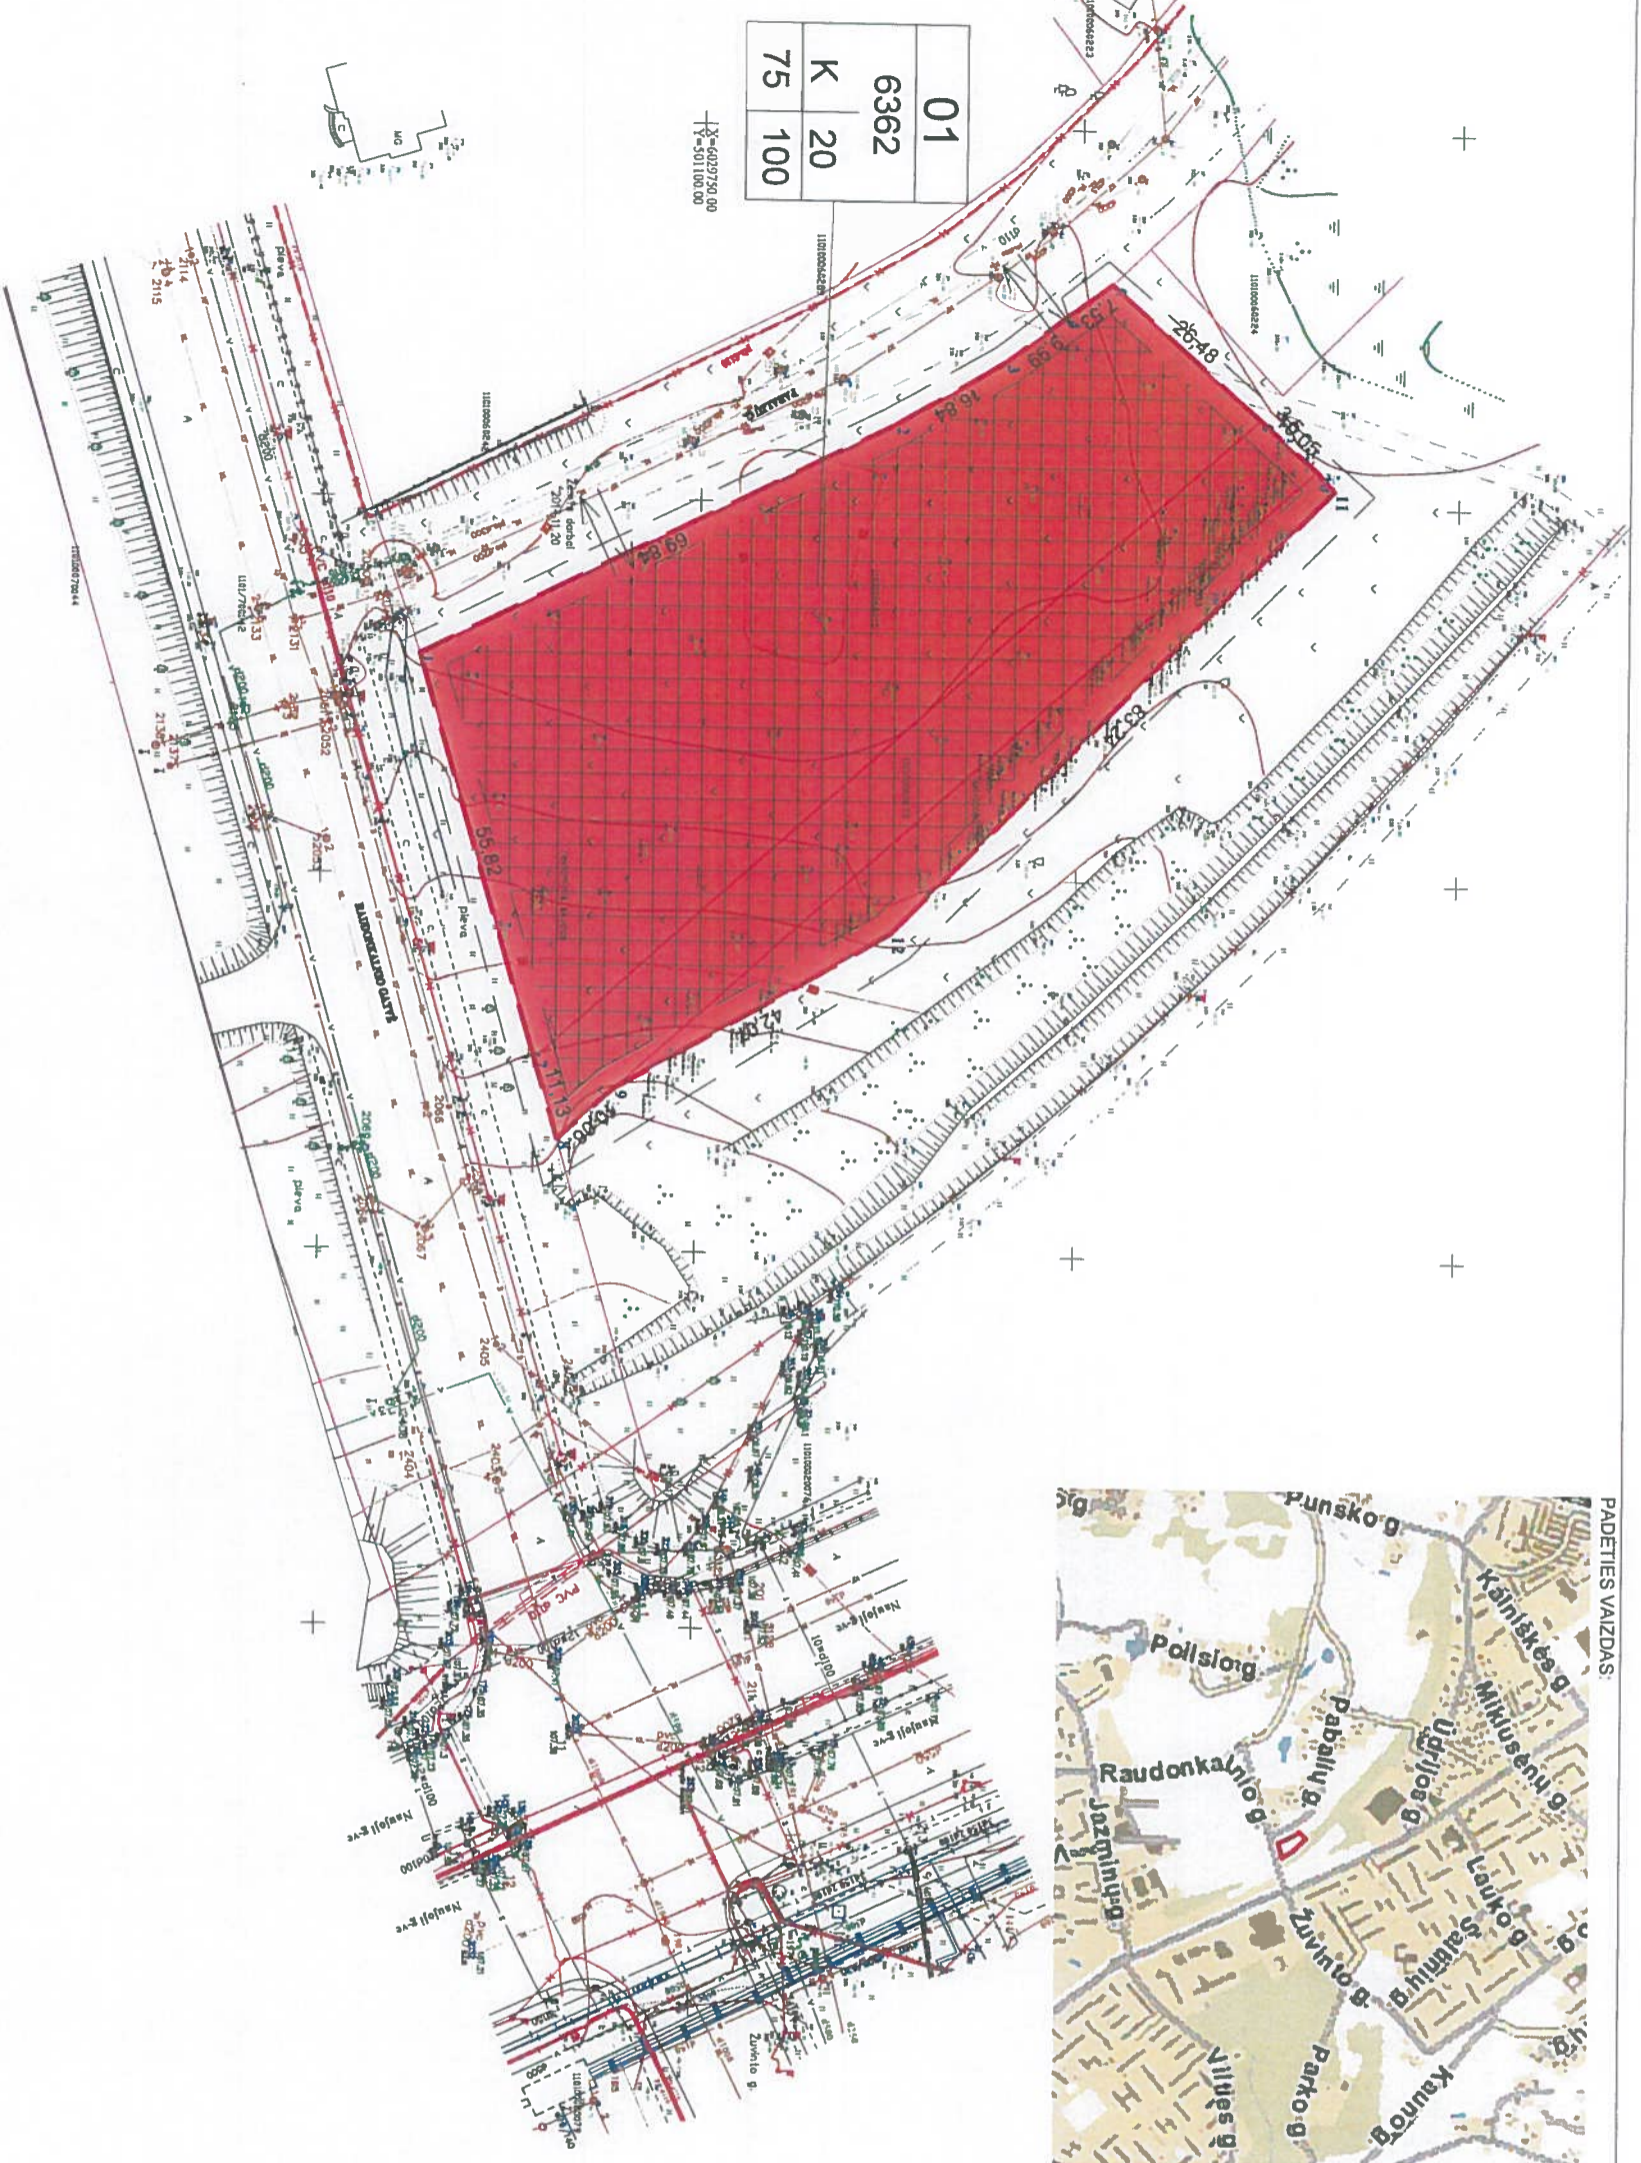


SUTARTINIAI ŽENKLAI:  
 TERITORIJOS TVARKYMO IR NAUDOJIMO REŽIMAS

- n - sklypo numeris;
  - m - sklypo plotas, m<sup>2</sup>
- |   |   |
|---|---|
| 1 | 2 |
| 3 | 4 |
- KITI ŽENKLAI:
- detaliojo plano galiojimo ribos
  - esamo sklypo ribos
  - projektuojamų sklypų ribos
  - statybos riba
  - statinių statybos zonos
  - komercinės paskirties objektų teritorijos

- (žemės sklypai, skirti viešųjų paskirties pastatams, administracines paskirties (išskyrus valstybės ir savivaldybės institucijų, kitų iš valstybės ar savivaldybių biudžetų išlaidoms įstaigų administraciniams pastatams), pastatams, prekybos paskirties pastatams, paslaugų paskirties pastatams, maitinimo paskirties pastatams ir sporto paskirties pastatams)
- esami elektros tinklai
- esami šilumos tinklai
- esami drenažo tinklai
- esami vandentiekio tinklai
- esami buitinę nuotekų tinklai
- esami ryšių tinklai
- esami dujotiekio tinklai
- planuojamos įvazių
- rekomendacinės automobilų stovėjimo vietos (tikslus automobilų stovėjimo vietų skaičius ir vieta bus parinkti techninio projekto rengimo metu)
- rekomendacinė pastato vieta (tikslus pastato vieta bus nustatyta techninio projekto rengimo metu)

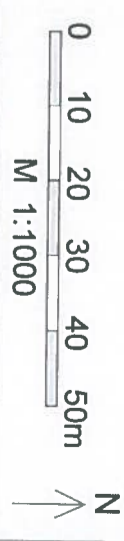

- PASTABOS**
1. Detaliojo plano galiojimo riba sutampa su sklypo riba
  2. Projektuojamo žemės sklypo plotą, matmenis ir koordinates išsilyti atliekami geodezinius matavimus vietoje
  3. Aplinkinės teritorijos planuojama veikla (komercinės paskirties objektų teritorijos) neįgauna poveikio neturi
  4. Planuojamų naujų inžinerinių tinklų vietas bus patikrintas pagal atitinkamų institucijų išduotas technines sąlygas ir pagal jas paruosius ir suderintus techninius projektus
  5. Rengiant pastatų techninius projektus, vadovautis STR 2.02.02:2004 "Visuomeninės paskirties statinių" nuostatomis. Statant visuomeninės paskirties statinius iki 8,5 m aukščio - išsilyti ne mažesni kaip 3,0 m atstumu nuo statinių iki greičio sklypo ribos, aukštesniems visuomeninės paskirties statiniams šis atstumas didinamas 0,5 m kiekvienam papildomam statinio aukščio metrui. Atstumas iki žemės sklypo ribos nustatomas nuo kiekvienos skirtingą aukštį teritorijos visuomeninės paskirties statinio dalies. Šis atstumas gali būti sumažintas, jei gautas greitimo sklypo savininko sutikimas raštu.

Apatinio Nr.	UAB <b>ACTEB</b> Karnelių g. 6-5-10, Vilnius, uab.acteb@gmail.com	
	A 1273	Projekto vadovas A. Mocevicius
Projektuojamas	A. Mocevicius	2015.03
	Būdingas: <b>TERITORIJOS TVARKYMO IR NAUDOJIMO REŽIMO PAGRINDINIS BRĖŽINYS</b>	
Zymus:	2015-DP-1	Lapais 1, Lapų 2

UAB "SANITEX"  
 DP