
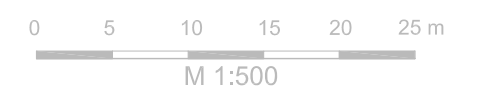




Atestato Nr.		Kompleksas:	
		PASTATO-GARAŽO, KURIAME YRA GARAŽŲ BOKSAI NR. 117, 118, 119, 120, KAUNO G. 75, ALYTUS, REKONSTRUKCIJOS PROJEKTAS.	
PV-projektuotojas	K. Kviecinškas	2015.05	Objektas:
			GARAŽAS
			Brėžinys:
			FOTOFIKSACIJA
			Laida
	Užsakovas:	Žymuo:	Lapas
	EIMANTAS LIAUGAUDAS 8-615-96277	GR-ES-16/14	Lapų

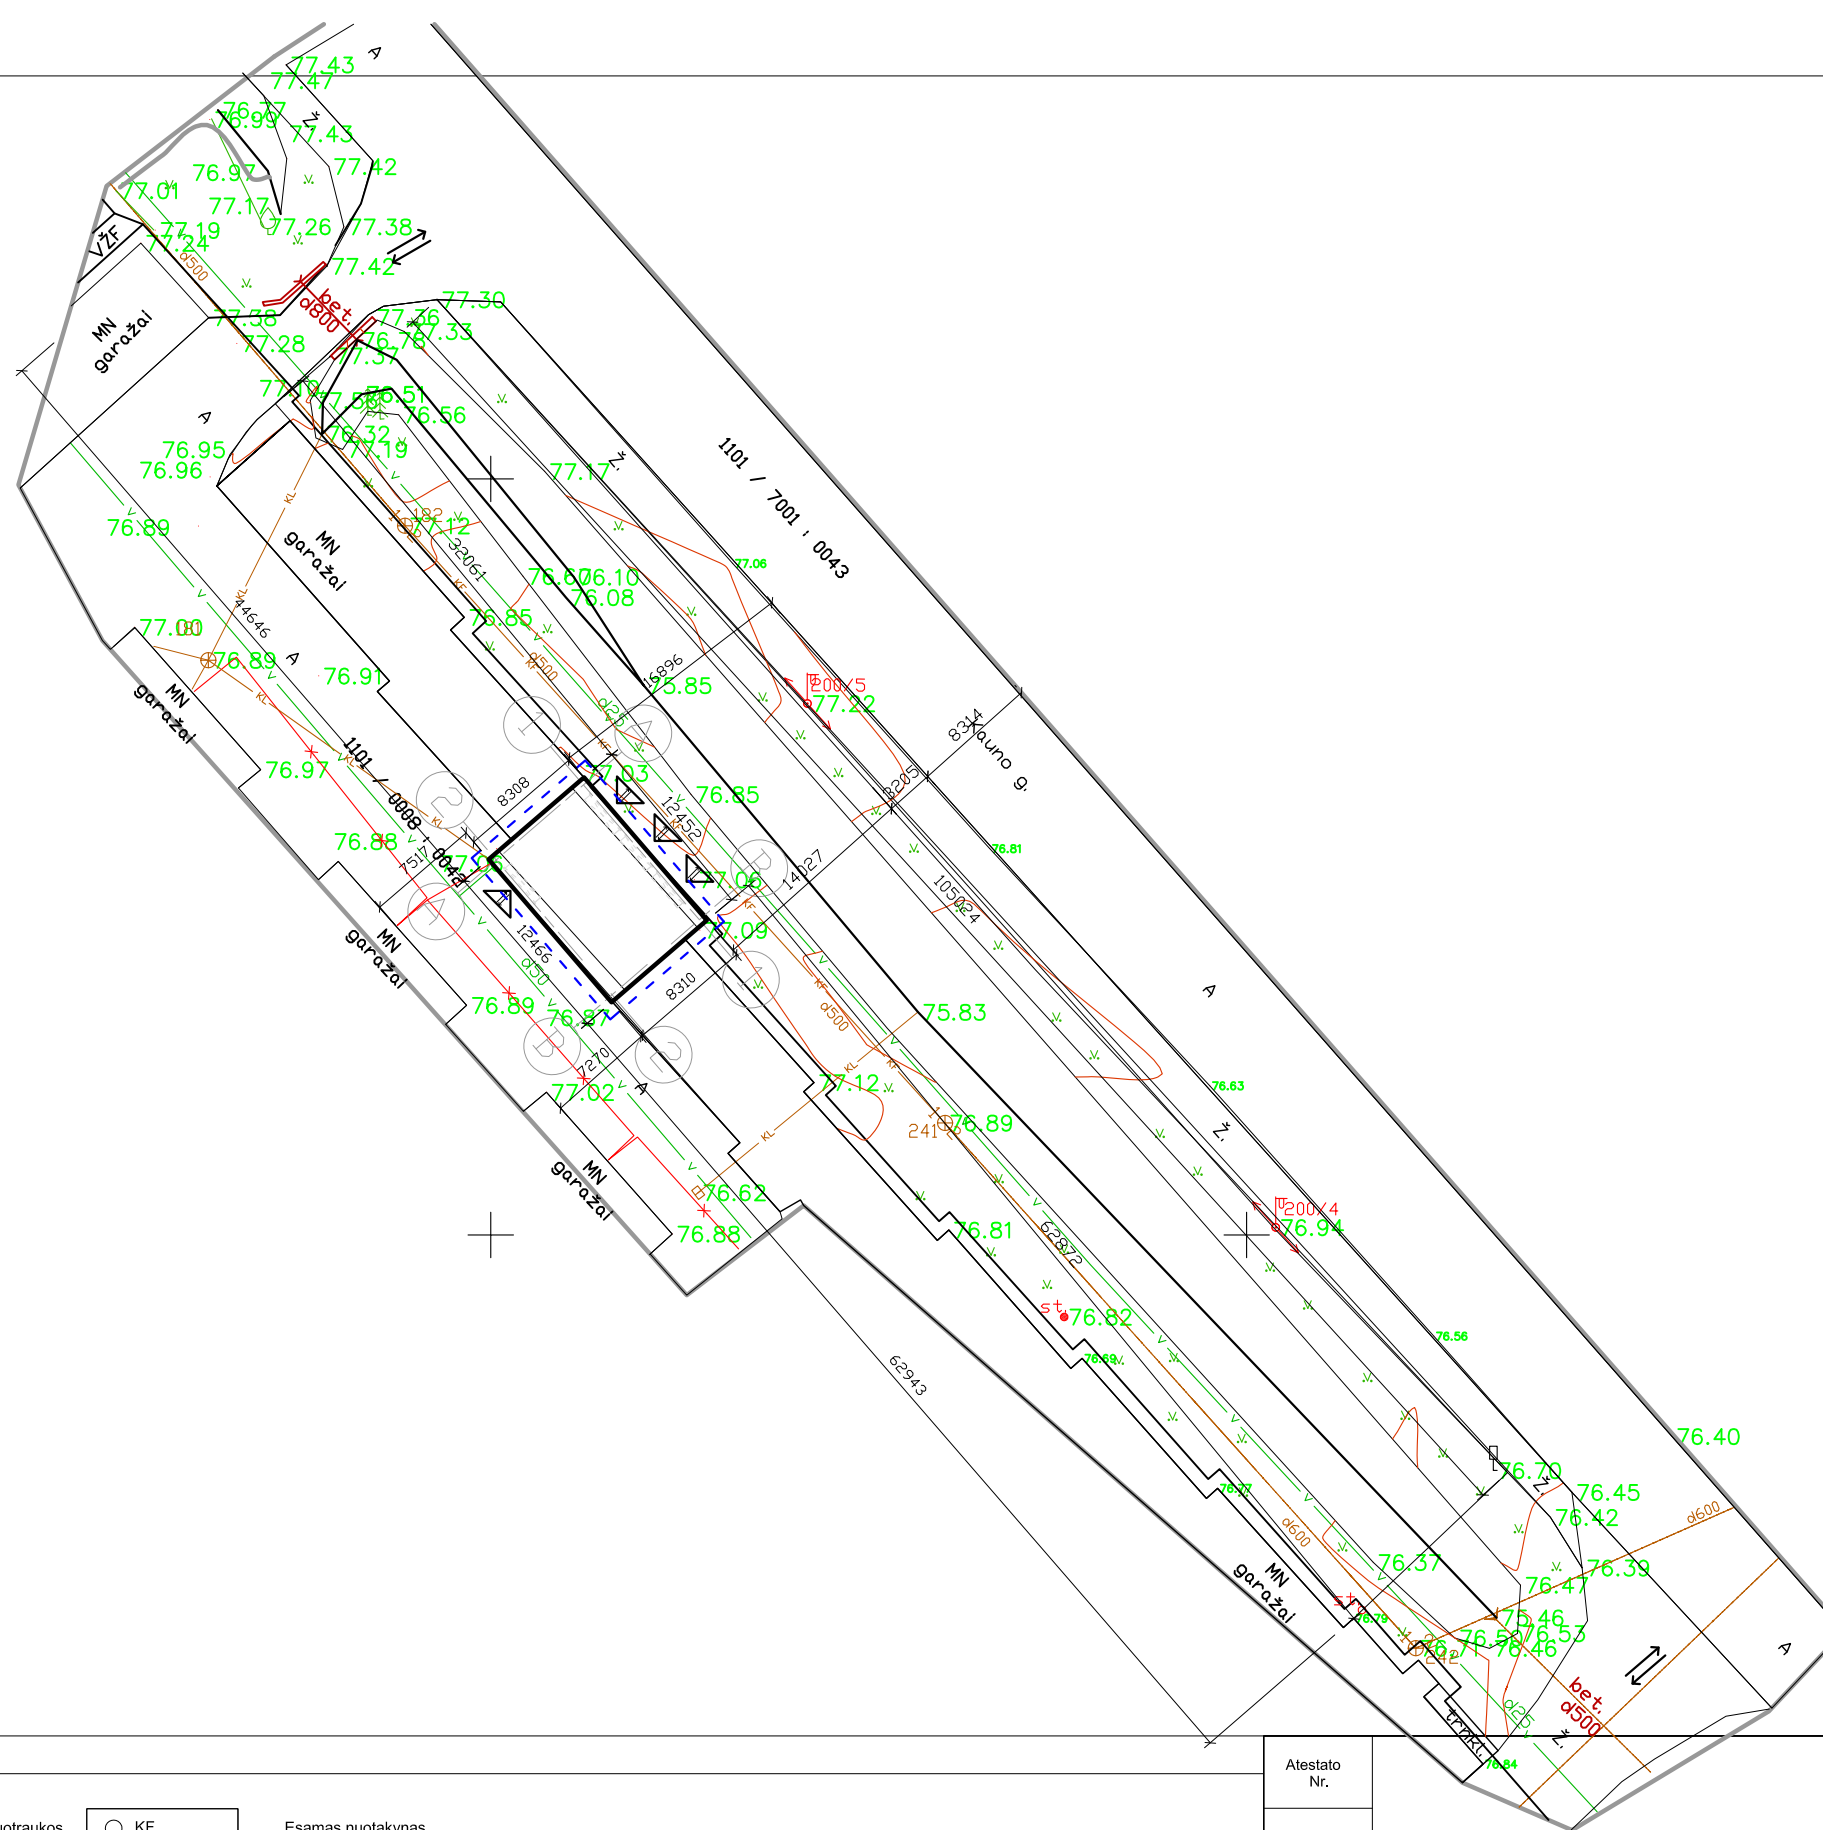

PAAIŠKINIMAI:


- | | | | |
|--|--|--|--|
| | Topografinės nuotraukos galiojimo riba | | Esamas nuotakynas |
| | Rekonstruojami garažai | | Esamas vandentiekis |
| | Esami garažai | | Požeminis elektros kabelis |
| | Esama įvažė | | Projektuojami ir esami vandentiekio įvadai |
| | Įvažėvimai į garažus | | Projektuojami ir esami būtinųjų nuotekų įvadai |

Atestato Nr.				Kompleksas:		
				PASTATO-GARAŽO, KURIAME YRA GARAŽŲ BOKSAI NR. 117, 118, 119, 120, KAUNO G. 75, ALYTUS, REKONSTRUKCIJOS PROJEKTAS.		
PV-projektuotojas	K. Kviecinskas		2015.05	Objektas:		
				GARAŽAS		
				Brėžinys:		Laida
				STATINIŲ IŠDĖSTYMO PLANAS		
Užsakovas:	EIMANTAS LIAUGAUDAS 8-615-96277			Žymuo:	GR-ES-16/14	Lapas
						Lapų
					1	16

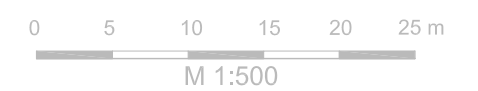
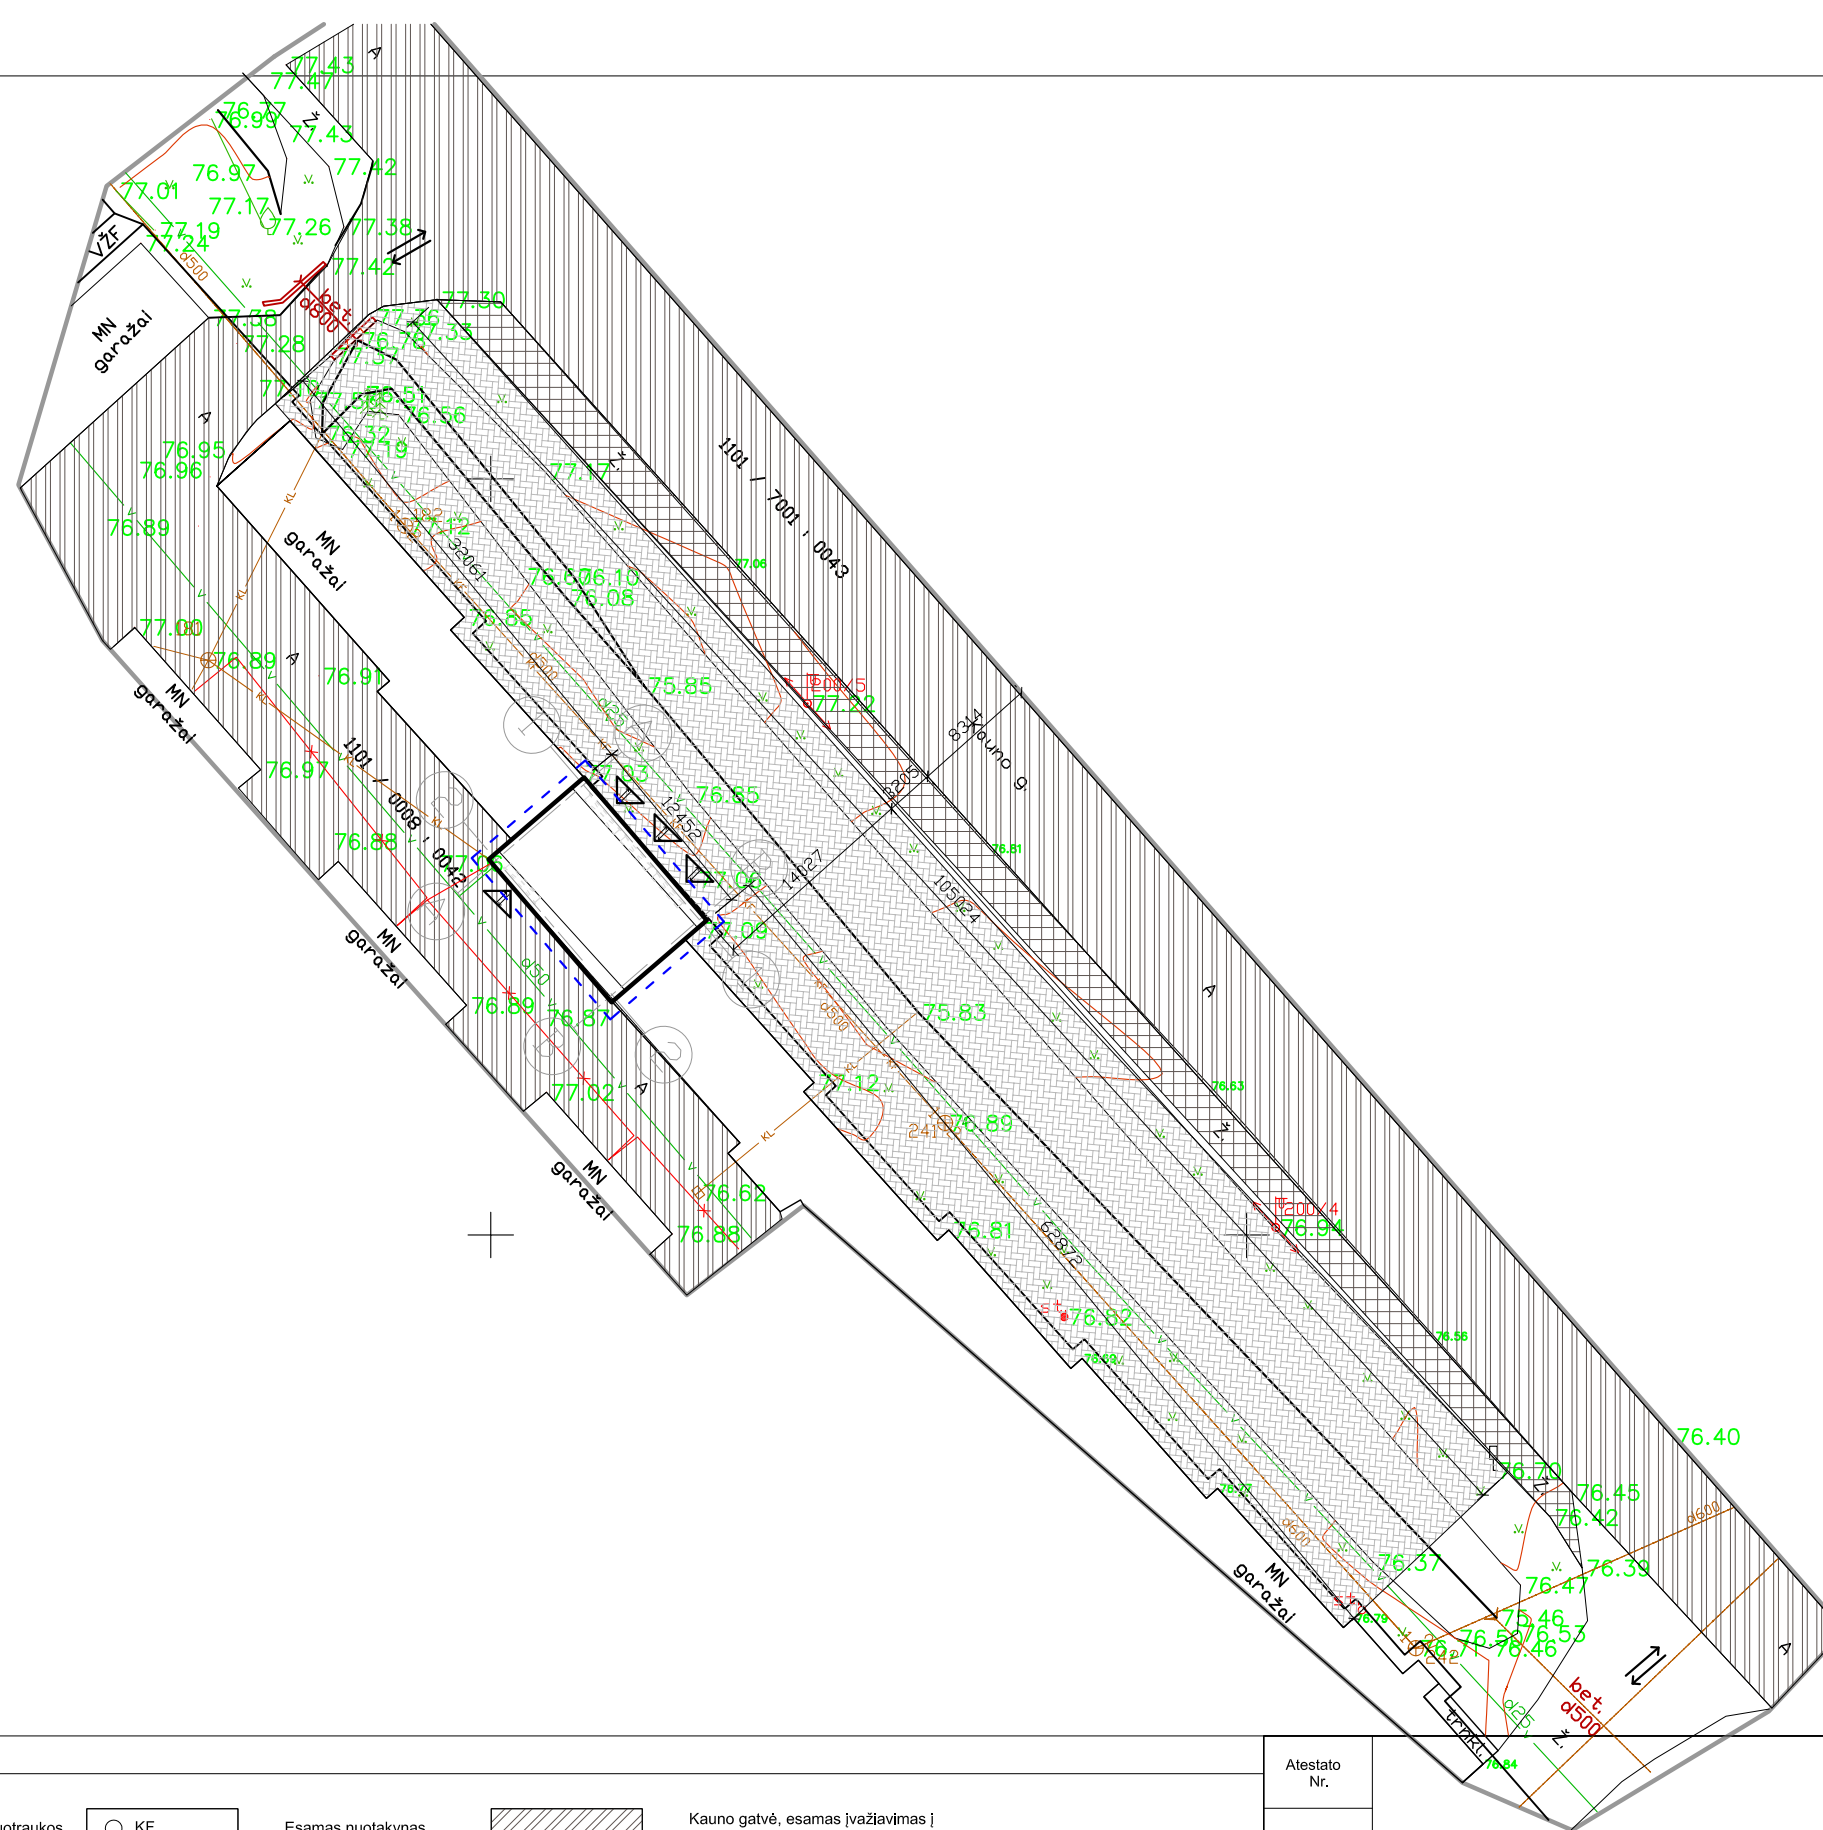


PAAIŠKINIMAI:




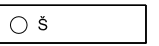
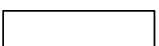
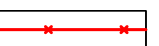
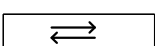
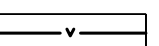

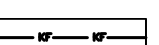
	Topografinės nuotraukos galiojimo riba		Esamas nuotakynas		Kauno gatvė, esamas įvažiavas į garažų bokšų kiemą - danga - asfaltas
	Rekonstruojami garažai		Esamas vandentiekis		Numatomas šaligatvis (danga - betoninės trinkelės)
	Esami garažai		Požeminis elektros kabelis		Numatoma automobilių aikštelė (danga - asfaltas arba betoninės trinkelės)
	Esama įvažė		Projektuojami ir esami vandentiekio įvadai		
	Įvažiavimai į garažus		Projektuojami ir esami buitinių nuotekų įvadai		

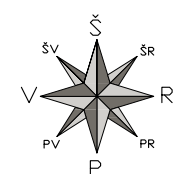

Atestato Nr.			Kompleksas:	PASTATO-GARAŽO, KURIAME YRA GARAŽŲ BOKSAI NR. 117, 118, 119, 120, KAUNO G. 75, ALYTUS, REKONSTRUKCIJOS PROJEKTAS.	
PV-projektuotojas	K. Kviecinskas	2015.05	Objektas:	GARAŽAS	
			Brėžinys:	APLINKOS SUTVARKYMO PLANAS	
Užsakovas:	EIMANTAS LIAUGAUDAS		Žymuo:	GR-ES-16/14	
8-615-96277			Lapas	2	Lapų
					16

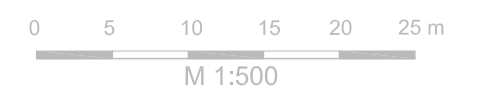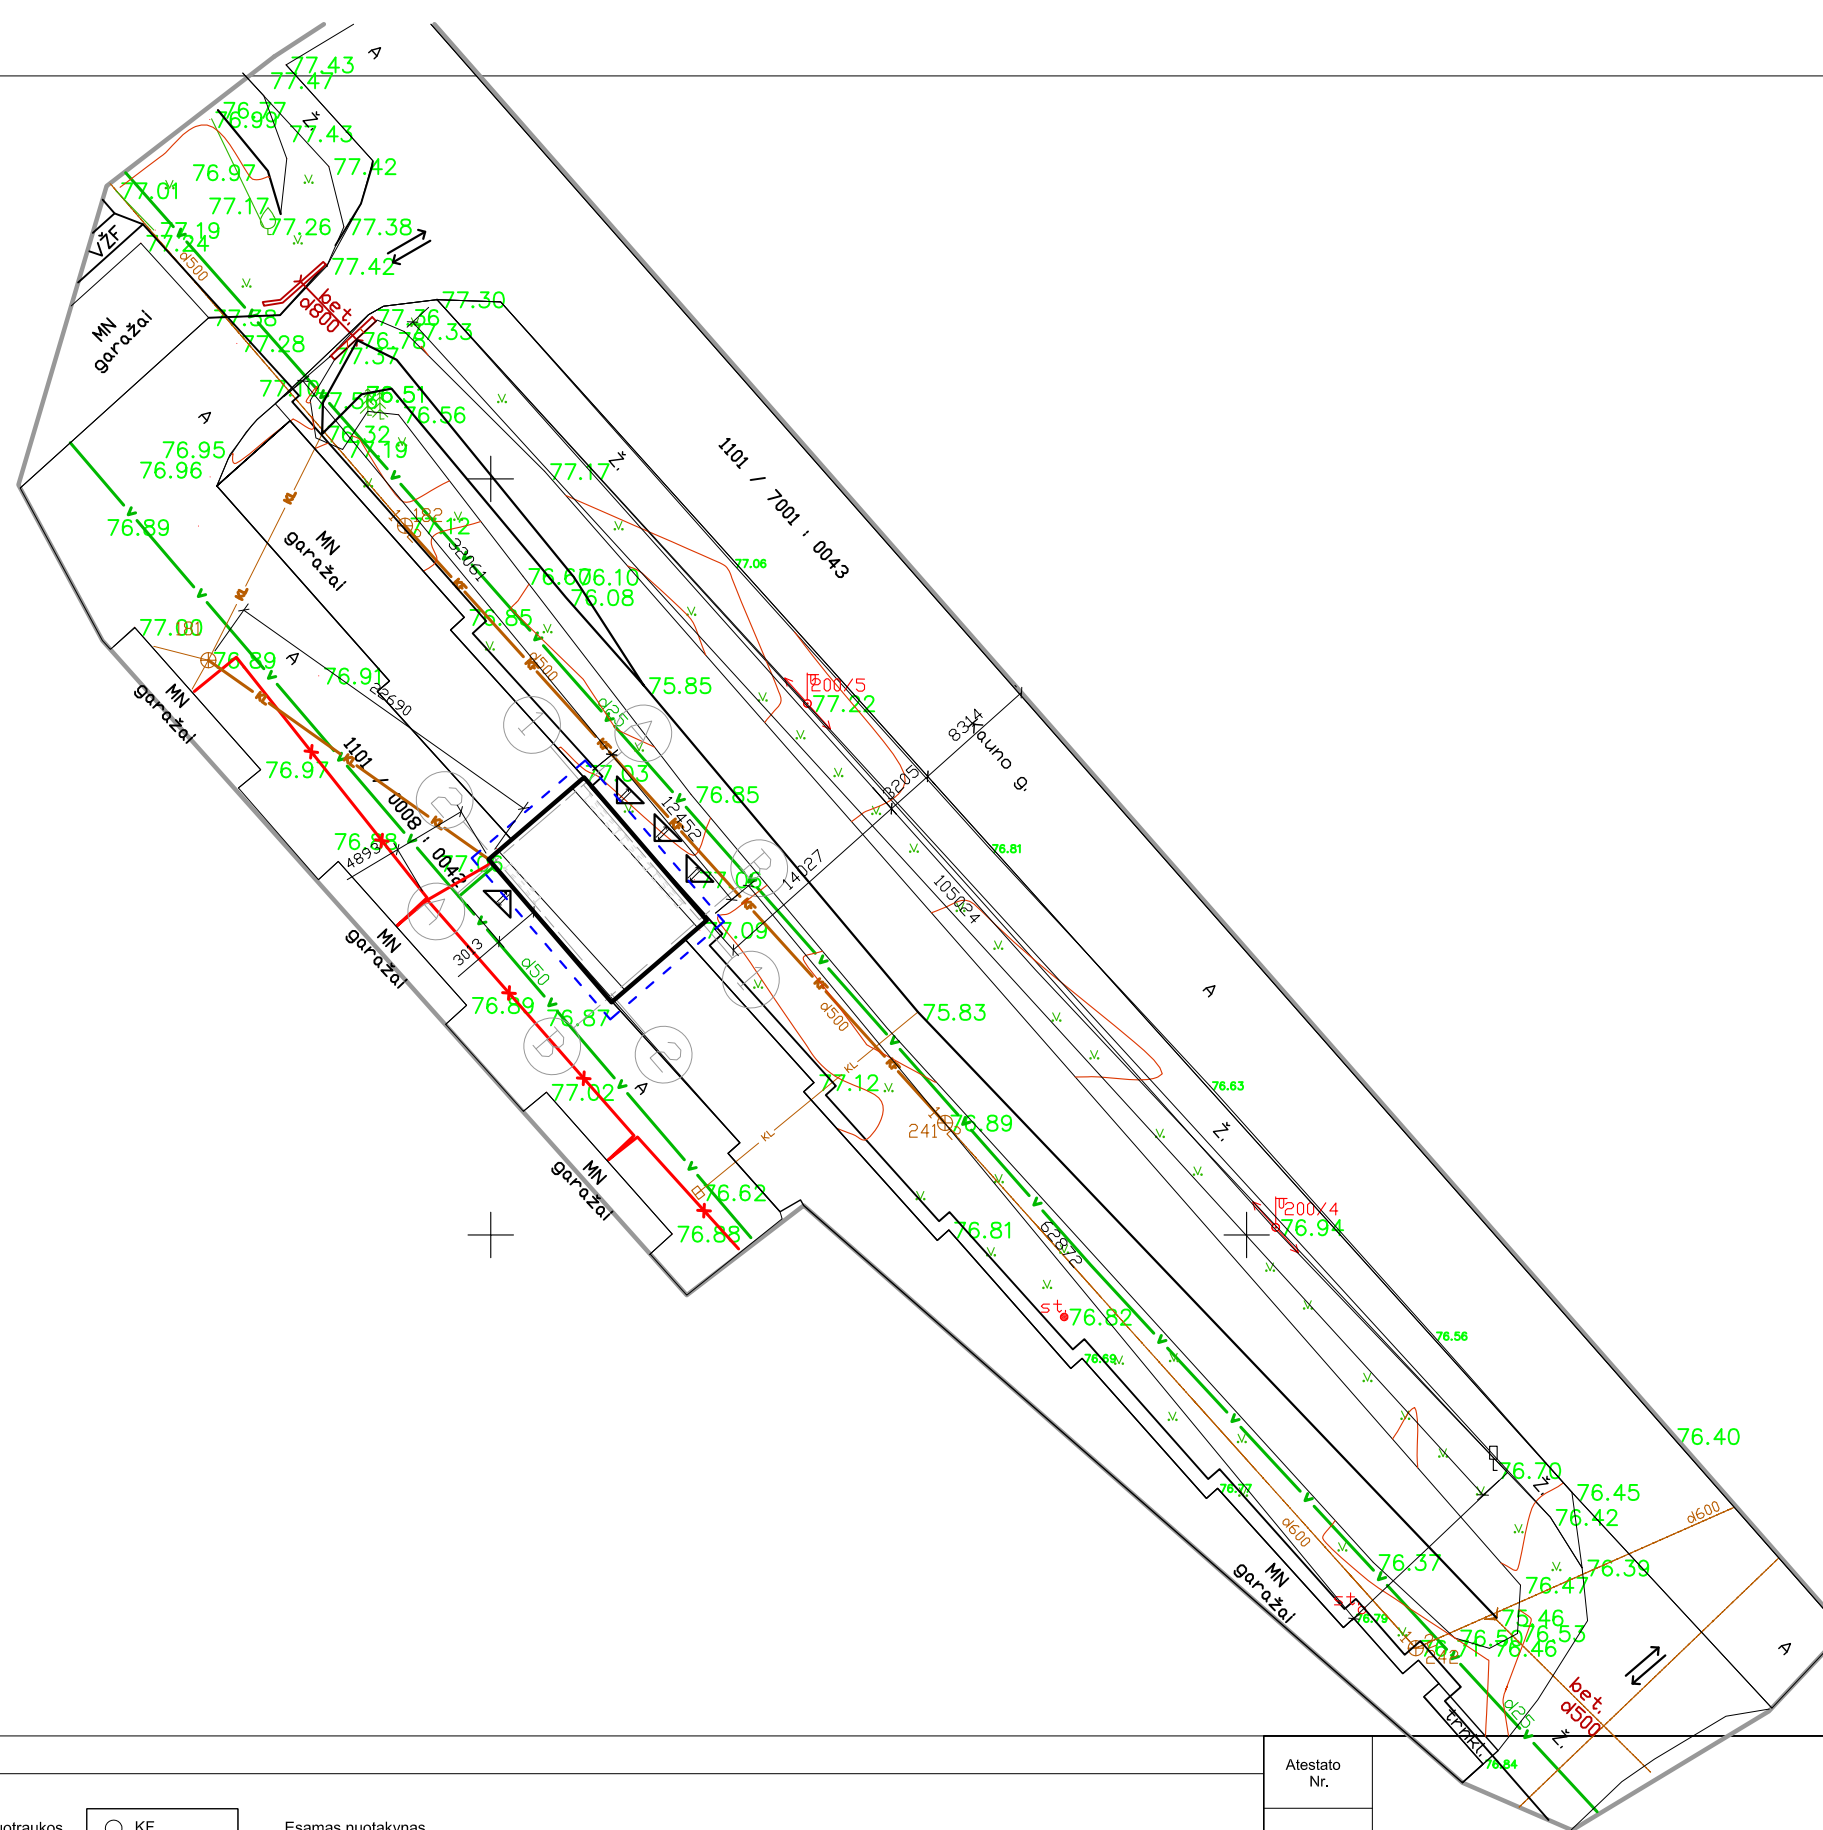


PAAIŠKINIMAI:

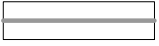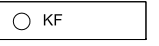
	Topografinės nuotraukos galiojimo riba		Esamas nuotakynas
	Rekonstruojami garažai		Esamas vandentiekis
	Esami garažai		Požeminis elektros kabelis
	Esama įvažė		Projektuojami ir esami vandentiekio įvadai
	Įvažėvimai į garažus		Projektuojami ir esami buitinių nuotekų įvadai

Atestato Nr.			Kompleksas:	PASTATO-GARAŽO, KURIAME YRA GARAŽŲ BOKSAI NR. 117, 118, 119, 120, KAUNO G. 75, ALYTUS, REKONSTRUKCIJOS PROJEKTAS.	
PV-projektuotojas	K. Kviecinskas	2015.05	Objektas:	GARAŽAS	
			Brėžinys:	SUVESTINIS INŽINERINIŲ TINKLŲ PLANAS	
			Žymuo:	GR-ES-16/14	Laida
Užsakovas:	EIMANTAS LIAUGAUDAS		Lapas	4	Lapų
	8-615-96277				16

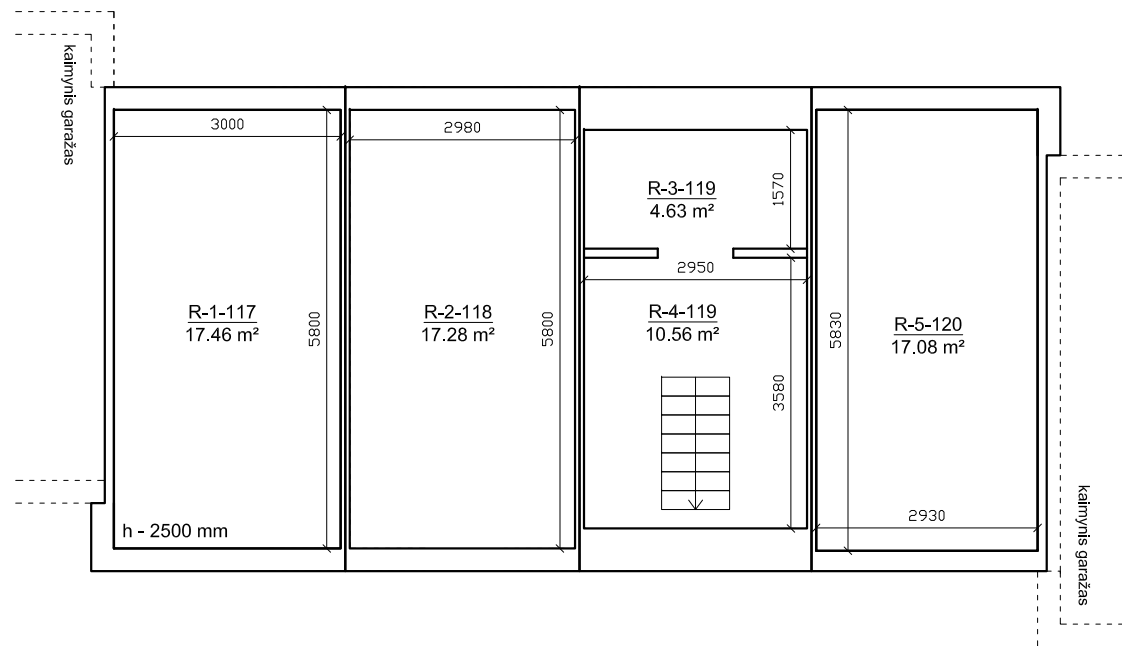


NR.	PATALPA	m ²
R-1-117	Rūsys 1	17.46
R-2-118	Rūsys 2	17.28
R-3-119	Rūsys 3	4.63
R-4-119	Rūsys 4	10.56
R-5-120	Rūsys 5	17.08
Viso:		64.01

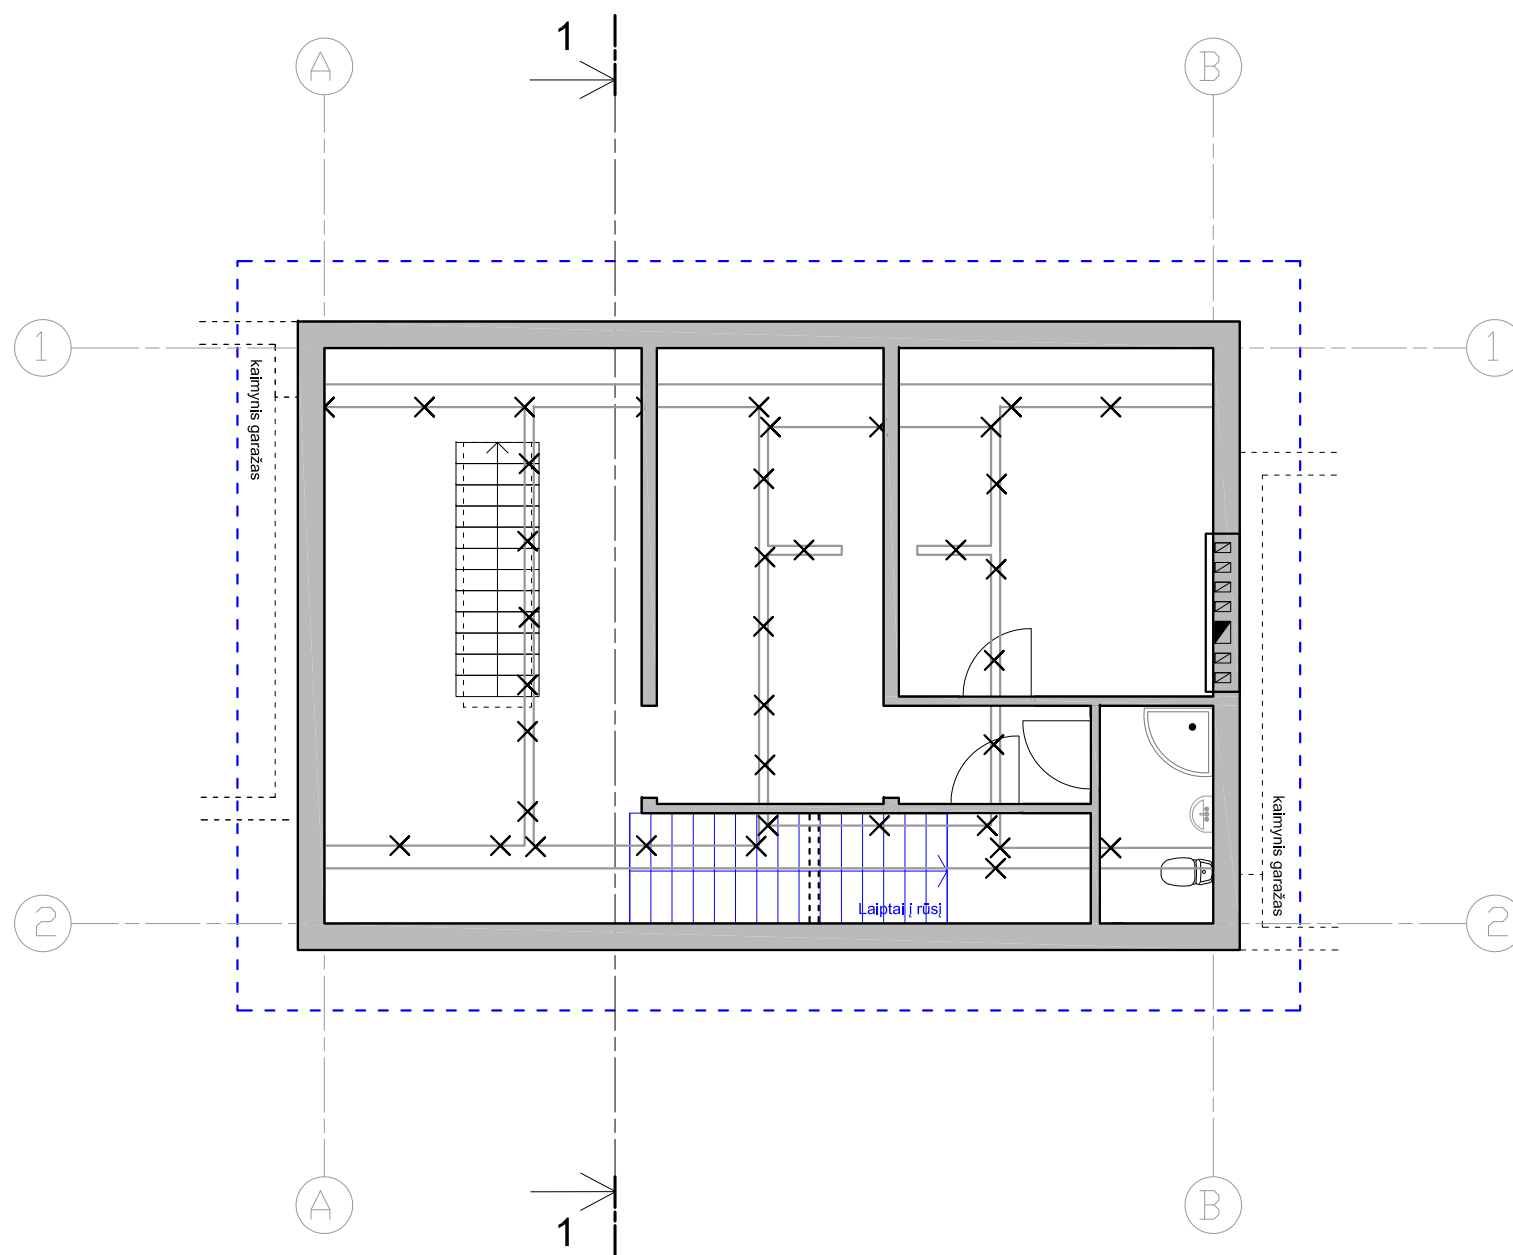

Atestato Nr.				Kompleksas:	PASTATO-GARAŽO, KURIAME YRA GARAŽŲ BOKSAI NR. 117, 118, 119, 120, KAUNO G. 75, ALYTUS, REKONSTRUKCIJOS PROJEKTAS.	
PV-projektuotojas	K. Kviecinškas		2015.05	Objektas:	GARAŽAS	
				Brėžinys:	ESAMAS RŪSIO PLANAS	Laida
				Žymuo:	GR-ES-16/14	Lapas
Užsakovas: EIMANTAS LIAUGAUDAS 8-615-96277						Lapų
						5
						16




Paiškinimai

-  Kaimyniniai garažai
-  Griaunamos sienos
-  Projektuojamos sienos



Atestato Nr.		Kompleksas:		PASTATO-GARAŽO, KURIAME YRA GARAŽŲ BOKSAI NR. 117, 118, 119, 120, KAUNO G. 75, ALYTUS, REKONSTRUKCIJOS PROJEKTAS.	
PV-projektuotojas	K. Kviecinškas	2015.05	Objektas:	GARAŽAS	
			Brėžinys:	RŪSIO REKONSTRUKCIJOS PLANAS	Laida
Užsakovas:	EIMANTAS LIAUGAUDAS	8-615-96277	Žymuo:	GR-ES-16/14	Lapas
					Lapų
				6	16


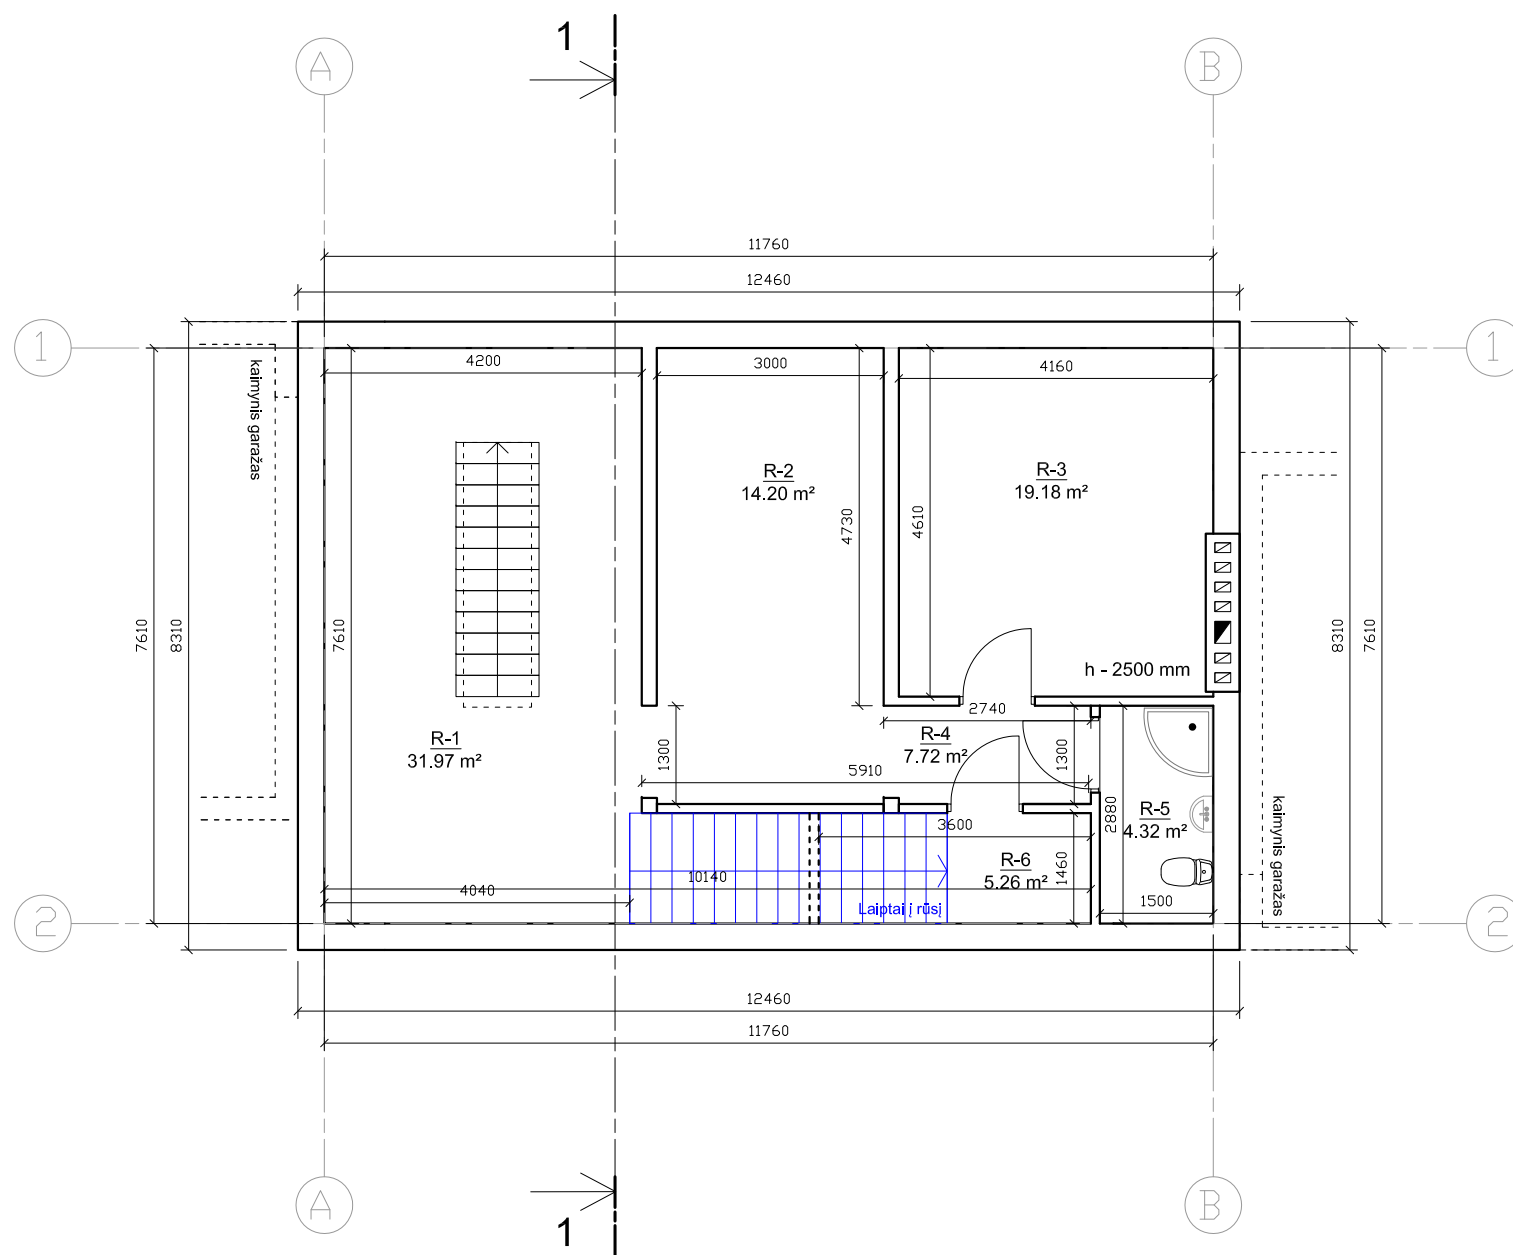


NR.	PATALPA	m ²
R-1	Sandėliavimo patalpa	31,97
R-2	Poilsio patalpa	14,20
R-3	Katilinė	19,18
R-4	Koridorius	7,72
R-5	Tualetas, dušinė	4,32
R-6	Sandėliukas po laiptais	5,26
Viso:		82,65




Atestato Nr.				Kompleksas:	PASTATO-GARAŽO, KURIAME YRA GARAŽŲ BOKSAI NR. 117, 118, 119, 120, KAUNO G. 75, ALYTUS, REKONSTRUKCIJOS PROJEKTAS.	
PV-projektuotojas	K. Kviecinškas		2015.05	Objektas:	GARAŽAS	
				Brėžinys:	RŪSIO PLANAS PO REKONTRUKCIJOS	Laida
				Žymuo:	GR-ES-16/14	Lapas Lapų
Užsakovas: EIMANTAS LIAUGAUDAS 8-615-96277						7 16

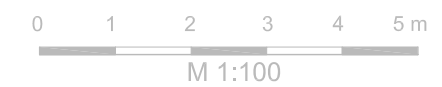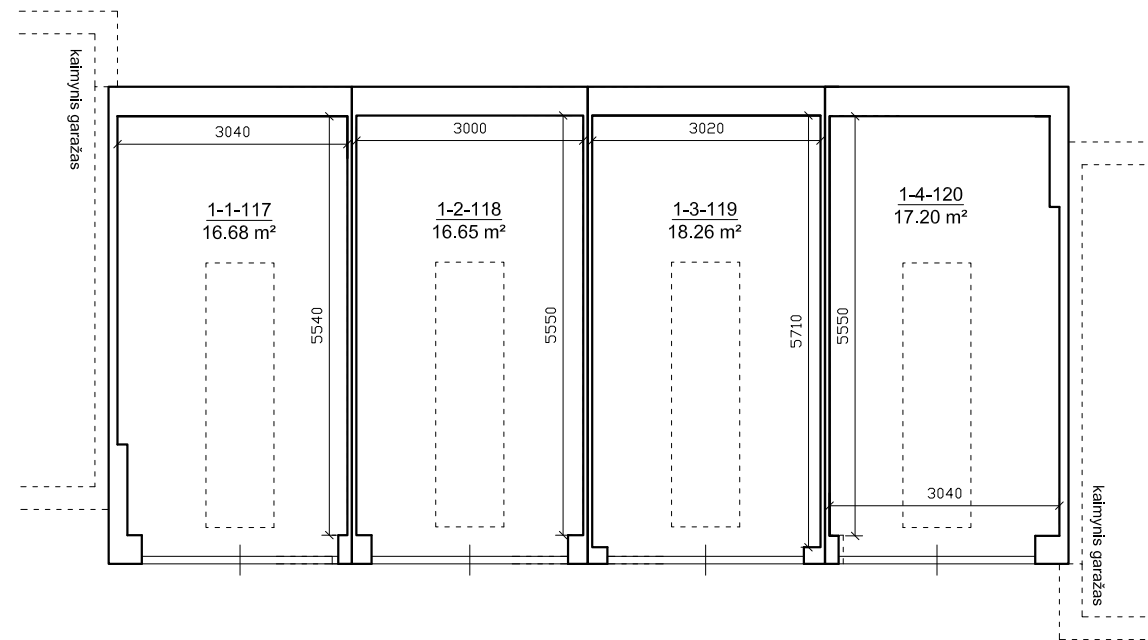


NR.	PATALPA	m ²
1-1-117	Garažas 1	16.68
1-2-118	Garažas 2	16.65
1-3-119	Garažas 3	18.26
1-4-120	Garažas 4	17.20
Viso:		68.79

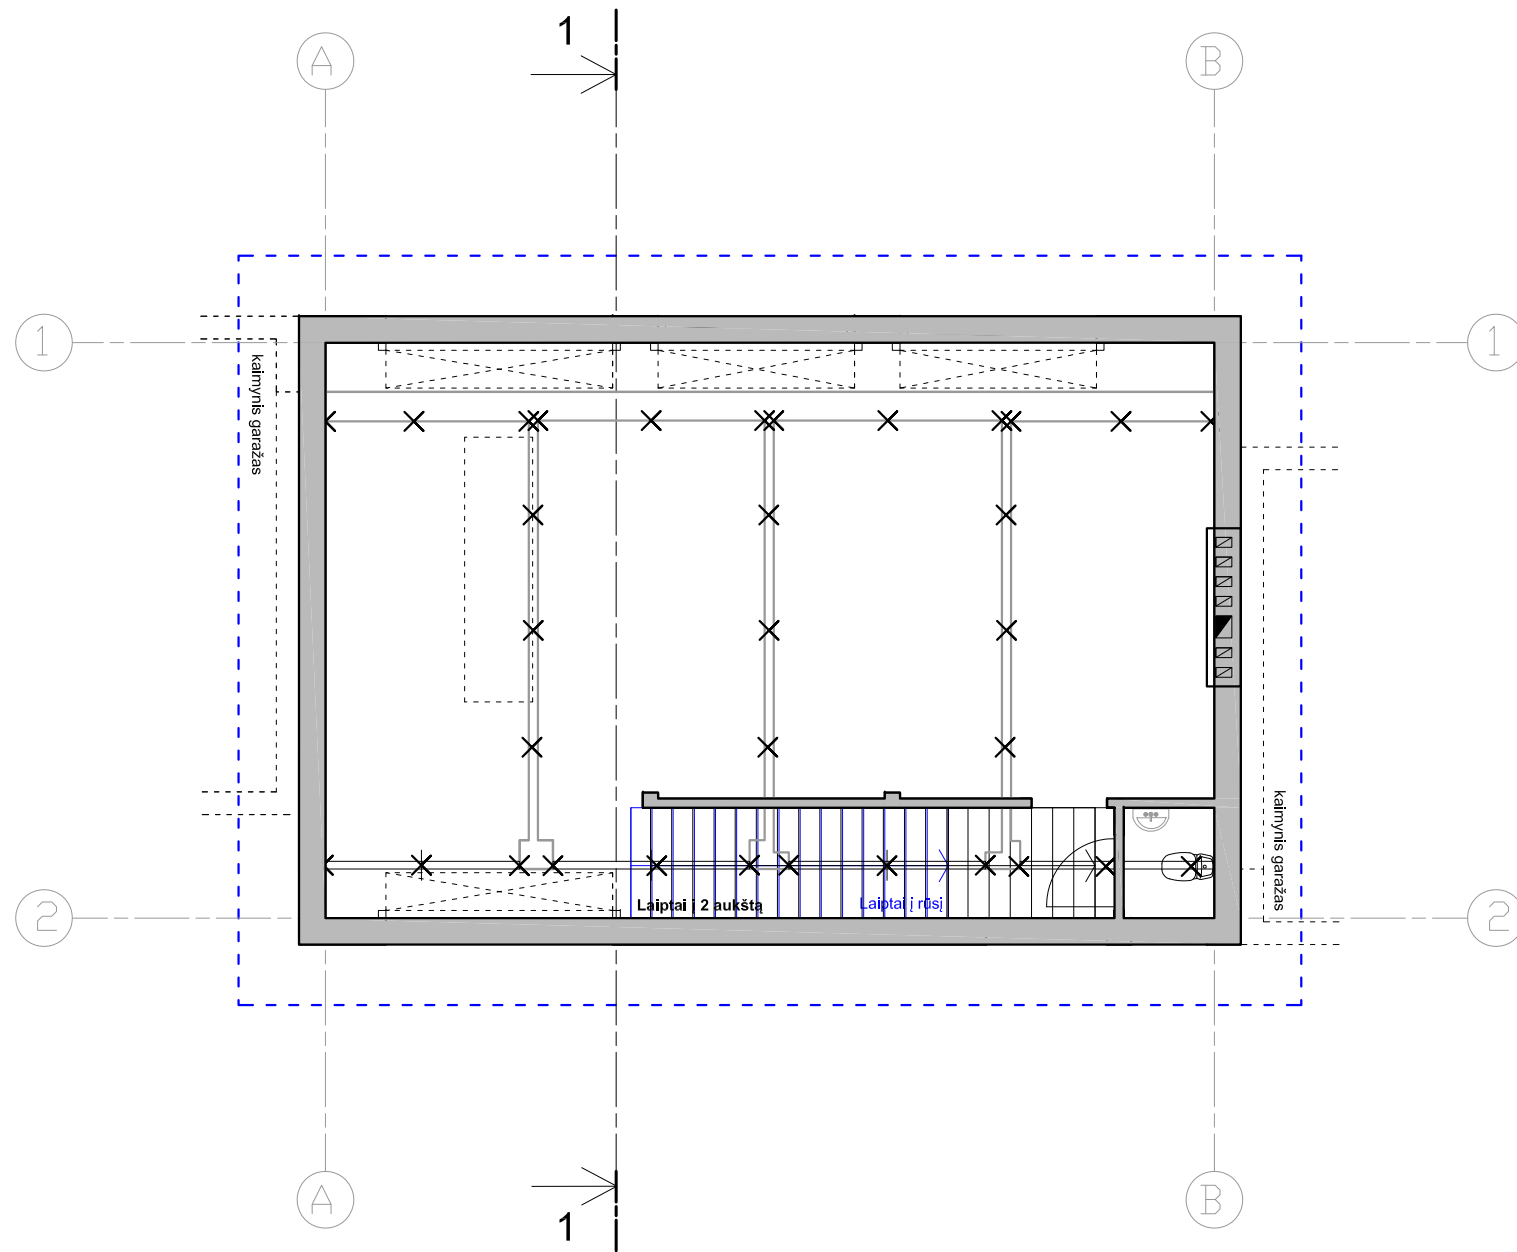


Atestato Nr.				Kompleksas:	PASTATO-GARAŽO, KURIAME YRA GARAŽŲ BOKSAI NR. 117, 118, 119, 120, KAUNO G. 75, ALYTUS, REKONSTRUKCIJOS PROJEKTAS.	
PV-projektuotojas	K. Kviecinškas		2015.05	Objektas:	GARAŽAS	
				Brėžinys:	ESAMAS PIRMO AUKŠTO PLANAS	Laida
				Žymuo:	GR-ES-16/14	Lapas
Užsakovas: EIMANTAS LIAUGAUDAS 8-615-96277						Lapų
						8 16




Paiškinimai


-  Kaimyniniai garažai
-  Griauamos sienos
-  Projektuojamos sienos

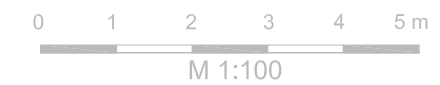


Atestato Nr.				Kompleksas:		
				PASTATO-GARAŽO, KURIAME YRA GARAŽŲ BOKSAI NR. 117, 118, 119, 120, KAUNO G. 75, ALYTUS, REKONSTRUKCIJOS PROJEKTAS.		
PV-projektuotojas	K. Kviecinškas		2015.05	Objektas:		
				GARAŽAS		
				Brėžinys:	Laida	
				PIRMO AUKŠTO REKONSTRUKCIJOS PLANAS		
Užsakovas:				Žymuo:	Lapas	Lapų
EIMANTAS LIAUGAUDAS 8-615-96277				GR-ES-16/14	9	16

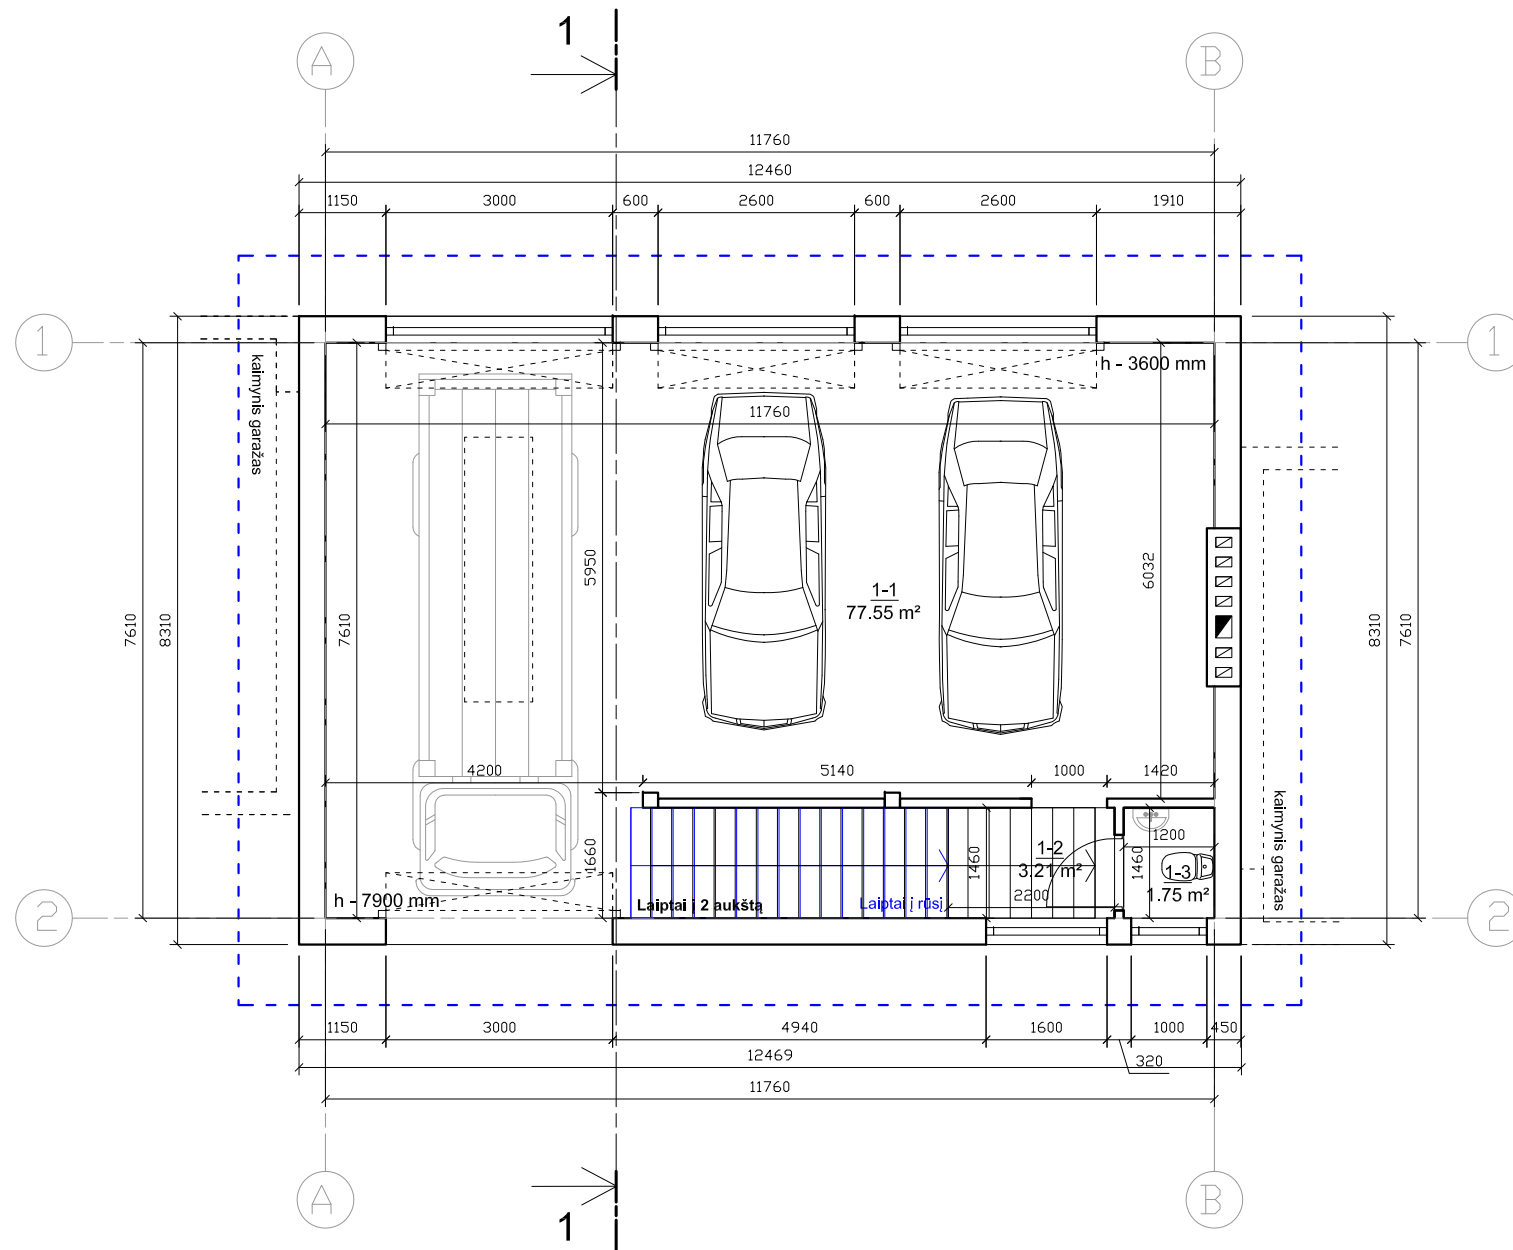


NR.	PATALPA	m²
1-1	Garažas	77,55
1-2	Laiptinė į rūšį	3,21
1-3	Tualetas	1,75
Viso:		82,51

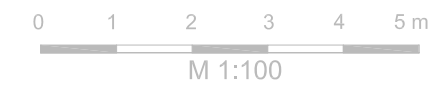



Atestato Nr.				Kompleksas:		
				PASTATO-GARAŽO, KURIAME YRA GARAŽŲ BOKSAI NR. 117, 118, 119, 120, KAUNO G. 75, ALYTUS, REKONSTRUKCIJOS PROJEKTAS.		
PV-projektuotojas	K. Kviecinskas		2015.05	Objektas:	GARAŽAS	
				Brėžinys:	PIRMO AUKŠTO PLANAS PO REKONTRUKCIJOS	
					Laida	
Užsakovas:	EIMANTAS LIAUGAUDAS 8-615-96277			Žymuo:	GR-ES-16/14	
					Lapas	Lapų
					10	16

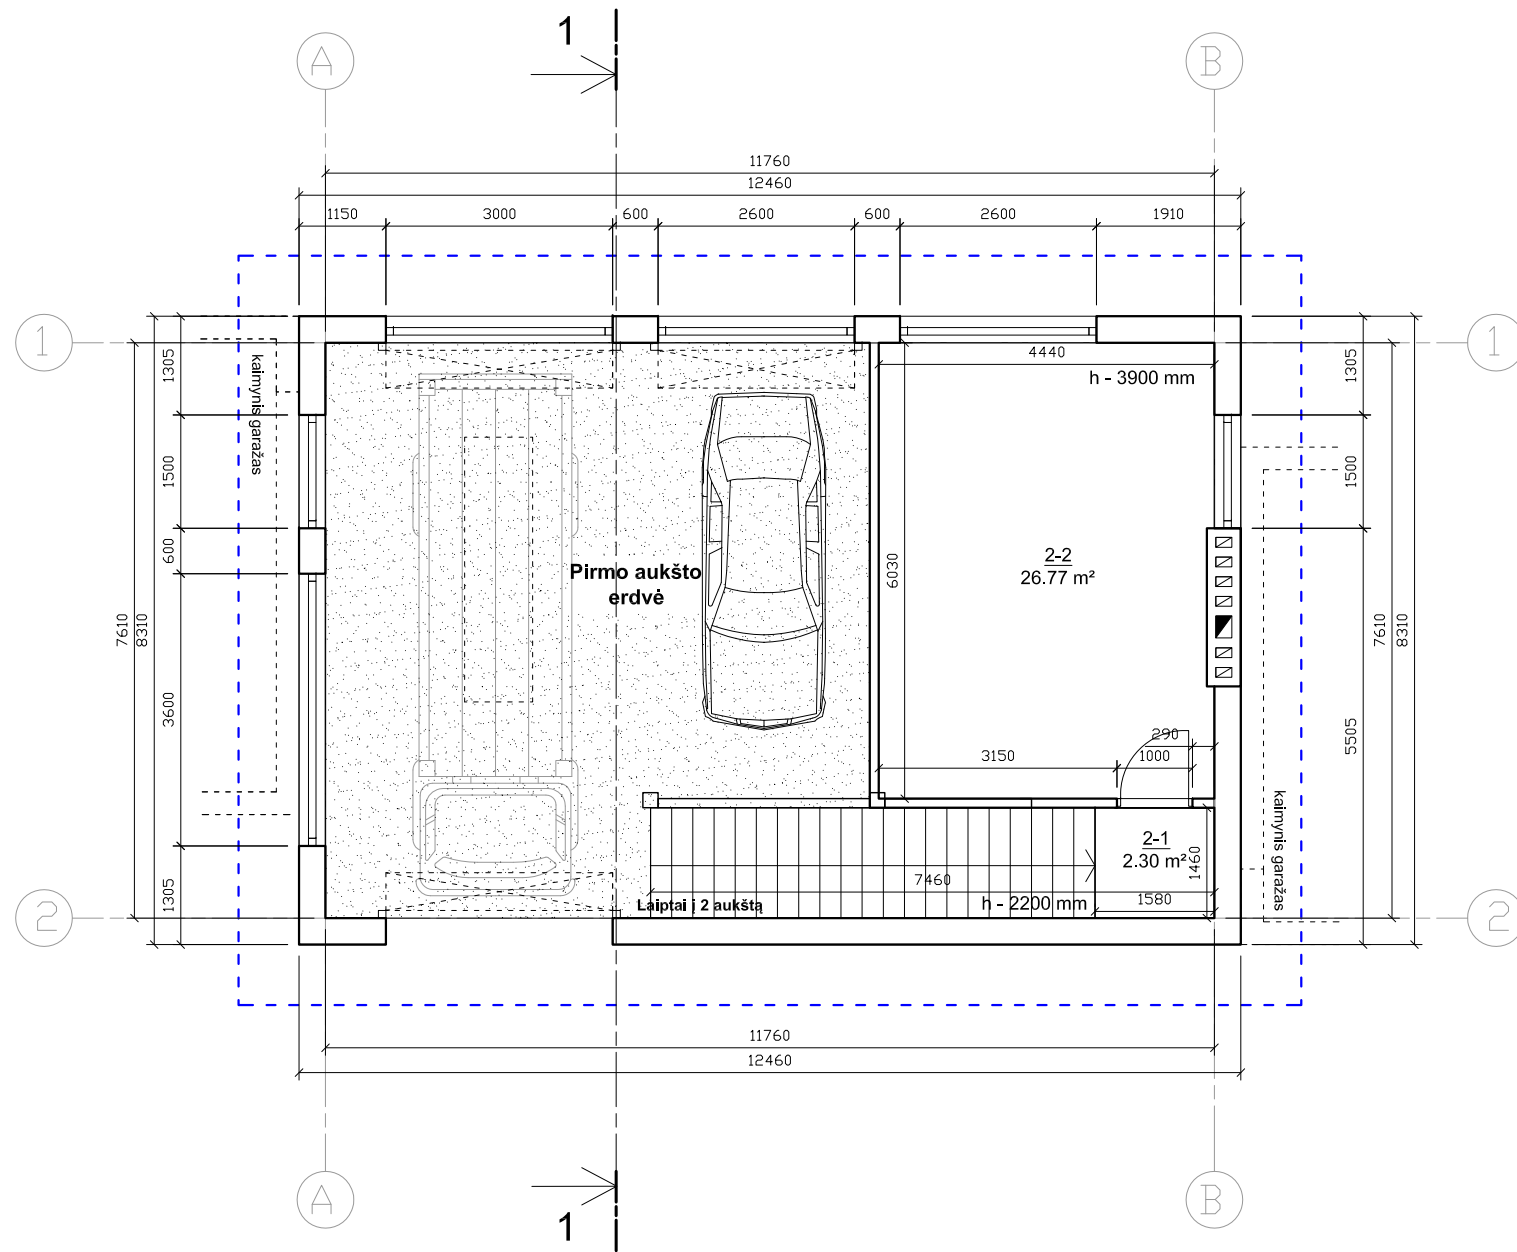

NR.	PATALPA	m ²
2-1	Lalptų alkštelė	2,30
2-2	Patalpa (kabinetas)	26,77
	Viso:	29,07

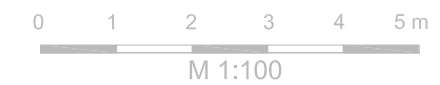

Atestato Nr.		Kompleksas:	
		PASTATO-GARAŽO, KURIAME YRA GARAŽŲ BOKSAI NR. 117, 118, 119, 120, KAUNO G. 75, ALYTUS, REKONSTRUKCIJOS PROJEKTAS.	
PV-projektuotojas	K. Kviecinškas	Objektas:	
		GARAŽAS	
		Brėžinys:	Laida
		PROJEKTUOJAMAS ANTRO AUKŠTO PLANAS	
Užsakovas:	EIMANTAS LIAUGAUDAS 8-615-96277	Žymuo:	Lapas Lapų
		GR-ES-16/14	11 16

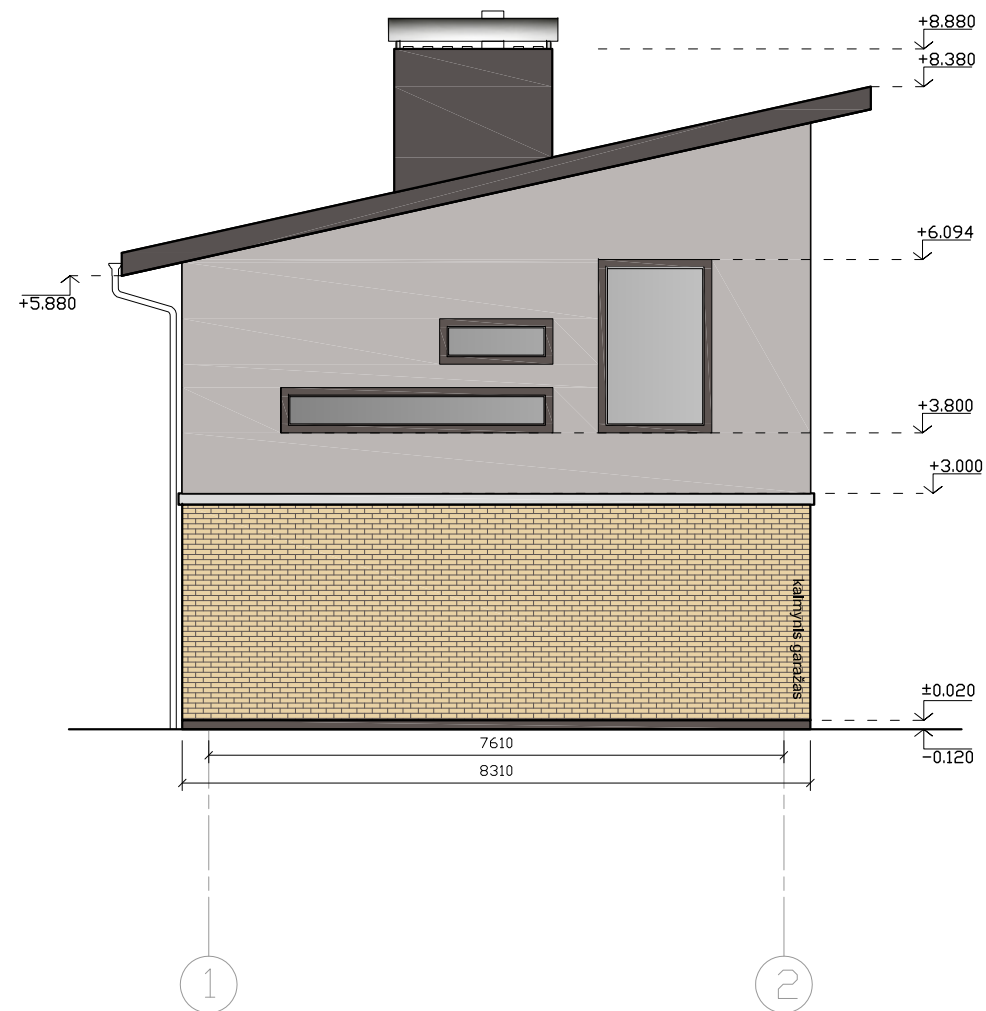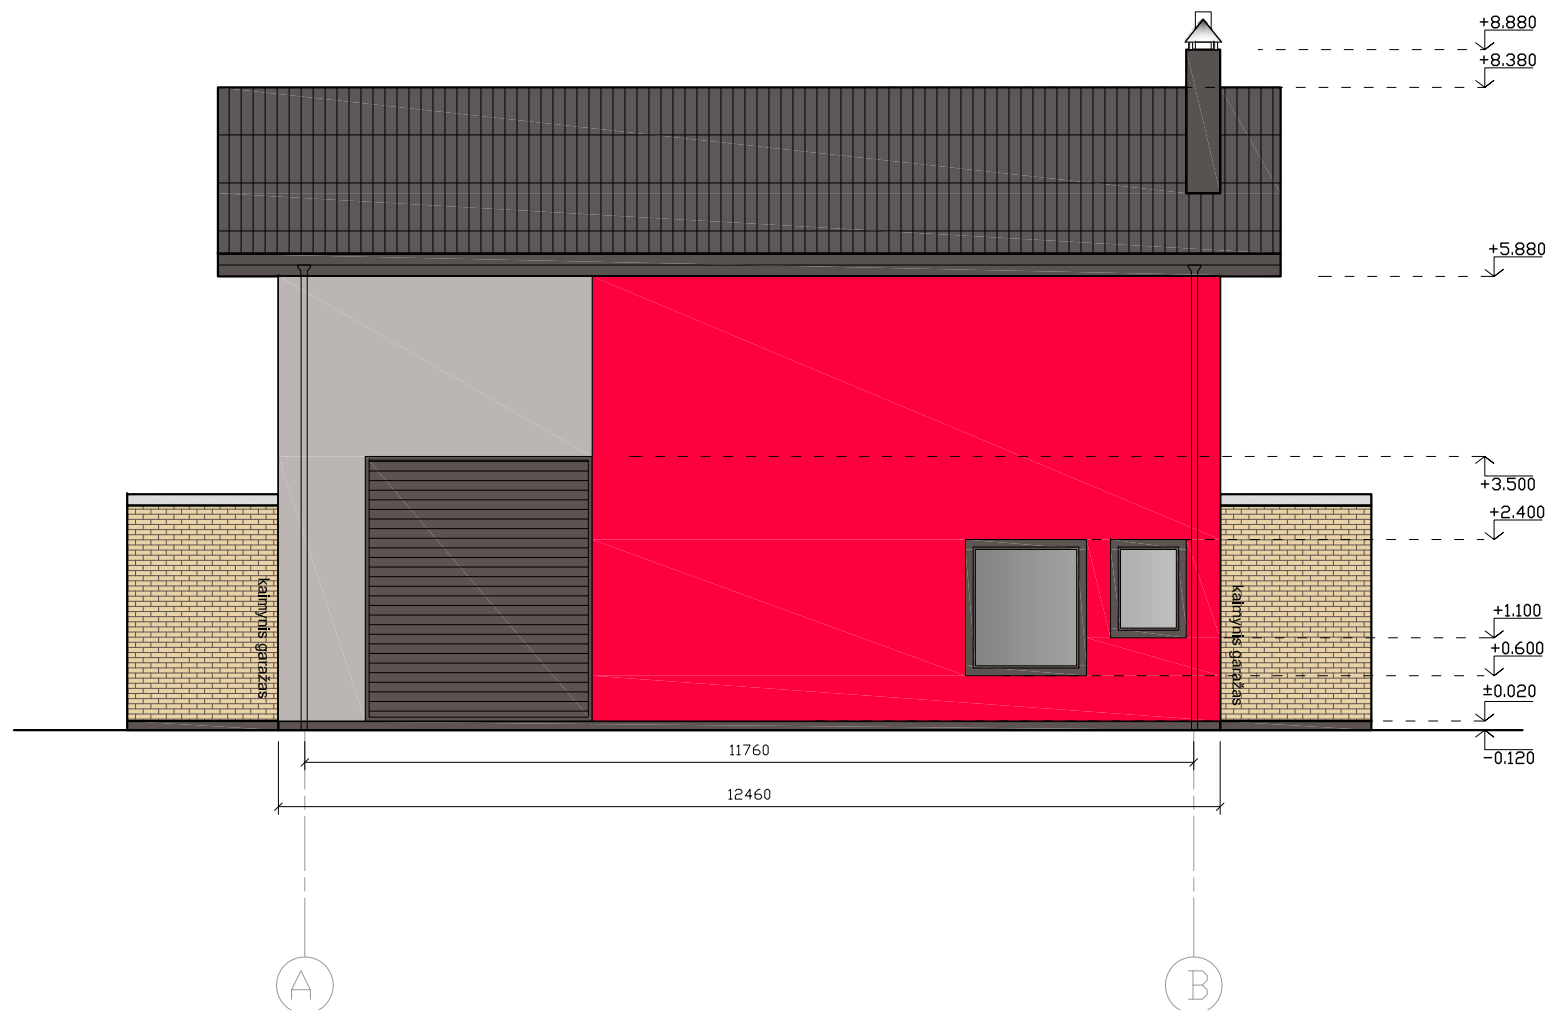


PAAIŠKINIMAI:



- Stogas - plieninė stogo danga
- Sienos - trapecinės skardos danga (pilka spalva)
- Sienos - trapecinės skardos danga (raudona spalva)
- Cokolis - drėgmet atsparus tinkas (pilka spalva)



PADĖTIES VAIZDAS

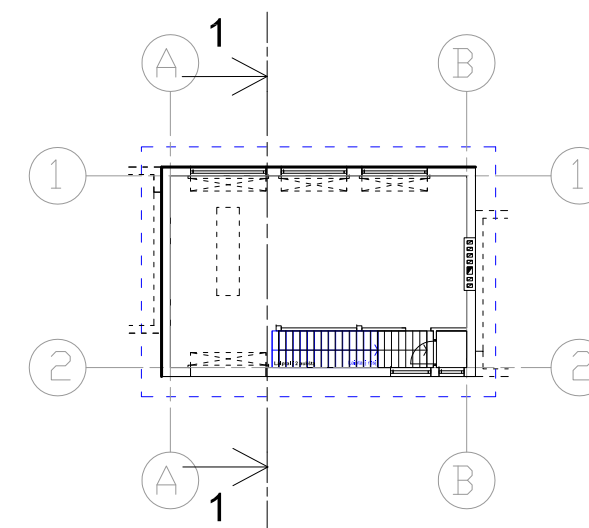


Atestato Nr.				Kompleksas:		
				PASTATO-GARAŽO, KURIAME YRA GARAŽŲ BOKSAI NR. 117, 118, 119, 120, KAUNO G. 75, ALYTUS, REKONSTRUKCIJOS PROJEKTAS.		
	PV-projektuotojas	K. Kviecinškas	2015.05	Objektas:	GARAŽAS	
	Brėžinys:				FASADAI	Laida
	Užsakovas:				Žymuo:	Lapas
	EIMANTAS LIAUGAUDAS 8-615-96277				GR-ES-16/14	Lapų
					13	16

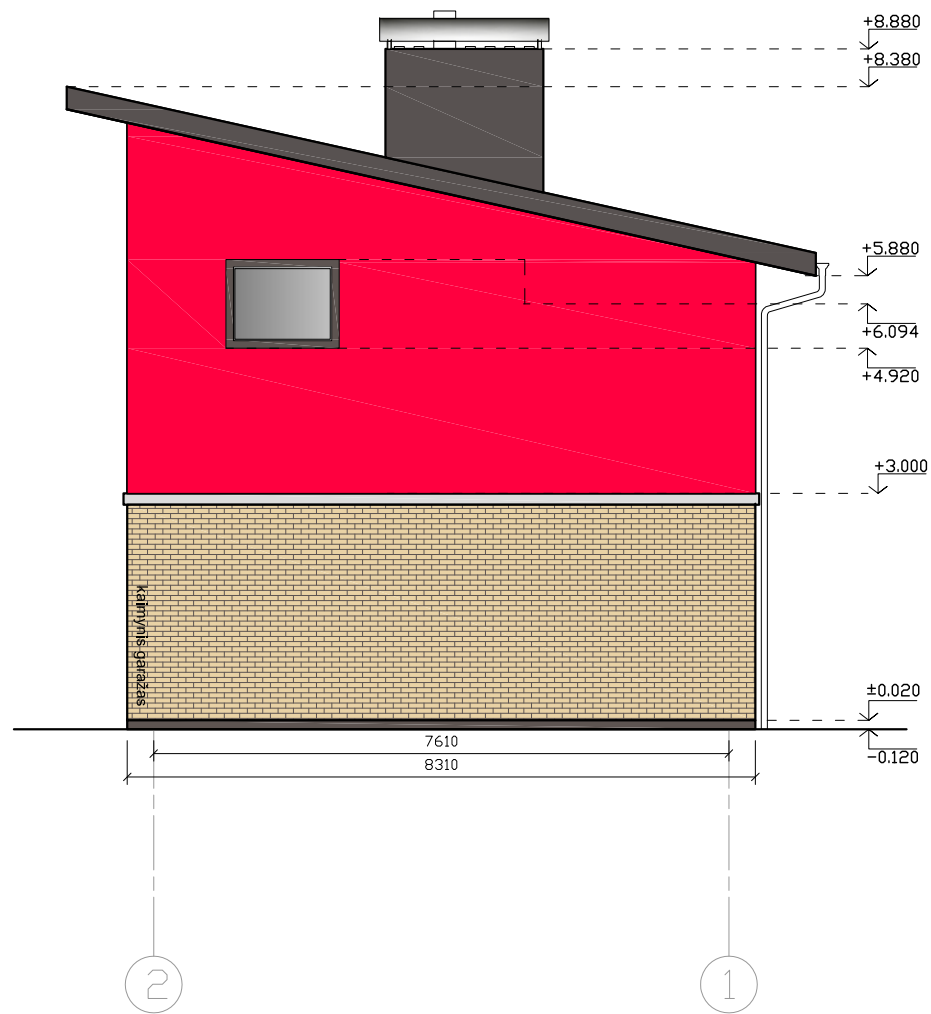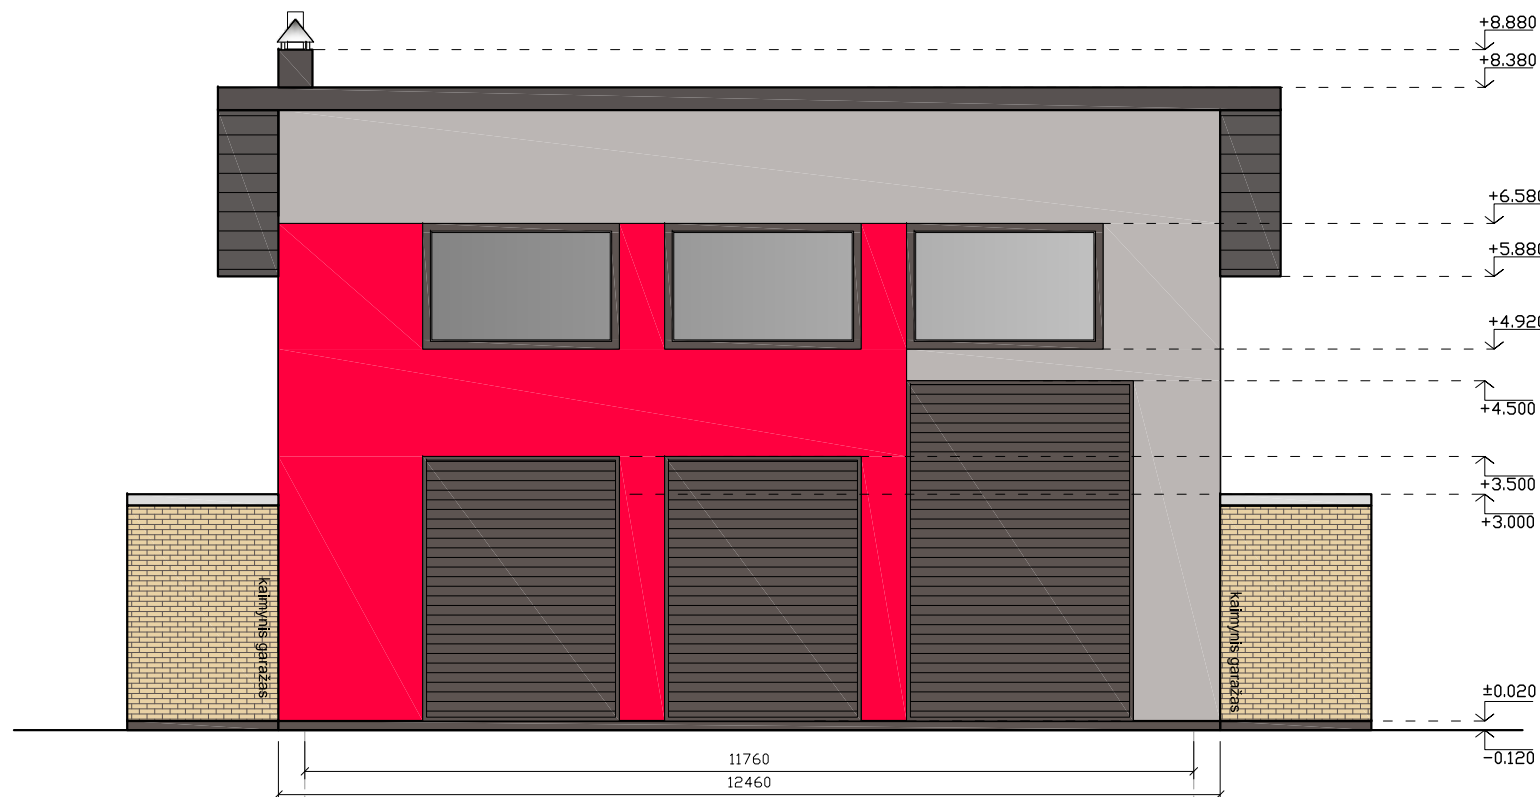


PAAIŠKINIMAI:


- Stogas - plieninė stogo danga
- Sienos - trapecinės skardos danga (pilka spalva)
- Sienos - trapecinės skardos danga (raudona spalva)
- Cokols - drėgmet atsparus tinkas (pilka spalva)

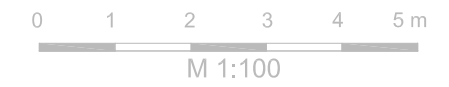

PADĖTIES VAIZDAS

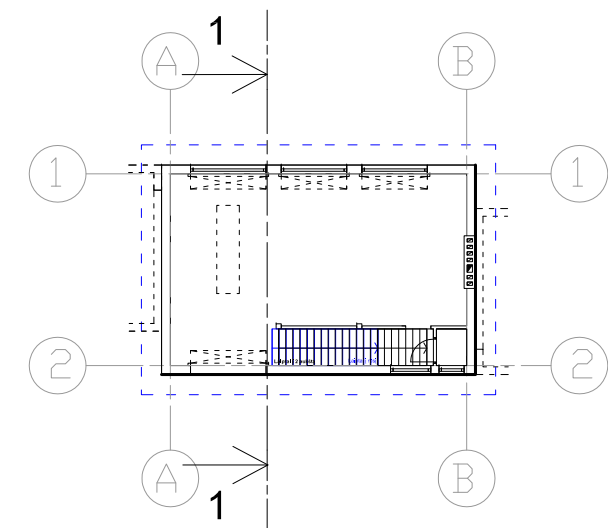


Atestato Nr.				Kompleksas:		
				PASTATO-GARAŽO, KURIAME YRA GARAŽŲ BOKSAI NR. 117, 118, 119, 120, KAUNO G. 75, ALYTUS, REKONSTRUKCIJOS PROJEKTAS.		
	PV-projektuotojas	K. Kviecinškas	2015.05	Objektas:	GARAŽAS	
	Brėžinys:				FASADAI	Laida
	Užsakovas:				Žymuo:	Lapas
	EIMANTAS LIAUGAUDAS 8-615-96277				GR-ES-16/14	Lapų
					14	16

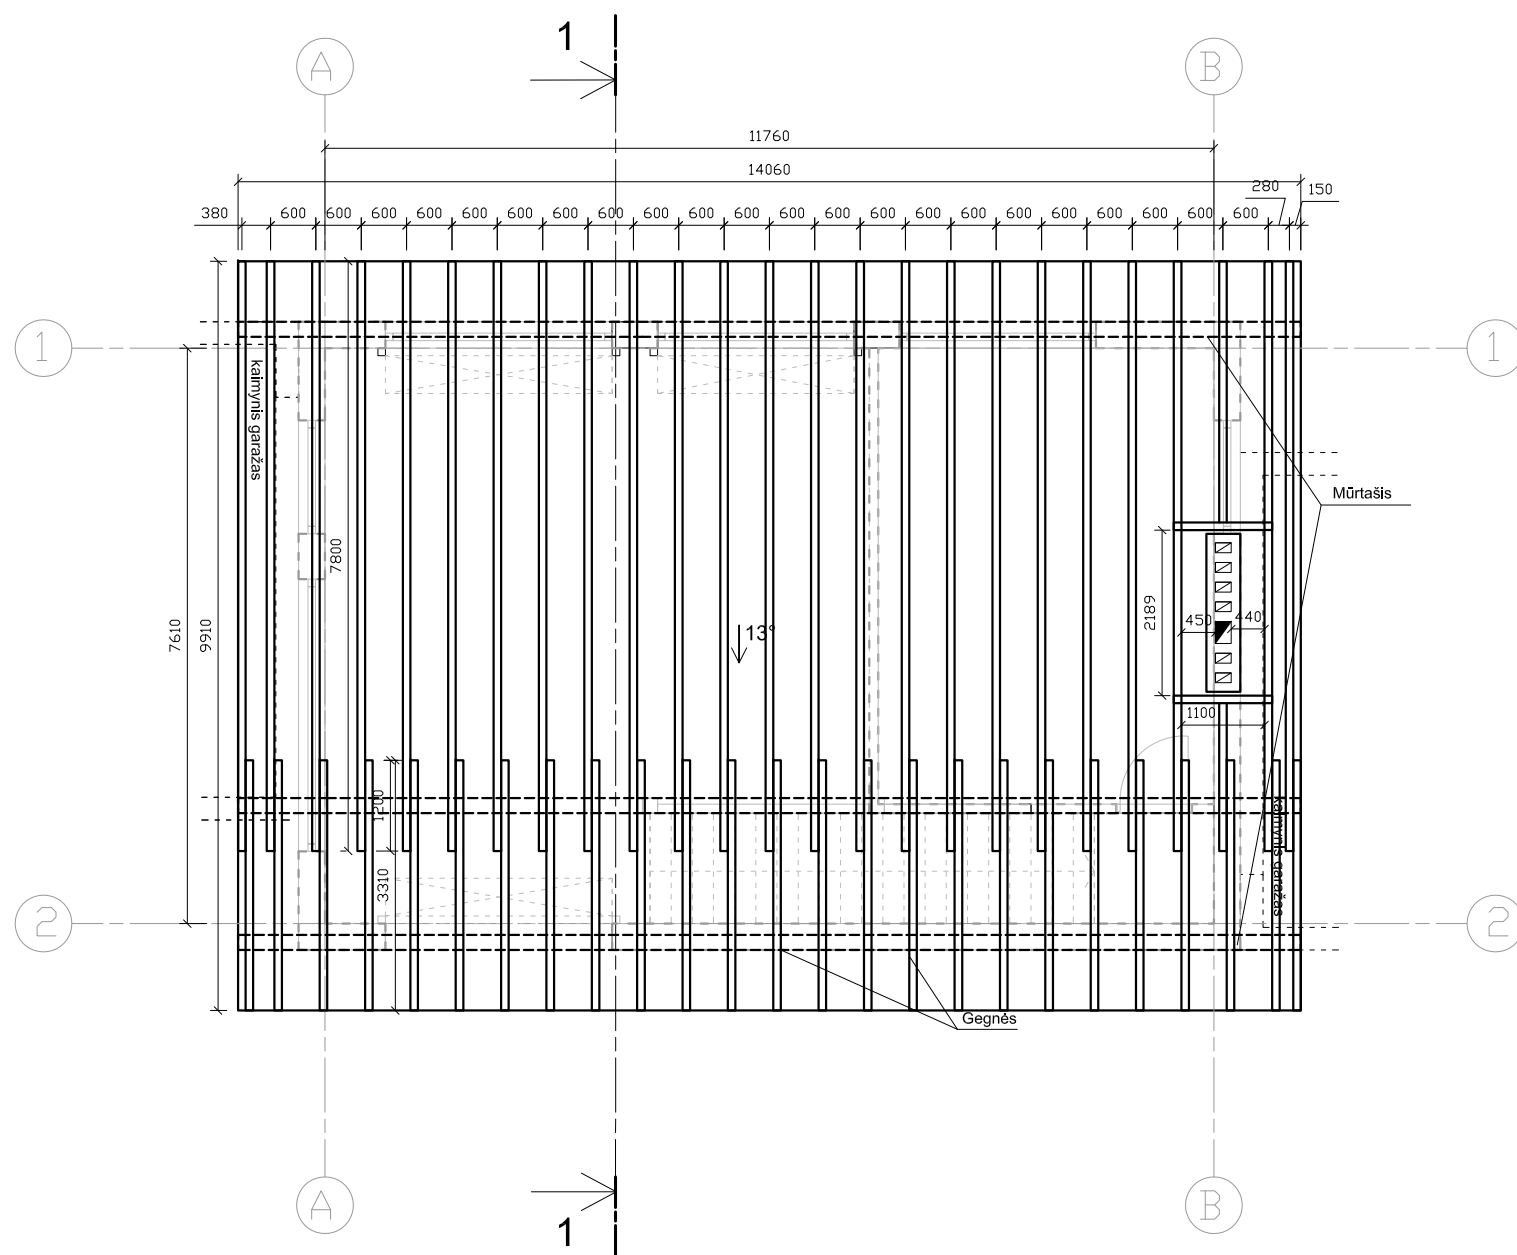


DETALĖS


DETALĖ S-1

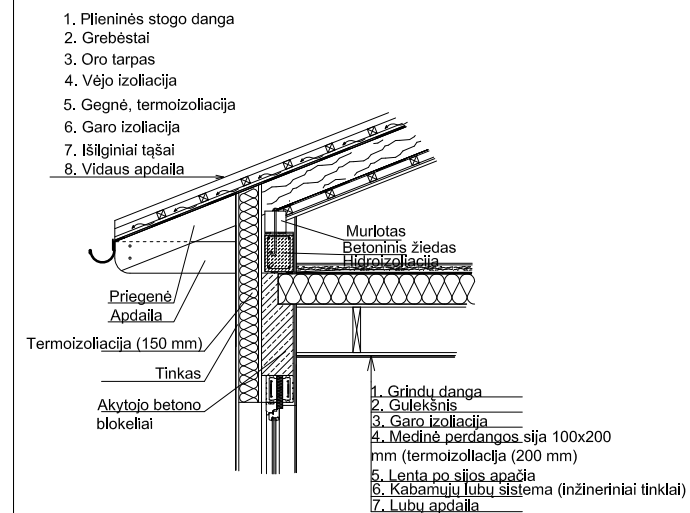


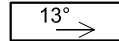
DETALĖ S-2

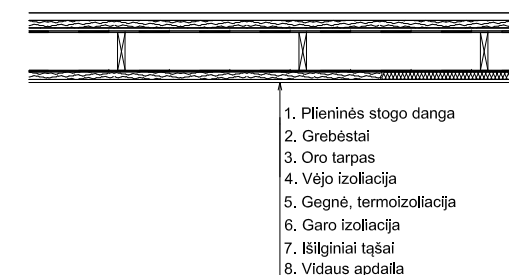


Atestato Nr.		Kompleksas:	PASTATO-GARAŽO, KURIAME YRA GARAŽŲ BOKSAI NR. 117, 118, 119, 120, KAUNO G. 75, ALYTUS, REKONSTRUKCIJOS PROJEKTAS.	
PV-projektuotojas	K. Kviecinskas	Objektas:	GARAŽAS	
		Brėžinys:	STOGO LAIKANČIŲJŲ KONSTRUKCIJŲ SCHEMA	Laida
Užsakovas:	EIMANTAS LIAUGAUDAS 8-615-96277	Žymuo:	GR-ES-16/14	Lapas 15
				Lapų 16

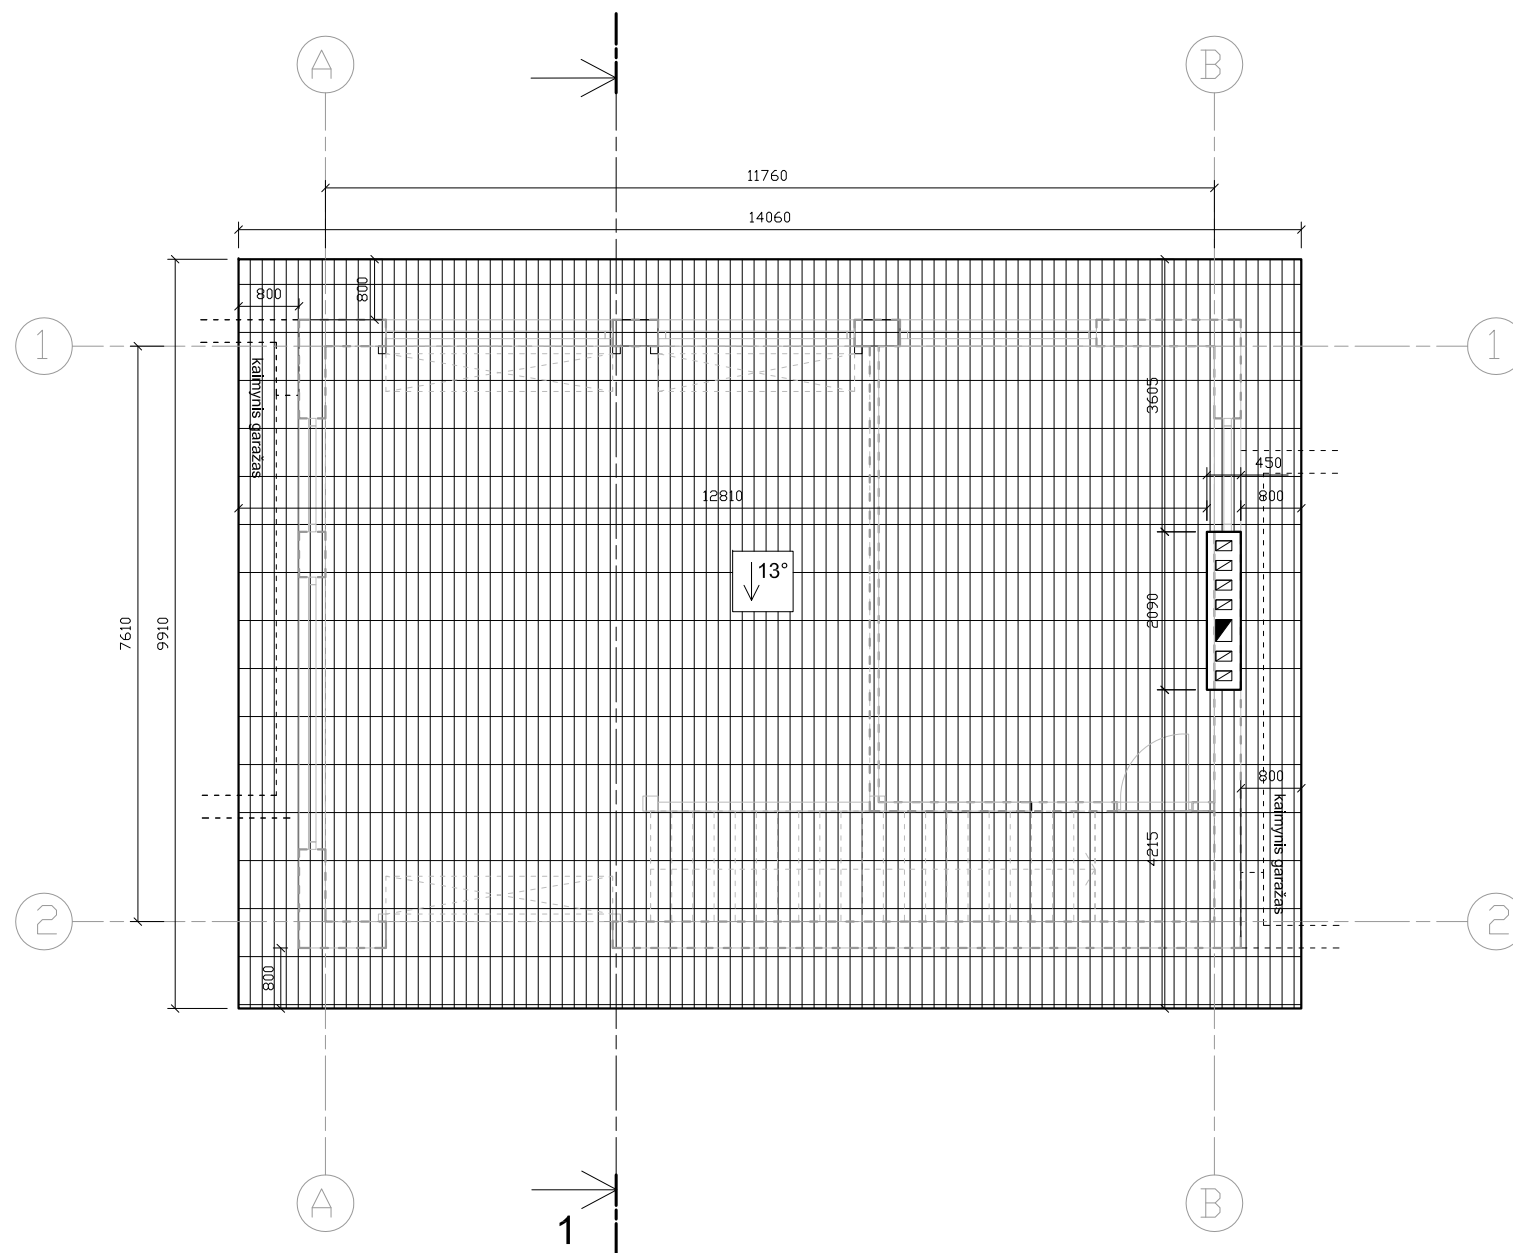

Paiškinimai

-  Plieninė stogo danga (140 m²)
-  Lietaus nubėgimo kryptis, stogo nuolydžio laipsnis

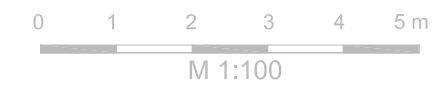

Atestato Nr.				Kompleksas:	PASTATO-GARAŽO, KURIAME YRA GARAŽŲ BOKSAI NR. 117, 118, 119, 120, KAUNO G. 75, ALYTUS, REKONSTRUKCIJOS PROJEKTAS.	
	PV-projektuotojas	K. Kviecinškas	2015.05	Objektas:	GARAŽAS	
				Brėžinys:	STOGO PLANAS	Laida
				Žymuo:	GR-ES-16/14	Lapas
	Užsakovas: EIMANTAS LIAUGAUDAS 8-615-96277					Lapų
						16
						16