

PASTATO DALIŲ EKSPLIKACIJA	
Pastato nr.	Pavadinimas
1	SANDĖLIAVIMO PASTATAS Nr.1 užstatymo pl. 1945 m ² aukštis iki 11,0 m'
2	GAMYBINIS PASTATAS Nr.2 užstatymo pl. 1592 m ² aukštis iki 15,0 m'
3	GALERIJA Nr. 3 Galerija jungianti gamybinį pastatą ir buitines patalpas

BENDRIEJI STATINIO RODIKLIAI	
SKLYPO KADASTRINIS NR.	1101/0001:50
SKLYPO PLOTAS	86491.00 m ²
STATINIO UŽIMTAS SKLYPO PLOTAS	3650.00 m ²
STATINIŲ UŽIMAMAS SKLYPO PLOTAS	21969.00 m ²
SKLYPO UŽSTATYMO TANKUMAS	39 %
SKLYPO UŽSTATYMO INTENSYVUMAS	25 %


PASTATAS	
BENDRASIS PLOTAS	3350.00 m ²
PAGRINDINIS PLOTAS	3290.00 m ²
PAGALBINIS PLOTAS	60.00 m ²
STATYBINIS TŪRIS (ANTŽEMINIS)	46240 m ³
AUKŠTŲ SKAIČIUS	1
PASTATO AUKŠTIS	15 m

SUTARTINIAI ŽYMĖJIMAI	
	PROJEKTUOJAMAS SANDĖLIAVIMO IR GAMYBOS PASTATAS
	SKLYPO RIBA
	PATEKIMAS SKLYPĄ
	PATEKIMAS PASTATĄ

SKLYPO DANGOS		
	VEJA IR KITI ŽELDINIAI	15014.83 m ²
	ASFALBETONIO DANGA	10921.40 m ²

PASTABA: KIEKIAI DUOTI SU 5% UŽLAIDA


SKLYPO SCHEMA

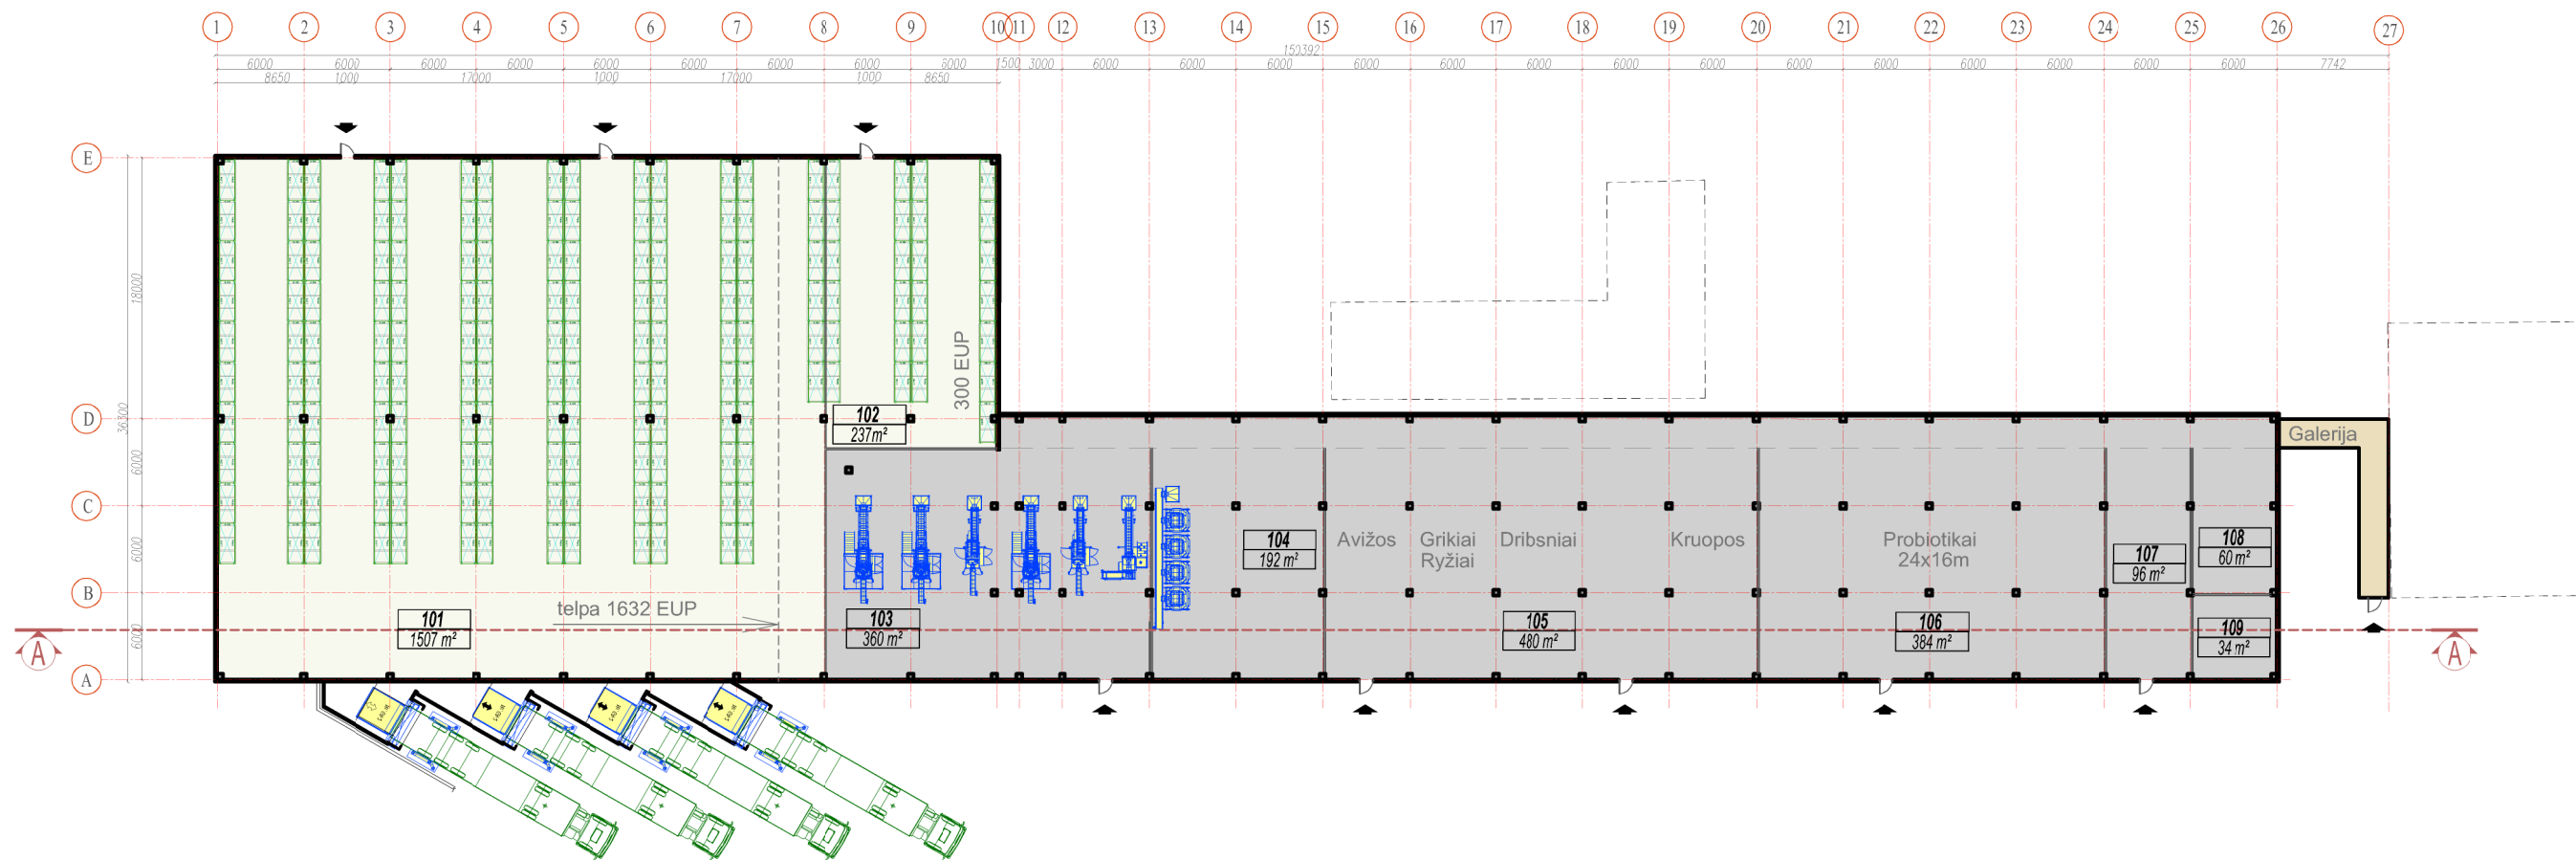

- Gamybai skiriamas plotas - 1809 m² (h=15m);
- Sandėliavimui skiriamas plotas - 1744 m² (h=11m);
- Galerija (h=6,5m);

PATALPŲ EKSPLIKACIJA		
Patalpos nr.	Pavadinimas	Plotas, m ²
101	SANDĖLYS	1507.00
102	PAKAVIMO MEDŽIAGŲ SANDĖLYS	237.00
103	PAKAVIMO PATALPA	360.00
104	TARPINIS SANDĖLIS	192.00
105	KRUOPŲ PATALPA	480.00
106	PROBIOTIKŲ PATALPA	384.00
107	BUNKERIŲ ZONA	96.00
108	KATILINĖ	60.00
109	RYŽIŲ PRIĖMIMO PATALPA	34.00
		3350.00

GAMYBOS IR SANDĖLIAVIMO PASTATO 1 AUKŠTO PLANO SCHEMA

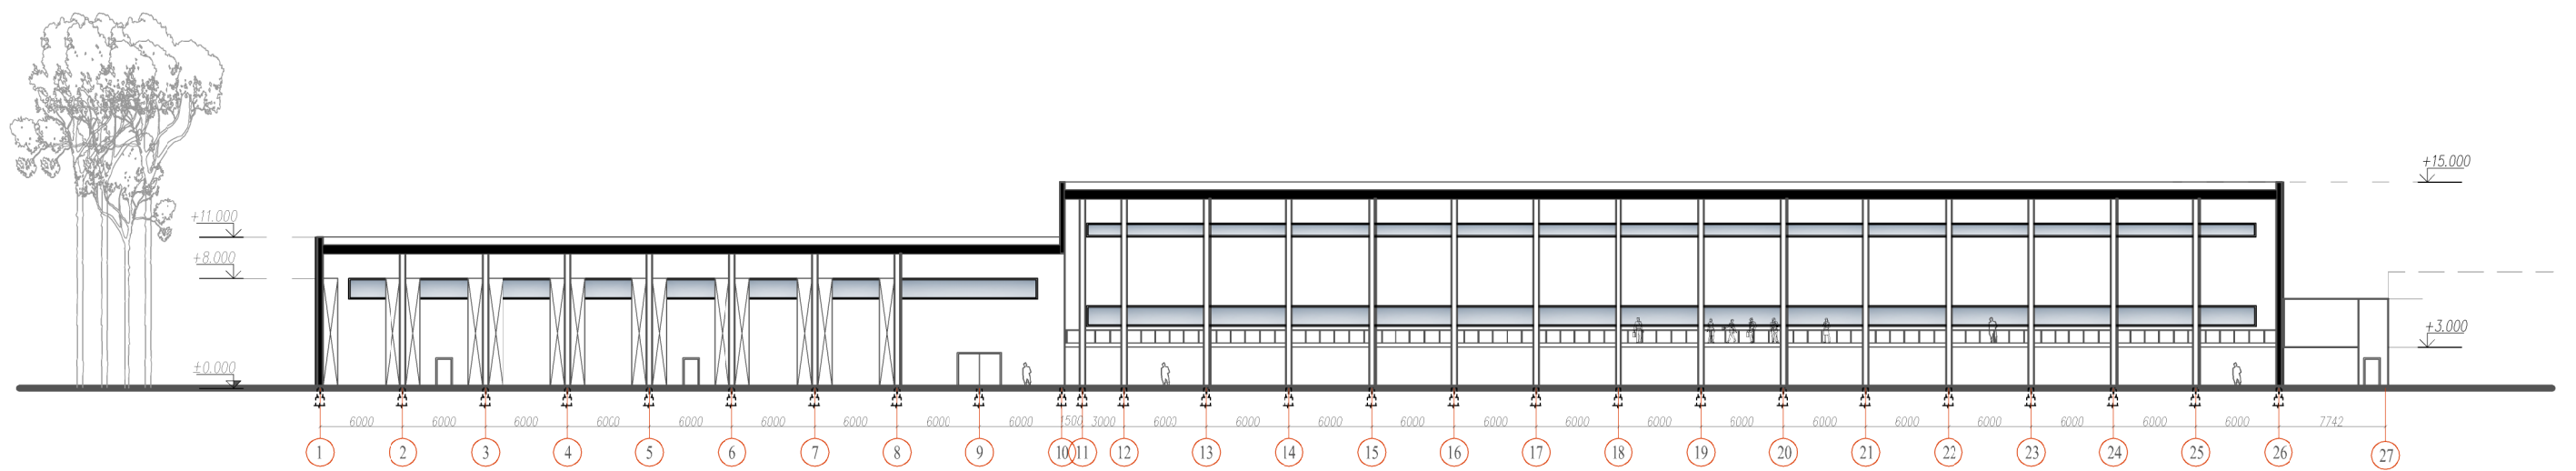

GAMYBOS IR SANDĖLIAVIMO PASTATO PJŪVIO A-A SCHEMA

GAMYBOS IR SANDĖLIAVIMO PASTATO ALYTUJE PROJEKTINIS PASIŪLYMAS
ALYTUS/ 2014-02

AG STUDIJA