



Situacijos schema

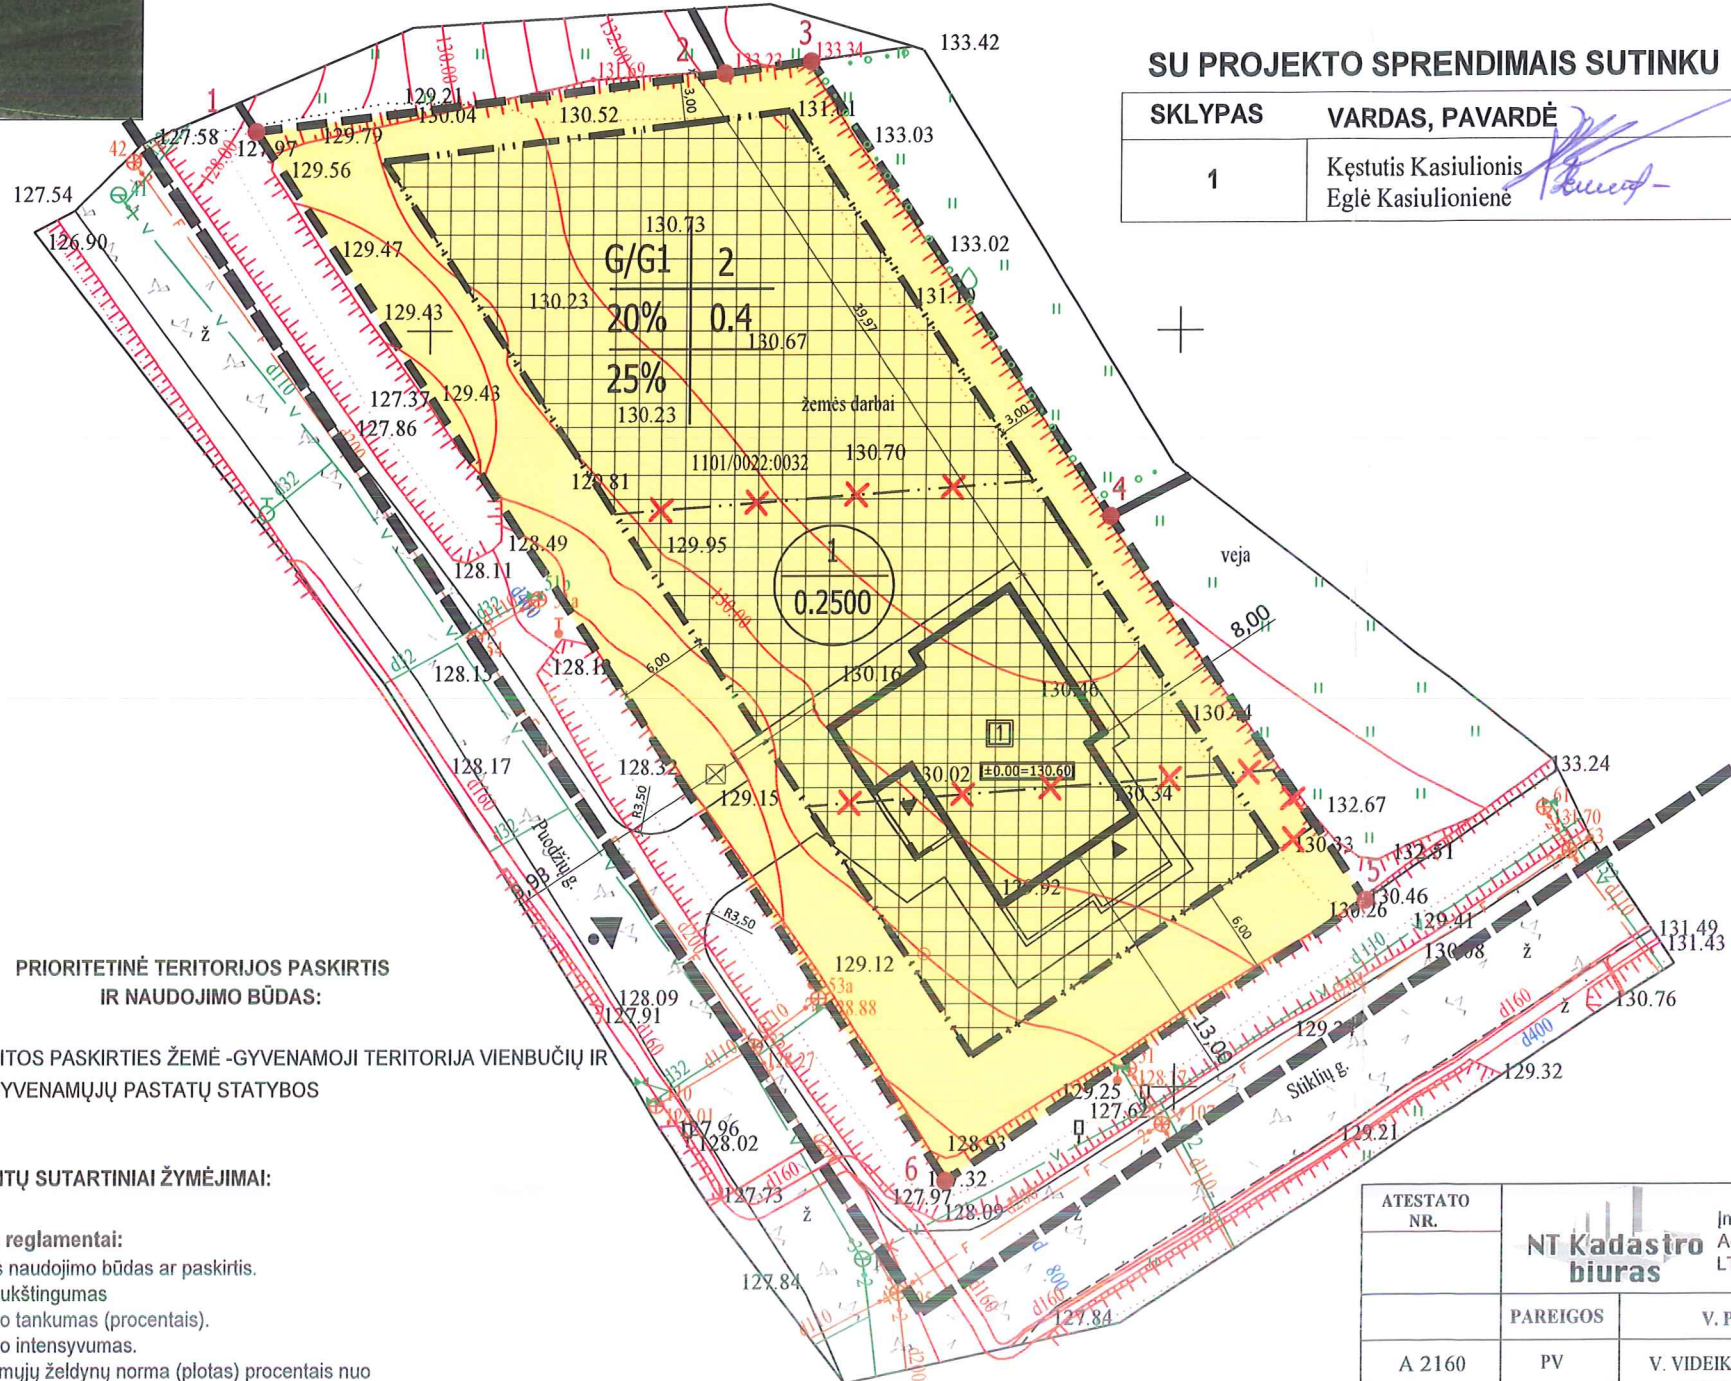

Objekto vieta

Teritorijos (jos dalies) Nr.	Sklypo (jo dalies) Nr.	Sklypo (jo dalies) plotas kv.m	Teritorijos naudojimo tipas	žemės naudojimo paskirtis	žemės naudojimo būdai	Privalomieji teritorijos naudojimo reglamentai					Papildomi teritorijos naudojimo reglamentai					
						Leistinas pastatų aukštis		Užstatymo tankis, %	Užstatymo intensyvumas / tūrio tankis	Užstatymo tipas	galimi žemės sklypų dydžiai		priklausomųjų želdynų ir želdinių teritorijų dalys, %	pastatų aukštų skaičius	statinių paskirtys	kiti reglamentai
						nuo žemės paviršiaus, m	altitudė, m				mažiausi, kv.m	didžiausi, kv.m				
1	2	3	4	5	6	7	8	9	10	11	12	13	14	15	16	17
1	1	2500	Vienbučių ir dvibučių gyvenamųjų pastatų teritorija	kita	G1 vienbučių ir dvibučių gyvenamųjų pastatų teritorijos	10,00	140,60	20	0,4	Sodybinis	1000	Nereguliuojami	25%	2	Vieno ar dviejų butų gyvenamieji pastatai su priklausiniais	VI- Elektros linijų apsaugos zonos

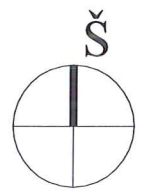

SU PROJEKTO SPRENDIMAIS SUTINKU

SKLYPAS	VARDAS, PAVARDĖ
1	Kęstutis Kasiulionis Eglė Kasiulionienė

Sutartinių ženklų lentelė:

	Detaliojo plano galiojimo riba
	Nauja statybos riba
	Sena statybos riba
	Esamų sklypų ribos
	Projektuojamų sklypų ribos
	Atliekų rūšiavimo ir surinkimo aikštelė
	Užstatyti leidžiama teritorija
	Įvažiavimas - Išvažiavimas, eismo kryptis
	Projektuojamas vienbutis gyvenamasis namas

Sklypo (jo dalies) kampų pažymėjimas plane	Sklypo (jo dalies) kampų koordinatės	
	X	Y
1	6028213.17	499988.33
2	6028216.99	500019.52
3	6028217.80	500025.28
4	6028187.72	500045.44
5	6028162.29	500062.48
6	6028143.84	500034.79

PRIORITETINĖ TERITORIJOS PASKIRTIS IR NAUDOJIMO BŪDAS:

G/G1 - KITOS PASKIRTIES ŽEMĖ -GYVENAMOJI TERITORIJA VIENBUČIŲ IR DVIBUČIŲ GYVENAMŲJŲ PASTATŲ STATYBOS

REGLAMENTŲ SUTARTINIAI ŽYMĖJIMAI:

- Užstatymo reglamentai:**
- | | | |
|---|---|--|
| 1 | 2 | 1 - Teritorijos naudojimo būdas ar paskirtis. |
| 3 | 4 | 2 - Statinių aukštlingumas |
| a | - | 3 - Užstatymo tankumas (procentais). |
| | | 4 - Užstatymo intensyvumas. |
| | | a - Priklausomųjų želdynų norma (plotas) procentais nuo žemės sklypo ploto |

- SKLYPO NUMERIO IR PLOTO ŽYMĖJIMAI:**
- | | |
|---------------|--------------------|
| $\frac{n}{m}$ | n - Sklypo numeris |
| | m - Sklypo plotas |

ATESTATO NR.	NT Kadastro biuras		Įm. kodas 302512529 Adresas: Kalvarijų g. 124-8, Vilnius, LT - 08211	Objekto adresas: PUODŽIŲ G.3, ALYTUS
A 2160	PV	V. VIDEIKAITĖ	PARAŠAS	Objekto pavadinimas: ŽEMES SKLYPO (KAD. NR. 1101/0022:32), ESANČIO PUODŽIŲ G.3, ALYTAUS M., ALYTAUS . SAV.. DETALIAUS PLANO UŽSTATYMO ZONOS KOREKTŪRA
ETAPAS	Užsakovai:	Kęstutis Kasiulionis Eglė Kasiulionienė	Objekto Nr. NTKB-DP-2019-001	Brėžinio pavadinimas: PAGRINDINIS BRĖŽINYS: TERITORIJOS UŽSTATYMO REGLAMENTAS. M 1:500
DP			Lapas DP-1	Metai 2019
			Lapų 1	