


SUTARTINIAI ŽENKLAI	
TERITORIJOS TVARKYMO IR NAUDOJIMO REGLAMENTAI	
1	1 - teritorijos (žemės sklypo) naudojimo būdas ir (ar) pobūdis
2	2 - leistinas pastatų aukštis (metrais)
3	3 - leistinas žemės sklypo užstatymo tankumas
4	4 - leistinas žemės sklypo užstatymo intensyvumas
n	n- sklypo numeris
m	m- sklypo plotas kv. m
[Grid symbol]	Stomatų statinių zona
[Hatched symbol]	Automobilių statymo vieta
[Dotted symbol]	Servituto ribos (zona)
KITI ŽENKLAI	
TERITORIJOS (ŽEMĖS SKLYPO) NAUDOJIMO BŪDAS IR (AR) POBŪDIS	
[Yellow]	Vienbučių ir dvibučių gyvenamųjų pastatų statybos teritorijos (G1)
[Orange]	Daugiaaukščių ir aukštybinių gyvenamųjų pastatų statybos teritorijos (G2)
[Light Blue]	Visuomeninės paskirties teritorijos (V)
[Red]	Komercinės paskirties objektų teritorijos (K)
[Grey]	Inžinierinės infrastruktūros teritorijos (I)
[Green]	Bendro naudojimo teritorijos (B)
[Light Green]	Konservacinės paskirties objektų teritorijos (C)
[Red dashed line]	Planuojamos teritorijos riba
[Black dashed line]	Projektuojamų sklypų ribos (formuojanti šalia gatvių sutampa su gatvių raudonosiomis linijomis)
[Green solid line]	Esamų sklypų ribos
[Red dashed line]	Gatvių raudonosios linijos
[Blue dashed line]	Gatvių ašys
[Blue dashed line with dots]	Nemuno apsaugos juostos išorinė riba
[Red dashed line with dots]	Nemuno apsaugos zonos išorinė riba
[X symbol]	X- Projektuojamų sklypų kampai/kampų numeriai
[Number]	Esamų sklypų numeriai

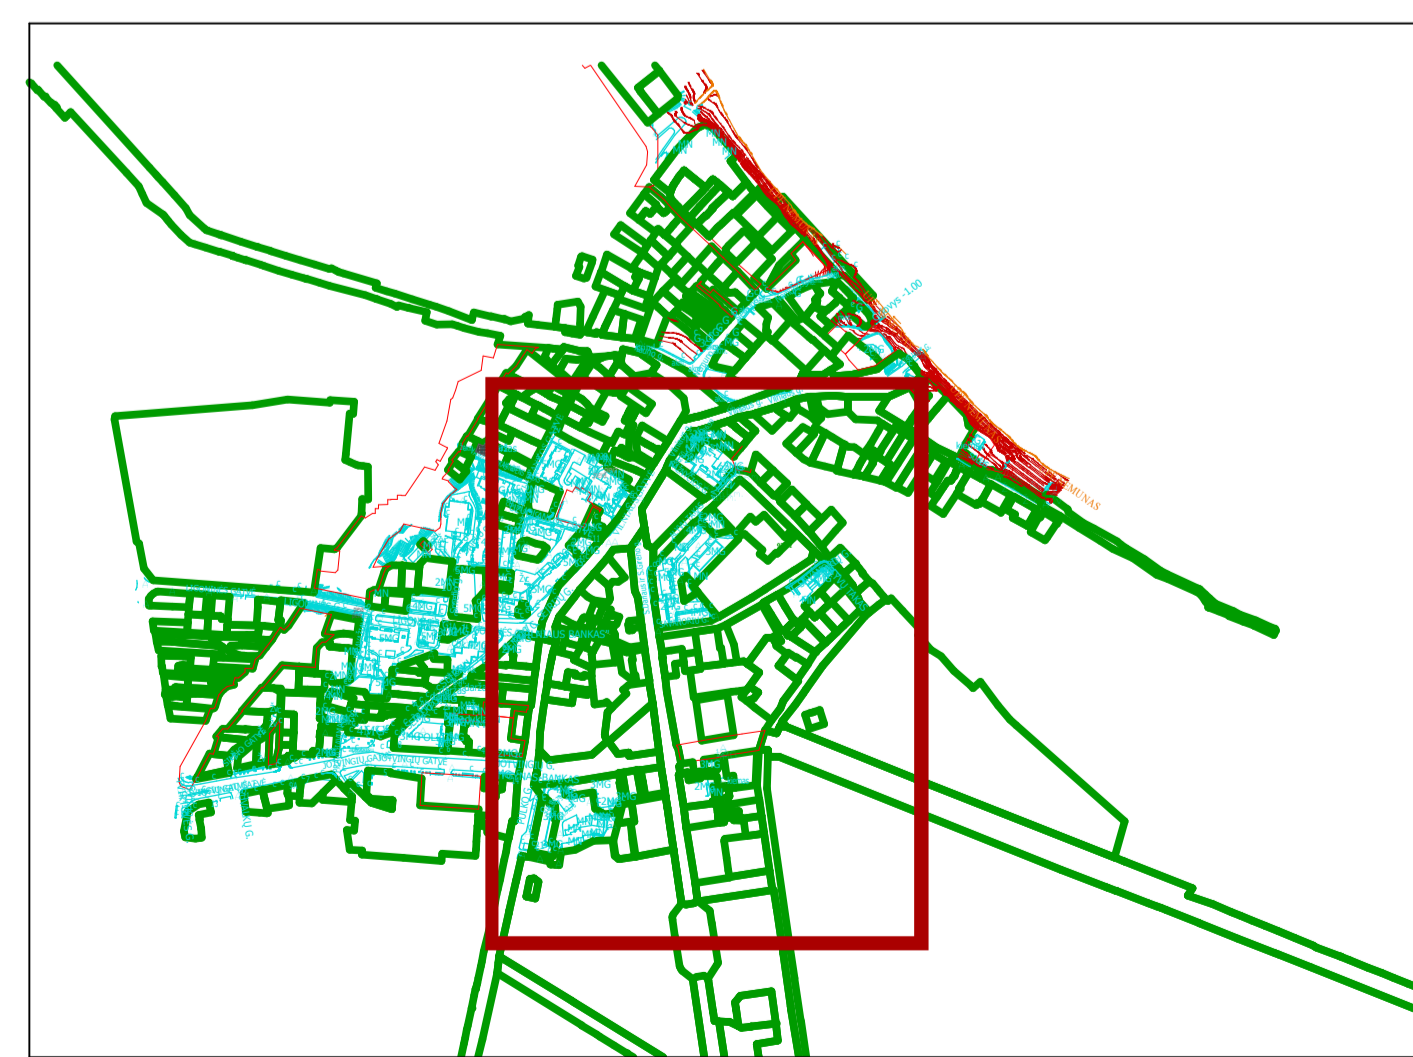

SITUACIJOS SCHEMA M 1:10 000

Atestato Nr.	Detaliojo plano rengėjas	UAB Kadero konsultacijos	Detaliojo plano pavadinimas	Alytaus miesto centrinės dalies detalusis planas	
A660	PV	V. Šeškus	2012.05.15	Brežinio pavadinimas	Mastelis
				Pagrindinis brežinys (2 lapas)	Laida
					1:1000 0
Etapas	Detaliojo plano organizatorius	Alytaus miesto savivaldybės administracijos Architektūros ir urbanistikos skyrus		Brežinio indeksas	Lapas
SDP				KK/003-SDP-PB-01	Lapu
					2