


J. BASANAVIČIAUS GATVĖS ALYTAUS MIESTE REKONSTRAVIMO PROJEKTO PROJEKTIŅAI PASIŪLYMAI

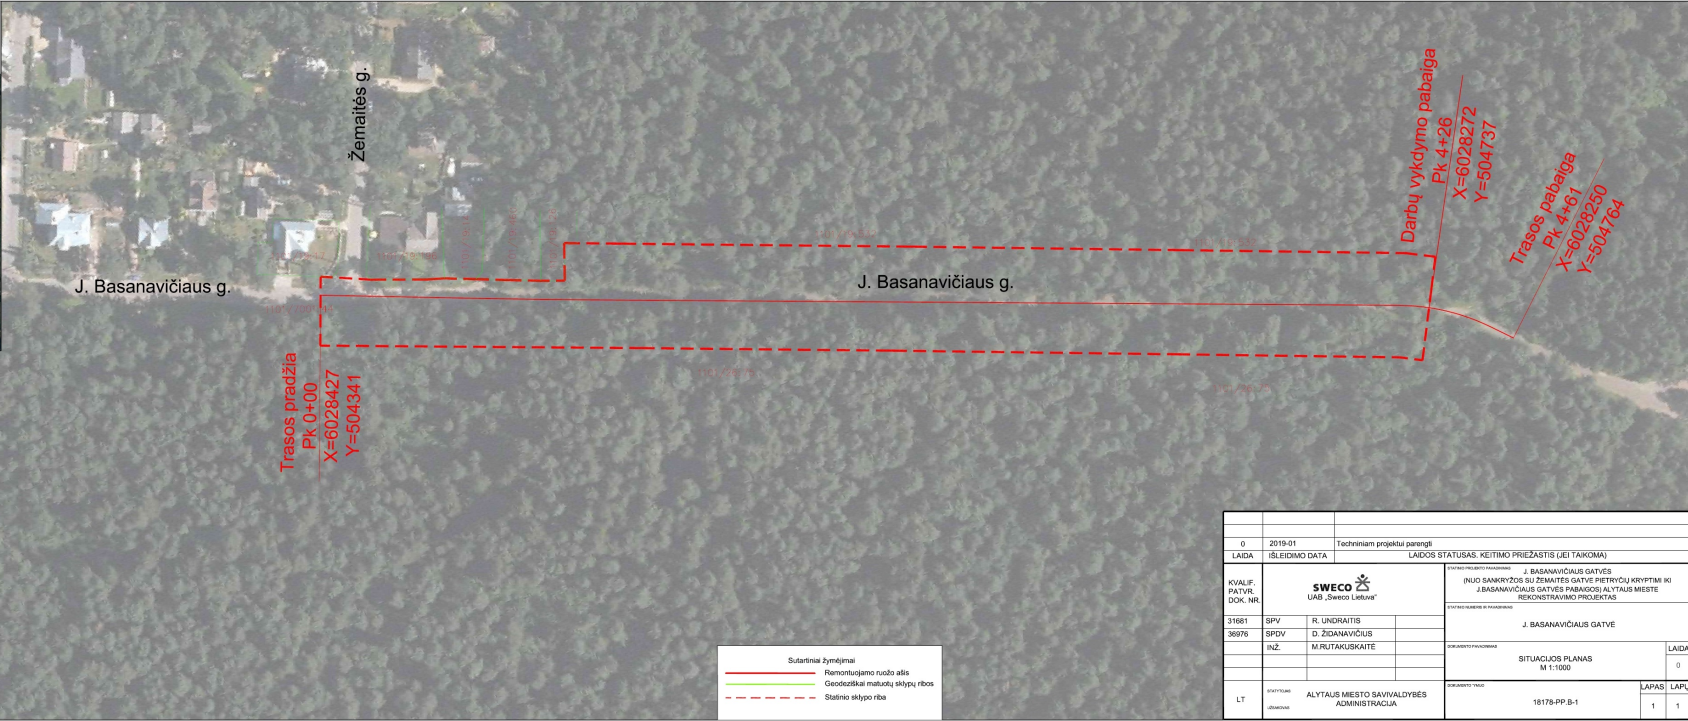

0		2019-01		Techniniai projektai parengti	
LAIDA		IŠLEIDIMO DATA		LAIDOS STATUSAS: KEITIMO PRIEŽASTIS (JEI TAIKOMA)	
KVALIF. PATYR. DOK. NR.		SWECO UAB "Sveco Lietuva"		J. BASANAVIČIAUS GATVĖS (NUO SANKRYŽDŽIŲ ŽEMAITĖS GATVĖS PEREVOJŲ KRYPTIMI IKI J. BASANAVIČIAUS GATVĖS PABAIGOS) ALYTAUS MIESTE REKONSTRAVIMO PROJEKTAS	
31681	SPV	R. UNDRAITIS		J. BASANAVIČIAUS GATVĖ	
36978	SPV	D. ŽEMAITIS		SITUACIJOS PLANAS	
	INŽ.	M. RUTAKUSKAITĖ		M 1:1000	
LT	PROJEKTAVI	ALYTAUS MIESTO SAVIVALDYBĖS ADMINISTRACIJA		18178-PP-B-1	LAPAS LAPŲ 1 1