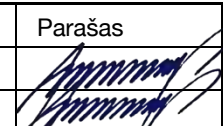


Statytojas	Z. M.
Statinio projekto pavadinimas	VIENBUČIO GYVENAMOJO NAMO (6.1) MAIRONIO G. 24, ALYTAUS M. PASKIRTIES KEITIMO Į PASLAUGŲ PASKIRTIES PASTATĄ (7.4) PROJEKTAS
Statinio projekto numeris	1017-01
Statinio projekto etapas	PROJEKTINIAI PASIŪLYMAI (PP)
Statinio pavadinimas	PASLAUGŲ PASKIRTIES PASTATAS
Statinio adresas	MAIRONIO G. 24, ALYTAUS M.
Statinio projekto dalis	VIENO ETAPO PROJEKTAS (P)
Bylos (segtuvo) žymuo	1017-01-PP
Laida	0
Bylos (tomo) išleidimo data	2019


Tvirtinu:

J. Štaskevičius Z. M.

Atestato Nr.	Pareigos	Vardas, Pavardė	Parašas	Data
A 1663	Projekto vadovas	Audrius Arbačiauskas		2019-01
A 1663	Architektas	Audrius Arbačiauskas		2019-01

1. PROJEKTO DOKUMENTŲ SUDĖTIES ŽINIARAŠTIS

Dokumento žymuo	Lapų skaičius	Laida	Dokumento pavadinimas	Pastabos
1017-01-PP-PDSŽ	1	0	Projekto dokumentų sudėties žiniaraštis	
1017-01-PP-AR	2	0	Aiškinamasis raštas	
BRĖŽINIAI				
1017-01-PP-PP.B-01	1	0	Pirmo aukšto planas, M1:100	
1017-01-PP-PP.B-02	1	0	Automobilių stovėjimo vietos, M1:500	
PRIEDAI				
	1		Individualios veiklos pažyma	
	1		Projekto vadovo kvalifikacijos atestato kopija	
	3		Projektuotojo civilinės atsakomybės draudimo poliso kopija	
	1		Igaliojimas pateikti projektą per IS „Infostatyba“	
	1		Projekto vadovo paskyrimo sutartis	
	1		Žemės sklypo plano kopija	
	3		Žemės sklypo ir pastatų NTR išrašo kopija	
	10		Pastato kadastrinės bylos kopija	
1017-01-PPRU	2		Projektinių pasiūlymų rengimo užduotis	
1017-PP-LPĮ	1		Projektavimo programinės įrangos sąrašas	

Atestato Nr.	AUDRIUS ARBAČIAUSKAS Vykdantis individualią veiklą (778916) Juodkrantės g. 6-32, Vilnius Tel. (8 699) 81 685			Statinio pavadinimas VIENBUČIO GYVENAMOJO NAMO (6.1) MAIRONIO G. 24, ALYTAUS M. PASKIRTIES KEITIMO Į PASLAUGŲ PASKIRTIES PASTATĄ (7.4) PROJEKTAS	
A 1663	PV	Audrius Arbačiauskas		Dokumento pavadinimas	Laida
A 1663	Arch.	Audrius Arbačiauskas		PROJEKTO DOKUMENTŲ SUDĖTIES ŽINIARAŠTIS	0
LT	Statytojas			Dokumento žymuo	Lapas
	Z. M.			1017-01-PP-PDSŽ	Lapų
				1	1

2. AIŠKINAMASIS RAŠTAS

2.1. PROJEKTO RENGIMO PAGRINDAS

2.1.1. PROJEKTO RENGIMO DOKUMENTAI

Projektas parengtas vadovaujantis normatyviniais dokumentais, projektinių pasiūlymų rengimo užduotimi.

2.1.2. PAGRINDINIŲ NORMATYVINIŲ DOKUMENTŲ, KURIŲ PAGRINDU PARENGTAS PROJEKTAS, SĄRAŠAS

Lietuvos Respublikos įstatymai	
Lietuvos Respublikos statybos įstatymas	
Lietuvos Respublikos teritorijų planavimo įstatymas	
Lietuvos Respublikos žemės įstatymas	
Lietuvos Respublikos atliekų tvarkymo įstatymas	
Statybos techniniai reglamentai	
STR 1.01.03:2017	Statinių klasifikavimas
STR 1.01.08:2002	Statinio statybos rūšys
STR 1.04.04:2017	Statinio projektavimas, projekto ekspertizė
STR 1.05.01:2017	Statybą leidžiantys dokumentai. Statybos užbaigimas. Statybos sustabdymas. Savavališkos statybos padarinių šalinimas. Statybos pagal neteisėtai išduotą statybą leidžiantį dokumentą padarinių šalinimas
STR 1.06.01:2016	Statybos darbai. Statinio statybos priežiūra
STR 1.12.06:2002	Statinio naudojimo paskirtis ir gyvavimo trukmė
STR 2.01.01(1):2005	Esminis statinio reikalavimas „Mechaninis atsparumas ir pastovumas“
STR 2.01.01(2):1999	Esminiai statinio reikalavimai. Gaisrinė sauga
STR 2.01.01(3):1999	Esminiai statinio reikalavimai. Higiena, sveikata, aplinkos apsauga
STR 2.01.01(4):2008	Esminis statinio reikalavimas „Naudojimo sauga“
STR 2.01.01(5):2008	Esminis statinio reikalavimas „Apsauga nuo triukšmo“
STR 2.01.01(6):2008	Esminis statinio reikalavimas „Energijos taupymas ir šilumos išsaugojimas“
STR 2.06.04:2014	Gatvės ir vietinės reikšmės keliai. Bendrieji reikalavimai
Kiti normatyviniai dokumentai	
Nekilnojamojo turto kadastrinių matavimų ir kadastro duomenų surinkimo taisyklės	

2.2. PAŽINTINIAI DUOMENYS

Statinio vieta

Maironio g. 24, Alytaus m.


Statinio naudojimo paskirtis

Esama naudojimo paskirtis – gyvenamosios paskirties (vieno buto) pastatas.

Būsima naudojimo paskirtis – paslaugų paskirties pastatas.

2.3. PROJEKTO SPRENDINIAI

Vienbučio gyvenamojo namo paskirties keitimo projekte numatoma pakeisti pastato (unikalus Nr. 1193-8002-1010) naudojimo paskirtį iš gyvenamosios paskirties (vieno buto) paskirties pastato į paslaugų paskirties pastatą, kadangi jau daugiau nei 25 metai jame yra teikiamos laidojimo paslaugos.

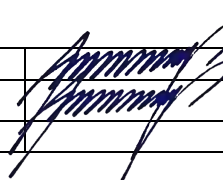Atestato Nr.	AUDRIUS ARBAČIAUSKAS Vykdantis individualią veiklą (778916) Juodkrantės g. 6-32, Vilnius Tel. (8 699) 81 685			Statinio pavadinimas VIENBUČIO GYVENAMOJO NAMO (6.1) MAIRONIO G. 24, ALYTAUS M. PASKIRTIES KEITIMO Į PASLAUGŲ PASKIRTIES PASTATĄ (7.4) PROJEKTAS		
A 1663	PV	Audrius Arbačiauskas		Dokumento pavadinimas	Laida	
A 1663	Arch.	Audrius Arbačiauskas		AIŠKINAMASIS RAŠTAS	0	
LT	Statytojas	Z. M.	1017-01-PP-AR	Dokumento žymuo	Lapas	Lapų
						1

Statinio paprastasis remontas

Statinio paprastasis remontas neatliekamas.

Automobilių saugojimo vieta

STR 2.06.04:2014 30 lentelėje minimalus automobilių stovėjimo vietų kiekis šio tipo paslaugų teikimo pastatui nėra reglamentuotas, tačiau sklype numatomos 4 automobilio stovėjimo vietos.

2.4. INFORMACIJA APIE ŽEMĖS SKLYPĄ

Žemės sklypo naudojimo paskirtis: kita.

Žemės sklypo naudojimo būdas: komercinės paskirties objektų teritorijos.

Žemės sklypo kadastrinis Nr. 1101/0019:36.

Žemės sklypo plotas: 1273 m².

Žemės sklypo užstatymo plotas: 156 m².

Žemės sklypo užstatymo tankumas: 8,2%.

Žemės sklypo apželdintas plotas: daugiau nei 5%.

2.5. STATINIO BENDRIEJI RODIKLIAI

Bendras plotas – 104,48 m².

Pagrindinis plotas – 72,02 m².

Pagalbinis plotas – 32,46 m².


Pastato aukštis – esamas.

Pastato aukštų skaičius – vienas be mansardos (esamas).

2.6. STATINIO STATYBOS RŪŠIS

Statybos darbai neatliekami – keičiama pastato naudojimo paskirtis.

Dokumento žymuo	Lapas	Lapų	Laida
1017-01-PP-AR	2	2	0

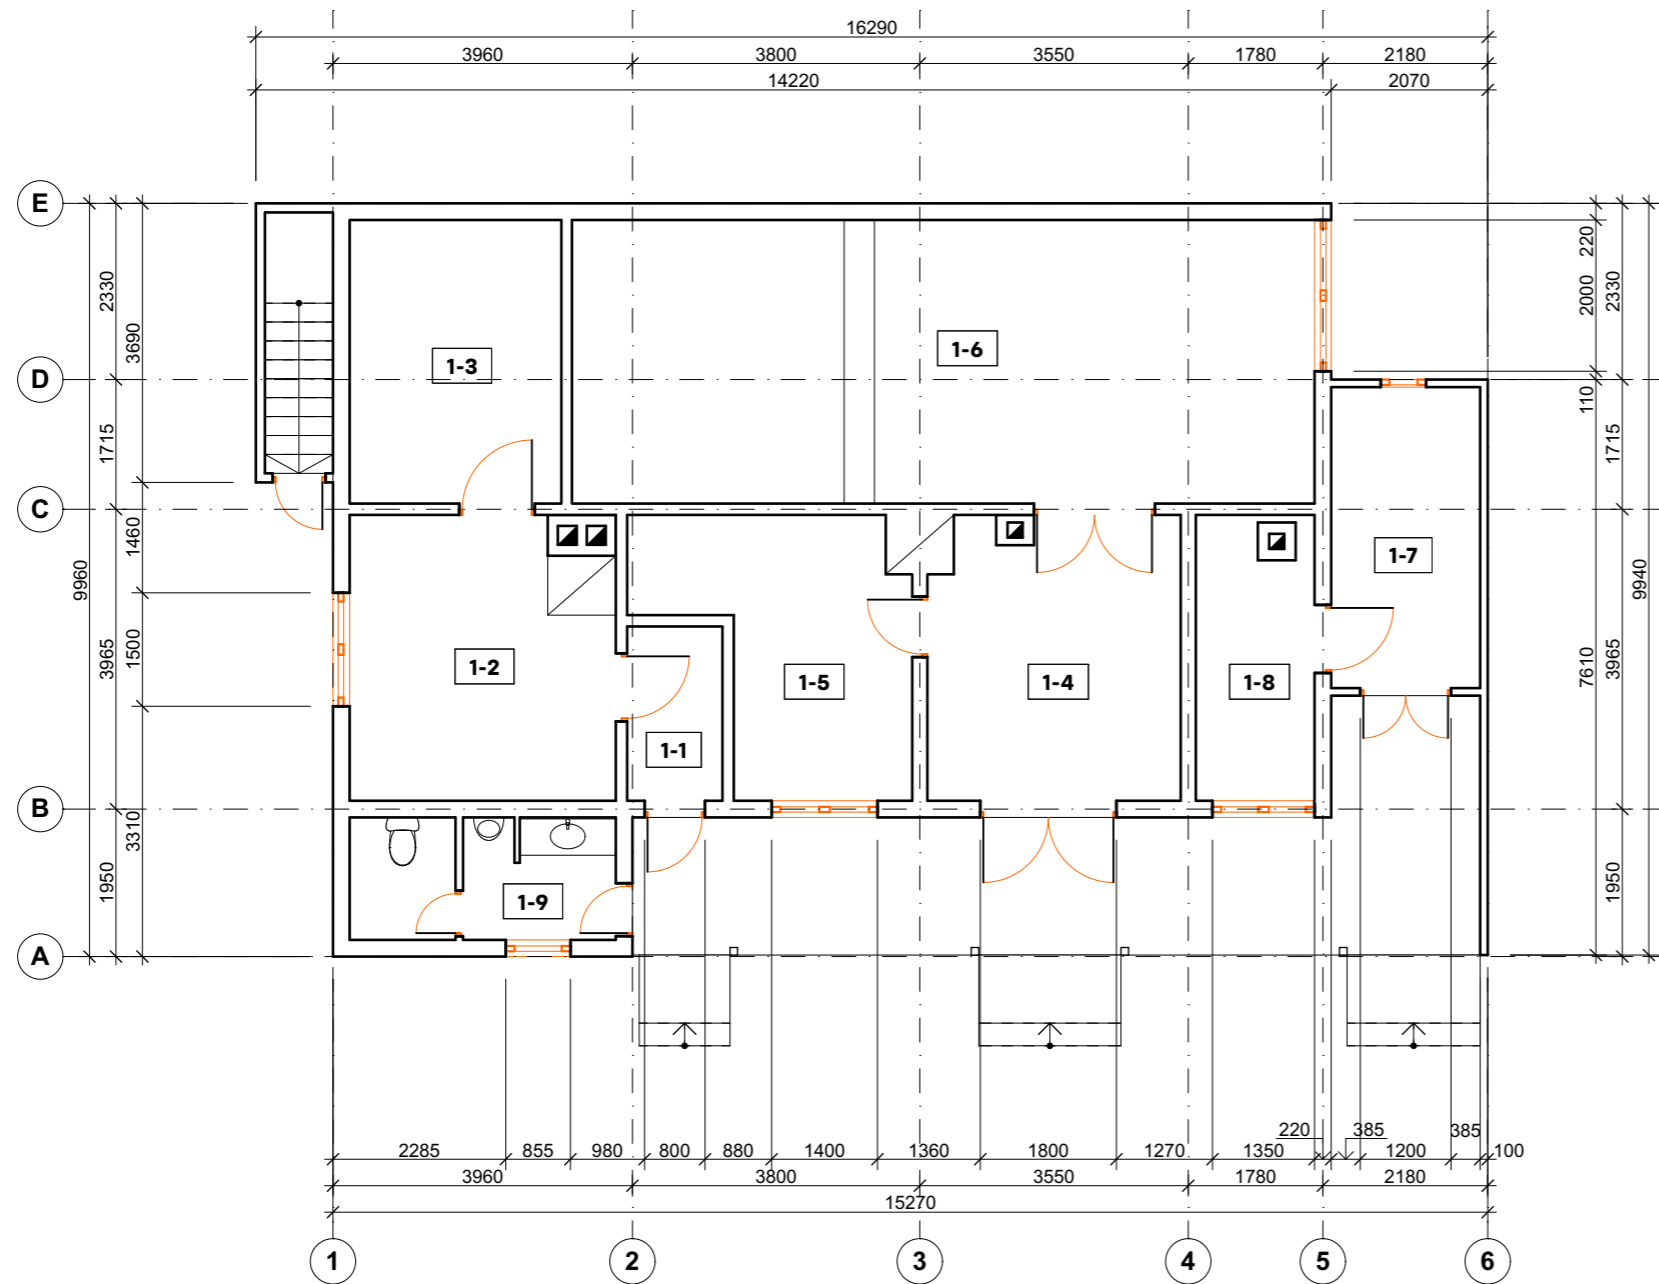





PIRMO AUKŠTO PATALPŲ EKSPLIKACIJA		
Patalpos Nr.	Patalpos pavadinimas	Plotas
1-1	Koridorius	2,90
1-2	Kabinetas	12,21
1-3	Pagalbinė patalpa	10,50
1-4	Holas	12,58
1-5	Poilsio patalpa	10,41
1-6	Salė	36,82
1-7	Pagalbinė patalpa	7,84
1-8	Pagalbinė patalpa	5,47
1-9	Tualetas	5,75
		104,48 m²

0	2019-	Statybos leidimui, konkursui			
Laida	Išleidimo data	Laidos statusas. Keitimo priežastis (jei taikoma)			
Atestato Nr.	AUDRIUS ARBAČIAUSKAS Vykdantis individualią veiklą (778916) Juodkrantės g. 6-32, Vilnius Tel. (8 699) 81 685		Statinio projekto pavadinimas VIENBUČIO GYVENAMOJO NAMO (6.1) MAIRONIO G. 24, ALYTAUS M. PASKIRTIES KEITIMO Į PASLAUGŲ PASKIRTIES PASTATĄ (7.4) PROJEKTAS		
A 1663	PV	Audrius Arbačiauskas	Dokumento pavadinimas PIRMO AUKŠTO PLANAS, M 1:100	Laida	
A 1663	Arch.	Audrius Arbačiauskas		0	
LT	Statytojas ir (arba) užsakovas	Z. M.	Dokumento žymuo 1017-01-PP-PP.B-01	Lapas	Lapų
				1	1

PASTABA. Matmenys nurodyti milimetrais.



SUTARTINIAI ŽYMĖJIMAI	
	Sklypo riba
	Pastatas, kuriam keičiama paskirtis
	Automobilių stovėjimo vietos

0	2019-	Statybos leidimui, konkursui		
Laida	Išleidimo data	Laidos statusas. Keitimo priežastis (jei taikoma)		
Atestato Nr.	AUDRIUS ARBAČIAUSKAS Vykdantis individualią veiklą (778916) Juodkrantės g. 6-32, Vilnius Tel. (8 699) 81 685		Statinio projekto pavadinimas VIENBUČIO GYVENAMOJO NAMO (6.1) MAIRONIO G. 24, ALYTAUS M. PASKIRTIES KEITIMO Į PASLAUGŲ PASKIRTIES PASTATĄ (7.4) PROJEKTAS	
A 1663	PV	Audrius Arbačiauskas		Dokumento pavadinimas AUTOMOBILIŲ STOVĖJIMO VIETOS, M
A 1663	Arch.	Audrius Arbačiauskas		1:500
LT	Statytojas ir (arba) užsakovas	Dokumento žymuo		Lapas
	Z. M.	1017-01-PP-PP.B-02		Lapų
				1
				1

FR0468 forma patvirtinta
Valstybinės mokesčių inspekcijos prie
Lietuvos Respublikos finansų
ministerijos
viršininko 2002 m. gruodžio 24 d.
įsakymu Nr. 373
(Valstybinės mokesčių inspekcijos prie
Lietuvos Respublikos finansų
ministerijos
viršininko 2013 m. birželio 25 d.
įsakymo Nr. VA-37 redakcija)

**NUOLATINIO LIETUVOS GYVENTOJO INDIVIDUALIOS VEIKLOS VYKDYMO
PAŽYMA Nr. 778916**

Pažymima, kad AUDRIUS ARBAČIAUSKAS, identifikacinis numeris [REDAKTUOTA],

nuo 2018-02-20 vykdo individualią veiklą:

<u>711100</u> (kodas pagal EVRK 2 red.*)	<u>Architektūros veikla</u> (veiklos rūšies pavadinimas)	<u>2018-02-20</u> (nuo)
<u>741000</u> (kodas pagal EVRK 2 red.*)	<u>Specializuota projektavimo veikla</u> (veiklos rūšies pavadinimas)	<u>2018-02-20</u> (nuo)
<u>711000</u> (kodas pagal EVRK 2 red.*)	<u>Architektūros ir inžinerijos veikla bei su ja susijusios techninės konsultacijos</u> (veiklos rūšies pavadinimas)	<u>2018-02-20</u> (nuo)
<u>743000</u> (kodas pagal EVRK 2 red.*)	<u>Vertimo raštu ir žodžiu veikla</u> (veiklos rūšies pavadinimas)	<u>2018-02-20</u> (nuo)

* EVRK 2 red. Ekonominės veiklos rūšių klasifikatorius (EVRK 2 red.)

Ši pažyma naudojama tik gyventojų pajamų mokesčio mokėjimo tikslais.

Architekto

KVALIFIKACIJOS A T E S T A T A S

LIETUVOS ARCHITEKTŲ RŪMAI

Nr. A 1663

Arbačiauskas Audrius

yra atestuotas

Statinio projekto, statinio projekto vykdymo priežiūros vadovas

Statinių rūšys: pastatai ir inžineriniai statiniai.

Statinių kategorija: ypatingi statiniai.

Statinio projekto architektūrinės dalies, statinio projekto architektūrinės dalies vykdymo priežiūros vadovas

Statinių rūšys: pastatai ir inžineriniai statiniai.

Statinių kategorija: ypatingi statiniai.

Lietuvos architektų rūmų pirmininkas



Juozas Vaškevičius

Atestavimo komisijos 2014 m. birželio mėn. 26 d. protokolas Nr. 90



CONSTRUCTION DESIGNER COMPULSORY CIVIL LIABILITY INSURANCE POLICY SCHEDULE
STATINIO PROJEKTUOTOJO CIVILINĖS ATSAKOMYBĖS PRIVALOMOJO DRAUDIMO LIUDIJIMAS

Policy number	:	PR2180560
<i>Draudimo liudijimo numeris</i>		
Item 1:	Draudėjas, Įmonės kodas	: Audrius Arbačiauskas, a.k. [REDACTED]
	<i>Insured name, legal entity code</i>	
	Address	: Juodkrantės g. 6-32, Vilnius, Lietuva
	<i>Adresas</i>	
Item 2:	Policy Period	: From/Nuo: 2018-10-16
	<i>Draudimo laikotarpis</i>	: To/Iki: 2019-10-16
		At 00:01 hours, Local Standard Time at the above address.
		<i>00.01 vietos įprastiniu laiku galiojančiu apdraustojo adresu.</i>
Item 3:	Limit of Indemnity	: EUR 300 000
	<i>Draudimo suma</i>	
Item 4:	Excess	: EUR 2 900
	<i>Išskaita</i>	
Item 5:	Premium	: EUR 300,00. Visa įmoka turi būti sumokėta iki 2018-10-15
	<i>Įmoka</i>	
Item 6:	Interest	: As defined in Compulsory Wording point 11.
	<i>Draudimo objektas</i>	<i>Kaip nurodyta privalomųjų taisyklių 11 punkte.</i>
Item 7:	Group of Insurance	: General Liability Insurance
	<i>Draudimo grupė</i>	<i>Bendrosios civilinės atsakomybės draudimas</i>
Item 8:	Type of Insurance	: Professional Indemnity Insurance
	<i>Draudimo rūšis</i>	<i>Profesinės civilinės atsakomybės draudimas</i>
Item 9:	Insurer	: Lloyd's Syndicate: AEGIS 1225
	<i>Draudikas</i>	Adresas: One Lime Street, London, EC3M 7HA, UK
Insurance Contract includes	:	This Policy Schedule; Compulsory Wording: Construction designer compulsory civil liability insurance wording approved by the Resolution No. 03-225 approved on 23 rd October 2012 by the Bank of the Republic of Lithuania (Valstybės Žinios, 2012-11-06, Nr. 128-6459) including any amendments or restatements of the Resolution as may be passed from time to time; proposal form completed by the Insured (2018-10-12). <i>Šis draudimo liudijimas; privalomosios taisyklės: Lietuvos Banko 2012 m. spalio 23 d. nutarimu Nr. 03-225 patvirtintos statinio projektuotojo civilinės atsakomybės privalomojo draudimo taisyklės (Valstybės Žinios, 2012-11-06, Nr. 128-6459) įskaitant visus jų pakeitimus ir priimtas redakcijas; Draudėjo užpildyta anketa (2018-10-12).</i>
<i>Draudimo sutartį sudaro</i>		
Warranty period	:	Parties set period, noted in the Compulsory Wording point 11, coincides with the warranty period noted in Civil Code clause 6.698, paragraph 1 point 1 (5 years). <i>Remiantis Statinio projektuotojo civilinės atsakomybės privalomojo draudimo taisyklių 11 punktu, šalių nustatytas laikotarpis sutampa su Civilinio kodekso 6.698 straipsnio 1 dalies 1 punkte nustatytu garantiniu terminu (5metai).</i>
<i>Garantinis terminas</i>		

Applicable Endorsements

Papildomos sąlygos : 1) Interest defined in Compulsory Wording point 11 is extended to disregard when contracts for project design services were signed. 2) Insured Event defined in Compulsory Wording point 13.4 is extended to cover claims for improper building design of building projects or parts of them that were submitted to customers during the Policy Period and whose contracts for design works have been signed prior to inception of this Policy. 3) Insured and Insurer agrees that insurance coverage is not granted in respect of any building of RED TYPE unless specifically endorsed to the policy by approval of Underwriters. RED TYPE - Bridges, Tunnels; Mines, underground or underwater engineering; River dams, harbours, marinas; Airports; Railway and related structures; Gas pipelines, main heating pipelines, pipelines depth 7+ m; Nuclear and/or atomic structures; Petrochemical and/or oil factories; Underground stations; Tower buildings; Dumps; Wastewater treatment plants; Power stations. RED TYPE does not include following structures: underground engineering, gas pipelines, main heating pipelines and other pipelines when such structures are only an integral part of the services provided under design services agreement where main construction object is not classified as a RED TYPE. 4) The insurance premium is calculated at the planned turnover of 60.000 € (excluding VAT) of Insured and its current or future subcontractors. If the actual income of Insured and its current or future subcontractors, after the end of insurance period, will exceed € 60.000 (excluding VAT), the insurance premium will be recalculated and the additional insurance premium will be 0,5% of the income in excess of € 60.000 (excluding VAT). 5) The policyholder also agrees not later than 7 working days after the expiry of the insurance contract, notify the insurer about the building projects or parts of projects or parts of them that have been submitted to customers during the insurance contract period, stating: name of the client; Project title; Design work start date; Date of submission to the customer of the project or part of it; value of the design works; 6) Exclusions 15.1, 15.6 and 15.9 of the Compulsory Wording are removed. 7) The Insurer and the Policyholder agrees that this policy does not cover the Insured's civil liability for the Insured's designed construction projects (or parts thereof), which shall be insured by the Policyholder by individual designer's compulsory civil liability insurance contracts.

1) *Remiantis Statinio projektuotojo civilinės atsakomybės privalomojo draudimo taisyklėmis bei šia sutartimi Statinio projektuotojo civilinės atsakomybės privalomojo draudimo taisyklių punktas Nr. 11 yra papildomas, kad draudimo objektu taip pat laikomi statinio projektai ar jų dalys, perduoti užsakavams šios draudimo sutarties galiojimo laikotarpiu, kurių projektavimo darbų sutartys buvo pasirašytos iki šios draudimo sutarties įsigaliojimo dienos.* 2) *Pagal šią*



privalomojo draudimo sutartį draudžiamuoju įvykiu pagal „Statinio projektuotojo civilinės atsakomybės privalomojo draudimo taisyklių“ 13.4 punktą taip pat yra pripažįstamas reikalavimas, pateiktas dėl netinkamo statinio projektavimo, kurio statinio projektai ar jų dalys buvo perduoti užsakovams draudimo sutarties galiojimo metu ir kurių projektavimo darbų sutartys buvo pasirašytos iki šios privalomojo draudimo sutarties įsigaliojimo dienos.

3) Draudikas ir Draudėjas susitaria, kad draudimo apsauga nesuteikiama RED TYPE statinio atveju, jeigu pagal draudimo Liudijimą nėra nurodyta kitaip arba Draudikas nesutinka kitaip. RED TYPE – tiltai, tuneliai, kasyklos, požeminiai ir povandeniniai inžineriniai tinklai, upių užtvankos, prieplaukos ir uostai, jūrų uostai; oro uostai, geležinkeliai ir susijusios konstrukcijos; branduolinės ir/arba atominės konstrukcijos; naftos chemijos ir/ar naftos gamyklos; metro; bokštai; sąvartynai; nuotėkų valymo įrenginių sistemos; elektrinės; dujotiekio sistemos, magistraliniai šildymo vamzdynai, vamzdynai, kurių gylis 7+m. RED TYPE nepriskiriami šie statiniai: požeminiai inžineriniai tinklai, nuotėkų valymo įrenginių sistemos, dujotiekio sistemos, šildymo ir kiti vamzdynai; kai šie statiniai yra sudėtinė dalis darbų pagal projektavimo darbų rangos sutartį, kurios pagrindiniu projektavimo darbų objektu (dalyku) nėra laikomas RED TYPE statinys. 4) Draudimo įmoka paskaičiuota, esant planuojamoms mažiau nei 60.000 € (be PVM) Draudėjo ir jo esamų ar būsimų subrangovų pajamoms. Jei faktinės Draudėjo ir jo esamų ar būsimų subrangovų pajamos, pasibaigus draudimo laikotarpiui, viršys 60.000 € (be PVM), draudimo įmoka bus perskaičiuojama ir papildoma draudimo įmoka sudarys 0,5% nuo pajamų, viršijančių 60.000 € (be PVM). 5) Draudėjas taip pat įsipareigoja ne vėliau kaip per 7 darbo dienas po draudimo sutarties pasibaigimo, informuoti draudiką apie tuos statinio projektus ar jų dalis, kurių projektai ar jų dalys buvo perduotos užsakovams šios draudimo sutarties galiojimo laikotarpiu, nurodymas: Užsakovo pavadinimą; Projekto pavadinimą; Projektavimo darbų pradžią; Perdavimo užsakovui projekto ar jo dalies datą; Projektavimo darbų vertę; 6) Privalomųjų taisyklių nedraudiminiai įvykiai: 15.1, 15.6 ir 15.9 panaikinti. 7) Draudikas ir Draudėjas susitaria, kad šia sutartimi neapdraudžiama draudėjo civilinė atsakomybė dėl Draudėjo projektuotų statinių projektų (ar jų dalių), kurie Draudėjo apdrausti atskiromis statinio projektuotojo civilinės atsakomybės privalomojo draudimo sutartimis.

SKUNDŲ NAGRINĖJIMAS

JGALIOTO TARPININKO SĄLYGA

DRAUDIKAS suteikia teisę JGALIOTAM TARPININKUI priimti ir išsiųsti su šia Draudimo sutartimi susijusių korespondencijų. Todėl:

- Visi pranešimai ir dokumentai, teikiami JGALIOTAM TARPININKUI, laikomi teikiamais DRAUDIKUI
- Visi JGALIOTO TARPININKO teikiami pranešimai ir dokumentai laikomi teikiamais DRAUDIKO

Bet kokios pretenzijos ir/ar skundai visų pirmiausia adresuojami JGALIOTAM TARPININKUI.

JGALIOTAS TARPININKAS:

Įmonės pavadinimas: UADBB „Colemont draudimo brokeris“
Juridinio asmens kodas: 124495055
Adresas: Konstitucijos pr. 26, LT-08105 Vilnius, Lietuva
El. paštas: info@colemont.lt
Tel: +370 5 210 9660
Generalinis direktorius: Giedrius Čiurinskas

LLOYD'S SKUNDŲ NAGRINĖJIMO TVARKA

Visi skundai pirmiausia teikiami UADBB „Colemont draudimo brokeris“. Lloyd's vadovaujantis agentas (angl. managing agent), Lloyd's Syndicate: AEGIS 1225 arba aukščiau nurodytas subjektas, kuriam vadovaujantis agentas pavedė jo vardu priimti sprendimą dėl Jūsų skundo, turi raštu pateikti Jums savo sprendimą dėl Jūsų skundo per 15 kalendorinių dienų nuo skundo gavimo dienos. Jei sprendimas dėl Jūsų skundo Jūsų netenkina arba negaunate sprendimo per 15 kalendorinių dienų, galite perduoti šį skundą Lloyd's įgaliotajam atstovui Lietuvoje (angl. General Representative for Lithuania), kuris išnagrinės ir įvertins šį skundą bei pateiks Jums galutinį atsakymą per 30 kalendorinių dienų nuo skundo pateikimo aukščiau nurodytam subjektui dienas. Kontaktiniai duomenys pateikti žemiau:

Tomas Kontautas Lloyd's įgaliotasis atstovas Lietuvoje, Sorainen, Jogailos g. 4, LT-01116, Vilnius, Lietuva
 Tel. + 370 52 649 376 Faks. + 370 52 685 041 El. paštas: tomas.kontautas@lloyds.com

Jei esate nepatenkinti Lloyd's įgaliotojo atstovo Lietuvoje (angl. General Representative for Lithuania) galutiniu atsakymu arba negaunate galutinio atsakymo per 30 kalendorinių dienų nuo skundo pateikimo, galite perduoti skundą toliau nurodytai institucijai. Kontaktiniai duomenys pateikti žemiau:

Lietuvos banko Priežiūros tarnyba, Žirmūnų g. 151, LT-09128 Vilnius, Lietuva


Aukščiau nurodyta ginčų nagrinėjimo tvarka neapriboja Jūsų teisių, numatytų įstatymuose.

01/04/2014, LSW1849-22

Provided by  **Colemont**

Coverholder at Lloyd's



Underwritten by 

Lloyd's Syndicate: AEGIS 1225

UMR: B0572IF18FG73

EUROPOS TEISINĖS GYNYBOS IR JURISDIKCIJOS SĄLYGA

Susitariama, kad šiai draudimo sutarčiai taikoma Lietuvos Respublikos teisė, o bet kokie ginčai, kylantys iš šios draudimo sutarties ar susiję su ja, yra išskirtinai sprendžiami kompetentingame Lietuvos Respublikos teisme. Draudikai sutinka, kad visi su šia draudimo sutartimi susijusio teismo proceso prieš juos pradėjimo atveju privalomi įteikti šaukimai, pranešimai ar oficialūs dokumentai bus laikomi tinkamai įteikti, jei šie dokumentai įteikiami draudikams per:

Tomą Kontaktą Lloyd's įgaliotąjį atstovą Lietuvoje, c/o Sorainen, Jogailos g. 4, LT-01116 Vilnius, Lietuva

Tel: + 370 52 649 376 Faks: + 370 52 685 041 E-mail: tomas.kontautas@lloyds.com

kuris šiuo atveju yra įgaliotas priimti draudikams įteikiamus dokumentus. Draudikai, suteikdami aukščiau minėtus įgaliojimus, neatsisako teisių, susijusių su šaukimų, pranešimų ar kitų dokumentų įteikimo terminais, ir kurios gali atsirasti dėl to, kad draudikų buveinės ar gyvenamoji vieta yra Anglijoje.

04/93 LSW487

Date of Issue Išdavimo data : 2018-10-12

I/We confirm that I/We have read and understand this insurance contract, wording, acceptance form and I/We accept and agree to all of its terms and conditions. In case of any discrepancies between Lithuanian and English versions, Lithuanian version shall prevail.

Patvirtinu, jog prieš sudarant draudimo sutartį, su draudimo liudijime nurodytomis taisyklėmis, anketos sąlygomis susipažinau, jas supratau ir taisyklių kopiją gavau. Esant neatitikimams tarp lietuviško ir angliško teksto – lietuviškas turi viršenybę.

Draudėjo atstovas:


Draudiko atstovas:

UADBB "Colemont draudimo brokeris"

Generalinis direktorius
Giedrius Čiurinkas



Pardavimų direktorius
Raimondas Kundra



Bound on behalf of Lloyd's Syndicate AEGIS 1225

All contract changes to be agreed by Colemont

Premium to be settled directly with Colemont

All claims to be notified in the first instance to Colemont

UMR:

Participation: 100%

B0572IF18FG73

ĮGALIOJIMAS

2019-01-18

Alytus

Aš, Z ■■■ M ■■■■■, įgalioju architektą Audrių Arbačiauską, architekto kvalifikacijos atestato Nr. A 1663, pateikti projekto „Vienbučio gyvenamojo pastato (unikalus nr. 1193-8002-1010) Maironio g. 24, Alytaus m. paskirties keitimo projektas“ per IS „Infostatyba“ viešinimui ir statybą leidžiančiam dokumentui gauti ir įgalioju patvirtinti dokumentų tikrumą e-parašu. Įgaliojimas galioja iki statybą leidžiančio gavimo dienos.

J. Štas'neij Z ■■■ M ■■■■■

SUTARTIS DĖL PROJEKTO VADOVO PASKYRIMO NR. PVP-06

2019-01-23

Vilnius


Z **M** [redacted], toliau vadinama Užsakovu
ir

Audrius Arbačiauskas, vykdamasis individualią veiklą, pažymos Nr. 778916, toliau vadinamas Architektu, (toliau kartu vadinamos Šalimis, o kiekviena atskirai – Šalimi), sudarė šią projekto vadovo paskyrimo sutartį (toliau vadinama Sutartimi):

1. SUTARTIES DALYKAS

1.1. Užsakovas ir Architektas susitaria, kad „Vienbučio gyvenamojo namo (6.1) Maironio g. 24, Alytaus m. paskirties keitimo į paslaugų paskirties pastatą (7.4) projektas“ projekto vadovo pareigas eis Audrius Arbačiauskas, architekto atestato Nr. A 1663 .

Z **M** [redacted]

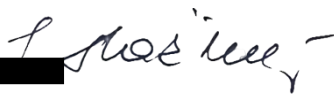


Architektas Audrius Arbačiauskas



NAMŲ VALDOS ŽEMĖS ŠALYPO RIBŲ PLANAS

ŠALYPO ĮSĖSTYMO SCHEMA:

ŠALYPO PLOTAS: 1273 m²
 (KONTAKTIS SU ŠIMTINI SEPTYNIOLIKI
 DEŠIMT TRYŠI M²) PRAVAJAMAS
 KAS - BENDRAS NAUDOJIMAS
 24 MĖNANT. GIURU - 107 m²
 (LIMTAJ SEPTYNI M²)

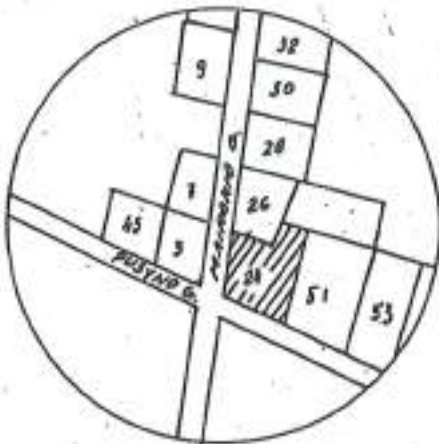

22-A-16

RESPUBLIKOS MIESTAS RAJONAS	ALYTUS	
RAJONO RAVALD. MIESTAS, MŪ. GYV. APLINKĖ		
MIESTO RAJONAS KAIMAS	KUJAVIČIAI	
ADRESAS	ŠALYPO	MAIRONIO 24
	SAVININKŲ	A. BARTUSEVIČIUS - ADRESAS 30-B, VILNIUS' S. ADV. KONTAKTIS - SUBSISTEMOS RAVALD. KAS.
ŽEMĖS ŠALYPO NR.	24	

ŠALYPO CENTRO KOORD. VILNYSTANČIJE 1942 METŲ SISTEMOJE	X	Y

VIETINĖ KOORDINACIJŲ SISTEMA		
TABLO NR.	X	Y
1	9064.52	8919.82
2	9001.68	8925.85
3	9094.52	8926.56
4	9101.03	8928.15
5	9089.66	8951.28
6	9098.19	8952.05
7	9092.14	8967.30
8	9079.70	8959.58
9	9072.15	8958.00
10	9048.11	8940.00
11	9090.97	8937.16
12	9088.21	8935.98
13 n.k.	9079.03	8945.13
14 n.k.	9066.30	8936.89



SUDERINTA: [Redacted]
 suderinta: su šalyga, kad kanalizacijų
 šuliniai būtų inventorizacijos
 biuro žiniroje.

ŽEMĖTVARKOS SKYRIAUS VEDĖJA: [Signature] E. BARTUSEVIČIENĖ

UŠAKYMO NR.	1994.06.	0. IR G. ČESNULEVIČIŲ INDIVIDUALI FIRMA	ALYTUS M. 6600, TARNYBOS V-345	[Signature]	[Redacted]
			SUDARĖ	[Signature]	[Redacted]
		LICENCIJA NR. 244 ISO 1973.12.10.		M 1:500	



NEKILNOJAMOJO TURTO REGISTRO CENTRINIO DUOMENŲ BANKO IŠRAŠAS

2017-09-07 08:58:40

1. Nekilnojamojo turto registre įregistruotas turtas:

Registro Nr.: **11/1803**
 Registro tipas: **Žemės sklypas su statiniais**
 Sudarymo data: **1995-01-18**
 Adresas: **Alytus, Maironio g. 24**
 Registro tvarkytojas: **Valstybės įmonės Registrų centro Alytaus filialas**

2. Nekilnojamieji daiktai:

- 2.1. **Žemės sklypas**
 Unikalus daikto numeris: **1101-0019-0036**
 Žemės sklypo kadastro numeris ir kadastro vietovės pavadinimas: **1101/0019:36 Alytaus m. k.v.**
 Daikto pagrindinė naudojimo paskirtis: **Kita**
 Žemės sklypo naudojimo būdas: **Komercinės paskirties objektų teritorijos**
 Žemės sklypo plotas: **0.1273 ha**
 Užstatyta teritorija: **0.1273 ha**
 Žemės ūkio naudmenų našumo balas: **40.0**
 Matavimų tipas: **Žemės sklypas suformuotas atliekant kadastrinius matavimus**
 Indeksuota žemės sklypo vertė: **3950 Eur**
 Žemės sklypo vertė: **2469 Eur**
 Vidutinė rinkos vertė: **43900 Eur**
 Vidutinės rinkos vertės nustatymo data: **2017-09-06**
 Vidutinės rinkos vertės nustatymo būdas: **Masinis vertinimas**
 Kadastro duomenų nustatymo data: **2017-08-28**
- 2.2. **Pastatas - Gyvenamas namas**
 Unikalus daikto numeris: **1193-8002-1010**
 Daikto pagrindinė naudojimo paskirtis: **Gyvenamoji (vieno buto pastatai)**
 Pažymėjimas plane: **1A1m**
 Statybos pabaigos metai: **1938**
 Baigtumo procentas: **100 %**
 Šildymas: **Krosninis šildymas**
 Vandentiekis: **Nėra**
 Nuotekų šalinimas: **Nėra**
 Sienos: **Rąstai**
 Stogo danga: **Metalas**
 Aukštų skaičius: **1**
 Bendras plotas: **98.73 kv. m**
 Naudingas plotas: **98.73 kv. m**
 Gyvenamasis plotas: **59.44 kv. m**
 Tūris: **372 kub. m**
 Užstatytas plotas: **156.00 kv. m**
 Gyvenamosios paskirties patalpų skaičius: **1**
 Kambarių skaičius: **3**
 Koordinatė X: **6028743.71**
 Koordinatė Y: **503822.07**
 Atkūrimo sąnaudos (statybos vertė): **23815 Eur**
 Fizinio nusidėvėjimo procentas: **65 %**
 Atkuriamoji vertė: **8591 Eur**
 Vidutinė rinkos vertė: **7731 Eur**
 Vidutinės rinkos vertės nustatymo data: **1999-06-30**
 Kadastro duomenų nustatymo data: **1996-06-11**
- 2.3. **Pastatas - Ūkinis pastatas**
 Unikalus daikto numeris: **1193-8002-1021**
 Daikto pagrindinė naudojimo paskirtis: **Pagalbinio ūkio**
 Pažymėjimas plane: **211p**
 Statybos pabaigos metai: **1963**
 Baigtumo procentas: **100 %**
 Šildymas: **Nėra**
 Vandentiekis: **Nėra**
 Nuotekų šalinimas: **Nėra**
 Sienos: **Plytos**
 Aukštų skaičius: **1**
 Tūris: **91 kub. m**

Užstatytas plotas: **38,00 kv. m**
 Atkūrimo sąnaudos (statybos vertė): **4202 Eur**
 Fizinio nusidėvėjimo procentas: **43 %**
 Atkuriamoji vertė: **2511 Eur**
 Vidutinė rinkos vertė: **2260 Eur**
 Vidutinės rinkos vertės nustatymo data: **1999-06-30**
 Kadastro duomenų nustatymo data: **1996-06-11**

- 2.4. Priklausinys: **KHI Inžineriniai statiniai - Kiemo statiniai**
 Priklausanti dalis: **1/1 priklauso pastatui Nr. 1193-8002-1010, aprašytam p. 2.2.**
 Aprašymas / pastabos: **(nikštelė)**
 Unikalus daikto numeris: **1193-8002-1032**
 Daikto pagrindinė naudojimo paskirtis: **Kiti Inžineriniai statiniai (kiemo įrenginiai)**
 Statybos pabaigos metai: **1986**
 Baigtumo procentas: **100 %**
 Atkūrimo sąnaudos (statybos vertė): **2561 Eur**
 Fizinio nusidėvėjimo procentas: **39 %**
 Atkuriamoji vertė: **1574 Eur**
 Vidutinė rinkos vertė: **1417 Eur**
 Vidutinės rinkos vertės nustatymo data: **1999-06-30**
 Kadastro duomenų nustatymo data: **1996-06-11**

3. Daikto priklausiniai iš kito registro: įrašų nėra

4. Nuosavybė:

- 4.1. Nuosavybės teisė
 Savininkas: **Z. [redacted] M. [redacted]**
 Daiktas: **pastatas Nr. 1193-8002-1010, aprašytas p. 2.2.**
pastatas Nr. 1193-8002-1021, aprašytas p. 2.3.
kiti statiniai Nr. 1193-8002-1032, aprašyti p. 2.4.
 Įregistravimo pagrindas: **1999-07-20 Dovanojimo sutartis Nr. 4449**
 Įrašas galioja: **Nuo 1999-07-27**
- 4.2. Nuosavybės teisė
 Savininkas: **Z. [redacted] M. [redacted]**
 Daiktas: **žemės sklypas Nr. 1101-0019-0036, aprašytas p. 2.1.**
 Įregistravimo pagrindas: **1999-07-20 Dovanojimo sutartis Nr. 4449**
 Įrašas galioja: **Nuo 1999-07-20**

5. Valstybės ir savivaldybių žemės patikėjimo teisė: įrašų nėra

6. Kitos daiktinės teisės:

- 6.1. Servitutas
 Daiktas: **pastatas Nr. 1193-8002-1010, aprašytas p. 2.2.**
 Įregistravimo pagrindas: **1999-07-20 Dovanojimo sutartis Nr. 4449**
 Aprašymas: **Teisė kitiems asmenims eiti,važiuoti arba ginti gyvulius keliu servit.plotas 0,0054ha tik**
Teritor.valst.inventor.projek.biurui.Servituto teisės naudotojai:žemės sklypas 1101/0019:404.Teisė tlaštūr aptarnauti komunikacijas, inžinerinius įrengimus servit.plotas 0,0054ha tik TVP Biurui.Servituto teisės naudotojai:žemės sklypas 1101/0019:404
 Įrašas galioja: **Nuo 1999-07-27**
- 6.2. Servitutas - teisė įrengti ir aptarnauti komunikacijas, melioracijos įrenginius (tarnaujantis)
 Daiktas: **žemės sklypas Nr. 1101-0019-0036, aprašytas p. 2.1.**
 Įregistravimo pagrindas: **1994-07-20 Valdybos potvarkis Nr. 99-v**
 Aprašymas: **Servit. plotas 0.0054 ha tik Teritor. valst. inventor.-projek. biurui Teisės naudotojai: Žemės sklypas 1101/0019:404**
 Įrašas galioja: **Nuo 1996-01-18**
- 6.3. Kello servitutas (tarnaujantis)
 Daiktas: **žemės sklypas Nr. 1101-0019-0036, aprašytas p. 2.1.**
 Įregistravimo pagrindas: **1994-07-20 Valdybos potvarkis Nr. 99-v**
 Aprašymas: **Servit. plotas 0.0054 ha tik Teritor. valst. inventor.-projek. biurui Teisės naudotojai: Žemės sklypas 1101/0019:404**
 Įrašas galioja: **Nuo 1996-01-18**

7. Juridiniai faktai: įrašų nėra

8. Žymos: įrašų nėra

9. Specialiosios žemės ir miško naudojimo sąlygos:

- 9.1. XLVII. Gamtos paminklų apsaugos zonos
Daiktas: žemės sklypas Nr. 1101-0019-0036, aprašytas p. 2.1.
[registravimo pagrindas: 1994-07-20 Valdybos potvarkis Nr. 99-v
Įrašas galioja: Nuo 1995-01-18
- 9.2. VI. Elektros linijų apsaugos zonos
Daiktas: žemės sklypas Nr. 1101-0019-0036, aprašytas p. 2.1.
[registravimo pagrindas: 1994-07-20 Valdybos potvarkis Nr. 99-v
Įrašas galioja: Nuo 1995-01-18
- 9.3. I. Ryšių linijų apsaugos zonos
Daiktas: žemės sklypas Nr. 1101-0019-0036, aprašytas p. 2.1.
[registravimo pagrindas: 1994-07-20 Valdybos potvarkis Nr. 99-v
Įrašas galioja: Nuo 1995-01-18

10. Daikto registravimas ir kadastro žymos:

- 10.1. Kadastro duomenų tikslinimas (daikto registravimas)
Daiktas: žemės sklypas Nr. 1101-0019-0036, aprašytas p. 2.1.
[registravimo pagrindas: 2017-08-08 Savivaldybės administracijos direktoriaus įsakymas
Nr. DV-963
Įrašas galioja: Nuo 2017-09-07
- 10.2. Išduotas statybos leidimas (kadastro žyma)
Leidimą išdavė: Alytaus miesto savivaldybės administracija, a.k. 186706935
Daiktas: pastatas Nr. 1193-8002-1010, aprašytas p. 2.2.
pastatas Nr. 1193-8002-1021, aprašytas p. 2.3.
[registravimo pagrindas: 2009-05-29 Leidimas vykdyti statybos darbus Nr. GR-24
Įrašas galioja: Nuo 2009-06-29

11. Registro pastaba ir nuorodos:

Buvęs adresas Pušyno 49/ Maironio 24.


12. Kita informacija:

Senas turto identifikatorius: 11/19/36


13. Informacija apie duomenų sandoriui tikslinimą: įrašų nėra

2017-09-07 08:58:46


Dokumentą atspausdino Kadastro
specialistė

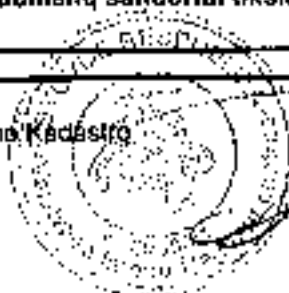

Pavadinimas: [redacted]
 Statybos: [redacted]
 Konstruktiniai elementai: [redacted]
 Pastatų ir statinių charakteristika: [redacted]
 Patalpa: [redacted]

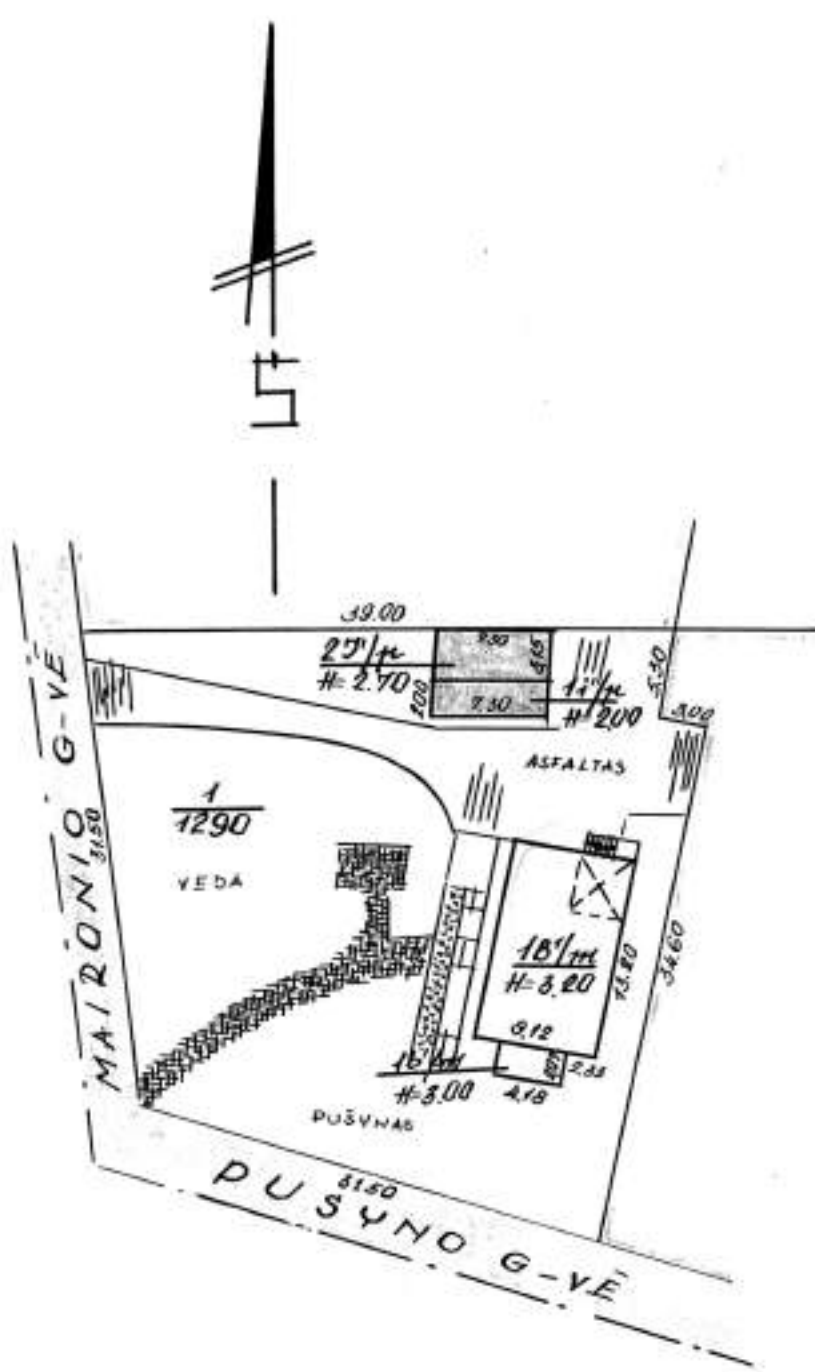

MAIRONIO / PUŠYNO		49/24
ALYUS	54 1 s/p	[redacted]
500		[redacted]
GAIVYB:	5	90 05 30

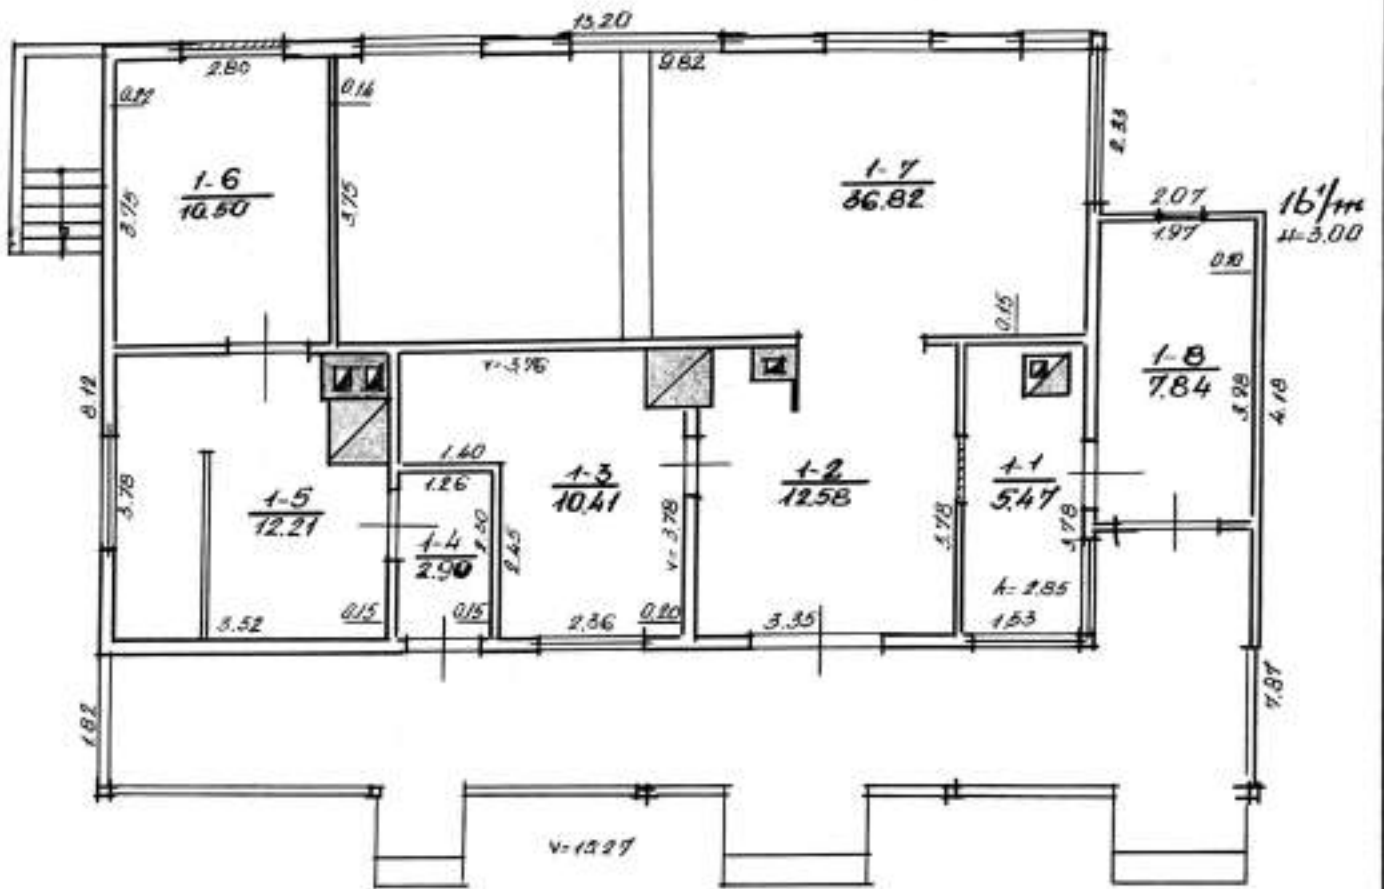

PUŠVINO/MAIRONIO
 ALYTUS 54 1 16m
 100
 49/24
 [Redacted]
 [Redacted]
 5 90 05 30

Pastato patalpų charakteristika	Data						Data					
	Butų sk.	Kambarių sk.	Bendrasis plotas m²	iš to skaičiaus			Butų sk.	Kambarių sk.	Bendrasis plotas m²	iš to skaičiaus		
				gyvenamasis plotas m²	pagrindinis pl. m²	pagalbinis pl. m²				gyvenamasis plotas m²	pagrindinis pl. m²	
Gyvenamieji butai	1	3	98.73	59.44		39.29						
iš to skaičiaus	1-no kambario											
	2-jų kambario											
	3-jų kambario	1	3	98.73	59.44		39.29					
	4-ių kambario											
	5-ių kambario											
iš to skaič. butai: a) rūsiuose												
b) pusrūsiuose												
Gyvenamųjų butų pagalbinis pl. rūsiuose ir pusrūsiuose												
Tambūrų ir techn. patalpos												
Darbo (verslo) patalpos												
Garažų patalpos												
patalpos												
patalpos												
patalpos												
patalpos												
Naudingasis plotas												
Bendrasis plotas (viso)												
Vandentiekis (vietin. miesto)												
Kanalizacija (vietin. miesto)												
Central. šildymo: ŠEC ar grupinė katilinė												
vietinė katilinė ar krosn.												
Karštas vanduo												
Dujos (gamt. ar suskystintos)												
Elektrinės viryklės												
Butai su voniomis ar dušais												
Apšildomas plotas												
90.89 59.44 31.45												

Pastato ir jo dalių kainojimas

Data	Raidė	Pavadinimas	Ilgis	Plotis	Plotas	Aukštis	Tūris	Kainininko ir lentelės Nr.	Vieneto kaina, įvedus patais.	Statybinė vertė, Lt	Susidėvėjimo %	Vertė atmetus susidėvėjimą, Lt	Rinkos Koefficientas	Kair
99.6.30	1A/m	gyv. nam.	13.20	8.12	107.18	3.05	327	1.4 ⁹	213.95	63962	65	24487	0.9	22
	1A/m	rūsiys	3.20	2.80	8.96	2.10	19	2.1	181.47	3448	65	1207	0.9	16
	4A/m	priest.	4.18	2.07	8.65	3.00	26	5.2	202.73	5271	55	2372	0.9	2
	T.1	terasa			40.31			12	87.97	3546	55	1596	0.9	14
									82227	29662				26

1999 m. 06 mėn. 30 d. Sudarė: *[Signature]* Tikrino: *[Signature]*

Pastatų ir statinių charakteristika

Adresas	Pavadinimas (gyvenamas namas, statinys)	Statybos metai	Konstrukcinių elementų aprašymas			Patogumai				Plotas m²	Tūris m³	Vertė		
			pamatai	stenos	stogas	elektros	vandentiekis	kanalizacija	dujos			statybinė	nuosidėv.	dabartinė
13/m	Laiškovų namai	1938	betono	akštinis	skard.	yra				107,18	327	42546	58	17869-10121
"	Rūsys	1938		betono		yra				8,96	19	2097	58	881-529
16/m	Priestatas	1946	betono	betonis	med. d.	yra				8,65	26	3205	45	1763-1058
"	Terasa	1976	"	med. d.	"	-				4,031	-	2157	45	1186-712
27/2	Užėmimas	1963	betono	plytės	šifono	yra				1110	8	50005		21699-1302
11/2	Užėmimas p. pr.	1970	"	"	"	yra				22,99	62	5777	37	3640-218
	Talpastis	1986		plytelės						14,60	29	3047	29	2163-129
	Afaktas	1986								1110	1:	8824		580-348
	aukštis	1986		beton.						56,75		1528	24	1161-69
										203		3644	24	2769-161
										13,8		2477	24	1883-11
										1110	K:	7649		5813-341
										1110	valdovė;	66478		33315-199

Ypačingos atžymos: kietas kuras

1994 m. 12 mėn. 07 d. Pasų sudarė: [Signature]
Gr. vadovas: [Signature]

Krovinis	Gyvenamojo namo apšildymo rūšis		Vietinės katilinės
	18 SEC	Centrinis	
90.89		Dujinio šildymo agregatas	

SUDERINTA
Alytaus miesto vedėjo pavaduotojas
savivaldybės vyriausiojo architektas

Mindaugas Matažinskas
2019-01-18

PROJEKTINIŲ PASIŪLYMŲ RENGIMO UŽDUOTIS

2019-01-18
Alytus

1. INFORMACIJA APIE PROJEKTUOJAMĄ STATINĮ

1.1. STATINYS

Pavadinimas: Vienbučio gyvenamojo pastato (unikalus nr. 1193-8002-1010) Maironio g. 24, Alytaus m. paskirties keitimo projektas

Statybos rūšis: Statybos darbai neatliekami – keičiama pastato naudojimo paskirtis.

Statinio kategorija: Neypatingas.

Statinio pagrindinė naudojimo paskirtis: Esama – gyvenamoji (vieno buto pastatai) (6.1), būsima – paslaugų (7.4).

1.2. ŽEMĖS SKLYPAS

Adresas: Maironio g. 24, Alytaus m.

Kadastrinis Nr.: 1101/0019:36.

Pagrindinė žemės naudojimo paskirtis ir būdas: Kita. Komercinės paskirties objektų teritorijos.

Plotas: 1273 m².

1.3. STATINIO RODIKLIAI

Bendras pastato plotas – 96,73 m² (esamas).

Sklype užstatymo plotas – 156 m² (esamas).

Pastato aukštis – esamas.

Aukštų skaičius – 1 be mansardos.

2. PROJEKTINIŲ PASIŪLYMŲ PASKIRTIS

Informuoti visuomenę apie visuomenei svarbaus statinio numatomą projektavimą.

3. PROJEKTINIŲ PASIŪLYMŲ SUDĖTIS

1017-01-PP-PDSŽ	1	0	Projekto dokumentų sudėties žiniaraštis
1017-01-PP-AR	2	0	Aiškinamasis raštas
BRĖŽINIAI			
1017-01-PP-PP.B-01	1	0	Pirmo aukšto planas, M1:100
1017-01-PP-PP.B-02	1	0	Automobilių stovėjimo vietos, M1:500
PRIEDAI			
	1		Individualios veiklos pažyma
	1		Projekto vadovo kvalifikacijos atestato kopija
	3		Projektuotojo civilinės atsakomybės draudimo poliso kopija
	1		[galiojimas pateikti projektą per IS „Infostatyba“
	1		Projekto vadovo paskyrimo sutartis
	10		Pastato kadastrinės bylos kopija
1017-01-PP-PPRU	2		Projektinių pasiūlymų rengimo užduotis
1017-PP-LP]	1		Projektavimo programinės įrangos sąrašas

Dokumentų žymė	Lapas	Lapų	Esda
1017-01-PP-PPRU	1	2	0

PROJEKTAVIMO PROGRAMINĖS ĮRANGOS SĄRAŠAS

Rengiant Vienbučio gyvenamojo namo (6.1) Maironio g. 24, Alytaus m. paskirties keitimo į paslaugų paskirties pastatą (7.4) projektą buvo naudojama licencijuota Graphisoft ArchiCAD 21 projektavimo programinė įranga.

Projekto vadovas



Audrius Arbačiauskas

Dokumento žymuo	Lapas	Lapų	Laida
1017-01-PP-LPĮ	1	1	0