


Sutartiniai žymėjimai:

- Stogo danga
- Esamos sienos po stogo danga
- Apsauginė tvorėlė h-600mm

Pastabos:

1. Visi matmenys ir nuolydžiai tikslinami vietoje.
 2. Stogas: naujai įrengiamo anstato stogo danga, pagal esamo pastato stogo dangą, profiliuotą, cinkuotą, dengtą poliesteriu dangą
- Dabar esama neremontuojamos pastato dalies stogo danga paliekama.

Atestato Nr.	UAB "MEDSTATYBA" ATEITIES G. 10 08303 VILNIUS TEL.: 2613796			GYDymo PASKIRTIES PASTATO, ADRESU SANATORIJOS G.51, ALYTUS REKONSTRavimo PROJEKTAS		
0706	PV	V.STUKAS	2018	STOGO PLANAS M1:200		Laida
A1745	PDV.	D.STEPONAITIS	2018			0
Stadija	Statytojas (Užsakovas): VšĮ Alytaus apskrities tuberkuliozės ligoninė			(17-75)-PP-SA-05		Lapas
PP						Lapų 1 1

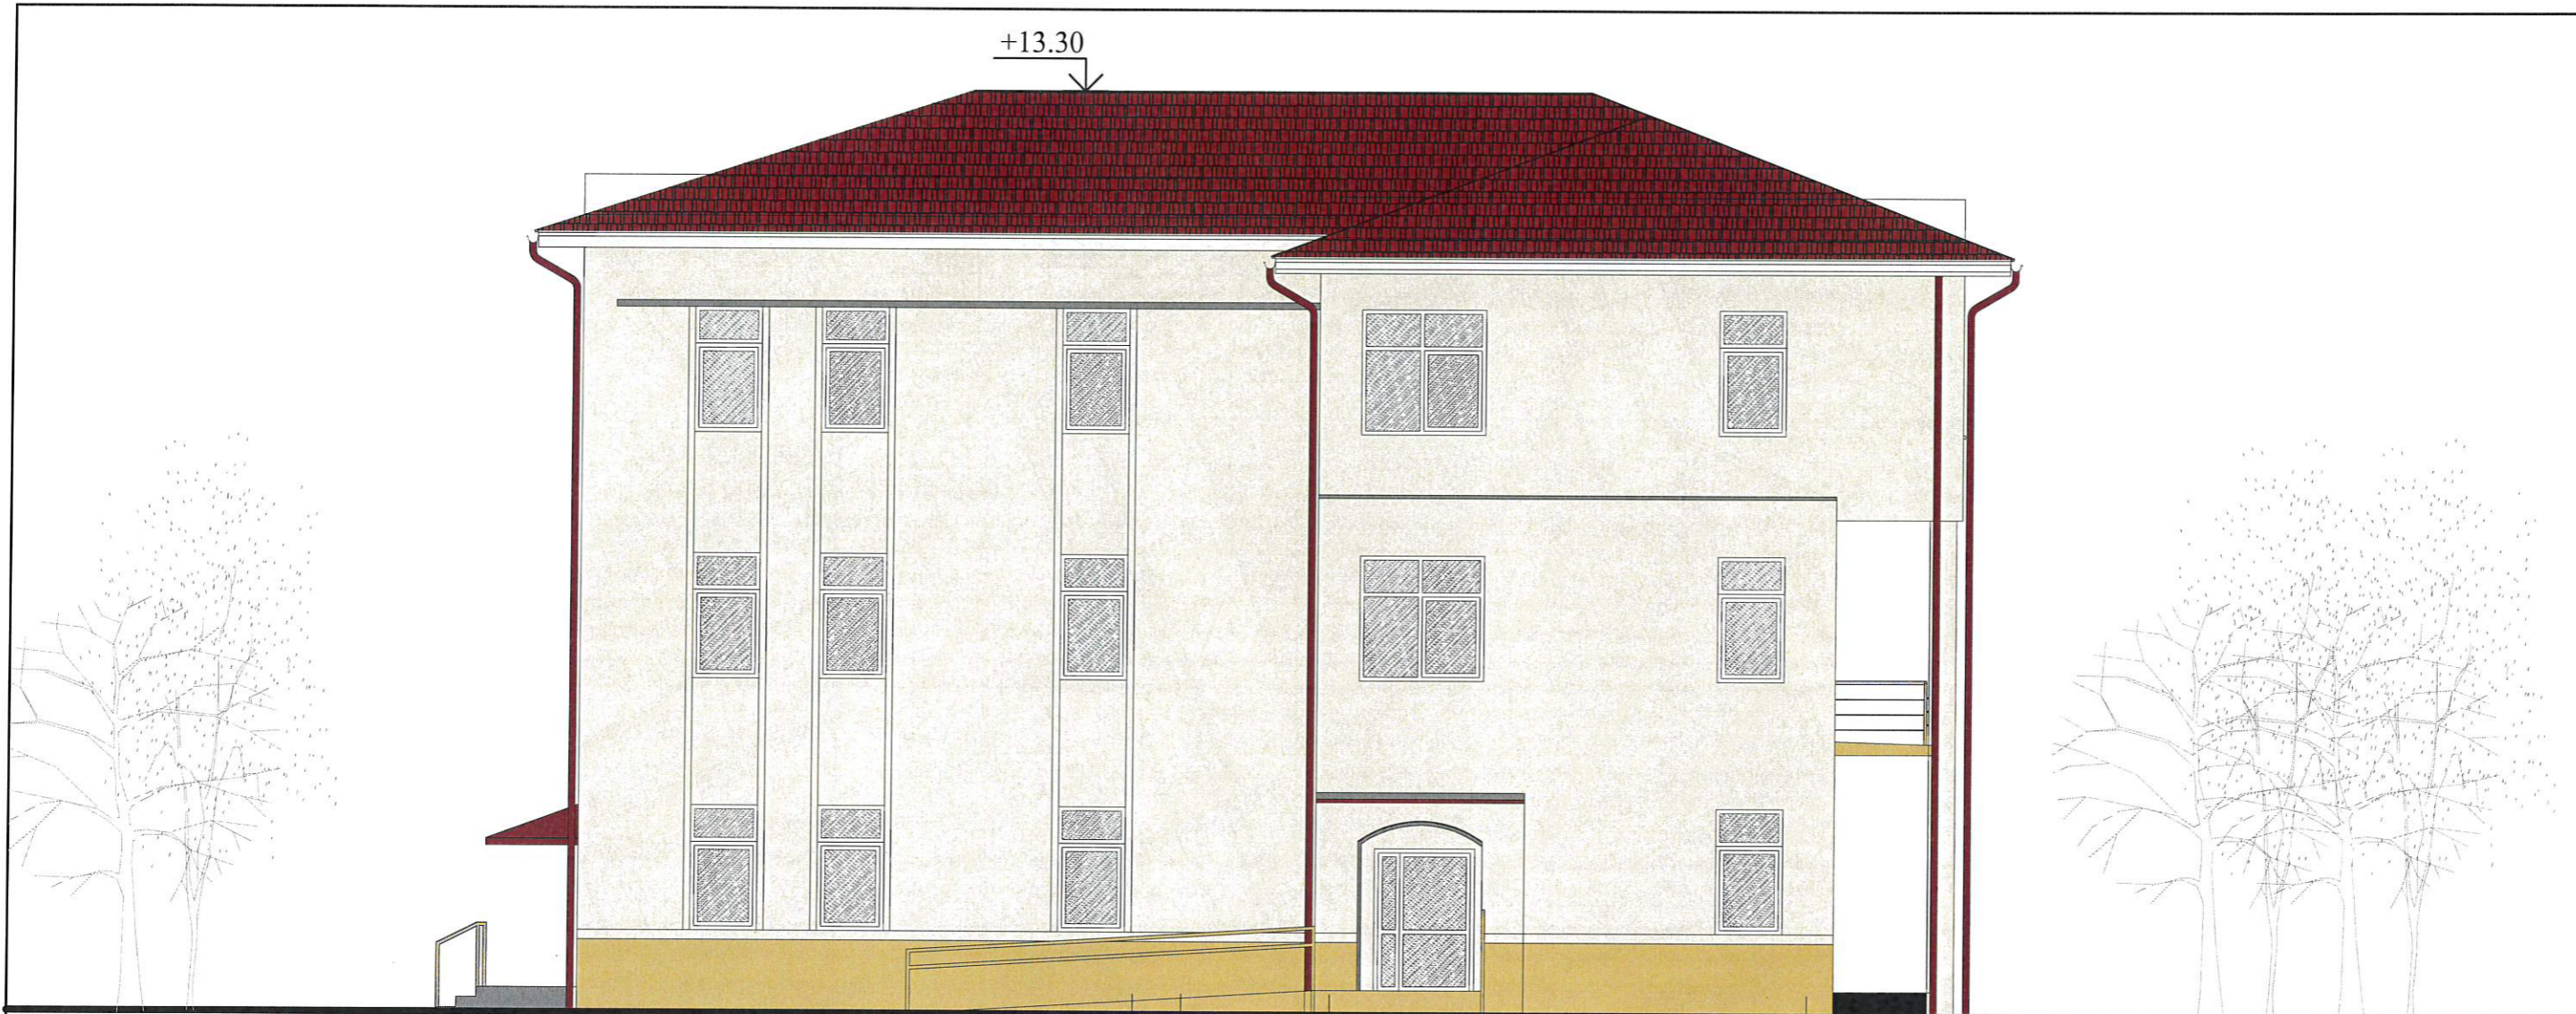









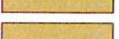


A


B C


D

E

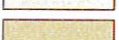- Fasado sutartiniai žymėjimai:**
-  - Naujo stogo spalva RAL-3011(tikslinti vietoje pagal stogą)
 -  - Naujo medinio parapeto spalva RAL-9010
 -  - Naujo metalinio turėklo spalva RAL-1007
 -  - Naujos stogo tvorelės spalva RAL-3011
 -  - Naujo stogo skardinimo spalva RAL-3011
 -  - Kamino skardinimo spalva RAL-9010
 -  -Lietvamzdžio ir latako spalva RAL-3011
 -  -Fasado spalva RAL-1014(derinti pagal esamą fasado spalvą)
 -  -Fasado spalva RAL-1002(derinti pagal esamą fasado spalvą)
 -  -Fasado spalva RAL-1007(derinti pagal esamą fasado spalvą)
 -  -Cokolio spalva RAL-1007(derinti pagal esamą cokolio spalvą)

Pastabos:
1. Esamo fasado vaizdas



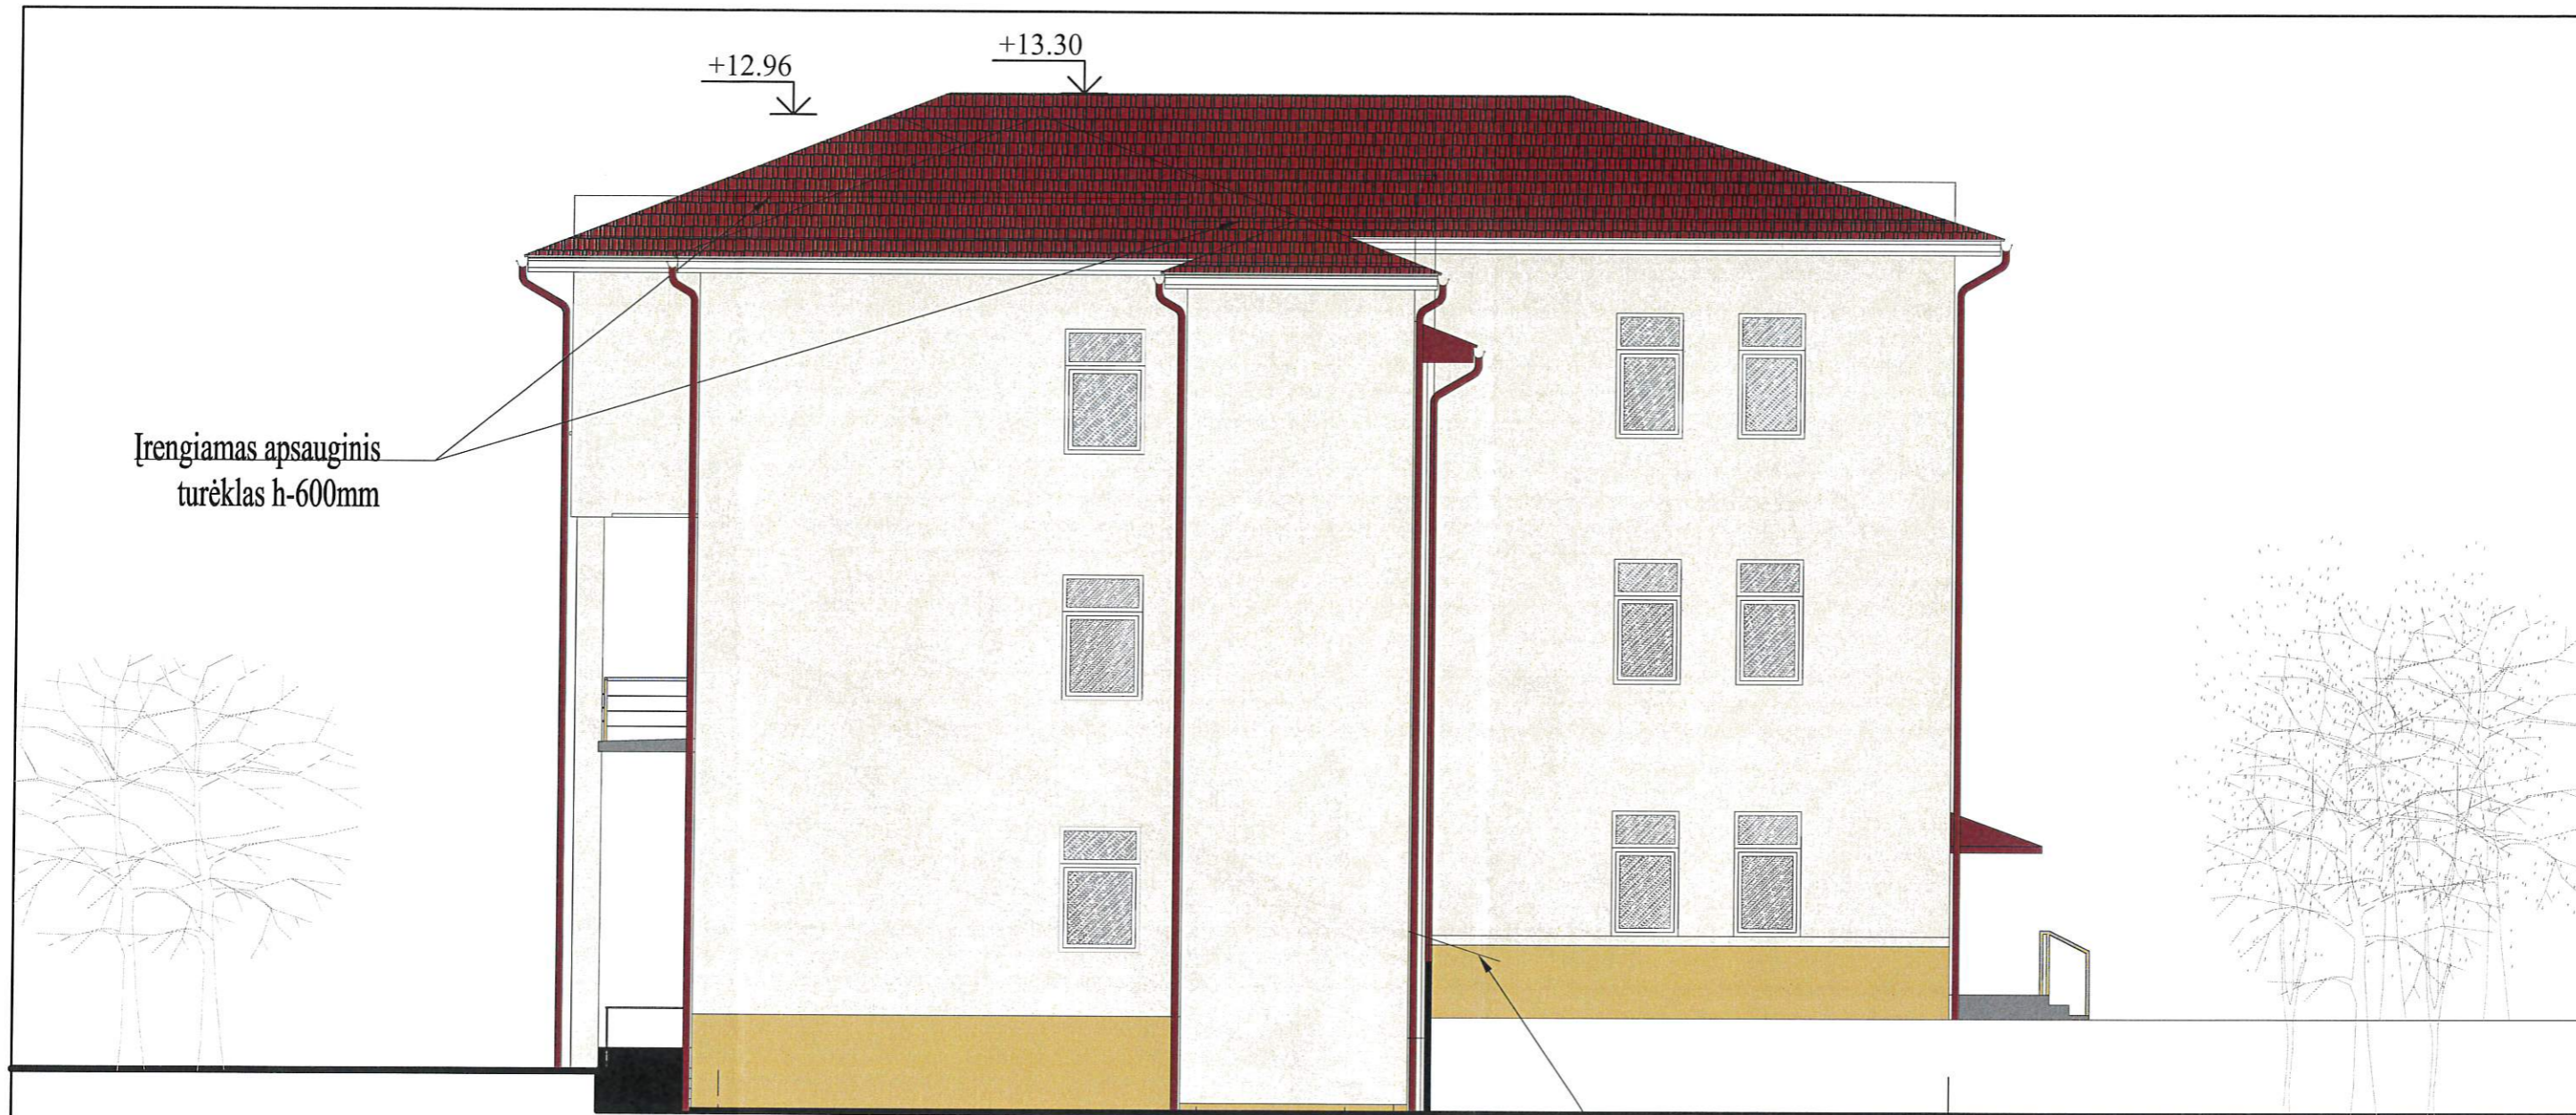


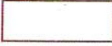

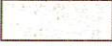



Atestato Nr.	 UAB "MEDSTATYBA" ATEITIES G. 10 08303 VILNIUS TEL.: 2613796			GYDYMO PASKIRTIES PASTATO, ADRESU SANATORIJOS G.51, ALYTUS REKONSTRAVIMO PROJEKTAS			
0706	1072	SPV	V.STUKAS	2018	FASADAS AŠYSE A-E M1:100		Laida
	A1745	SPDV.	D.STEPONAITIS	2018			0
Stadija	Statytojas (Užsakovas): VšĮ Alytaus apskrities tuberkuliozės ligoninė				(17-75)-PP-SA-06	Lapas	Lapų
PP						1	1



Įrengiamas apsauginis turėklas h-600mm

Įrengiamas berėmio stiklo stogelis


Fasado sutartiniai žymėjimai:

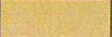
-  - Naujo stogo spalva RAL-3011(tikslinti vietoje pagal stogą)
-  - Naujo medinio parapeto spalva RAL-9010
-  - Naujo metalinio turėklo spalva RAL-1007
-  - Naujos stogo tvorelės spalva RAL-3011
-  - Naujo stogo skardinimo spalva RAL-3011
-  - Kamino skardinimo spalva RAL-9010
-  -Lietvamzdžio ir latakų spalva RAL-3011
-  -Fasado spalva RAL-1014(derinti pagal esamą fasado spalvą)
-  -Fasado spalva RAL-1002(derinti pagal esamą fasado spalvą)
-  -Fasado spalva RAL-1007(derinti pagal esamą fasado spalvą)
-  -Cokolio spalva RAL-1007(derinti pagal esamą cokolio spalvą)

Pastabos:

1. Visi matmenys tikslinami vietoje.
2. Visas fasadas netvarkomas, įrengiamas tik naujas anstatas, fasadas tinkuojamas faktūriniu tinku.
3. Pandusas neįgaliesiems yra įrengtas prie esamų įėjimų.
4. Įrengiami nauji latakai ir lietvamzdžiai.



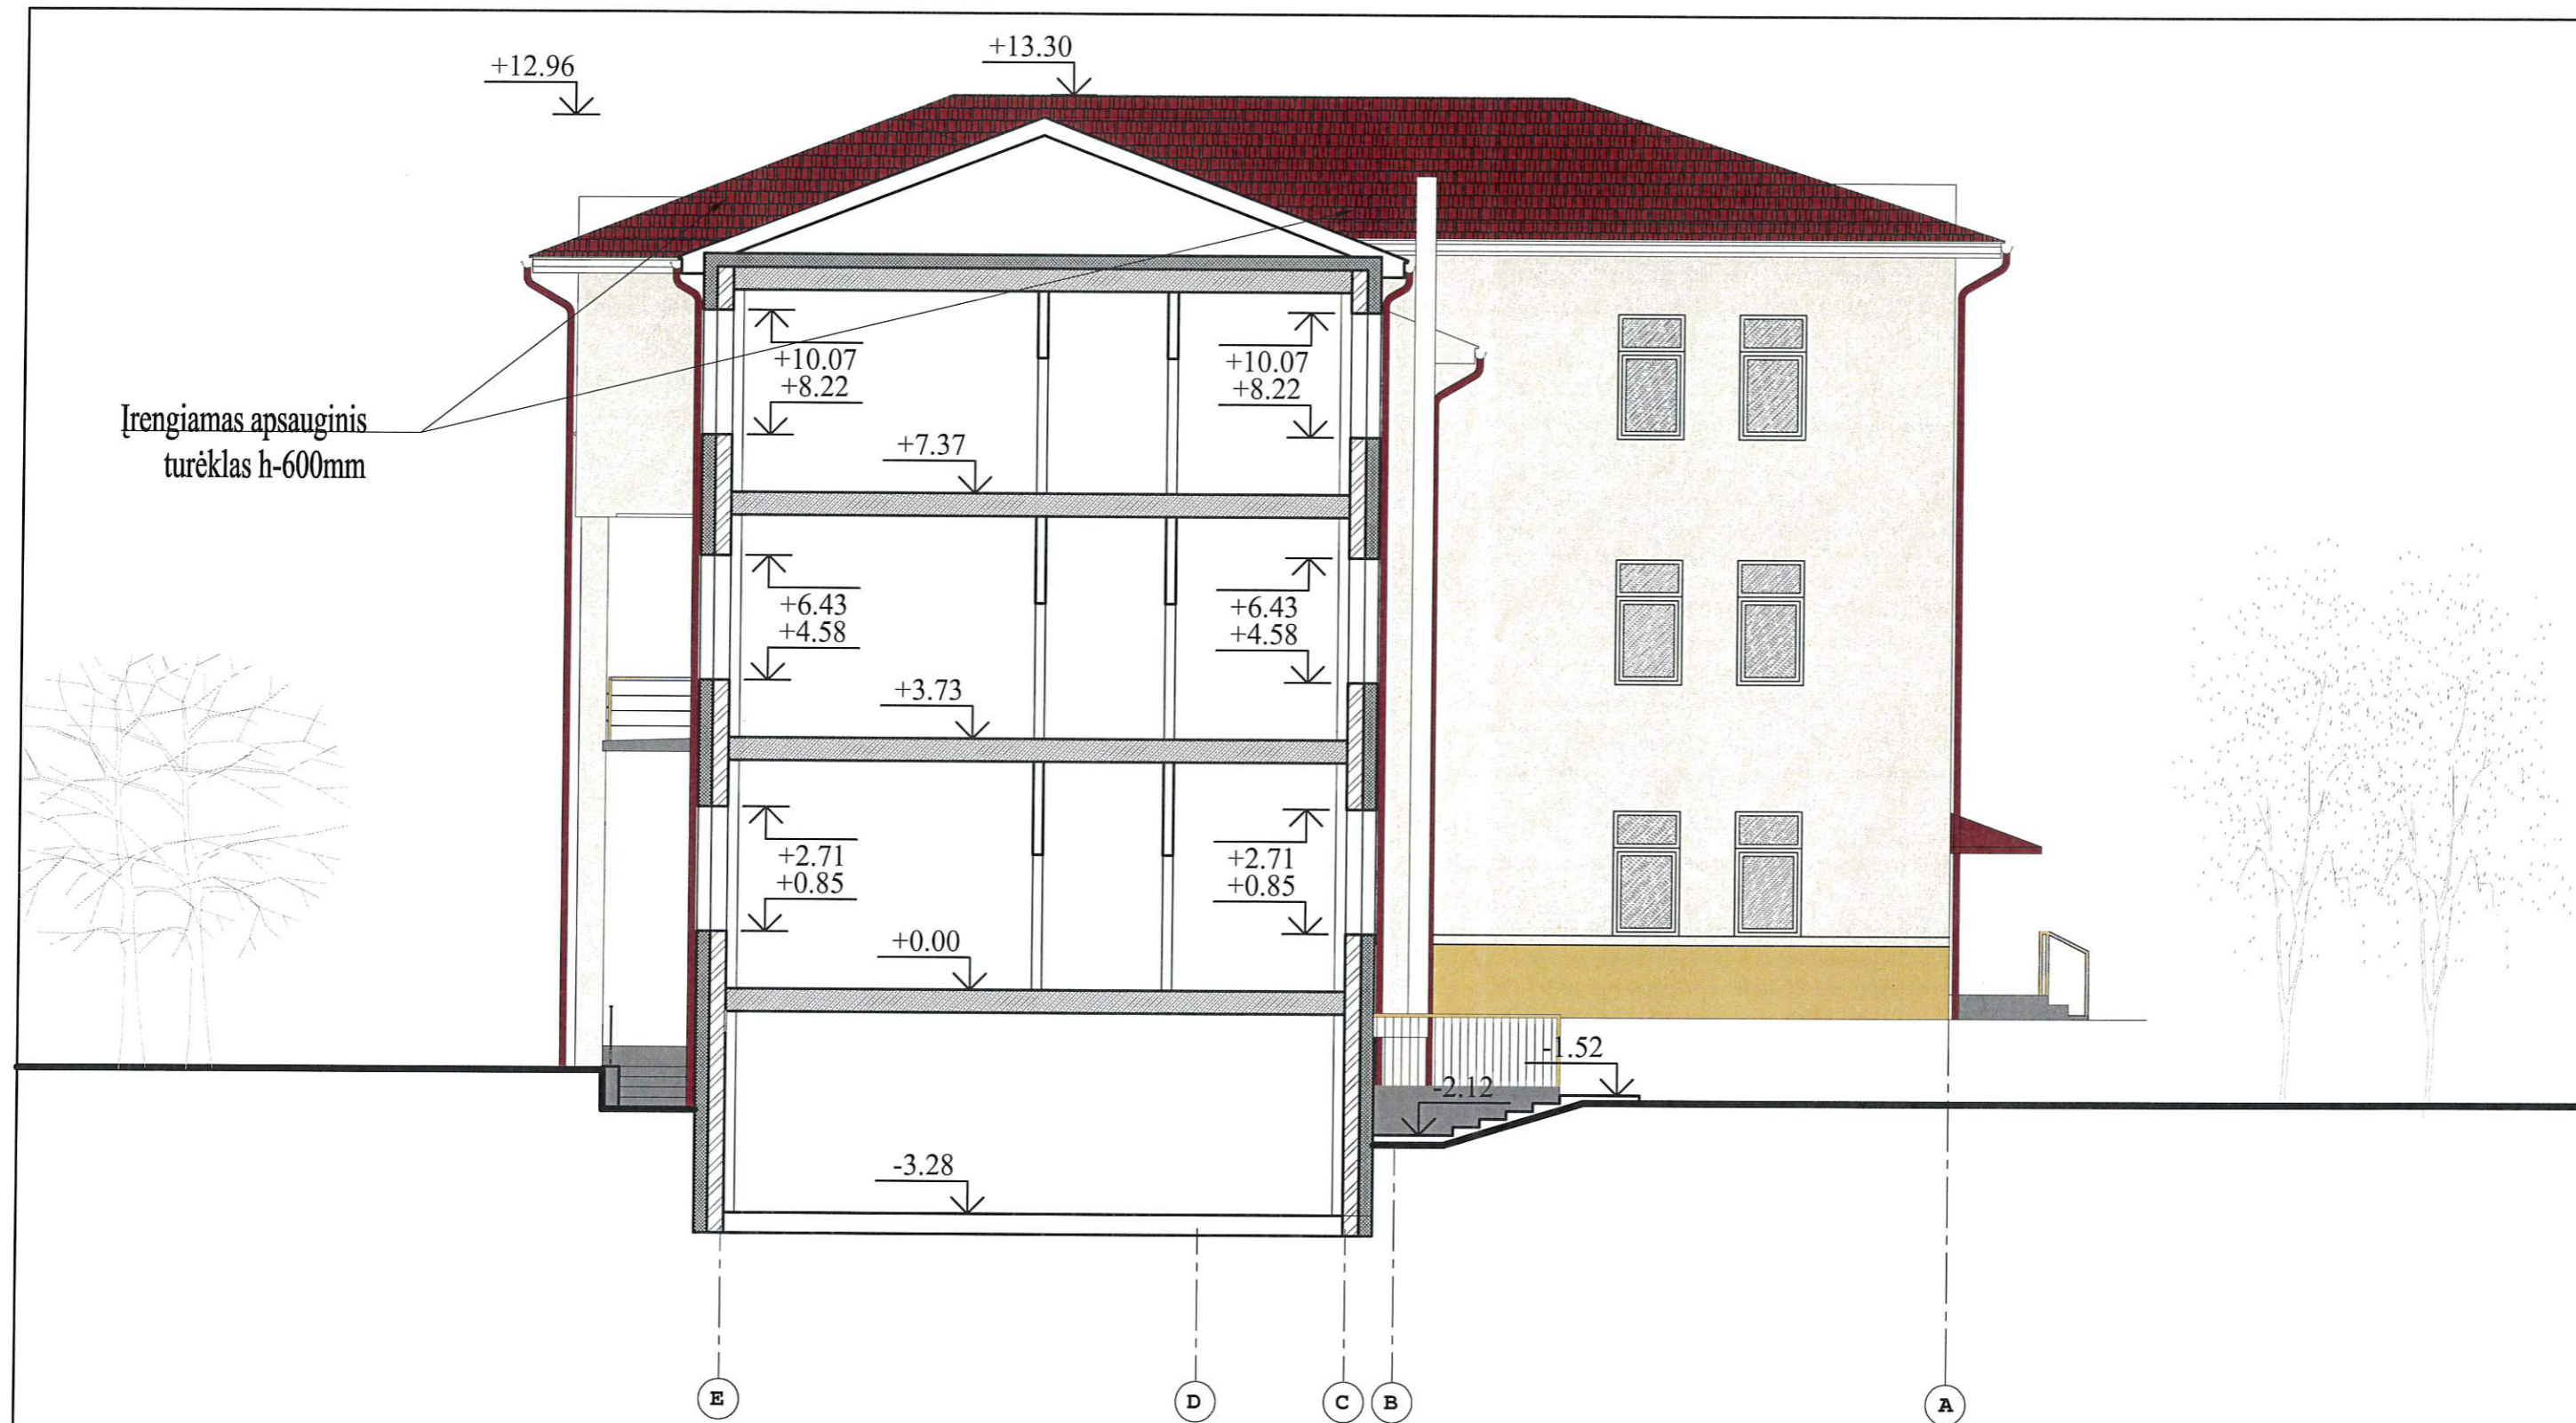





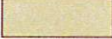


Atestato Nr.	UAB "MEDSTATYBA" ATEITIES G. 10 08303 VILNIUS TEL: 2613796			GYDymo PASKIRTIES PASTATO, ADRESU SANATORIJOS G.51, ALYTUS REKONSTRavimo PROJEKTAS	
0706	Medstatyba			FASADAS AŠYSE E-A M1:100	
1072	SPV	V.STUKAS	2018	Laida 0	
A1745	SPDV.	D.STEPONAITIS	2018		
Stadija	Statytojas (Užsakovas): VšĮ Alytaus apskrities tuberkuliozės ligoninė			Lapas	Lapų
PP				(17-75)-PP-SA-07	1 / 1

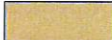

Atestato Nr. 0706	 UAB "MEDSTATYBA" ATEITIES G. 10 08303 VILNIUS TEL: 2613796			GYDYMO PASKIRTIES PASTATO, ADRESU SANATORIJOS G.51, ALYTUS REKONSTRAVIMO PROJEKTAS		
1072	SPV	V.STUKAS	2018	PJŪVIS AŠYSE E-A M1:100		Laida
A1745	SPDV.	D.STEPONAITIS	2018			0
Stadija	Statytojas (Užsakovas): VšĮ Alytaus apskrities tuberkuliozės ligoninė			(17-75)-PP-SA-08		Lapas
PP						Lapų
						1 1




Fasado sutartiniai žymėjimai:

-  - Naujo stogo spalva RAL-3011(tikslinti vietoje pagal stogą)
-  - Naujo medinio parapeto spalva RAL-9010
-  - Naujo metalinio turėklo spalva RAL-1007
-  - Naujos stogo tvorelės spalva RAL-3011
-  - Naujo stogo skardinimo spalva RAL-3011
-  - Kamino skardinimo spalva RAL-9010
-  -Lietvamzdžio ir latakų spalva RAL-3011
-  -Fasado spalva RAL-1014(derinti pagal esamą fasado spalvą)
-  -Fasado spalva RAL-1002(derinti pagal esamą fasado spalvą)
-  -Fasado spalva RAL-1007(derinti pagal esamą fasado spalvą)
-  -Cokolio spalva RAL-1007(derinti pagal esamą cokolio spalvą)


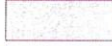









Pastabos:




- 1.Visi matmenys tikslinami vietoje.
- 2.Visas fasadas netvarkomas, įrengiamas tik naujas anstatas, fasadas tinkuojamas faktūriniu tinku.
- 3.Pandusas neįgaliesiems yra įrengtas prie esamų įėjimų.
- 4.Įrengiami nauji latakai ir lietvamzdžiai.


Atestato Nr.	 UAB "MEDSTATYBA" ATEITIES G. 10 08303 VILNIUS TEL.: 2613796			GYDYMO PASKIRTIES PASTATO, ADRESU SANATORIJOS G.51, ALYTUS REKONSTRAVIMO PROJEKTAS		
0706	1072	SPV	V.STUKAS	2018	FASADAS AŠYSE 1-19 M1:200	
	A1745	SPDV.	D.STEPONAITIS	2018	Laida 0	
Stadija	Statytojas (Užsakovas): VšĮ Alytaus apskrities tuberkuliozės ligoninė				Lapas	Lapų
PP					(17-75)-PP-SA-09	1 / 1







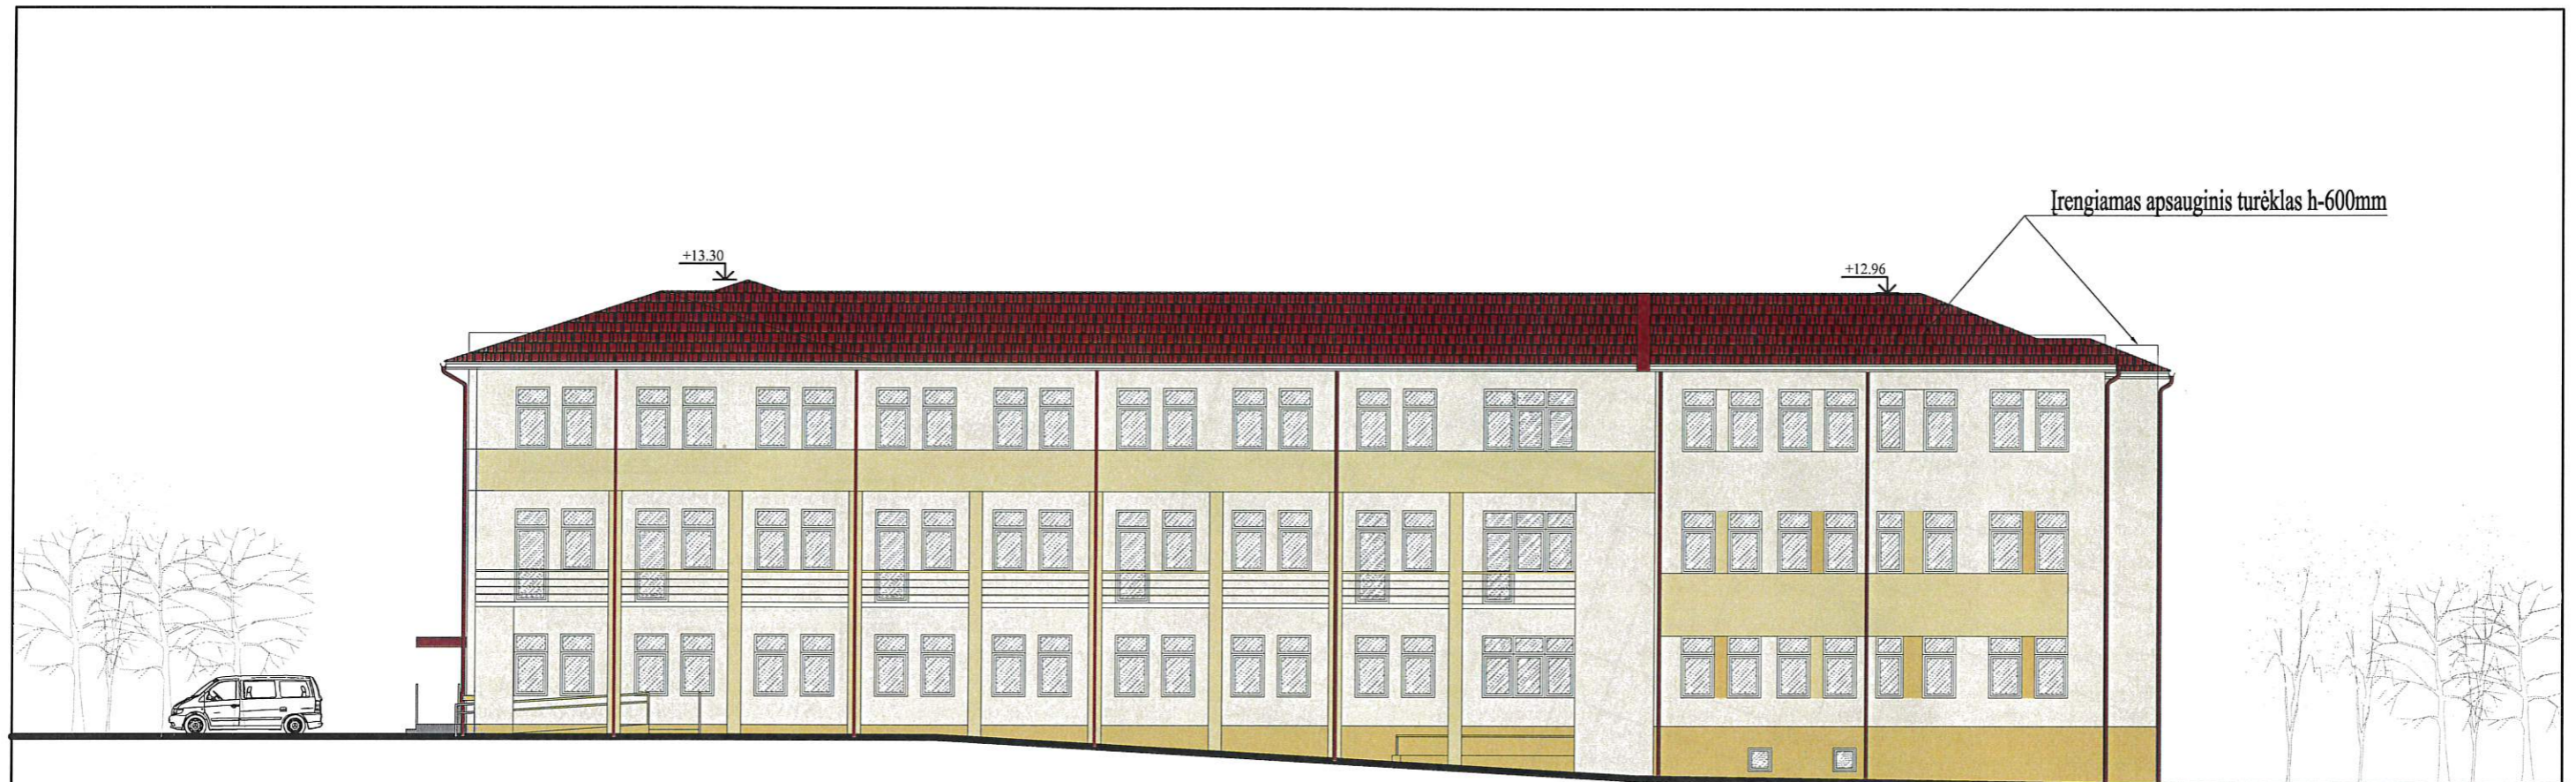


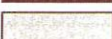



Fasado sutartiniai žymėjimai:


-  - Naujo stogo spalva RAL-3011(tikslinti vietoje pagal stogą)
-  - Naujo medinio parapeto spalva RAL-9010
-  - Naujo metalinio turėklo spalva RAL-1007
-  - Naujos stogo tvorelės spalva RAL-3011
-  - Naujo stogo skardinimo spalva RAL-3011
-  - Kamino skardinimo spalva RAL-9010
-  -Lietvamzdžio ir latakų spalva RAL-3011
-  -Fasado spalva RAL-1014(derinti pagal esamą fasado spalvą)
-  -Fasado spalva RAL-1002(derinti pagal esamą fasado spalvą)
-  -Fasado spalva RAL-1007(derinti pagal esamą fasado spalvą)
-  -Cokolio spalva RAL-1007(derinti pagal esamą cokolio spalvą)

Atestato Nr.				UAB "MEDSTATYBA" ATEITIES G. 10 08303 VILNIUS TEL: 2613796	GYDYMO PASKIRTIES PASTATO, ADRESU SANATORIJOS G.51, ALYTUS REKONSTRAVIMO PROJEKTAS	
0706						
1072	SPV	V.STUKAS		2018	PJŪVIS AŠYSE 1-19 M1:200	Laida
A1745	SPDV.	D.STEAPONAITIS		2018		0
Stadija	Statytojas (Užsakovas): VšĮ Alytaus apskrities tuberkuliozės ligoninė				(17-75)-PP-SA-10	Lapas
PP						1



Fasado sutartiniai žymėjimai:

-  - Naujo stogo spalva RAL-3011(tikslinti vietoje pagal stogą)
-  - Naujo medinio parapeto spalva RAL-9010
-  - Naujo metalinio turėklo spalva RAL-1007
-  - Naujos stogo tvorelės spalva RAL-3011
-  - Naujo stogo skardinimo spalva RAL-3011
-  - Kamino skardinimo spalva RAL-9010
-  -Lietvamzdžio ir latako spalva RAL-3011
-  -Fasado spalva RAL-1014(derinti pagal esamą fasado spalvą)
-  -Fasado spalva RAL-1002(derinti pagal esamą fasado spalvą)
-  -Fasado spalva RAL-1007(derinti pagal esamą fasado spalvą)
-  -Cokolio spalva RAL-1007(derinti pagal esamą cokolio spalvą)

Atestato Nr.	 UAB "MEDSTATYBA" ATEITIES G. 10 08303 VILNIUS TEL: 2613796			GYDymo PASKIRTIES PASTATO, ADRESU SANATORIJOS G.51, ALYTUS REKONSTRAVIMO PROJEKTAS		
0706				FASADAS AŠYSE 19-1 M1:200		
1072	SPV	V.STUKAS	2018			
A1745	SPDV.	D.STEPONAITIS	2018			
Stadija	Statytojas (Užsakovas): VšĮ Alytaus apskrities tuberkuliozės ligoninė			(17-75)-PP-SA-11	Lapas	Lapų
PP					1	1