


I aukšto patalpų eksplikacija		
Eil.Nr.	Patalpos pavadinimas	Plotas (m²)
1	Tamburas	7.57
2	Koridorius	9.55
3	Holas	16.33
4	Koridorius	3.67
5	Koridorius	7.64
6	Laiptinė	3.14
7	Pagalbinė patalpa	3.14
8	Miegamasis	19.45
9	Vonios kambarys	8.44
10	Virtuvė	21.40
11	Svetainė	36.20
12	Vaikų kambarys	17.75
13	Vonios kambarys	7.04
14	Vaikų kambarys	17.28
15	Polisio kambarys	59.73
Iš viso:		238.33

- PASTABOS :
1. Matmenys duoti milimetrais;
 2. Kaminų dūmtraukiai mūrijami iš pilnavidurių molio plytų;
 3. Priešgaisrinės durys EI 60;
 4. Projektas atitinka statybos normas, higienos, prie šgaisrinius reikalavimus;


SUTARTINIS ŽYMĖJIMAS :	
	Plytų mūras/šilumos izoliacija - Termoputos 230mm
	Kiaurymėtų plytų mūras
	Sildomos patalpos
	Nešildomos patalpos

O	2018-05-14	PROJEKTIŲ PASIŪLYMŲ VIEŠINIMAS
LAIDA	IŠLEIDIMO DATA	LAIDOS STATUSAS IR IŠLEIDIMO PRIEŽASTIS (JEI TAIKOMA)
KVAL. DOK. NR.	PAGAL IVVP NR.443789, A.J.POVILAČIO G. 14 - 45, VILNIUS, TEL.+370 659 39278	STATINIO PROJEKTO PAVADINIMAS: GYVENAMOSIOS (VIENO BUTO) PASKIRTIES PASTATO (6.1), DRUSKININKŲ G. 2, ALYTUS STATYBOS PROJEKTAS
A1303	PV/ARCH ROLANDAS MATULEVIČIUS	STATINIO NR. IR PAVADINIMAS: Nr.1, GYVENAMASIS (VIENO BUTO) PASTATAS (6.1)
LT	STATYTOJAS: VIDMANTAS ABLAČINSKAS	DOKUMENTO PAVADINIMAS: PIRMO AUKŠTO PLANAS
		DOKUMENTO ŽYMUO: R - 2018 - 03.3 - PP - SA.B-02
		LAPAS LAPŲ 01 01

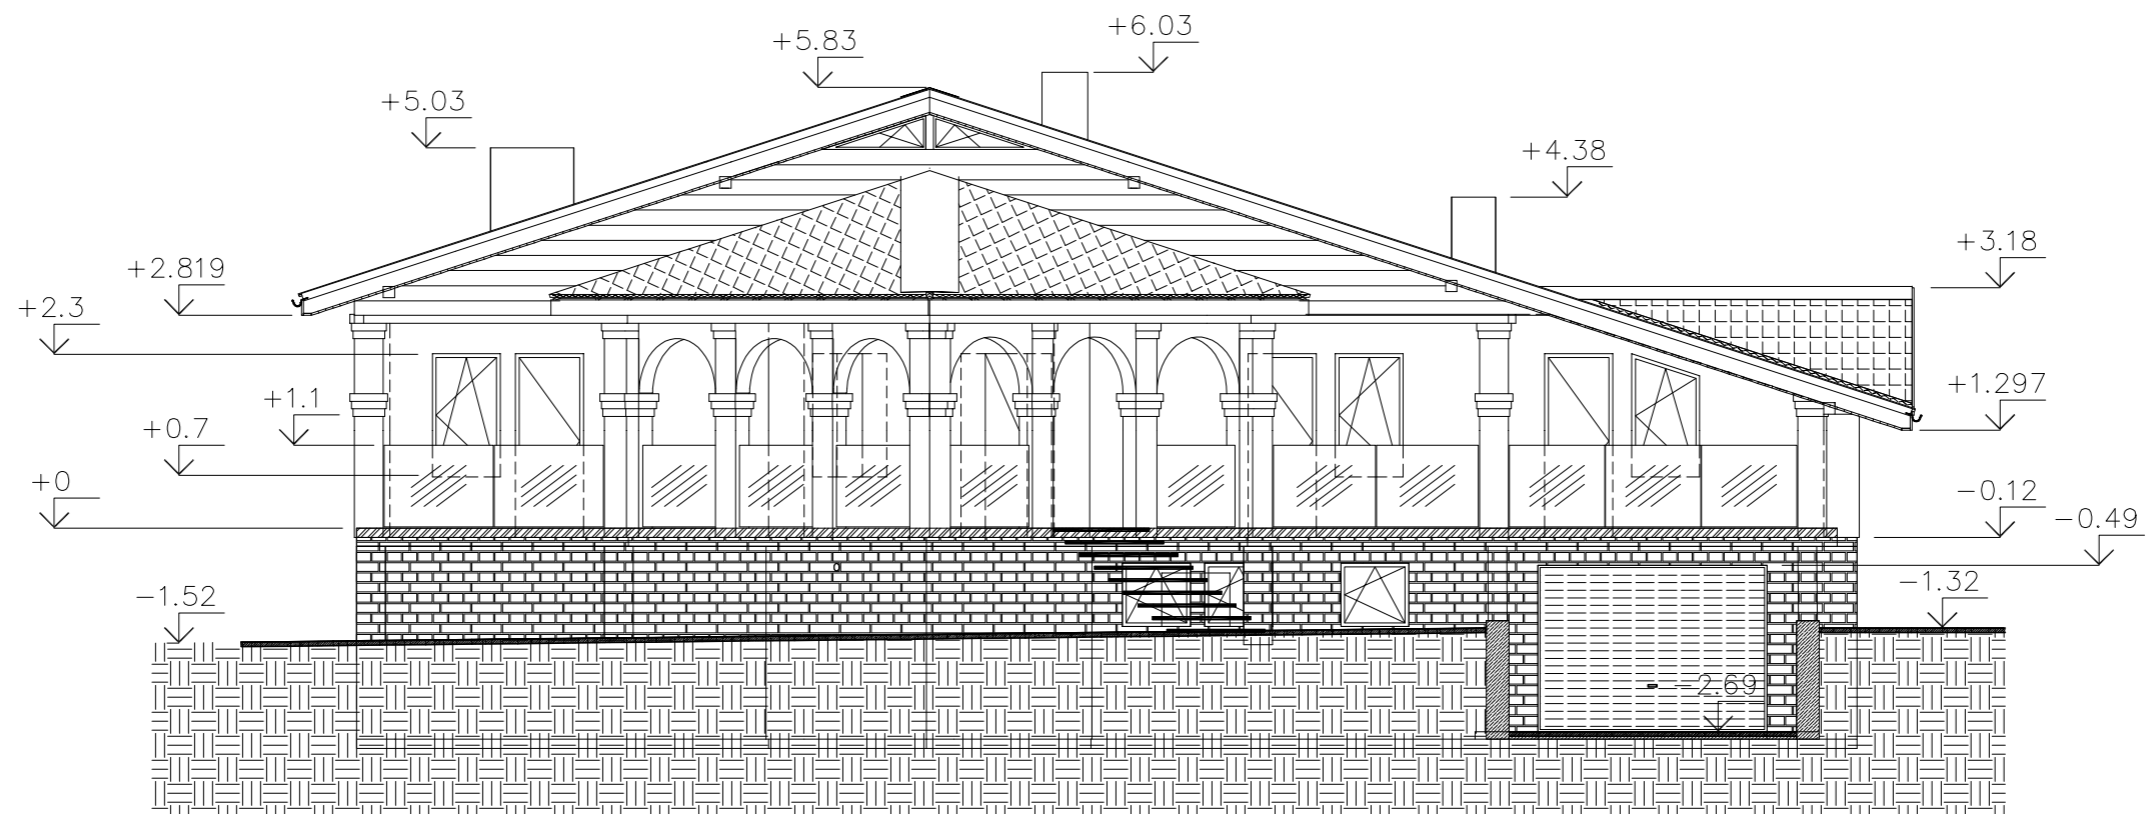


SUTARTINIS ŽYMĖJIMAS :	
	Apdailinis tinkas
	Klinkerio plytelės
	Terasinės lentos
	Grūdintas stiklas
	Čerpinio profilio stogo danga

O	2018 - 05 - 14	PROJEKINIŲ PASIŪLYMŲ VIEŠINIMAS	
LAIDA	IŠLEIDIMO DATA	LAIDOS STATUSAS IR IŠLEIDIMO PRIEŽASTIS (JEI TAIKOMA)	
KVAL. DOK. NR.	PAGAL IVVP NR.443789, A.J.POVILAIČIO G. 14 - 45, VILNIUS, TEL.+370 659 39278	STATINIO PROJEKTO PAVADINIMAS: GYVENAMOSIOS (VIENO BUTO) PASKIRTIES PASTATO (6.1), DRUSKININKŲ G. 2, ALYTUS STATYBOS PROJEKTAS	
A1303	PV/ARCH ROLANDAS MATULEVIČIUS	STATINIO NR. IR PAVADINIMAS: Nr.1, GYVENAMASIS (VIENO BUTO) PASTATAS (6.1)	
		DOKUMENTO PAVADINIMAS: FASADAS TARP AŠIŲ 1 - 4	LAIDA 0
LT	STATYTOJAS: VIDMANTAS ABLAČINSKAS	DOKUMENTO ŽYMUO: R - 2018 - 03.3 - PP - SA.B-04	LAPAS LAPŲ 01 01

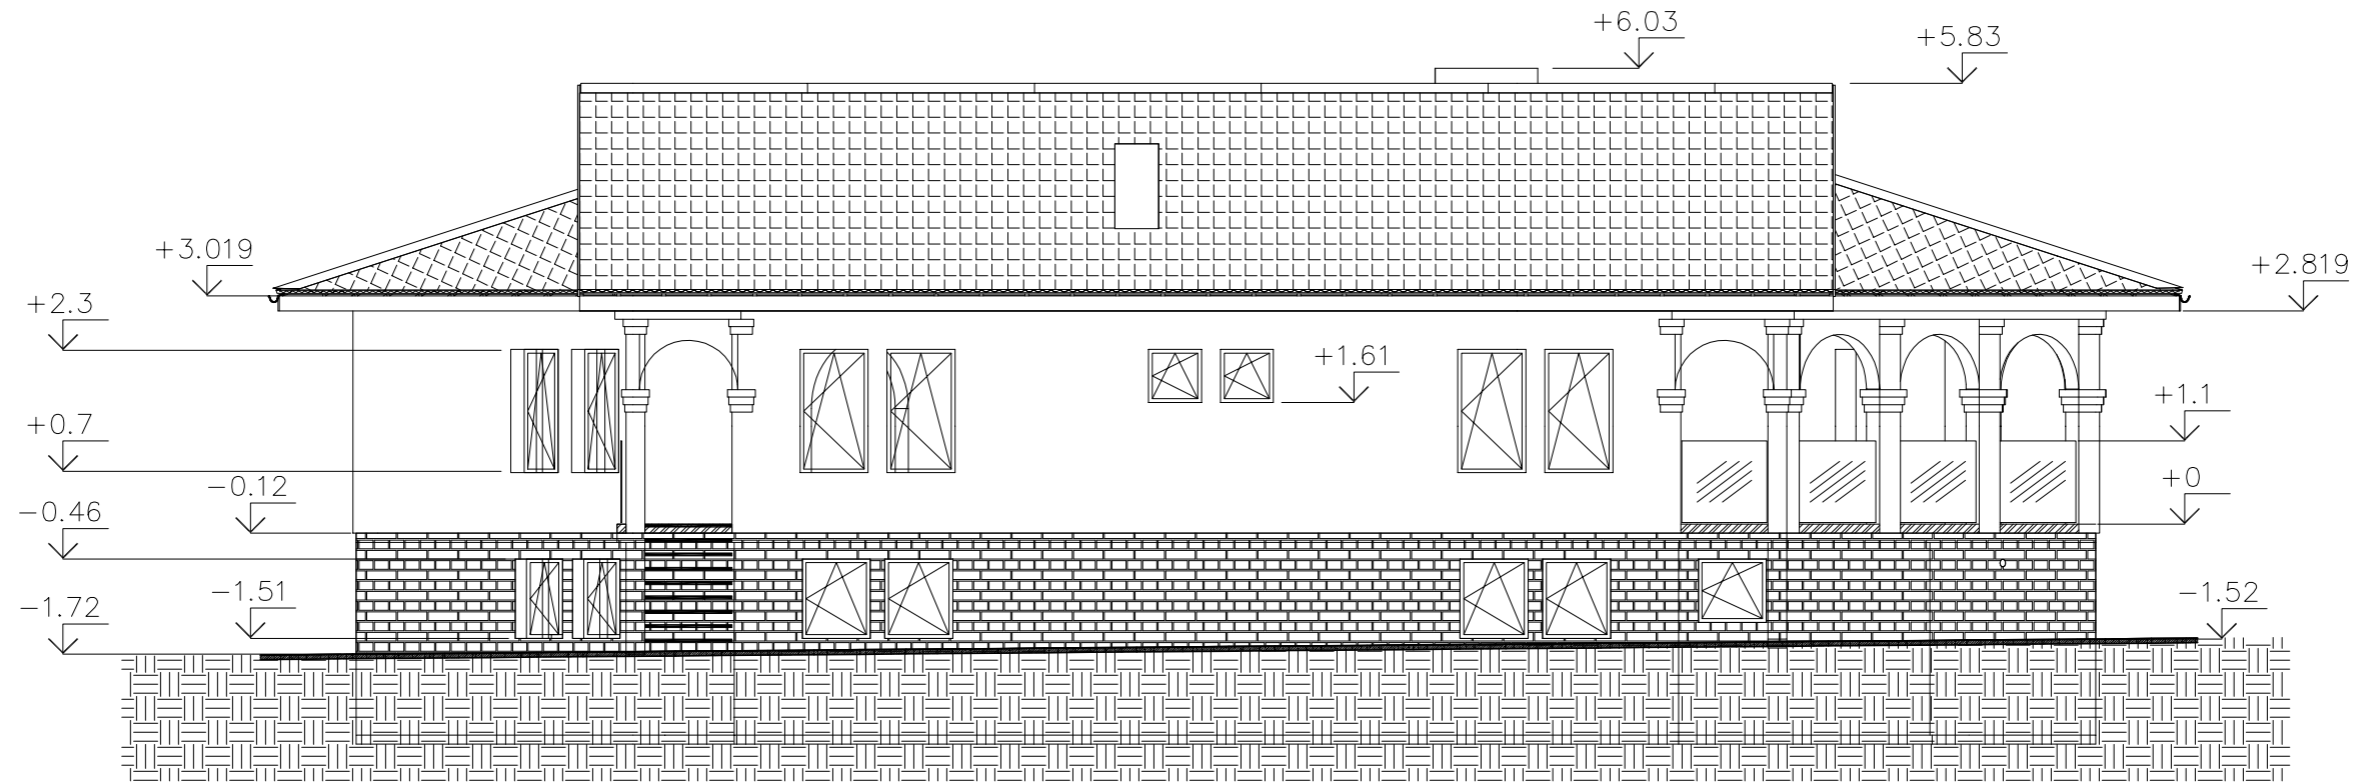


SUTARTINIS ŽYMĖJIMAS :	
	Apdailinis tinkas
	Klinkerio plytelės
	Terasinės lentos
	Grūdintas stiklas
	Čerpinio profilio stogo danga

O	2018 - 05 - 14	PROJEKTIŲ PASIŪLYMŲ VIEŠINIMAS	
LAIDA	IŠLEIDIMO DATA	LAIDOS STATUSAS IR IŠLEIDIMO PRIEŽASTIS (JEI TAIKOMA)	
KVAL. DOK. NR.	PAGAL IVVP NR.443789, A.J.POVILAIČIO G. 14 - 45, VILNIUS, TEL.+370 659 39278	STATINIO PROJEKTO PAVADINIMAS: GYVENAMOSIOS (VIENO BUTO) PASKIRTIES PASTATO (6.1) DRUSKININKŲ G. 2, ALYTUS STATYBOS PROJEKTAS	
A1303	PV/ARCH ROLANDAS MATULEVIČIUS	STATINIO NR. IR PAVADINIMAS: Nr.1, GYVENAMASIS (VIENO BUTO) PASTATAS (6.1)	
		DOKUMENTO PAVADINIMAS: FASADAS TARP AŠIŲ C - A, M 1:100	LAIDA 0
LT	STATYTOJAS: VIDMANTAS ABLAČINSKAS	DOKUMENTO ŽYMUO: R - 2018 - 03.3 - PP - SA.B-05	LAPAS LAPŲ 01 01

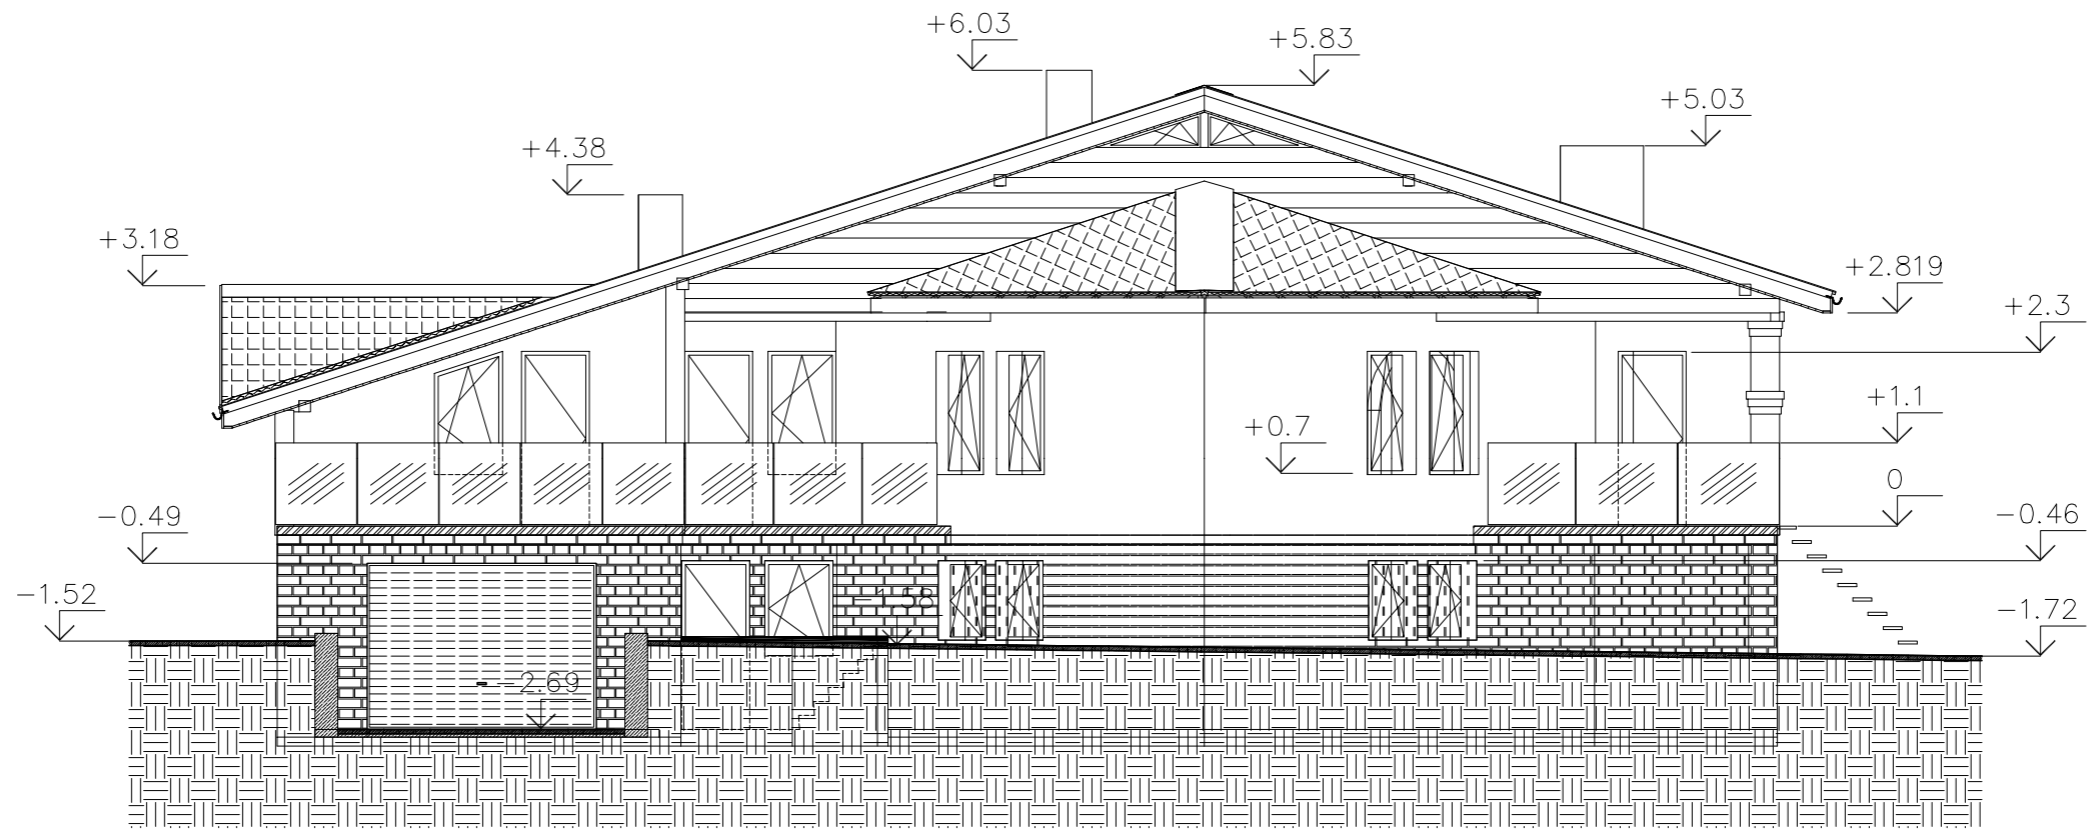


SUTARTINIS ŽYMĖJIMAS :	
	Apdailinis tinkas
	Klinkerio plytelės
	Terasinės lentos
	Grūdintas stiklas
	Čerpinio profilio stogo danga

O	2018 - 05 - 14	PROJEKINIŲ PASIŪLYMŲ VIEŠINIMAS	
LAIDA	IŠLEIDIMO DATA	LAIDOS STATUSAS IR IŠLEIDIMO PRIEŽASTIS (JEI TAIKOMA)	
KVAL. DOK. NR.	PAGAL IVVP NR.443789, A.J.POVILAIČIO G. 14 - 45, VILNIUS, TEL.+370 659 39278	STATINIO PROJEKTO PAVADINIMAS: GYVENAMOSIOS (VIENO BUTO) PASKIRTIES PASTATO (6.1) DRUSKININKŲ G. 2, ALYTUS STATYBOS PROJEKTAS	
A 1303	PV/ARCH ROLANDAS MATULEVIČIUS	STATINIO NR. IR PAVADINIMAS: Nr.1, GYVENAMASIS (VIENO BUTO) PASTATAS (6.1)	
		DOKUMENTO PAVADINIMAS: FASADAS TARP AŠIŲ 4 - 1, M 1:100	LAIDA 0
LT	STATYTOJAS: VIDMANTAS ABLAČINSKAS	DOKUMENTO ŽYMUO: R - 2018 - 03.3 - PP - SA.B-03	LAPAS 01
			LAPŲ 01

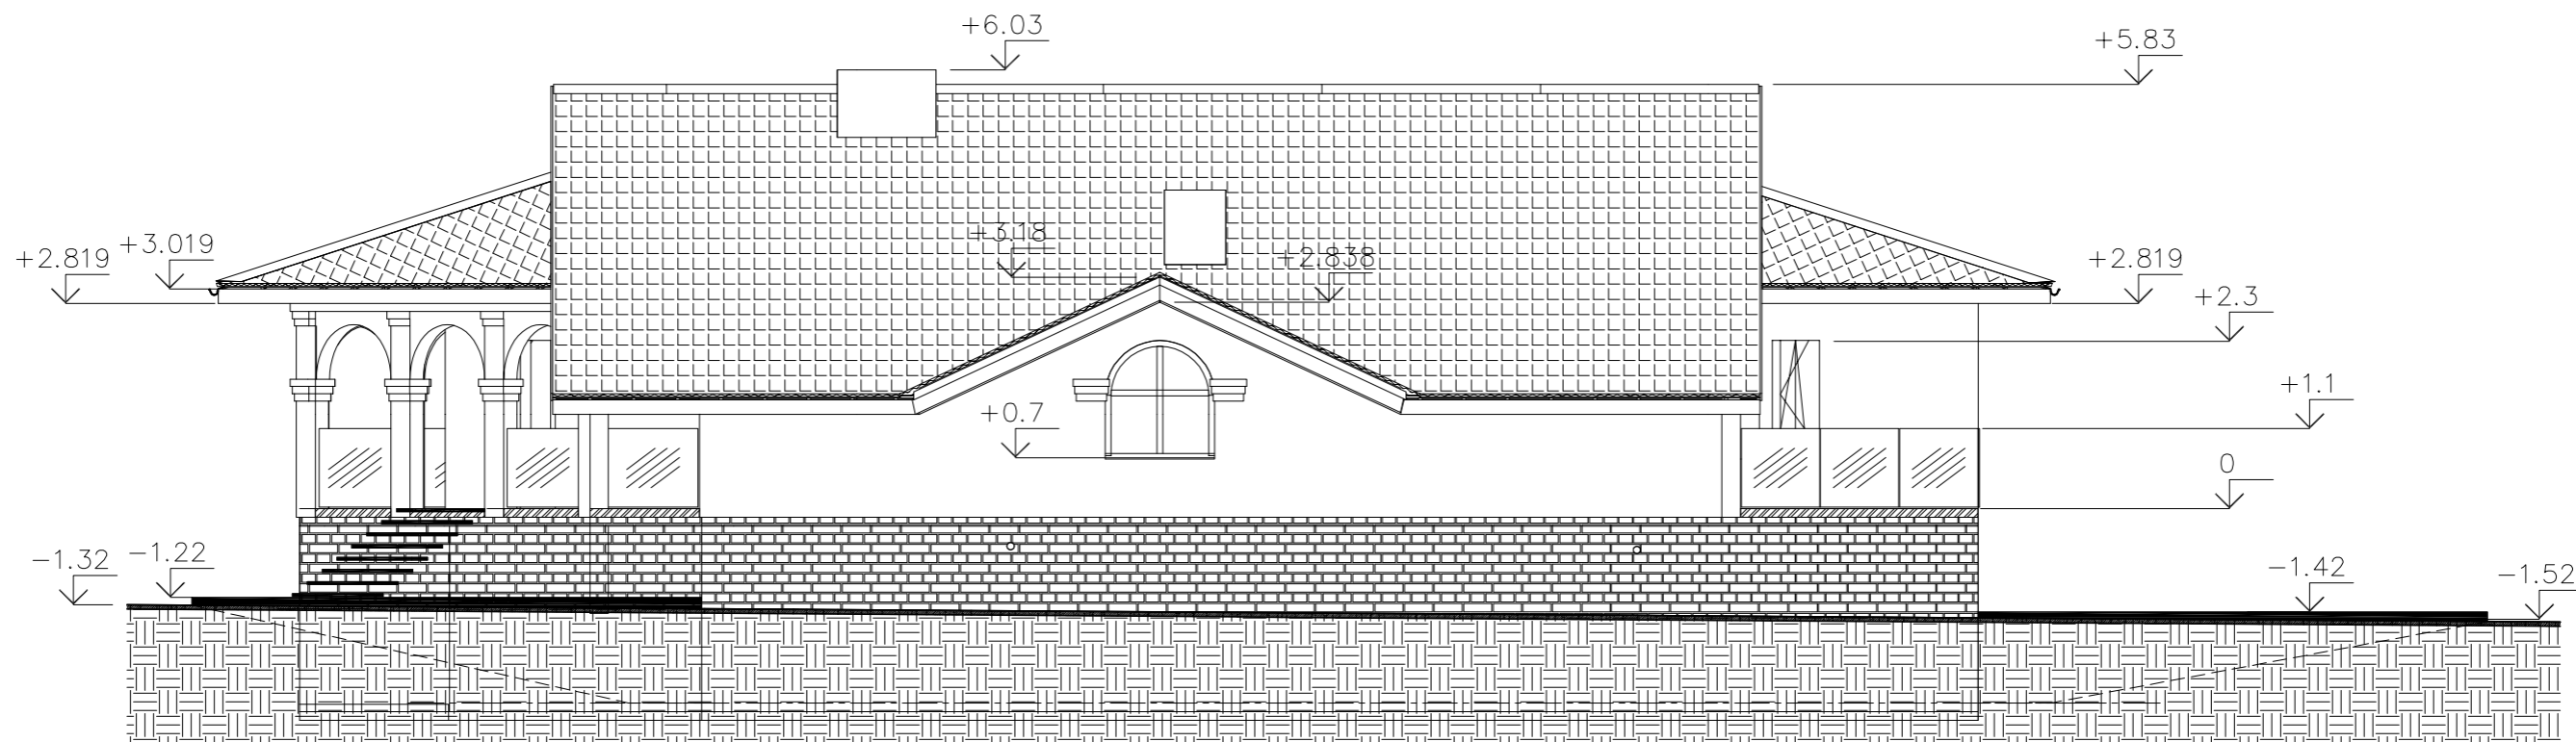

SUTARTINIS ŽYMĖJIMAS :	
	Apdailinis tinkas
	Klinkerio plytelės
	Terasinės lentos
	Grūdintas stiklas
	Čerpinio profilio stogo danga

O	2018 - 05 - 14	PROJEKTIŲ PASIŪLYMŲ VIEŠINIMAS	
LAIDA	IŠLEIDIMO DATA	LAIDOS STATUSAS IR IŠLEIDIMO PRIEŽASTIS (JEI TAIKOMA)	
KVAL. DOK. NR.	PAGAL IVVP NR.443789, A.J.POVILAIČIO G. 14 - 45, VILNIUS, TEL.+370 659 39278	STATINIO PROJEKTO PAVADINIMAS: GYVENAMOSIOS (VIENO BUTO) PASKIRTIES PASTATO (6.1), DRUSKININKŲ G. 2, ALYTUS STATYBOS PROJEKTAS	
A1303	PV/ARCH ROLANDAS MATULEVIČIUS	STATINIO NR. IR PAVADINIMAS: Nr.1, GYVENAMASIS (VIENO BUTO) PASTATAS (6.1)	
		DOKUMENTO PAVADINIMAS: FASADAS TARP AŠIŲ A - C	LAIDA 0
LT	STATYTOJAS: VIDMANTAS ABLAČINSKAS	DOKUMENTO ŽYMUO: R - 2018 - 03.3 - PP - SA.B-04	LAPAS LAPŲ 01 01

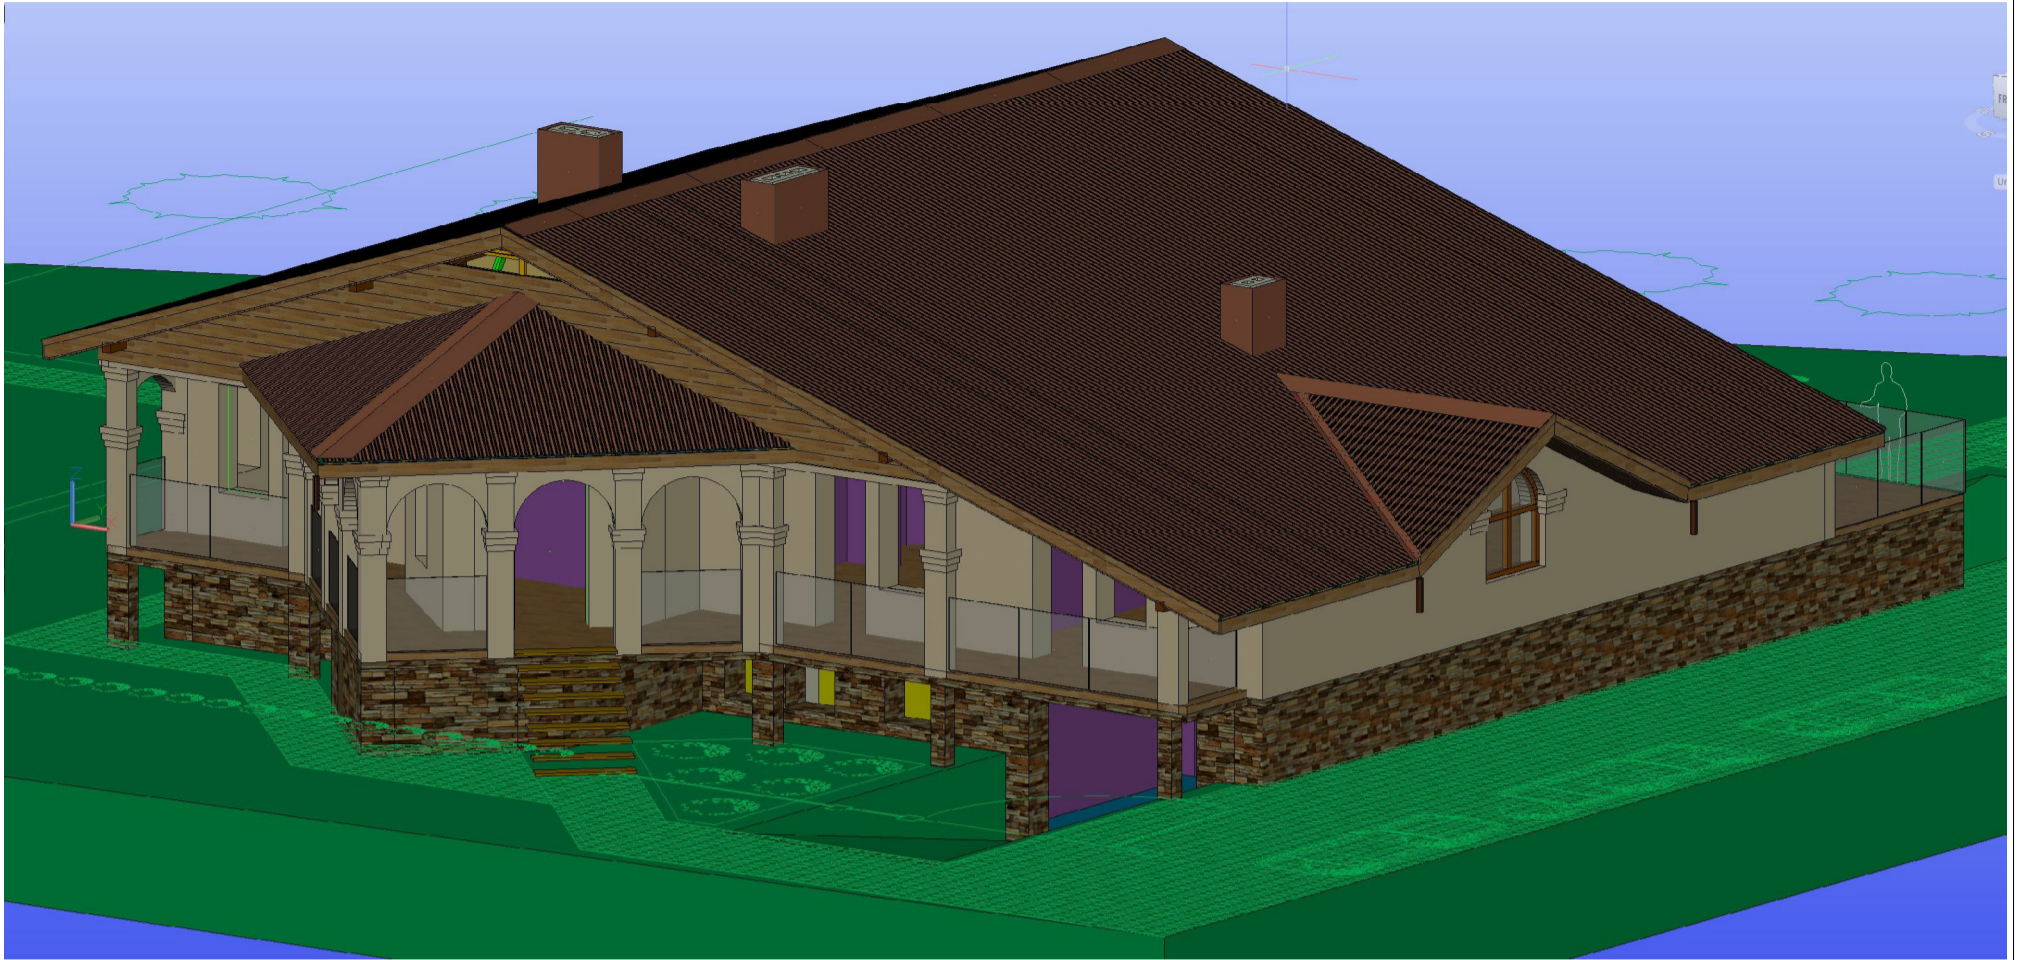

O	2018 - 05 - 14	PROJEKTINIŲ PASIŪLYMŲ VIEŠINIMAS		
LAIDA	IŠLEIDIMO DATA	LAIDOS STATUSAS IR IŠLEIDIMO PRIEŽASTIS (JEI TAIKOMA)		
KVAL. DOK. NR.	PAGAL IVVP NR.443789, A.J.POVILAIČIO G. 14 - 45, VILNIUS, TEL.+370 659 39278		STATINIO PROJEKTO PAVADINIMAS: GYVENAMOSIOS (VIENO BUTO) PASKIRTIES PASTATO (6.1) DRUSKININKŲ G. 2, ALYTUS STATYBOS PROJEKTAS	
A1303	PV/ARCH	ROLANDAS MATULEVIČIUS	STATINIO NR. IR PAVADINIMAS: Nr.1, GYVENAMASIS (VIENO BUTO) PASTATAS (6.1)	
			DOKUMENTO PAVADINIMAS: VAIZDAI	
LT	STATYTOJAS: VIDMANTAS ABLAČINSKAS		DOKUMENTO ŽYMUO: R - 2018 - 03.3 - PP - SA.B-08	LAIDA 0
			LAPAS 01	LAPŲ 01