



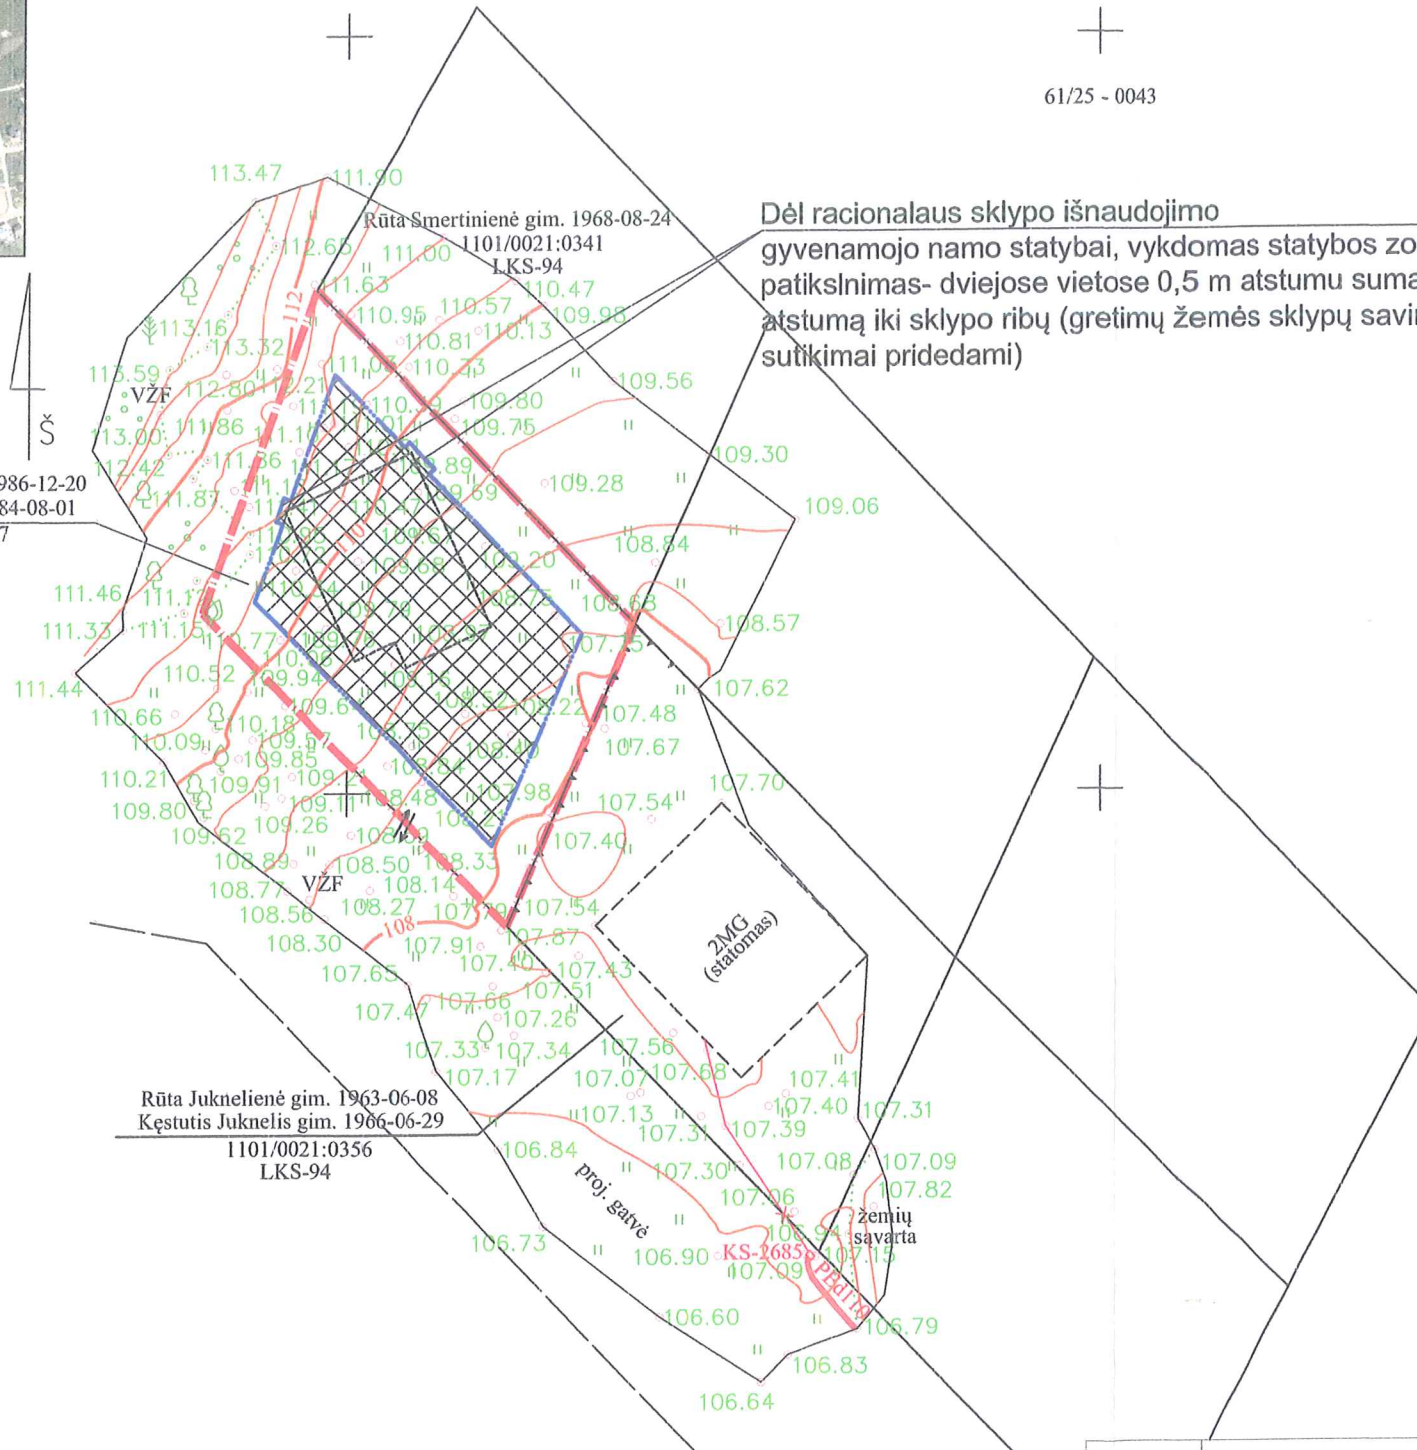
61/25 - 0043






Dėl racionalaus sklypo išnaudojimo gyvenamojo namo statybai, vykdomas statybos zonos patikslinimas- dviuose vietose 0,5 m atstumu sumažinant atstumą iki sklypo ribų (gretimų žemės sklypų savininkų sutikimai pridedami)

Vytautė Kairienė gim. 1986-12-20
Andrius Kairys gim. 1984-08-01
1101/0021:0347
LKS-94


Rūta Smertininė gim. 1968-08-24
1101/0021:0341
LKS-94

Rūta Juknelienė gim. 1963-06-08
Kęstutis Juknelis gim. 1966-06-29
1101/0021:0356
LKS-94



-  Galima sklypo užstatymo zona
-  Numatomi pastatai
-  Sklypo riba
-  Sklypo užstatymo riba
-  Įvažiavimai ir išvažiavimai

605550
6029350

Atestato Nr.	 Archikodas, MB Įmonės kodas: 30300023, adresas: Pargalės g. 27, Mūšasėdų k., LT-62461, Alytus r. sav., tel.: 8 656 74008, el.p. archikodas@gmail.com			Žemės sklypo, Mindaugo g. 13, Alytuje, detaliojo plano sprendinių (užstatymo zonos) koregavimas	
BK 010464	PV	D. Vitkauskas	2017	SKLYPO PLANAS	M 1:500
TDP	Statytojas: Andrius Kairys Vytautė Kairienė			Lapas	Lapų