

<p>REMONTUOJAMOS NUOVAŽOS Į SKLYPĄ KONSTRUKCIJA</p> <p>Tipinės nuovažų dangų konstrukcijos ir sluoksnių storiai, cm</p> <table border="1"> <thead> <tr> <th rowspan="2">Dangos konstrukcijos sluoksniai</th> <th colspan="3">Nuovažų tipai</th> </tr> <tr> <th>1</th> <th>2; 3</th> <th>4; 5</th> </tr> </thead> <tbody> <tr> <td>Asfaltbetonio danga</td> <td>6 (0)</td> <td>6 (0)</td> <td>6 (0)</td> </tr> <tr> <td>Žvyro mišinio pagrindas (žvyro danga)</td> <td>25 (20)</td> <td>20 (18)</td> <td>20 (16)</td> </tr> <tr> <td>Apsauginis šalčiui atsparus sluoksnis</td> <td colspan="3">žr. STR 2.06.03.2001 C.4 lentelę</td> </tr> </tbody> </table> <p>(...) – žvyro dangos konstrukcijos sluoksniai.</p>	Dangos konstrukcijos sluoksniai	Nuovažų tipai			1	2; 3	4; 5	Asfaltbetonio danga	6 (0)	6 (0)	6 (0)	Žvyro mišinio pagrindas (žvyro danga)	25 (20)	20 (18)	20 (16)	Apsauginis šalčiui atsparus sluoksnis	žr. STR 2.06.03.2001 C.4 lentelę			<p>SUTARTINIAI ŽYMĖJIMAI</p> <ul style="list-style-type: none"> Sklypo riba Rekonstruojamas pastatas Trinkelėlių danga Sklypo želdiniai Asfaltbetonio danga Įvažiavimas į sklypą Įėjimas į pastatą 	<p>SKLYPO TECHNINIAI RODIKLIAI</p> <p>Sklypo plotas - 700 m² Sklypo užstatymo intensyvumas - 0,34 Sklypo užstatymo tankumas - 26 % (183,9 m²) Sklypo apželdinimas 49 % (341,3 m²)</p> <p>EKSPLIKACIJA 1 - vienbutis gyvenamasis namas</p>	<p>SITUACIJOS SCHEMA</p>
Dangos konstrukcijos sluoksniai		Nuovažų tipai																				
	1	2; 3	4; 5																			
Asfaltbetonio danga	6 (0)	6 (0)	6 (0)																			
Žvyro mišinio pagrindas (žvyro danga)	25 (20)	20 (18)	20 (16)																			
Apsauginis šalčiui atsparus sluoksnis	žr. STR 2.06.03.2001 C.4 lentelę																					

PASTABOS:

- Esamas sklypo aptvėrimas remontuojamas. Paliekami esami stulpeliai, o tarpai tarp stulpelių užpildomi nauju ažuuru. Tvoros konstrukcijos neišeina už sklypo ribų ir raudonųjų gatvės linijų ribų. Tvoros aukštumas šiaurės kryptimi didesnis nei 50 proc., o rytų-vakarų kryptimi didesnis kai 25 proc. Tvoros konstrukcija nekliaudo paviršiniam vandeniui nutekėti. Vartų plotis ne mažesnis 2,4 m, vartelių - 0,9 m. Tvoros aukštis ne didesnis kaip 2 m.
- Esama nuovaža į sklypą paliekama savo vietoje. Pakeičiama sena nusidėvėjusi nuovažos danga;
- Paviršinis lietaus vanduo nuo sklypo nuvedamas reljefo paviršiumi, nepažeidžiant trečiųjų asmenų teisių;
- Namo perimetru įrengiama 0,5 m pločio 1,5° nuolydžio nuogrinda;
- Sklypo planavimo metu sklypo reljefas nekeičiamas;
- Visus matmenis bei altitudes būtina tikslinti vietoje pagal faktinę situaciją;**
- Sklype numatyta nelaidžios vandeniui dangos aikštelė buitinių atliekų konteineriams;
- Sklype užtikrintos vietos vaikų žaidimo aikštelėms ir želdiniams;
- Rekonstrukcijos eigoje namo pločio ir ilgio gabaritai žymiai nesikeis, todėl bus išlaikyta esama gatvės užstatymo linija;
- Namas šiuo metu yra pajungtas prie inžinerinių tinklų (vandentiekis, nuotekynė, elektros tinklai, dujotiekis). Esami inžineriniai tinklai nekeičiami. Nauji inžineriniai tinklai neprojektuojami.

TOPOGRAFINĖS NUOTRAUKOS DERINIMŲ NUORAŠAS

[traukta] GDB

Architektūros, urbanistikos ir žemėtvarkos skyriaus vyr. specialistė

Renata Sušinskienė

2016-10-04

PATIKRINTA

AB Energijos skirstymo operatorius

2016-10-09

Dalė Stasionienė

Techninės dokumentacijos grupės vyresnioji inžinierė

Topografinė nuotrauka

2016-10-06

Susipažinau:

Elektrinis įrenginių priežiūros padalinio vadovas

Saulius Aleksevičius

2016-10-05

SUDERINTA:

UAB „Latesko“ filialo „Alytaus energija“ Techninio skyriaus inžinierius

Andrius Naujokas

2016. 10. 06










SUSIPAŽINAU


UAB „DŽUKIJOS VANDENYS“


Data: 2016. 10. 06

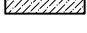UAB "Žemėtvarka"		El. p.: uabzemetvarka@gmail.com	
		Licenzijos Nr. ICKV-300	
Objekto adresas:		Alytaus m. V. Kudirkos g. 12A	
Direktorius	P. Marcalis	2016-09-29	Lapų Sk./Nr. 1/1
Aukščių sistema: LAS7		Koordinatų sistema: LKS-94	

H GetHouse.Lt	UAB „VERTĖS INOVACIJA“ projektavimo studija GetHouse.Lt Įmonės kodas: 302742416 Adresas: Algirdo g. 75, Vilnius tel.: +370 69 224224, el.p.: info@gethouse.lt, www.gethouse.lt				Objektas: Vienbučio gyvenamojo namo V. Kudirkos g. 12A, Alytuje, statybos projektas	
	BK 018067	PV	V. Oželis	2017	Brėžinys: Sklypo planas ir sklypo sutvarkymo planas M 1:500	Laida 0
KV2-12	PDV	I. Kabišūtė	2017	TDP		Statytojas: Elena Ražanskienė
	Arch.	V. Oželis	2017		Lapas 1	

	<p>SUTARTINIAI ŽYMĖJIMAI</p> <ul style="list-style-type: none">  Sklypo riba  Rekonstruojamas pastatas  Trinkelų danga  Sklypo želdiniai  Asfaltbetonio danga  Įvažiavimas į sklypą  Įėjimas į pastatą  Pastato kampo altitudė 	<p>SKLYPO TECHNINIAI RODIKLIAI</p> <p>Sklypo plotas - 700 m² Sklypo užstatymo intensyvumas - 0,34 Sklypo užstatymo tankumas - 26 % (183,9 m²) Sklypo apželdinimas 49 % (341,3 m²)</p> <p>EKSPLIKACIJA 1 - vienbutis gyvenamasis namas</p>	<p>SITUACIJOS SCHEMA</p> 
--	---	--	---



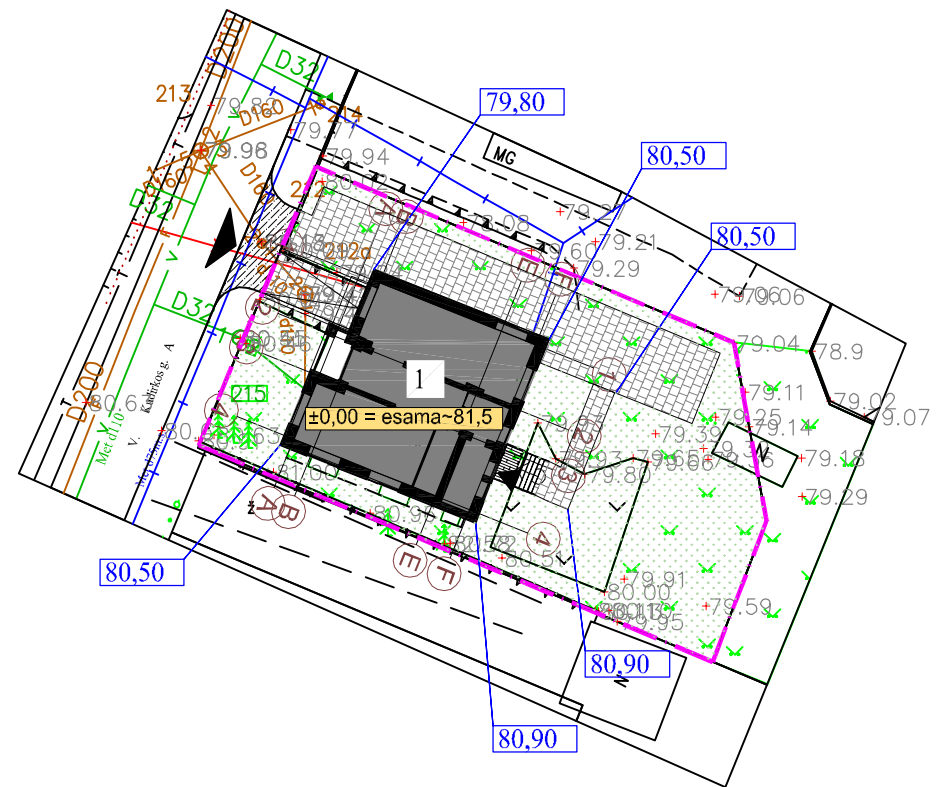

PASTABOS:

1. Esamas sklypo aptvėrimas remontuojamas. Paliekami esami stulpeliai, o tarpai tarp stulpelių užpildomi nauju ažu. Tvoros konstrukcijos neišeina už sklypo ribų ir raudonųjų gatvės linijų ribų. Tvoros akytumas šiaurės kryptimi didesnis nei 50 proc., o rytų-vakarų kryptimi didesnis kai 25 proc. Tvoros konstrukcija nekluduoja paviršiniam vandeniui nutekėti. Vartų plotis ne mažesnis 2,4 m, vartelių - 0,9 m. Tvoros aukštis ne didesnis kaip 2 m.
2. Esama nuovaža į sklypą paliekama savo vietoje. Pakeičiama sena nusidėvėjusi nuovažos danga;
3. Paviršinis lietaus vanduo nuo sklypo nuvedamas reljefo paviršiumi, nepažeidžiant trečiųjų asmenų teisių.;
4. Namų perimetru įrengiama 0,5 m pločio 1,5° nuolydžio nuogrinda;
5. Sklypo planavimo metu sklypo reljefas nekeičiamas;
- 6. Visus matmenis bei altitudes būtina tikslinti vietoje pagal faktinę situaciją;**
7. Sklype numatyta nelaidžios vandeniui dangos aikštelė buitinių atliekų konteineriams;
8. Sklype užtikrintos vietos vaikų žaidimo aikštelėms ir želdiniams;
9. Rekonstrukcijos eigoje namo pločio ir ilgio gabaritai žymiai nesikeis, todėl bus išlaikyta esama gatvės užstatymo linija;
10. Namas šiuo metu yra pajungtas prie inžinerinių tinklų (vandentiekis, nuotekynė, elektros tinklai, dujotiekis). Esami inžineriniai tinklai nekeičiami. Nauji inžineriniai tinklai neprojektuojami.

TOPOGRAFINĖS NUOTRAUKOS DERINIMŲ NUORAŠAS

[traukta] GDB
Architektūros, urbanistikos ir žemėtvarkos skyriaus vyr. specialistė
Renata Sušinskienė
2016-10-04

PATIKRINTA
AB Energijos skirstymo operatorius
2016-10-09
Dalė Stasionienė
Techninės dokumentacijos grupės vyresnioji inžinierė

Topo-uzrašas
2016-10-06


Susipažinau:
Elektrinis įrenginių priežiūros padalinio vadovas
Saulius Aleksevičius
2016-10-05

SUDERINTA:
UAB „Latesko“ filialo „Alytaus energija“
Techninio skyriaus inžinierius
Vydas Naujokas
2016. 10. 06

SUSIPAŽINAU
UAB „DŽŪKIJOS VANDENYS“
Data: 2016. 10. 06


UAB "Žemėtvarka"		El.p.: uabzemetvarka@gmail.com Licenzijos Nr. ICKV-300 Naujoji g.2B, Alytus tel.: 8-604-04445	
Objekto adresas:	Alytaus m. V. Kudirkos g. 12A		
Direktorius	P. Marcalis	2016-09-29	Lapu Sk./Nr. 1/1
Aukščių sistema:	LAS7	Koordinatų sistema:	LKS-94

H GetHouse.LT	UAB „VERTĖS INOVACIJA“ projektavimo studija GetHouse.LT Įmonės kodas: 302742416 Adresas: Algirdo g. 75, Vilnius tel.: +370 69 224224, el.p.: info@gethouse.lt, www.gethouse.lt				Objektas: Vienbučio gyvenamojo namo V. Kudirkos g. 12A, Alytuje, statybos projektas	
	BK 018067	PV	V. Oželis	2017	Brėžinys: Sklypo aukščių planas ir suvestinis inžinerinių tinklų planas, M 1:500	Laida
KV2-12	PDV	I. Kabišūtė	2017	0		
	Arch.	V. Oželis	2017			
TDP	Statytojas: Elena Ražanskienė			Žymuo: VIA-16-33-TDĖSP-1.02	Lapas	Lapų
					1	1

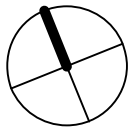

Rūsio remonto planas

1 : 100

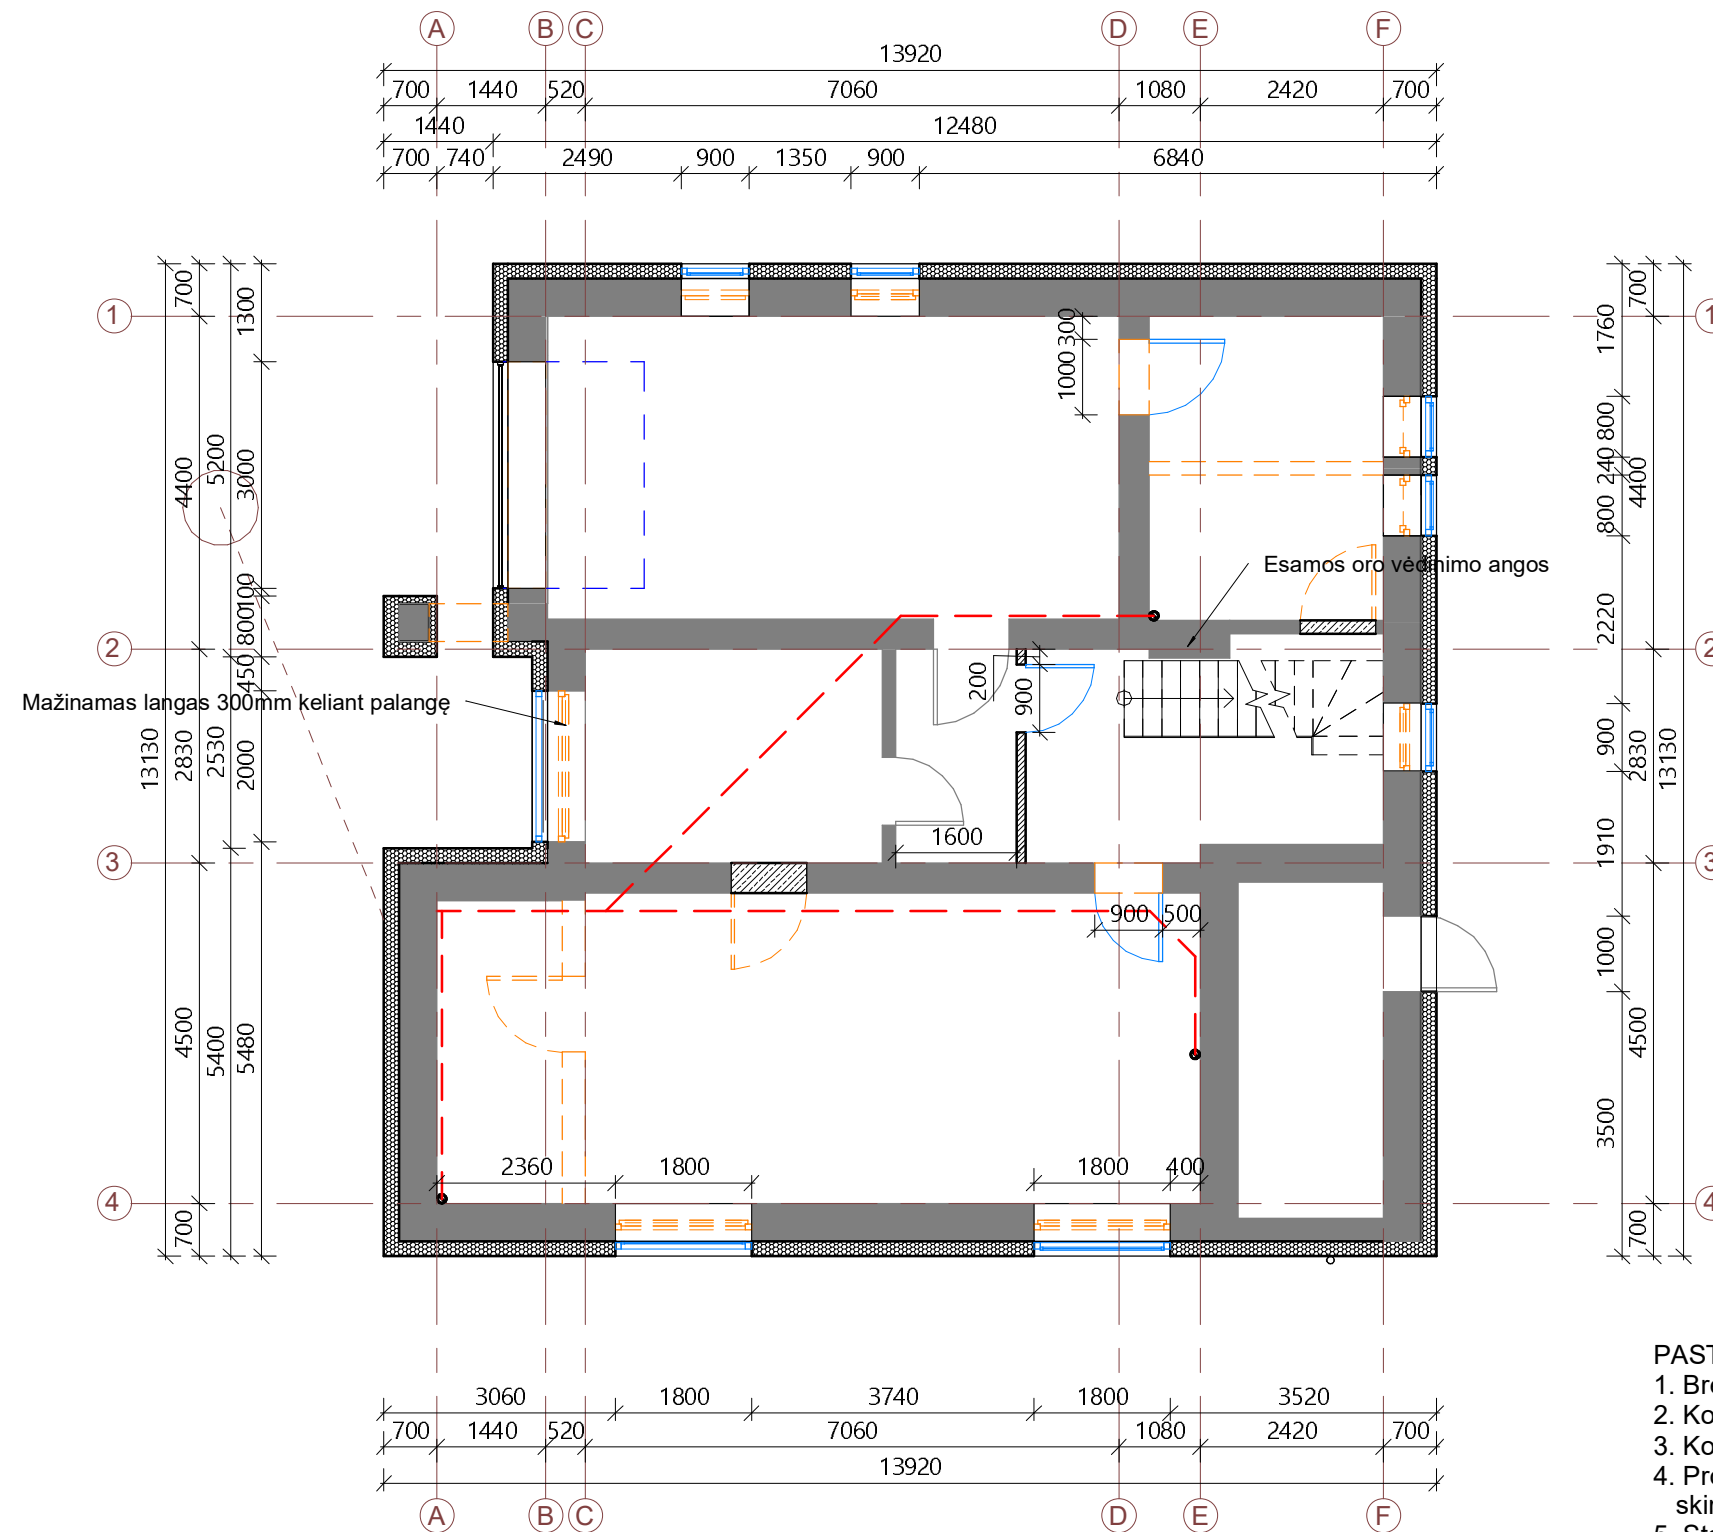

Nr.	Pavadinimas	Plotas, kv. m
0-1	Katilinė	12.45 m ²
0-2	Garažas	30.23 m ²
0-3	Sandėliukas	11.12 m ²
0-4	Tambūras	4.53 m ²
0-5	Koridorius	13.01 m ²
0-6	Malkinė	8.54 m ²
0-7	Laisvalaikio kambarys	41.20 m ²
		121.08 m ²


Sutartiniai žymėjimai

	Naujas mūras
	Naujos pertvaros
	Šilumos izoliacija 200 mm
	Kaminas
	Lietvamzdis
	Stogo projekcija
	Griaunami objektai
	Žeminamas lango palangės lygis
	Kanalizacijos vamzdžio schema palubėje

PASTABOS:

- Brėžinį žiūrėti kartu su planų, pjūvių, fasadų brėžiniais;
- Konstrukcijos, inžineriniai tinklai ir sistemos nesprenžiamos Architektūros projekte;
- Konstrukciniai elementai, jų skerspjūviai ir mazgai tikslinami atskiro konstrukcijų projekto metu;
- Projektas parengtas kadastrinių matavimų brėžinių pagrindu, todėl projekte nurodyti patalpų plotai gali skirtis nuo faktinių dydžių;
- Statybos metu išlaikyti angų pririšimą ir jų gabaritus nurodytus patalpų viduje;
- Visus matmenis tikslinti vietoje pagal faktinę situaciją;
- Langus ir lauko duris montuoti į apšiltinimo sluoksnį;


UAB „VERTĖS INOVACIJA“ projektavimo studija GetHouse.Lt Įmonės kodas: 302742416 Adresas: Algirdo g. 75, Vilnius tel.: +370 69 224224, el.p.: info@gethouse.lt, www.gethouse.lt	Objektas: Vienbutis gyvenamasis namas. V. Kudirkos g. 12A, Alytuje, rekonstravimo projektas.	
	BK 018067 PV Vytautas Oželis KV2-12 PDV Indrė Kabišiūtė Arch Vytautas Oželis	2017 2017 2017
TDP	Statytojas: Elena Ražanskienė	Žymuo: VIA-16-33-TDP-A-1.01 Lapas 1 / Lapų 1

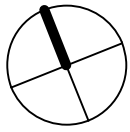

I aukšto remonto planas

1 : 100

Karkasinis stogelis virš garažo

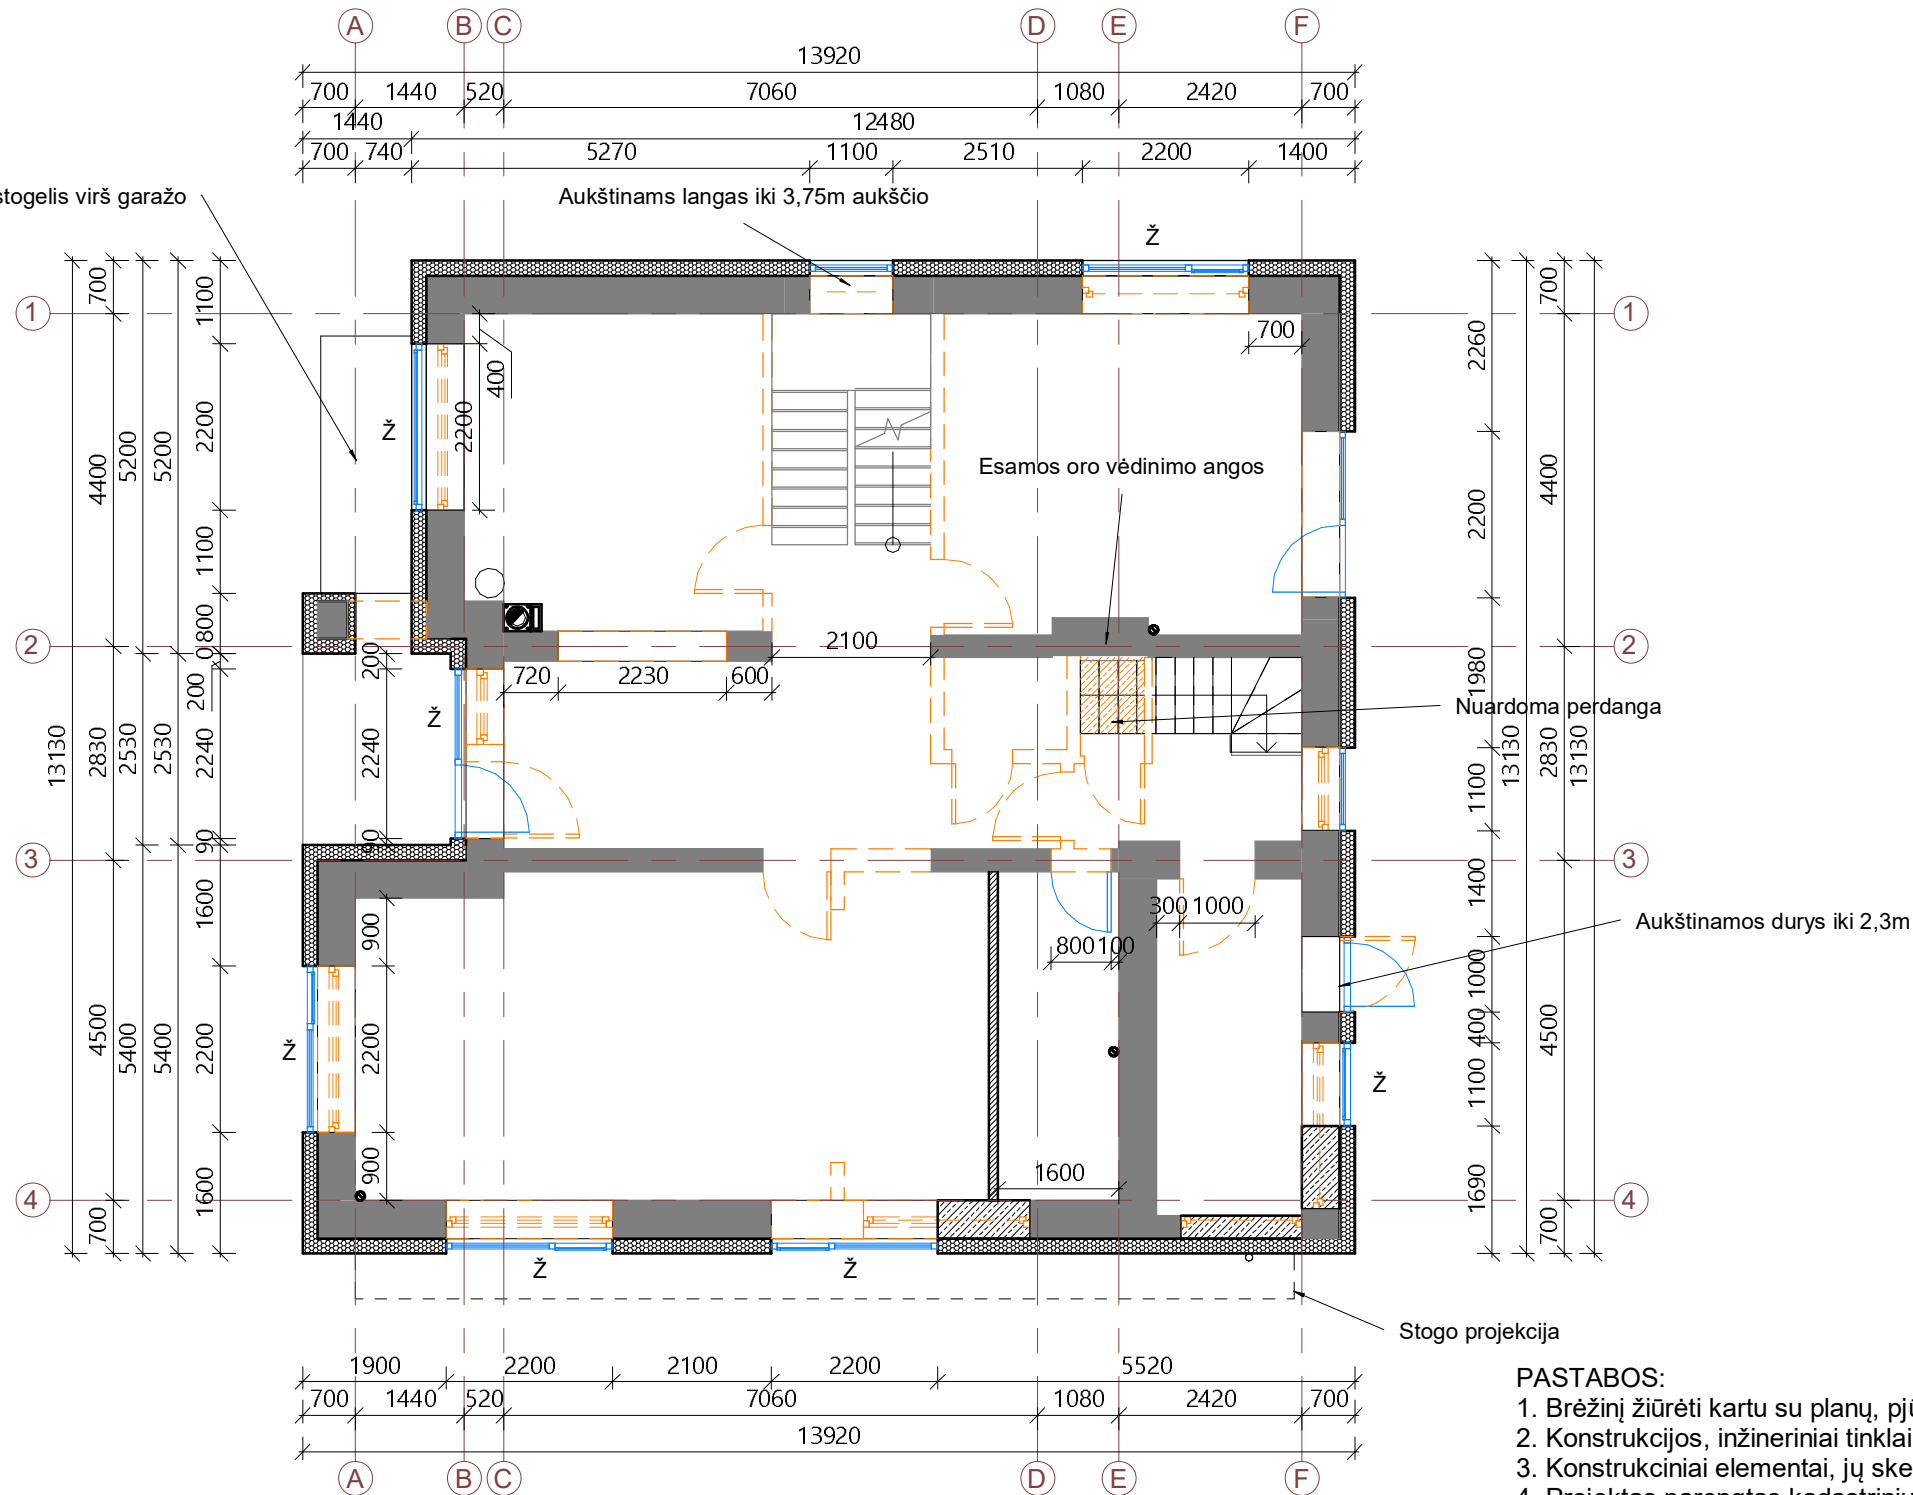

I aukšto patalpų eksplikacija

Nr.	Pavadinimas	Plotas, kv. m
1-1	Svetainė	36.08 m ²
1-2	Tambūras	8.54 m ²
1-3	Biblioteka	8.80 m ²
1-4	Koridorius	14.96 m ²
1-5	Virtuvė	20.56 m ²
1-6	Laiptinė	9.24 m ²
1-7	Valgomasis	17.08 m ²
1-8	Vonia	6.62 m ²
		121.89 m ²


Sutartiniai žymėjimai

	Naujas mūras
	Naujos pertvaros
	Šilumos izoliacija 200 mm
	Kaminas
	Lietvamzdis
	Stogo projekcija
	Griaunami objektai
	Žeminamas lango palangės lygis

PASTABOS:


- Brėžinį žiūrėti kartu su planų, pjūvių, fasadų brėžiniais;
- Konstrukcijos, inžineriniai tinklai ir sistemos nesprenžiamos Architektūros projekte;
- Konstrukciniai elementai, jų skerspjūviai ir mazgai tikslinami atskiro konstrukcijų projekto metu;
- Projektas parengtas kadastrinių matavimų brėžinių pagrindu, todėl projekte nurodyti patalpų plotai gali skirtis nuo faktinių dydžių;
- Statybos metu išlaikyti angų pririšimą ir jų gabaritus nurodytus patalpų viduje;
- Visus matmenis tikslinti vietoje pagal faktinę situaciją;
- Langus ir lauko duris montuoti į apšiltinimo sluoksnį;

UAB „VERTĖS INOVACIJA“ projektavimo studija GetHouse.LT Įmonės kodas: 302742416 Adresas: Algirdo g. 75, Vilnius tel.: +370 69 224224, el.p.: info@gethouse.lt, www.gethouse.lt	Objektas: Vienbutis gyvenamasis namas. V. Kudirkos g. 12A, Alytuje, rekonstravimo projektas.	
	BK 018067 PV Vytautas Oželis KV2-12 PDV Indrė Kabišiūtė Arch Vytautas Oželis	2017 2017 2017
TDP	Statytojas: Elena Ražanskienė	Žymuo: VIA-16-33-TDP-A-1.02 Lapas 1 / Lapų 1

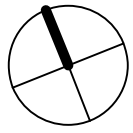

II aukšto remonto planas

1 : 100

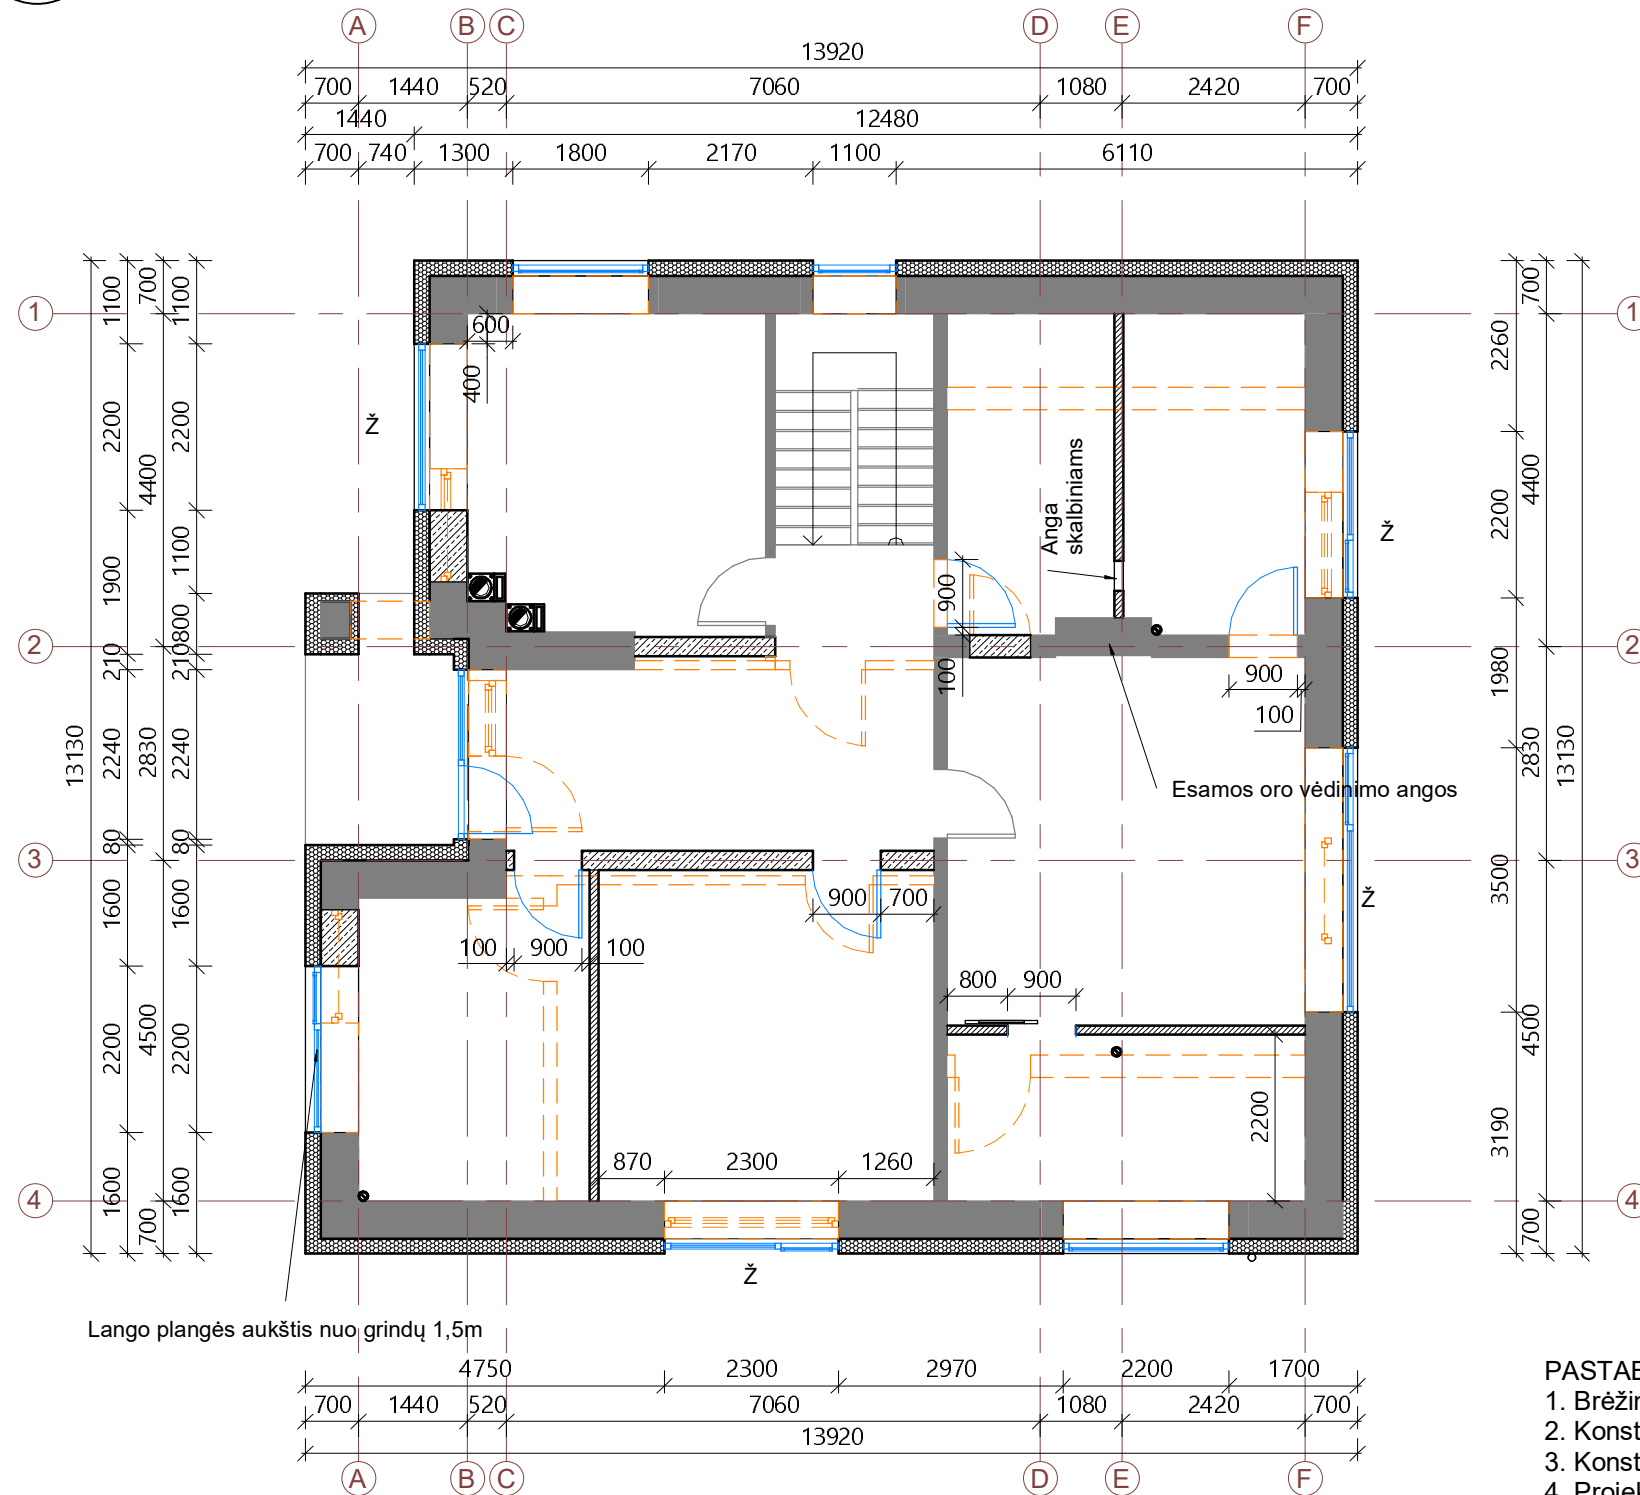

II aukšto patalpų eksplikacija

Nr	Pavadinimas	Plotas, kv. m
2-1	Kambarys	16.53 m ²
2-2	Koridorius	17.37 m ²
2-3	Vonia	12.30 m ²
2-4	Kambarys	19.38 m ²
2-5	Drabužinė	10.39 m ²
2-6	Miegamasis	23.03 m ²
2-7	Skalbykla	9.21 m ²
2-8	Vonia	10.11 m ²
		118.33 m ²


Sutartiniai žymėjimai

	Naujas mūras
	Naujos pertvaros
	Šilumos izoliacija 200 mm
	Kaminas
	Lietvamzdis
	Stogo projekcija
	Griaunami objektai
	Žeminamas lango palangės lygis

PASTABOS:


- Brėžinį žiūrėti kartu su planų, pjūvių, fasadų brėžiniais;
- Konstrukcijos, inžineriniai tinklai ir sistemos nesprenžiamos Architektūros projekte;
- Konstrukciniai elementai, jų skerspjūviai ir mazgai tikslinami atskiro konstrukcijų projekto metu;
- Projektas parengtas kadastrinių matavimų brėžinių pagrindu, todėl projekte nurodyti patalpų plotai gali skirtis nuo faktinių dydžių;
- Statybos metu išlaikyti angų pririšimą ir jų gabaritus nurodytus patalpų viduje;
- Visus matmenis tikslinti vietoje pagal faktinę situaciją;
- Langus ir lauko duris montuoti į apšiltinimo sluoksnį;

UAB „VERTĖS INOVACIJA“ projektavimo studija GetHouse.Lt Įmonės kodas: 302742416 Adresas: Algirdo g. 75, Vilnius tel.: +370 69 224224, el.p.: info@gethouse.lt, www.gethouse.lt	Objektas: Vienbutis gyvenamasis namas. V. Kudirkos g. 12A, Alytuje, rekonstravimo projektas.	
	BK 018067 PV Vytautas Oželis KV2-12 PDV Indrė Kabišūtė Arch Vytautas Oželis	2017 2017 2017
TDP	Statytojas: Elena Ražanskienė	Laida 0 Lapas 1 Lapų 1

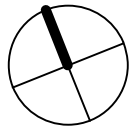

Rūsio planas po remonto

1 : 100

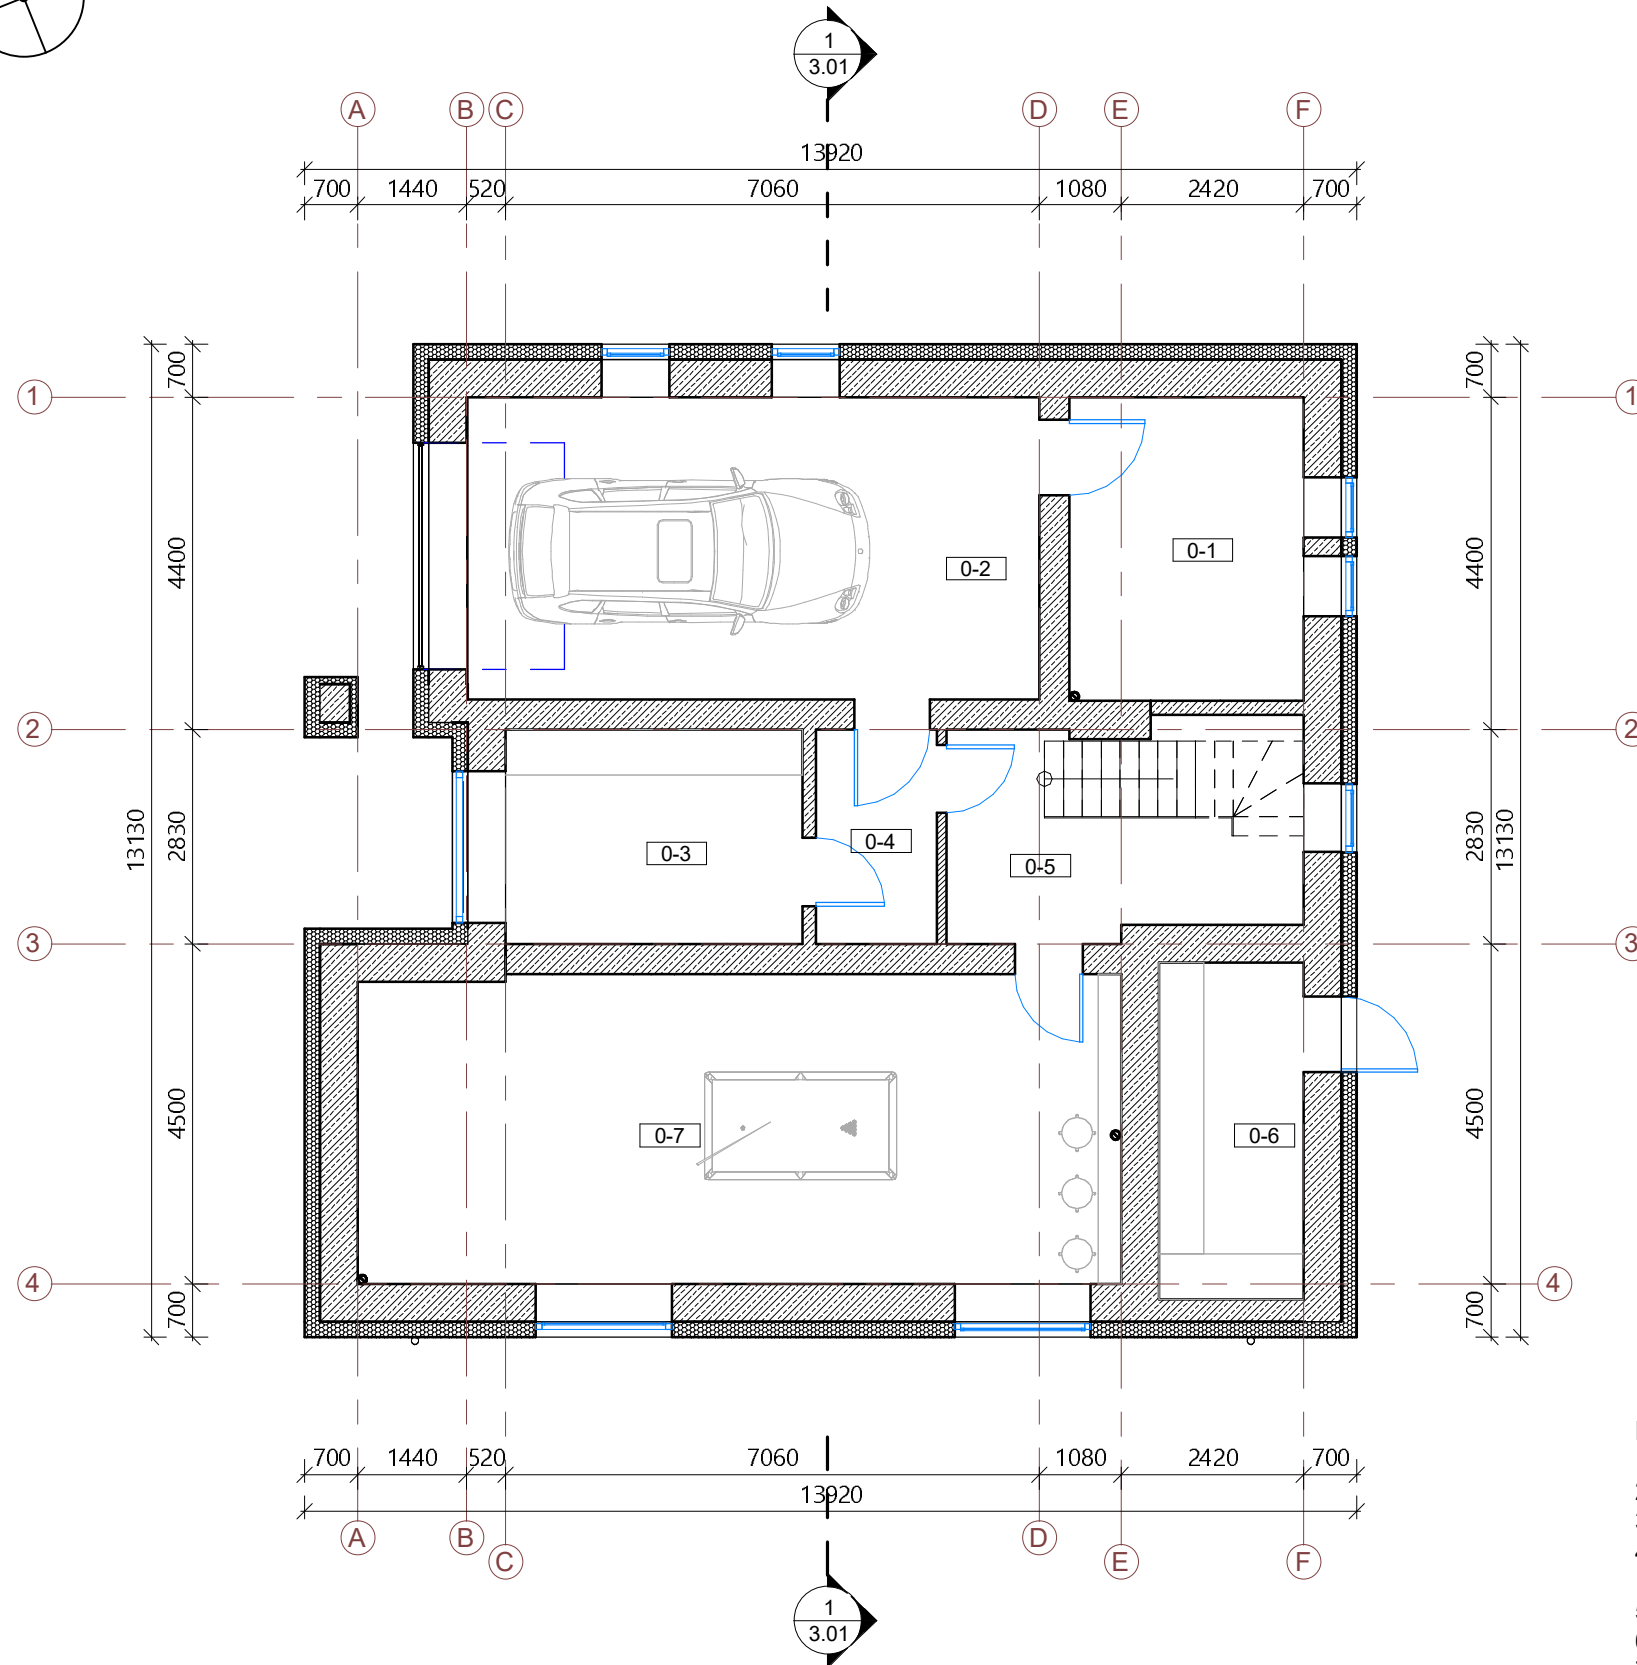

0 aukšto patalpų eksplikacija

Nr.	Pavadinimas	Plotas, kv. m
0-1	Katilinė	12.45 m ²
0-2	Garažas	30.23 m ²
0-3	Sandėliukas	11.12 m ²
0-4	Tambūras	4.53 m ²
0-5	Koridorius	13.01 m ²
0-6	Malkinė	8.54 m ²
0-7	Laisvalaikio kambarys	41.20 m ²
		121.08 m ²


Sutartiniai žymėjimai

	Mūro siena
	Pertvara
	Šilumos izoliacija 200 mm
	Kaminas
	Lietvamzdis
	Langų ir durų žymėjimas
	Stogo projekcija

PASTABOS:


- Brėžinį žiūrėti kartu su planų, pjūvių, fasadų brėžiniais;
- Konstrukcijos, inžineriniai tinklai ir sistemos nesprenžiamos Architektūros projekte;
- Konstrukciniai elementai, jų skerspjūviai ir mazgai tikslinami atskiro konstrukcijų projekto metu;
- Projektas parengtas kadastrinių matavimų brėžinių pagrindu, todėl projekte nurodyti patalpų plotai gali skirtis nuo faktinių dydžių;
- Statybos metu išlaikyti angų pririšimą ir jų gabaritus nurodytus patalpų viduje;
- Visus matmenis tikslinti vietoje pagal faktinę situaciją;
- Langus ir lauko duris montuoti į apšiltinimo sluoksnį;

	UAB „VERTĖS INOVACIJA“ projektavimo studija GetHouse.Lt			Objektas: Vienbutis gyvenamasis namas. V. Kudirkos g. 12A, Alytuje, rekonstravimo projektas.	
	Įmonės kodas: 302742416				
	Adresas: Algirdo g. 75, Vilnius tel.: +370 69 224224, el.p.: info@gethouse.lt, www.gethouse.lt				
BK 018067	PV	Vytautas Oželis		Brėžinys: Rūsio planas po darbų 1 : 100	Laida 0
KV2-12	PDV	Indrė Kabišiūtė			
	Arch	Vytautas Oželis			
TDP	Statytojas: Elena Ražanskienė		Žymuo: VIA-16-33-TDP-A-2.01	Lapas 1	Lapų 1

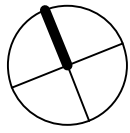

I aukšto mūro planas

1 : 100

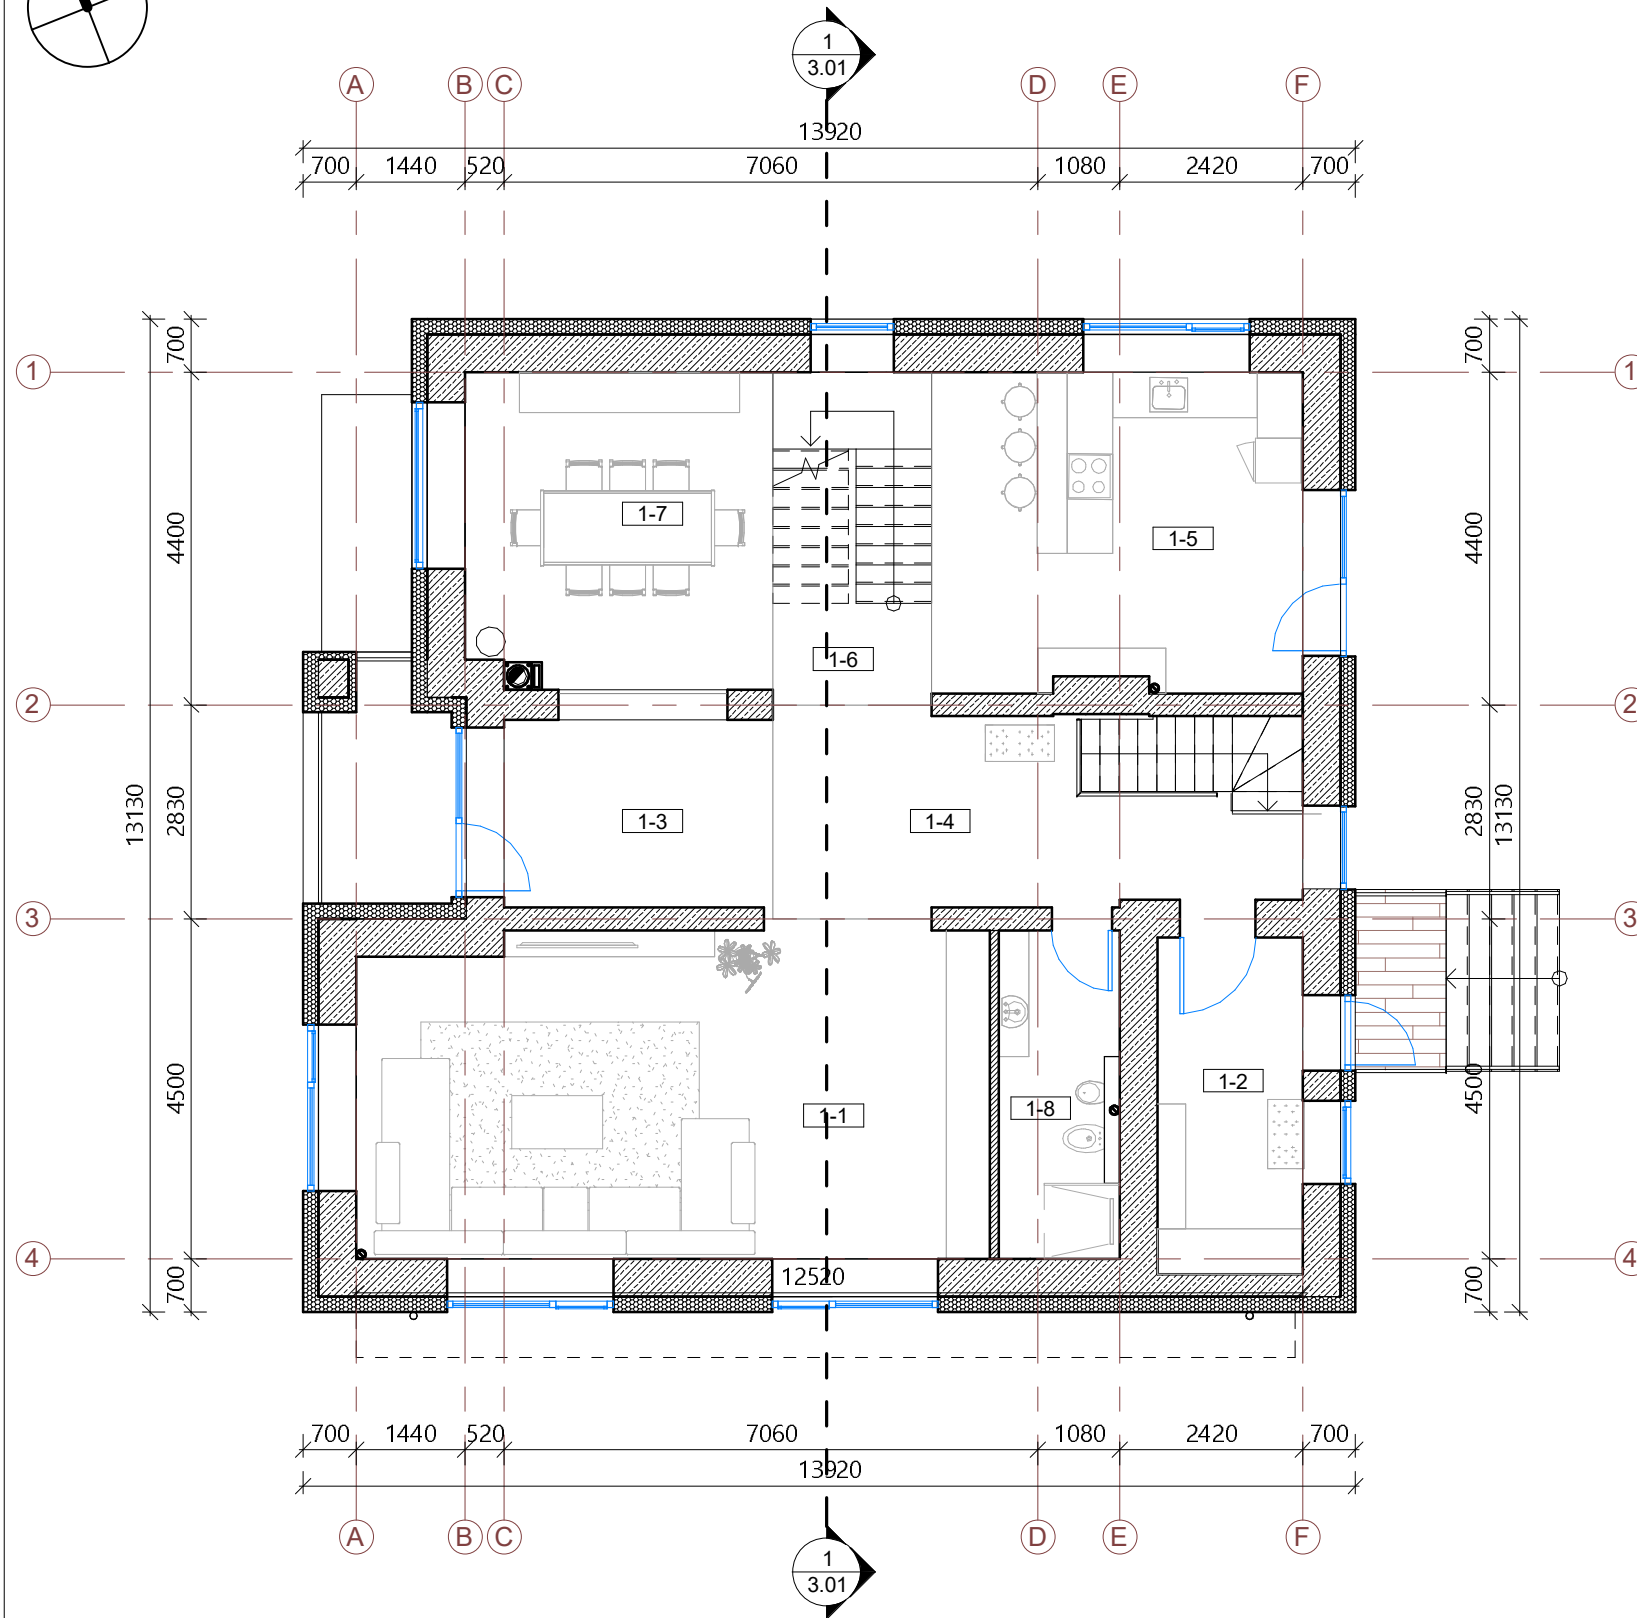

I aukšto patalpų eksplikacija		
Nr.	Pavadinimas	Plotas, kv. m
1-1	Svetainė	36.08 m ²
1-2	Tambūras	8.54 m ²
1-3	Biblioteka	8.80 m ²
1-4	Koridorius	14.96 m ²
1-5	Virtuvė	20.56 m ²
1-6	Laiptinė	9.24 m ²
1-7	Valgomasis	17.08 m ²
1-8	Vonia	6.62 m ²
		121.89 m ²



Sutartiniai žymėjimai

	Mūro siena
	Pertvara
	Šilumos izoliacija 200 mm
	Kaminas
	Lietvamzdis
	Langų ir durų žymėjimas
	Stogo projekcija

PASTABOS:

- Brėžinį žiūrėti kartu su planų, pjūvių, fasadų brėžiniais;
- Konstrukcijos, inžineriniai tinklai ir sistemos nesprenžiamos Architektūros projekte;
- Konstrukciniai elementai, jų skerspjūviai ir mazgai tikslinami atskiro konstrukcijų projekto metu;
- Projektas parengtas kadastrinių matavimų brėžinių pagrindu, todėl projekte nurodyti patalpų plotai gali skirtis nuo faktinių dydžių;
- Statybos metu išlaikyti angų pririšimą ir jų gabaritų nurodytus patalpų viduje;
- Visus matmenis tikslinti vietoje pagal faktinę situaciją;
- Langus ir lauko duris montuoti į apšiltinimo sluoksnį;

	UAB „VERTĖS INOVACIJA“ projektavimo studija GetHouse.LT Įmonės kodas: 302742416 Adresas: Algirdo g. 75, Vilnius tel.: +370 69 224224, el.p.: info@gethouse.lt, www.gethouse.lt			Objektas: Vienbutis gyvenamasis namas. V. Kudirkos g. 12A, Alytuje, rekonstravimo projektas.	
	BK 018067	PV	Vytautas Oželis		2017
	KV2-12	PDV	Indrė Kabišiuotė		2017
		Arch	Vytautas Oželis		2017
TDP	Statytojas: Elena Ražanskienė			Žymuo: VIA-16-33-TDP-A-2.02	Lapas 1 / Lapų 1

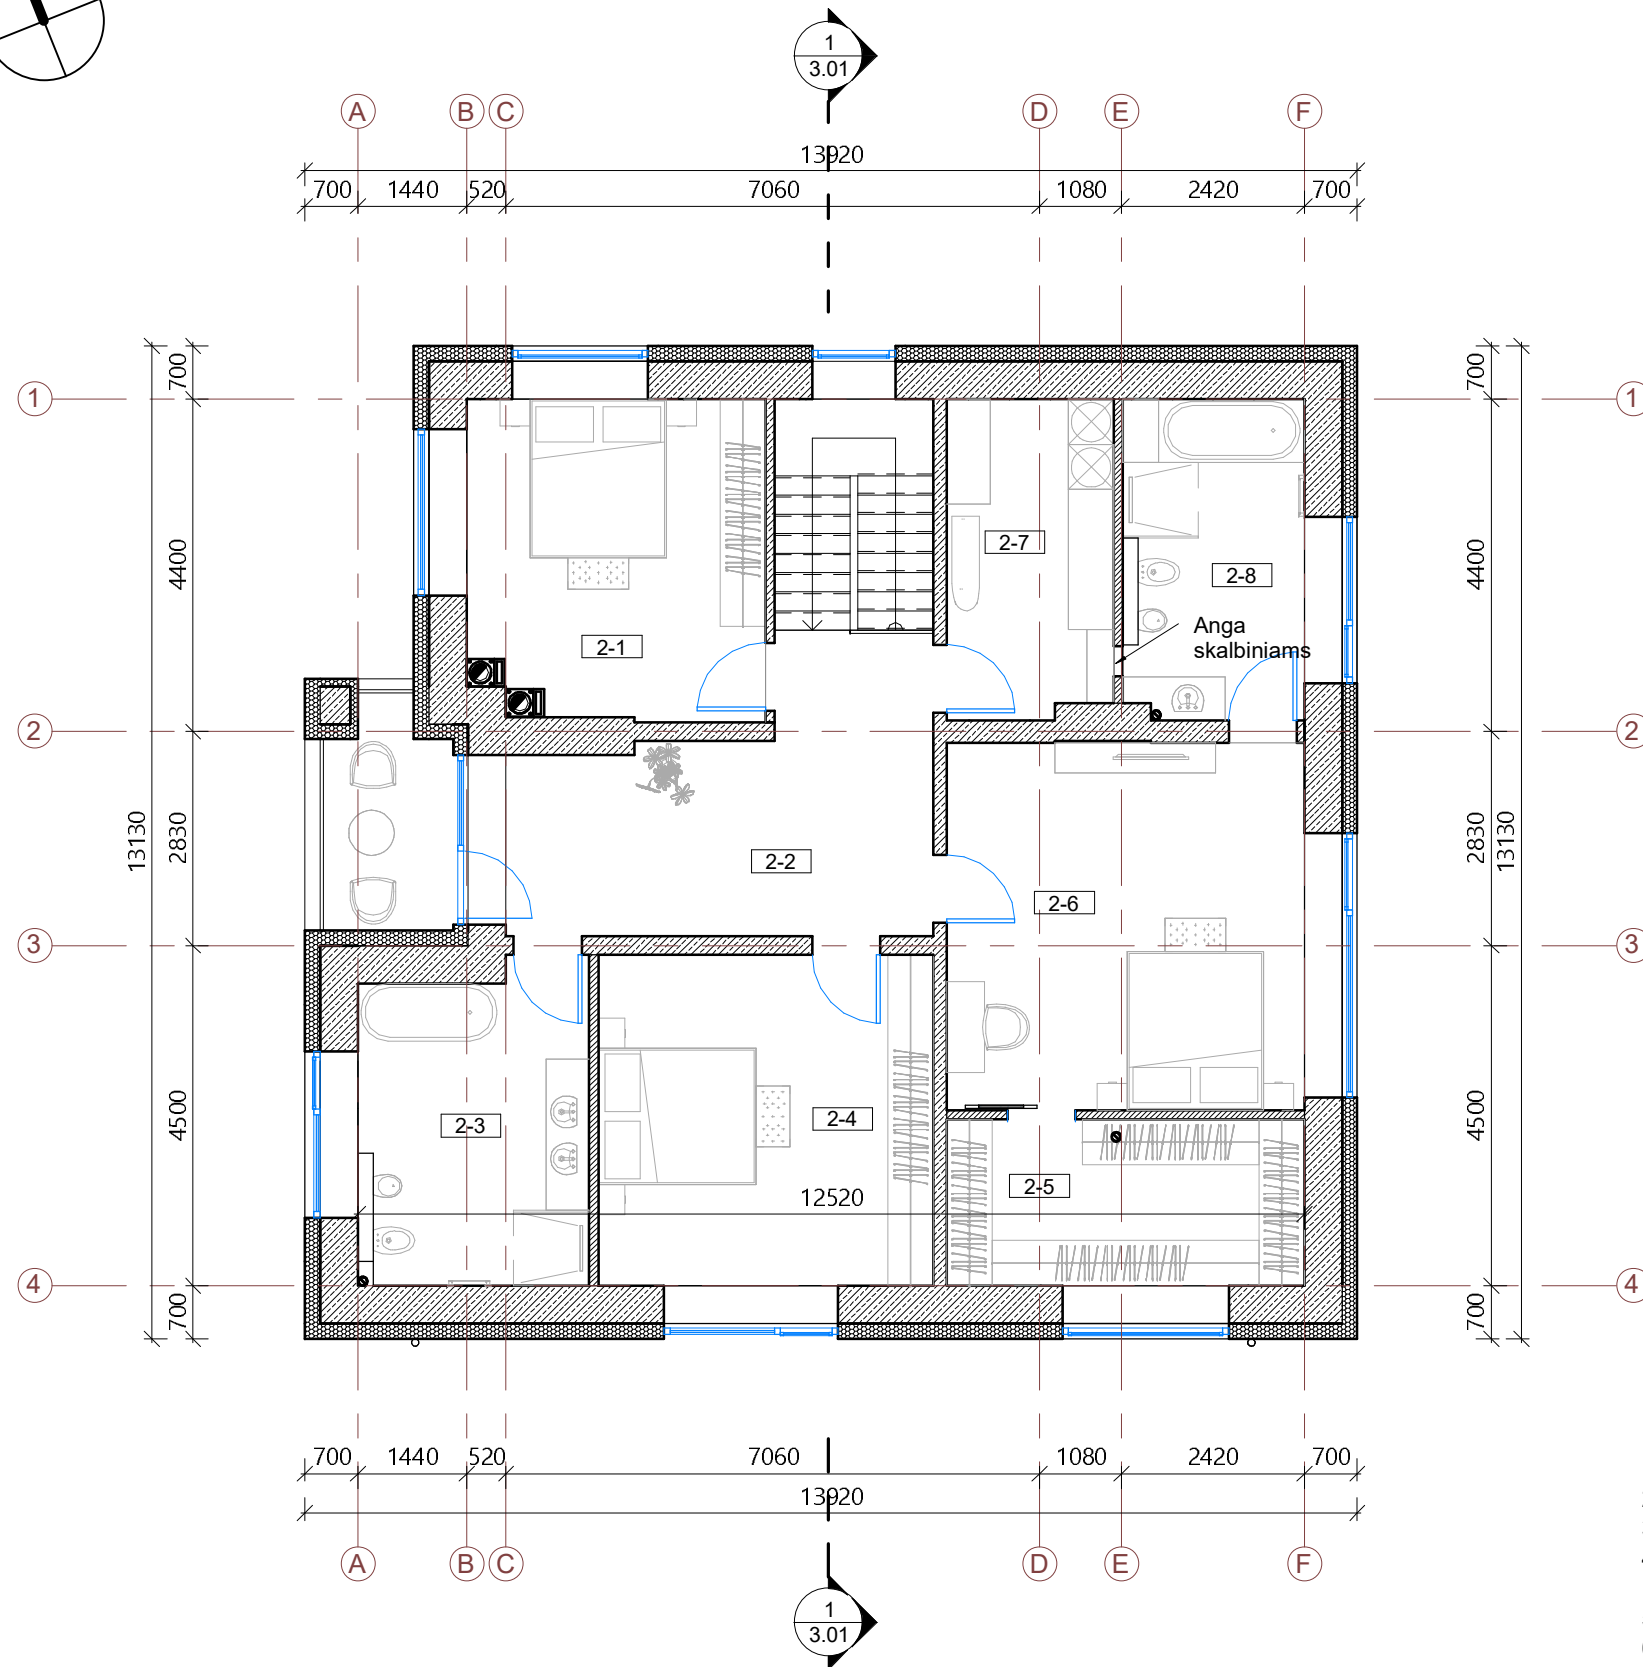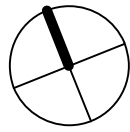

II aukšto planas po remonto

1 : 100

II aukšto patalpų eksplikacija

Nr	Pavadinimas	Plotas, kv. m
2-1	Kambarys	16.53 m ²
2-2	Koridorius	17.37 m ²
2-3	Vonia	12.30 m ²
2-4	Kambarys	19.38 m ²
2-5	Drabužinė	10.39 m ²
2-6	Miegamasis	23.03 m ²
2-7	Skalbykla	9.21 m ²
2-8	Vonia	10.11 m ²
		118.33 m ²


Sutartiniai žymėjimai

	Mūro siena
	Pertvara
	Šilumos izoliacija 200 mm
	Kaminas
	Lietvamzdis
L3	Langų ir durų žymėjimas
	Stogo projekcija

PASTABOS:


- Brėžinį žiūrėti kartu su planų, pjūvių, fasadų brėžiniais;
- Konstrukcijos, inžineriniai tinklai ir sistemos nesprenžiamos Architektūros projekte;
- Konstrukciniai elementai, jų skerspjūviai ir mazgai tikslinami atskiro konstrukcijų projekto metu;
- Projektas parengtas kadastrinių matavimų brėžinių pagrindu, todėl projekte nurodyti patalpų plotai gali skirtis nuo faktinių dydžių;
- Statybos metu išlaikyti angų pririšimą ir jų gabaritus nurodytus patalpų viduje;
- Visus matmenis tikslinti vietoje pagal faktinę situaciją;
- Langus ir lauko duris montuoti į apšiltinimo sluoksnį;

UAB „VERTĖS INOVACIJA“ projektavimo studija GetHouse.Lt Įmonės kodas: 302742416 Adresas: Algirdo g. 75, Vilnius tel.: +370 69 224224, el.p.: info@gethouse.lt, www.gethouse.lt	Objektas: Vienbutis gyvenamasis namas. V. Kudirkos g. 12A, Alytuje, rekonstravimo projektas.	
	BK 018067 PV Vytautas Oželis KV2-12 PDV Indrė Kabišiūtė Arch Vytautas Oželis	2017 2017 2017
TDP	Statytojas: Elena Ražanskienė	Žymuo: VIA-16-33-TDP-A-2.03 Lapas 1 Lapų 1

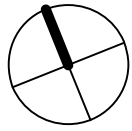

Stogo planas

1 : 100

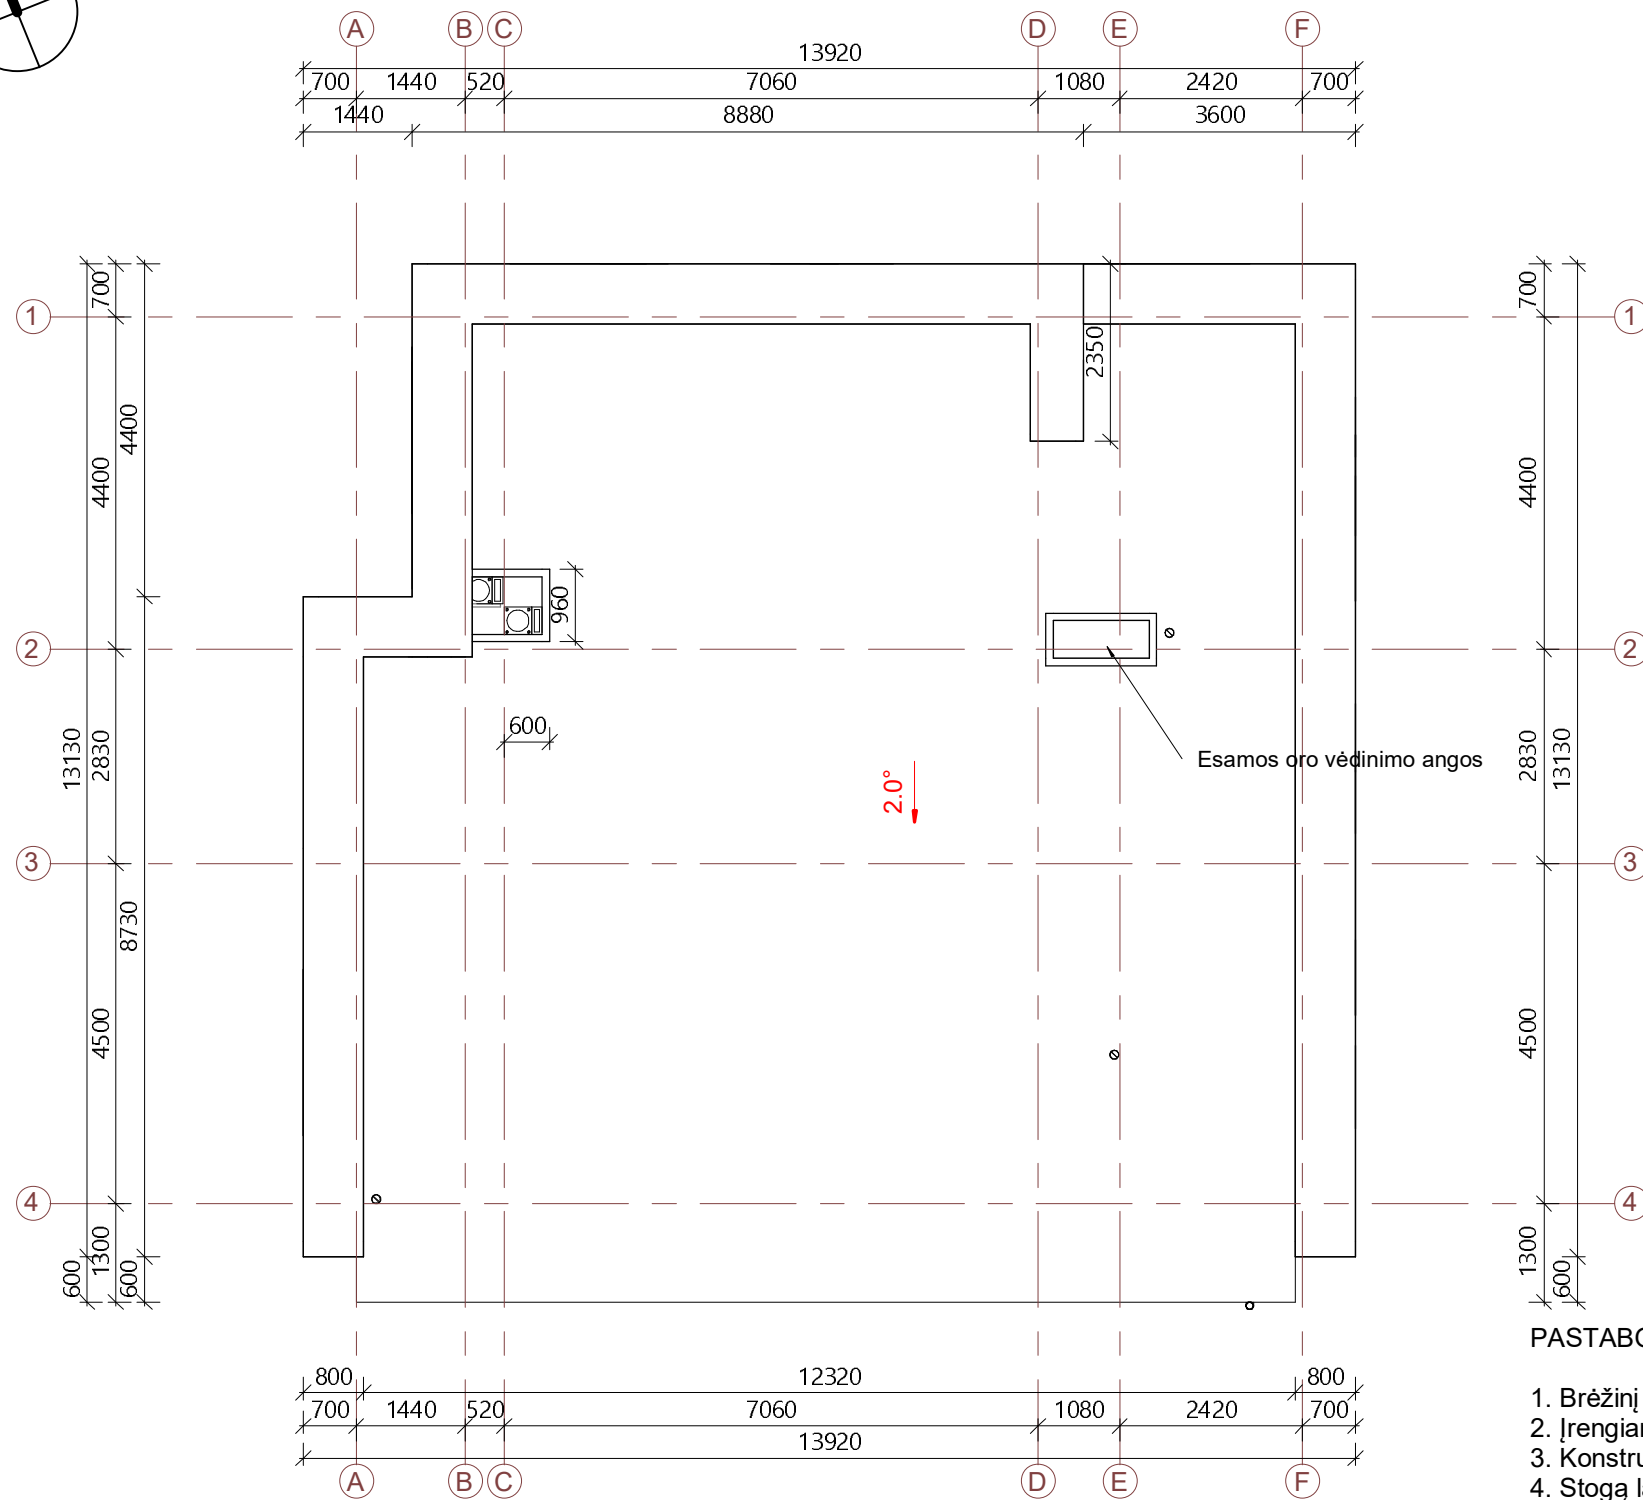

Stogo dengiamasis plotas
159.53 m²

Sutartiniai žymėjimai

	2°	Projektuojamas stogo nuolydis
		Kaminas

PASTABOS:

- Brėžinį žiūrėti kartu su planų, pjūvių, fasadų brėžiniais;
- Įrengiant vadovautis STR 2.05.02:2008 „Statinių konstrukcijos. Stogai“.
- Konstrukciniai elementai, jų skerspjūviai ir mazgai tikslinami atskiro konstrukcijų projekto metu;
- Stogą laikančių konstrukcijų degumas ne mažesnis kaip B-s3,d2 degumo klasės.
- Brėžinį žiūrėti kartu su planų, pjūvių, fasadų brėžiniais;
- Konstrukcijos, inžineriniai tinklai ir sistemos nesprenžiamos Architektūros projekte;
- Konstrukciniai elementai, jų skerspjūviai ir mazgai tikslinami atskiro konstrukcijų projekto metu;
- Projektas parengtas kadastrinių matavimų brėžinių pagrindu, todėl projekte nurodyti patalpų plotai gali skirtis nuo faktinių dydžių;
- Visus matmenis tikslinti vietoje pagal faktinę situaciją;
- Stogo konstrukciniam sprendimui naudoti medines dvitėjines sijas.

UAB „VERTĖS INOVACIJA“ projektavimo studija GetHouse.Lt Įmonės kodas: 302742416 Adresas: Algirdo g. 75, Vilnius tel.: +370 69 224224, el.p.: info@gethouse.lt, www.gethouse.lt	Objektas: Vienbutis gyvenamasis namas. V. Kudirkos g. 12A, Alytuje, rekonstravimo projektas.			
	BK 018067 PV Vytautas Oželis KV2-12 PDV Indrė Kabišiūtė Arch Vytautas Oželis	2017 2017 2017	Brėžinys: Stogo planas 1 : 100	Laida 0
TDP	Statytojas: Elena Ražanskienė	Žymuo: VIA-16-33-TDP-A-2.04	Lapas 1	Lapų 1


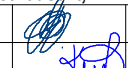
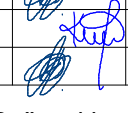
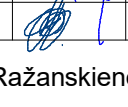
Pjūvis 1-1

1 : 100



PASTABOS:

1. Brėžinį žiūrėti kartu su planų, pjūvių, fasadų brėžiniais;
2. Konstrukcijos, inžineriniai tinklai ir sistemos nesprenžiamos Architektūros projekte;
3. Konstrukciniai elementai, jų skerspjūviai ir mazgai tikslinami atskiro konstrukcijų projekto metu;
4. Projektas parengtas kadastrinių matavimų brėžinių pagrindu, todėl projekte nurodyti patalpų plotai gali skirtis nuo faktinių dydžių;
5. Statybos metu išlaikyti angų pririšimą ir jų gabaritus nurodytus patalpų viduje;
6. Visus matmenis tikslinti vietoje pagal faktinę situaciją;
7. Langus ir lauko duris montuoti į apšiltinimo sluoksnį;

 UAB „VERTĖS INOVACIJA“ projektavimo studija GetHouse.Lt Įmonės kodas: 302742416 Adresas: Algirdo g. 75, Vilnius tel.: +370 69 224224, el.p.: info@gethouse.lt, www.gethouse.lt	Objektas: Vienbutis gyvenamasis namas. V. Kudirkos g. 12A, Alytuje, rekonstravimo projektas.						
	BK 018067 PV Vytautas Oželis  2017 KV2-12 PDV Indrė Kabišiūtė  2017 Arch Vytautas Oželis  2017	Brėžinys: Pjūvis 1 : 100	Laida 0				
TDP	Statytojas: Elena Ražanskienė	Žymuo: VIA-16-33-TDP-A-3.01	<table border="1"> <tr> <td>Lapas</td> <td>Lapų</td> </tr> <tr> <td>1</td> <td>1</td> </tr> </table>	Lapas	Lapų	1	1
Lapas	Lapų						
1	1						



Fasadas 1-4

1 : 100



Fasadas 4-1

1 : 100

Sutartiniai žymėjimai

	Tinko fasadas - RAL 8014
	Klinkerinių plytelių apdaila
	Tamsių plytelių cokolio apdaila

PASTABOS:

1. Brėžinyje pavaizduotos sąlyginės fasadų spalvos, gali neatitikti tikrų gaminių spalvų;
2. Fasado apdailos medžiagų bei gaminių atspalviai tikslinami statybos metu.
3. Konstrukcijos, inžineriniai tinklai ir sistemos nesprenžiamos Architektūros projekte;
4. Statybos metu išlaikyti angų pririšimą ir jų gabaritus nurodytus patalpų viduje;
5. Visus matmenis tikslinti vietoje pagal faktinę situaciją;
6. Langus ir lauko duris montuoti į apšiltinimo sluoksnį;

	UAB „VERTĖS INOVACIJA“ projektavimo studija GetHouse.Lt Įmonės kodas: 302742416 Adresas: Algirdo g. 75, Vilnius tel.: +370 69 224224, el.p.: info@gethouse.lt, www.gethouse.lt			Objektas: Vienbutis gyvenamasis namas. V. Kudirkos g. 12A, Alytuje, rekonstravimo projektas.					
	BK 018067	PV	Vytautas Oželis		2017	Brėžinys:	Fasadai	Laida	0
	KV2-12	PDV	Indrė Kabišiūtė		2017		1 : 100		
TDP	Arch	Vytautas Oželis		2017		Žymuo:	VIA-16-33-TDP-A-4.01	Lapas	Lapų
	Statytojas:	Elena Ražanskienė					1	1	

Fasadas A-F

1 : 100

Fasadas F-A

1 : 100



Sutartiniai žymėjimai

	Tinko fasadas - RAL 8014
	Klinkerinių plytelių apdaila
	Tamsių plytelių cokolio apdaila

PASTABOS:

- Brėžinyje pavaizduotos sąlyginės fasadų spalvos, gali neatitikti tikrų gaminių spalvų;
- Fasado apdailos medžiagų bei gaminių atspalviai tikslinami statybos metu.
- Konstrukcijos, inžineriniai tinklai ir sistemos nesprenžiamos Architektūros projekte;
- Statybos metu išlaikyti angų pririšimą ir jų gabaritus nurodytus patalpų viduje;
- Visus matmenis tikslinti vietoje pagal faktinę situaciją;
- Langus ir lauko duris montuoti į apšiltinimo sluoksnį;

UAB „VERTĖS INOVACIJA“ projektavimo studija GetHouse.Lt Įmonės kodas: 302742416 Adresas: Algirdo g. 75, Vilnius tel.: +370 69 224224, el.p.: info@gethouse.lt, www.gethouse.lt	Objektas: Vienbutis gyvenamasis namas. V. Kudirkos g. 12A, Alytuje, rekonstravimo projektas.			
	BK 018067 PV Vytautas Oželis KV2-12 PDV Indrė Kabišūtė Arch Vytautas Oželis	2017 2017 2017	Brėžinys: Fasadai. Gatvės išklotinė 1 : 100	Laida 0
TDP	Statytojas: Elena Ražanskienė	Žymuo: VIA-16-33-TDP-A-4.02	Lapas 1	Lapų 1



H GetHouse.Lt UAB „VERTĖS INOVACIJA“ projektavimo studija GetHouse.Lt Įmonės kodas: 302742416 Adresas: Algirdo g. 75, Vilnius tel.: +370 69 224224, el.p.: info@gethouse.lt, www.gethouse.lt				Objektas: Vienbutis gyvenamasis namas. V. Kudirkos g. 12A, Alytuje, rekonstravimo projektas.		
	BK 018067	PV	Vytautas Oželis	2017	Brėžinys: 3D vaizdas	Laida 0
	KV2-12	PDV	Indrė Kabišiūtė	2017		
	Arch	Vytautas Oželis	2017		Žymuo: VIA-16-33-TDP-A-5.01	Lapas 1
TDP	Statytojas: Elena Ražanskienė					Lapų 1



H UAB „VERTĖS INOVACIJA“ projektavimo studija GetHouse.Lt
 Įmonės kodas: 302742416
 Adresas: Algirdo g. 75, Vilnius
 tel.: +370 69 224224, el.p.: info@gethouse.lt, www.gethouse.lt


BK 018067	PV	Vytautas Oželis		2017
KV2-12	PDV	Indrė Kabišiūtė		2017
	Arch	Vytautas Oželis		2017

TDP **Statytojas:** Elena Ražanskienė

Objektas: Vienbutis gyvenamasis namas. V. Kudirkos g. 12A, Alytuje, rekonstravimo projektas.

Brėžinys:	3D vaizdas	Laida	0
Žymuo:	VIA-16-33-TDP-A-5.02	Lapas	1
		Lapų	1



 UAB „VERTĖS INOVACIJA“ projektavimo studija GetHouse.Lt Įmonės kodas: 302742416 Adresas: Algirdo g. 75, Vilnius tel.: +370 69 224224, el.p.: info@gethouse.lt, www.gethouse.lt	Objektas:		Vienbutis gyvenamasis namas. V. Kudirkos g. 12A, Alytuje, rekonstravimo projektas.					
	BK 018067	PV	Vytautas Oželis	2017	Brėžinys:	Vizualizacija su aplinka	Laida	0
	KV2-12	PDV	Indrė Kabišiūtė	2017				
	Arch	Vytautas Oželis	2017		Žymuo:	VIA-16-33-TDP-A-6.01	Lapas	Lapų
TDP	Statytojas:		Elena Ražanskienė				1	1