Vidzgirio #6
reikia
koreguoti?

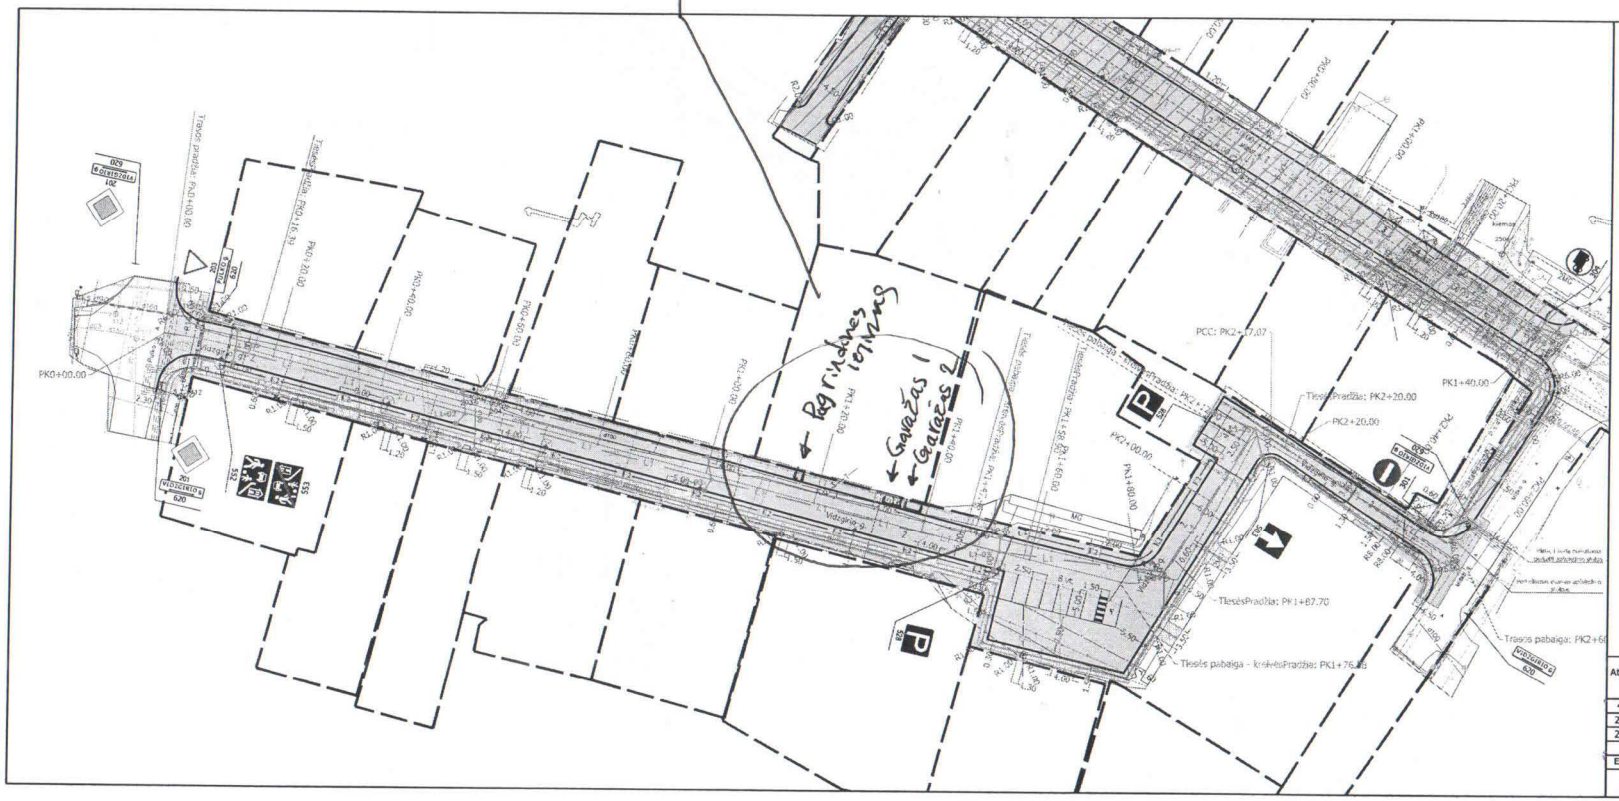

Atestato Nr.	UAB PLENTPROJEKTAS			VIDZGIRIO GATVĖS REKONSTRAVIMO ALYTUJE TECHNINIS PROJEKTAS
4954				
24492	PV	A. Sirtautas	2017.04	
25887	PDV	A. Vilkelis	2017.04	PROJEKTINIAI PASIŪLYMAI M 1:500
	INŽ	L. Dudavičius	2017.04	Laida: O
Etapas: TP	Alytaus miesto savivaldybės administracija			0288-TP-SD-01
				Lapas: 1 / Lapų: 1