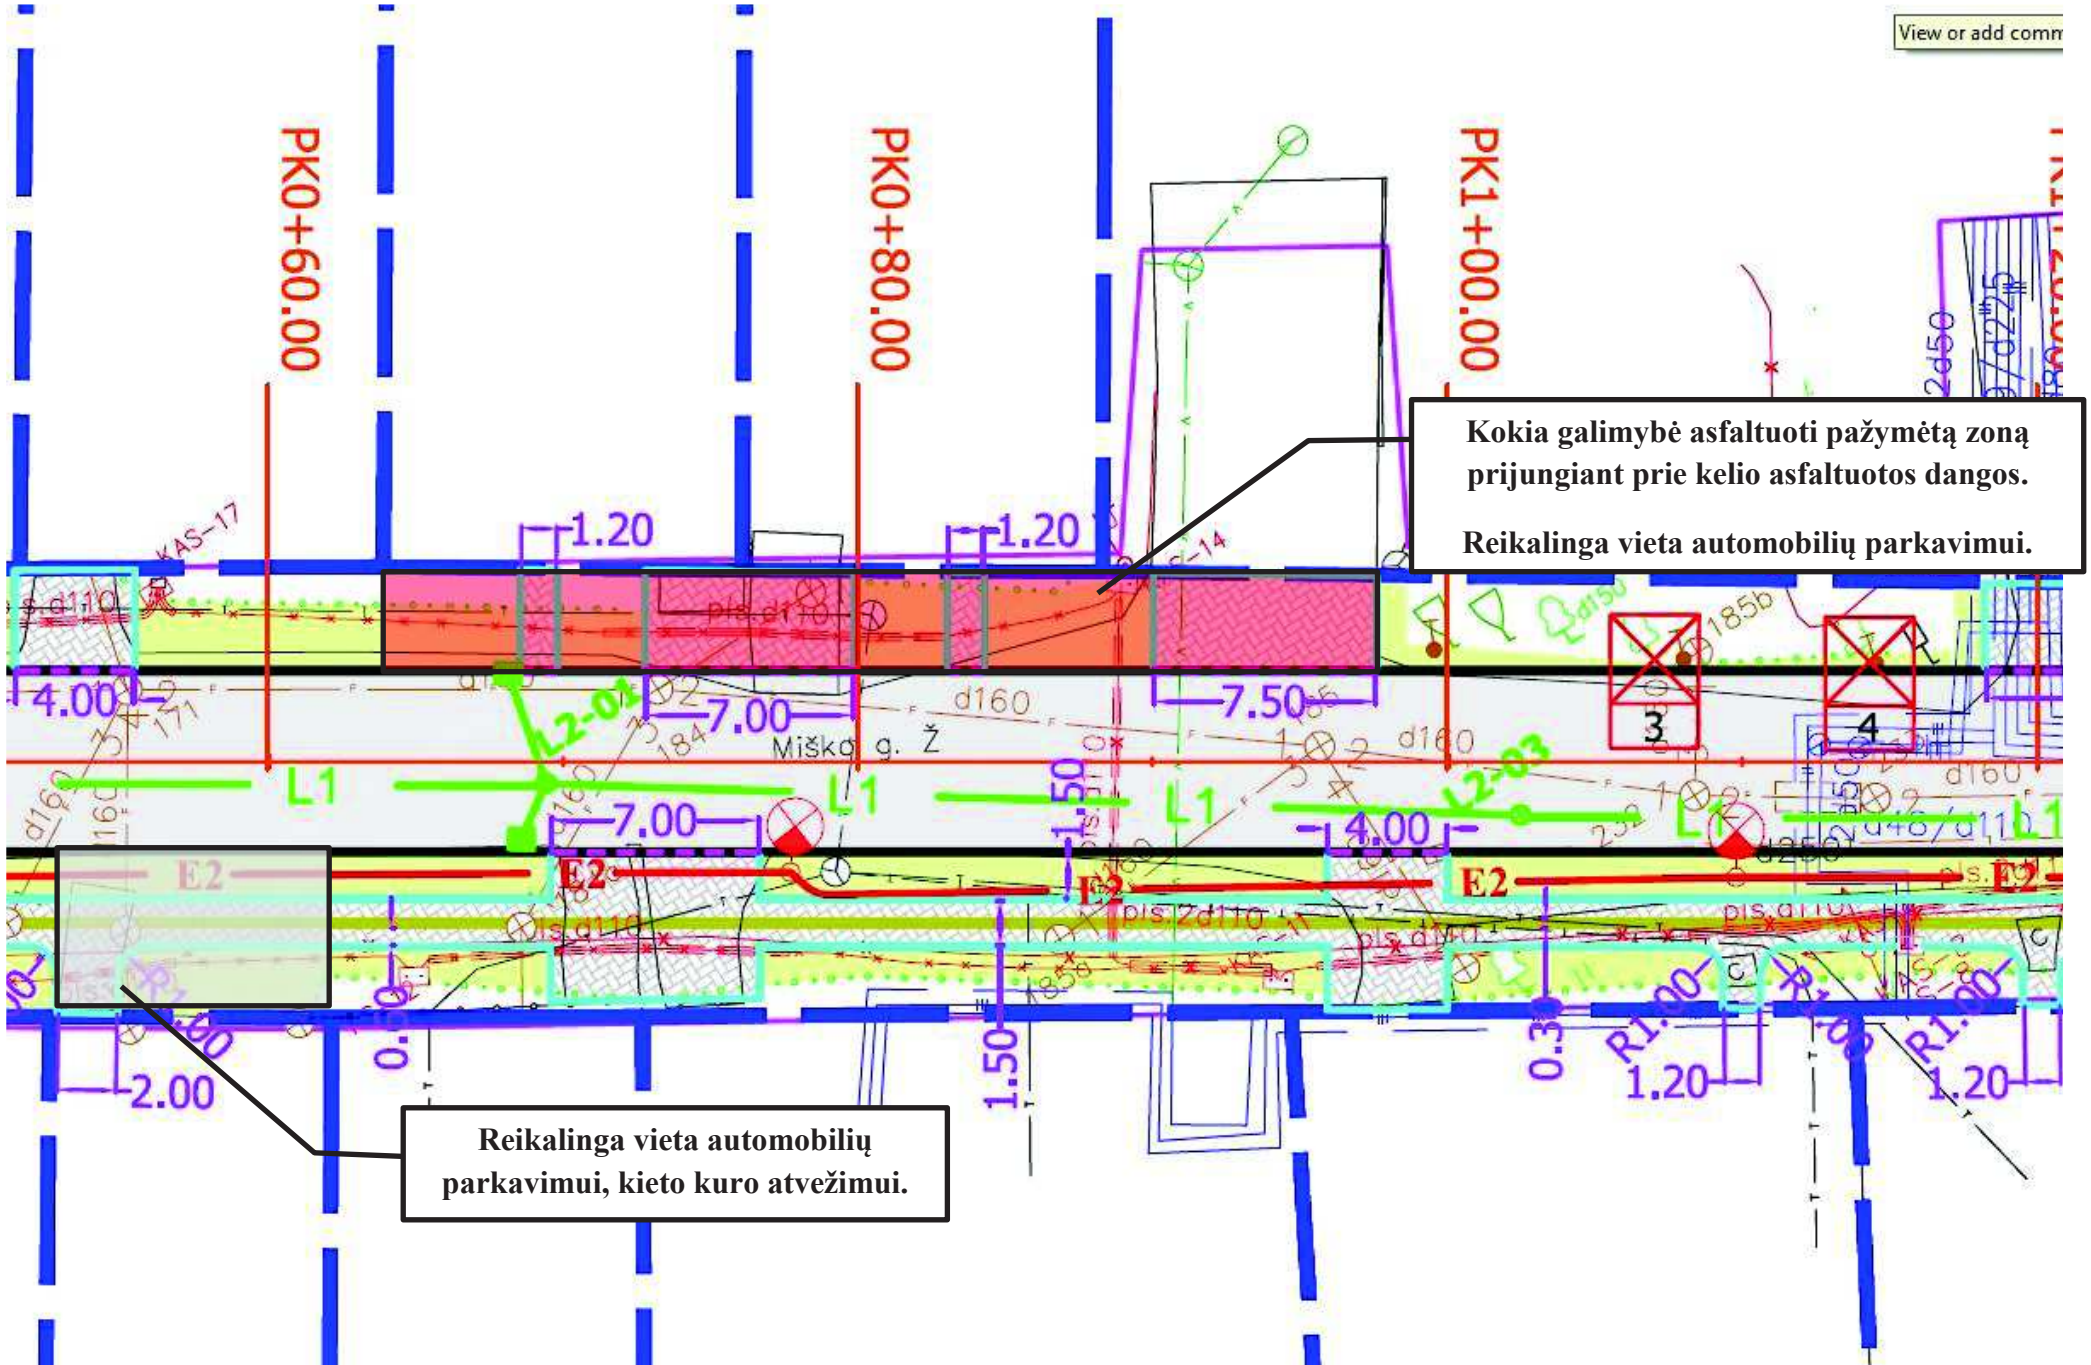
View or add comm
PK0+60.00
PK0+80.00
PK1+00.00
Kokia galimybė asfaltuoti pažymėtą zoną prijungiant prie kelio asfaltuotos dangos.
Reikalinga vieta automobilių parkavimui.
Reikalinga vieta automobilių parkavimui, kieto kuro atvežimui.
1.20
1.20
4.00
7.00
7.50
7.00
4.00
2.00
1.50
1.50
0.30
0.30
R1.00
R1.00
1.20
1.20
L1
L1
L1
L2-01
L2-03
E2
E2
E2
E2
Miško g. Ž
d160
d160
d160
3
4