
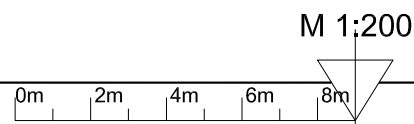



PATALPŲ EKSPLIKACIJA

NR.	PAVADINIMAS	PLOTAS, m ²
1	TAMBŪRAS	5
2	HOLAS	19
3	POILSIO KAMBARYS	11
4	WC	3
5	ŠARVOJIMO SALĖ	98
6	TAMBŪRAS	5
7	HOLAS	13
8	POILSIO KAMBARYS	10
9	WC	3
10	ŠARVOJIMO SALĖ	56
11	TAMBŪRAS	5
12	HOLAS	13
13	POILSIO KAMBARYS	10
14	WC	3
15	ŠARVOJIMO SALĖ	70
16	PARDUOTUVĖ	41
17	KORIDORIUS	3
18	FLORISTO PATALPA	11
19	KORIDORIUS	40
20	SANDĖLIS	17
21	KATILINĖ	10
22	POILSIO KAMBARYS	15
23	KORIDORIUS	3
24	PERSIRENGIMO PATALPA	7
25	DUŠAS	2
26	WC	3
27	INVENTORIAUS PATALPA	14
28	PALAIKŲ PARUOŠIMO IR LAIKYMO PATALPA	20
29	GARAŽAS	39
BENDRAS PLOTAS		604


AUKŠTO PLANAS M1:200

Atestato Nr.	 UAB "BIURAS R" Kaunas, Neries Krantinė 16, telefon.: 20 68 95, 8-687-186-58 http://www.namoprojektas.eu , project.w3Jt.Info@namoprojektas.eu			Laidojimo biuro su ritualinių paslaugų patalpomis statybos, Punsko g. 30, Alytuje, projektas. Nauja statyba. Neypatingas statinys.	
	24 162	Įm. vad.	R. Kemežys	PLANAS M 1:200	Laida
	Pr. vad.	R. Kemežys	0		
	Proj. aut.	A. Skarupskaitė			
TDP	STATYTOJAS: UAB "Korsita" į.k. 304262978			PROJEKTINIAI PASIŪLYMAI	Lapas Lapų
					1 3



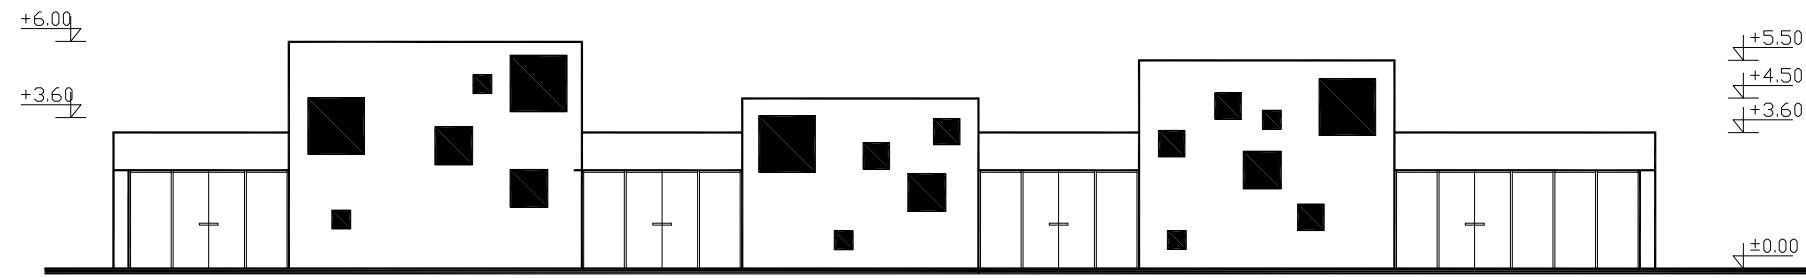

PAGRINDINIS (PUNSKO G.) FASADAS M 1:200

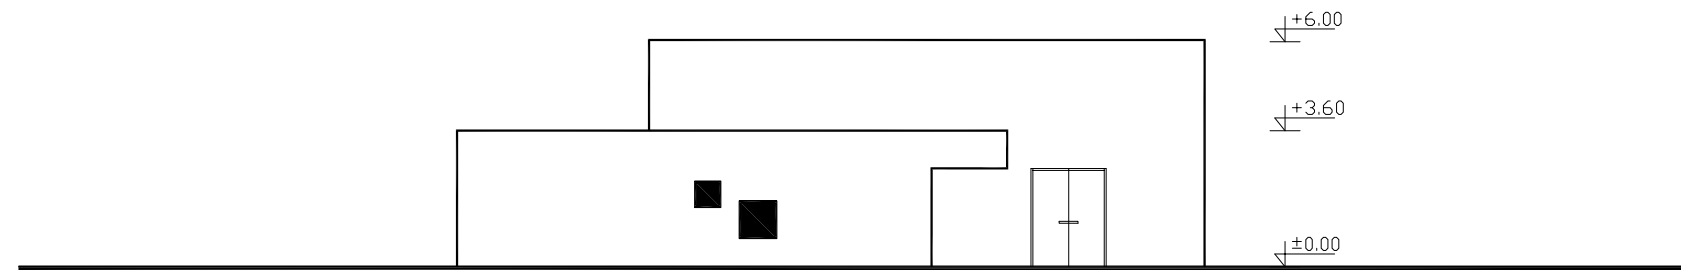


PIETINIS FASADAS M 1:200




PAGRINDINIS (PUNSKO G.) FASADAS M 1:200

M 1:200

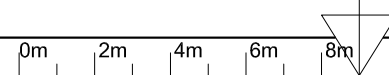

Atestato Nr.	 UAB "BIURAS R" Kaunas, Neris Krantinė 16, telefon.: 20 68 95, 8-687-186-58 http://www.namoprojektas.eu , project.w3Jt.Info@namoprojektas.eu			Laidojimo biuro su ritualinių paslaugų patalpomis statybos, Punsko g. 30, Alytuje, projektas. Nauja statyba. Neypatingas statinys.				
	24 162	Įm. vad.	R. Kemežys			FASADAI M 1:200	Laida	0
		Pr. vad.	R. Kemežys				Lapas	2
TDP		Proj. aut.	A. Skarupskaitė			PROJEKTINIAI PASIŪLYMAI	Lapų	3
	STATYTOJAS: UAB "Korsita" į.k. 304262978							



Atestato Nr.	 UAB "BIURAS R" Kaunas, Neries Krantinė 16, telefon.: 20 68 95, 8-687-186-58 http://www.namoprojektas.eu , project.w3Jt.Info@namoprojektas.eu			Laidojimo biuro su ritualinių paslaugų patalpomis statybos, Punsko g. 30, Alytuje, projektas. Nauja statyba. Neypatingas statinys.				
	24 162	Įm. vad.	R. Kemežys			VIZUALIZACIJA	Laida	0
	Pr. vad.	R. Kemežys					PROJEKTINIAI PASIŪLYMAI	Lapas
TDP	Proj. aut.	A. Skarupskaitė			STATYTOJAS: UAB "Korsita" į.k. 304262978	3		3

