


IŠTRAUKA IŠ ALYTAUS MIESTO SAVIVALDYBĖS TERITORIJOS BENDROJO PLANO KEITIMO KOREGAVIMO PLANO, PATVIRTINTO ALYTAUS MIESTO SAVIVALDYBĖS TARYBOS 2024-08-29 SPRENDIMU NR. T-279 „DĖL ALYTAUS MIESTO BENDROJO PLANO KEITIMO KOREGAVIMO PATVIRTINIMO“

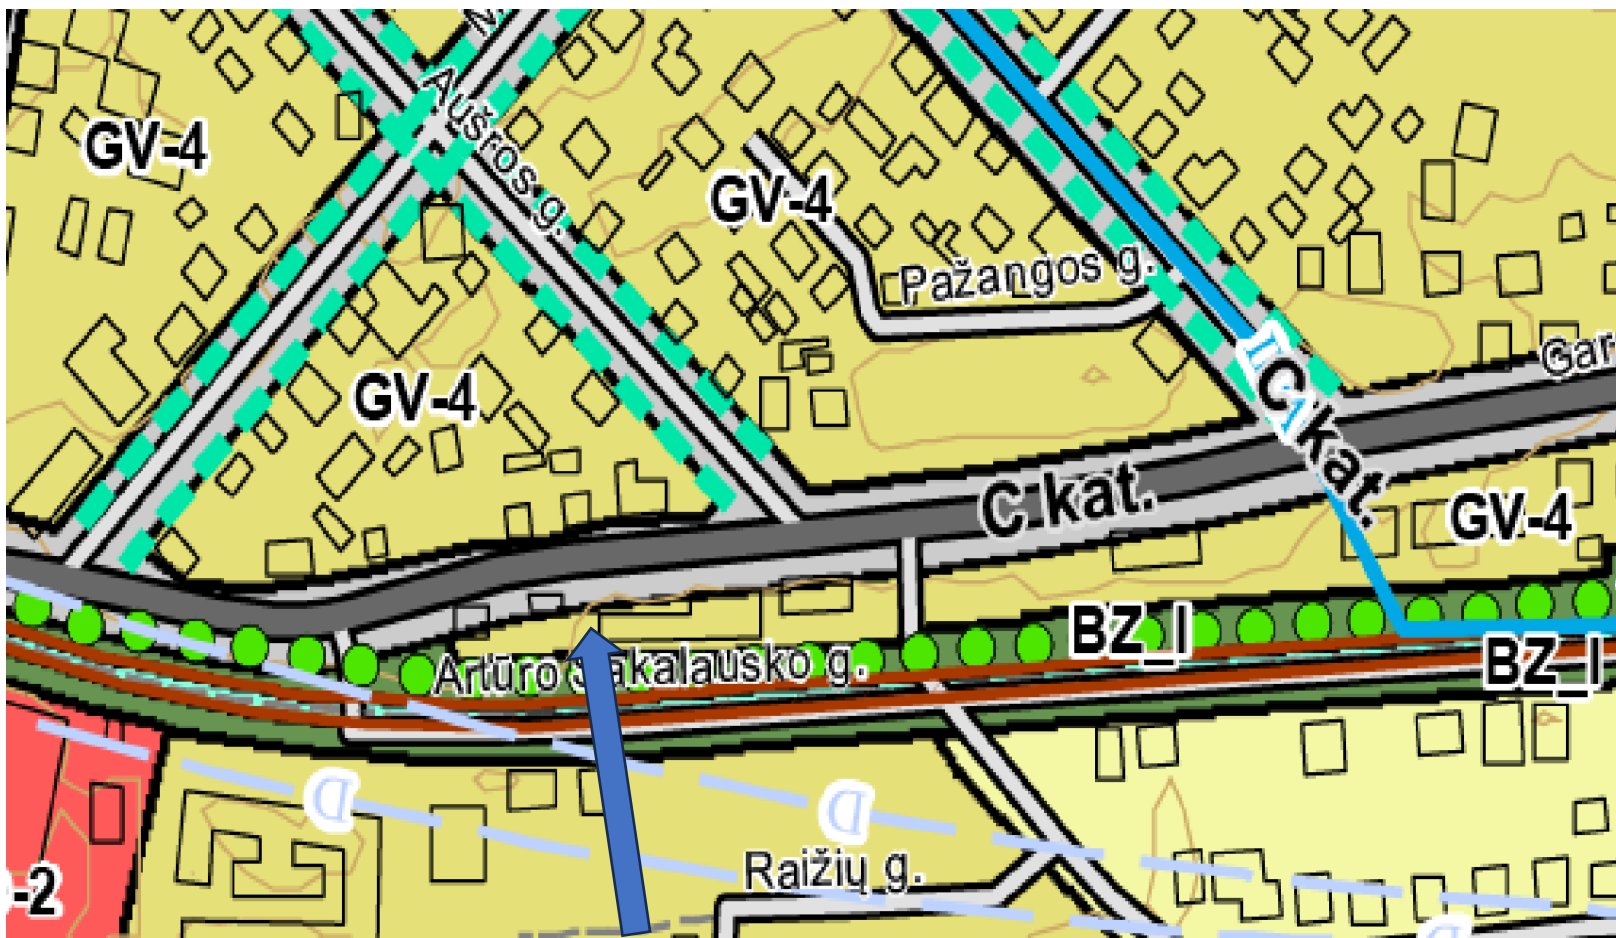

Žemės sklypas, unikalus Nr. 4400-0035-0812, kadastro Nr. 1101/0025:1188 Alytaus m. k.v.