


## Kelio ženklų išdėstymo schema

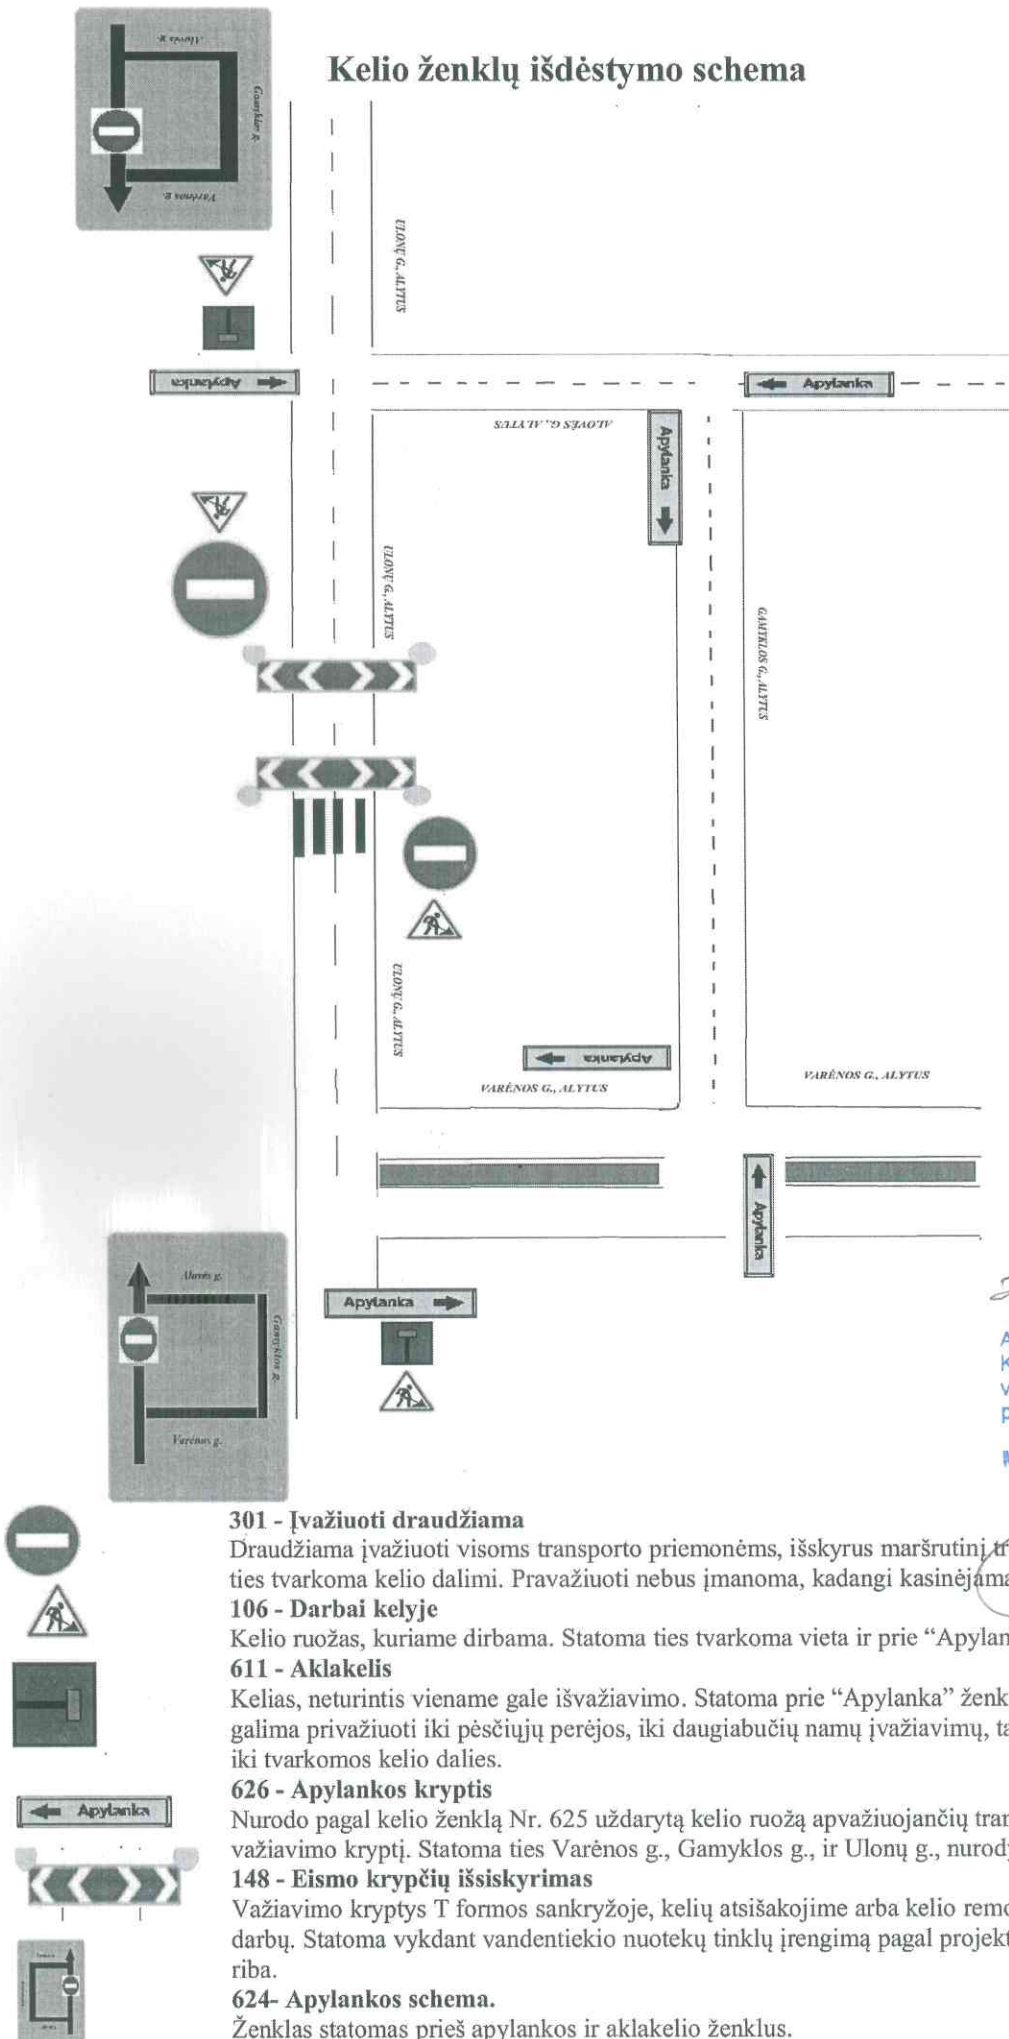

2020-09-01  
 Alytaus apskrities VPK  
 Kelių policijos skyriaus  
 veiklos organizavimo ir  
 prevencijos grupės vyresnysis tyrėjas  
**Marius Vilkelis**

### 301 - Įvažiuoti draudžiama

Draudžiama įvažiuoti visoms transporto priemonėms, išskyrus maršrutinį transportą. Statoma ties tvarkoma kelio dalimi. Pravažiuoti nebus įmanoma, kadangi kasinėjama kelio dalis.

### 106 - Darbai kelyje

Kelio ruožas, kuriame dirbama. Statoma ties tvarkoma vieta ir prie "Apylanka" ženklų.

### 611 - Aklakelis

Kelias, neturintis viename gale išvažiavimo. Statoma prie "Apylanka" ženklų, kadangi bus galima privažiuoti iki pėsčiųjų perėjos, iki daugiabučių namų įvažiavimų, tačiau ne toliau kaip iki tvarkomos kelio dalies.

### 626 - Apylankos kryptis

Nurodo pagal kelio ženklą Nr. 625 uždarytą kelio ruožą apvažiuojančių transporto priemonių važiavimo kryptį. Statoma ties Varėnos g., Gamyklos g., ir Ulonų g., nurodyta schemoje.

### 148 - Eismo krypčių išsiskyrimas

Važiavimo kryptys T formos sankryžoje, kelių atšakojime arba kelio remonto, statybos darbų. Statoma vykdant vandentiekio nuotekų tinklų įrengimą pagal projektą ties kasinėjimo riba.

### 624 - Apylankos schema.

Ženklas statomas prieš apylankos ir aklakelio ženklus.

Schemą parengė UAB "Nerda"

Nukreipiant transporto priemones per apylankas - Varėnos, Gamyklos ir Alovės gatves.