
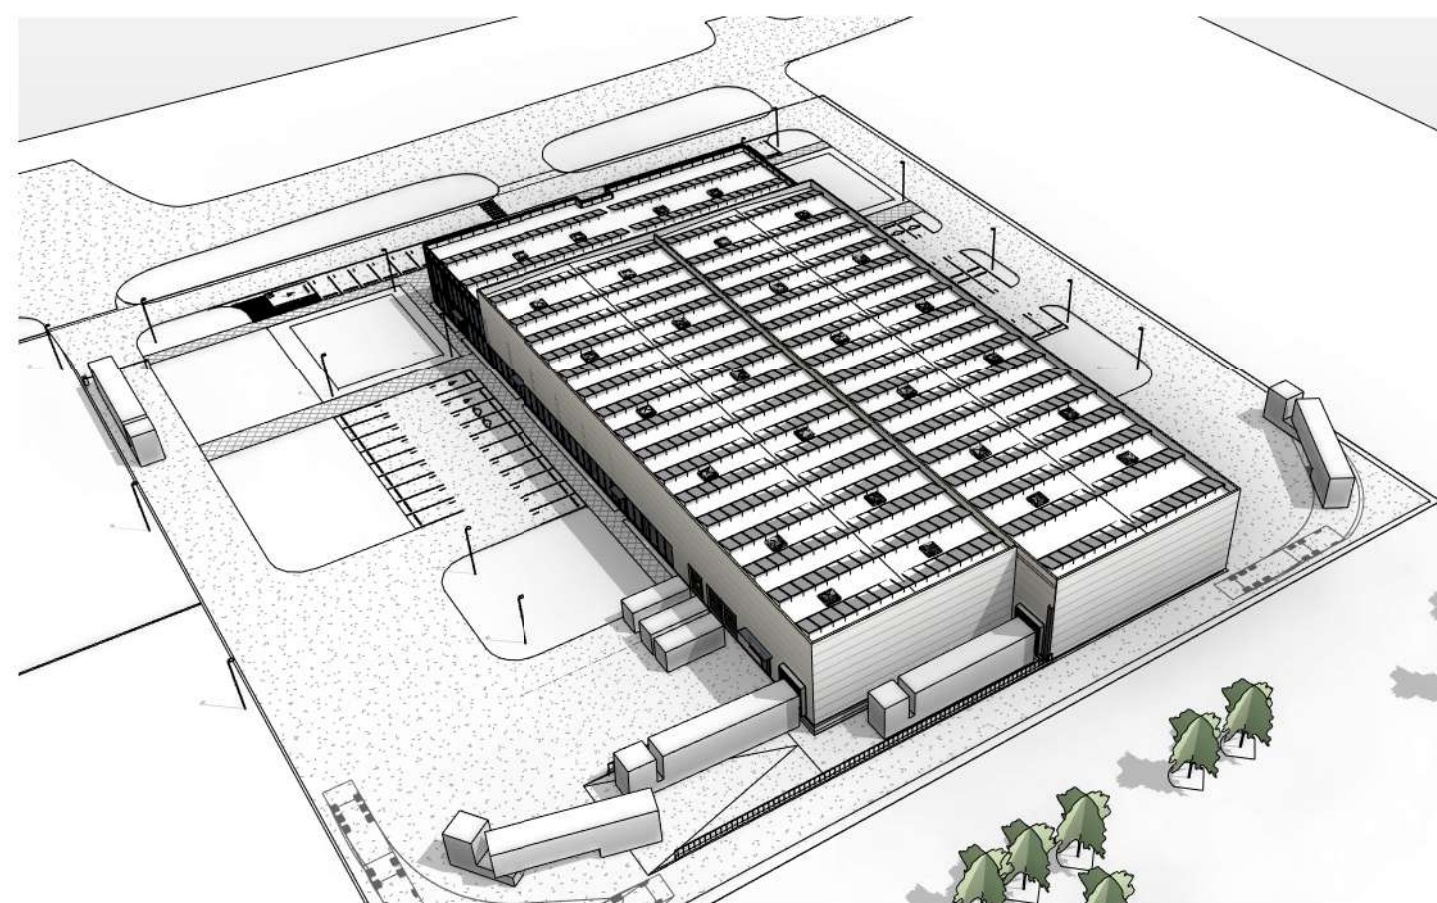
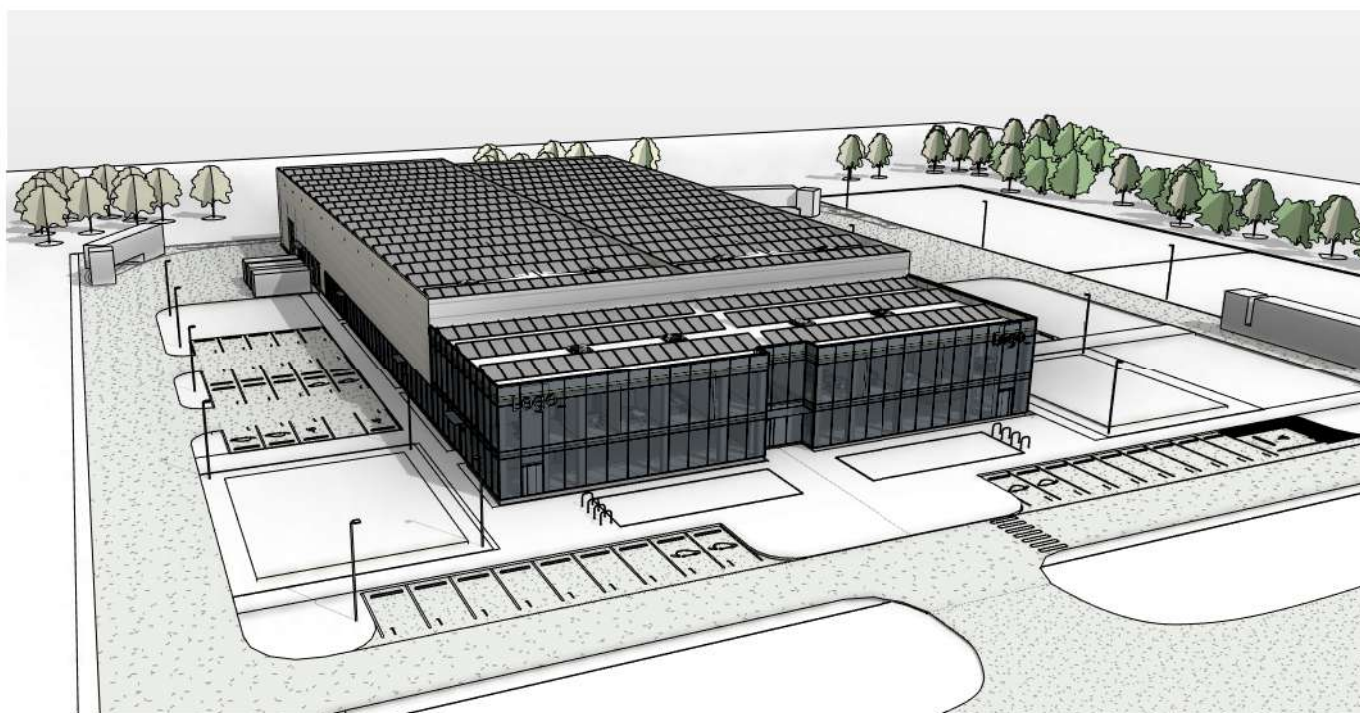

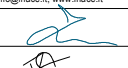

 


0	2024-03	Statybos leidimui				
Laida	Išleidimo data	Laidos statusas. Keitimo priežastis				
Kval. patv. dok. Nr.	 <small>Architecture Construction Engineering</small>	<small>"IN Ace", UAB (m.k. 300935637, Adresas: Saulėtekio al. 15, 613kub., Vilnius, tel. +37063601000 info@inace.lt, www.inace.lt</small>		Statinio projekto pavadinimas:		
KA37460		PV	M. Zabinas	Gamybos paskirties pastato, Verslo g. 1 ir Verslo g. 3, Alytus, statybos projektas		
A 2232		PDV	J. Stefanovič			
BK 015000	ARCH	K. Mackevičius				
				Dokumento pavadinimas	Laida	
				Vizualizacijos 2	0	
				M:		
LT	Statytojas ir (arba) užsakovas Alytaus miesto savivaldybės administracija		Dokumento žymuo: IN2401-01-PP.B_06		Lapas	Lapų



0	2024-03	Statybos leidimui		
Laida	Išleidimo data	Laidos statusas. Keitimo priežastis		
Kval. patv. dok. Nr.	 Architecture Construction Engineering <small>"IN Ace", UAB (m.k. 300935637,                  Adresas: Šaukštelio al. 15, 613kub.,                  Vilnius,                  tel. +37063601000                  info@inace.lt, www.inace.lt</small>	Statinio projekto pavadinimas: Gamybos paskirties pastato, Verslo g. 1 ir Verslo g. 3, Alytus, statybos projektas		
KA37460		PV	M. Zabinas	  
A 2232		PDV	J. Stefanovič	
BK 015000		ARCH	K. Mackevičius	
			Dokumento pavadinimas	Laida
			Vizualizacijos 1	0
			M:	
LT	Statytojas ir (arba) užsakovas Alytaus miesto savivaldybės administracija		Dokumento žymuo: IN2401-01-PP.B_05	Lapas
				Lapų