



Technology Engineering Consulting



UAB TEC Industry, Savanorių pr. 109, LT-44208 Kaunas, tel. nr.: +370 660 29 192, www.tec.lt

STATYTOJAS	UAB „ALYTAUS ŠILUMOS TINKLAI“		
PROJEKTUOTOJAS	UAB TEC INDUSTRY		
PROJEKTO PAVADINIMAS	KITOS PASKIRTIES INŽINERINIO STATINIO STATYBOS IR SANDĖLIAVIMO PASKIRTIES PASTATO (19F1P) PAPRASTOJO REMONTO, PRAMONĖS G. 9 ALYTUJE PROJEKTINIAI PASIŪLYMAI		
PROJEKTO NUMERIS	20032S1VL		
PROJEKTO ETAPAS	PROJEKTINIAI PASIŪLYMAI		
BYLOS ŽYMUO	PP	BYLOS LAIDA	0
BYLOS IŠLEIDIMO DATA	2021-08		

PV 33902 VAIDAS LAUKAITIS

Parašas

PDV A1331 GRETA KUČIKIENĖ

Parašas

UAB TEC Industry Savanorių pr. 109, LT-44208, Kaunas	KITOS PASKIRTIES INŽINERINIO STATINIO STATYBOS IR SANDĖLIAVIMO PASKIRTIES PASTATO (19F1P) PAPRASTOJO REMONTO, PRAMONĖS G. 9 ALYTUJE, PROJEKTINIAI PASIŪLYMAI
--	--

Pasiūlymų tikslas - išreikšti Statytojo sumanytų statinių ir kitų pagrindinių sprendinių įdėją, informuoti visuomenę apie planuojamo objekto projektavimą ir statybą bei specialiesiems architektūros reikalavimams, specialiesiems saugomos teritorijos tvarkymo ir apsaugos reikalavimams, specialiesiems paveldosaugos reikalavimams nustatyti.

Visuomenės informavimui, apie parengtus projektinius pasiūlymus, ant statybos sklypo (teritorijos) ribos pagal STR 1.04.04:2017 „Statinio projektavimas, projekto ekspertizė“ reikalavimus įrengiamas informacinis standas, standas įrengiamas 10 darbo dienų trukmei (iki viešo susirinkimo įvyksiančio įmonės patalpose) bei ta pati informacija kaip ir stende paskelbiama Alytaus miesto savivaldybės internetiniame puslapyje.

STATINIŲ STATYBOS VIETA:

Pramonės g. 9, Alytus 62175;

Sklypo centro koordinatės X/Y_ 6031756/ 500695;

Sklypo unikalus nr. - 1101-0001-0092;

Sklypo kadastrinis numeris - 1101/0001:92 Alytaus m. k.v.;


Sklypo - paskirtis - Kita;

Sklypo naudojimo būdas - Pramonės ir sandėliavimo objektų teritorijos.


Projekte numatomi naujo kamino sumontavimo, seno vandens šildymo katilo su pagalbiniais įrenginiais demontavimo, naujų katilų su dūmų ekonomizeriais sumontavimo, rezervinio kuro talpų ir kitų projektinių sprendinių susijusių su projektavimo užduoties įgyvendinimu darbai. Naujai sumontuotus katilus ir pagalbinius įrenginius prijungti prie katilinės elektros energijos tiekimo tinklų, numatant elektros energijos apskaitos prietaisus kiekvienam katilui atskirai.


Statiniai ir įrenginiai projektuojami apstatytoje gamybinėje teritorijoje. Projekto sprendinius apimančiose vietose medžių ar krūmų nėra. Inžineriniai tinklai yra pažymėti toponuotraukoje. Šioje projekto dalyje pateikti sprendiniai esamų inžinerinių tinklų nekeičia. Artimiausias vandens telkinys, nuo projektuojamų statinių ~130m. Kultūros paveldo vertybių ar jų apsaugos zonų sklype nėra.


Numatomų statinių sąrašas (statybos rūšis, pagrindinė naudojimo paskirtis, kategorija):


0	2021-08	PROJEKTINIAI PASIŪLYMAI		
LAIDA	IŠLEIDIMO DATA	LAIDOS STATUSAS. KEITIMO PRIEŽASTIS (JEI TAIKOMA)/		
KVAL. PATV. DOK. NR			STATINIO PROJEKTO PAVADINIMAS	
33902	PV	VAIDAS LAUKAITIS	KITOS PASKIRTIES INŽINERINIO STATINIO STATYBOS IR SANDĖLIAVIMO PASKIRTIES PASTATO (19F1P) PAPRASTOJO REMONTO, PRAMONĖS G. 9 ALYTUJE, PROJEKTINIAI PASIŪLYMAI	
A1331	PDV	GRETA KUČIKIENĖ	DOKUMENTO PAV.	LAIDA
			AIŠKINAMASIS RAŠTAS	0
lt	STATYTOJAS IR (ARBA) UŽSAKOVAS		DOKUMENTO ŽYMUO	LAPAS
	UAB "ALYTAUS ŠILUMOS TINKLAI"		20032S1VL-PP_AR	LAPŲ
				1
				2

UAB TEC Industry Savanorių pr. 109, LT-44208, Kaunas	KITOS PASKIRTIES INŽINERINIO STATINIO STATYBOS IR SANDĖLIAVIMO PASKIRTIES PASTATO (19F1P) PAPRASTOJO REMONTO, PRAMONĖS G. 9 ALYTUJE, PROJEKTINIAI PASIŪLYMAI								
<p>01 - Pastatas (sandėlis) - paprastasis remontas; sandėliavimo paskirtis; neypatingasis statinys.</p> <p>02 – Kaminas - nauja statyba; kitos paskirties inžinerinis statinys ; ypatingasis statinys.</p> <p>03 - Aikštelė; nauja statyba; kitos paskirties inžinerinis statinys; II-os grupės nesudėtingasis.</p> <p>Bendrieji rodikliai</p>									
I SKYRIUS SKLYPAS									
Pavadinimas	Mato vienetas	Kiekis	Pastabos						
1. Sklypas									
1.1. Sklypo plotas	m ²	96 985							
1.2. Sklypo užstatymo intensyvumas	%	14	Prieš 14 %						
1.3. Sklypo užstatymo tankumas	%	11	Prieš 11 %						
V SKYRIUS KITI STATINIAI									
Pavadinimas	Mato vienetas	Kiekis	Pastabos						
Kaminas - kitos paskirties inžinerinis statinys (SP plane žym. 02), ypatingasis statinys, nauja statyba	m	40	Aukštis						
Aikštelė - kitos paskirties inžinerinis statinys (SP plane žym. 03), II gr. nesudėtingasis statinys, nauja statyba	m ²	~ 110	Plotas						
<p>Projektinių sprendinių aprašymas.</p> <p>01 - Pastatas (sandėlis).</p> <p>Pastato viena patalpa padalijama į dvi, keičiamos lauko durys. Architektūrinių sprendinių, įtakančių sklypo plano sprendinius – nėra.</p> <p>02 – Kaminas.</p> <p>Kaminas – 40 m aukščio. Numatyta į vieną kaminą pajungti du vandens šildymo katilus po 30 MW galios. Kamino išorė - nudažytas ilgaamžiais dažais.</p> <p>03 – Aikštelė.</p> <p>Projektuojama ~110 m² betono konstrukcijos aikštelė po naujomis dyzelino cisternomis. Aikštelė, su 20 cm aukščio borteliu visu perimetru, skirta sulaikyti išsiliejusį dyzeliną.</p>									
DOKUMENTO ŽYMUO 20032S1VL-PP_AR			<table border="1"> <tr> <td>LAPAS</td> <td>LAPŲ</td> <td>LAIDA</td> </tr> <tr> <td>2</td> <td>2</td> <td>0</td> </tr> </table>	LAPAS	LAPŲ	LAIDA	2	2	0
LAPAS	LAPŲ	LAIDA							
2	2	0							

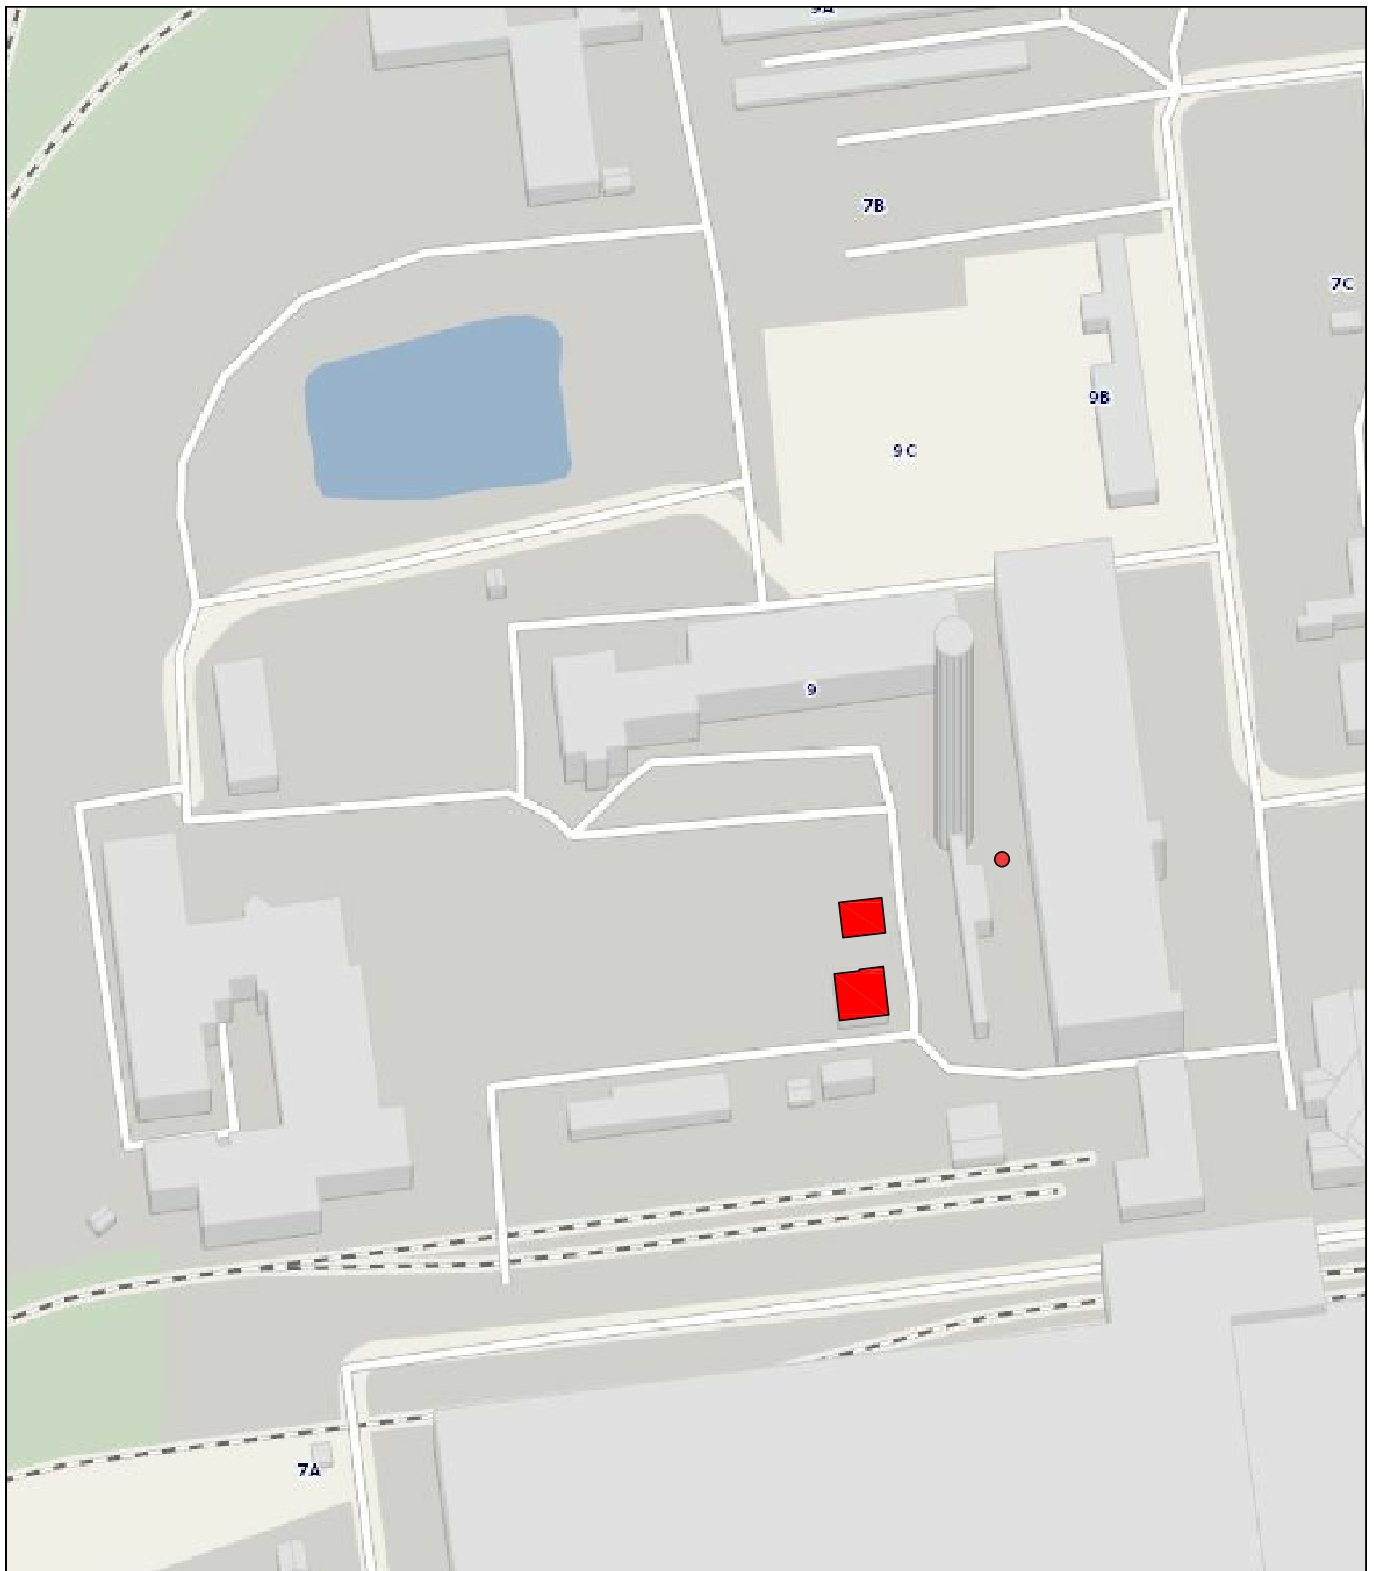

 Projektuojami statiniai

0		2021-08	PROJEKTINIAI PASIŪLYMAI	
LAIDA	ISLEDIMO DATA	LAIDOS STATUSAS. KEITIMO PRIEZASTIS (JEI TAIKOMA)		
KVAL. PATV. DOK. NR.			STATINIO PROJEKTO PAVADINIMAS KITOS PASKIRTIES INŽINERINIO STATINIO STATYBOS IR SANDĖLIAVIMO PASKIRTIES PASTATO (19F1P) PAPRASTOJO REMONTO, PRAMONĖS G. 9, ALYTUJE, PROJEKTINIAI PASIŪLYMAI	
33902	PV	V. LAUKAITIS	STATINIO NUMERIS IR PAVADINIMAS, DOKUMENTO PAVADINIMAS SITUACIJOS SCHEMA	
A1331	PDV	G. KUČIKIENĖ	M 1: 2000	
KALBA	STATYTOJAS IR (ARBA) UŽSAKOVAS		DOKUMENTO ŽYMUO	LAPAS LAPŲ
lt	UAB "ALYTAUS ŠILUMOS TINKLAI"		20032S1VL-PP_B-01	1 1

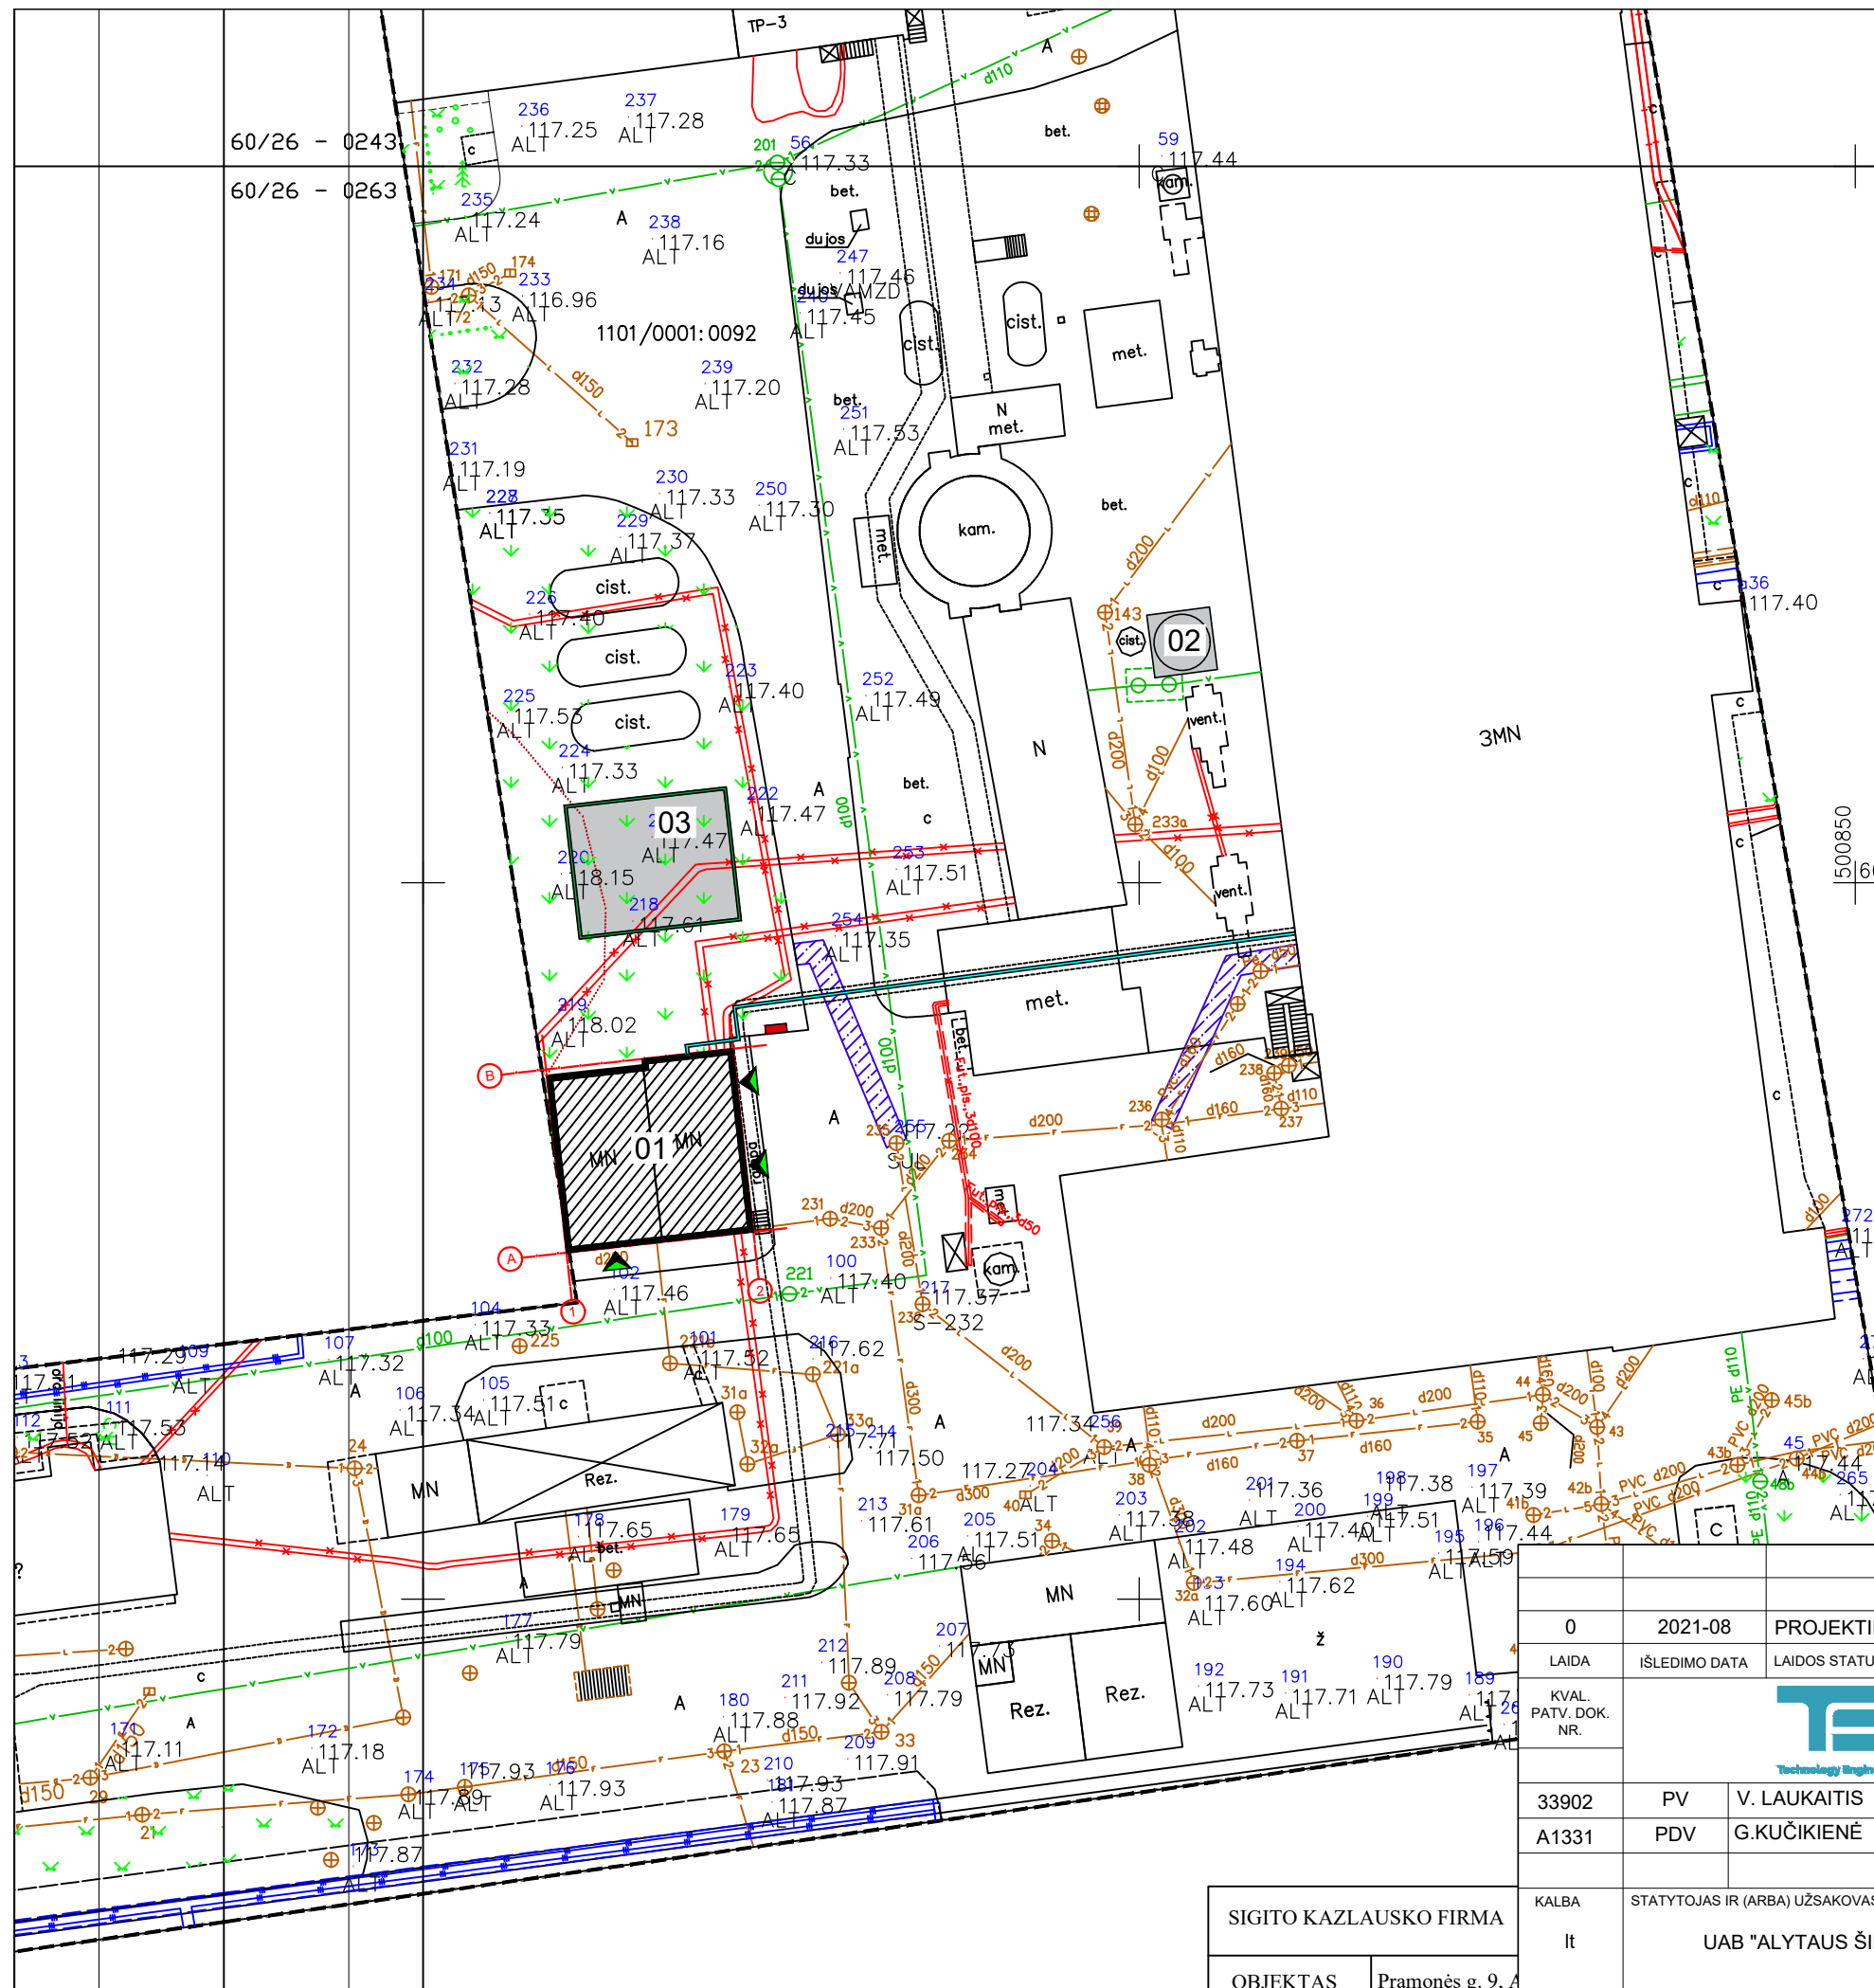

Projektuojami statiniai:

- 01 - Sandėlis, paprastas remontas
- 02 - Kaminas, nauja statyba
- 03 - Aikštelė, nauja statyba

Sutartiniai žymėjimai:




- Proje. skysto kuro vamzdynai ant esamos estakados
- Proj. išsiliejimo apsauginės sienelės
- Proj. priešgaisrinis skydas su sorbentų dėže
- Įėjimai
- Inžinerinių tinklų įrengimo metu ardoma ir atstatoma DK 3 konstrukcijos klasės asfalto danga.

Sutartiniai VN tinklų žymėjimai:


- F1 ūkio-buities nuotekų išvadas
- L1 lietaus nuotekų tinklas
- inžinerinių tinklų apsaugos zona

SIGITO KAZLAUSKO FIRMA
OBJEKTAUS Pramonės g. 9, A

0	2021-08	PROJEKTINIAI PASIŪLYMAI	
LAIDA	ISLEDIMO DATA	LAIDOS STATUSAS. KEITIMO PRIEZASTIS (JEI TAIKOMA)	
KVAL. PATV. DOK. NR.			STATINIO PROJEKTO PAVADINIMAS KITOS PASKIRTIES INZINERINIO STATINIO STATYBOS IR SANDĖLIAVIMO PASKIRTIES PASTATO (19F1P) PAPERASTOJO REMONTO, PRAMONĖS G. 9, ALYTUJE, PROJEKTINIAI PASIŪLYMAI
33902 A1331			PV PDV
KALBA	STATYTOJAS IR (ARBA) UŽSAKOVAS	DOKUMENTO ŽYMUO	
lt	UAB "ALYTAUS ŠILUMOS TINKLAI"	20032S1VL-PP_B-02	
		LAPAS	LAPŲ
		1	1

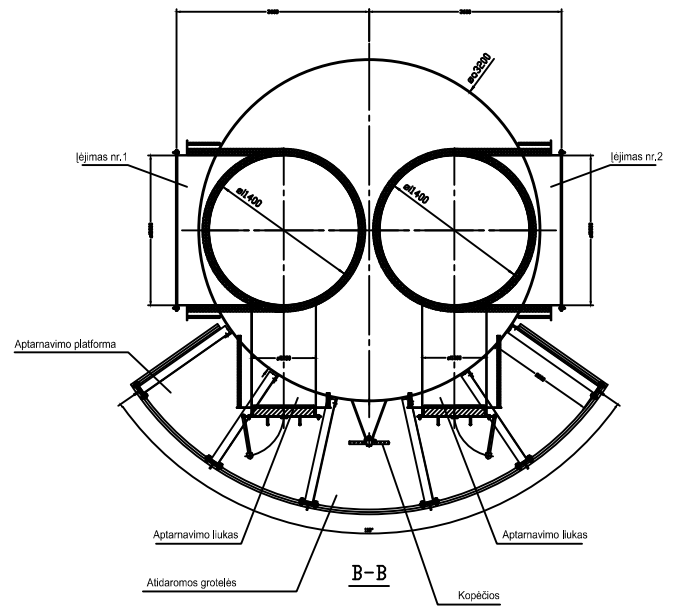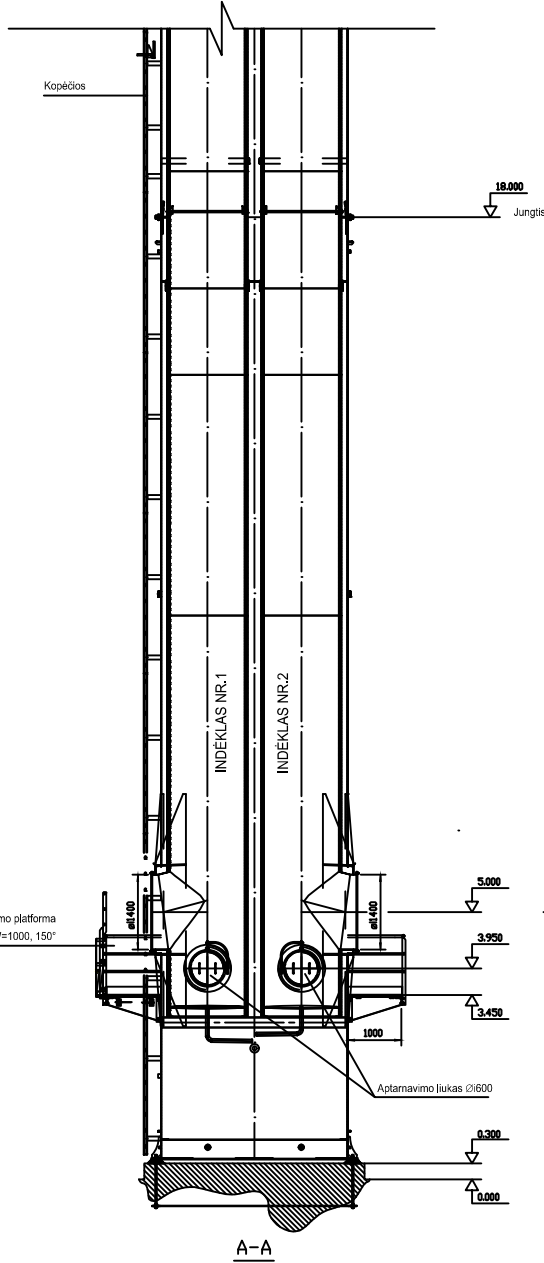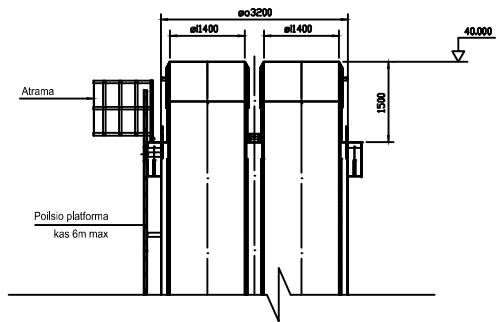

PASTABA: Kamino spalva - pilka (RAL 9006)


0		2021-08	Statybos leidimui	
LAIKA	IŠLEDIMO DATA	LAIDOS STATUSAS, KEITIMO PRIEŽASTIS (JEI TAIKOMA)		
KVAL. PATV. DOK. NR.			STATINIO PROJEKTO PAVADINIMAS	
33902			PV	V. LAUKAITIS
A1331	PDV	G. KUČIKIENĖ	STATINIO NUMERIS IR PAVADINIMAS, DOKUMENTO PAVADINIMAS	
KALBA	STATYTOJAS IR (ARBA) UŽSAKOVAS		DOKUMENTO ŽYMUO	
lt	UAB "ALYTAUS ŠILUMOS TINKLAI"		20032S1VL-PP_B-03	LAPAS LAPU
			0	1 1



PROJEKTUOJAMI STATINIAI:

02 - KAMINAS, NAUJA STATYBA

03 - AIKŠTELĖ, NAUJA STATYBA

0	2021-08	PROJEKTINIAI PASIŪLYMAI			
LAIDA	IŠLEDIMO DATA	LAIDOS STATUSAS. KEITIMO PRIEŽASTIS (JEI TAIKOMA)			
KVAL. PATV. DOK. NR.			STATINIO PROJEKTO PAVADINIMAS KITOS PASKIRTIES INŽINERINIO STATINIO STATYBOS IR SANDĖLIAVIMO PASKIRTIES PASTATO (19F1P) PAPERASTOJO REMONTO, PRAMONĖS G. 9, ALYTUJE, PROJEKTINIAI PASIŪLYMAI		
33902	PV	V. LAUKAITIS	STATINIO NUMERIS IR PAVADINIMAS, DOKUMENTO PAVADINIMAS		LAIDA
A1331	PDV	G.KUČIKIENĖ	3D VAIZDAS		0
KALBA	STATYTOJAS IR (ARBA) UŽSAKOVAS		DOKUMENTO ŽYMUO		LAPAS
lt	UAB "ALYTAUS ŠILUMOS TINKLAI"		20032S1VL-PP_B-04		LAPŲ
					1
					1