


ALYTAUS m. BENDRASIS PLANAS

----- Detaliojo plano riba ————— Esamos sklypų ribos

Planavimo tikslas: Nekeičiant pagrindinės žemės naudojimo paskirties, nepažeidžiant aukštesnio lygmens teritorijų planavimo dokumentų sprendinių, koreguoti teritorijos naudojimo reglamentus žemės sklype Voveraičių g. 18, Alytuje (koreguojamas užstatymo tankumas, intensyvumas)

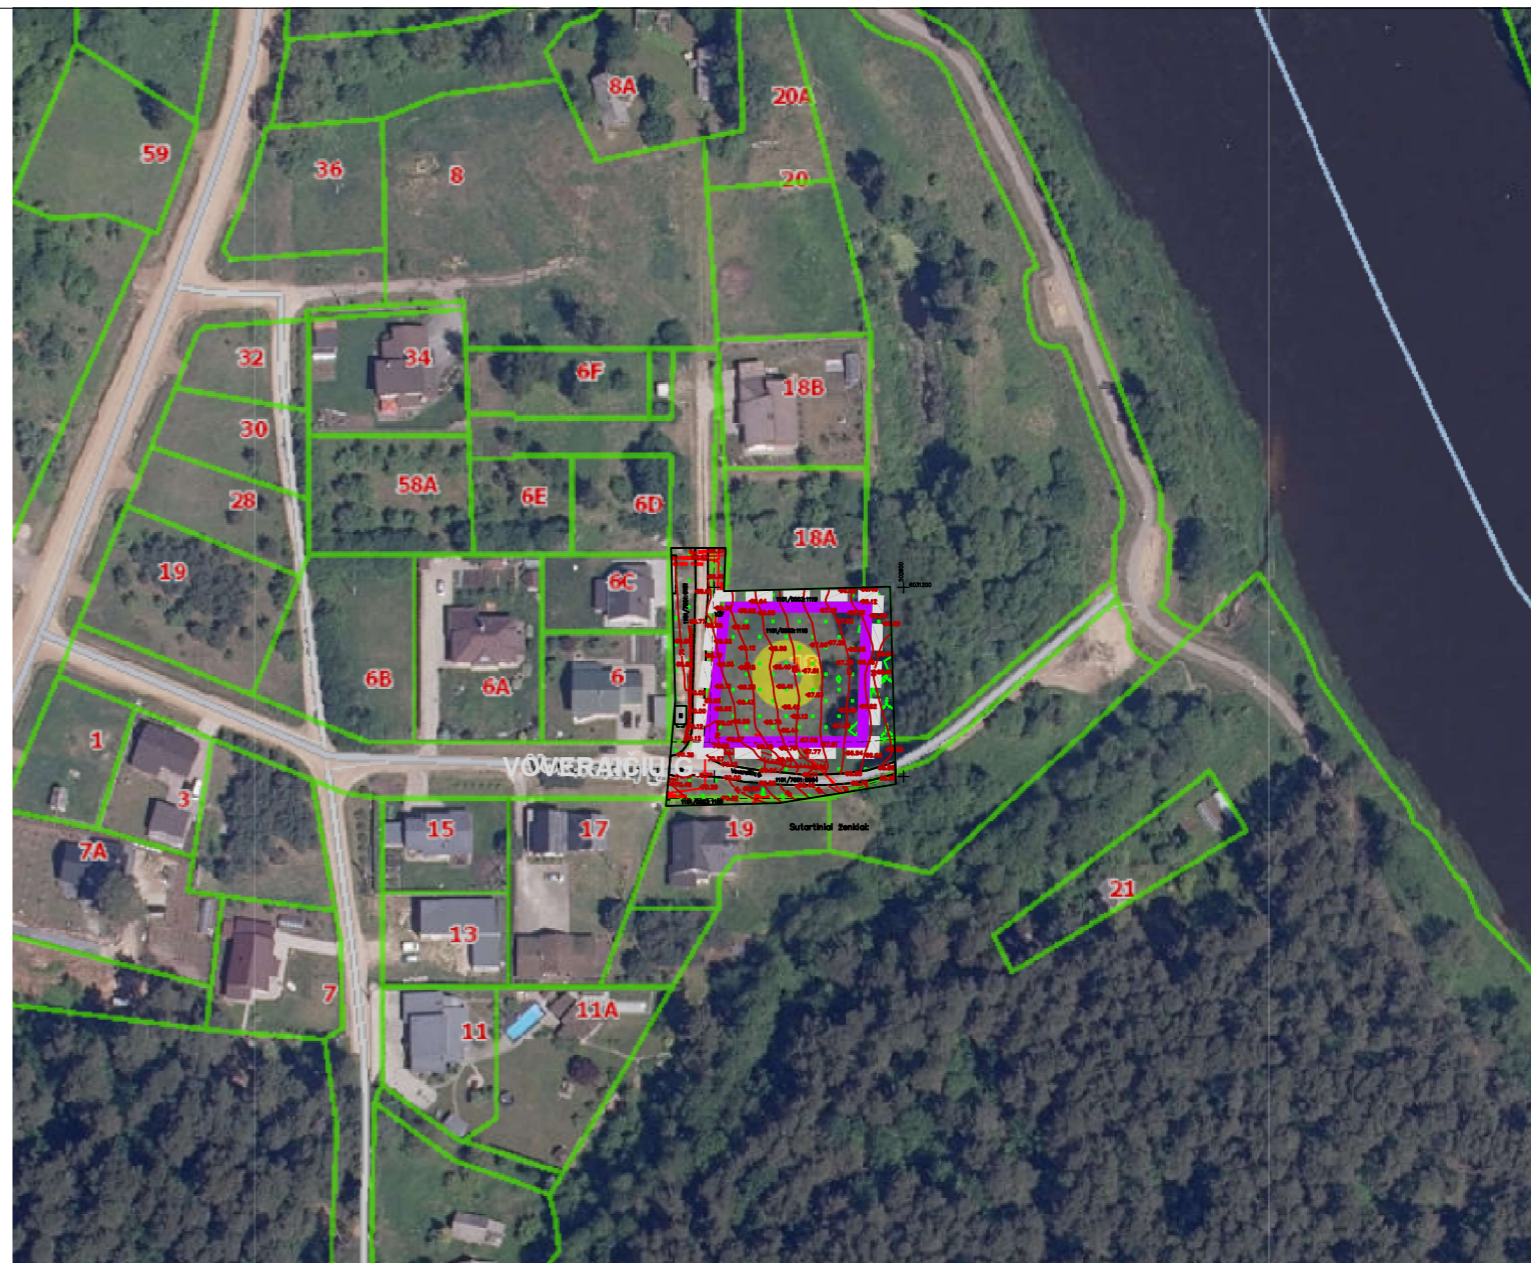

Teritorijos (funkcinės zonos) indeksas	Teritorijos / funkcinės zonos pavadinimas ir indeksas erdvinį duomenų specifikacijoje	Galimi teritorijos naudojimo tipai	Galimos pagrindinės tikslinės žemės naudojimo paskirtys ir naudojimo būdai	Reglamentuojami dydžiai BP pažymėtoms funkcinėms zonomis						Teritorijos plėtojimo būdai					Kiti reikalavimai		Kiti tekstiniai teritorijos naudojimo reikalavimai			
				Teritorijų struktūra		Užstatymo reglamentai				Saugojimas	Modernizavimas	Konversija (pertvarkymas)	Nauja plėtra	Rezervavimas	Be esminių pokyčių (status quo)	Kraštovaizdžio tvarkymo reikalavimų indeksas		Didžiausias mažmeninės prekybos objekto bendras plotas, kv.m.	Užstatymo tipas	Igyvendinimo prioritetas
				Bendro naudojimo teritorijų žaidyniai, (parkai, skverai) minimalus rodiklis, proc.	Visuomeninės paskirties teritorijų minimalus rodiklis, proc.	Gyvenamųjų teritorijų	Negyvenamųjų teritorijų	Gyvenamųjų teritorijų	Negyvenamųjų teritorijų											
1	2	3	4	5	6	7	8	9	10	11	12	13	14	15	16	17	18	19	20	21
GM-1	Gyvenamosios maža	Vienbučių ir dvibučių namų statybai (GV) Mišri gyvenamoji teritorija (GM) Socialinės infrastruktūros teritorija (SI)	Kita paskirtis: gyvenamos teritorijos (G1); visuomeninės paskirties teritorijos (M)	10	0	0,4	0,8	2/10	2/10	+	+	+	+	-	-	M3;M4	300	vd	1	VI; VII; VIII; XVIII; XVIII
GM-2				10	10	0,4	0,8	2/10	2/10	+	+	+	+	-	-	M4; S2; S4	300	vd	1	VI; VII; VIII; XVIII

Plano rengėja: ELVYRA TARASAUSKIENĖ individuali veikla + pažymos nr. 644230 Jotvingių g. 14, LT 62137 Alytus Tel. 8-618-54475				Objektas: Žemės sklypo Voveraičių g. 18, Alytuje, padalijimo į tris atskirus sklypus bei naudojimo režimo nustatymo detaliojo plano (TPD reg. NR. T00004768) koregavimas	
Pareigos:	Atestato Nr.:				
PV	A1280	I. Bartasevičiūtė		2021	
Rengėja		E. Tarasauskienė		2021	
LT	Planavimo organizatorius: Alytaus m. savivaldybės administracija Planavimo iniciatorius: J. V.				
PLANUOJAMOS TERITORIJOS SCHEMA					Mastelis:
					Lapas