

STATYTOJAS: **ALYTAUS MIESTO SAVIVALDYBĖ**

PROJEKTUOTOJAS: **UAB „PATVANKA“**

PROJEKTO
PAVADINIMAS: **AUDROS GATVĖS ALYTAUS M. KAPITALINIO
REMONTA IR PAVIRŠINIŲ NUOTEKŲ TINKLŲ
STATYBOS PROJEKTAS**

STATINIO PROJEKTO
NUMERIS: **2316**

PROJEKTO
RENGIMO ETAPAS: **PROJEKTINIAI PASIŪLYMAI**

STATINIO STATYBOS RŪŠIS: **KAPITALINIS REMONTAS**




STATINIO KATEGORIJA: **NEYPATINGASIS STATINYS**

PROJEKTO DALIS: **SUSISIEKIMO**

BYLOS ŽYMUO: **S - 02**

BYLOS LAIDOS ŽYMUO: **0**

BYLOS IŠLEIDIMO
DATA: **2023**

Kvalifikaciją patvirtinančio dokumento Nr.	Pareigos	Vardas, pavardė	Parašas
	Direktorius	Kęstutis Amolevičius	
1594	Projekto vadovas	Kęstutis Amolevičius	
38352	Projekto dalies vadovas	Rytis Batavičius	

PROJEKTO DOKUMENTŲ ŽINIARAŠTIS

PROJEKTINIŲ PASIŪLYMŲ TEKSTINIŲ DOKUMENTŲ ŽINIARAŠTIS


<i>Eil. Nr.</i>	<i>Dokumento žymuo</i>	<i>Laida</i>	<i>Dokumento pavadinimas</i>	<i>Lapai</i>	<i>Puslap. Nr.</i>
1.	2316-PP-PDŽ	0	Projekto dokumentų žiniaraštis	1 lapas	2
2.	2316-PP -AR	0	Aiškiamasis raštas	3 lapai	3-5

PRIDEDAMŲ DOKUMENTŲ ŽINIARAŠTIS

<i>Eil. Nr.</i>	<i>Dokumento žymuo</i>	<i>Dokumento pavadinimas</i>	<i>Lapai</i>	<i>Puslap. Nr.</i>
1.	-	Projektinių pasiūlymų rengimo užduotis	1 lapas	6


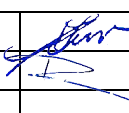
PROJEKTINIŲ PASIŪLYMŲ BRĖŽINIŲ ŽINIARAŠTIS

<i>Eil. Nr.</i>	<i>Dokumento žymuo</i>	<i>Laida</i>	<i>Dokumento pavadinimas</i>	<i>Lapai</i>	<i>Puslap. Nr.</i>
1.	2316-PP -BR1	0	Dangų ir eismo organizavimo planas M 1:500	1 lapas	7
2.	2316-PP -BR2	0	Skersiniai profiliai M 1:50	1 lapas	8

0	2023	Projektiniai pasiūlymai			
LAIDA	IŠLEIDIMO DATA	LAIDOS STATUSAS. KEITIMO PRIEŽASTIS (JEI TAIKOMA)			
KVAL. PATV. DOK. NR.			Statinio projekto pavadinimas AUDROS GATVĖS ALYTAUS M. KAPITALINIO REMONTO IR PAVIRŠINIŲ NUOTEKŲ TINKLŲ STATYBOS PROJEKTAS		
1594	S PV	K. Amolevičius	Statinio numeris ir pavadinimas. Dokumento pavadinimas PROJEKTO DOKUMENTŲ ŽINIARAŠTIS		Laida
38352	S PDV	R. Batavičius			0
LT	Statytojas ir (arba) užsakovas ALYTAUS MIESTO SAVIVALDYBĖ		Dokumento žymuo 2316-PP-PDŽ		Lapas 1
					Lapų 1

AIŠKINAMASIS RAŠTAS

1. ĮVADAS.....	2
2. ESAMA SITUACIJA.....	2
2.1. Bendra informacija.....	2
<i>1 Pav. Situacijos schema.....</i>	<i>2</i>
3. PROJEKTINIAI SPRENDINIAI.....	2

0	2023	Projektiniai pasiūlymai				
LAIDA	IŠLEIDIMO DATA	LAIDOS STATUSAS. KEITIMO PRIEŽASTIS (JEI TAIKOMA)				
KVAL. PATV. DOK. NR.			Statinio projekto pavadinimas			
1594	S PV	K. Amolevičius		Statinio numeris ir pavadinimas. Dokumento pavadinimas AIŠKINAMASIS RAŠTAS	Laida	
38352	S PDV	R. Batavičius			0	
LT	Statytojas ir (arba) užsakovas		Dokumento žymuo		Lapas	Lapų
	ALYTAUS MIESTO SAVIVALDYBĖ		2316-PP-AR		1	3

1. ĮVADAS

Projektiniai pasiūlymai (toliau – PP) parengti remiantis Alytaus miesto savivaldybės (toliau – Užsakovo) patvirtinta statinio projektavimo projektinių pasiūlymų technine užduotimi (toliau - techninė užduotis).

Projektas parengtas vadovaujantis:

- Technine užduotimi;

- PP parengtas ant ne senesnės nei trejų metų inžinerinės topografinės nuotraukos;

Vadovaujantis Statybos įstatymo 6 str., 4 p. ir STR 1.04.04:2017 1 priedo reikalavimais, patvirtiname, kad projekto sprendiniai atitinka įstatymų, kitų teisės aktų, Projekto rengimo dokumentų, normatyvinių statybos techninių, normatyvinių statinio saugos ir paskirties dokumentų reikalavimus, nepažeidžia valstybės, neįgaliųjų integracijos, visuomenės ir trečiųjų asmenų interesų.

2. ESAMA SITUACIJA

2.1. Bendra informacija



1 Pav. Situacijos schema

Projektas apima Audros gatvės atkarpą nuo Jiezno g. iki Medžiotojų g. Alytaus mieste.

3. PROJEKTINIAI SPRENDINIAI

Visi siūlomi projektiniai sprendiniai atitinka teritorijų planavimo, aplinkosaugos, kraštovaizdžio, saugomų teritorijų apsaugos reikalavimus, įstatymų, kitų teisės aktų projekto rengimo dokumentus, normatyvinių statinio saugos ir paskirties dokumentus, normatyvinių statybos techninių dokumentų reikalavimus.


Gatvė projektuojamas vadovaujantis STR 2.06.04:2014 „Gatvės ir vietinės reikšmės keliai. Bendrieji reikalavimai“ ir laikantis Ds kategorijos gatvėms keliamų reikalavimų.

Gatvė projektuojama 5,0 m, danga - asfaltas. Gatvės skersinis profilis projektuojamas 2,5 proc. - dvišlaitis. Gatvė projektuojama atkarpoje nuo Jiezno iki Medžiotojų g. sankryžų. Projekto apimtyje nenumatoma suremontuoti sankryžų. Važiuojamąją dalį numatoma įrengti betoniniais kelio bordiūrais dešinėje pusėje nuo važiuojamosios dalies pakilusiais per 15 cm, o kairėje – kelkraštį apželdinta veja. Gatvė projektuojama paliekant vietos ateityje susiprojektuoti šaligatvius.

Dokumento žymuo	Lapas	Lapų
2316-PP-AR	2	3

Projektuojamos gatvės atkarpoje numatoma įrengti nuvažas į privačius sklypus. Nuvažos projektuojamos 3,5 m pločio iš asfalto dangos. Nuvažos nuo gatvės atskiriamos nužemintais kelio bordiūrais dešinėje pusėje, kur numatomos kelio bordiūro įrengimas.

Dokumento žymuo	Lapas	Lapų
2316-PP-AR	3	3



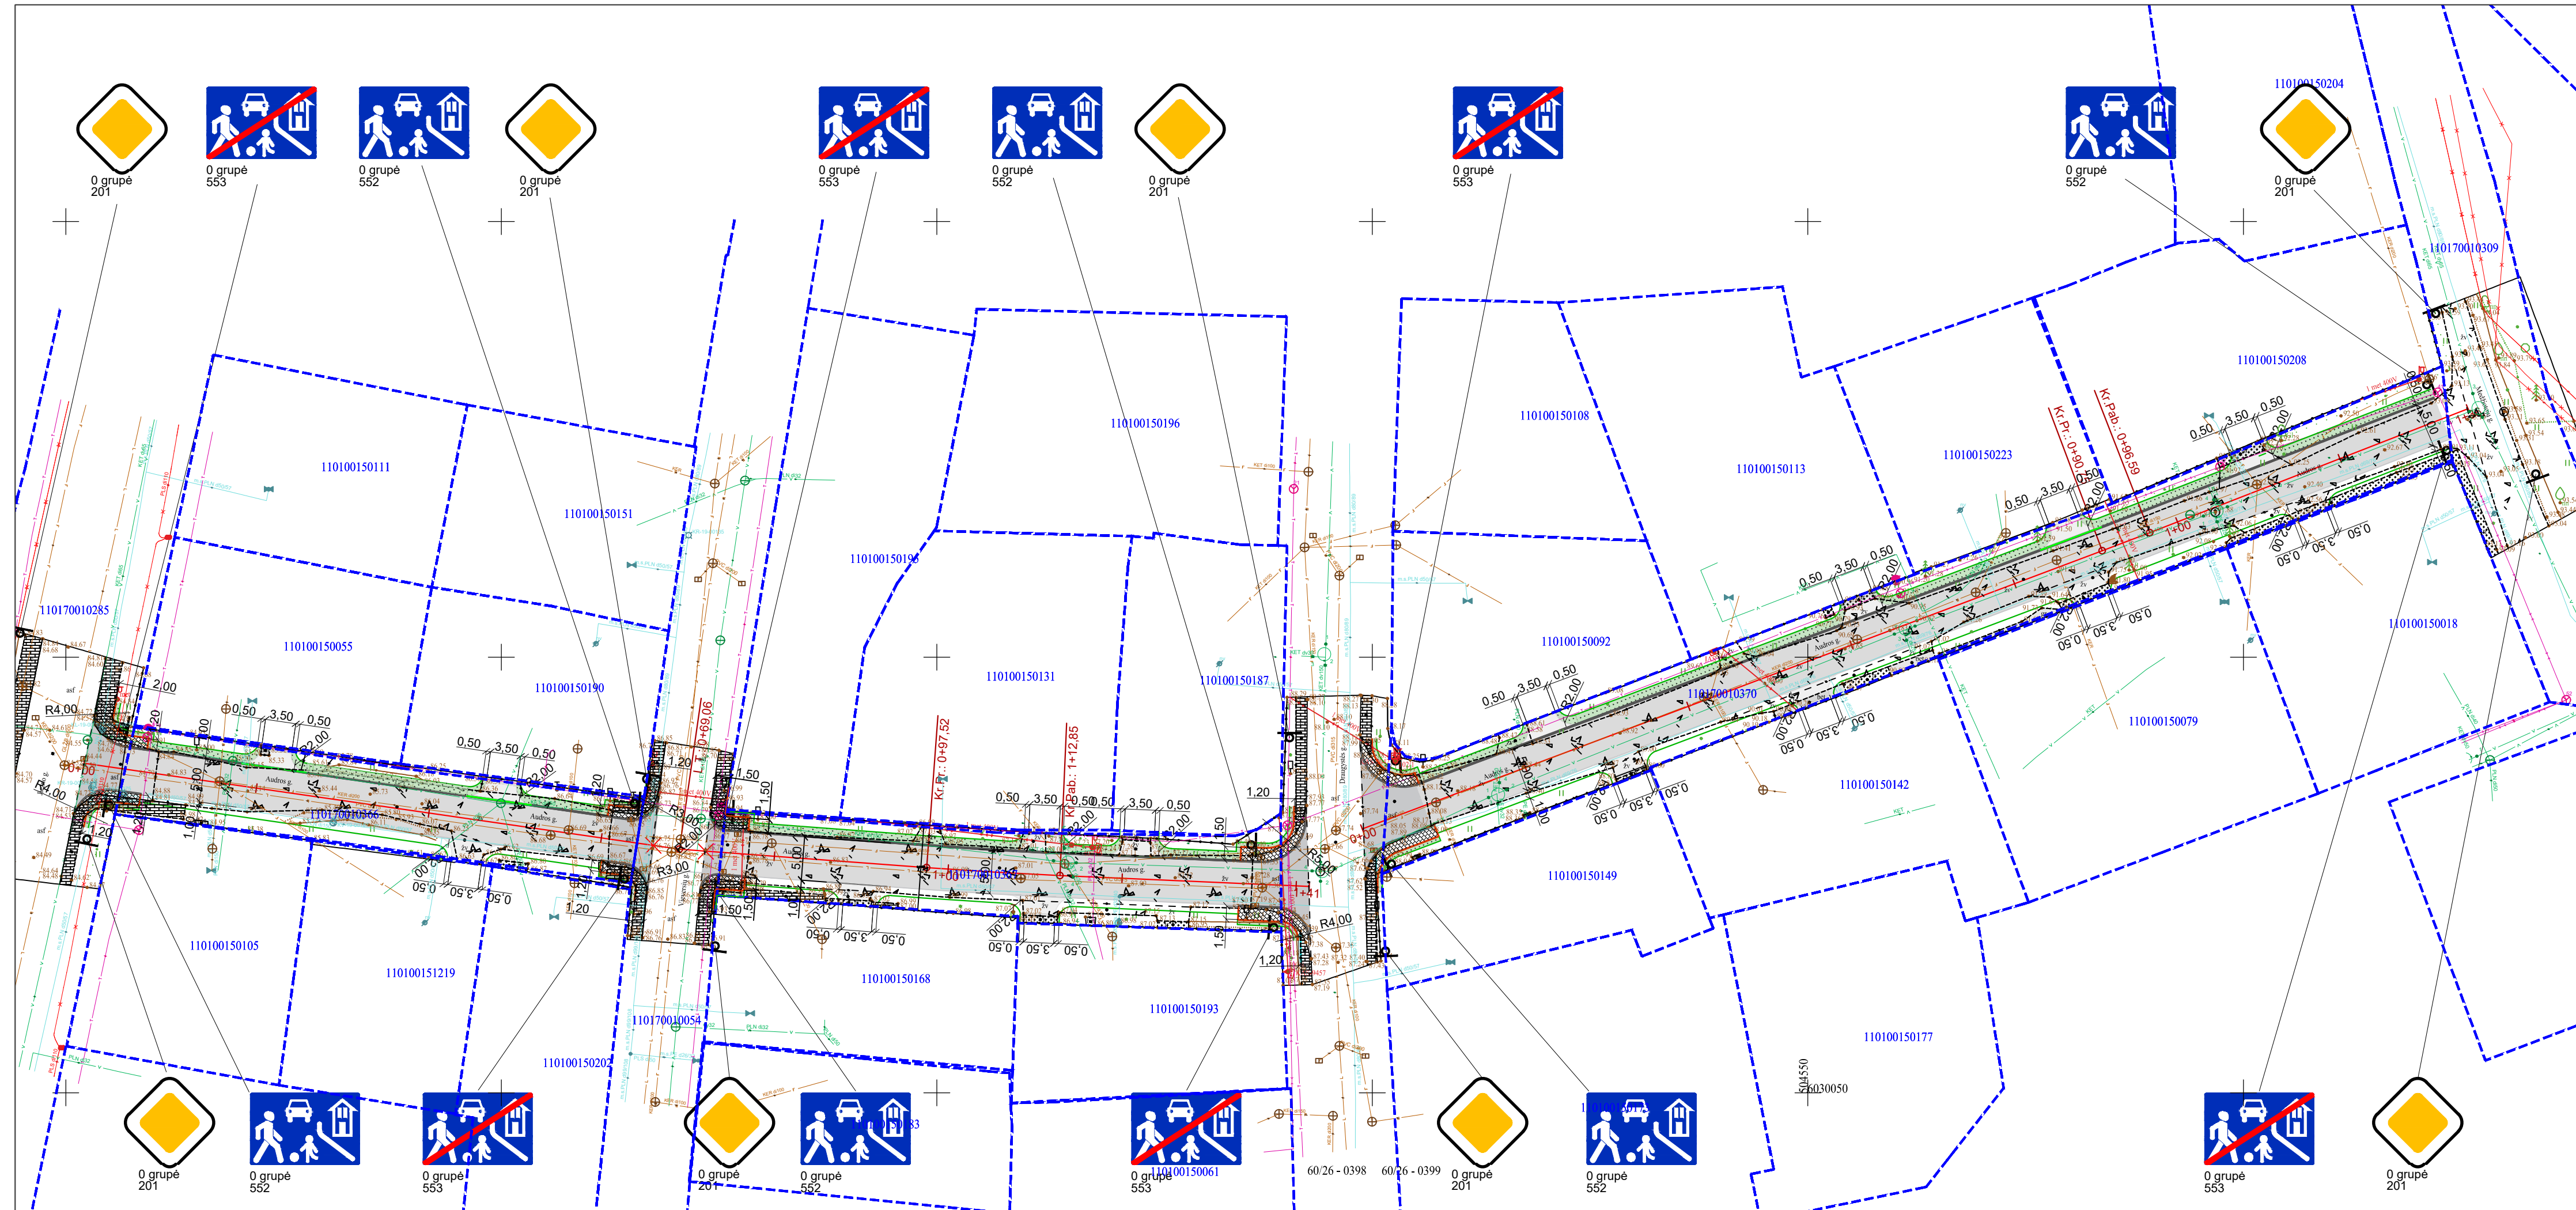



SUTARTINIAI ŽYMĖJIMAI		
Eil. Nr.	Žymuo	Pavadinimas
1		Projektuojama ašinė linija
		Kreivės pradžia
		Kreivės pabaiga
		Pereinamosios kreivės pradžia
		Pereinamosios kreivės pabaiga
2		Projektuojama asfalto danga
3		Dirvožemio sluoksnis apželdintas veja
4		Projektuojamas betoninis bordiūras 100x15x30 cm
5		Projektuojamas betoninis bordiūras 100x15x30 cm (nužemintas)
6		Žemės sklypų ribos
7		Projektuojamo kelio ženklų pastatymo vieta (atrama). Vienas skydas/ du skydai
8		Projektuojamas kelio ženklas

0	2023	Projektiniai pasiūlymai
LAIDA	IŠLEIDIMO DATA	LAIDOS STATUSAS. KEITIMO PRIEŽASTIS (JEI TAIKOMA)
Kval. atest. Nr.		Projekto pavadinimas
1594	S PV K. Amolevičius	Brėžinys
38352	S PDV R. Batavičius	
LT	ALYTAUS MIESTO SAVIVALDYBĖ	Dangų ir eismo organizavimo planas, M 1:500

Laida		Lapas	Lapų
0		1	1
2316-PP.BR.1			

Skersinis profilis Nr. 1

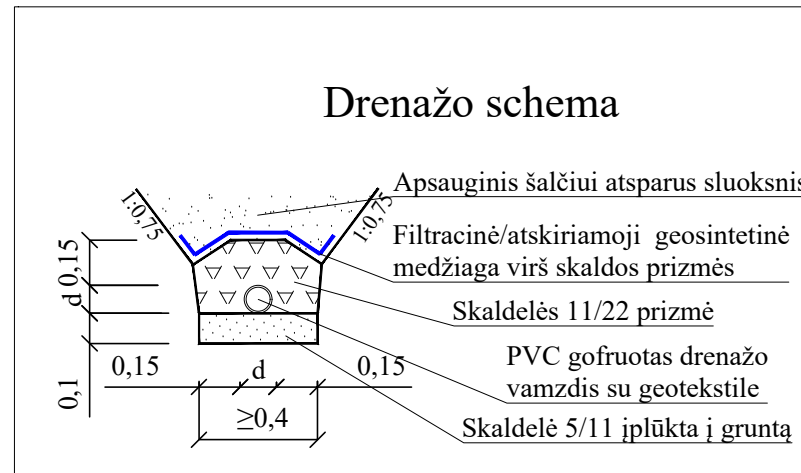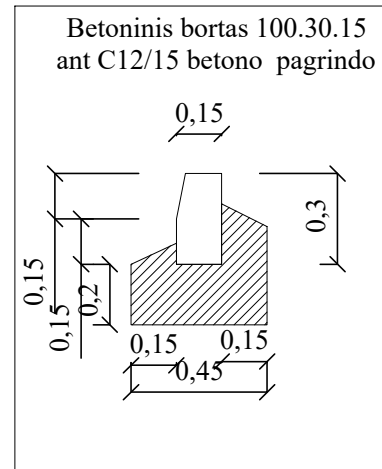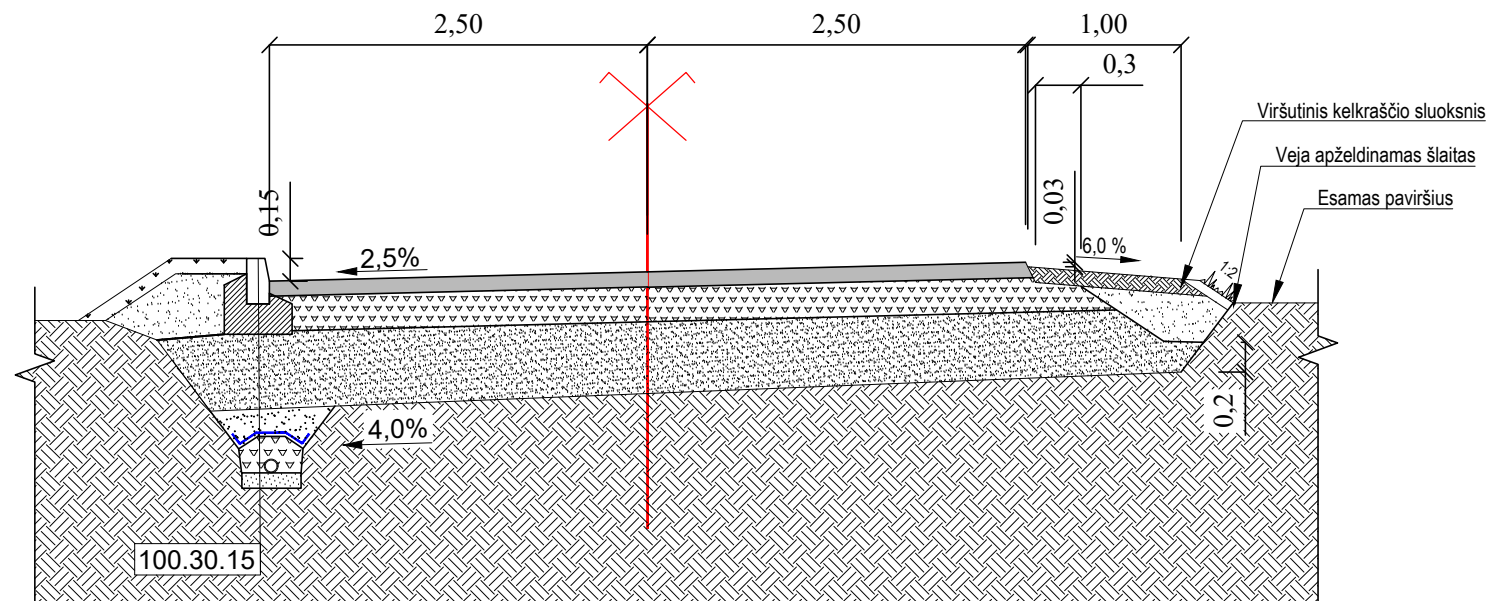

0	2023		Projektiniai pasiūlymai	
LAIDA	IŠLEIDIMO DATA		LAIDOS STATUSAS. KEITIMO PRIEŽASTIS (JEI TAIKOMA)	
Kval. atest. Nr.	 www.patvanka.lt		Projekto pavadinimas	
1594	S PV	K. Amolevičius	Brėžinys	
38352	S PDV	R. Batavičius		
LT	ALYTAUS MIESTO SAVIVALDYBĖ		Skersiniai profiliai, M 1:50	Laida
			2316-PP.BR2	0
			Lapas	Lapų
			1	1