
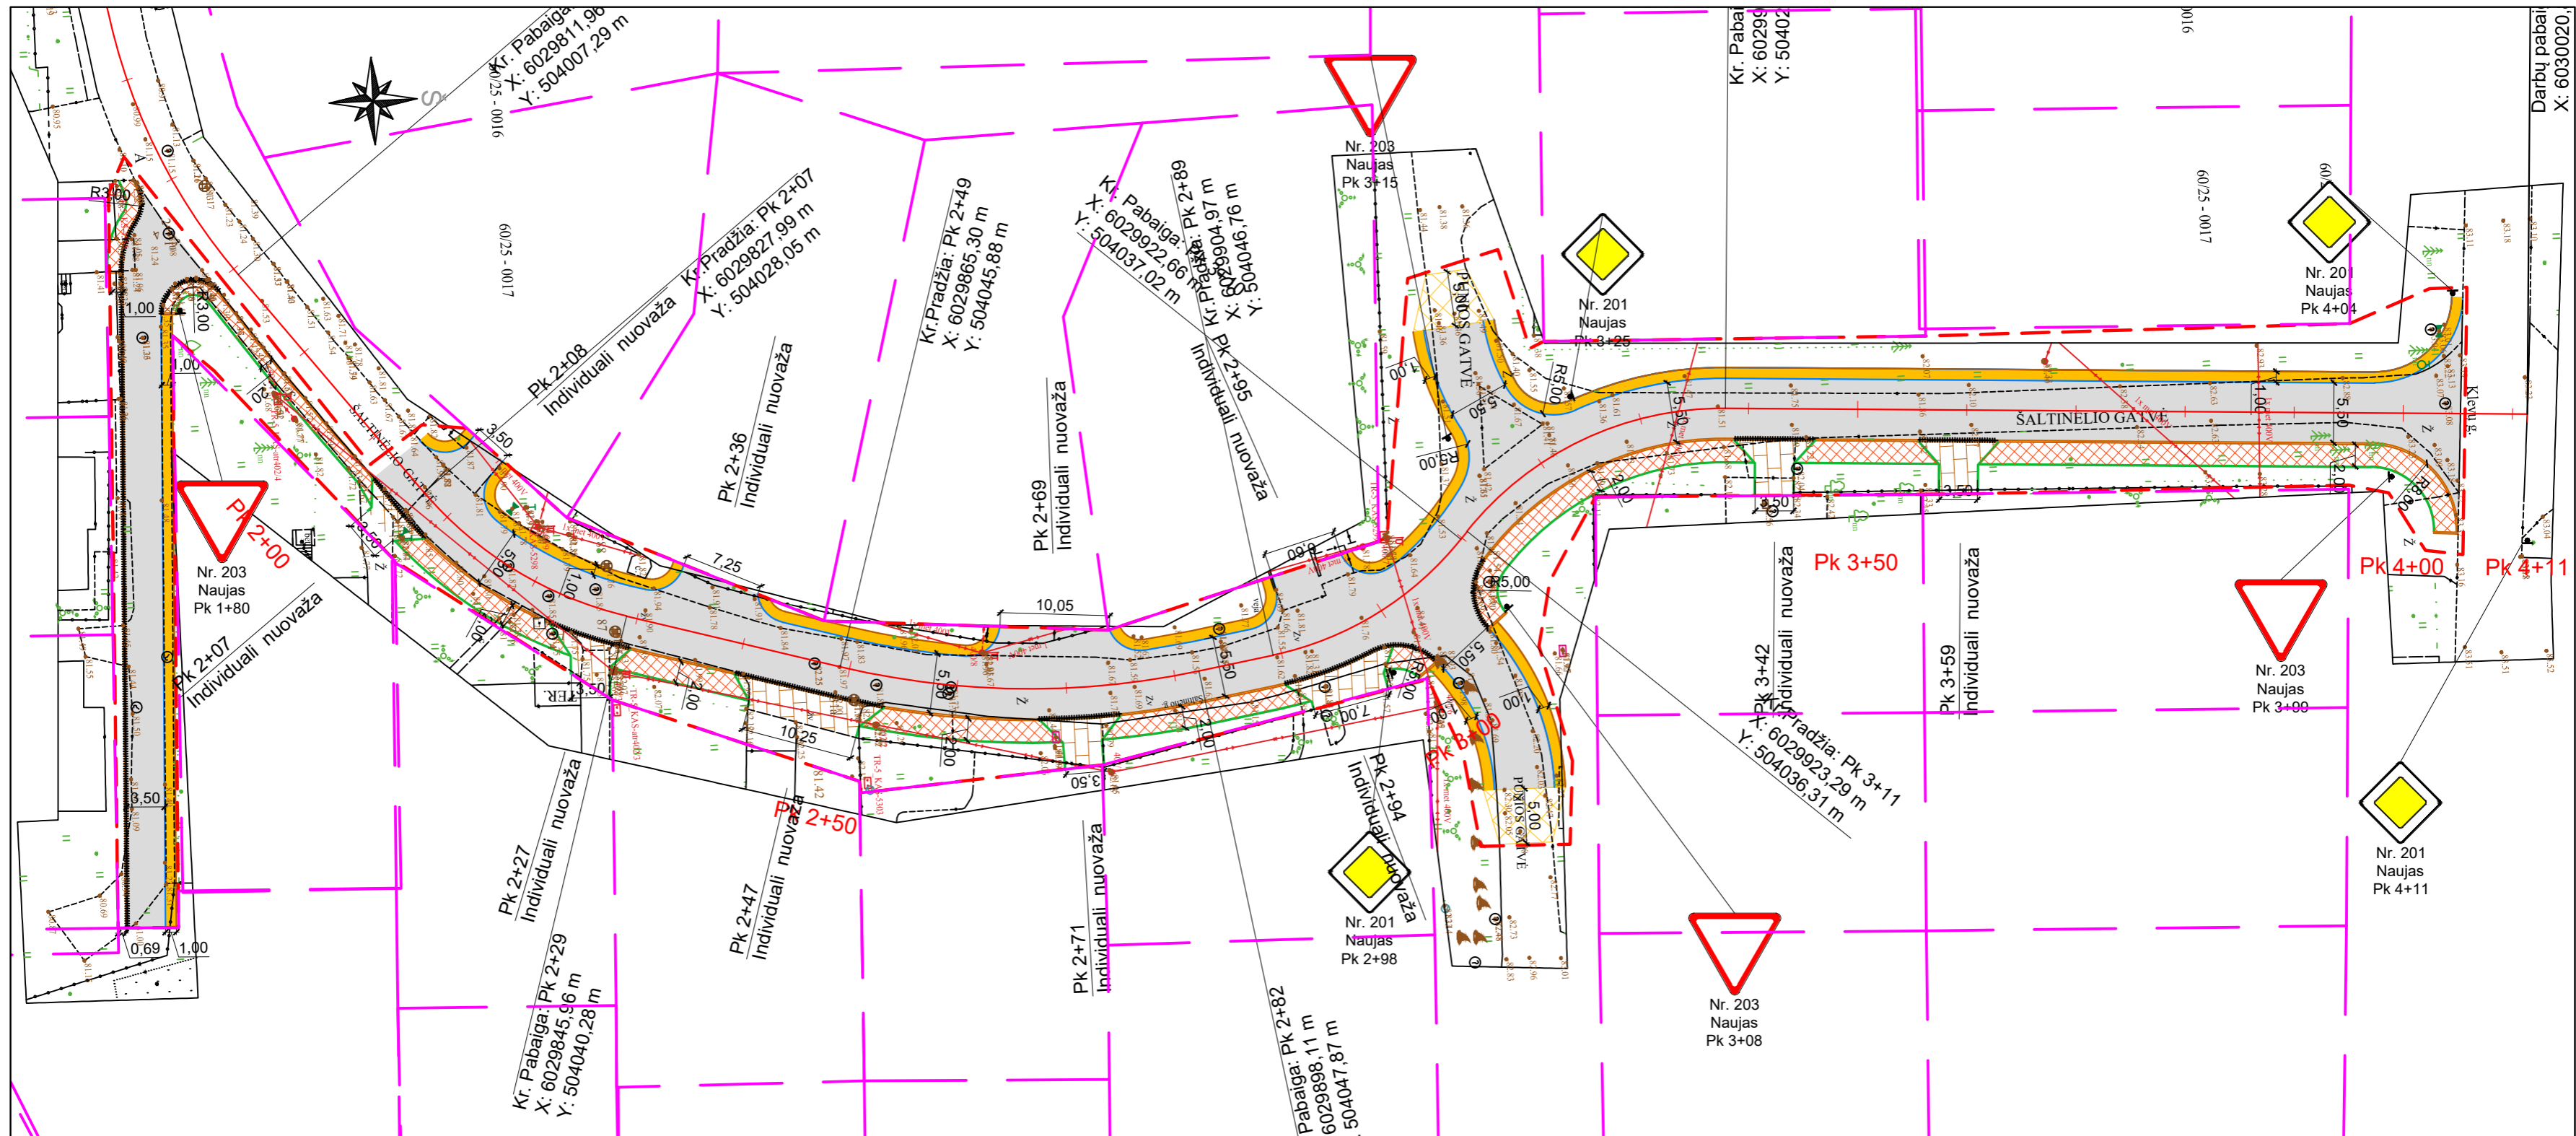


| SUTARTINIAI ŽYMĖJIMAI: | |
|---|------------|
|  | Darbų riba |

| | | | | |
|-------------------------------|---|-------------------------------------|---|------|
| 0 | 2023-07 | Projektiniai pasiūlymai | | |
| LAIDA | DATA | LAIDOS STATUSAS. KEITIMO PRIEŽASTIS | | |
| KVAL. PATV. DOK. NR. |  | | STATINIO PROJEKTO PAVADINIMAS Susisiekimo komunikacijų statinio, Šaltinėlio gatvės Alytaus mieste kapitalinio remonto ir lietaus nuotekų tinklų statybos techninis darbo projektas | |
| 40006 | SPV | Žygimantas Simanavičius | STATINIO NUMERIS IR PAVADINIMAS Susisiekimo komunikacijos (gatvės) | |
| 38562 | SPDV (S) | Žygimantas Simanavičius | DOKUMENTO PAVADINIMAS Situacijos schema M1:1000 | |
| | INŽ | - | LAIDA 0 | |
| It | STATYTOJAS IR (ARBA) UŽSAKOVAS Alytaus miesto savivaldybės administracija | | DOKUMENTO ŽYMUO 23051.01 - PP.BR - 01 | |
| | | | LAPAS | LAPŲ |
| | | | 1 | 1 |



SUTARTINIAI ŽYMĖJIMAI:


| | |
|--|--|
| | Registruotų sklypų ribos |
| | Projektuojamo kelkraščio kraštas |
| | Projektuojami betoniniai kelio bortai 100.30.15 cm |
| | Projektuojami betoniniai vejos bortai 100.20.08 cm |
| | Projektuojama asfalto danga |
| | Projektuojama kelkraščio danga |
| | Projektuojama plytelių danga |
| | Projektuojama trinkelio danga |
| | Projektuojami betoniniai kelio bortai 100.22.15 cm |
| | Darbų riba |

Pastabos:

- 1) Visi matmenys pateikti metrais;
- 2) Koordinacių sistema - LKS-94, aukščių sistema - LAS07;
- 3) Nuovažų įrengimo vieta, statybos darbų metu, tikslinti su Užsakovu ir žemės sklypų savininkais.

| | | | |
|----------------------|--|-------------------------------------|--|
| 0 | 2023-07 | Projektiniai pasiūlymai | |
| LAIDA | DATA | LAIDOS STATUSAS. KEITIMO PRIEŽASTIS | |
| KVAL. PATV. DOK. NR. | | | STATINIO PROJEKTO PAVADINIMAS Susisiekimo komunikacijų statinio, Šaltinėlio gatvės Alytaus mieste kapitalinio remonto ir lietaus nuotekų tinklų statybos techninis darbo projektas |
| 40006 | SPV | Žygimantas Simanavičius | STATINIO NUMERIS IR PAVADINIMAS Susisiekimo komunikacijos (gatvės) |
| 38562 | SPDV (S) | Žygimantas Simanavičius | |
| INŽ | - | | DOKUMENTO PAVADINIMAS Dangų ir ismo organizavimo planas M1:500 |
| LAIDA | | | 0 |
| It | STATYTOJAS IR (ARBA) UŽSAKOVAS | DOKUMENTO ŽYMUO | LAPAS LAPŲ |
| | Alytaus miesto savivaldybės administracija | 23051.01 - PP.BR - 02 | 1 1 |


Šaltinėlio gatvė

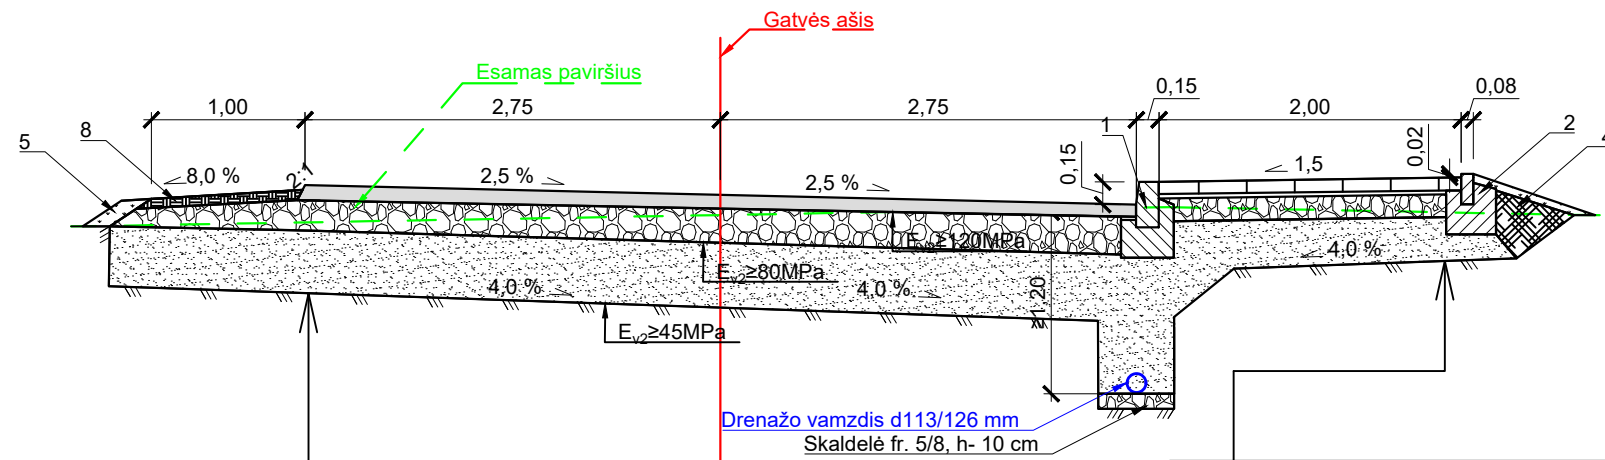

| | | |
|---------------|---|------|
| Proj. konstr. | APSAUGINIS ŠALČIUI ATSPARUS SLUOKSNIS | 0,35 |
| | SKALDOS PAGRINDO SLUOKSNIS IŠ NESURIŠTOJO MINERALINIŲ MEDŽIAGŲ MIŠINIO, FR.0/45 | 0,20 |
| | ASFALTO PAGRINDO - DANGOS SLUOKSNIS IŠ MIŠINIO AC 16 PD | 0,08 |

| | | |
|---------------|---|------|
| Proj. konstr. | APSAUGINIS ŠALČIUI ATSPARUS SLUOKSNIS | 0,29 |
| | SKALDOS PAGRINDO SLUOKSNIS IŠ NESURIŠTOJO MINERALINIŲ MEDŽIAGŲ MIŠINIO, FR.0/45 | 0,15 |
| | ATSIJŲ SLUOKSNIS | 0,03 |
| | PILKŲ BETONO PLYTELIŲ DANGA | 0,08 |

Nuovažos įrengimo pjūvis su trinkelio danga

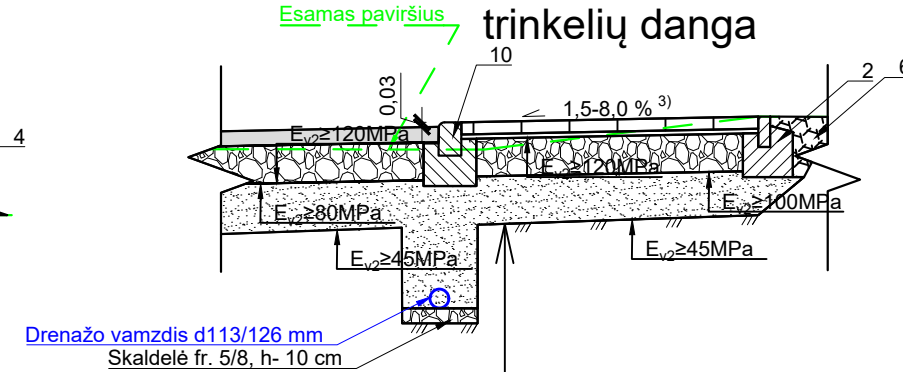

| | | |
|---------------|---|------|
| Proj. konstr. | APSAUGINIS ŠALČIUI ATSPARUS SLUOKSNIS | 0,39 |
| | SKALDOS PAGRINDO SLUOKSNIS IŠ NESURIŠTOJO MINERALINIŲ MEDŽIAGŲ MIŠINIO, FR.0/45 | 0,15 |
| | ATSIJŲ SLUOKSNIS | 0,03 |
| | PILKŲ BETONO TRINKELIŲ DANGA | 0,08 |

| | | | | |
|----------------------|--|-------------------------------------|--|--|
| 0 | 2023-07 | Projektiniai pasiūlymai | | |
| LAIDA | DATA | LAIDOS STATUSAS. KEITIMO PRIEŽASTIS | | |
| KVAL. PATV. DOK. NR. | | | | STATINIO PROJEKTO PAVADINIMAS |
| | | | | Susisiekimo komunikacijų statinio, Šaltinėlio gatvės Alytaus mieste kapitalinio remonto ir lietaus nuotekų tinklų statybos techninis darbo projektas |
| 40006 | SPV | Žygimantas Simanavičius | | STATINIO NUMERIS IR PAVADINIMAS |
| 38562 | SPDV (S) | Žygimantas Simanavičius | | Susisiekimo komunikacijos (gatvės) |
| | INŽ | - | | DOKUMENTO PAVADINIMAS |
| | | | | Skersiniai profiliai |
| | | | | M1:50 |
| It | STATYTOJAS IR (ARBA) UŽSAKOVAS | | | DOKUMENTO ŽYMUO |
| | Alytaus miesto savivaldybės administracija | | | 23051.01 - PP.BR - 03 |
| | | | | LAPAS |
| | | | | LAPŲ |
| | | | | 1 |
| | | | | 1 |