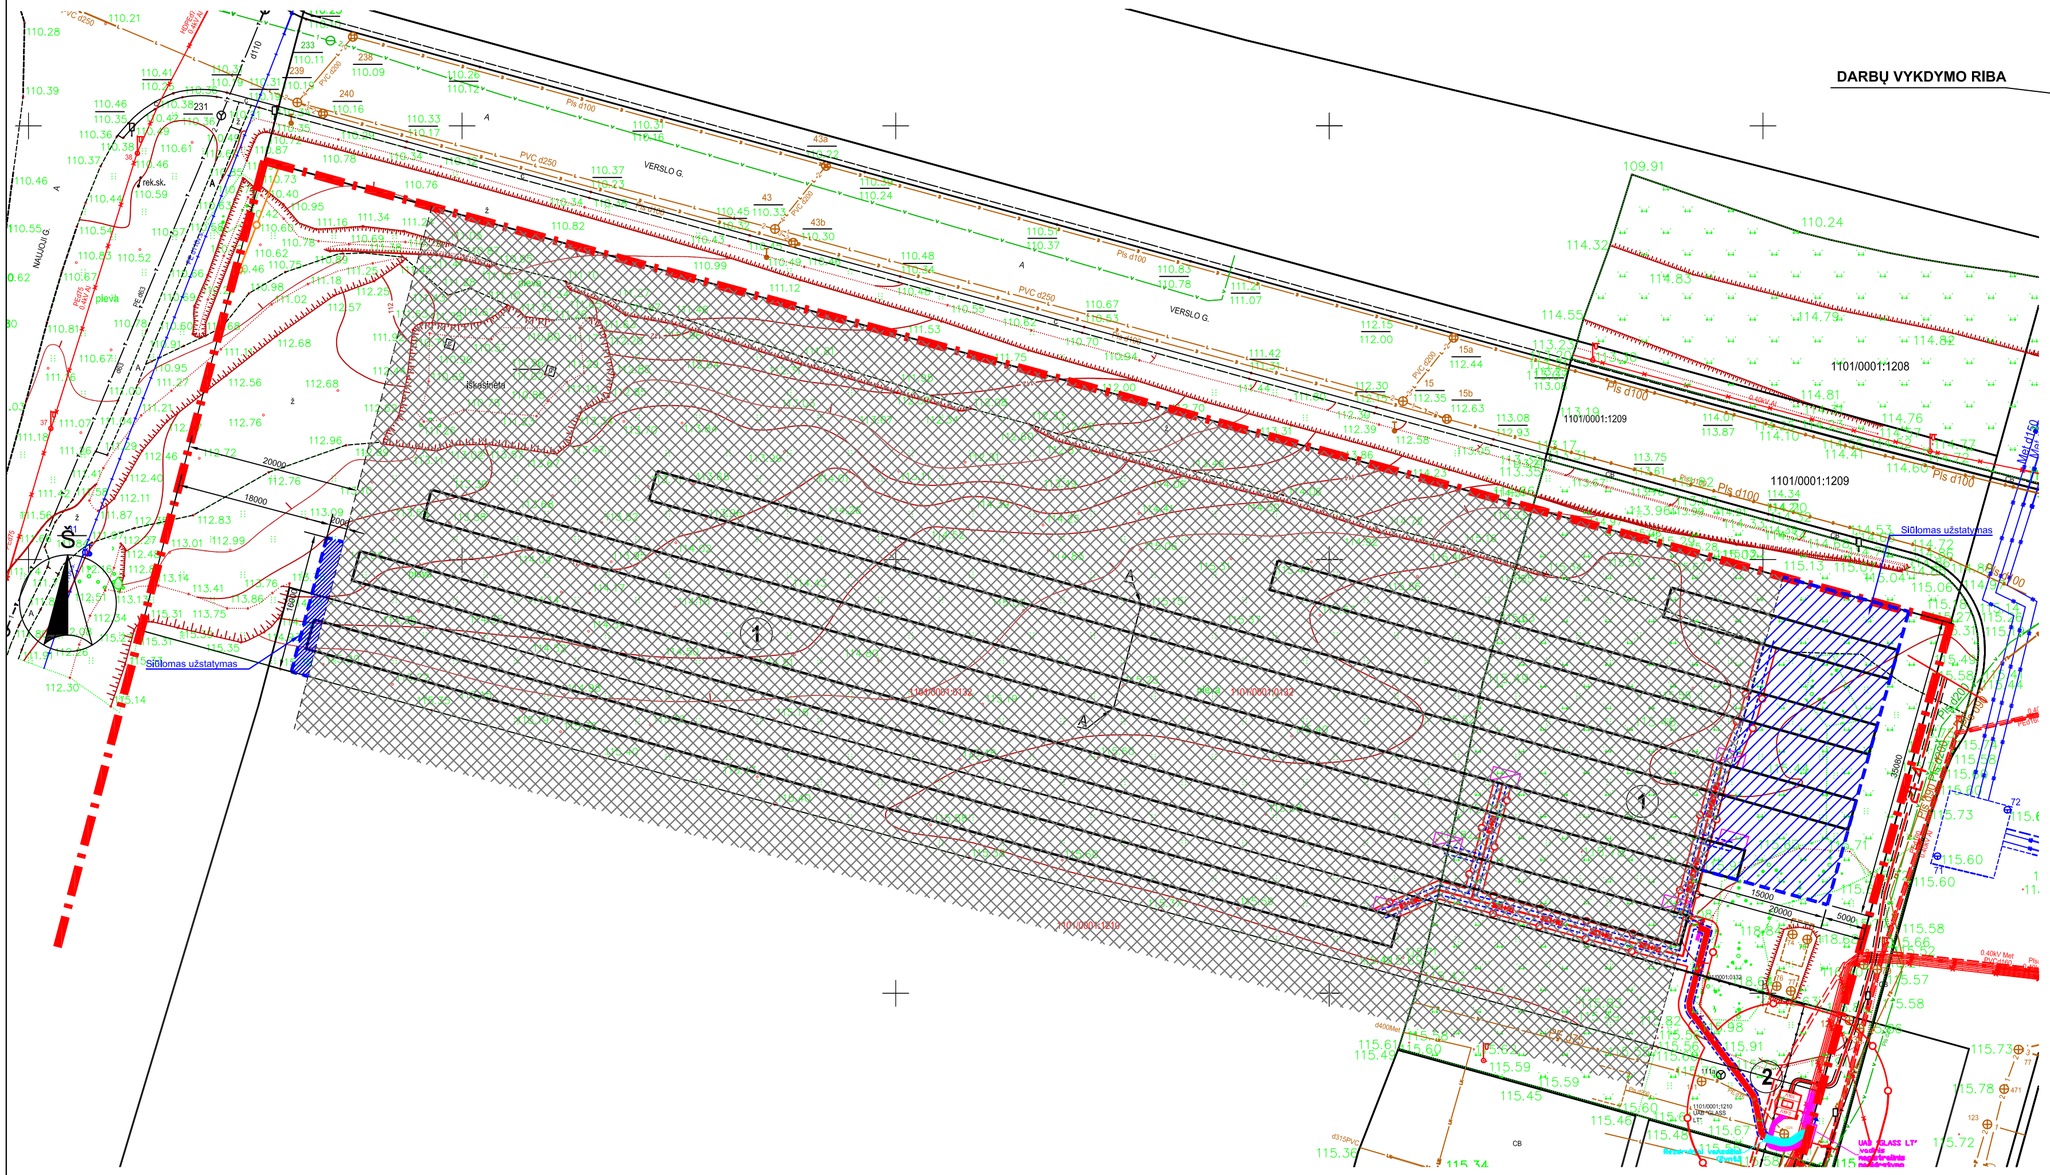

SITUACIJOS SCHEMA

STATINIŲ EKSPLIKACIJA

Nr.	Statinio pavadinimas
1.	Projektuojama saulės šviesos energijos elektrinė

SUTARTINIAI ŽYMĖJIMAI

	Sklypo riba
	Statybos riba (pagal galiojantį DP)
	Statomų statinių riba (pagal galiojantį DP)
	Statybos riba (siūloma)
	Užstatymo teritorija (siūloma)
	Projektuojami statiniai

PASTABOS:

1. Koreguojant detaliojo plano sprendinius numatoma praplėsti užstatymo teritoriją pagal techninio projekto sprendinius.
2. Koreguojant detaliojo plano sprendinius kiti detaliojo plano reglamentai, tokie kaip naudojimo būdas, užstatymo tankis, užstatymo intensyvumas, statinių aukštų kiekis, statinio aukščio altitudė bei statinio aukštis nuo žemės paviršiaus, kurie patvirtinti Alytaus miesto savivaldybės tarybos spendimu 2008-01-31, Nr.T-9, nekeičiami.

SUSIPAŽINAU
UAB „DŽŪKIJOS VANDENYS"
Data 2018.11.07
UAB „Džūkijos vandenys"
inžinerinio-gamybinio skyriaus viršininkas
vadovybės atstovas kokybos ir aplinkos
UAB „ORDO"
Susipažinau
rašas
data 2018.11.12

Darius Svidorskas
Telia Lietuva, AB
Tinklo resursų administravimo komanda
2018.11.07

Praukta | CDE
Arūnas Kaplanskienė
2018-11-12

PATIKRINTA reg. 16976
AB Energijos skirstymo operatorius
2018-11-07
Dokumentacijos IX komandos
inžinierius
Zigmas Griškėnas

UAB „LITESKO" filialas
„ALYTAUS ENERGIJA"
Pramonės g. 9, LT-62175 Alytus
Inžinierius
Linas Tarasevičius
2018.11.07
UAB Litesko tinklų
nėza

sklypo riba nustatyta geodeziniais matavimais

OBJEKTAS		ŽEMĖS SKLYPAS VERSLO G. 10 (KADASTR. NR. 1101/0001:0132), ALYTAUS M., ALYTAUS M. SAV.		
KOORDINAČIŲ SISTEMA: LKS-1994m		AUKŠČIŲ SISTEMA: LAS-07		LAPAS NR.1
GEODEZININKAS	Kvalifikacijos pažymėjimo Nr. 1GKV-406			A.V.
	VARDAS IR PAVARDĖ	PARAŠAS	DATA	
	SVAJŪNAS VENCKUS		2018-10-04	

PASTABOS:
1. Teritorijos aukščiai esami

0	2020-02	Statybas leidžiančiam dokumentui (statybai)
LAIDA	IŠLEIDIMO DATA	LAIDOS STATUSAS IR IŠLEIDIMO PRIEŽASTIS (JEI TAIKOMA)

KVAL. DOK. NR.	I·D ENERGIAS Ingeniería y Desarrollo	eternia solar UAB „Saulės elektrinių inžinerija ir ranga", Kauno g. 16, Vilnius, Lithuania	Laisvos valstybinės žemės sąskaita sklypų suformavimo bei teritorijos tvarkymo ir naudojimo režimo nustatymo pramonės ir sandėliavimo objektų statybai ir infrastruktūros įrengimui Naujoji g. Alytuje, Šiauriniame pramonės rajone detaliojo plano statomų statinių ribos koregavimas
A1849	SPV	TOMAS SAVUKYNAS	KOREGUOJAMI DETALIOJO PLANO SPRENDINIAI, M 1:500 — LAIDA 0
KALBOS TRUMP. LT	STATYTOJAS/UŽSAKOVAS UAB "GLASS LT"		ID-2019-10-XX-TDK-B.01 — LAPAS 1 — LAPŲ 1