



- Pastabos:
1. Esamų (kertamų) komunikacijų vietas ir altitudes tikslinti projekto vykdymo metu;
 2. Susikirtimo su kitomis komunikacijomis vietose darbus vykdyti rankiniu būdu;
 3. Koordinacių sistema LKS-94, aukščiai LAS-07
 4. Numatoma 47 vnt. parkavimo vietų, iš kurių 2 vietos žmonėms su negalia, 9 vietų elektromobiliams.
 5. Želdinių teritorijos dalis - 31%

SUTARTINIAI ŽYMĖJIMAI

	Registruoto geodeziškai pamatuoto sklypo riba
	Pastato sienos kontūras
	Ašis
	Kelio bordiūras
	Ileistas kelio bordiūras
	Vejos bordiūras
	Projektuojami kelio ženklai
	Horizontalusis ženklinimas
	Projektuojama asfalto danga
	Projektuojama betoninių trinkelų danga
	Veja
	Sodinami želdiniai (krūmai)
	Sodinami želdiniai (medžiai)
	Kertami medžiai
	Projektuojami šviestuvai
	Projektuojamos lietaus nuotekos

0	2023-01	Suvestinis inžinerinių tinklų planas			
LAIDA	IŠLEIDIMO DATA	LAIDOS STATUSAS. KEITIMO PRIEŽASTIS (JEI TAIKOMA)			
KVAL. PATV. DOK. NR.	 Žirmūnų g. 139, Vilnius Tel. (8-5) 2728334, Faks. (8-5) 2031280		STATINIO PROJEKTO PAVADINIMAS Automobilių aikštelės statybos žemės sklype, unikalus Nr. 4400-5108-7046, prie Alytaus Vingio g. 27, įrengiant lietaus nuotekų tinklus, statybos projektas		
38708	PV	Marius Kazakevičius	 STATINIO NUMERIS IR PAVADINIMAS, DOKUMENTO PAVADINIMAS 00 - Keliai (gatvės) Projektinių pasiūlymų planas		
38683	PDV	Aivaras Burokas			
LT	STATYTOJAS IR (ARBA) UŽSAKOVAS		DOKUMENTO ŽYMUO		
	Alytaus rajono savivaldybės administracija		AT-22S-2035-00-PP-B.01		
			LAIDA	LAPAS	LAPŲ
			0	1	1

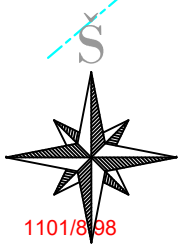

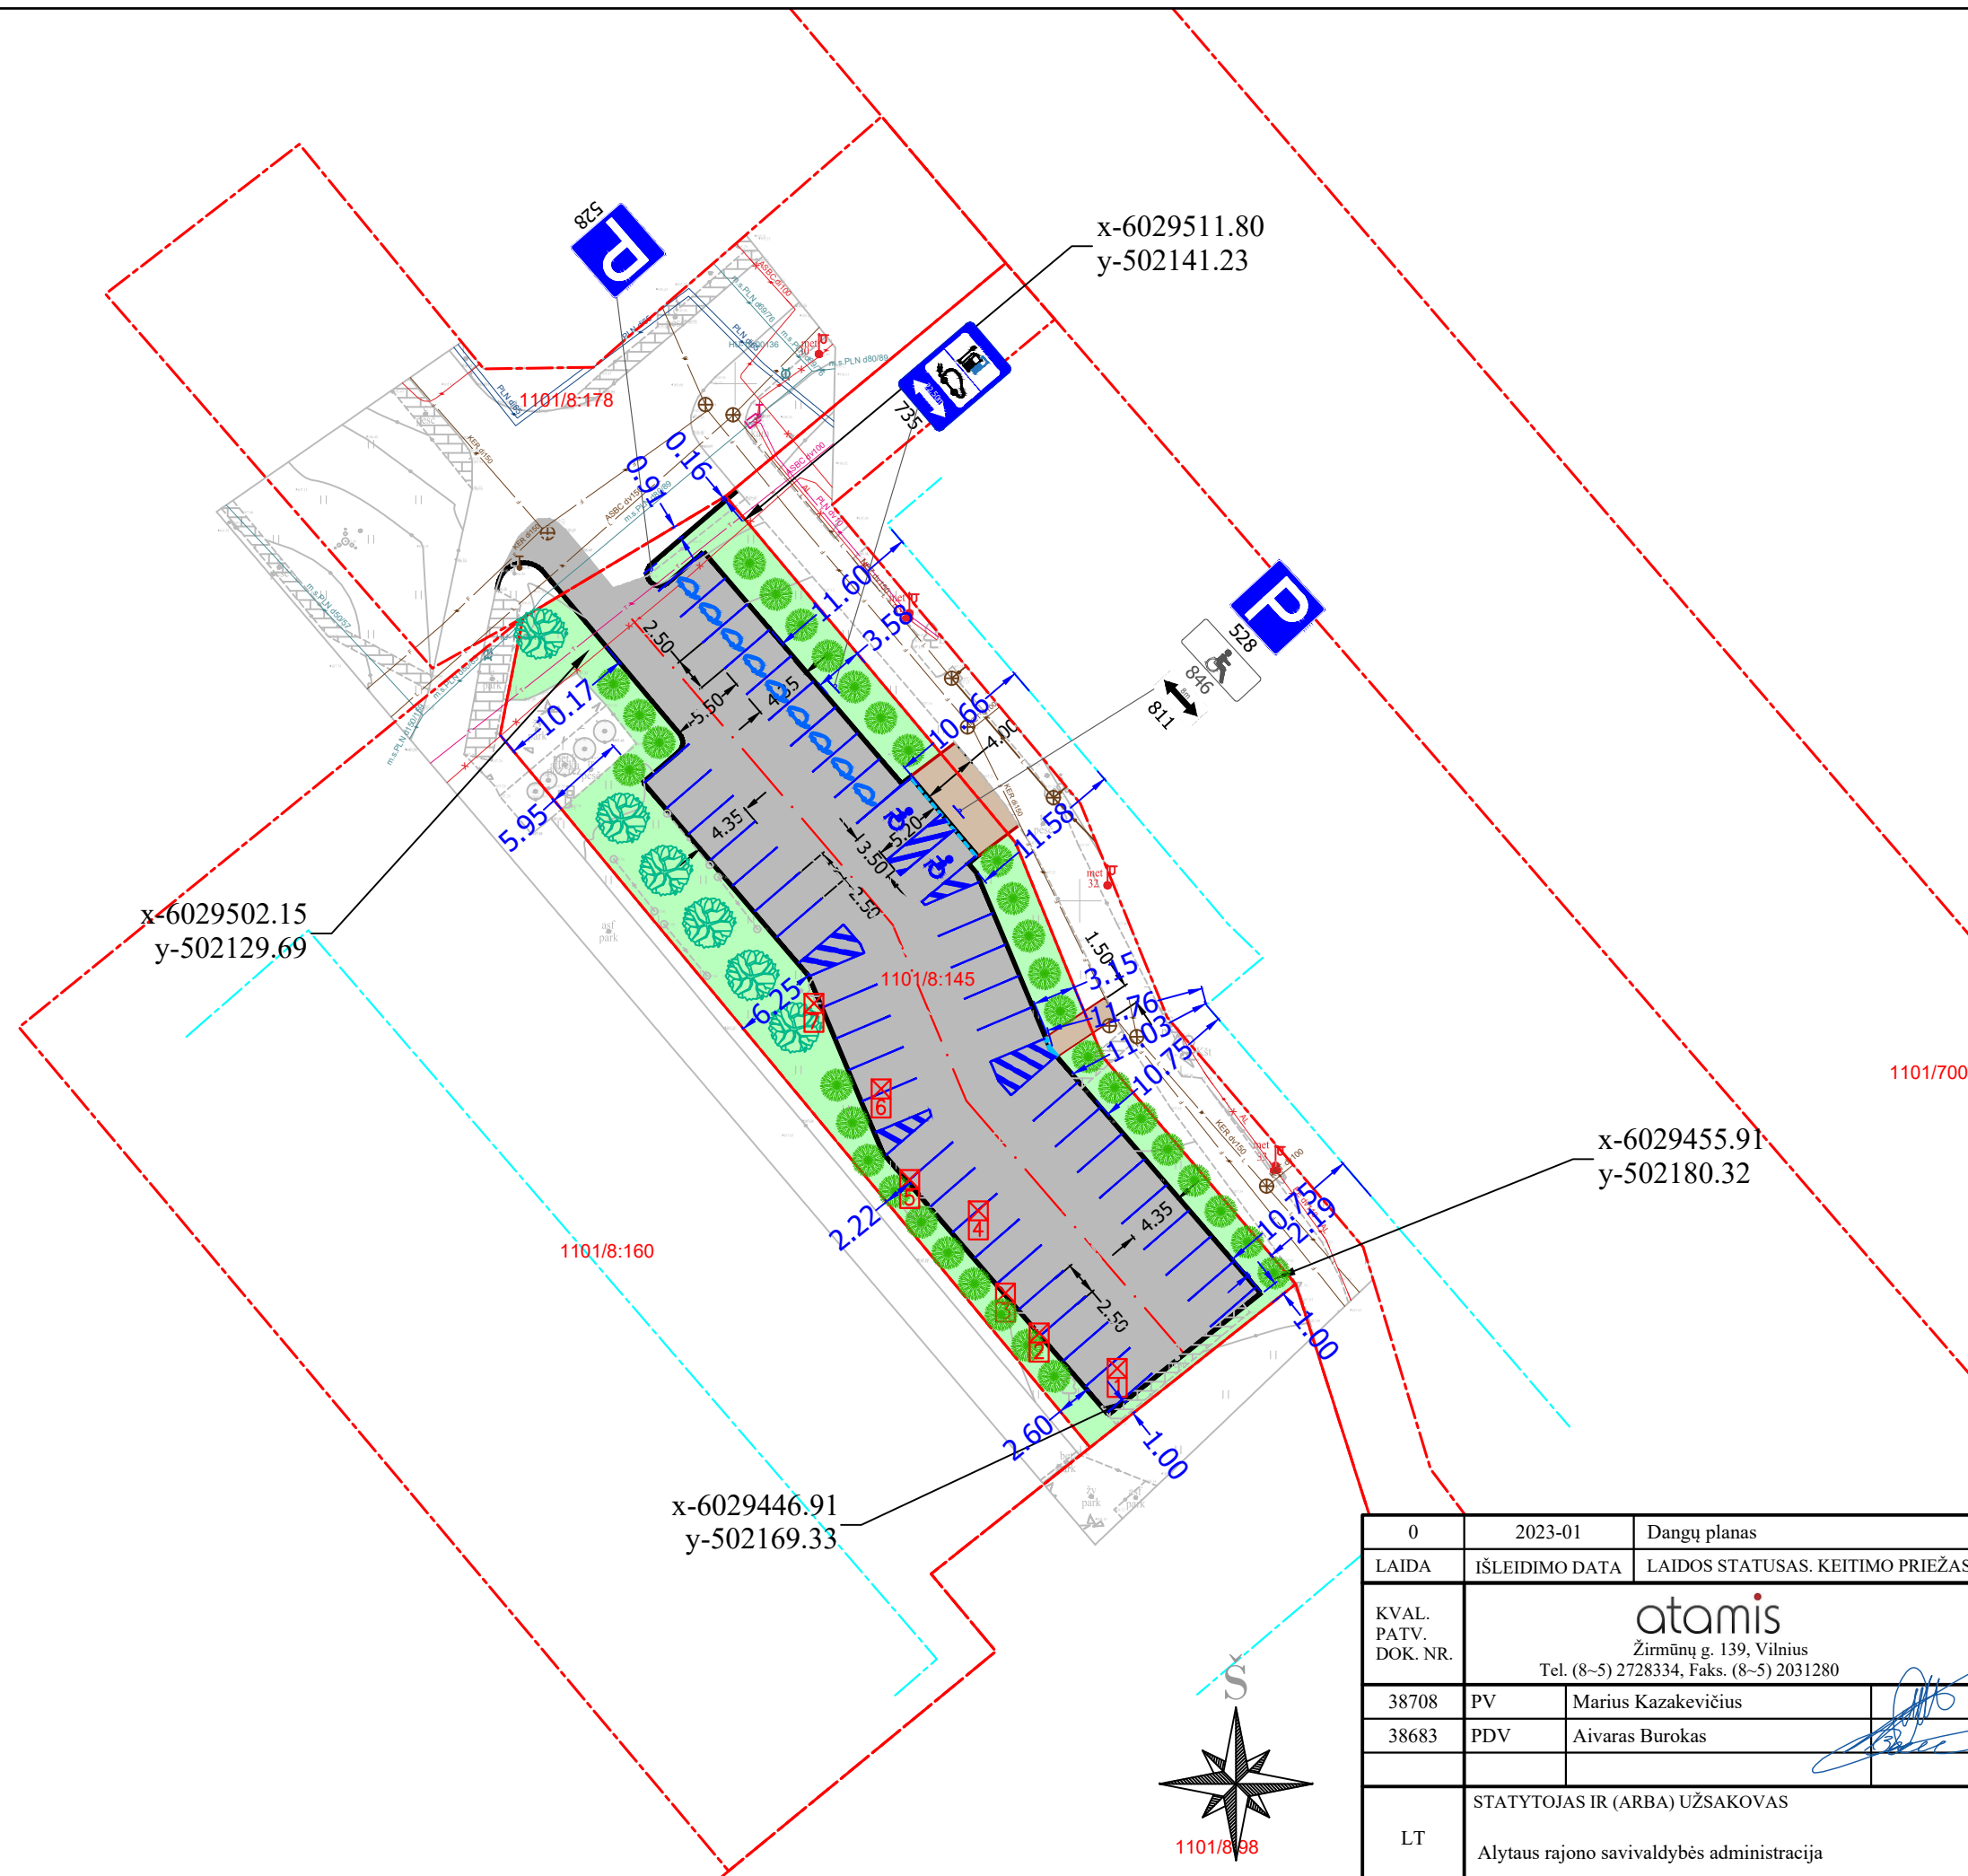


Pastabos:

1. Esamų (kertamų) komunikacijų vietos ir altitudes tikslinti projekto vykdymo metu;
2. Susikirtimo su kitomis komunikacijomis vietose darbus vykdyti rankiniu būdu;
3. Koordinacių sistema LKS-94, aukščiai LAS-07
4. Numatoma 47 vnt. parkavimo vietų, iš kurių 2 vietos žmonėms su negalia, 9 vietų elektromobiliams.
5. Želdinių teritorijos dalis - 31%

SUTARTINIAI ŽYMĖJIMAI

- Registruoto geodeziškai pamatuoto sklypo riba
- Pastato sienos kontūras
- Ašis
- Kelio bordiūras
- Įleistas kelio bordiūras
- Vejos bordiūras
- Projektuojami kelio ženklai
- Horizontalusis ženklinimas
- Projektuojama asfalto danga
- Projektuojama betoninių trinkelų danga
- Veja
- Sodinami želdiniai (krūmai)
- Sodinami želdiniai (medžiai)
- Kertami medžiai

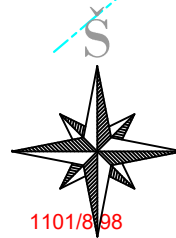

0	2023-01	Dangų planas			
LAIDA	IŠLEIDIMO DATA	LAIDOS STATUSAS. KEITIMO PRIEŽASTIS (JEI TAIKOMA)			
KVAL. PATV. DOK. NR.	 Žirmūnų g. 139, Vilnius Tel. (8-5) 2728334, Faks. (8-5) 2031280		STATINIO PROJEKTO PAVADINIMAS Automobilių aikštelės statybos žemės sklype, unikalus Nr. 4400-5108-7046, prie Alytaus Vingio g. 27, įrengiant lietaus nuotekų tinklus, statybos projektas		
38708	PV	Marius Kazakevičius			
38683	PDV	Aivaras Burokas			
LT	STATYTOJAS IR (ARBA) UŽSAKOVAS		DOKUMENTO ŽYMUO		
	Alytaus rajono savivaldybės administracija		AT-22S-2035-00-PP-B.02		
			LAIDA	LAPAS	LAPŲ
			0	1	1

M1:500