





PROJEKTUOTOJAS: MB "Debesų kelias" j.k. 305619739 veiklos adresas Rudaminos 1A – 2-4, LT-13275, Skaidiškės Tel.: +370 659 12385, el.paštas mb.debesukelias@gmail.com				PROJEKTO PAVADINIMAS: Vienbučio gyvenamojo namo A. Matučio g. 8, Alytuje, paprastojo remonto aprašas Projektiniai pasiūlymai		
A1694, 0621	PV, PDV	I. Krasnickienė	2022.12	Esama fotofiksacija		Laida
A2208	Arch.	U. Aidukienė	2022.12			0
LT	STATYTOJAS: Alytaus miesto savivaldybė			SR-2398(3.9E)-PP-01	Lapas	Lapų
				1	1	

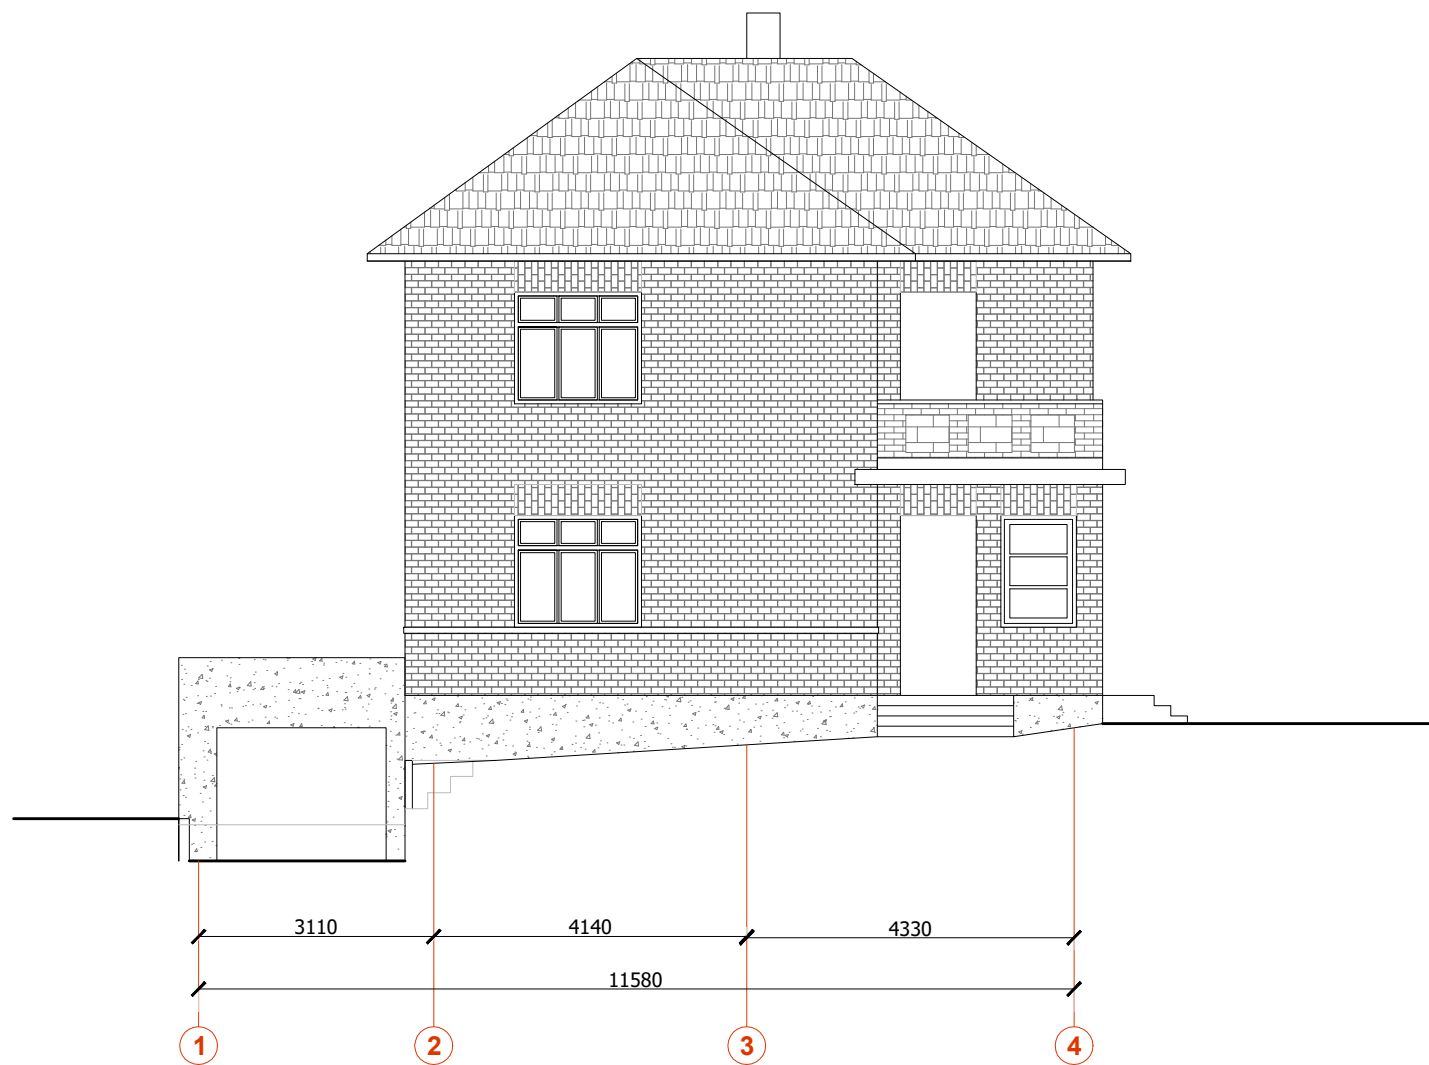


Esamas fasadas tarp ašiu 1-4, M1:100

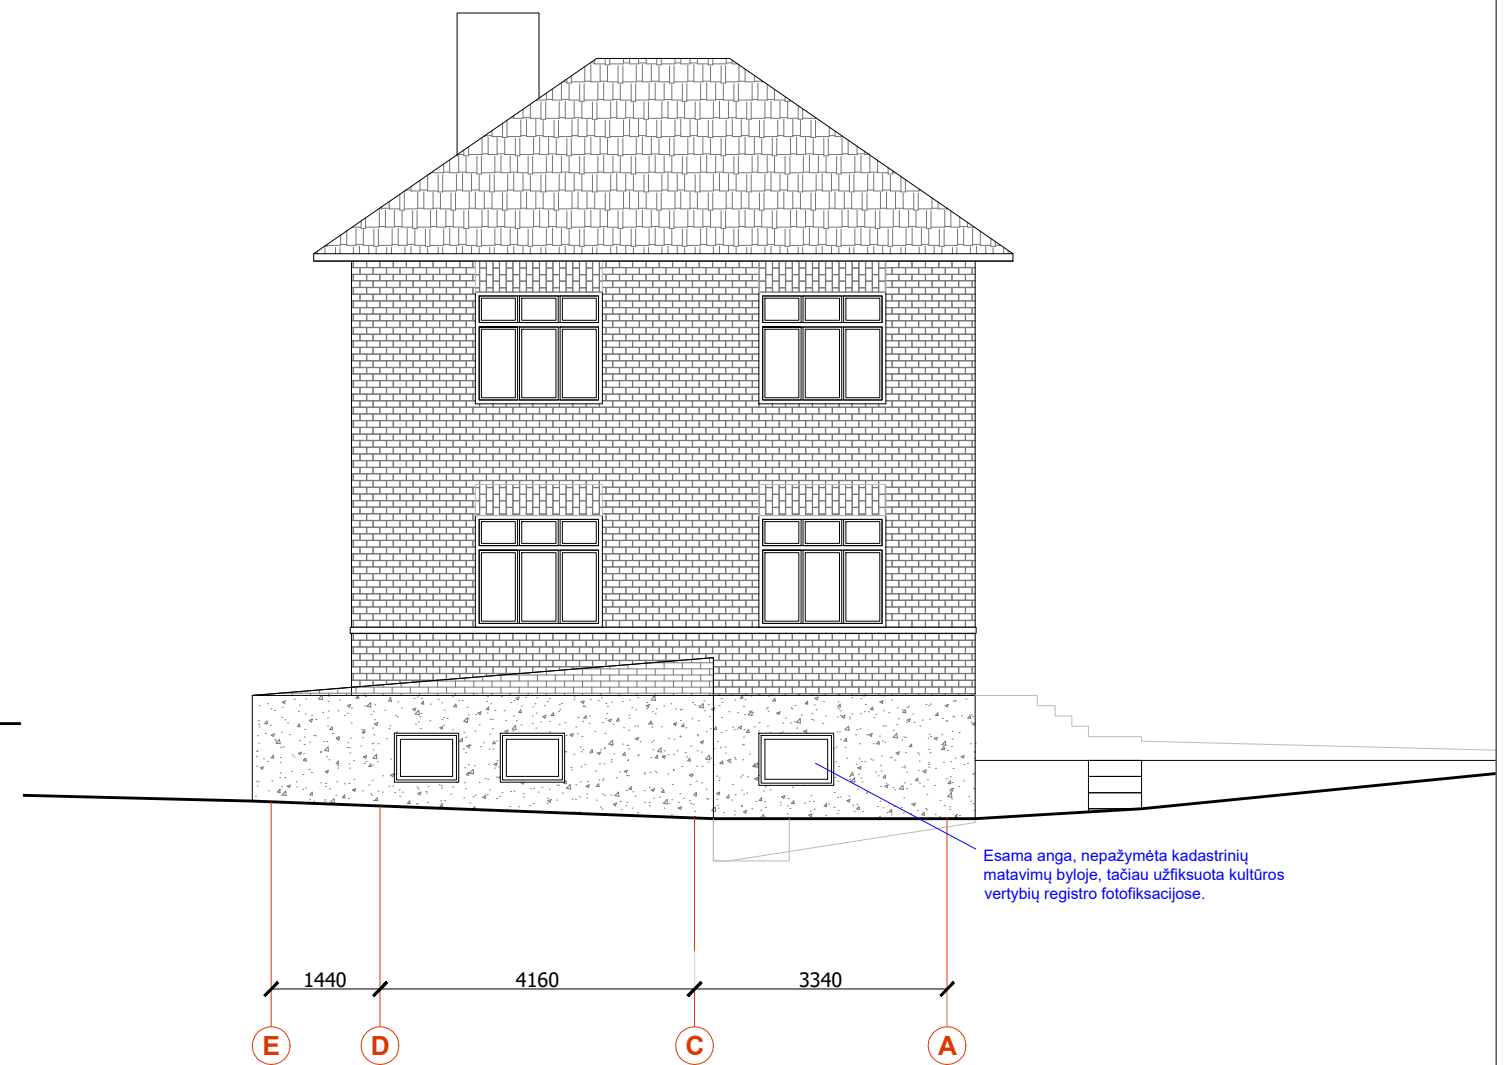


Esamas fasadas tarp ašiu E-A, M1:100

PROJEKTUOTOJAS: MB "Debesų kelias" j.k. 305619739 veiklos adresas Rudaminos 1A – 2-4, LT-13275, Skaidiškės Tel.: +370 659 12385, el.paštas mb.debesukelias@gmail.com				PROJEKTO PAVADINIMAS: Vienbučio gyvenamojo namo A. Matučio g. 8, Alytuje, paprastojo remonto aprašas Projektiniai pasiūlymai		
A1694, 0621	PV, PDV	I. Krasnickienė	2022.12	Esami fasadai, M1:100		Laida
A2208	Arch.	U. Aidukienė	2022.12			0
LT	STATYTOJAS: Alytaus miesto savivaldybė			SR-2398(3.9E)-PP-02		Lapas
				1	Lapų	2

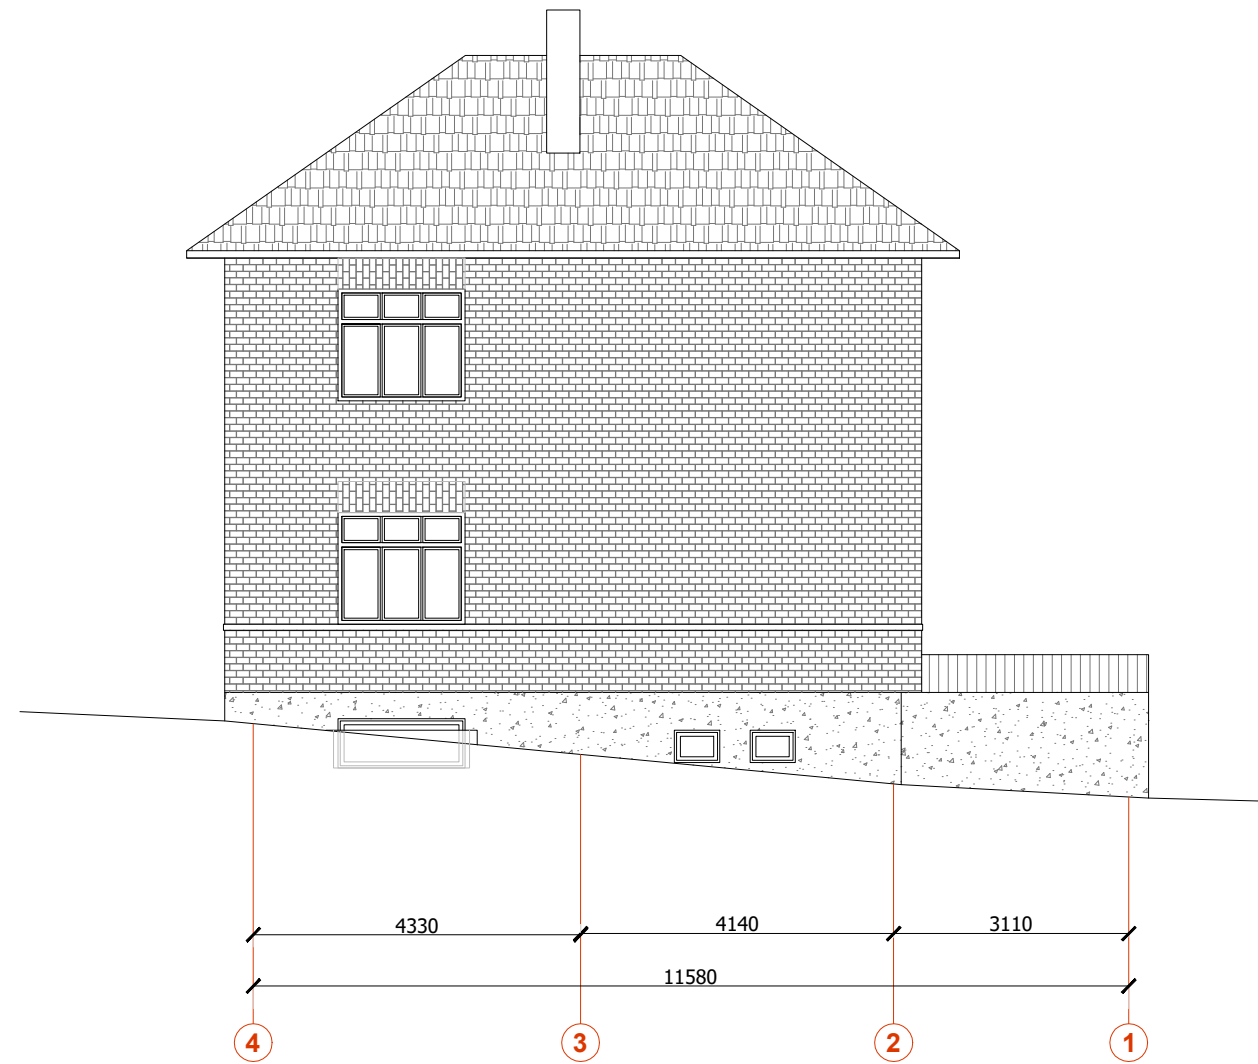


Esamas fasadas tarp ašiu 4-1, M1:100

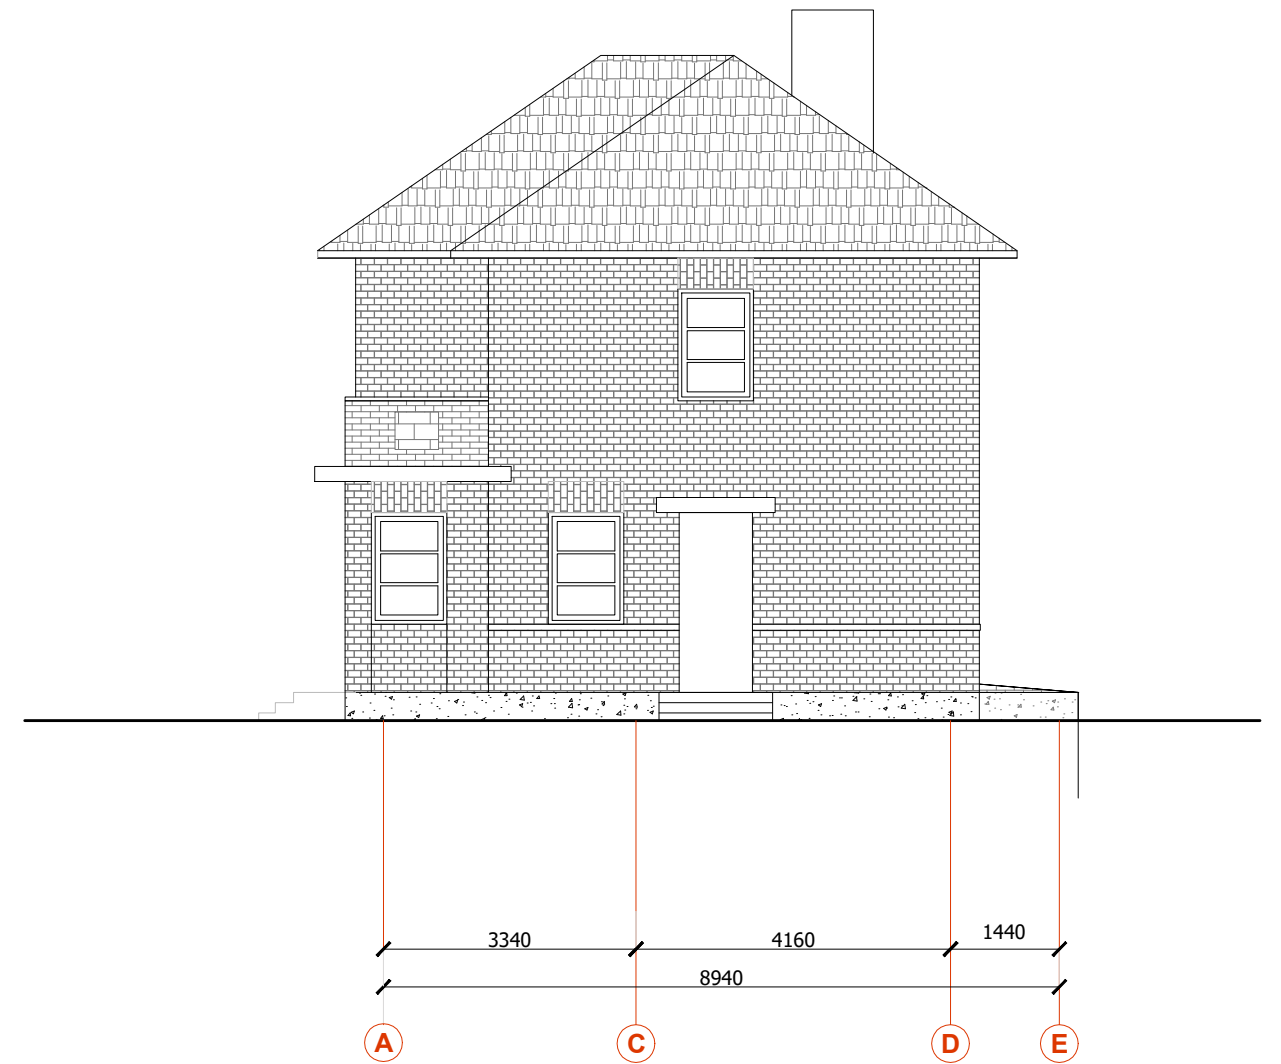





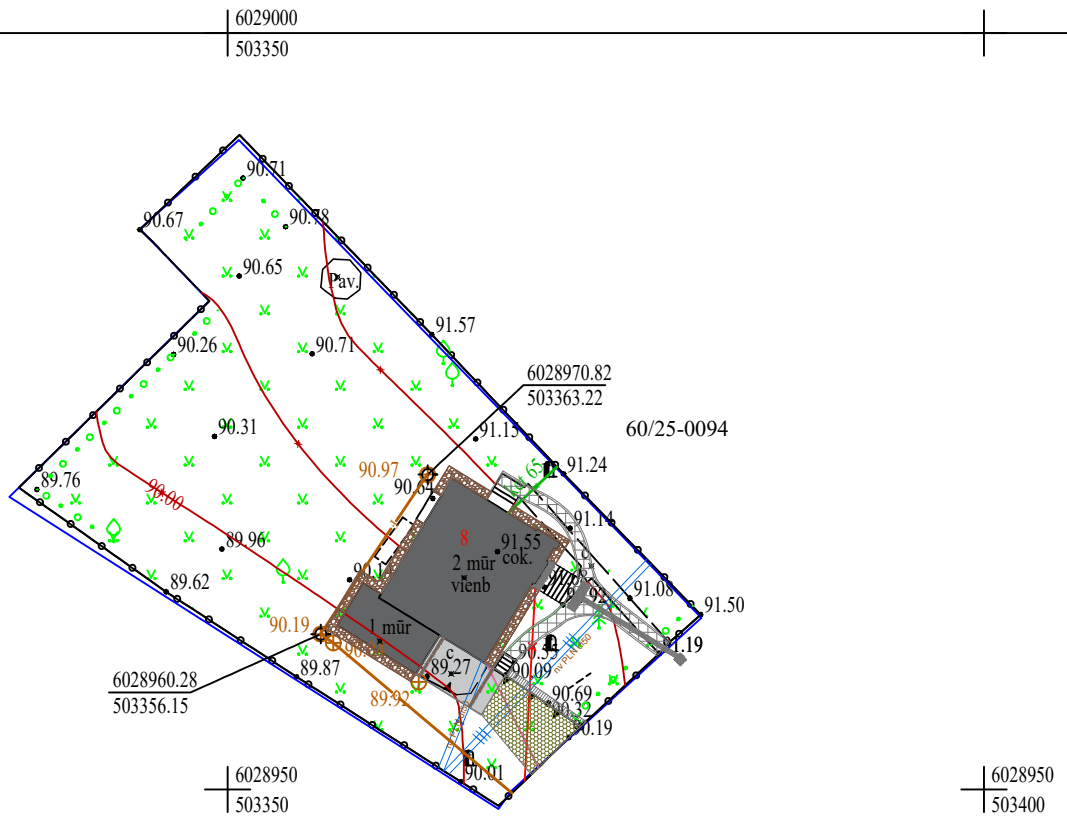



Esamas fasadas tarp ašiu A-E, M1:100


PROJEKTUOTOJAS: MB "Debesų kelias" j.k. 305619739 veiklos adresas Rudaminos 1A – 2-4, LT-13275, Skaidiškės Tel.: +370 659 12385, el.paštas mb.debesukelias@gmail.com				PROJEKTO PAVADINIMAS: Vienbučio gyvenamojo namo A. Matučio g. 8, Alytuje, paprastojo remonto aprašas Projektiniai pasiūlymai		
A1694, 0621	PV, PDV	I. Krasnickienė	2022.12	Esami fasadai, M1:100		Laida
A2208	Arch.	U. Aidukienė	2022.12			0
LT	STATYTOJAS: Alytaus miesto savivaldybė			SR-2398(3.9E)-PP-02		Lapas
						Lapų
						2
						2



SUTARTINIAI ŽYMĖJIMAI

	Remontuojamas pastatas adresu A. Matučio g. 8, Alytuje
	Esamos sklypų ribos
	Betono danga, pandusas (15,50 m ²)
	Vejos-korio danga (20,85 m ²)
	Betoninių plytelių danga (22,50 m ²)
	ŽN vedimo takas
	Atviro tipo nuogrinda (18,51 m ²)
	Terasinių lentų "suolelis" (3,00 m ²)


PROJEKTUOTOJAS: MB "Debesų kelias" į.k. 305619739 veiklos adresas Rudaminos 1A – 2-4, LT-13275, Skaidiškės Tel.: +370 659 12385, el.paštas mb.debesukelias@gmail.com					PROJEKTO PAVADINIMAS: Vienbučio gyvenamojo namo A. Matučio g. 8, Alytuje, paprastojo remonto aprašas Projektiniai pasiūlymai		
A1694, 0621	PV, PDV	I. Krasnickienė		2022.12	Sklypo planas, M1:500	Laida	
A2208	Arch.	U. Aidukienė		2022.12		0	
LT	STATYTOJAS: Alytaus miesto savivaldybė				SR-2398(3.9E)-PP -03	Lapas	Lapų
						1	1

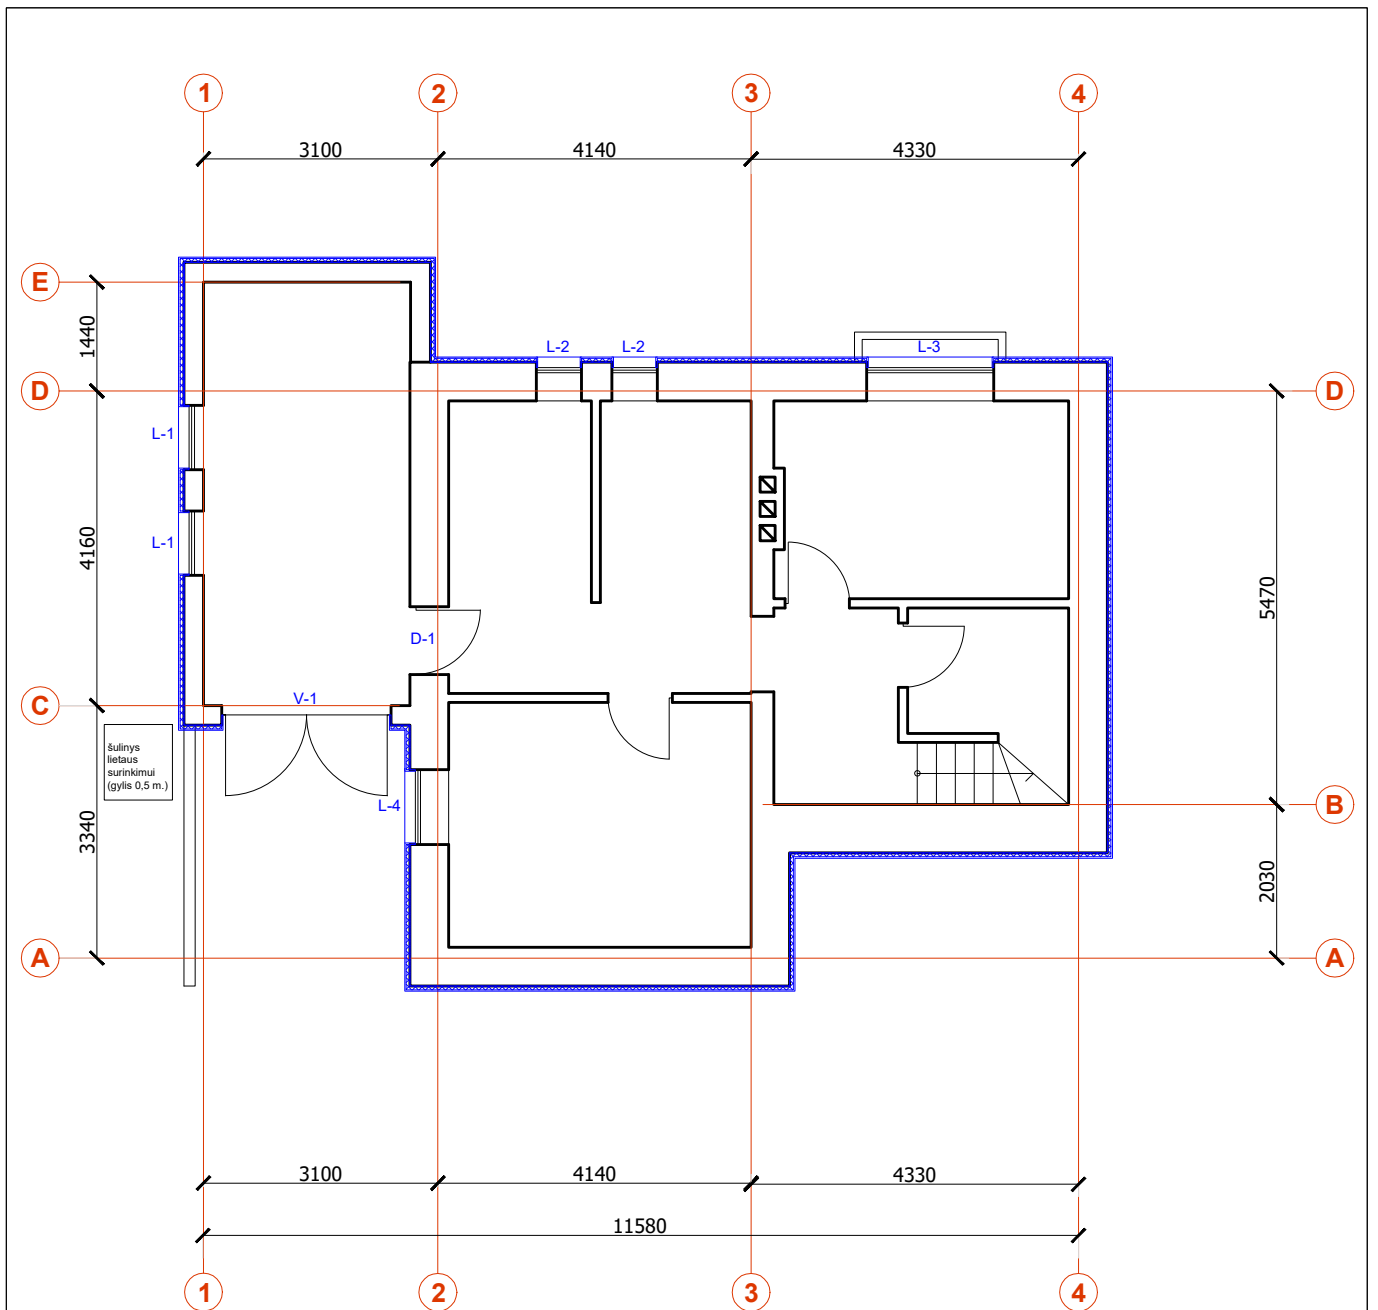

Sutartinis žymėjimas

— Šiltnis, tinkuojamas, dažomas cokolis

PROJEKTUOTOJAS: MB "Debesų kelias" į.k. 305619739 veiklos adresas Rudaminos 1A – 2-4, LT-13275, Skaidiškės Tel.: +370 659 12385, el.paštas mb.debesukelias@gmail.com					PROJEKTO PAVADINIMAS: Vienbučio gyvenamojo namo A. Matučio g. 8, Alytuje, paprastojo remonto aprašas Projektiniai pasiūlymai		
A1694, 0621	PV, PDV	I. Krasnickienė		2022.12	Rūsio planas, M1:100		Laida
A2208	Arch.	U. Aidukienė		2022.12			0
LT	STATYTOJAS: Alytaus miesto savivaldybė				SR-2398(3.9E)-PP-04		Lapas
						1	Lapų
						1	1

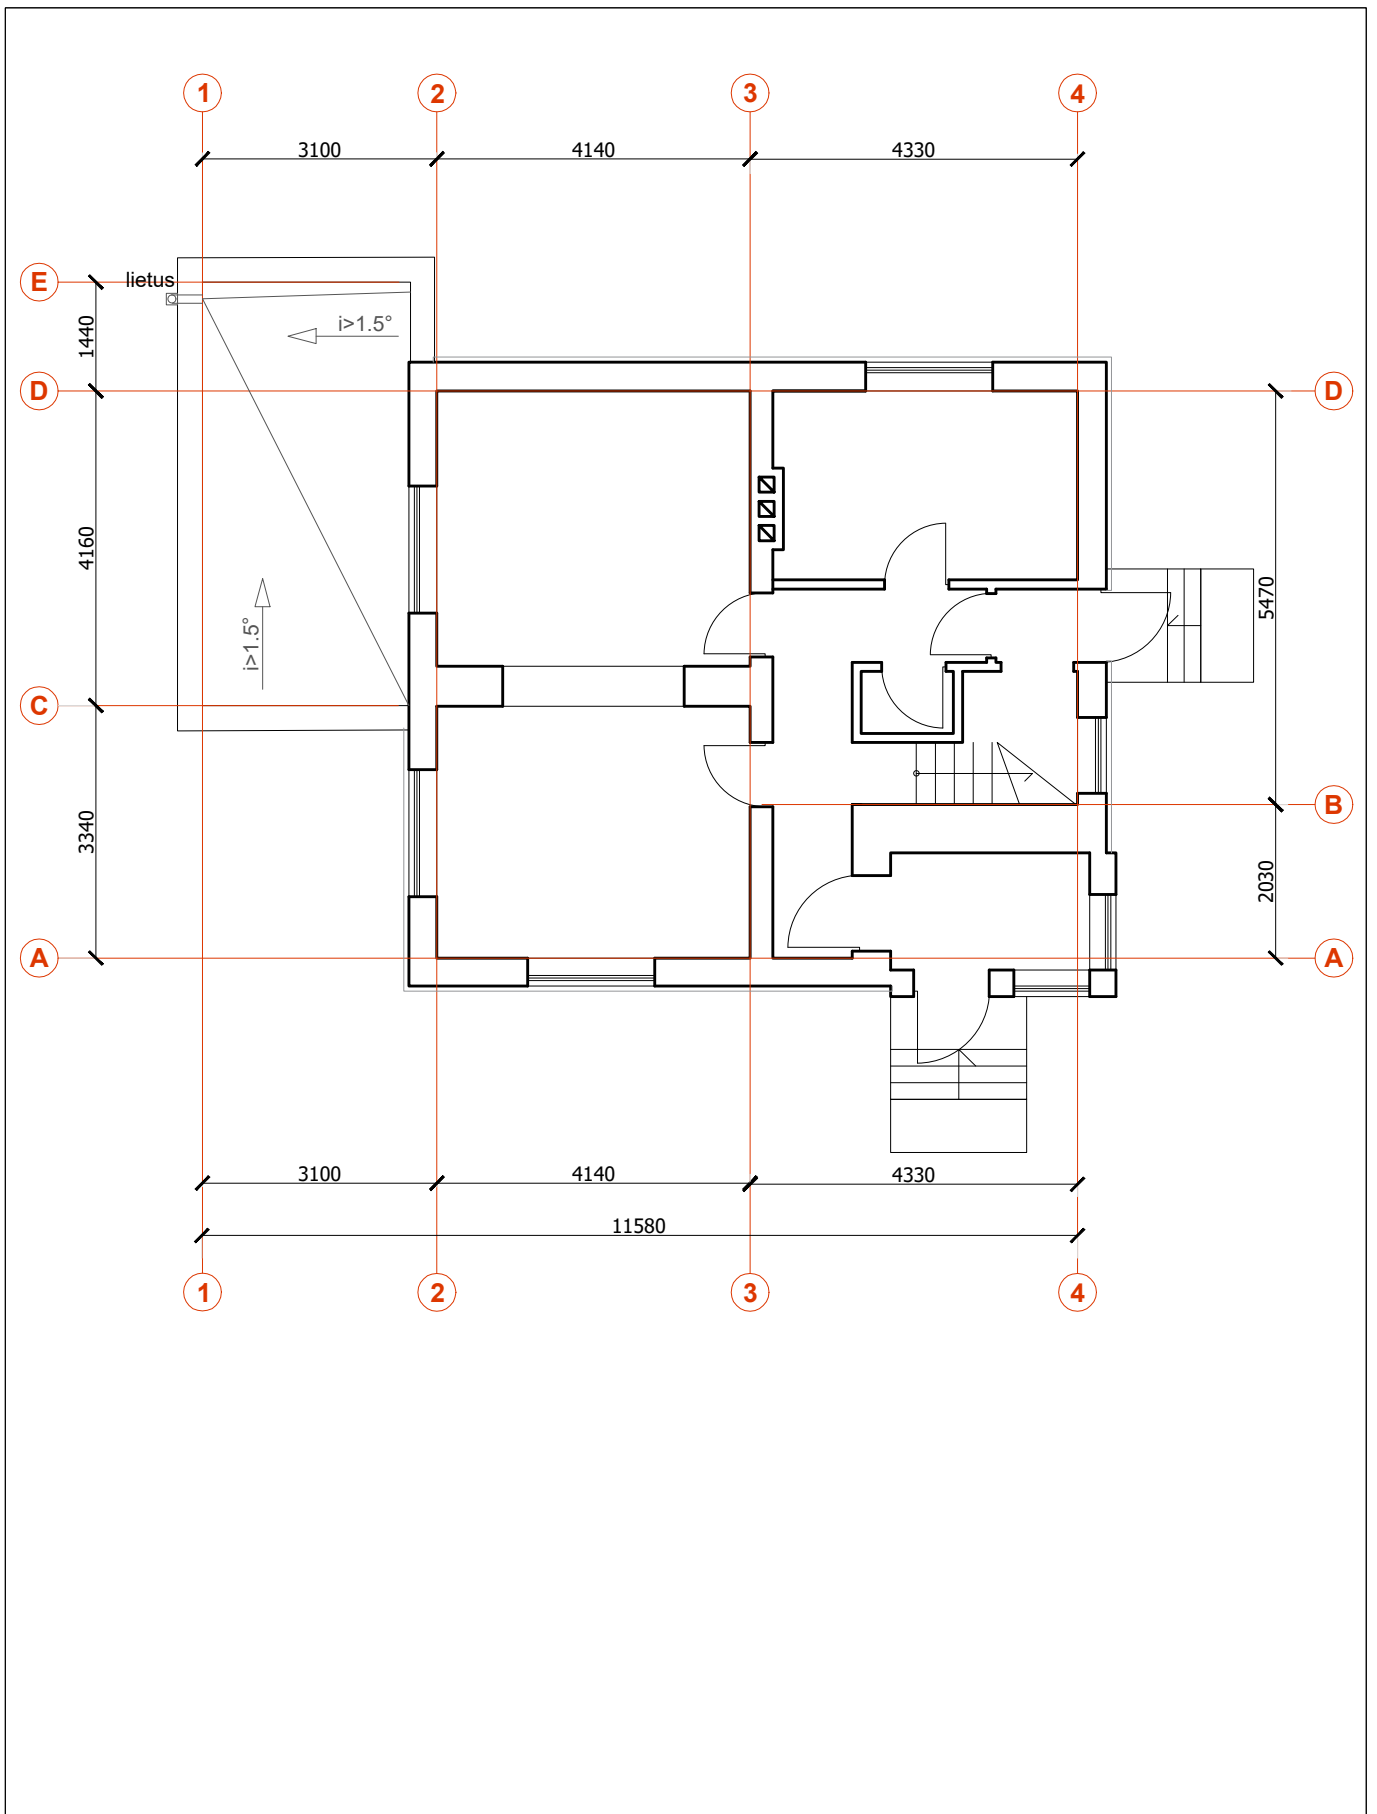

PROJEKTUOTOJAS:

MB "Debesų kelias"

j.k. 305619739

veiklos adresas Rudaminos 1A – 2-4, LT-13275, Skaidiškės


Tel.: +370 659 12385, el.paštas mb.debesukelias@gmail.com

PROJEKTO PAVADINIMAS:


Vienbučio gyvenamojo namo A. Matučio g. 8, Alytuje,
paprastojo remonto aprašas
Projektiniai pasiūlymai

A1694, 0621	PV, PDV	I. Krasnickienė		2022.12
A2208	Arch.	U. Aidukienė		2022.12
LT	STATYTOJAS: Alytaus miesto savivaldybė			

Pirmo aukšto planas, M1:100		Laida
		0
SR-2398(3.9E)-PP-05	Lapas	Lapų
	1	1

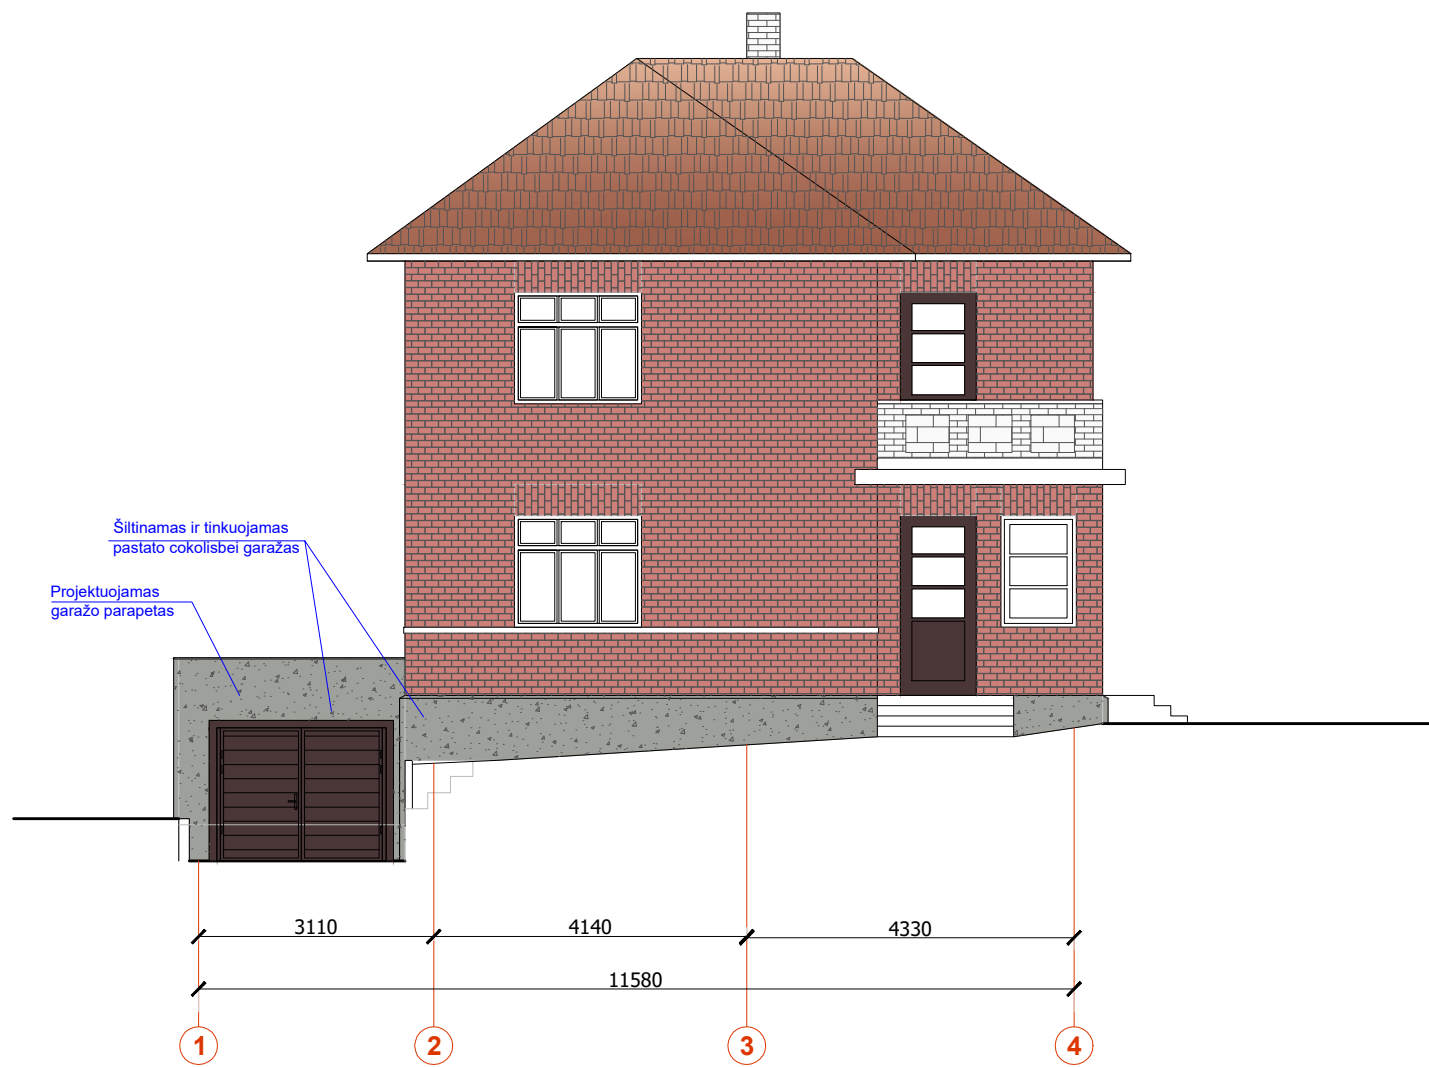

Fasadas tarp ašių 1-4, M1:100

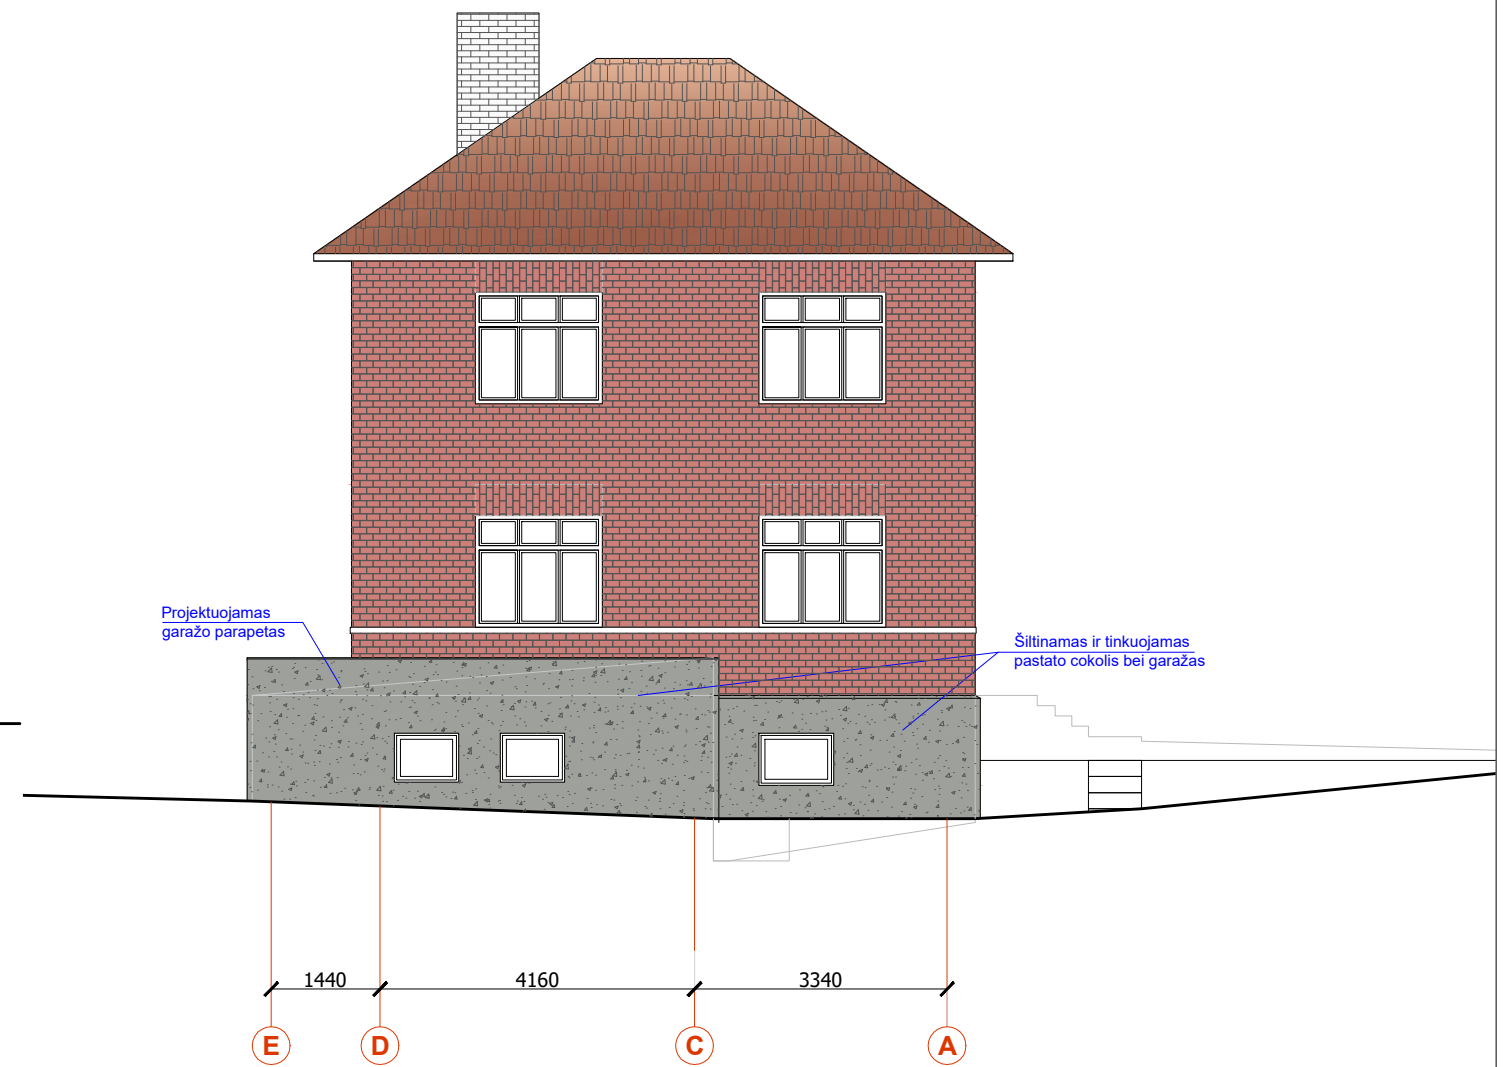


Fasadas tarp ašių E-A, M1:100


Fasado medžiagų specifikacija

- Stogo danga, esamos čerpės (nekeičiamos)
- Raidonų plytų sienos (nekeičiama)
- Baltų plytų mūras (nekeičiama)
- Cokolis - dekoratyvinis tinkas (dažoma RAL 7023 spalva)

PROJEKTUOTOJAS: MB "Debesų kelias" j.k. 305619739 veiklos adresas Rudaminos 1A – 2-4, LT-13275, Skaidiškės Tel.: +370 659 12385, el.paštas mb.debesukelias@gmail.com				PROJEKTO PAVADINIMAS: Vienbučio gyvenamojo namo A. Matučio g. 8, Alytuje, paprastojo remonto aprašas Projektiniai pasiūlymai		
A1694, 0621	PV, PDV	I. Krasnickienė	2022.12	Fasadai, M1:100		Laida
A2208	Arch.	U. Aidukienė	2022.12			0
LT	STATYTOJAS: Alytaus miesto savivaldybė			SR-2398(3.9E)-PP-06	Lapas	Lapų
				1	2	

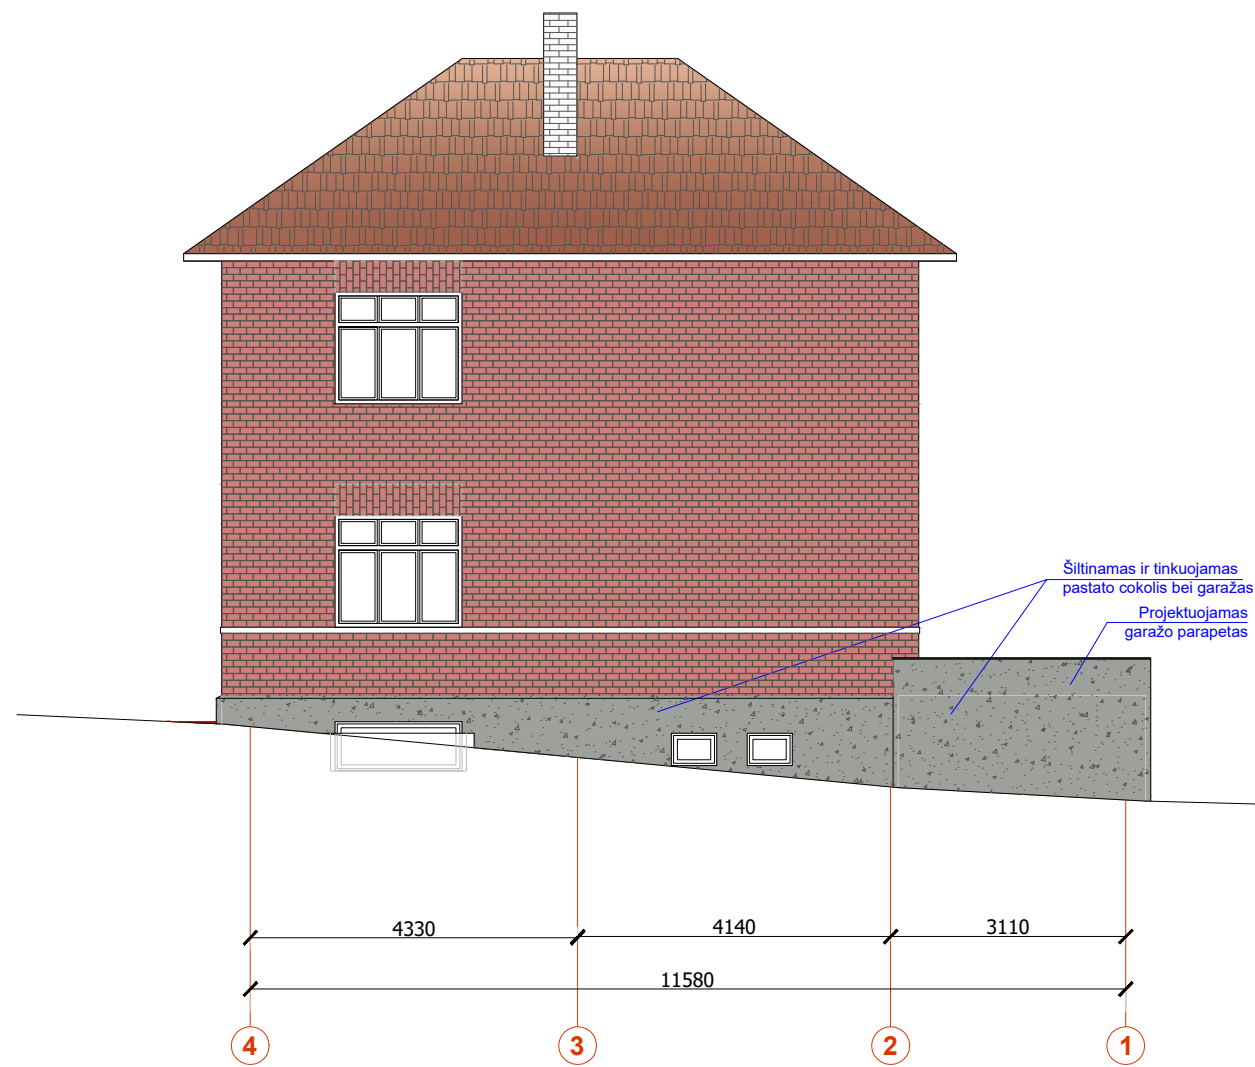



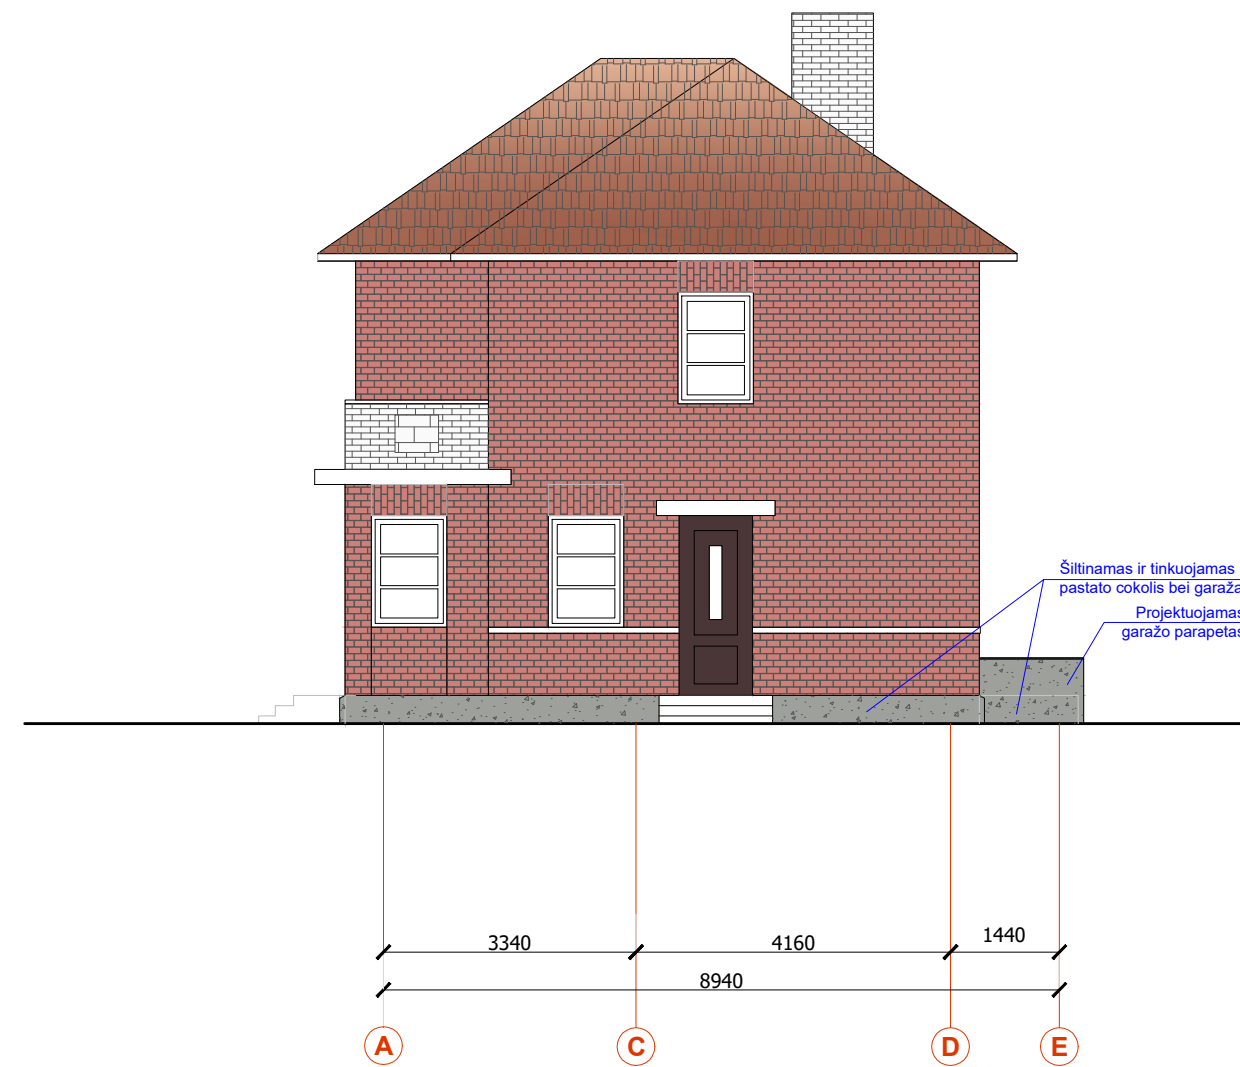

Esamas fasadas tarp ašiu 4-1, M1:100



Esamas fasadas tarp ašiu A-E, M1:100

Fasado medžiagų specifikacija

-  Stogo danga, esamos čerpės (nekeičiamos)
-  Raidonų plytų sienos (nekeičiama)
-  Baltų plytų mūras (nekeičiama)
-  Cokolis - dekoratyvinis tinkas (dažoma RAL 7023 spalva)

PROJEKTUOTOJAS: MB "Debesų kelias" j.k. 305619739 veiklos adresas Rudaminos 1A – 2-4, LT-13275, Skaidiškės Tel.: +370 659 12385, el.paštas mb.debesukelias@gmail.com				PROJEKTO PAVADINIMAS: Vienbučio gyvenamojo namo A. Matučio g. 8, Alytuje, paprastojo remonto aprašas Projektiniai pasiūlymai		
A1694, 0621	PV, PDV	I. Krasnickienė	2022.12	Esami fasadai, M1:100		Laida
A2208	Arch.	U. Aidukienė	2022.12			0
LT	STATYTOJAS: Alytaus miesto savivaldybė			SR-2398(3.9E)-PP-06	Lapas	Lapų
				2	2	