



0	2022	LAIDOS STATUSAS. KEITIMO PRIEŽASTIS (JEI TAIKOMA)		
LAIDA	IŠLEIDIMO DATA	STATINIO PROJEKTO PAVADINIMAS		
KVAL. PATV. DOK. NR.		Estrados Alytaus miesto sode (sklypo unikalus Nr. 4400-2118-4390) statybos projektiniai pasiūlymai		
A270/0134	PV	Loreta Janušaitienė	BRĖŽINIO PAVADINIMAS	
000803	arch.	Elena Damaševičiūtė	Situacijos planas	LAIDA
	STATYTOJAS IR (ARBA) UŽSAKOVAS		DOKUMENTO ŽYMUO	LAPAS
LT	Alytaus miesto savivaldybė		LJ823-00-PP-SP-B.01	LAPŲ
			1	1



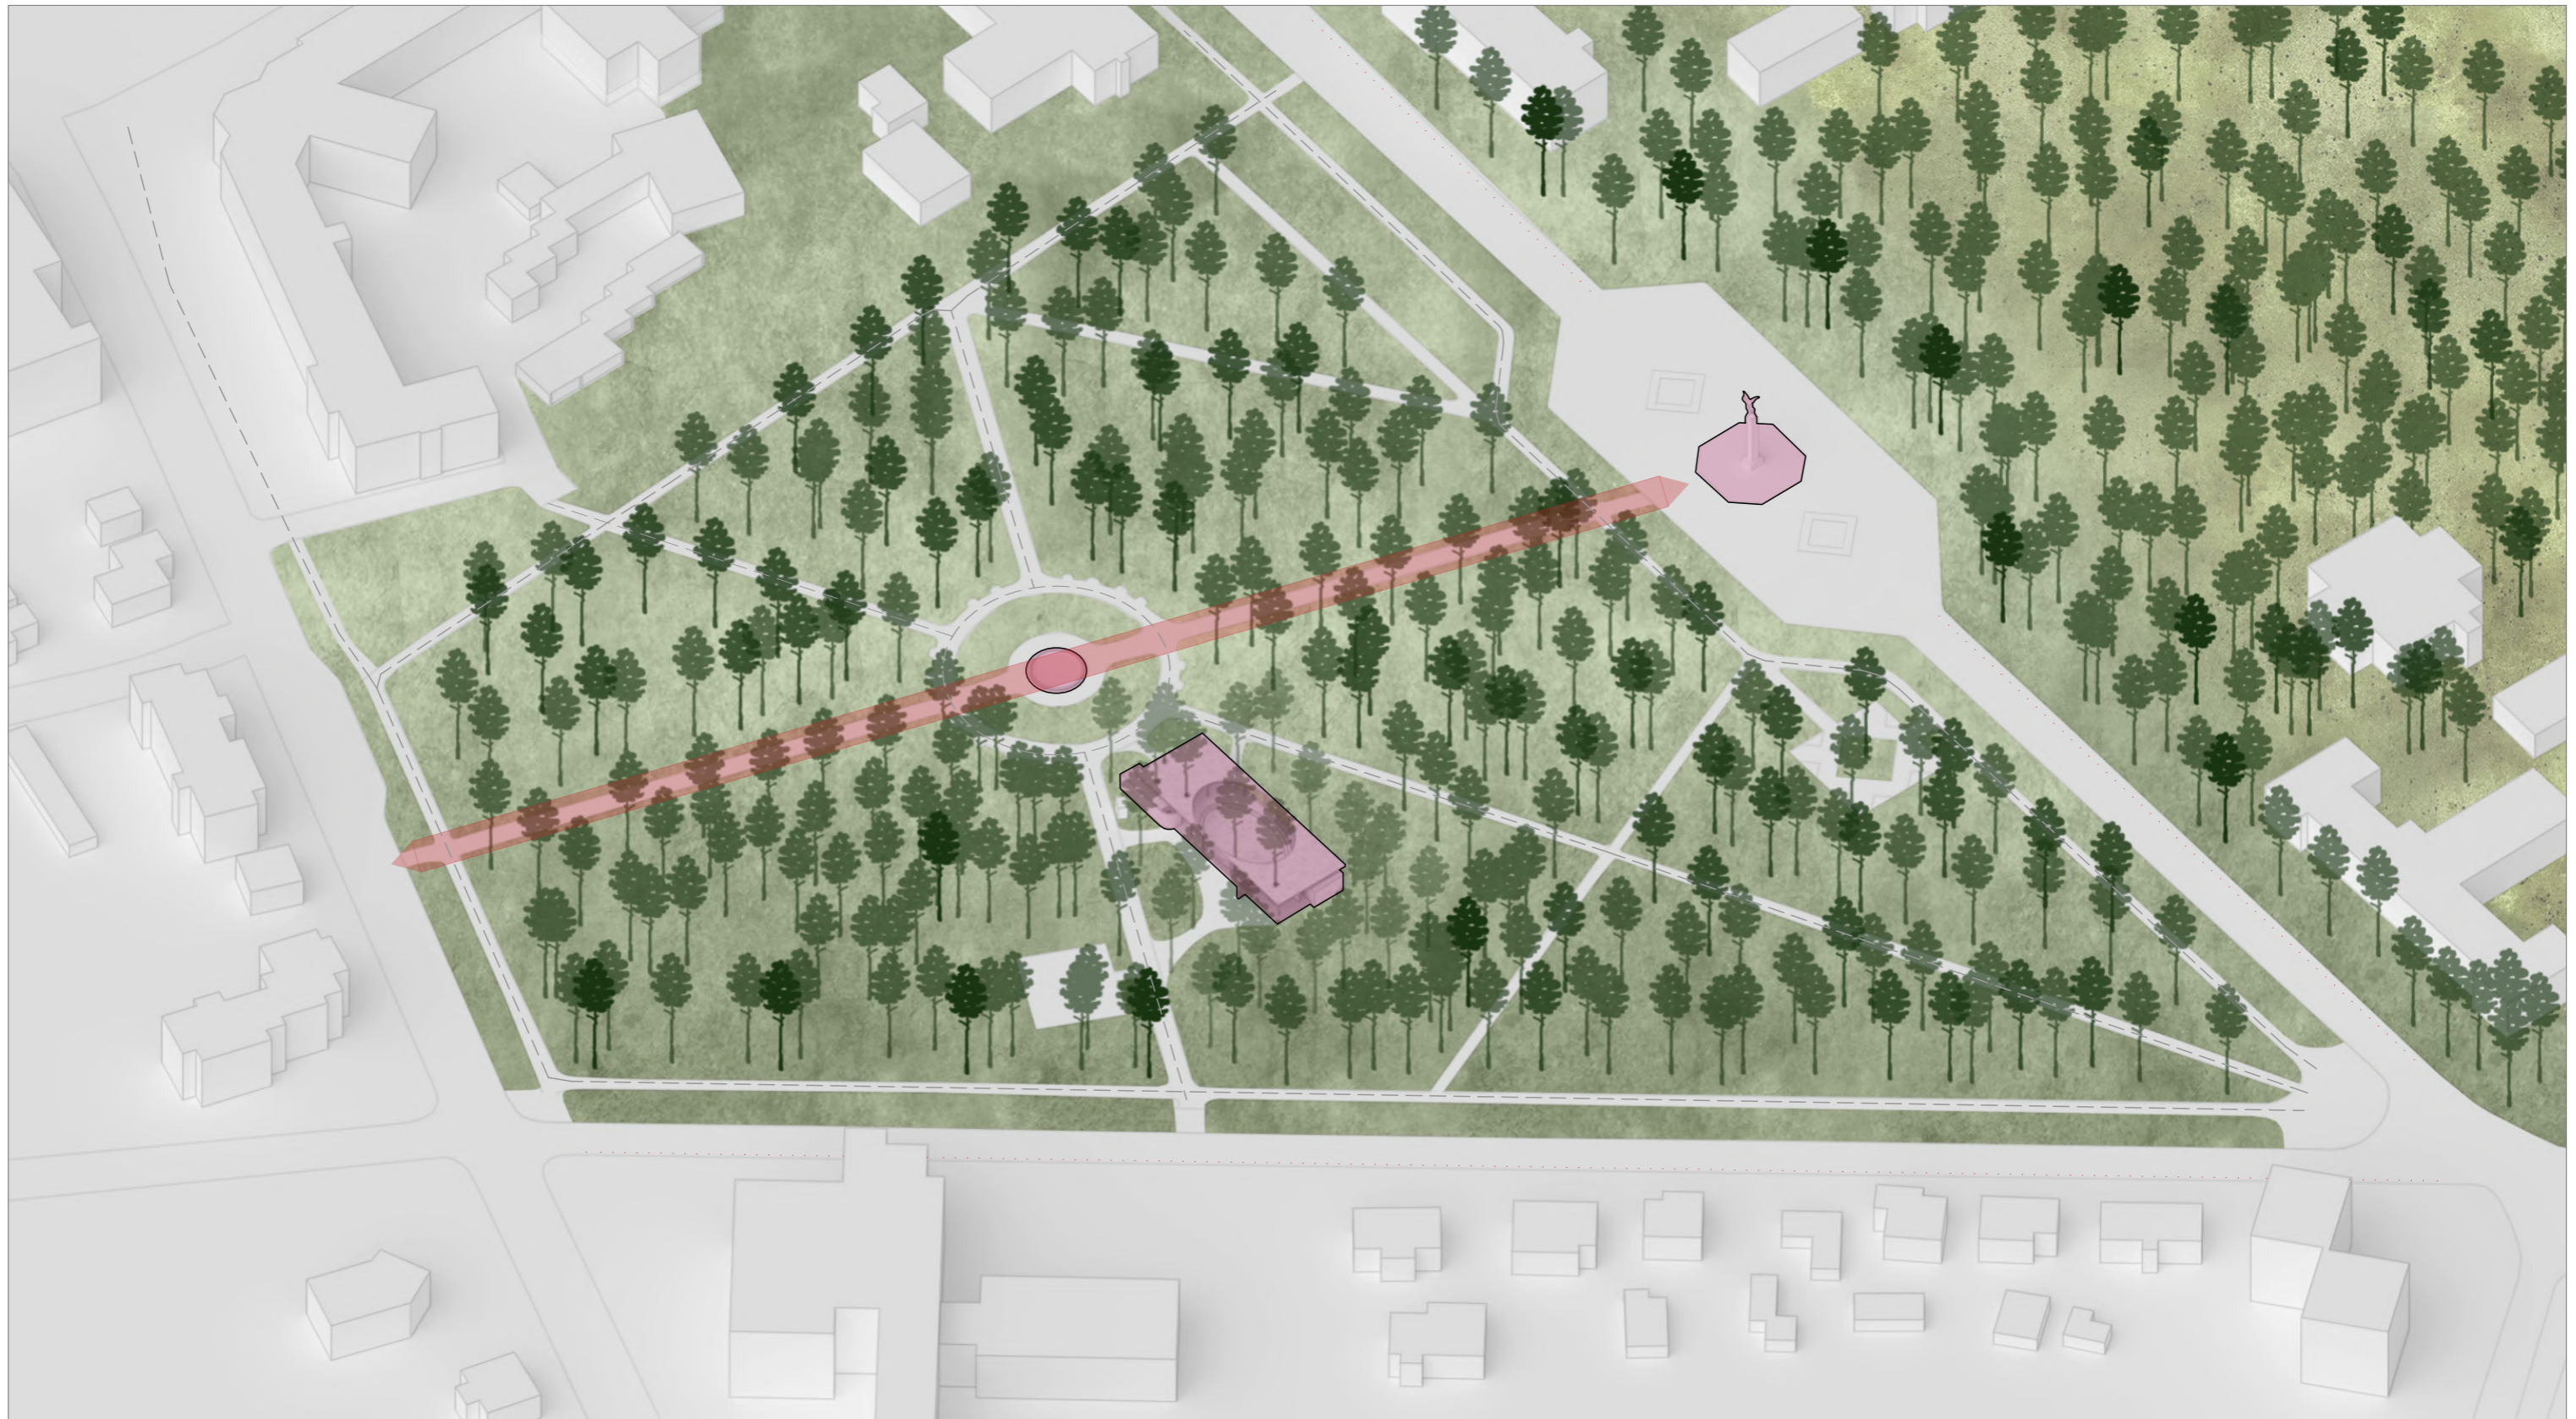

- pagrindiniai miesto parko akcentai
- pagrindinė parko ašis
- pagrindiniai pėsčiųjų takai
- esamos automobilių parkavimo vietos


0	2022			
LAIDA	IŠLEIDIMO DATA	LAIDOS STATUSAS. KEITIMO PRIEŽASTIS (JEI TAIKOMA)		
KVAL. PATV. DOK. NR.			STATINIO PROJEKTO PAVADINIMAS	
			Estrados Alytaus miesto sode (sklypo unikalus Nr. 4400-2118-4390) statybos projektiniai pasiūlymai	
A270/0134	PV	Loreta Janušaitienė	BRĖŽINIO PAVADINIMAS	
000803	arch.	Elena Damaševičiūtė	Parko ryšių aksonometrinė schema	
LT	STATYTOJAS IR (ARBA) UŽSAKOVAS		DOKUMENTO ŽYMUO	LAPAS
	Alytaus miesto savivaldybė		LJ823-00-PP-SP-B.03	LAPŲ
			1	1

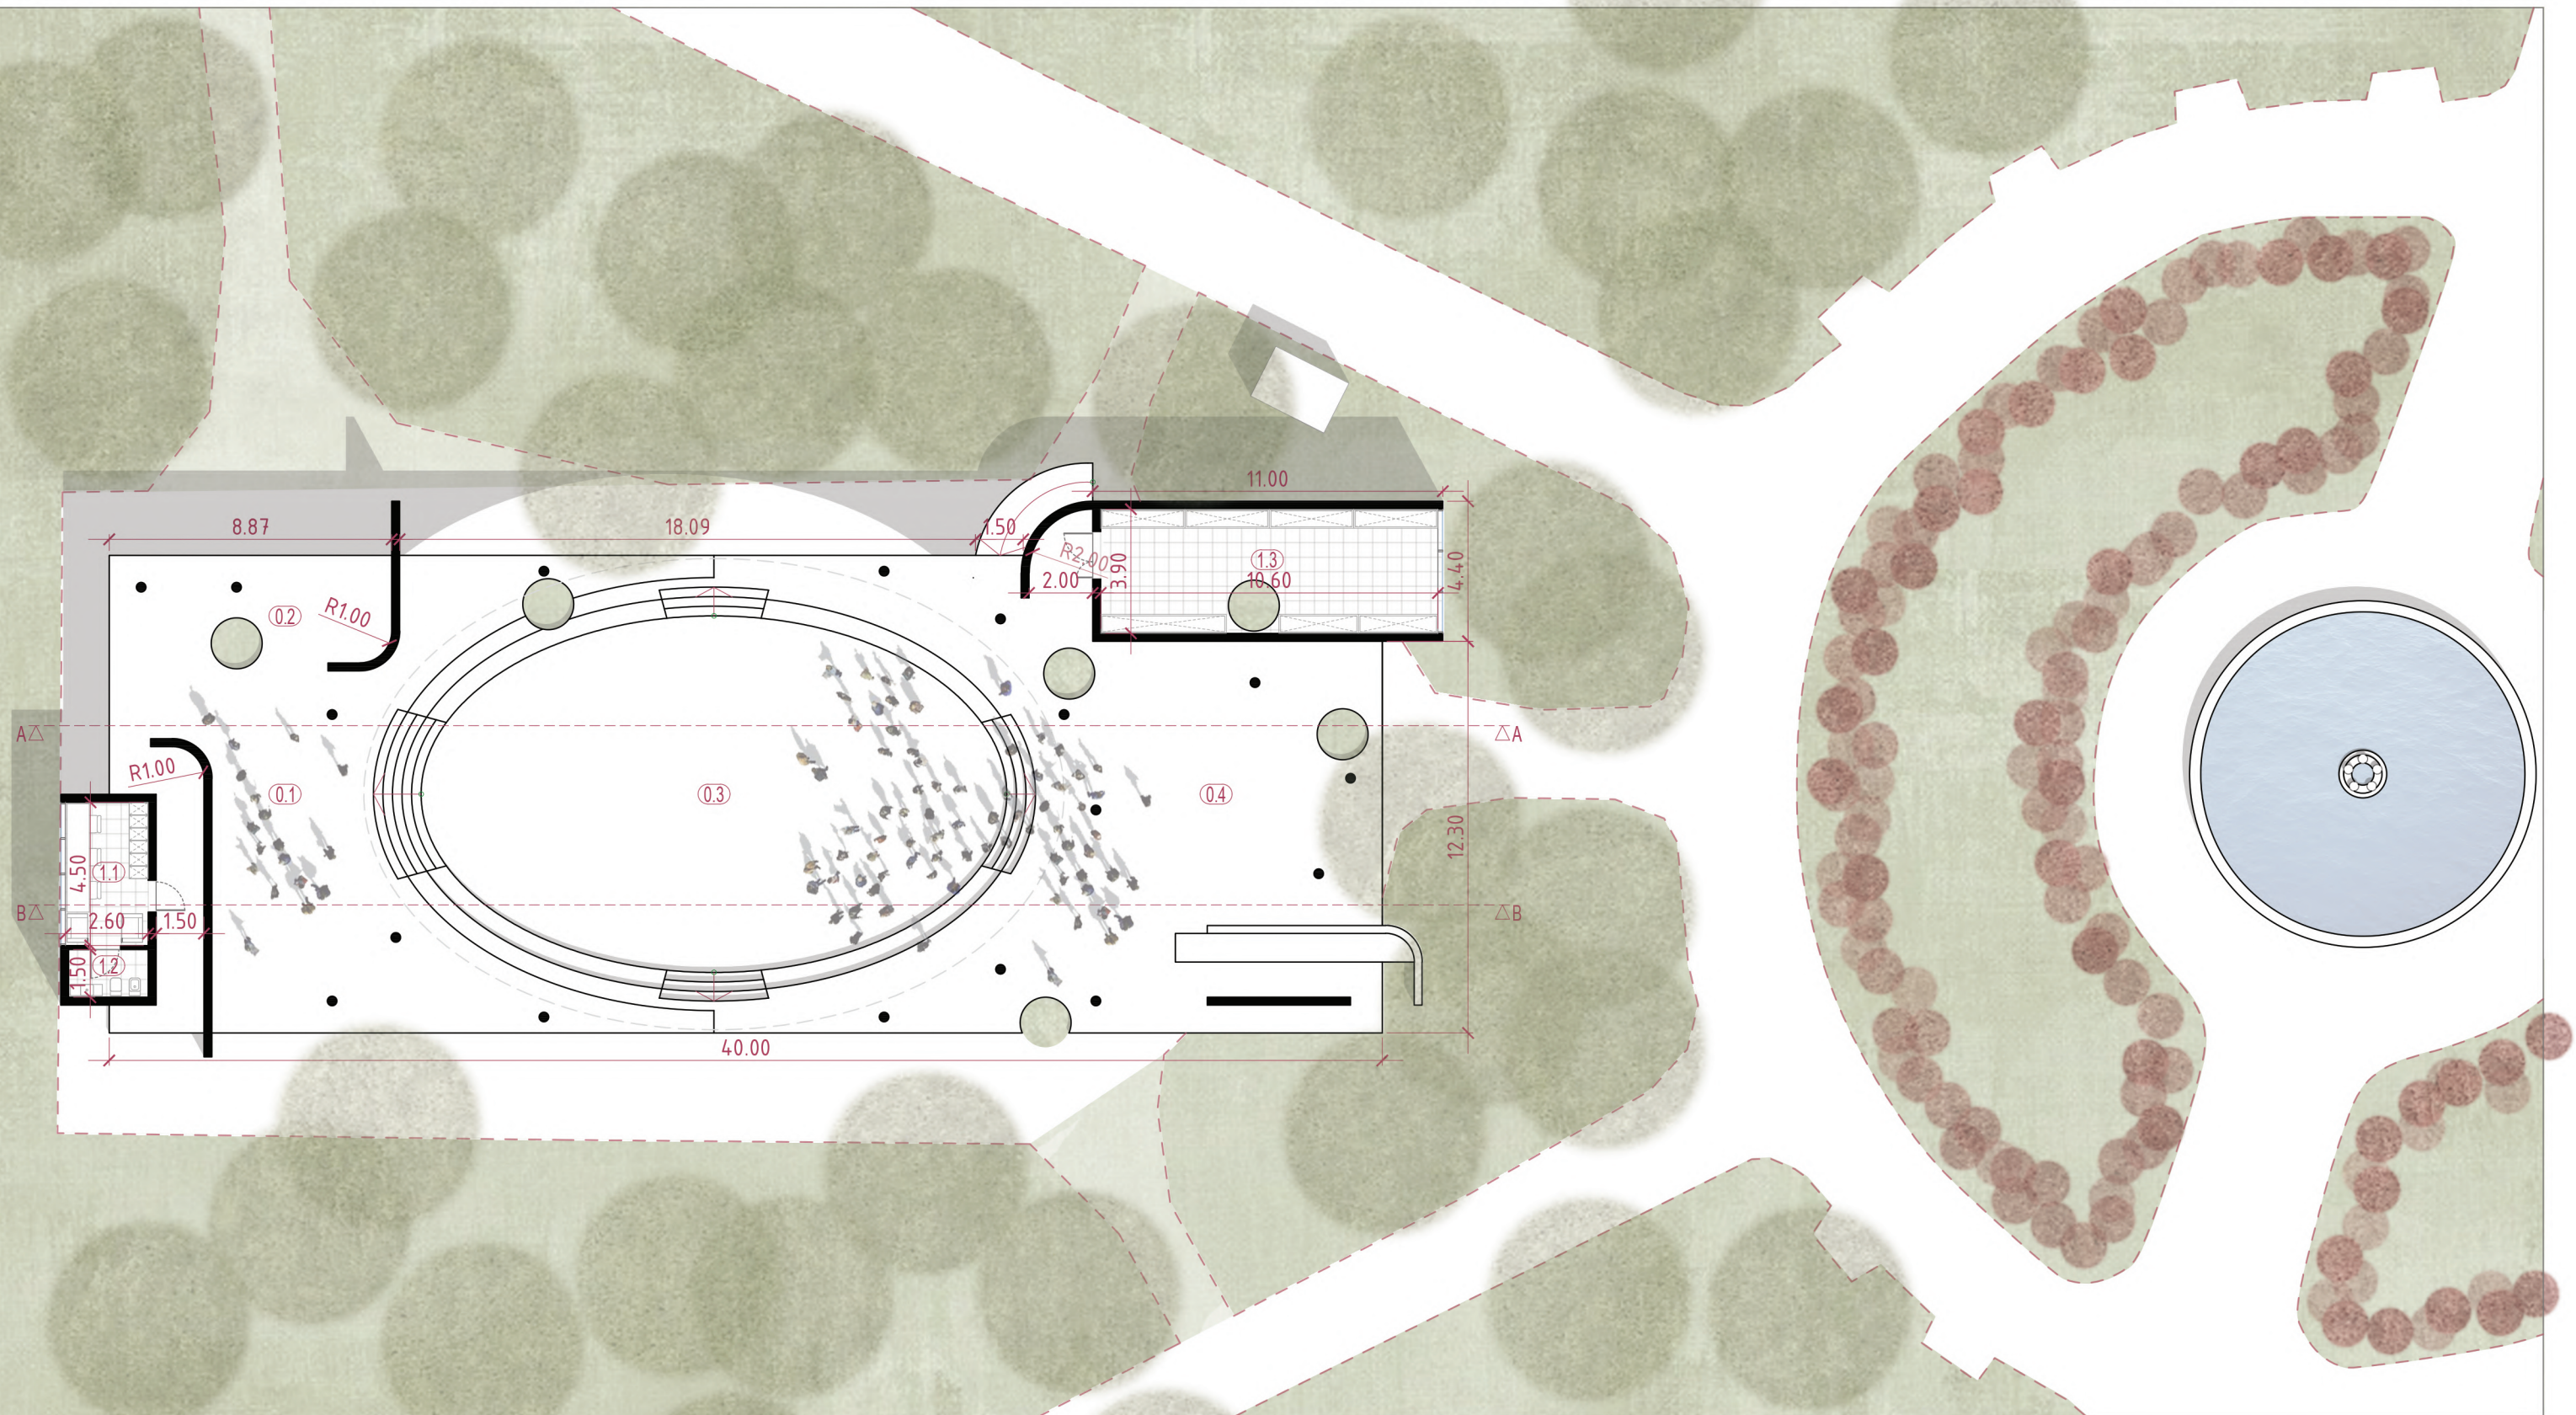


**PIRMO AUKŠTO PATALPŲ EKSPLIKACIJA**

1.1	Persirengimo patalpa	11.70 m <sup>2</sup>
1.2	Artistams skirtas san. mazgas	3.75 m <sup>2</sup>
1.3	Pagalbinė inventoriaus patalpa	41.34 m <sup>2</sup>
Viso patalpų plotas:		56.79 m <sup>2</sup>
0.1	Scenos zona	~106 m <sup>2</sup>
0.2	Užkulisų zona	~49 m <sup>2</sup>
0.3	Šokių aikštelės - žiūrovų zona	~210 m <sup>2</sup>
0.4	Poilsio - kavinės zona	~183 m <sup>2</sup>

0	2022		LAIDOS STATUSAS. KEITIMO PRIEŽASTIS (JEI TAIKOMA)		
LAIDA	IŠLEIDIMO DATA		LAIDOS STATUSAS. KEITIMO PRIEŽASTIS (JEI TAIKOMA)		
KVAL. PATV. DOK. NR.			STATINIO PROJEKTO PAVADINIMAS		
			Estrados Alytaus miesto sode (sklypo unikalus Nr. 4400-2118-4390) statybos projektiniai pasiūlymai		
A270/0134	PV	Loreta Janušaitienė	BRĖŽINIO PAVADINIMAS		LAIDA
000803	arch.	Elena Damaševičiūtė	Statinio planas		0
LT	STATYTOJAS IR (ARBA) UŽSAKOVAS		DOKUMENTO ŽYMUO		LAPAS
	Alytaus miesto savivaldybė		LJ823-01-PP-SA-B.01		LAPŲ
				1	1

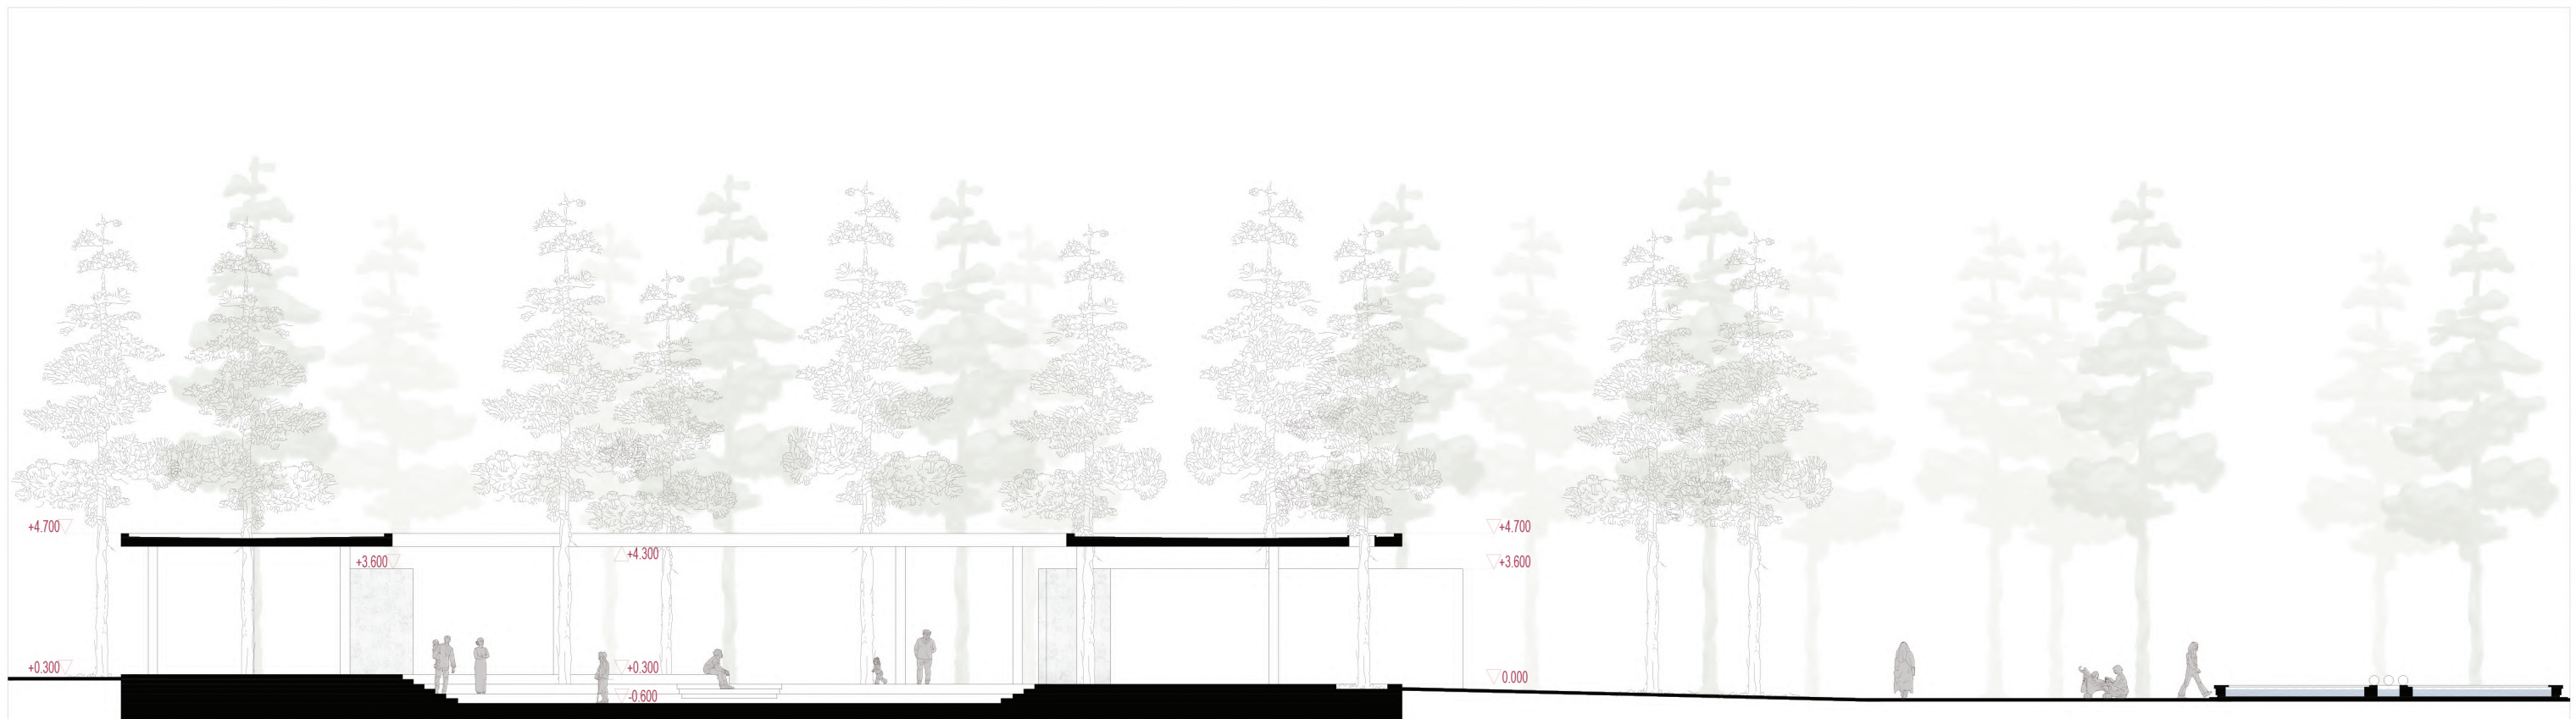

PJŪVIS PER STATINĮ A-A

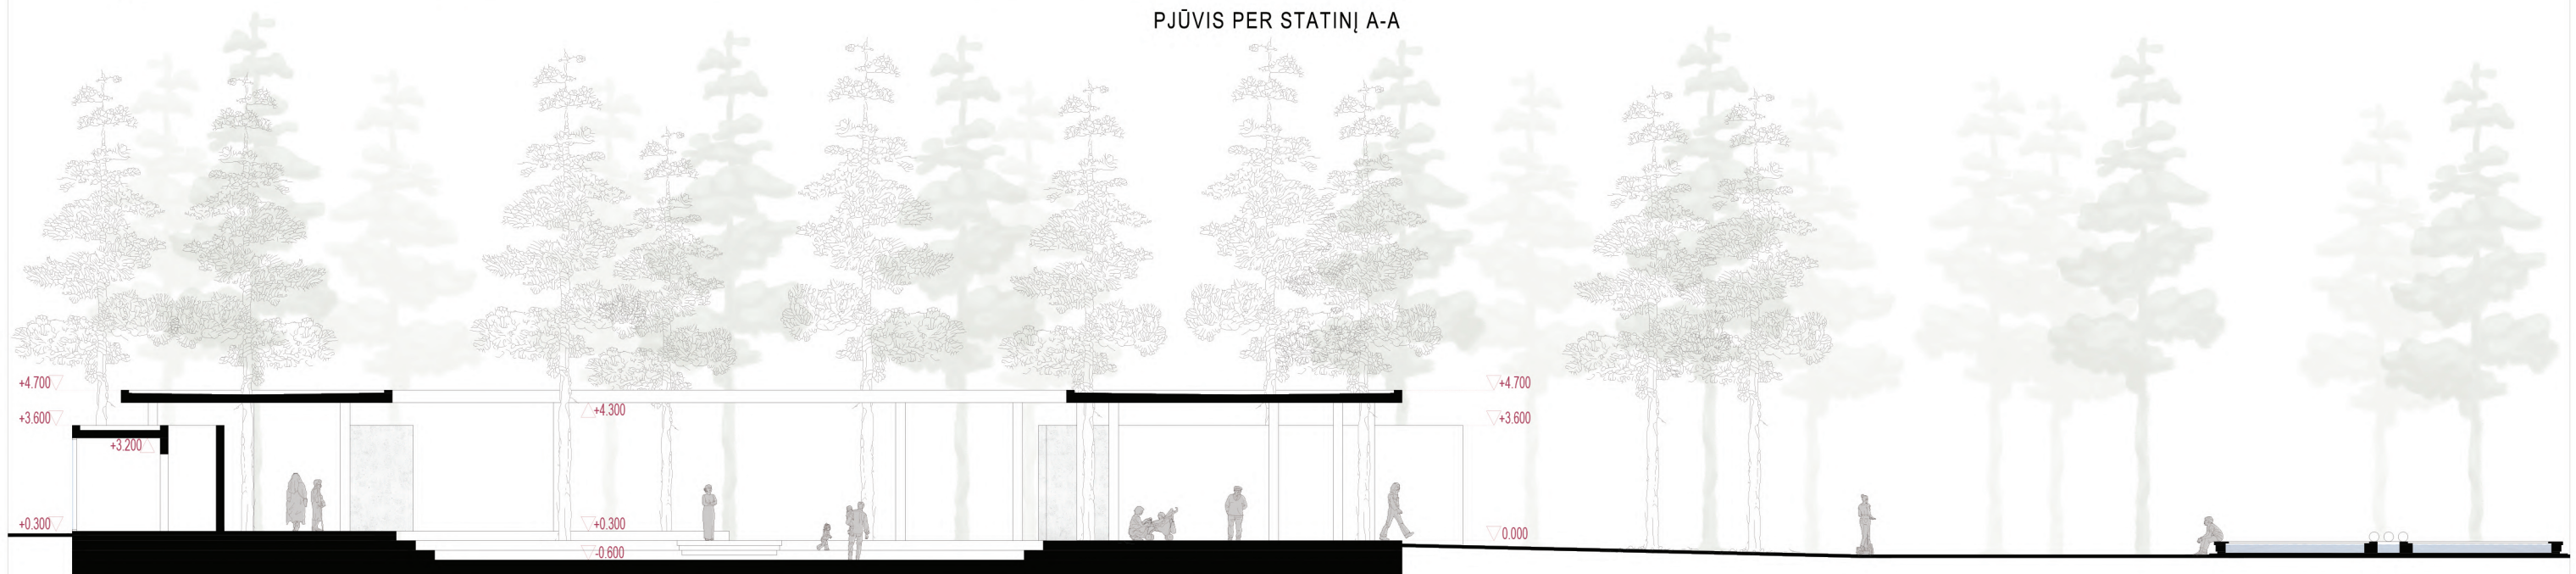

PJŪVIS PER STATINĮ B-B

0	2022		LAIDOS STATUSAS. KEITIMO PRIEŽASTIS (JEI TAIKOMA)		
LAIDA	IŠLEIDIMO DATA				
KVAL. PATV. DOK. NR.				STATINIO PROJEKTO PAVADINIMAS	
				Estrados Alytaus miesto sode (sklypo unikalus Nr. 4400-2118-4390) statybos projektiniai pasiūlymai	
A270/0134	PV	Loreta Janušaitienė	BRĖŽINIO PAVADINIMAS		LAIDA
000803	arch.	Elena Damaševičiūtė	Pjūviai per stalinį		0
LT	STATYTOJAS IR (ARBA) UŽSAKOVAS		DOKUMENTO ŽYMUO		LAPAS
	Alytaus miesto savivaldybė		LJ823-01-PP-SA-B.02		LAPŲ
			1	1	



FASADAS IŠ VAKARINĖS PUSĖS




FASADAS IŠ PIETINĖS PUSĖS



FASADAS IŠ RYTINĖS PUSĖS

FASADAS IŠ ŠIAURINĖS PUSĖS

0	2022		LAIDOS STATUSAS. KEITIMO PRIEŽASTIS (JEI TAIKOMA)		
LAIDA	IŠLEIDIMO DATA				
KVAL. PATV. DOK. NR.				STATINIO PROJEKTO PAVADINIMAS Estrados Alytaus miesto sode (sklypo unikalus Nr. 4400-2118-4390) statybos projektiniai pasiūlymai	
A270/0134	PV	Loreta Janušaitienė	BRĖŽINIO PAVADINIMAS		LAIDA
000803	arch.	Elena Damaševičiūtė	Statinio fasadai		0
LT	STATYTOJAS IR (ARBA) UŽSAKOVAS		DOKUMENTO ŽYMUO		LAPAS
	Alytaus miesto savivaldybė		LJ823-01-PP-SA-B.03		LAPŲ
			1	1	

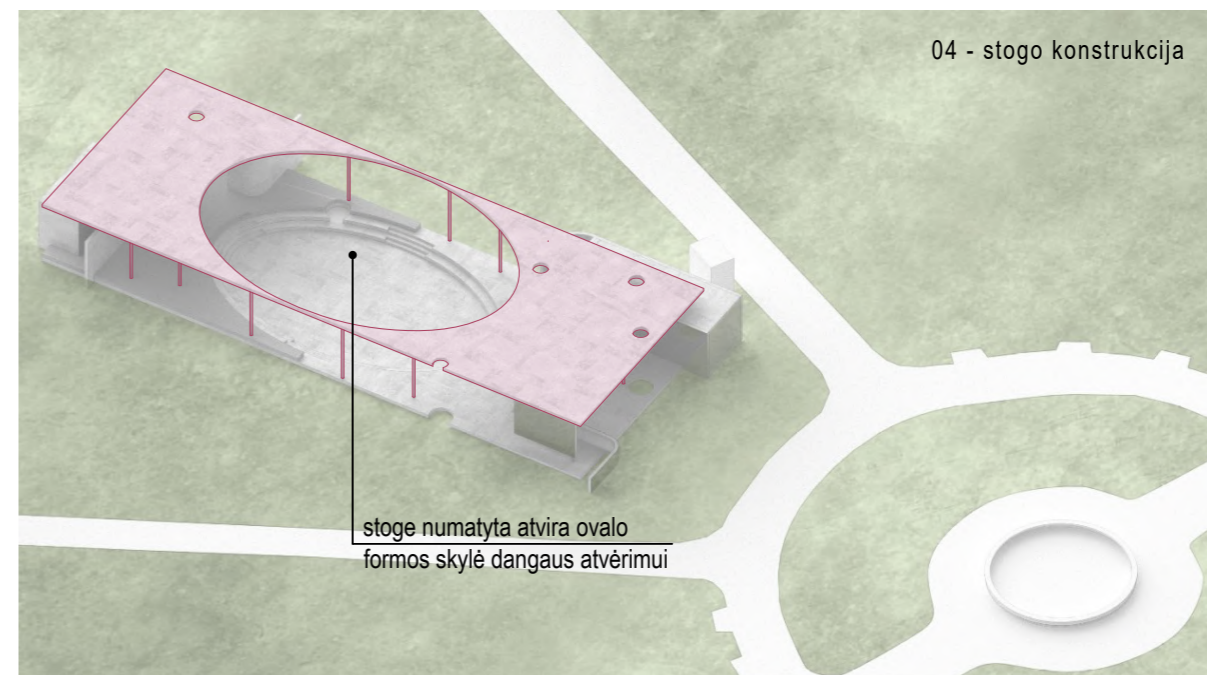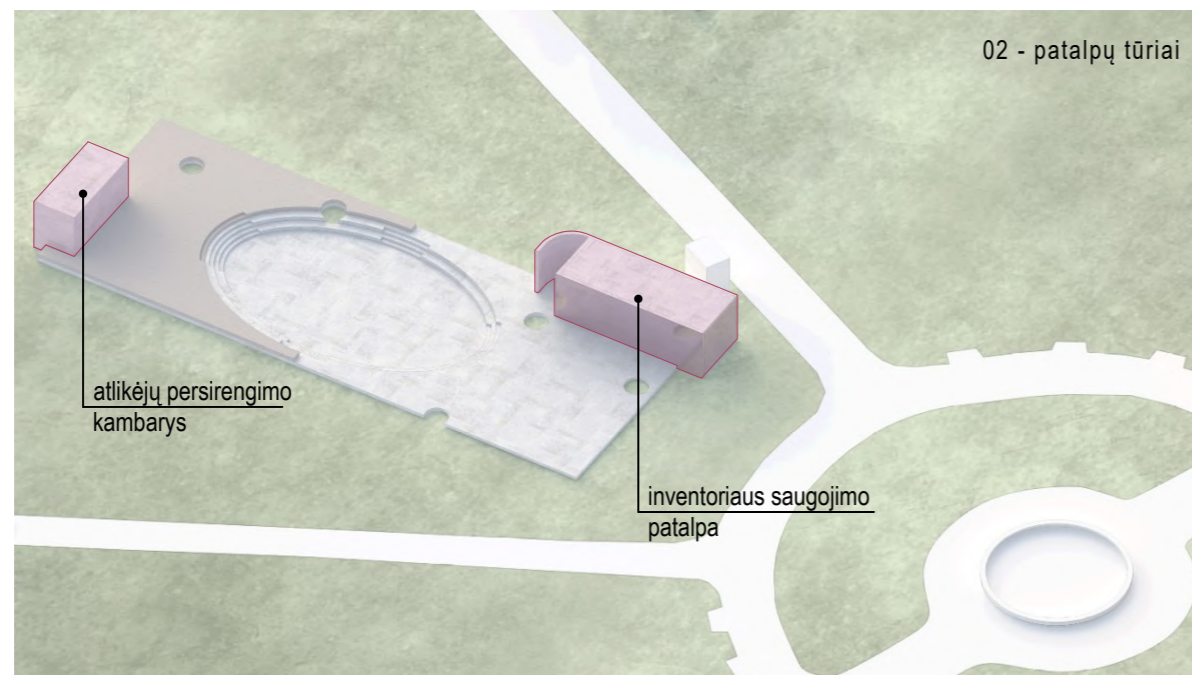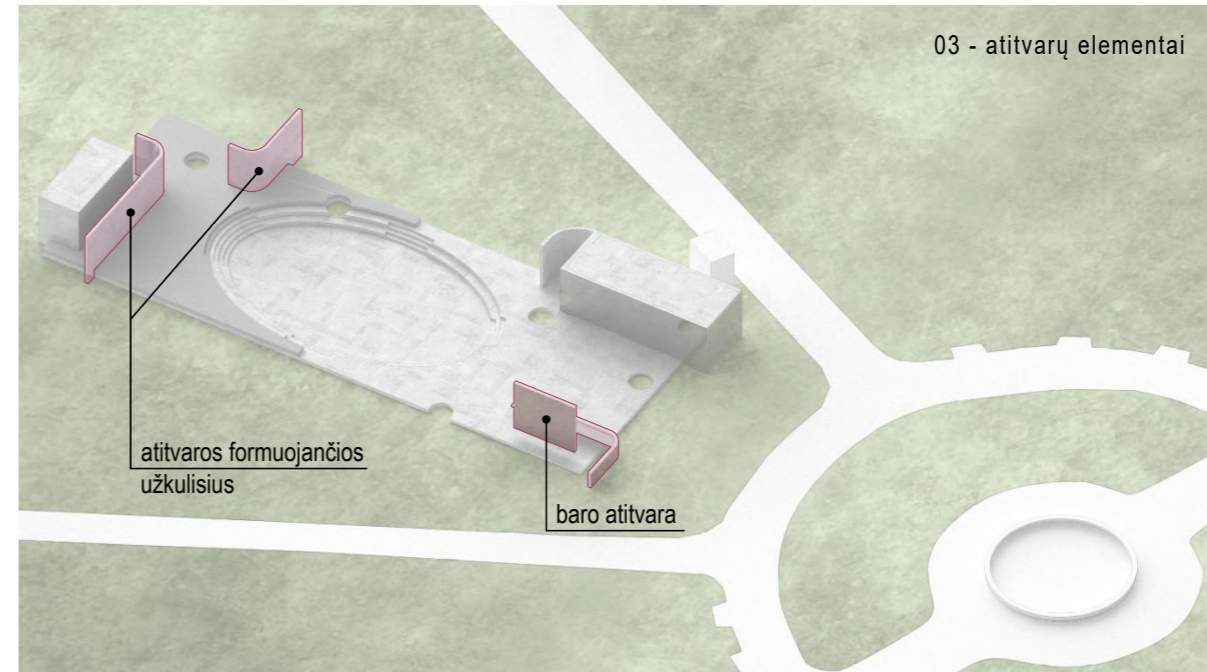

0	2022				
LAIDA	IŠLEIDIMO DATA	LAIDOS STATUSAS. KEITIMO PRIEŽASTIS (JEI TAIKOMA)			
KVAL. PATV. DOK. NR.				STATINIO PROJEKTO PAVADINIMAS Estrados Alytaus miesto sode (sklypo unikalus Nr. 4400-2118-4390) statybos projektiniai pasiūlymai	
A270/0134	PV	Loreta Janušaitienė	BRĖŽINIO PAVADINIMAS		LAIDA
000803	arch.	Elena Damaševičiūtė	Statinio elementų aksonometrinės schemos		0
LT	STATYTOJAS IR (ARBA) UŽSAKOVAS		DOKUMENTO ŽYMUO		LAPAS
	Alytaus miesto savivaldybė		LJ823-01-PP-SA-B.04		LAPŲ
			1	1	

01 - lankytojų koncentracija renginio - spektaklio metu  
artistams pasirodant scenoje. žiūrovų vietos numatomos  
centrinėje dalyje



02 - lankytojų koncentracija ne renginio metu  
lankytojams numatytos įvairaus tipo pasisėdėjimo vietos  
amfiteatre ir poilsio - kavinės zonoje



0	2022		LAIIDOS STATUSAS. KEITIMO PRIEŽASTIS (JEI TAIKOMA)		
LAIIDA	IŠLEIDIMO DATA		LAIIDOS STATUSAS. KEITIMO PRIEŽASTIS (JEI TAIKOMA)		
KVAL. PATV. DOK. NR.				STATINIO PROJEKTO PAVADINIMAS Estrados Alytaus miesto sode (sklypo unikalus Nr. 4400-2118-4390) statybos projektiniai pasiūlymai	
A270/0134	PV	Loreta Janušaitienė	BRĖŽINIO PAVADINIMAS		LAIIDA
000803	arch.	Elena Damaševičiūtė	Žmonių pasiskirstymo variantai		0
LT	STATYTOJAS IR (ARBA) UŽSAKOVAS		DOKUMENTO ŽYMUO		LAPAS
	Alytaus miesto savivaldybė		LJ823-01-PP-SA-B.05		LAPŲ
				1	1