
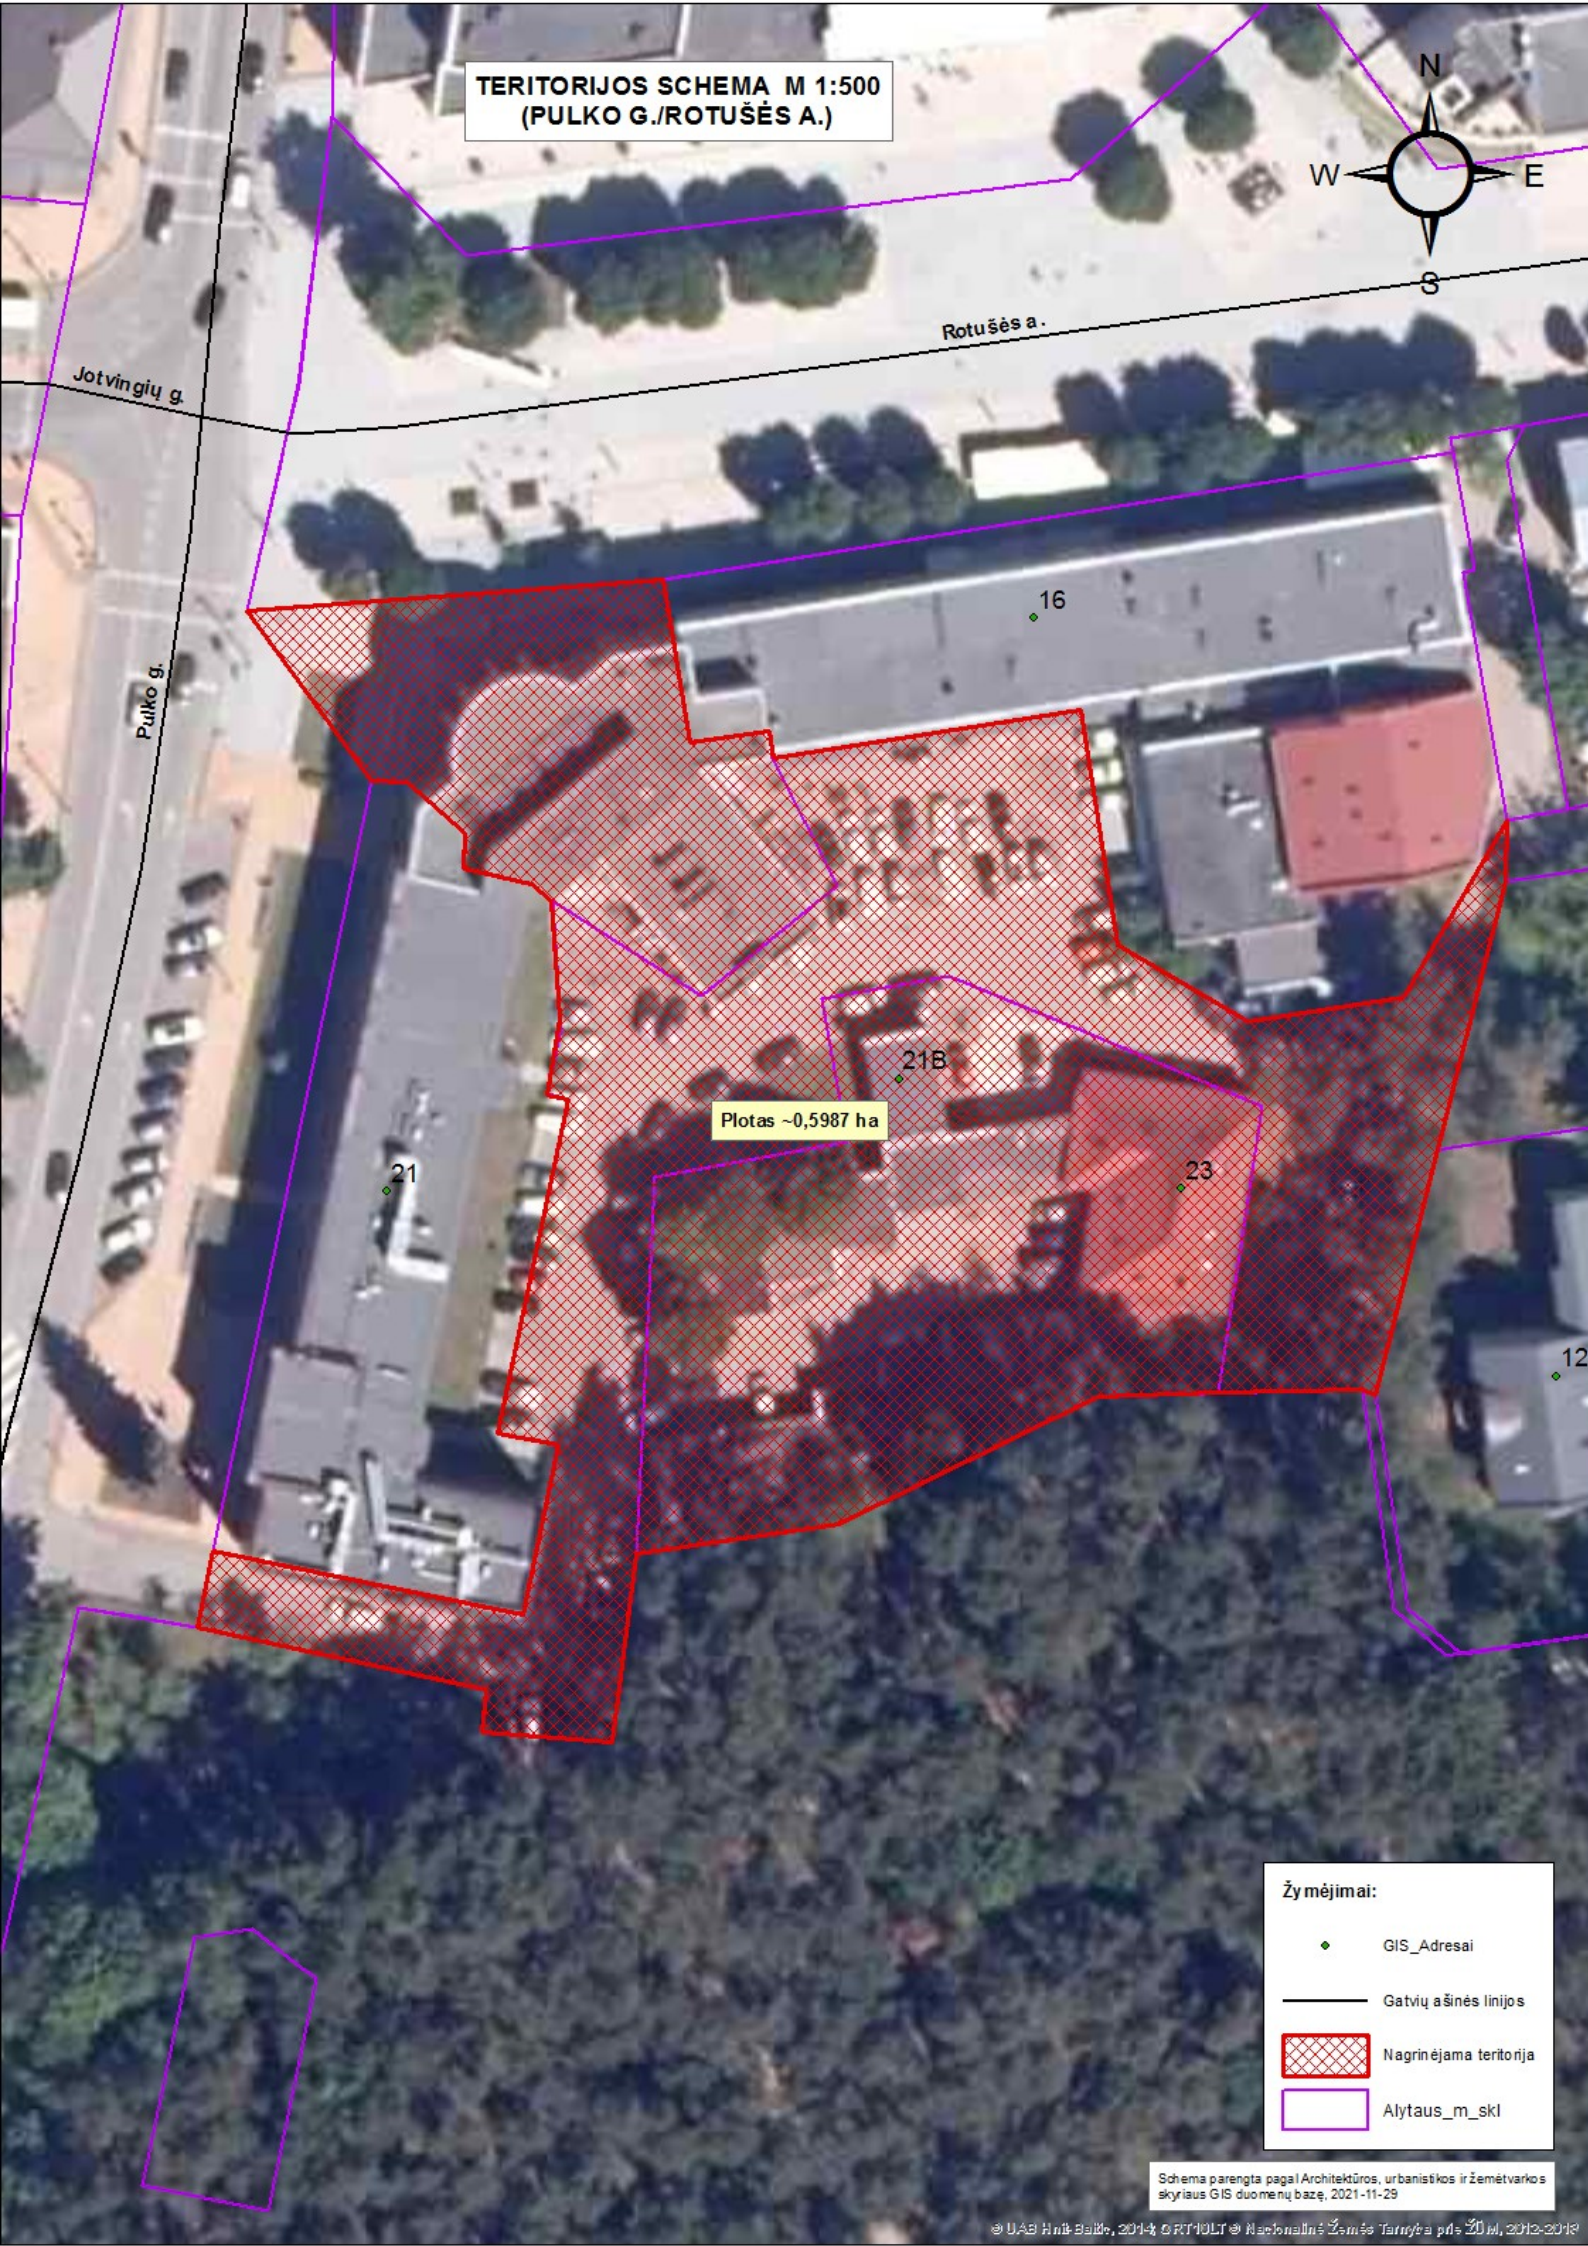


TERITORIJOS SCHEMA M 1:500
(PULKO G./ROTUŠĒS A.)

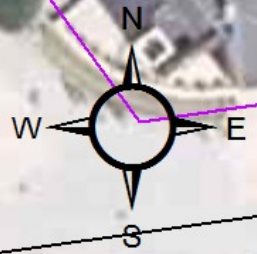

Žymėjimai:

| | |
|---|------------------------|
| ◆ | GIS_Adrasai |
| — | Gatvių ašinės linijos |
| ▨ | Nagrinėjama teritorija |
| ▭ | Alytaus_m_skl |

Schema parengta pagal Architektūros, urbanistikos ir žemėtvarkos skyriaus GIS duomenų bazę, 2021-11-29