


SUTARTINIAI ŽYMĖJIMAI:

- Projektuojami vandentiekio tinklai
- Kitais projektais projektuojami vandentiekio tinklai
- Sklypų ribos
- - - Alytaus ir Alytaus rajono administracinė riba

Atestato Nr.	MB A K O PLANAS			Inžinerinių tinklų (vandentiekio) Naujojoje g. ir sklype kad. nr. 1101/7001:0010, Alytuje, statybos projektas	
	Pareigos	V. Pavarde	Parašas	Data	
	36685	PV	E. Glebus	2023-04	
	33362	PDV	E. Glebus	2023-04	
Etapas	Užsakovai:				Laida
SSP	UAB "Randers Reb International" ir AB "Stalių gaminiai" Statytojas: UAB "Dzūkijos vandenys"				0
	2023/66-SSP-ALT-V-B1				Lapas
					Lapu
					1
					1

BENDRIEJI STATINIO RODIKLIAI

IV SKYRIUS INŽINERINIAI TINKLAI			
Vandentiekio tinklai (neypatingasis statinys)			Sklype kad. Nr. 1101/7001:132
4.1. inžinerinių tinklų ilgis*	m	19,66	
5.1. vamzdžio skersmuo (tik vamzdynamis)	mm	160	išorinis skersmuo

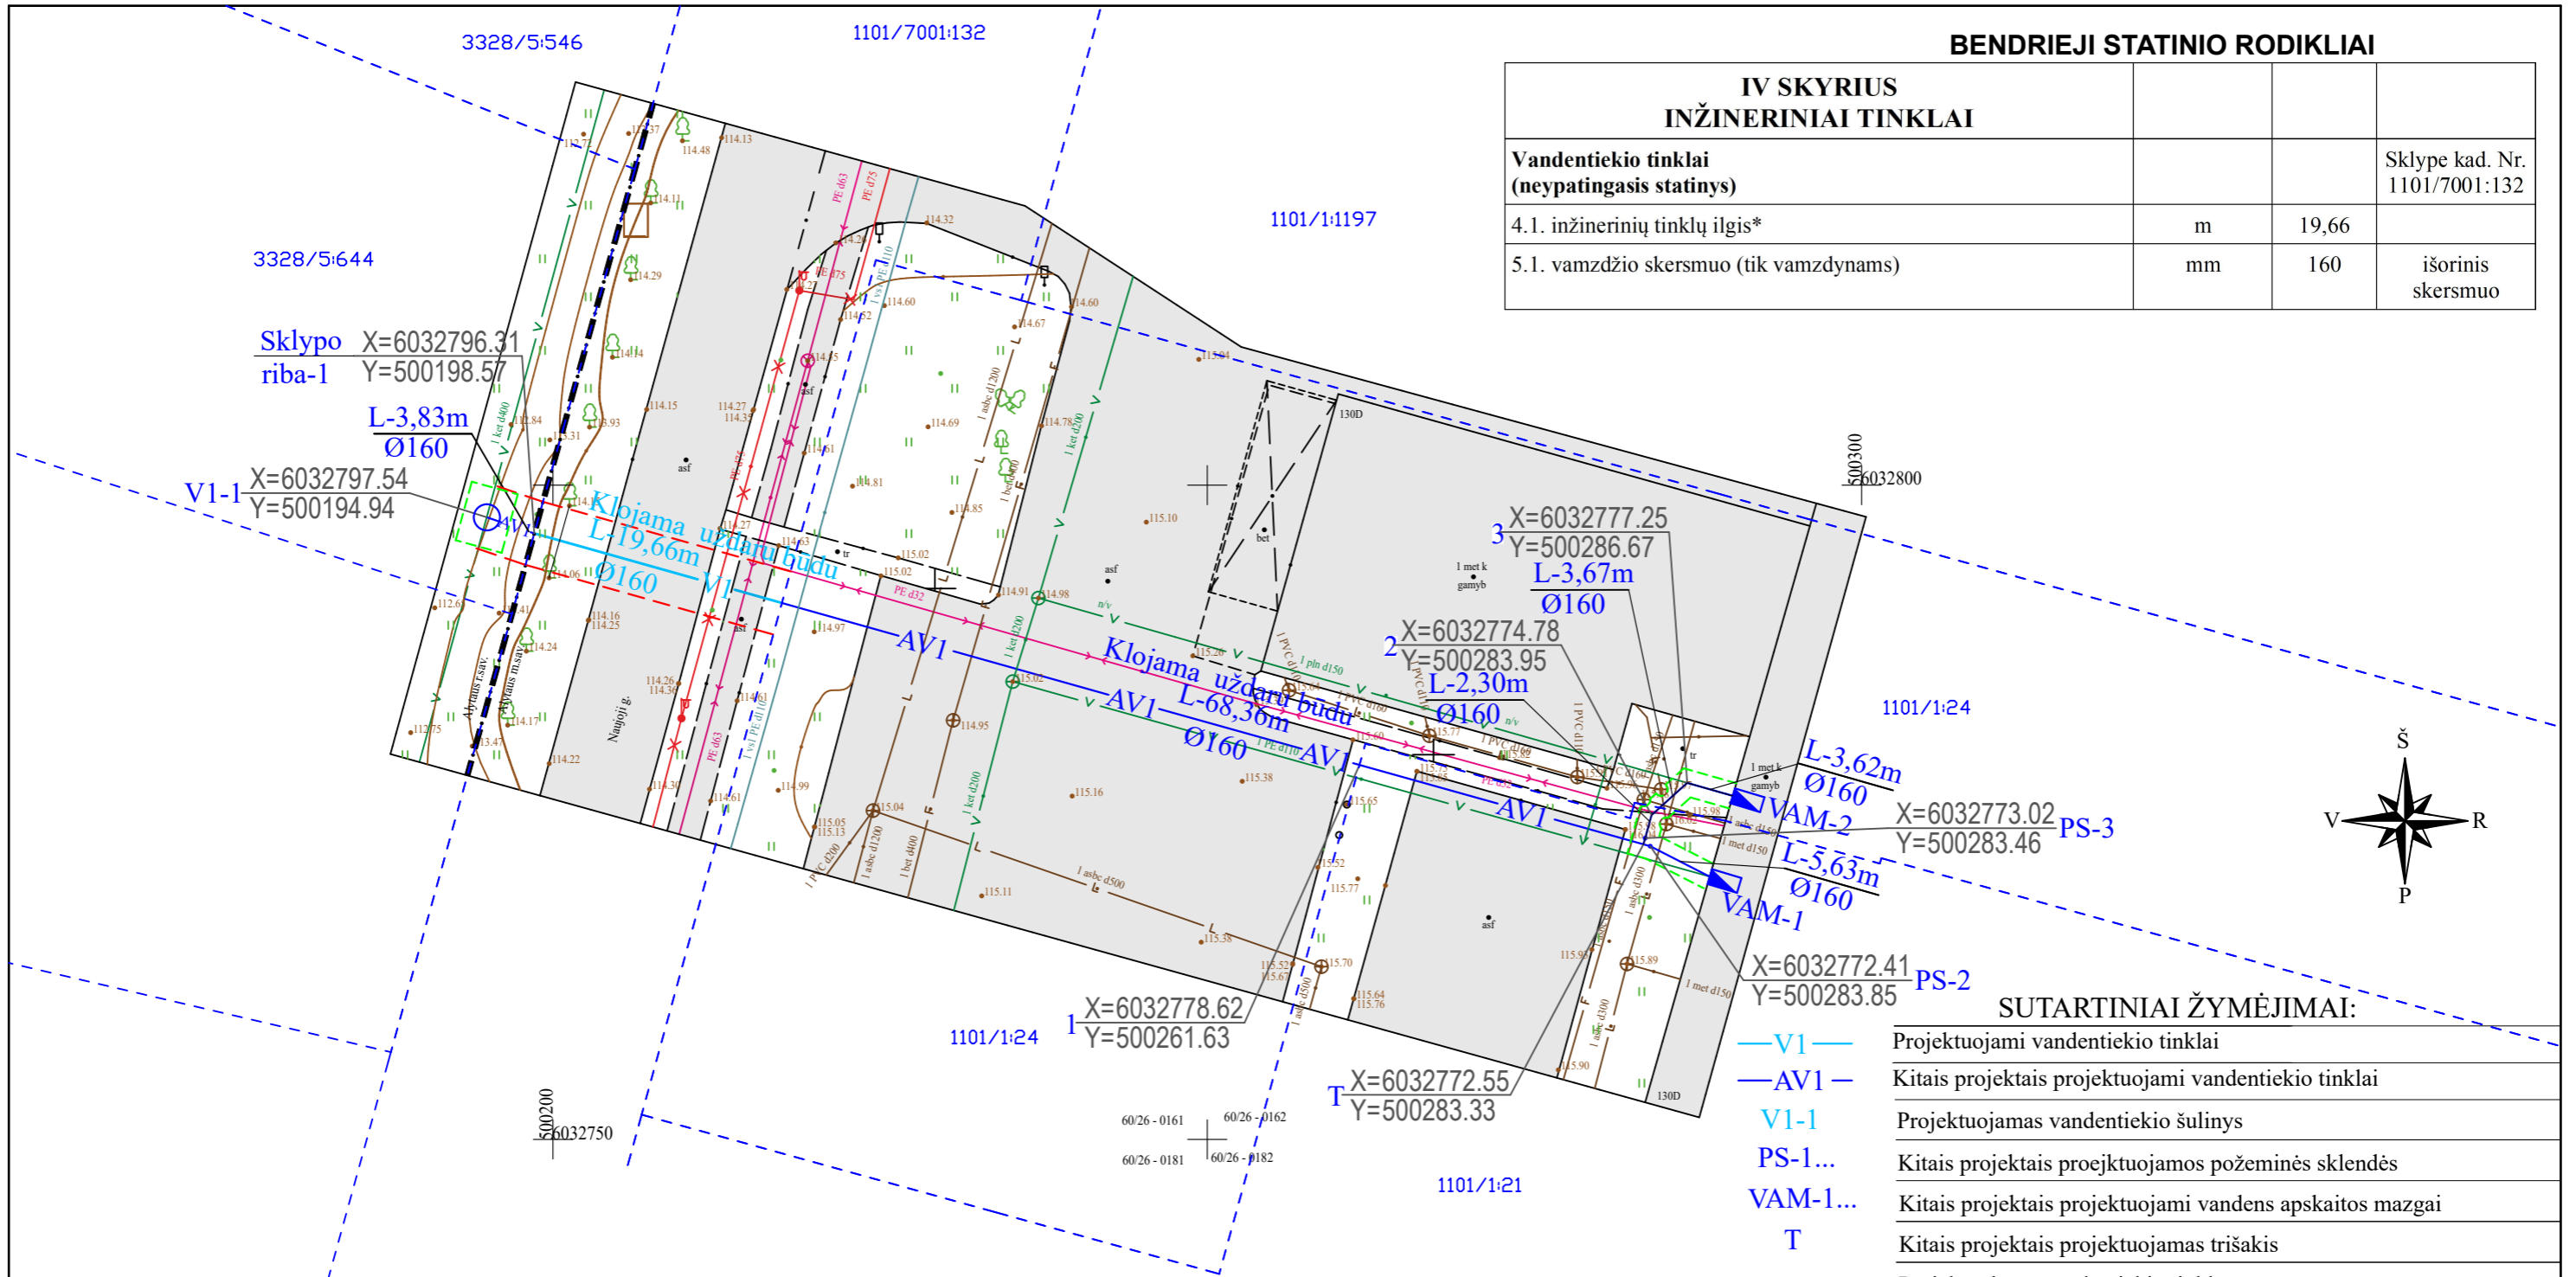

SUTARTINIAI ŽYMĖJIMAI:

— V1 —	Projektuojami vandentiekio tinklai
— AV1 —	Kitais projektais projektuojami vandentiekio tinklai
V1-1	Projektuojamas vandentiekio šulinys
PS-1...	Kitais projektais proejktuojamos požeminės sklendės
VAM-1...	Kitais projektais projektuojami vandens apskaitos mazgai
T	Kitais projektais projektuojamas trišakis
- - - - -	Projektuojamų vandentiekio tinklų apsaugos zona
[]	Numatomos prieduobių ir tranšėjų vietos
- - - - -	Sklypų ribos
- - - - -	Alytaus miesto ir Alytaus rajono riba

PASTABOS:


1. Vandentiekio tinklai klojami Naujosios gatvės sklype unik. nr. 4400-4778-0550 (kad nr. 1101/7001:132) ir sklype unik nr. 4400-4778-0550 (kad nr. 1101/7001:0010) . Kituose sklypuose tinklai klojami pagal kitus projektus.
2. Esamų požeminių komunikacijų apsaugos zonose kasti rankiniu būdu, išsikvietus komunikacijas eksploatuojančios įmonės atstovą.
3. Radus brėžinyje nepažymėtas komunikacijas, žemės kasimo darbus vykdyti išsikvietus bei prižiūrint jas eksploatuojančios įstaigos atstovui.

TIHS prašymo numeris	TIHS1-20230201-007539						
Objektas	Naujoji g.130D, Alytaus m.						
Plano tipas	Topografinis planas - pilnas turinys			Objektų padėties tikslumas, cm.			
UŽDAROI AKCINE BENDROVE RECIMETRAS	Kval. paž. nr.	Vardas Pavardė	Parašas	Data	Horizontalus: 4	Vertiklus: 4	
	1GKV-1391	E.S	[Signature]	2023-02-01	Mastelis	Koord.sistema	Aukšč.sistema
	Užsakovas	MB "Ako planas"	Rangovas	UAB "Recimetras"	1:500	LKS-94	LAS 07
						Lapas/lapų skaičius	1/1

Atestato / diplomo Nr.	MB AKO PLANAS				Inžinerinių tinklų (vandentiekio) Naujojoje g. ir sklype kad. nr. 1101/7001:0010, Alytuje, statybos projektas	Laida O
	Pareigos	V. Pavardė	Parašas	Data		
	36685	PV	E. Glebus			
	33362	PDV	E. Glebus		2023-04	
Etapas	Užsakovai:				2023/66-SSP-ALT-V-B2	Lapas 1
TDP	UAB "Randers Reb International" ir AB "Stalių gaminiai" Statytojas: UAB "Dzūkijos vandenys"					
						Lapu 2

Projektuojamas vandentiekis

Naujosios gatvės (B2) raudonoji linija, kai gatvės juostos plotis 40 m

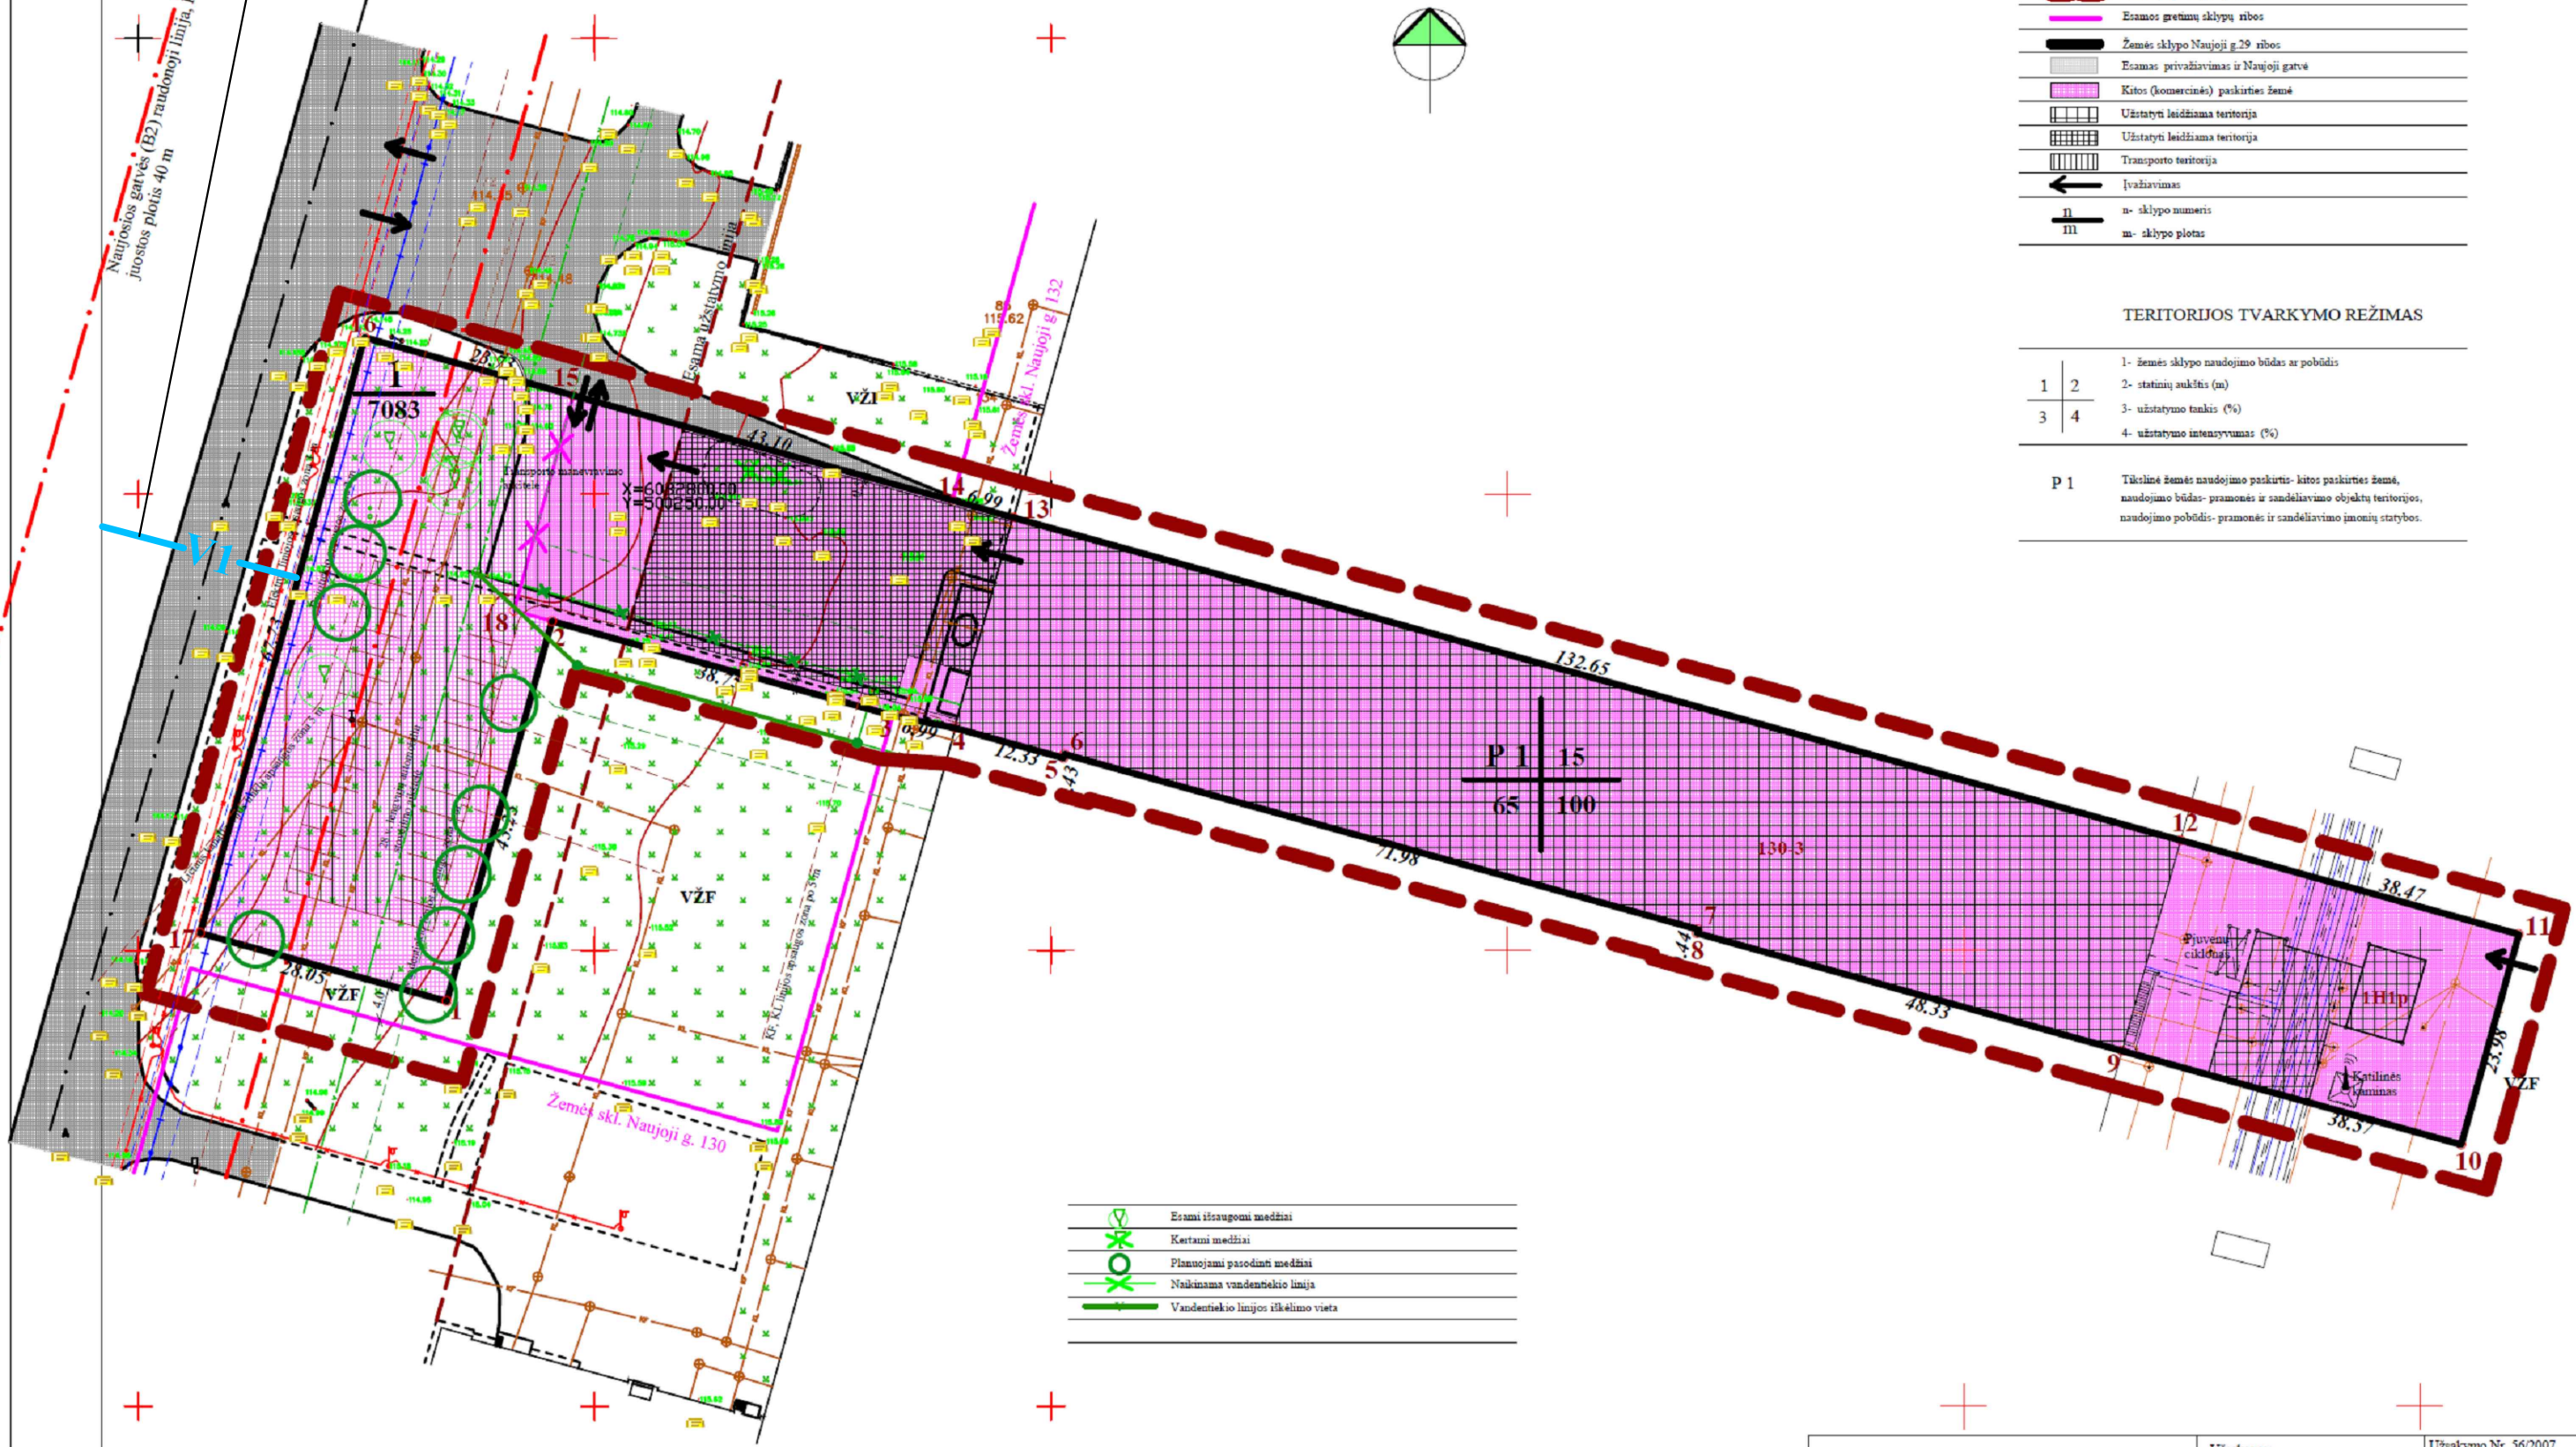

SUTARTINIS ŽYMĖJIMAS

	Detaļio plano galiojimo riba
	Esamos geuimų sklypų ribos
	Žemės sklypo Naujoji g. 29 ribos
	Esamos privažiavimas ir Naujoji gatvė
	Kitos (komercinės) paskirties žemė
	Užstatyti leidžiama teritorija
	Užstatyti leidžiama teritorija
	Transporto teritorija
	Įvažiuojamas
	n- sklypo numeris
	m- sklypo plotas

TERITORIJOS TVARKYMO REŽIMAS

1	2	1- žemės sklypo naudojimo būdas ar pobūdis
3	4	2- statinių aukštis (m)
		3- užstatymo tankis (%)
		4- užstatymo intensyvumas (%)
P 1		Tūklinė žemės naudojimo paskirtis- kitos paskirties žemė, naudojimo būdas- pramonės ir sandėliavimo objektų teritorijos, naudojimo pobūdis- pramonės ir sandėliavimo įmonių statybos.

	Esami išsaugomi medžiai
	Kertami medžiai
	Planuojami pasodinti medžiai
	Naujinama vandentiekio linija
	Vandentiekio linijos iškėlimo vieta

Vykdytojas: KŪB "KALIFORMA"			Užsakovas: AB "Stalių gaminiai" Naujoji g. 130D, Alytus		Užsakymo Nr. 56/2007	
Pareigos	Pavardė	Atestuo Nr.	Objektas:	Žemės sklypo, esančio Naujoji g. 130 D, Alytuje, ribų keitimo, praplečiant sklypą VŽF sąskaita bei užstatymo reglamentų nustatymo detalusis planas	Stadija	Lapas
Proj.vadovas	J.M	A 721	Brežinys:		DP	G- 2
Architektas	J.M	A 721	Pagrindinis brėžinys			
						M 1: 500