



*MB „Ingos Stanevičienės DIZAINO STUDIJA“, Įmonės kodas 304950953 Žuvinto g. 7-26, LT-62351 Alytus*

**PROJEKTO PAVADINIMAS:** *Daugiabučio gyvenamojo namo Žiburio g. 10, Alytuje paprastojo remonto, administracinės paskirties patalpų Žiburio g.10-1, Žiburio g.10-2, Žiburio g.10-3, Alytuje, paskirties keitimo į gyvenamosios paskirties patalpas, projektas*

**STATINIO PAGRINDINĖ NAUDOJIMO PASKIRTIS** *Gyvenamosios paskirties (trijų ir daugiau butų) pastatas*

**PATALPŲ PAGRINDINĖ NAUDOJIMO PASKIRTIS** *Prieš paskirties keitimą - administracinės paskirties patalpos  
Po paskirties keitimo - gyvenamosios paskirties patalpos*

**STATINIO KATEGORIJA** *Neypatingasis statinys*

**PROJEKTUOTOJAS:** *MB „Ingos Stanevičienės dizaino studija“, Žuvinto g. 7-26, LT-62351 Alytus  
Projekto vadovė Inga Stanevičienė*

**UŽSAKOVAS (ė):** *K.M.*

**OBJEKTO ADRESAS:** *ŽIBURIO g.10 Alytuje*

**PROJEKTO STADIJA** *PP*

**PROJEKTO DALYS:** *PROJEKTINIAI PASIŪLYMAI*

Pareigos

Vardas, pavardė  
atestato Nr.

Parašas

<i>PV</i>	<i>Inga Stanevičienė, atestato Nr. A2164</i>	
<i>Statytojas</i>	<i>K.M.</i>	

## **PROJEKTINIŲ PASIŪLYMŲ SUDĖTIES ŽINIARAŠTIS**

	Psl.sk.
1. Projektinių pasiūlymų sudėties žiniaraštis	1
2. Projektinių pasiūlymų aiškinamasis raštas	2
3. Patvirtinta projektinių pasiūlymų užduotis	2
4. <b>BRĖŽINIAI:</b>	
4.1. Sklypo planas M 1:500	1
4.2. Rūsio planas prieš paskirties keitimą M 1:100	1
4.3. Pirmo aukšto planas prieš paskirties keitimą M 1:100	1
4.4. Rūsio planas po paskirties keitimo M 1:100	1
4.5. Pirmo aukšto planas po paskirties keitimo M 1:100	1
4.6. Pastato fasadas su projektuojamu įėjimu	1

Laida 0	2020 m.	Projektiniams pasiūlymams ir visuomenės informavimui			
Kval. patv. dok.Nr.	<b>MB „Ingos Stanevičienės DIZAINO STUDIJA“</b> <i>Žuvinto g. 7-26, LT-62351 Alytus</i> <a href="mailto:ingapangonyte@gmail.com">ingapangonyte@gmail.com</a> ; 8 615 77669		Statinio projekto pavadinimas <b><i>Daugiabučio gyvenamojo namo Žiburio g. 10, Alytuje kapitalinio remonto, administracinės paskirties patalpų Žiburio g.10-1, Žiburio g.10-2, Žiburio g.10-3, Alytuje, paskirties keitimo į gyvenamosios paskirties patalpas, projektas</i></b>		
A2164	PV	I. Stanevičienė	Dokumento pavadinimas	Laida	
A2164	PDV	I. Stanevičienė	TURINYS	0	
PPK	Statytojas (Užsakovas):		Dokumento žymuo:	Lapas	Lapų
	K.M.			40/2019-PP.AR	1

# PROJEKTINIŲ PASIŪLYMŲ AIŠKINAMASIS RAŠTAS

## 1. BENDRIEJI DUOMENYS:

Informacija apie projektuojamą statinį:

Projekto pavadinimas: **Daugiabučio gyvenamojo namo Žiburio g. 10, Alytuje paprastojo remonto, administracinės paskirties patalpų Žiburio g.10-1, Žiburio g.10-2, Žiburio g.10-3, Alytuje, paskirties keitimo į gyvenamosios paskirties patalpas, projektas**

Statybos rūšys: Paskirties keitimas, atliekant paprastojo remonto darbus.

Statinio kategorija : Neypatingasis

Projekto stadija: PPK

Statinio pagrindinė naudojimo paskirtis:

Pastato, kuriame yra patalpos, pagrindinė naudojimo paskirtis - 6.3.gyvenamosios paskirties (trijų ir daugiau butų (daugiabučiai) pastatai

Projekte sprendžiamų patalpų pagrindinė naudojimo paskirtis:

prieš paskirties keitimą - 7.2. administracinės paskirties patalpos

po paskirties keitimo - 6.3.gyvenamosios paskirties (trijų ir daugiau butų (daugiabučiai) pastatai

Žemės sklypo (techniniai ir paskirties) rodikliai: Žemės sklypas nesuformuotas, priklausantis

Lietuvos Respublikai.

Statytojas K.M.

Statinio projektuotojas:

Projektuotojas – MB “Ingos Stanevičienės dizaino studija”. Įm.kodas 304950953

Projekto vadovas PV, SA PDV – Inga Stanevičienė, atestato Nr. A2164, tel. 8-615-77669, el.p.ingapangonyte@gmail.com

Projektavimo etapas: projektiniai pasiūlymai

## 2. PROJEKTINIŲ PASIŪLYMŲ SPRENDINIAI

Rengiami daugiabučio gyvenamojo namo Žiburio g. 10, Alytuje paprastojo remonto ir administracinės paskirties patalpų Žiburio g.10-1, Žiburio g.10-2, Žiburio g.10-3, Alytuje, paskirties keitimo į gyvenamosios paskirties patalpas projektiniai pasiūlymai.

Laida 0	2020m.	Projektiniams pasiūlymams ir visuomenės informavimui			
Kval. patv. dok.Nr.	<b>MB „Ingos Stanevičienės DIZAINO STUDIJA“</b> <b>Žuvinto g. 7-26, LT-62351 Alytus</b> <b><a href="mailto:ingapangonyte@gmail.com">ingapangonyte@gmail.com</a>; 8 615 77669</b>		Statinio projekto pavadinimas <b>Daugiabučio gyvenamojo namo Žiburio g. 10, Alytuje kapitalinio remonto, administracinės paskirties patalpų Žiburio g.10-1, Žiburio g.10-2, Žiburio g.10-3, Alytuje, paskirties keitimo į gyvenamosios paskirties patalpas, projektas</b>		
A2164	PV	I. Stanevičienė	Dokumento pavadinimas  AIŠKINAMASIS RAŠTAS	Laida	
A2164	PDV	I. Stanevičienė		A	
PP	Statytojas (Užsakovas): K.M.		Dokumento žymuo: 40/2019-PP.AR	Lapas 1	Lapų 2

Daugiabučio namo paprastojo remonto metu projektuojamas įėjimas į rūsyje esančias administracinės paskirties patalpas, įrengiant laiptus ir ŽN keltuvą iš lauko.

Administracinių paskirties patalpų Žiburio g.10-1, Žiburio g.10-2, Žiburio g.10-3, Alytuje, paskirtis keičiama į gyvenamosios paskirties patalpas

Administracinių patalpų Žiburio g. 10-1, Alytuje prieš paskirties keitimą bendras plotas yra 95,37m<sup>2</sup>. Dalis patalpų yra rūsyje. Po paskirties keitimo patalpa Žiburio g. 10-1 skiriama į dvi patalpas. Pirmame aukšte esančios patalpos keičiamos į gyvenamosios paskirties patalpas, formuojant butą. Jo plotas 41, 95m<sup>2</sup>. Rūsyje esančios patalpos paliekamos administracinės paskirties, kurių plotas 53,59m<sup>2</sup>.

Administracinių patalpų Žiburio g. 10-2, Alytuje prieš paskirties keitimą bendras plotas yra 92,92m<sup>2</sup>. Po paskirties keitimo formuojami du butai gyvenamosios paskirties, kurių plotai 43,32m<sup>2</sup> ir 49,92m<sup>2</sup>.

Administracinių patalpų Žiburio g. 10-3, Alytuje prieš paskirties keitimą bendras plotas yra 42,01m<sup>2</sup>. Po paskirties keitimo gyvenamosios paskirties buto plotas yra 41,06. Šis butas pritaikomas žmonėms su negalia.

### **3. AUTOMOBILIŲ STOVĖJIMO VIETŲ POREIKIO SKAIČIAVIMAS**

Projektuojamos patalpoms prieš paskirties keitimą priklauso 6 automobilio parkavimo vietos, po paskirties keitimo į gyvenamąsias patalpas reikalingų parkavimo vietų skaičius sumažėja iki 5 vietų.

Statinyje po paskirties keitimo bus 33 patalpos, suformuotos kaip atskiri nekilnojamieji daiktai – iš jų 32 gyvenamosios paskirties butai ir 1 administracinės paskirties butas.

Šiuo metu visam statiniui priklauso 33 vietos, iš jų 5 vietos sprendžiamoms patalpoms. Viena vieta pritaikoma žmonėms su negalia.

Dokumento žymuo:	Lapas	Lapų
40/2019-TDP-PP.AR	2	2

Alytaus miesto savivaldybės administracijos  
Architektūros, urbanistikos ir žemėtvarkos  
skyriaus  
vedėjo pavaduotojas savivaldybės  
vyriausiasis architektas

Mindaugas Matažinskas

## **PROJEKTINIŲ PASIŪLYMŲ RENGIMO UŽDUOTIS**

### ***Informacija apie projektuojamą statinį:***

***Pavadinimas: Daugiabučio gyvenamojo namo Žiburio g. 10, Alytuje paprastojo remonto ir administracinės paskirties patalpų Žiburio g.10-1, Žiburio g.10-2, Žiburio g.10-3, Alytuje, paskirties keitimo į gyvenamosios paskirties patalpas, projektas***

*Statybos rūšys:* Paskirties keitimas, atliekant paprastojo remonto darbus.

*Statinio kategorija :* Neypatingasis

*Projekto stadija:* PPK

*Statinio pagrindinė naudojimo paskirtis:*

Pastato, kuriame yra patalpos, pagrindinė naudojimo paskirtis - 6.3.gyvenamosios paskirties (trijų ir daugiau butų (daugiabučiai) pastatai

*Projekte sprendžiamų patalpų pagrindinė naudojimo paskirtis:*

prieš paskirties keitimą - 7.2. administracinės paskirties patalpos

po paskirties keitimo - 6.3.gyvenamosios paskirties (trijų ir daugiau butų (daugiabučiai)

pastatai

*Žemės sklypo (techniniai ir paskirties) rodikliai:* Žemės sklypas nesuformuotas, priklausantis

Lietuvos Respublikai.

*Statytojas* K.M.

*Statinio projektuotojas:*

Projektuotojas – MB “Ingos Stanevičienės dizaino studija”. Įm.kodas 304950953

Projekto vadovas PV, SA PDV – Inga Stanevičienė, atestato Nr. A2164, tel. 8-615-77669, el.p.ingapangonyte@gmail.com

*Numatomi statinio (techniniai ir paskirties) rodikliai:*

Numatoma administracinės paskirties patalpas Žiburio g.10-2 (92,92m<sup>2</sup>), Žiburio g.10-3(42,01m<sup>2</sup>), priklausančių K.M., pakeisti paskirtį į gyvenamosios paskirties patalpas. Žiburio g. 10-1 (95,37m<sup>2</sup>), numatoma dalį administracinės paskirties patalpų pakeisti į gyvenamosios paskirties patalpas.

Daugiabučio namo paprastojo remonto metu projektuojamas įėjimas į rūsyje esančias administracinės paskirties patalpas, įrengiant laiptus ir ŽN keltuvą iš lauko.

## **2. Projektinių pasiūlymų paskirtis:**

Informacija visuomenei apie numatomą statinio įrašyto į visuomenei svarbių statinių sąrašą projektavimą.

## **3. Projektinių pasiūlymų sudėtis:**

3.1 aiškinamasis raštas, kuriame nurodoma statinių statybos vieta, statinio pagrindinė naudojimo paskirtis, statybos rūšis, projektuojamų statinių sąrašas (jei aprašoma statinių grupė), paaiškinami ir pagrindžiami projektinių pasiūlymų sprendiniai.

3.2 grafinė dalis: pastato (-ų) aukštų planų schemos;

## **4. Statytojo pateikiami dokumentai ir kiti duomenys:**


-Kadastrinių matavimų bylos,

-Nekilnojamojo turto registro centrinio duomenų banko išrašas


Projektuotojas MB “Ingos Stanevičienės dizaino studija” projekto vadovė/architektė Inga Stanevičienė, atestato nr. A2164; tel. 8 615 7766

Statytojas (turintis statytojo teisę asmuo): K.M.



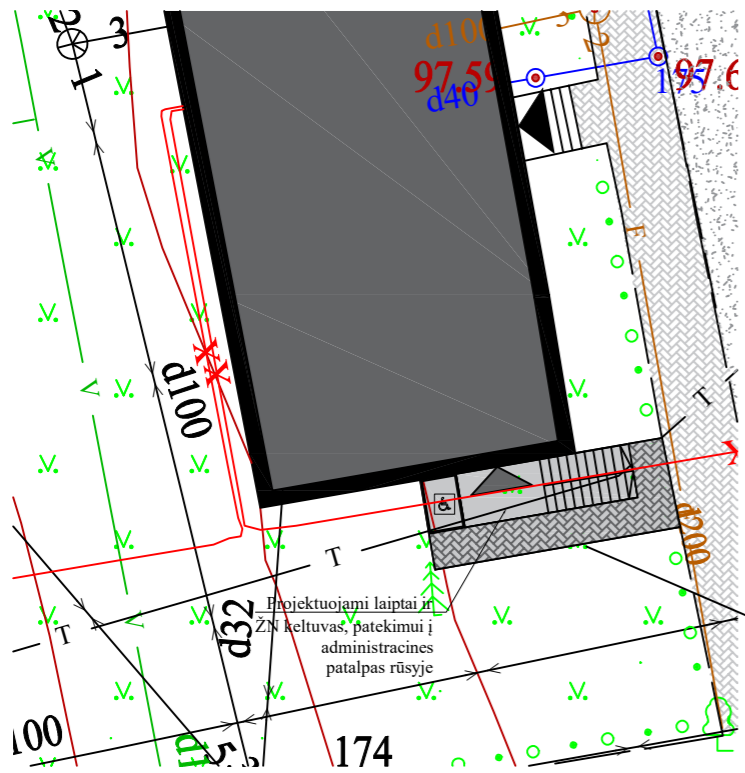

Situacijos planas M 1:2000

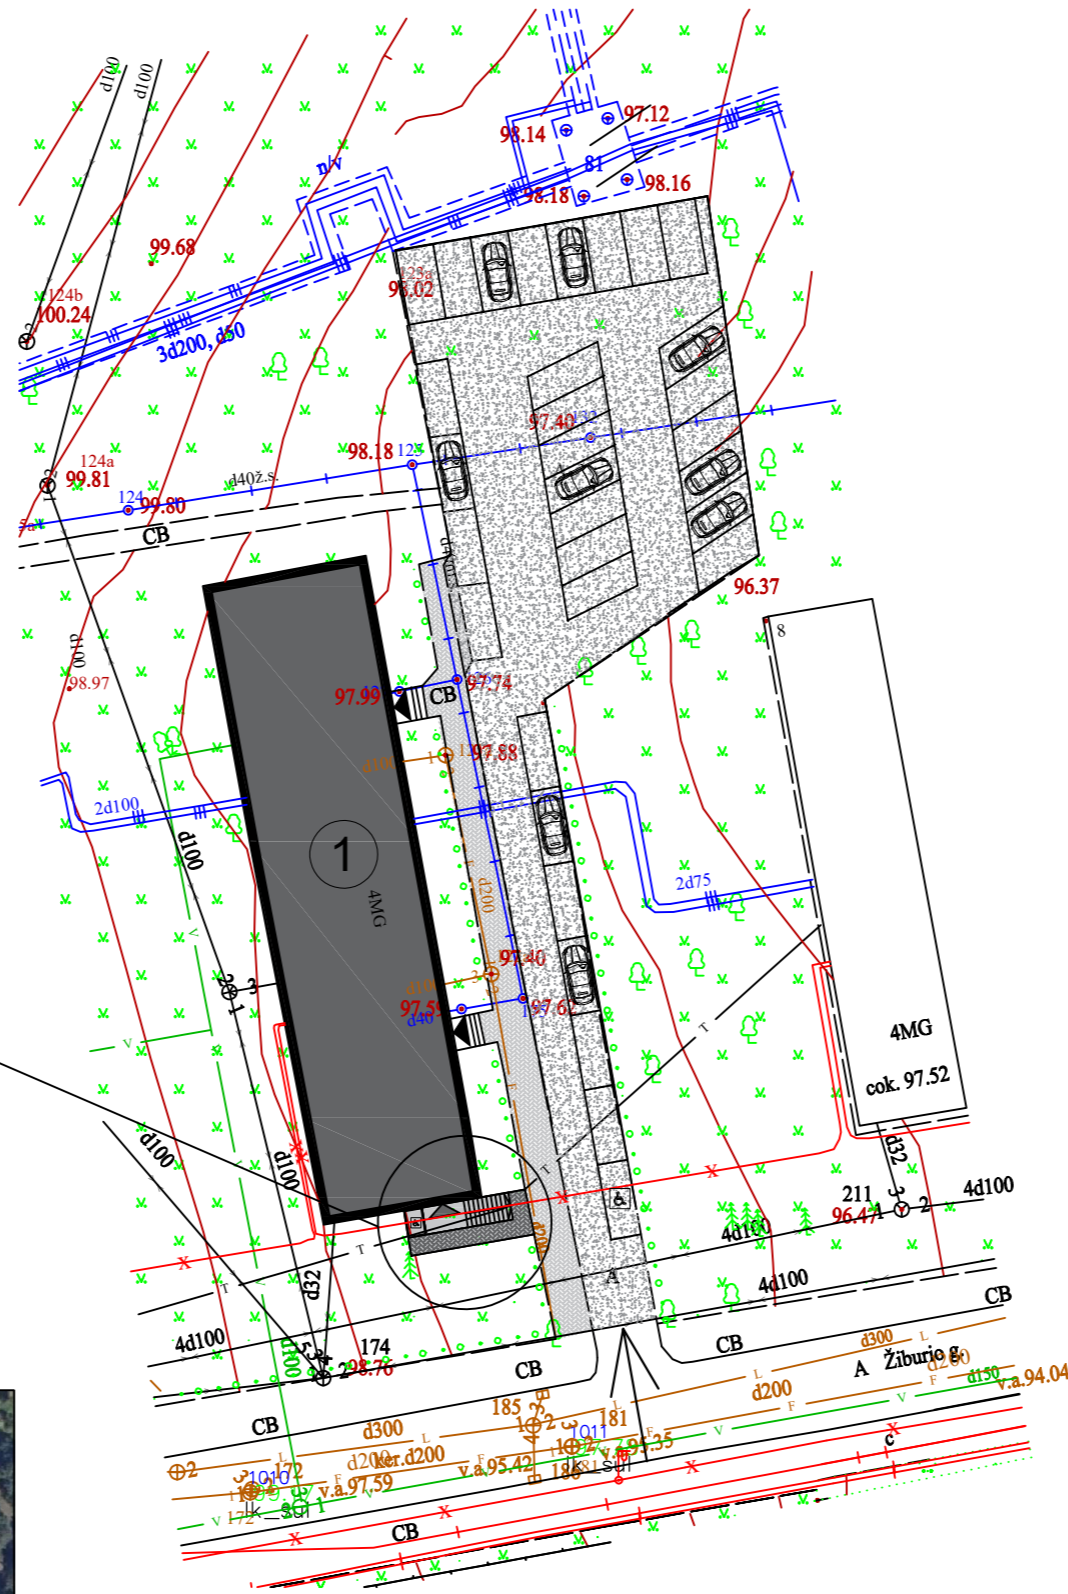


SUTARTINIAI ŽYMĖJIMAI:

- Daugiabutis gyvenamasis namas, kuriame yra projekto sprendžiamos patalpos
- Įėjimai į pastatą
- Įvažiavimas į sklypą
- Projektuojamas įėjimas ir laiptai
- Esamas šaligatvis
- Esamos daugiabučio namo naudojamos automobilių stovėjimo vietos (33vnt)

PASTABA:

Projektuojamos patalpos prieš paskirties keitimą priklauso 6 automobilio parkavimo vietos, po paskirties keitimo į gyvenamąsias patalpas reikalingų parkavimo vietų skaičius sumažėja iki 5 vietų.  
 Visam statiniui priklauso 33 vietos, iš jų 5 vietos sprendžiamoms patalpoms. Viena vieta pritaikoma žmonėms su negalia.

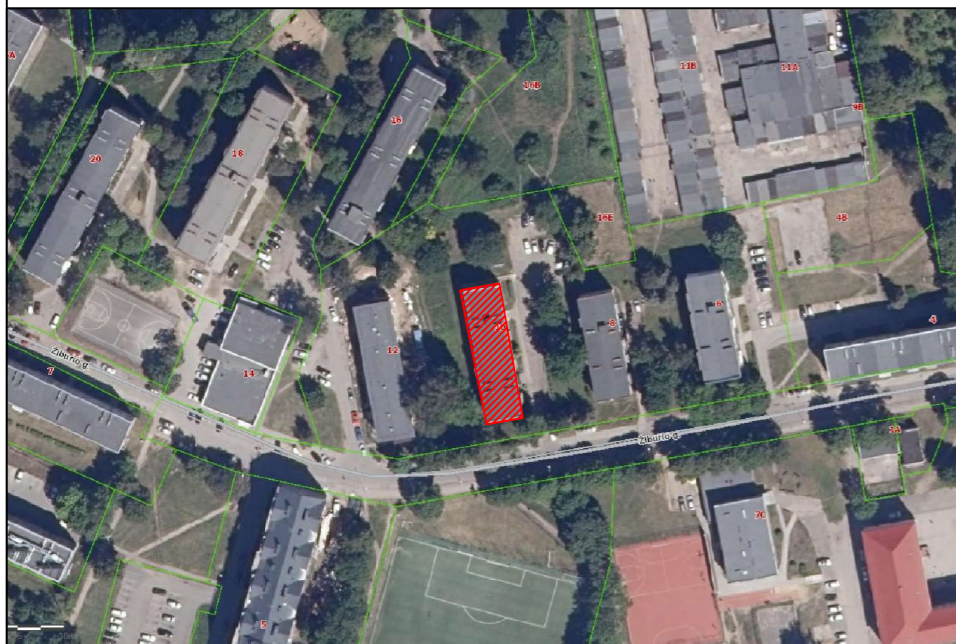


0	2020	Statybą leidžiančiam dokumentui ir statybos darbams			
LAIDA	Išleidimo data	Laidos statusas. Keitimo priežastis (jei taikoma)			
Kvalif. patv. dok. Nr.	MB "Ingos Stanevičienės DIZAINO STUDIJA"		Statinio projekto pavadinimas: Daugiabučio gyvenamojo namo Žiburio g. 10, Alytuje paprastojo remonto, administracinės paskirties patalpų Žiburio g.10-1, Žiburio g.10-2, Žiburio g.10-3, Alytuje, paskirties keitimo į gyvenamosios paskirties patalpas, projektas		
A2164	PV	I.Stanevičienė	2020	Dokumento pavadinimas: Situacijos planas M 1:2000 Sklypo planas M 1:500	
A2164	PDV	I.Stanevičienė	2020		
	Architektė:	I.Stanevičienė	2020	Dokumento žymuo: Projektiniai pasiūlymai	
PPK	Statytojas / Užsakovas:	K.M.			
				LAPAS	LAPŲ

**PATALPŲ EKSPLIKACIJA PRIEŠ PASKIRTIES KEITIMĄ:**

*Rūsysis (priklausantis 1 butui)-  
Bendras plotas 53,21 m<sup>2</sup>*

*R-17 - Sandėlis - 2,14m<sup>2</sup>  
R-18 - Sandėlis - 5,13m<sup>2</sup>  
R-19 - Sandėlis - 33,73m<sup>2</sup>  
R-20 - Sandėlis - 10,96m<sup>2</sup>  
R-21 - Sandėlis - 1,25m<sup>2</sup>*

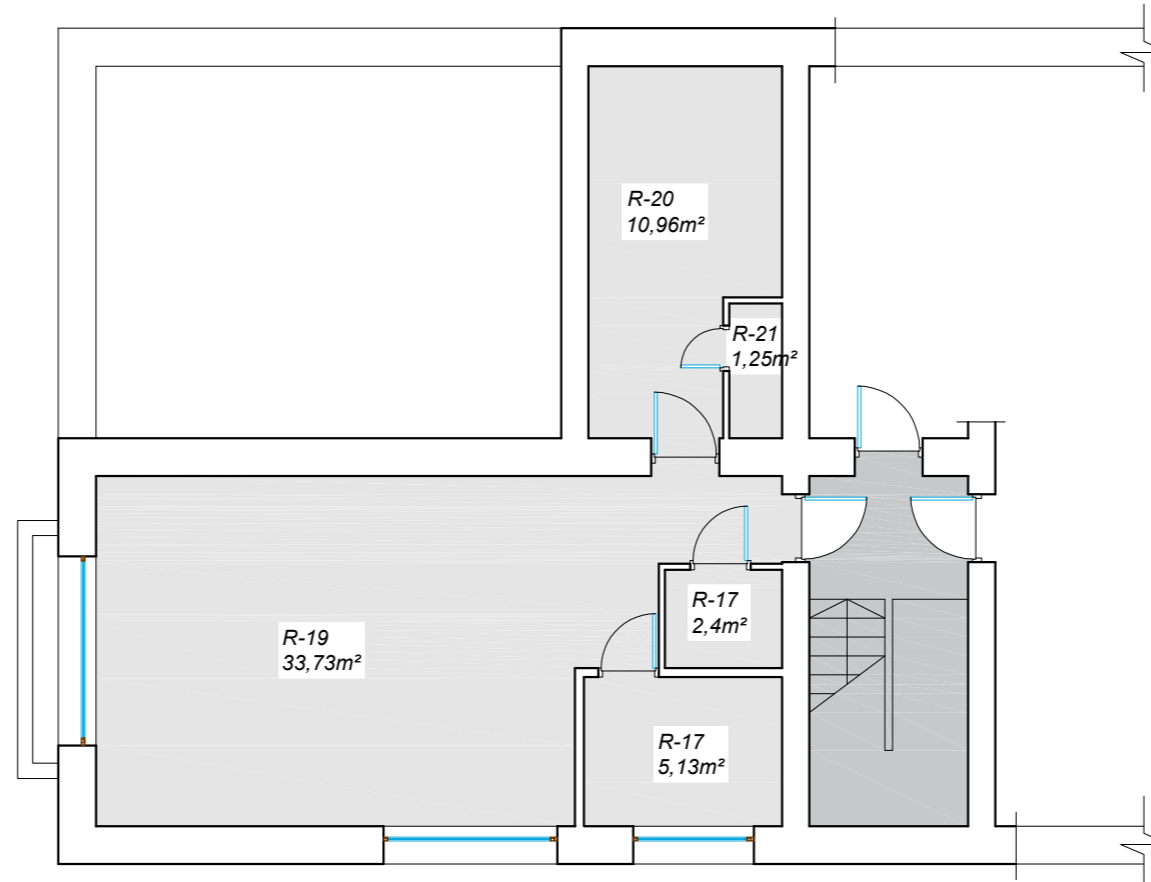

0	2020	Statybą leidžiančiam dokumentui ir statybos darbams			
LAIDA	Išleidimo data	Laidos statusas. Keitimo priežastis (jei taikoma)			
Kvalif. patv. dok. Nr.	<b>MB "Ingos Stanevičienės DIZAINO STUDIJA"</b> <small>Žuvinto g. 7 - 26, LT-62351 Alytus; tel. 8-615-77669; ingapangonyte@gmail.com</small>			<b>Statinio projekto pavadinimas:</b> <i>Daugiabučio gyvenamojo namo Žiburio g. 10, Alytuje paprastojo remonto, administracinės paskirties patalpų Žiburio g.10-1, Žiburio g.10-2, Žiburio g.10-3, Alytuje, paskirties keitimo į gyvenamosios paskirties patalpas, projektas</i>	
A2164	PV	I.Stanevičienė	2020	<b>Dokumento pavadinimas:</b> <b><i>Rūsio planas prieš paskirties keitimą</i></b> <b>M 1:100</b>	
A2164	PDV	I.Stanevičienė	2020		
	Architektė:	I.Stanevičienė	2020		
PPK	<b>Statytojas / Užsakovas:</b> <b><i>K.M.</i></b>			<b>Dokumento žymuo:</b> <i>Projektiniai pasiūlymai</i>	
				LAPAS	LAPŲ
					0

PATALPŲ EKSPLIKACIJA PRIEŠ PASKIRTIES KEITIMĄ:

1 butas - Bendras plotas 42,16 m<sup>2</sup>

- 1-1 - Koridorius - 3,19m<sup>2</sup>
- 1-2 - Tualetas - 2,25m<sup>2</sup>
- 1-3 - Kabinetas - 5,09m<sup>2</sup>
- 1-4 - Koridorius - 1,31m<sup>2</sup>
- 1-5 - Kabinetas - 19,14m<sup>2</sup>
- 1-6 - Kabinetas - 11,18m<sup>2</sup>


2 butas - Bendras plotas 92,92 m<sup>2</sup>

- 2-1 - Koridorius - 18,23m<sup>2</sup>
- 2-2 - Kabinetas - 12,55m<sup>2</sup>
- 2-3 - Kabinetas - 12,75m<sup>2</sup>
- 2-4 - Sandėlis - 6,49m<sup>2</sup>
- 2-5 - Tualetas - 2,20m<sup>2</sup>
- 2-6 - Kabinetas - 6,71m<sup>2</sup>
- 2-7 - Sieninė spinta - 0,44m<sup>2</sup>
- 2-8 - Kabinetas - 9,33m<sup>2</sup>
- 2-9 - Kabinetas - 11,48m<sup>2</sup>
- 2-10 - Kabinetas - 12,74m<sup>2</sup>

3 butas - Bendras plotas 42,01 m<sup>2</sup>

- 3-11 - Koridorius - 16,72m<sup>2</sup>
- 3-12 - Kabinetas - 12,60m<sup>2</sup>
- 3-13 - Kabinetas - 12,69m<sup>2</sup>

Bendro naudojimo patalpos

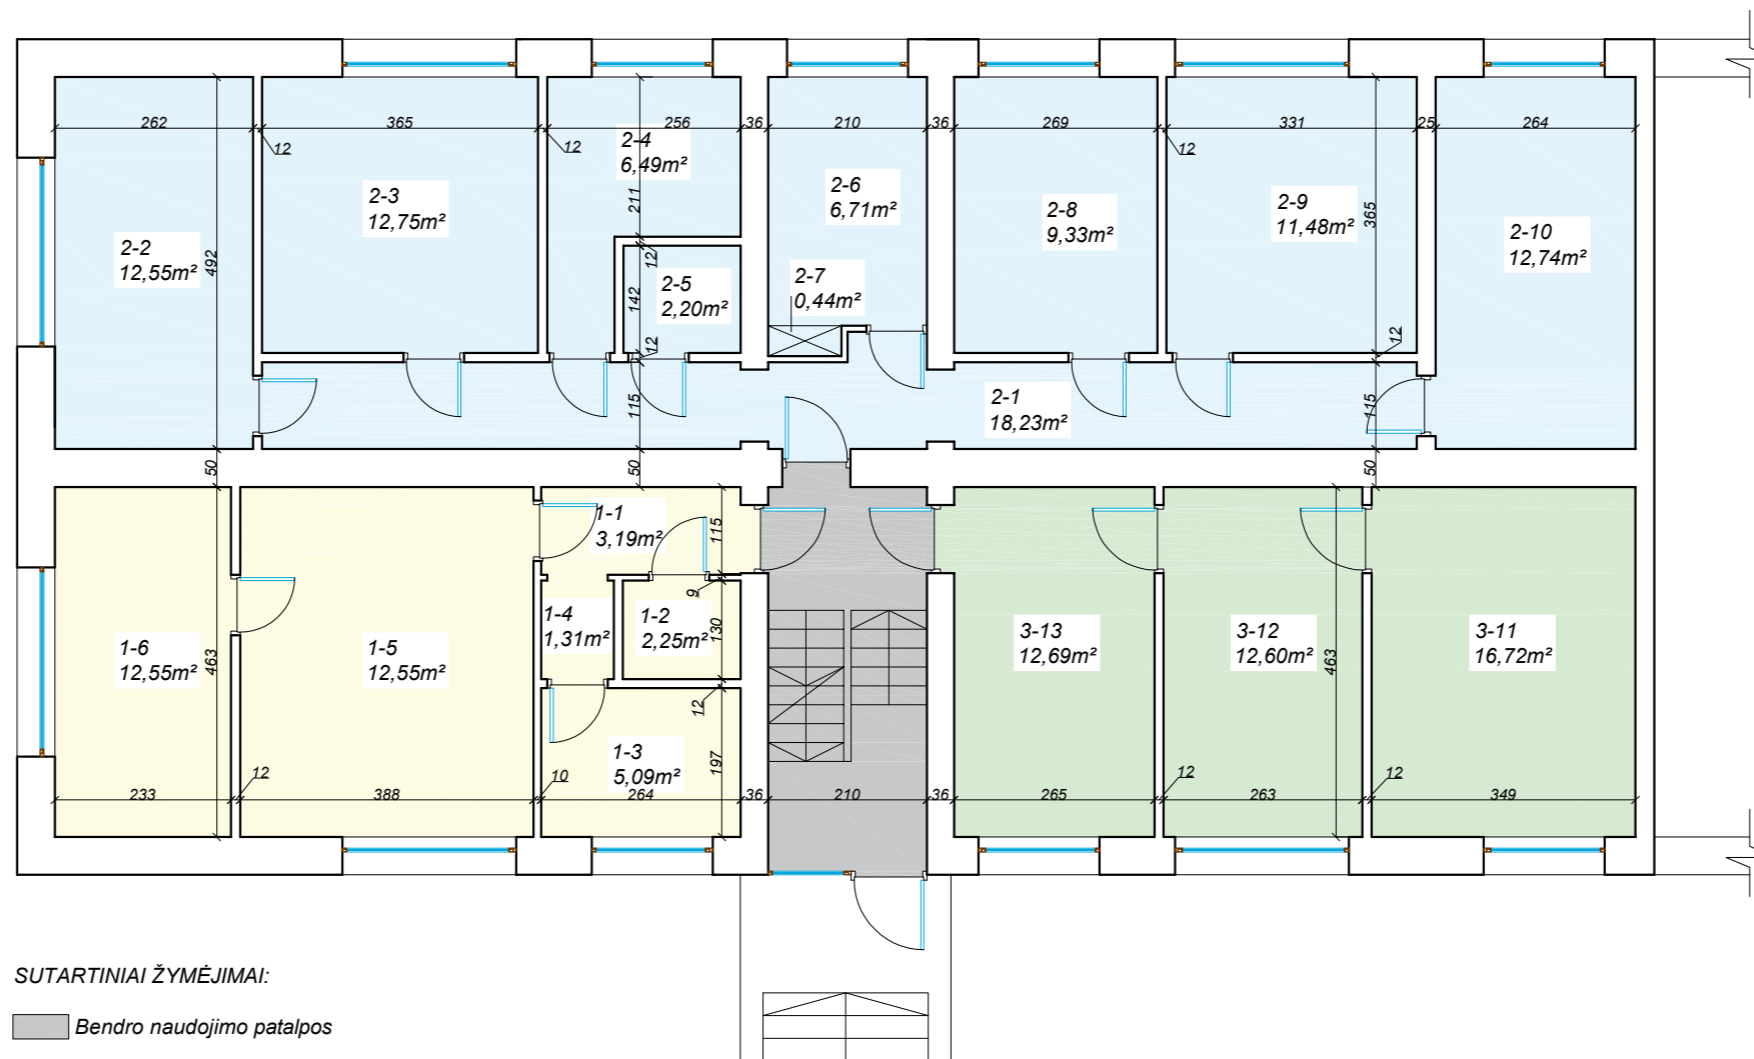


SUTARTINIAI ŽYMĖJIMAI:

■ Bendro naudojimo patalpos

▬ Esamos sienos

0	2020	Statybą leidžiančiam dokumentui ir statybos darbams	
LAIDA	Išleidimo data	Laidos statusas. Keitimo priežastis (jei taikoma)	
Kvalif. patv. dok. Nr.	MB "Ingos Stanevičienės DIZAINO STUDIJA" <small>Žuvinto g. 7 - 26, LT-62351 Alytus; tel. 8-615-77669; ingapangonyte@gmail.com</small>		Statinio projekto pavadinimas: <i>Daugiabučio gyvenamojo namo Žiburio g. 10, Alytuje paprastojo remonto, administracinės paskirties patalpų Žiburio g.10-1, Žiburio g.10-2, Žiburio g.10-3, Alytuje, paskirties keitimo į gyvenamosios paskirties patalpas, projektas</i>
A2164	PV	I. Stanevičienė	2020
A2164	PDV	I. Stanevičienė	2020
	Architektė:	I. Stanevičienė	2020
PPK	Statytojas / Užsakovas: <b>K.M.</b>		Dokumento žymuo: <i>Projektiniai pasiūlymai</i>
			LAIDA 0
			LAPAS LAPŲ

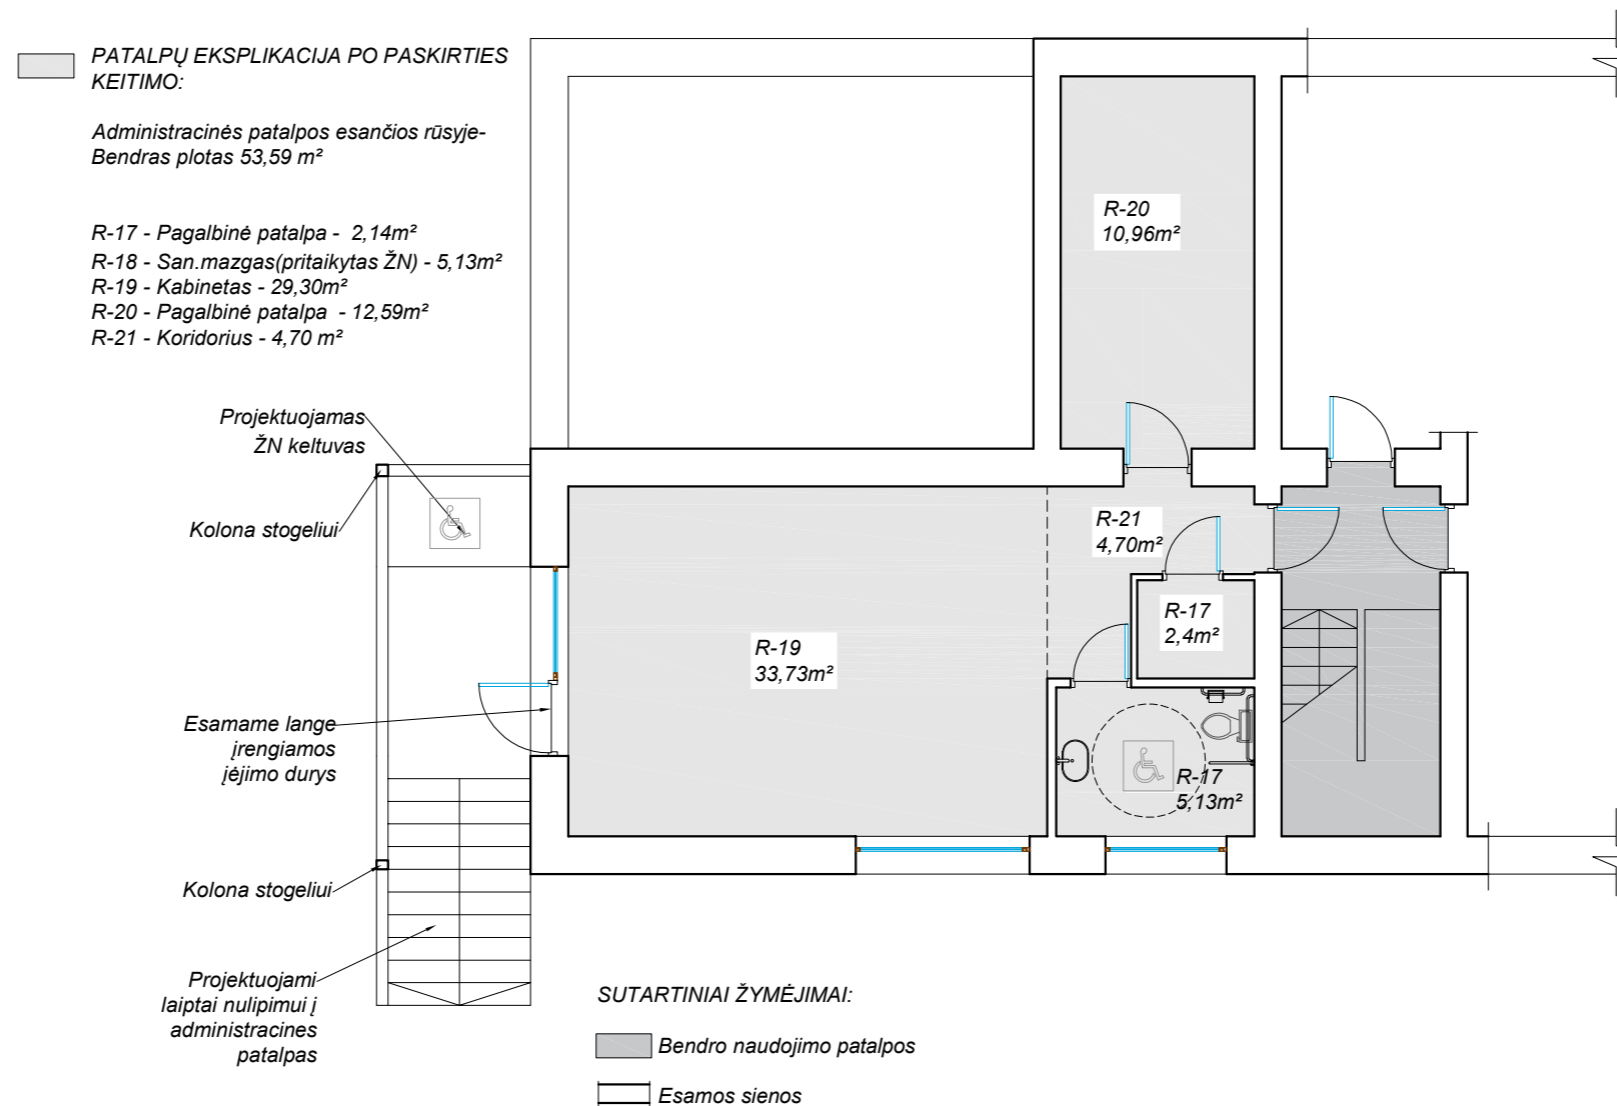

0	2020	Statybą leidžiančiam dokumentui ir statybos darbams	
LAIDA	Išleidimo data	Laidos statusas. Keitimo priežastis (jei taikoma)	
Kvalif. patv. dok. Nr.	MB "Ingos Stanevičienės DIZAINO STUDIJA" <small>Žuvinto g. 7 - 26, LT-62351 Alytus; tel. 8-615-77669; ingapangonyte@gmail.com</small>		<b>Statinio projekto pavadinimas:</b> <i>Daugiabučio gyvenamojo namo Žiburio g. 10, Alytuje paprastojo remonto, administracinės paskirties patalpų Žiburio g.10-1, Žiburio g.10-2, Žiburio g.10-3, Alytuje, paskirties keitimo į gyvenamosios paskirties patalpas, projektas</i>
A2164	PV	I.Stanevičienė	2020
A2164	PDV	I.Stanevičienė	2020
	Architektė:	I.Stanevičienė	2020
PPK	<b>Statytojas / Užsakovas:</b> <i>K.M.</i>		<b>Dokumento žymuo:</b> <i>Projektiniai pasiūlymai</i>
		LAPAS	LAPŲ
			0

**Statinio projekto pavadinimas:**  
*Daugiabučio gyvenamojo namo Žiburio g. 10, Alytuje paprastojo remonto, administracinės paskirties patalpų Žiburio g.10-1, Žiburio g.10-2, Žiburio g.10-3, Alytuje, paskirties keitimo į gyvenamosios paskirties patalpas, projektas*

**Dokumento pavadinimas:**  
*Rūšio planas po paskirties keitimo*  
*M 1:100*

**Dokumento žymuo:**  
*Projektiniai pasiūlymai*

PATALPŲ EKSPLIKACIJA PO PASKIRTIES KEITIMO:

1 butas - Bendras plotas 41,95 m<sup>2</sup>

- 1-1 - Koridorius- 3,78m<sup>2</sup>
- 1-2 - Vonia - 3,34m<sup>2</sup>
- 1-3 - Virtuvė - 5,09m<sup>2</sup>
- 1-4 - Kambarys - 16,33m<sup>2</sup>
- 1-5 - Kambarys - 13,41m<sup>2</sup>

2 butas - Bendras plotas 43,32 m<sup>2</sup>


- 2-1 - Koridorius- 4,59m<sup>2</sup>
- 2-2 - Kambarys - 13,41m<sup>2</sup>
- 2-3 - Kambarys- 16,62m<sup>2</sup>
- 2-4 - Virtuvė- 5,39m<sup>2</sup>
- 2-5 - Vonia - 3,31m<sup>2</sup>

3 butas (pritaikytas ŽN) - Bendras plotas 41,06 m<sup>2</sup>

- 3-1 - Koridorius- 3,32m<sup>2</sup>
- 3-2 - Vonia - 4,13m<sup>2</sup>
- 3-3 - Virtuvė - 5,01m<sup>2</sup>
- 3-4 - Kambarys - 15,82m<sup>2</sup>
- 3-5 - Kambarys - 13,32m<sup>2</sup>

4 butas - Bendras plotas - 49,92


- 4-1 - Koridorius- 4,67m<sup>2</sup>
- 4-2 - Vonia - 3,41m<sup>2</sup>
- 4-3 - Virtuvė - 5,59m<sup>2</sup>
- 4-4 - Kambarys - 7,71m<sup>2</sup>
- 4-5 - Kambarys - 15,90m<sup>2</sup>
- 4-6 - Kambarys - 12,64m<sup>2</sup>

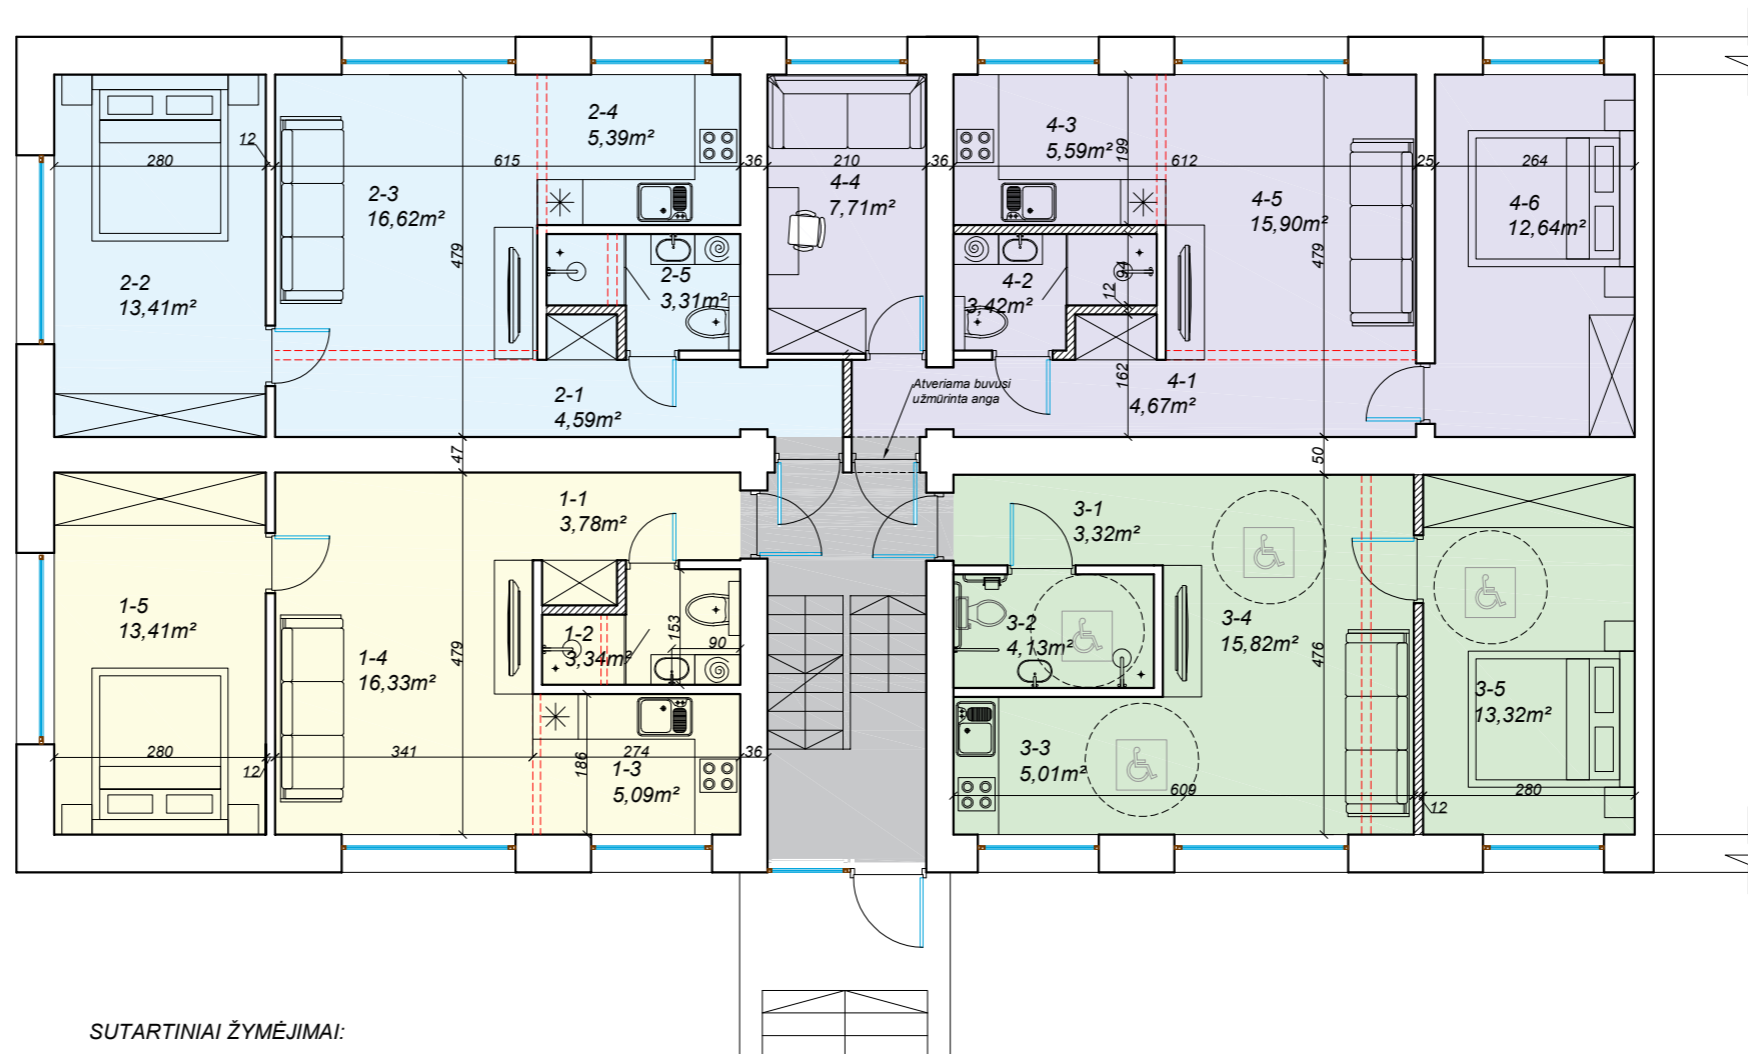

SUTARTINIAI ŽYMĖJIMAI:

- Bendro naudojimo patalpos
- Esamos sienos
- Griaunamos pertvaros
- Naujai montuojamos pertvaros

0	2020	Statybą leidžiančiam dokumentui ir statybos darbams	
LAIDA	Išleidimo data	Laidos statusas. Keitimo priežastis (jei taikoma)	
Kvalif. patv. dok. Nr.	MB "Ingos Stanevičienės DIZAINO STUDIJA" <small>Žuvinto g. 7 - 26, LT-62351 Alytus; tel. 8-615-77669; ingapangonyte@gmail.com</small>		Statinio projekto pavadinimas: <i>Daugiabučio gyvenamojo namo Žiburio g. 10, Alytuje paprastojo remonto, administracinės paskirties patalpų Žiburio g.10-1, Žiburio g.10-2, Žiburio g.10-3, Alytuje, paskirties keitimo į gyvenamosios paskirties patalpas, projektas</i>
A2164	PV	I.Stanevičienė	2020
A2164	PDV	I.Stanevičienė	2020
	Architektė:	I.Stanevičienė	2020
PPK	Statytojas / Užsakovas: <b>K.M.</b>		Dokumento žymuo: <i>Projektiniai pasiūlymai</i>
			LAIDA 0
			LAPAS LAPŲ

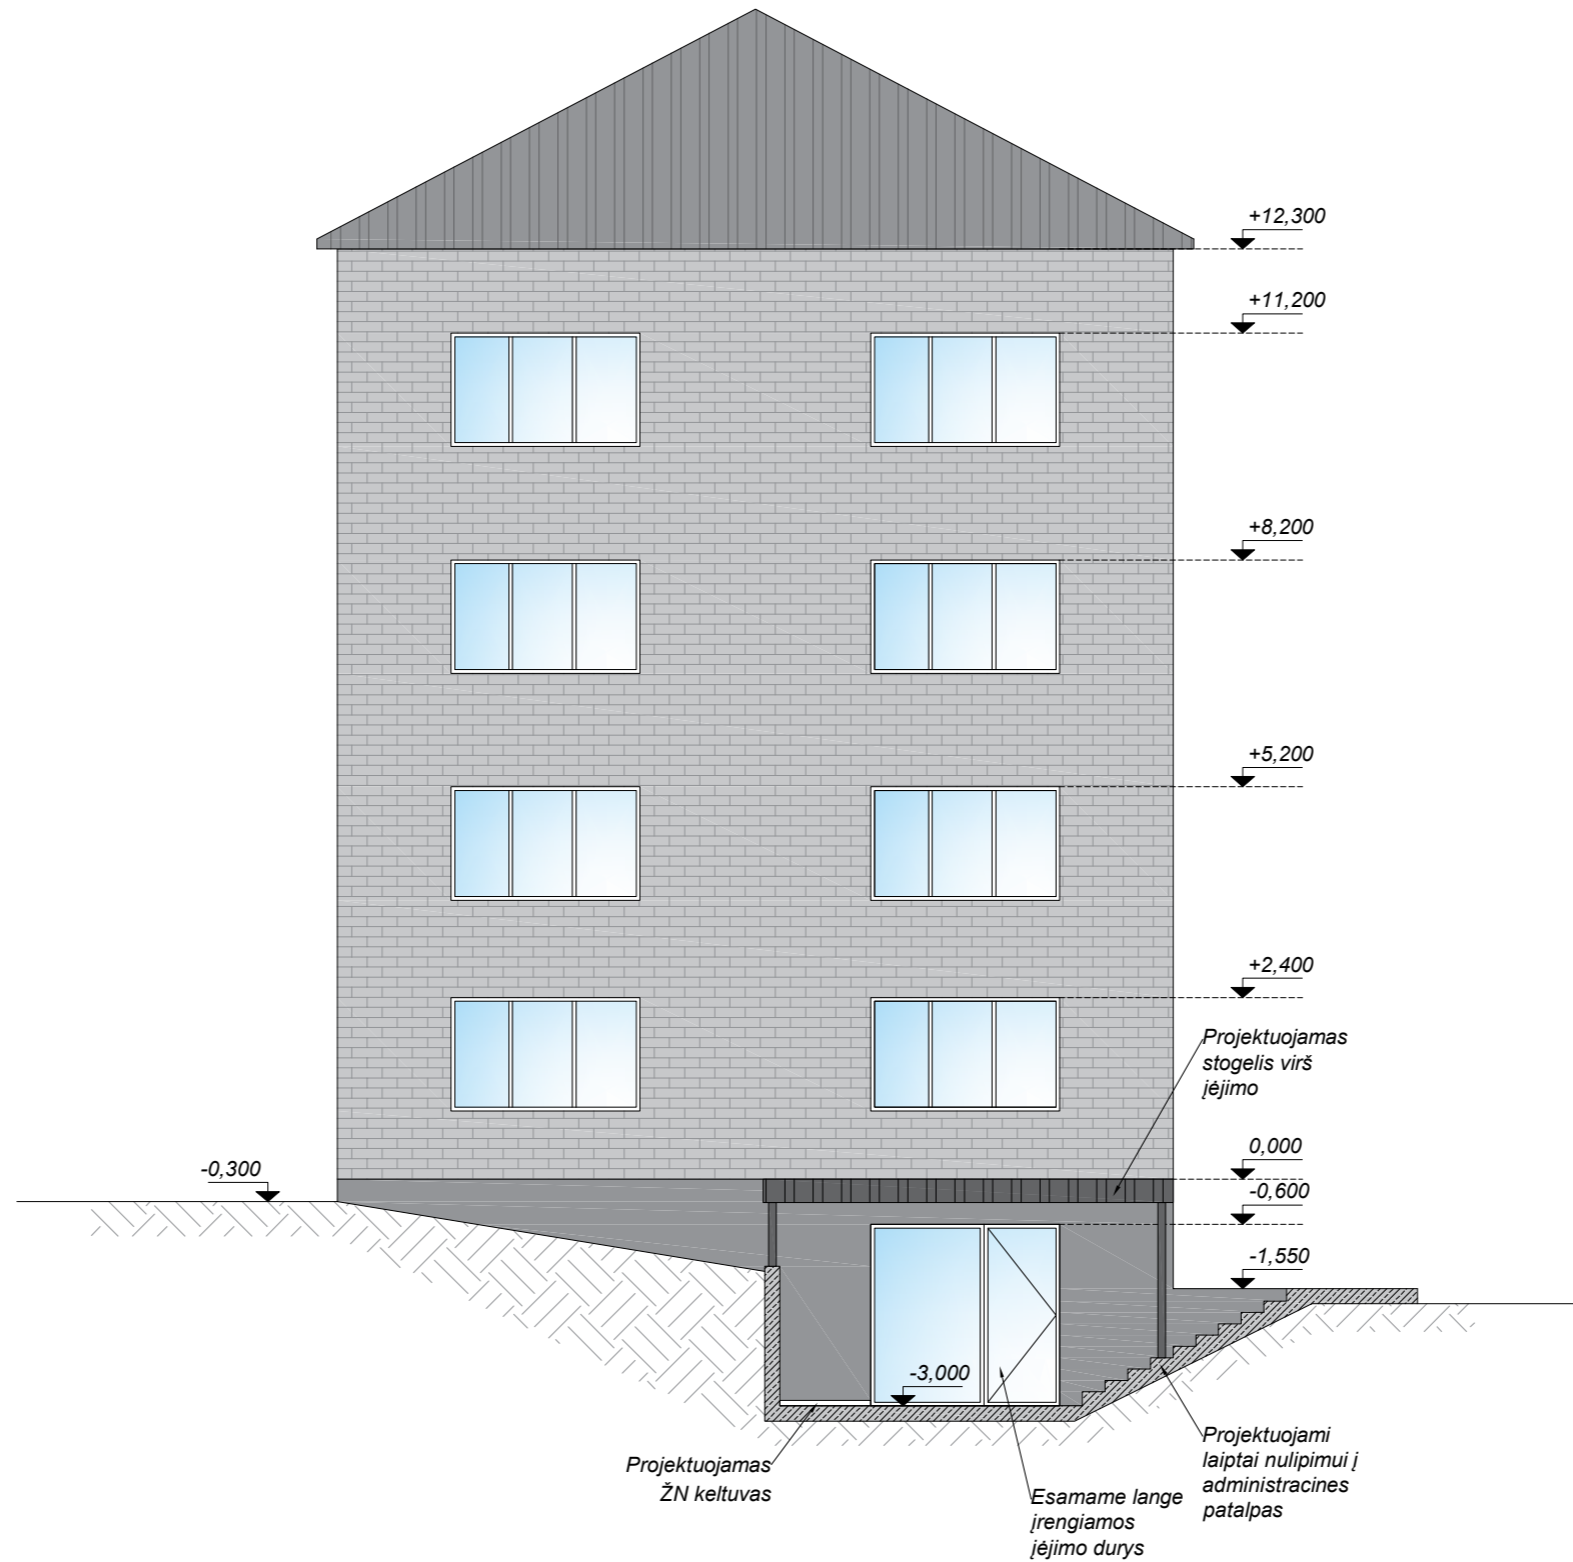

0	2020	Statybą leidžiančiam dokumentui ir statybos darbams			
LAIDA	Išleidimo data	Laidos statusas. Keitimo priežastis (jei taikoma)			
Kvalif. patv. dok. Nr.	MB "Ingos Stanevičienės DIZAINO STUDIJA" <small>Žuvinto g. 7 - 26, LT-62351 Alytus; tel. 8-615-77669; ingapangonyte@gmail.com</small>			<b>Statinio projekto pavadinimas:</b> <i>Daugiabučio gyvenamojo namo Žiburio g. 10, Alytuje paprastojo remonto, administracinės paskirties patalpų Žiburio g.10-1, Žiburio g.10-2, Žiburio g.10-3, Alytuje, paskirties keitimo į gyvenamosios paskirties patalpas, projektas</i>	
A2164	PV	I.Stanevičienė	2020	<b>Dokumento pavadinimas:</b> <i>Daugiabučio namo fasadas su projektuojamu įėjimu M 1:100</i>	
A2164	PDV	I.Stanevičienė	2020		
	Architektė:	I.Stanevičienė	2020		
PPK	<b>Statytojas / Užsakovas:</b> <i>K.M.</i>			<b>Dokumento žymuo:</b> <i>Projektiniai pasiūlymai</i>	
				LAPAS	LAPŲ
					0