


IŠTRAUKA IŠ ALYTAUS MIESTO SAVIVALDYBĖS TERITORIJOS BENDROJO PLANO, PATVIRTINTO ALYTAUS MIESTO SAVIVALDYBĖS TARYBOS 2020-05-28 SPRENDIMU NR. T-169 „DĖL ALYTAUS MIESTO BENDROJO PLANO, PATVIRTINTO ALYTAUS MIESTO SAVIVALDYBĖS TARYBOS 2009-06-11 SPRENDIMU NR. T-146 „DĖL ALYTAUS MIESTO BENDROJO PLANO KEITIMO TVIRTINIMO“, PAKEIŠTŲ SPRENDINIŲ PATVIRTINIMO IR PRITARIMO KEITIMUI“

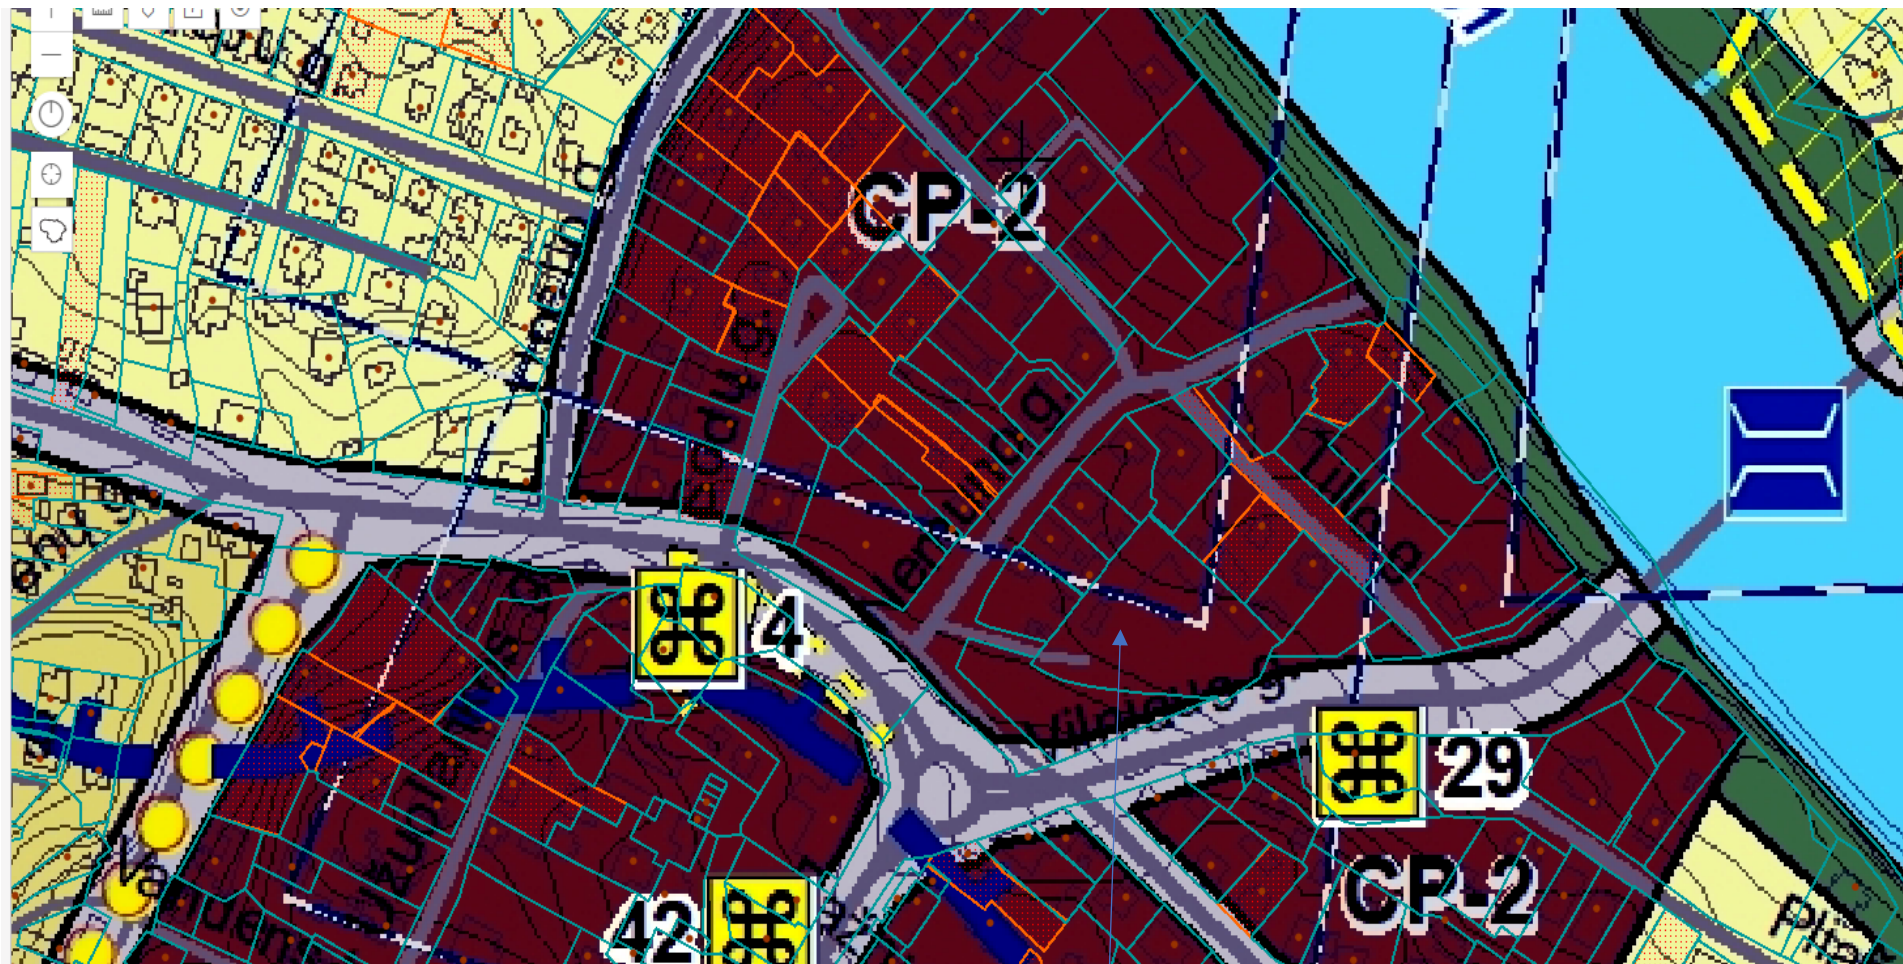

Žemės sklypas, unikalus Nr. 1101-0009-0169, kadastro Nr. 1101/0009:169