

## 2 AUKŠTO PATALPŲ EKSPLIKACIJA

Žymuo	Patalpos pavadinimas	Plotas (m <sup>2</sup> )
2.01	Holas-laukiamasis	185.99
2.02	Šeimos gydytojo komandos nario kab.	12.50
2.03	Šeimos gydytojo kab.	12.50
2.04	Šeimos gydytojo komandos nario kab.	12.50
2.05	Šeimos gydytojo kab.	12.50
2.06	Šeimos gydytojo komandos nario kab.	12.50
2.07	Šeimos gydytojo kab.	12.50
2.08	Šeimos gydytojo komandos nario kab.	12.50
2.09	Šeimos gydytojo kab.	12.50
2.10	Šeimos gydytojo komandos nario kab.	12.50
2.11	Šeimos gydytojo kab.	14.21
2.12	Šeimos gydytojo kab.	12.50
2.13	Šeimos gydytojo komandos nario kab.	12.50
2.14	Šeimos gydytojo kab.	12.50
2.15	Šeimos gydytojo komandos nario kab.	12.50
2.16	Šeimos gydytojo kab.	12.50
2.17	Šeimos gydytojo komandos nario kab.	12.50
2.18	Šeimos gydytojo kab.	12.50
2.19	Šeimos gydytojo komandos nario kab.	12.50
2.20	Personalo san.mazgas+valytoja	2.52
2.21	Personalo san.mazgas+valytoja	2.52
2.22	Valymo įranga	2.97
2.23	Koridorius-laukiamasis	93.05
2.24	Šeimos gydytojo komandos nario kab.	13.75
2.25	Šeimos gydytojo kab.	12.50
2.26	Šeimos gydytojo komandos nario kab.	12.50
2.27	Šeimos gydytojo kab.	12.50
2.28	Šeimos gydytojo komandos nario kab.	12.50
2.29	Šeimos gydytojo kab.	14.21
2.30	Šeimos gydytojo kab.	12.50
2.31	Šeimos gydytojo komandos nario kab.	12.50
2.32	Vyr. slaugytojų darbo kab. (2 darbuotojai)	12.50
2.33	Procedūrinis kabinetas	12.00
2.34	Koridorius-laukiamasis	60.33
2.35	Darbuotojų poilsio patalpa	24.50
2.36	Šeimos gydytojo komandos nario kab.	12.50
2.37	Šeimos gydytojo kab.	12.50
2.38	Šeimos gydytojo komandos nario kab.	12.50
2.39	Šeimos gydytojo kab.	12.50
2.40	Šeimos gydytojo komandos nario kab.	12.50
2.41	Šeimos gydytojo kab.	12.50
2.42	Šeimos gydytojo komandos nario kab.	12.50
2.43	Šeimos gydytojo kab.	12.50
2.44	Šeimos gydytojo komandos nario kab.	12.50
2.45	Šeimos gydytojo kab.	14.21
2.46	Šeimos gydytojo kab.	12.50
2.47	Šeimos gydytojo komandos nario kab.	12.50
2.48	Procedūrinis kabinetas	14.25
2.49	Moteryų san.mazgas	16.13
2.50	Vyrų san.mazgas	14.25
2.51	ŽN san.mazgas	5.06
2.52	Mamos ir vaiko patalpa	3.91
2.53	Koridorius-laukiamasis	79.43
2.54	Šeimos gydytojo kab.	14.50
2.55	Šeimos gydytojo komandos nario kab.	12.50
2.56	Šeimos gydytojo kab.	12.50
2.57	Šeimos gydytojo komandos nario kab.	12.50
2.58	Šeimos gydytojo kab.	14.21
2.59	Šeimos gydytojo kab.	12.50
2.60	Šeimos gydytojo komandos nario kab.	12.50
2.61	Šeimos gydytojo kab.	12.50
2.62	Šeimos gydytojo komandos nario kab.	12.50
2.63	Šeimos gydytojo komandos nario kab.	12.50
2.64	Koridorius-laukiamasis	52.33
2.65	Ryšių patalpa	8.08
2.66	Personalo san.mazgas	2.58
2.67	Personalo san.mazgas	2.58

**1,205.07 m<sup>2</sup>**







0	2026-01	Statybos leidimui	
Laida	Išleidimo data	Laidos statusas. Keitimo priežastis	
Kval. patv. dok. Nr.		Statinio projekto pavadinimas:	
A 2232	PV	J. Stefanovič	Visuomeninių pastatų paskirties grupės, gydymo paskirties pastato Ligoninės g. 12, Alytus, statybos projektas
A 2232	PDV	J. Stefanovič	
MD 013459	ARCH	L. Rutkauskaitė	Dokumento pavadinimas:
			Antro aukšto planas M 1:200
LT	Statytojas: Užsakovas:	Alytaus miesto savivaldybė	Dokumento žymuo: IN2516-01-PP-SA_B-12
			Lapas
			12
			Lapų
			27

### 3 AUKŠTO PATALPŲ EKSPLIKACIJA

Žymuo	Patalpos pavadinimas	Plotas (m <sup>2</sup> )
3.01	Holas-laukiamasis	185.99
3.02	Atvejo vadybininkų kabinetas	12.50
3.03	Atvejo vadybininkų kabinetas	12.50
3.04	Administratoriaus kabinetas	12.50
3.05	Administracijos kabinetas	63.75
3.06	Pavduotojos kabinetas	12.50
3.07	Direktoriaus kabinetas	26.95
3.08	Administracijos kabinetas	63.75
3.09	Ambulatorinė slauga (administratoriaus kabinetas)	12.50
3.10	Ambulatorinė slauga	27.50
3.11	Personalo san.mazgas	2.52
3.12	Valymo įranga	2.97
3.13	Personalo san.mazgas	2.52
3.14	Personalo san.mazgas	2.58
3.15	Personalo san.mazgas	2.58
3.16	Koridorius	82.23
3.17	Ryšių patalpa	8.08
3.18	Endokrinologo kabinetas	12.00
3.19	Endokrinologo kabinetas	12.00
3.20	Citologinis kabinetas	16.00
3.21	Ginekologo kabinetas	16.00
3.22	Ginekologo kabinetas	12.50
3.23	Ginekologo kabinetas	20.58
3.24	Ginekologo kabinetas	15.75
3.25	Moterų echoskopijų kabinetas	18.75
3.26	Ginekologo kabinetas	15.75
3.27	Koridorius-laukiamasis	49.38
3.28	Darbuotojų poilsio patalpa	23.00
3.29	Odontologo kabinetas	17.00
3.30	Odontologo kabinetas	19.25
3.31	Odontologo kabinetas	19.50
3.32	Odontologo kabinetas	19.50
3.33	Odontologo kabinetas	18.66
3.34	Odontologo kabinetas	18.75
3.35	Odontologo kabinetas	18.75
3.36	Odontologo kabinetas	20.58
3.37	Moterų san.mazgas	16.13
3.37	Odontologo kabinetas	16.07
3.38	Odontologų vyresniosios kabinetas	13.02
3.38	Vyrų san.mazgas	14.25
3.39	Mamos ir vaiko patalpa	3.91
3.39	Odontologų sandėlis	4.77
3.40	Odontologų rentgenas	4.77
3.40	ŽN san.mazgas	5.06
3.41	Koridorius-laukiamasis	57.80
3.42	Socialinių darbuotojų kabinetas	14.50
3.43	Socialinių darbuotojų kabinetas	12.50
3.44	Psichologų kabinetas	12.50
3.45	Psichologų kabinetas	12.50
3.46	Grupinių psichologų konsultacijų patalpa	25.24
3.47	Psichiatrų kabinetas	12.50
3.48	Psichiatrų kabinetas	12.50
3.49	Psichiatrų slaugytojo kabinetas	12.50
3.50	Psichiatrų kabinetas	12.50
3.51	Psichiatrų kabinetas	12.50
3.52	Koridorius-laukiamasis	41.51
		<b>1,214.65 m<sup>2</sup></b>




0	2026-01	Statybos leidimui
Laida	Išleidimo data	Laidos statusas. Keitimo priežastis
Kval. patv. dok. Nr.	IN	<small>"IN Arch" UAB (p. k. 30392667) Adresas: Utenos g. 12B, Vilnius tel. +37063621000 info@inarch.lt, www.inarch.lt</small>
A 2232	PV	J. Stefanovič
A 2232	PDV	J. Stefanovič
MD 013459	ARCH	L. Rutkauskaitė
Statytojas:		Alytaus miesto savivaldybė
Užsakovas:		
Statinio projekto pavadinimas:		Visuomeninių pastatų paskirties grupės, gydymo paskirties pastato Ligoninės g. 12, Alytus, statybos projektas
Dokumento pavadinimas:		
Trečio aukšto planas M 1:200		Laida
		0
Dokumento žymuo:		IN2516-01-PP-SA_B-13
LT		
Lapas		Lapų
13		27

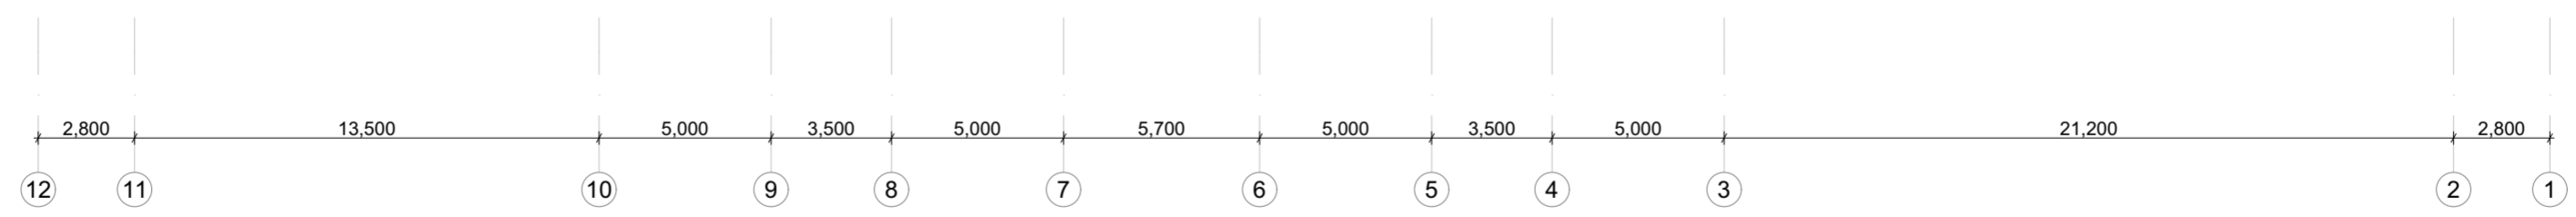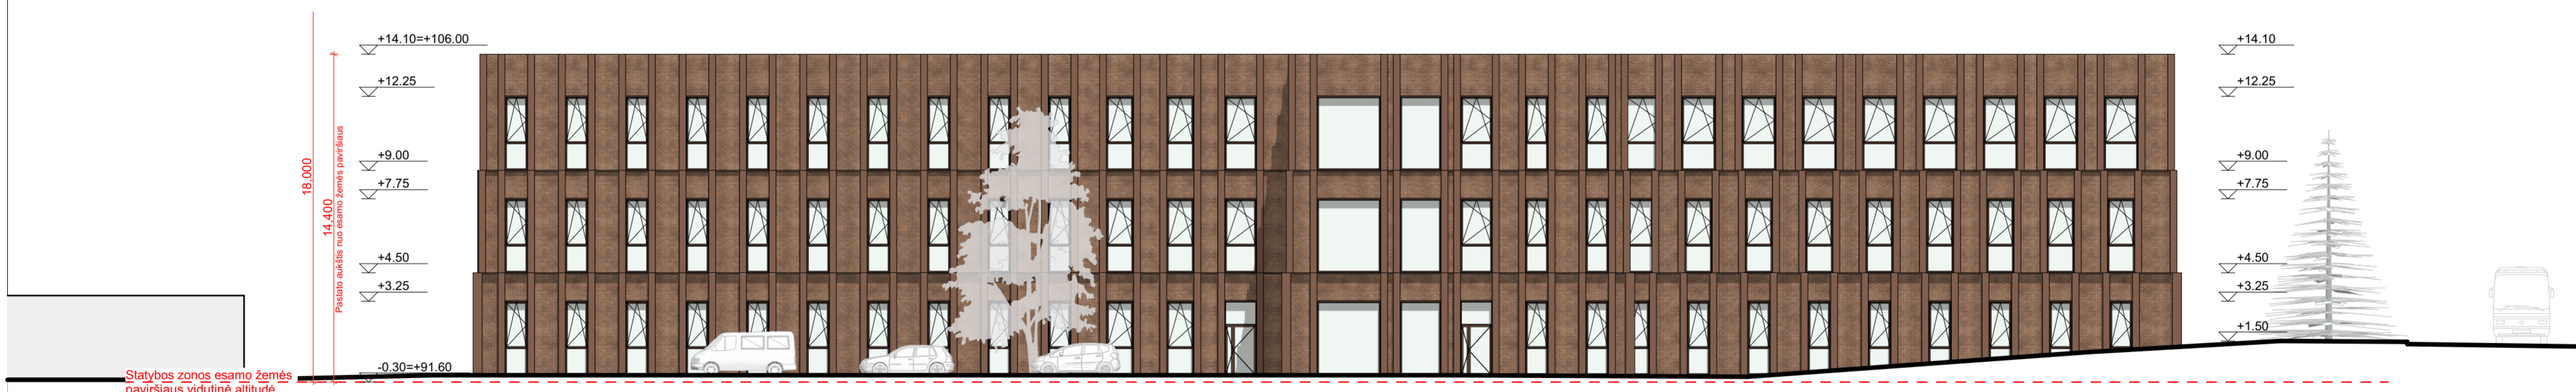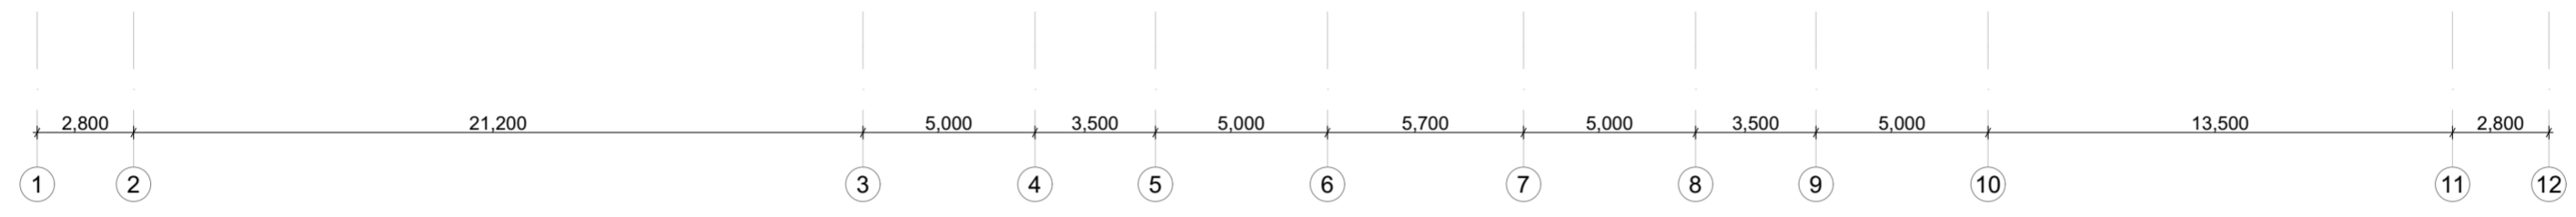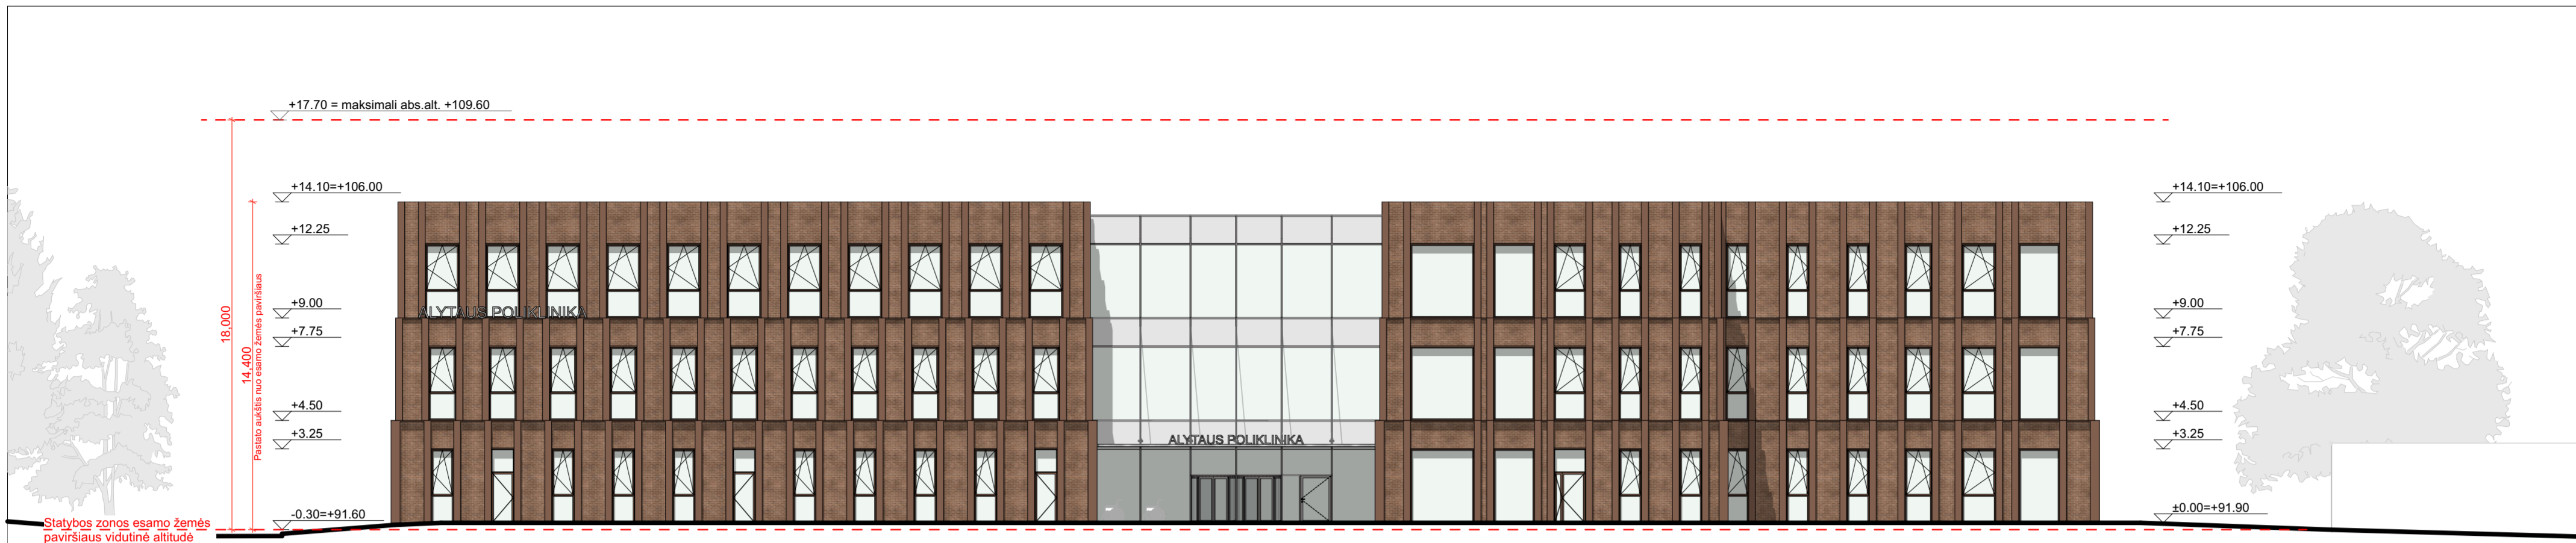


0	2026-01	Statybos leidimui		
Laida	Išleidimo data	Laidos statusas. Keitimo priežastis		
Kval. patv. dok. Nr.		<small>"IN Arch" UAB (p. k. 30392667) Adresas: Utenos g. 126, Vilnius tel. +3706861000 info@inac.lt, www.inac.lt</small>		
A 2232	PV	J. Stefanovič	Statinio projekto pavadinimas: Visuomeninių pastatų paskirties grupės, gydymo paskirties pastato Ligoninės g. 12, Alytus, statybos projektas	
A 2232	PDV	J. Stefanovič		
MD 013459	ARCH	L. Rutkauskaitė		
			Dokumento pavadinimas: Fasadas tarp ašių 1-12 M 1:200	Laida
				0
LT	Statytojas: Užsakovas:	Alytaus miesto savivaldybė	Dokumento žymuo: IN2516-01-PP-SA_B-14	Lapas
				14
				Lapų
				27



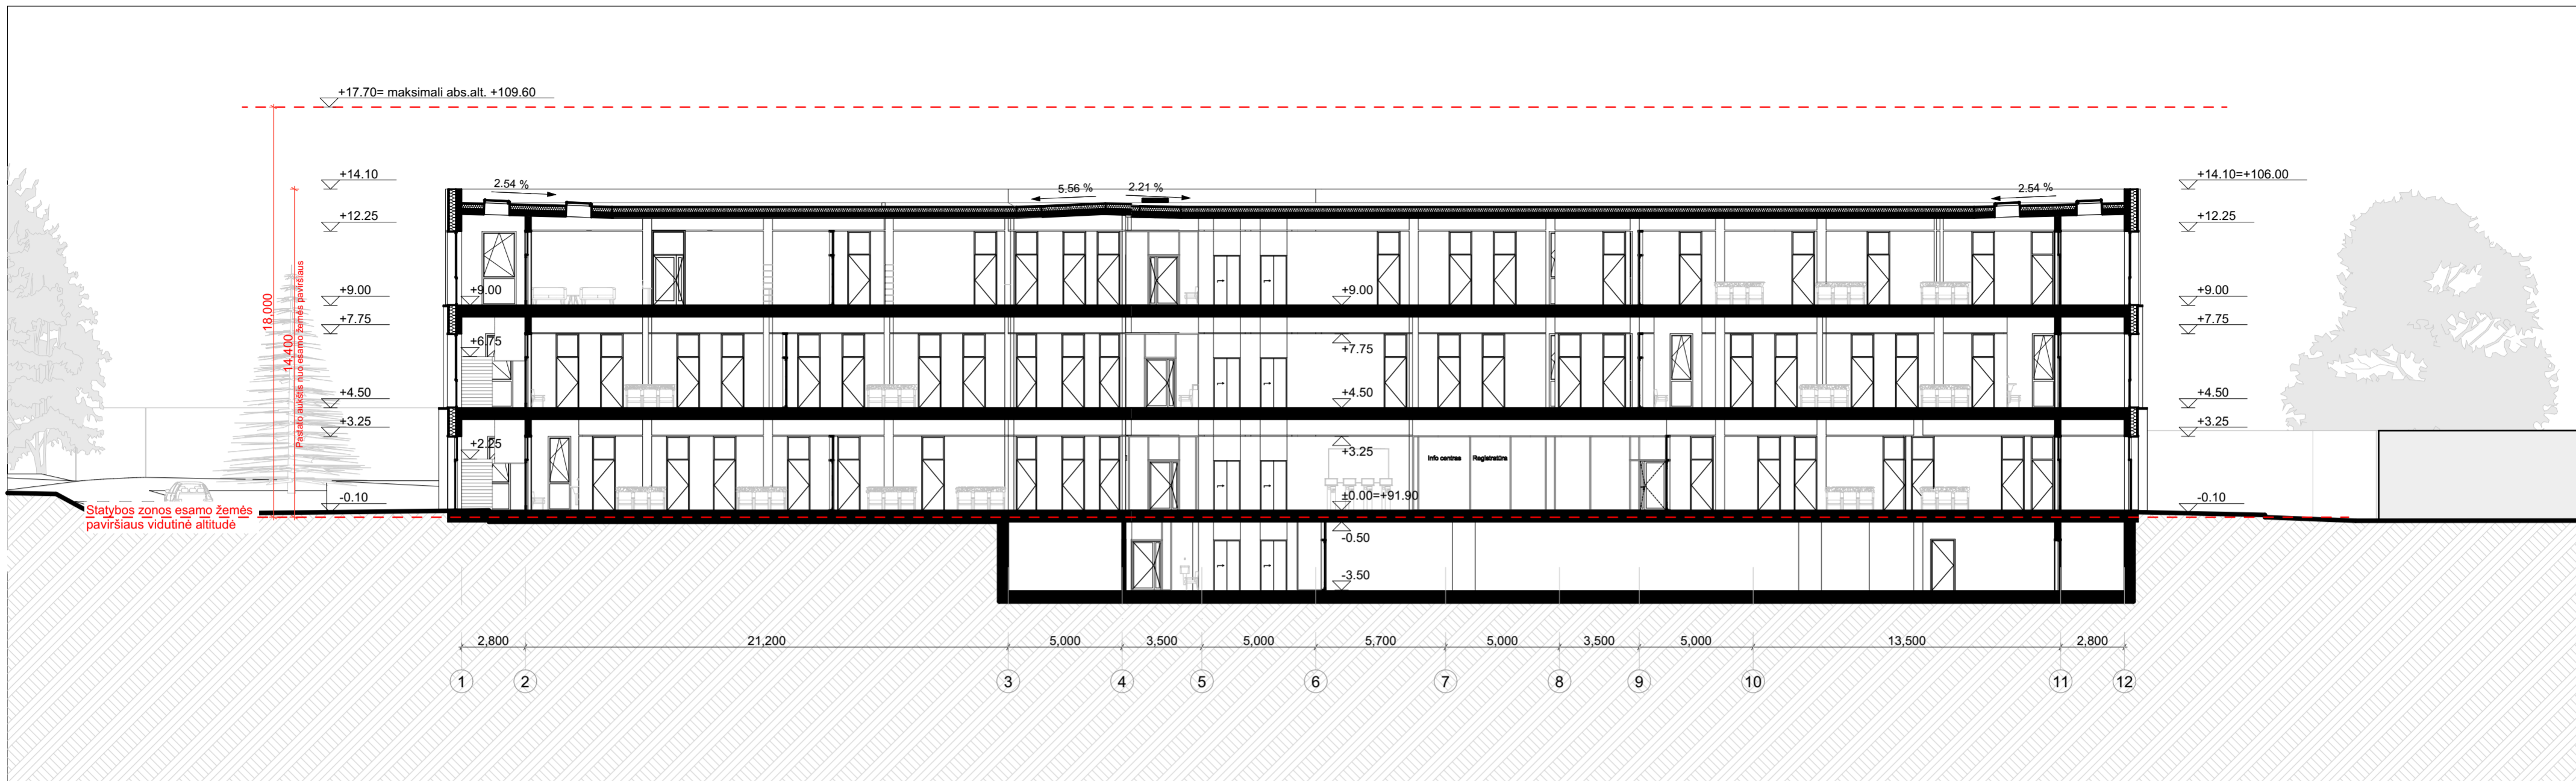


0	2026-01	Statybos leidimui		
Laida	Išleidimo data	Laidos statusas. Keitimo priežastis		
Kval. patv. dok. Nr.	<b>IN</b>	<small>"IN Arch" UAB (p. k. 30392667) Adresas: Utenos g. 12B, Vilnius tel. +37063601000 info@inac.e, www.inac.e</small>		
A 2232	PV	J. Stefanovič	Statinio projekto pavadinimas: Visuomeninių pastatų paskirties grupės, gydymo paskirties pastato Ligoninės g. 12, Alytus, statybos projektas	
A 2232	PDV	J. Stefanovič		
MD 013459	ARCH	L. Rutkauskaitė	Dokumento pavadinimas: Pjūvis AA, pjūvis BB M 1:200	
LT	Statytojas: Užsakovas:	Alytaus miesto savivaldybė	Dokumento žymuo: IN2516-01-PP-SA_B-16	
			Lapas	Lapų
			16	27

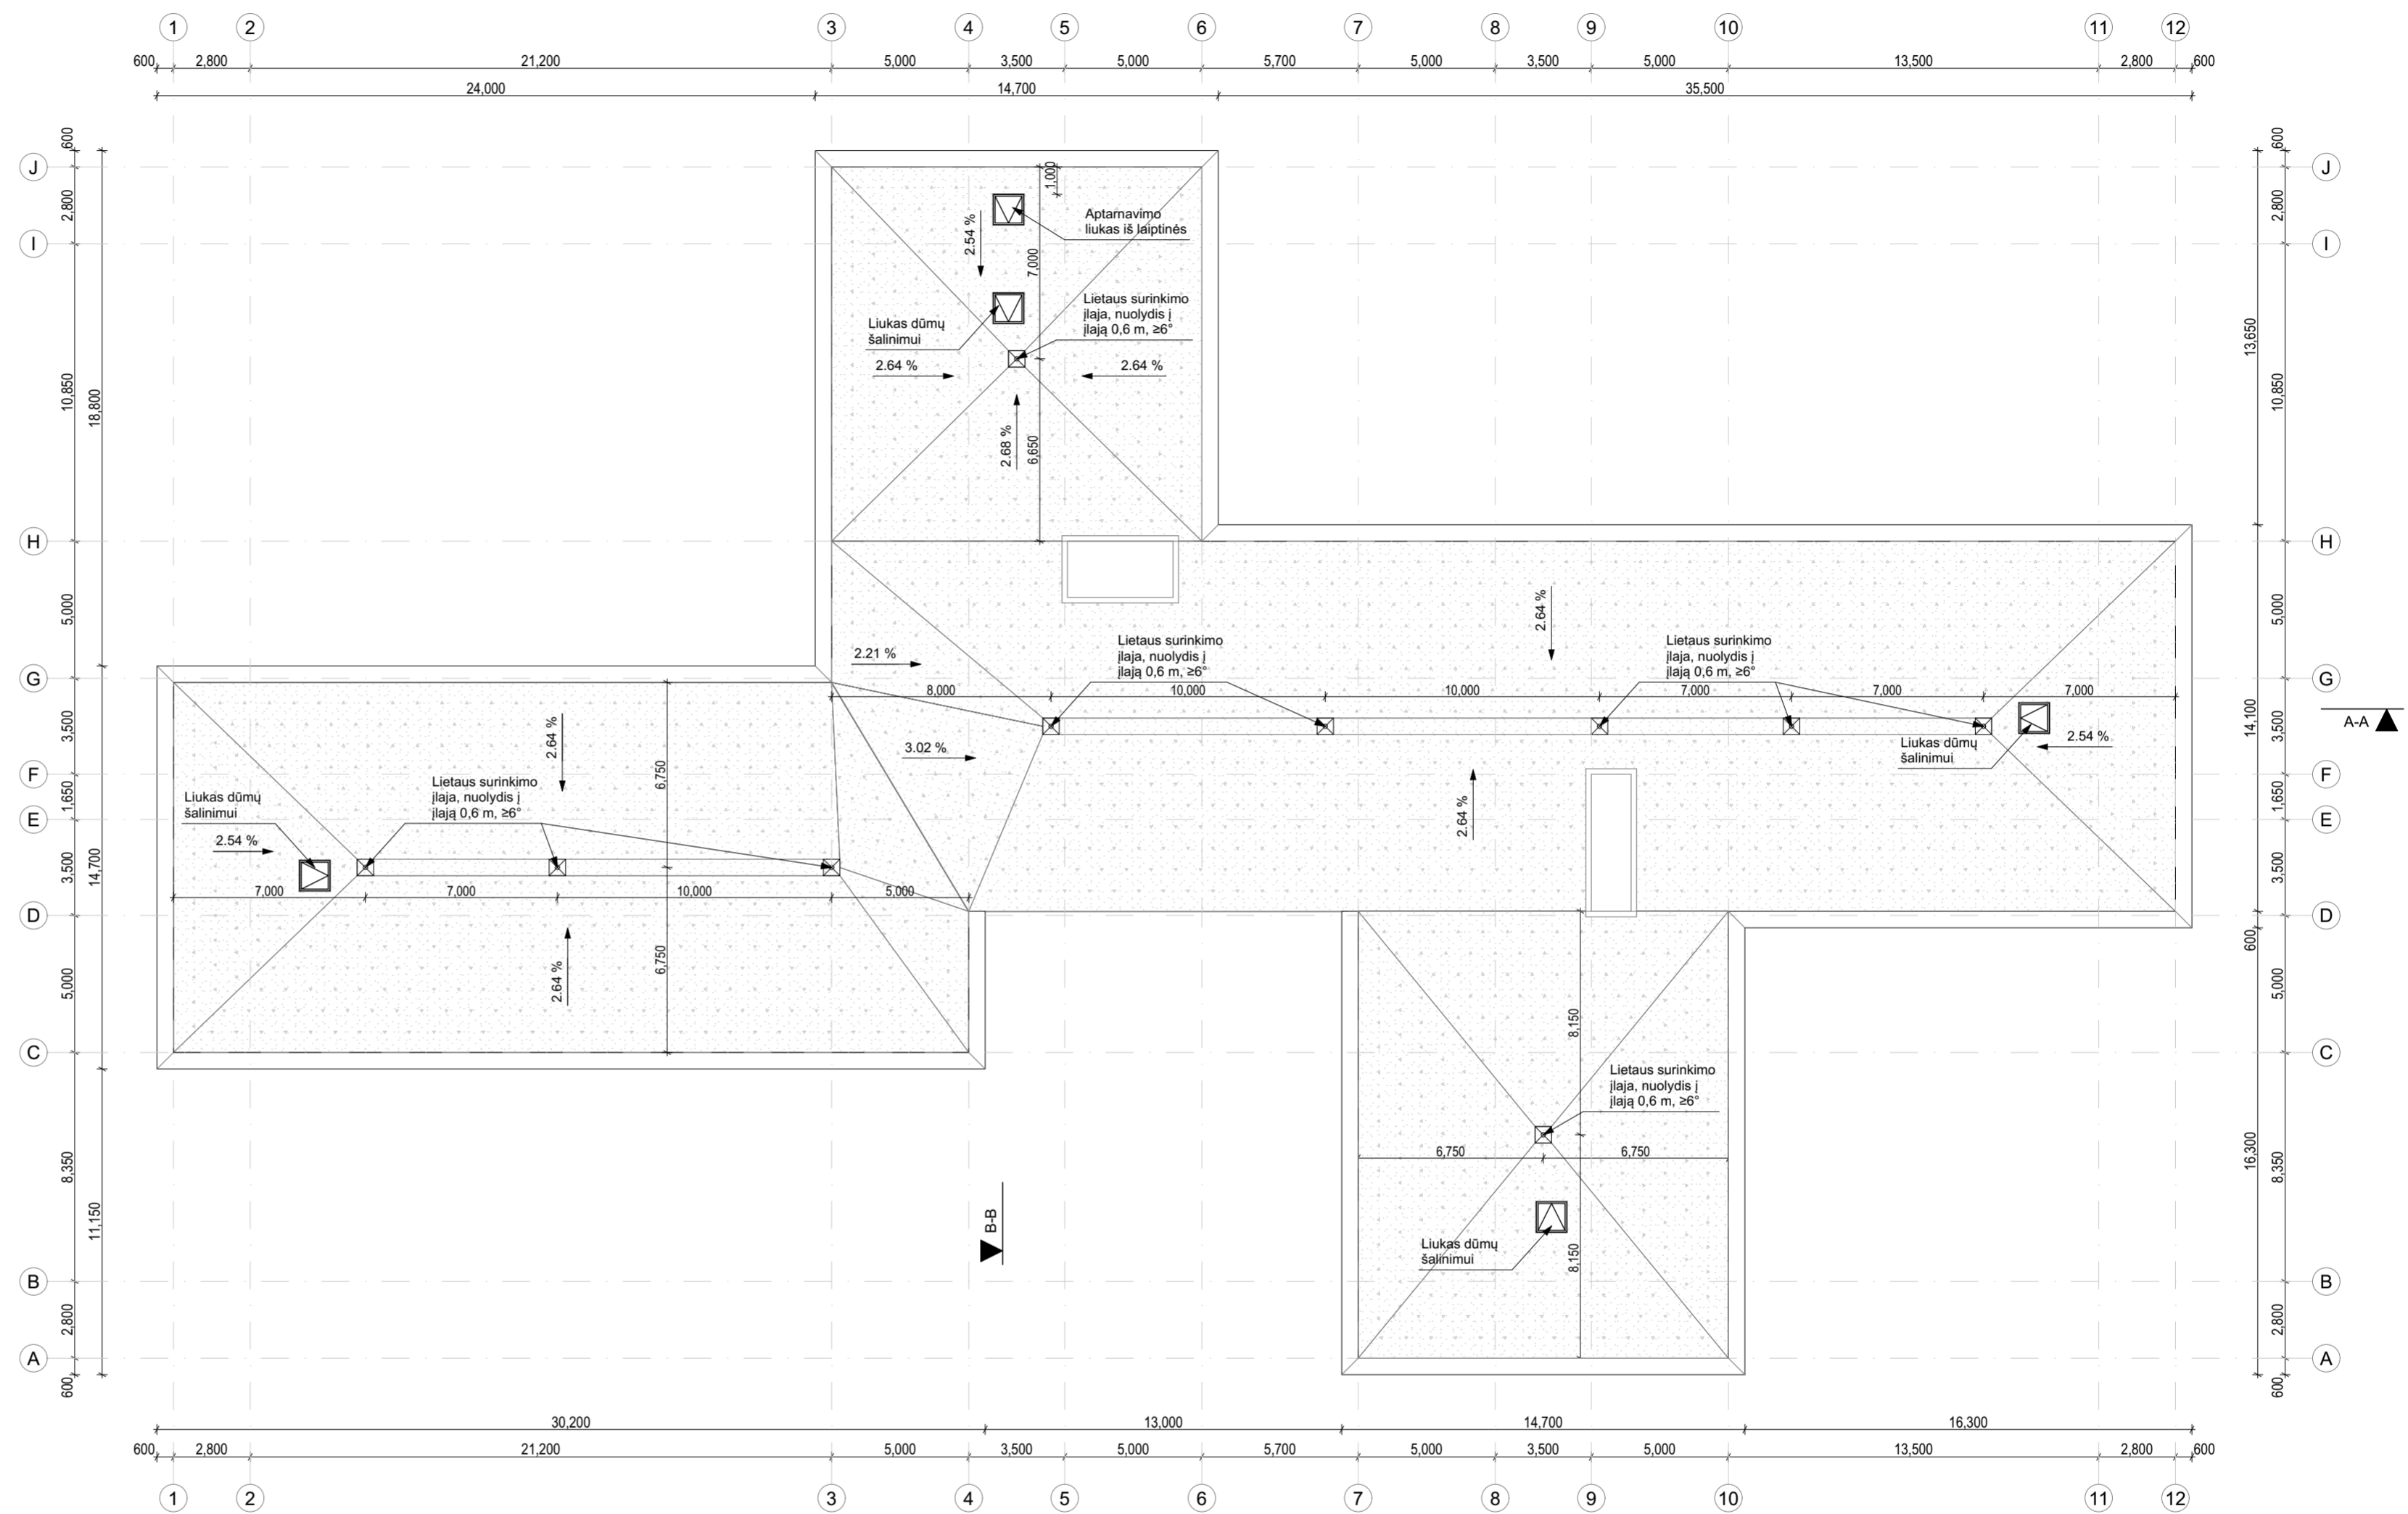


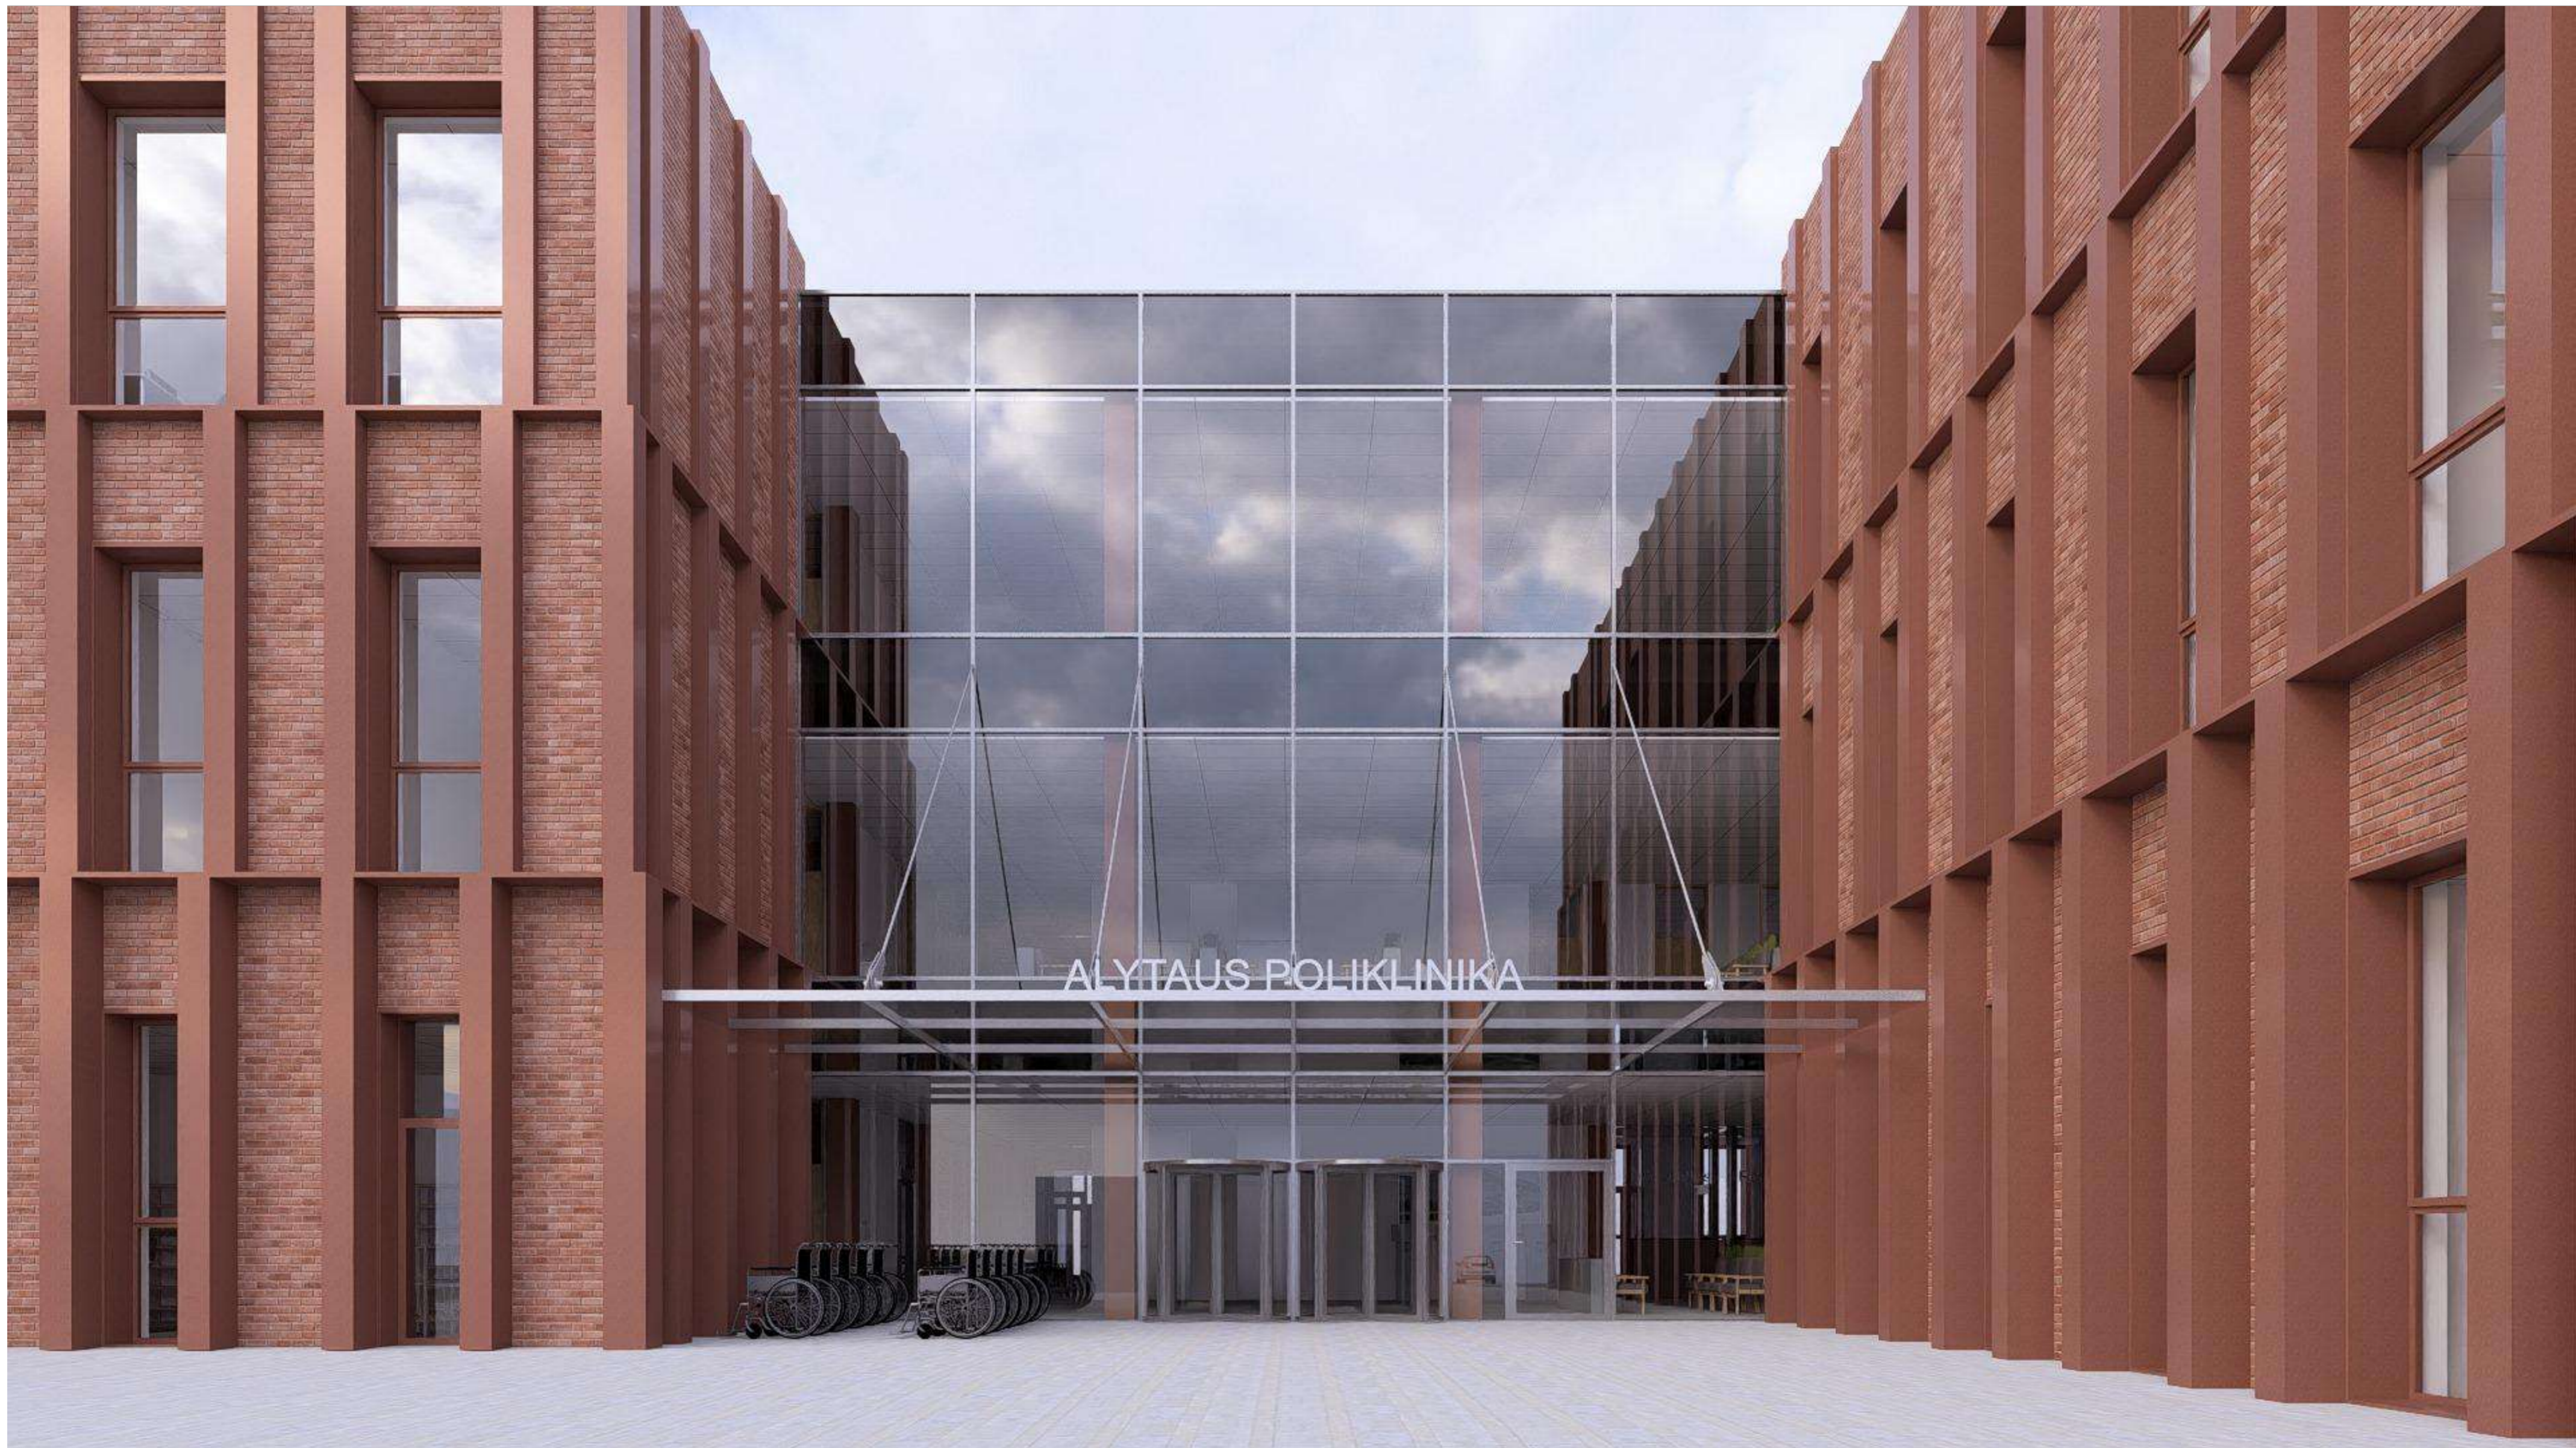
0	2026-01	Statybos leidimui	
Laida	Išleidimo data	Laidos statusas. Keitimo priežastis	
Kval. patv. dok. Nr.	<b>N</b>	<small>"N.Ace" UAB (p. k. 30392667) Adresas: Utenos g. 12B, Vilnius tel. +37063621000 info@naae.lt, www.naae.lt</small>	Statinio projekto pavadinimas:
A 2232	PV	J. Stefanovič	Visuomeninių pastatų paskirties grupės, gydymo paskirties pastato Ligoninės g. 12, Alytus, statybos projektas
A 2232	PDV	J. Stefanovič	
MD 013459	ARCH	L. Rutkauskaitė	Dokumento pavadinimas:
			Stogo planas M 1:200
LT	Statytojas: Užsakovas:	Alytaus miesto savivaldybė	Dokumento žymuo: IN2516-01-PP-SA_B-17
			Lapas
			Lapų
			17
			27




0	2026-01	Statybos leidimui		
Laida	Išleidimo data	Laidos statusas. Keitimo priežastis		
Kval. patv. dok. Nr.		<small>*IN Arch UAB įraš. į LR AŠM 2015-07-07 Adresas: Utenos g. 12B, Vilnius tel. +3706901000 info@inac.lt, www.inac.lt</small>	Statinio projekto pavadinimas:	
A 2232	PV	J. Stefanovič	Visuomeninių pastatų paskirties grupės, gydymo paskirties pastato Ligoninės g. 12, Alytus, statybos projektas	
A 2232	PDV	J. Stefanovič		
MD 013459	ARCH	L. Rutkauskaitė	Dokumento pavadinimas:	
			Vizualizacija	
LT	Statytojas: Užsakovas:	Alytaus miesto savivaldybė	Dokumento žymuo: IN2516-01-PP-SA_B-18	
			Lapas	Lapų
			18	27




0	2026-01	Statybos leidimui			
Laida	Išleidimo data	Laidos statusas. Keitimo priežastis			
Kval. patv. dok. Nr.		<small>"IN Arch" UAB (p. k. 30392667) Adresas: Utenos g. 12B, Vilnius tel. +37069601000 info@inac.lt, www.inac.lt</small>	Statinio projekto pavadinimas:		
A 2232	PV	J. Stefanovič	Visuomeninių pastatų paskirties grupės, gydymo paskirties pastato Ligoninės g. 12, Alytus, statybos projektas		
A 2232	PDV	J. Stefanovič			
MD 013459	ARCH	L. Rutkauskaitė	Dokumento pavadinimas:		
			Vizualizacija	Laida	
				0	
LT	Statytojas: Užsakovas:	Alytaus miesto savivaldybė	Dokumento žymuo: IN2516-01-PP-SA_B-19	Lapas 19	Lapų 27




0	2026-01	Statybos leidimui			
Laida	Išleidimo data	Laidos statusas. Keitimo priežastis			
Kval. patv. dok. Nr.		<small>*IN Arch* UAB įm. k. 30052637 Adresas: Usmegės g. 12B, Vilnius tel. +3706901000 info@inarch.lt, www.inarch.lt</small>	Statinio projekto pavadinimas:		
A 2232	PV	J. Stefanovič	Visuomeninių pastatų paskirties grupės, gydymo paskirties pastato Ligoninės g. 12, Alytus, statybos projektas		
A 2232	PDV	J. Stefanovič			
MD 013459	ARCH	L. Rutkauskaitė	Dokumento pavadinimas:		
			Vizualizacija	Laida	
				0	
LT	Statytojas: Užsakovas:	Alytaus miesto savivaldybė	Dokumento žymuo: IN2516-01-PP-SA_B-20	Lapas 20	Lapų 27



0	2026-01	Statybos leidimui	
Laida	Išleidimo data	Laidos statusas. Keitimo priežastis	
Kval. patv. dok. Nr.		<small>*"IN Arch" UAB įraš. į 303926677 Adresas: Utenos g. 12B, Vilnius tel. +37069601000 info@inarch.lt, www.inarch.lt</small>	Statinio projekto pavadinimas: Visuomeninių pastatų paskirties grupės, gydymo paskirties pastato Ligoninės g. 12, Alytus, statybos projektas
A 2232	PV	J. Stefanovič	Dokumento pavadinimas: Vizualizacija
A 2232	PDV	J. Stefanovič	
MD 013459	ARCH	L. Rutkauskaitė	Laida
			0
LT	Statytojas: Užsakovas:	Alytaus miesto savivaldybė	Dokumento žymuo: IN2516-01-PP-SA_B-21
			Lapas
			21
			Lapų
			27



0	2026-01	Statybos leidimui			
Laida	Išleidimo data	Laidos statusas. Keitimo priežastis			
Kval. patv. dok. Nr.		<small>*IN Arch UAB įm. k. 30392637 Adresas: Usmiegių g. 12B, Vilnius tel. +3706921000 info@inarch.lt, www.inarch.lt</small>	Statinio projekto pavadinimas:		
A 2232	PV	J. Stefanovič	Visuomeninių pastatų paskirties grupės, gydymo paskirties pastato Ligoninės g. 12, Alytus, statybos projektas		
A 2232	PDV	J. Stefanovič			
MD 013459	ARCH	L. Rutkauskaitė	Dokumento pavadinimas:		
			Vizualizacija	Laida	
				0	
LT	Statytojas: Užsakovas:	Alytaus miesto savivaldybė	Dokumento žymuo: IN2516-01-PP-SA_B-22	Lapas 22	Lapų 27



0	2026-01	Statybos leidimui			
Laida	Išleidimo data	Laidos statusas. Keitimo priežastis			
Kval. patv. dok. Nr.	<b>IN</b> Architecture Construction Engineering	<small>"IN Arch" UAB (p. k. 30392667) Adresas: Utenos g. 126, Vilnius tel. +370 68601000 info@inac.lt, www.inac.lt</small>	Statinio projekto pavadinimas:		
A 2232	PV	J. Stefanovič	Visuomeninių pastatų paskirties grupės, gydymo paskirties pastato Ligoninės g. 12, Alytus, statybos projektas		
A 2232	PDV	J. Stefanovič			
MD 013459	ARCH	L. Rutkauskaitė	Dokumento pavadinimas:		
			Vizualizacija	Laida	
				0	
LT	Statytojas: Užsakovas:	Alytaus miesto savivaldybė	Dokumento žymuo: IN2516-01-PP-SA_B-23	Lapas 23	Lapų 27



0	2026-01	Statybos leidimui	
Laida	Išleidimo data	Laidos statusas. Keitimo priežastis	
Kval. patv. dok. Nr.	<b>IN</b> Architecture Construction Engineering	<small>"IN Arch" UAB (p. k. 30392667) Adresas: Usmegės g. 126, Vilnius tel. +37063601000 info@inarch.lt, www.inarch.lt</small>	Statinio projekto pavadinimas:
A 2232	PV	J. Stefanovič	Visuomeninių pastatų paskirties grupės, gydymo paskirties pastato Ligoninės g. 12, Alytus, statybos projektas
A 2232	PDV	J. Stefanovič	
MD 013459	ARCH	L. Rutkauskaitė	Dokumento pavadinimas:
			Vizualizacija
			Laida
			0
LT	Statytojas: Užsakovas:	Alytaus miesto savivaldybė	Dokumento žymuo: IN2516-01-PP-SA_B-24
			Lapas
			24
			Lapų
			27



0	2026-01	Statybos leidimui			
Laida	Išleidimo data	Laidos statusas. Keitimo priežastis			
Kval. patv. dok. Nr.	<b>IN</b> Architecture Construction Engineering	<small>"IN Arch" UAB (p. k. 30392667) Adresas: Utenos g. 126, Vilnius tel. +3706901000 info@inarch.lt, www.inarch.lt</small>	Statinio projekto pavadinimas:		
A 2232	PV	J. Stefanovič	Visuomeninių pastatų paskirties grupės, gydymo paskirties pastato Ligoninės g. 12, Alytus, statybos projektas		
A 2232	PDV	J. Stefanovič			
MD 013459	ARCH	L. Rutkauskaitė	Dokumento pavadinimas:		
			Vizualizacija	Laida	
				0	
LT	Statytojas: Užsakovas:	Alytaus miesto savivaldybė	Dokumento žymuo: IN2516-01-PP-SA_B-25	Lapas 25	Lapų 27