



MINDAUGAS MATAŽINSKAS ARCHITECT

PROJEKTINIAI PASIŪLYMAI

Pavadinimas:

GYDYMO PASKIRTIES PASTATO (UNIK. NR. 1198-8009-2011), ULONŲ G. 33, ALYTUJE, REKONSTRAVIMO KEIČIANT PASKIRTĮ Į PREKYBOS PROJEKTO PROJEKTINIAI PASIŪLYMAI

Užsakovas (statytojas)	UAB „Ambro Capital Invest“
Užsakovo adresas	Dūmų g. 3, Vilnius
Statinys	Prekybos paskirties pastatas
Statybos rūšis	Rekonstrukcija (keičiant pastato paskirtį)
Statybos adresas	Ulonų g. 33A, Alytus
Projekto dalys:	Projektiniai pasiūlymai

Pareigos	Pavardė	Parašas	Data
Projekto vadovas	M. Matažinskas		2024.11
Architektas	M. Matažinskas		2024.11
Projektuotojas	M. Matažinskas		2024.11

projekto Nr.

2023-KP-01

Nuolatinio Lietuvos piliečio individualios veiklos vykdymo pažyma Nr. 180989,
J. Basanavičiaus g. 11, Alytus, tel. +370-686-60166, el.p. mindaugas@mkmgroun.lt

Eil Nr.	PROJEKTINIŲ PASIŪLYMŲ DOKUMENTŲ SUDĖTIES ŽINIARAŠTIS	Lapų sk.	Lapo Nr.
PROJEKTINIAI PASIŪLYMAI			
Titulinis			
1	Žiniaraštis	1	2
2	Specialieji architektūros reikalvimai	4	3-6
PREKYBOS PASKIRTIES PASTATAS			
3	Aiškinamasis raštas	3	7-9
BRĖŽINIAI		Brėž Eil.Nr.	
4	Sklypo planas	1	10
5	Sklypo planas	2	11
6	Planas	3	12
7	Fasadai 1-12, 12-1, A-H	4	13
8	Pjūvis	5	14

Alytaus miesto savivaldybės administracija
(specialiuosius reikalavimus išduodančio subjekto pavadinimas)

SPECIALIEJI REIKALAVIMAI

_____ m. _____ d. Nr. _____

Alytaus miesto sav.
(specialiųjų architektūros reikalavimų nustatymo vieta (miestas / rajonas))

Duomenys apie statytoją

Juridinio asmens pavadinimas, kodas, buveinės adresas
UAB Ambro Capital Invest, 302920160, Vilnius, Dūmų g. 3

Kontaktinė informacija

El. p. j.paksiene@gmail.com, tel. 869942053

Juridinio asmens pavadinimas, kodas, buveinės adresas
UAB Ambro Capital Invest, 302920160, Vilnius, Dūmų g. 3

Kontaktinė informacija

El. p. j.paksiene@gmail.com, tel. 869942053

Duomenys apie statinio projektą

Pavadinimas Gydymo paskirties pastato, unikalus Nr.198-8009-2011, Ulonų g. 33A, Alytus, rekonstravimas keičiant paskirtį į prekybos

PRIDEDAMA:

Specialieji architektūros reikalavimai SARD-11-231030-00016, 2023-10-30
(Nr., data)

Specialieji saugomos teritorijos tvarkymo
ir apsaugos reikalavimai Nėra
(Nr., data)

Specialieji paveldosaugos reikalavimai Nėra
(Nr., data)

Specialiuosius reikalavimus išdavė

(išdavusio asmens pareigos)

(parašas, data)

(vardas, pavardė)

Alytaus miesto savivaldybės administracija
(išduodančio subjekto pavadinimas)

SPECIALIEJI ARCHITEKTŪROS REIKALAVIMAI

_____ m. _____ d. Nr. _____

Alytaus miesto sav.
(specialiųjų architektūros reikalavimų nustatymo vieta (miestas / rajonas))

Duomenys apie statytoją

Juridinio asmens pavadinimas, kodas, buveinės adresas
UAB Ambro Capital Invest, 302920160, Vilnius, Dūmų g. 3

Kontaktinė informacija

El. p. j.paksiene@gmail.com, tel. 869942053

Duomenys apie statinio projektą

Pavadinimas Gydymo paskirties pastato, unikalus Nr.198-8009-2011, Ulonų g. 33A, Alytus, rekonstravimas keičiant paskirtį į prekybos

Duomenys apie statinį:

Statybos rūšis Statinio rekonstravimas

Atnaujinamas (modernizuojamas) Ne

Paskirtis Gydymo Būsima paskirtis Prekybos

Kategorija Neypatingasis Būsima kategorija Nėra

Žemės sklypo (-ų) kad. Nr. 1101/0031:61

Unikalus Nr. 1198-8009-2011

Adresas (-ai)(*jei suteiktas*) Alytus, Ulonų g. 33A

Saugoma teritorija Ne

Kultūros paveldo objekto teritorija Ne

Kultūros paveldo vietovė Ne

Kultūros paveldo statinys Ne

Kultūros paveldo objekto apsaugos zona Ne

Kultūros paveldo vietovės apsaugos zona Ne

Kitų statinių apsaugos zona (-os) Ne

Kitos teritorijos, kuriose taikomi teisės aktuose nustatyti norminiai atstumai iki kitų statinių ir (ar) objektų arba kitokie teisės aktuose nustatyti statinių statybos ribojimai dėl kitų (esamų) statinių Ne

STATINIUI NUSTATYTI SPECIALIEJI ARCHITEKTŪROS REIKALAVIMAI

1. Žemės sklypo tvarkymas (apželdinimo, aptvėrimo, reljefo formavimo principai, žaidimų ir kitos aikštelės, automobilių stovėjimo vietos ir kita) Nėra

2. Statinių statybos linijos nustatymas gatvių (kelių) raudonųjų linijų atžvilgiu Nėra

3. Leistinas statinių (pastatų) aukštis metrais nuo žemės paviršiaus, statinių aukščio absoliutinė altitudė, aukštų skaičius Pagal galiojančio bendrojo plano keitimo sprendinius.

4. Leistinas žemės sklypo užstatymo tankis Nėra

5. Leistinas žemės sklypo užstatymo intensyvumas ar užstatymo tūrio rodiklis (pramonės ir sandėliavimo objektų ir (ar) inžinerinės infrastruktūros teritorijose) Pagal galiojančio bendrojo plano keitimo sprendinius.

6. Užstatymo tipas Nėra

7. Priklausomųjų želdynų ir želdinių dalys žemės sklype (procentais) Pagal Priklausomųjų želdynų plotų normų apskaičiavimo tvarkos aprašą.

8. Statinių išdėstymas žemės sklype gretimų sklypų atžvilgiu Nėra

9. Rekomendacija nepriklausomam ekspertiniam architektūros vertinimui Nėra

10. Architektūros konkursų rengimas reikšmingiems urbanistikos objektams Nėra

11. Visuomenės informavimas apie visuomenei svarbių statinių ir statinių, kuriems Teritorijų planavimo įstatymo nustatytais atvejais nerengiamas detalusis planas, projektavimo pradžia Parengti projektinius pasiūlymus ir informuoti visuomenę apie visuomenei svarbių statinių ir statinių, kuriems Teritorijų planavimo įstatymo nustatytais atvejais nerengiamas detalusis planas, projektavimo pradžia.

12. **Kiti reikalavimai** Pakeisti žemės sklypo naudojimo būdą į "Komerčinės paskirties objektų teritorijos".

13. Pagal Lietuvos Respublikos statybos įstatymo 24 straipsnio nuostatas specialieji architektūros reikalavimai galioja 5 metus nuo jų išdavimo dienos, jeigu negautas statybą leidžiantis dokumentas. Gavus statybą leidžiantį dokumentą, specialieji architektūros reikalavimai galioja iki statybos procedūrų užbaigimo dienos.

14. Jeigu konkretūs specialieji architektūros reikalavimai nenustatomi, tai įrašoma atitinkamuose 2 priede nurodytos formos punktuose.

15. 3–9 punktuose išvardinti reikalavimai nustatomi, kai Teritorijų planavimo įstatymo 20 straipsnio nustatytais atvejais neparengti detalieji planai.

Specialiuosius architektūros reikalavimus išdavė

(išdavusio asmens pareigos)

(parašas, data)

(vardas, pavardė)

DETALŪS METADUOMENYS

Dokumento sudarytojas (-ai)	Alytaus miesto savivaldybės administracija 188706935, Alytaus m. sav. Alytaus m. Rotušės a. 4
Dokumento pavadinimas (antraštė)	Specialieji reikalavimai
Dokumento registracijos data ir numeris	2023-10-30 Nr. SRD-11-231030-00015
Dokumento gavimo data ir dokumento gavimo registracijos numeris	–
Dokumento specifikacijos identifikavimo žymuo	ADOC-V1.0
Parašo paskirtis	Pasirašymas
Parašą sukūrusio asmens vardas, pavardė ir pareigos	ARŪNAS GRIGAITIS, Vyriausiasis architektas ARŪNAS GRIGAITIS, Alytaus miesto savivaldybės administracija
Sertifikatas išduotas	ARŪNAS GRIGAITIS LT
Parašo sukūrimo data ir laikas	2023-10-30 11:10:51 +02:00
Parašo formatas	XAdES-T
Laiko žymoje nurodytas laikas	2023-10-30 11:10:48 +02:00
Informacija apie sertifikavimo paslaugų teikėją	EID-SK 2016, AS Certifitseerimiskeskus EE
Sertifikato galiojimo laikas	2023-03-14 08:40:31 – 2026-03-14 08:40:31
Parašo paskirtis	Registravimas
Parašą sukūrusio asmens vardas, pavardė ir pareigos	ARŪNAS GRIGAITIS, Vyriausiasis architektas ARŪNAS GRIGAITIS, Alytaus miesto savivaldybės administracija
Sertifikatas išduotas	ARŪNAS GRIGAITIS LT
Parašo sukūrimo data ir laikas	2023-10-30 11:11:24 +02:00
Parašo formatas	XAdES-T
Laiko žymoje nurodytas laikas	2023-10-30 11:11:15 +02:00
Informacija apie sertifikavimo paslaugų teikėją	EID-SK 2016, AS Certifitseerimiskeskus EE
Sertifikato galiojimo laikas	2023-03-14 08:40:31 – 2026-03-14 08:40:31
Informacija apie būdus, naudotus metaduomenų vientisumui užtikrinti	–
Pagrindinio dokumento priedų skaičius	–
Pagrindinio dokumento priedamų dokumentų skaičius	1
Priedamo dokumento sudarytojas (-ai)	Alytaus miesto savivaldybės administracija 188706935, Alytaus m. sav. Alytaus m. Rotušės a. 4
Priedamo dokumento pavadinimas (antraštė)	Specialieji architektūros reikalavimai
Priedamo dokumento registracijos data ir numeris	2023-10-30 Nr. SARD-11-231030-00016
Programinės įrangos, kuria naudojantis sudarytas elektroninis dokumentas, pavadinimas	Avilys SDP eDocs
Informacija apie elektroninio dokumento ir elektroninio (-ių) parašo (-ų) tikrinimą (tikrinimo data)	Atitinka specifikacijos keliamus reikalavimus. Visi dokumente esantys elektroniniai parašai galioja (2023-10-30 15:25:34)
Papildomi metaduomenys	Nuorašą suformavo 2023-10-30 15:25:34 Avilys SDP eDocs



REKONSTRAVIMO IR PASKIRTIES KEITIMO PROJEKTO PROJEKTINIŲ PASIŪLYMŲ AIŠKINAMASIS RAŠTAS

Projekto sprendiniai

Planuojamos veiklos užsakovas:

UAB „Ambro Capital Invest“.

Planavimo pagrindas:


Specialieji architektūros reikalavimai, išduoti vyriausiojo architekto Arūno Grigaičio.

Statybos objekto pavadinimas ir adresas:

Gydymo paskirties pastato, unikalus Nr.198-8009-2011, Ulonų g. 33A, Alytus, rekonstravimas keičiant paskirtį į prekybos projektas.

Duomenys apie statybos teritoriją

Žemės sklypas esantis adresu Ulonų g. 33A, Alytuje, kitos paskirties, komercinės paskirties objektų teritoriją. Sklypo plotas - 0,4828 ha, kadastrinis Nr.: 1101/0031:61 Alytaus m. k.v.

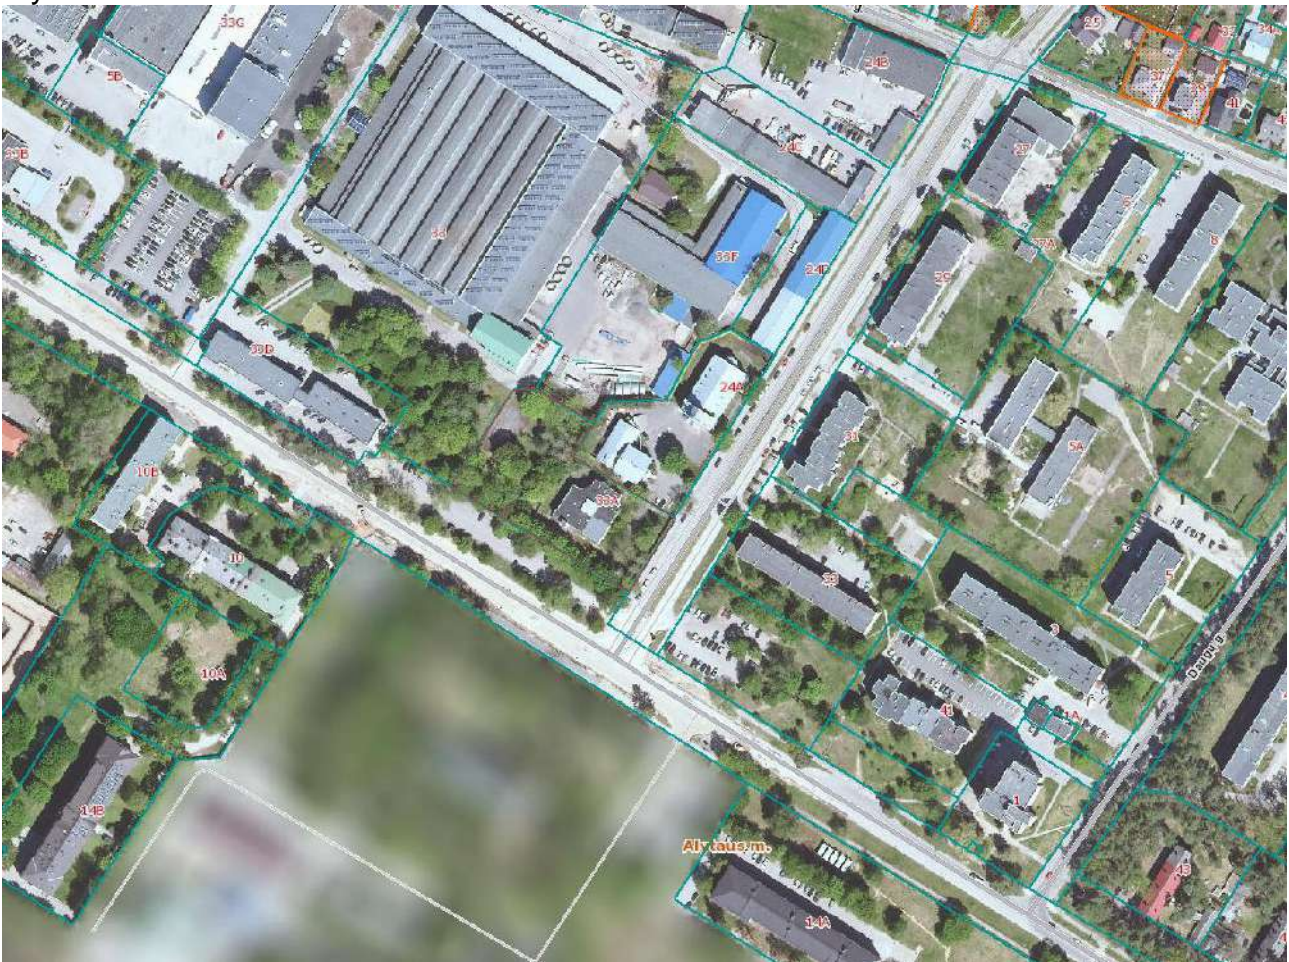

Įvažiavimas į sklypą esamas iš pietinės pusės iš Ulonų g.


GYDYMO PASKIRTIES PASTATO (UNIK. NR. 1198-8009-2011), ULONŲ G. 33, ALYTUJE, REKONSTRAVIMO KEIČIANT PASKIRTĮ Į PREKYBOS PROJEKTO PROJEKTINIAI PASIŪLYMAI	2023-KP-01	1	3
---	------------	---	---



Sklypo reljefas, aplink esamą pastatą – lygus. Projektuojamas pastato rekonstravimas ir paskirties kaitimas. Patalpos išdėstomos, kad būtų patogus naudojimas pagal paskirtį, patogus interesantų patekimas ir prekių pristatymas. Atsižvelgiama į esamą situaciją, sklypo formą, lokaciją, sanitarinių bei apsauginių zonų ribas, gamtines sąlygas. Paviršinio (lietaus) vandens nuvedimas į esamus tinklus. Sklypo tvarkybos darbai atliekami minimaliai įrengiant privalomas automobilių stovėjimo vietas.

Specialiosios žemės ir miško naudojimo sąlygos:

- 1) Elektros tinklų apsaugos zonos (III skyrius, ketvirtas skirsnis)
- 2) Vandens tiekimo ir nuotekų, paviršinių nuotekų tvarkymo infrastruktūros apsaugos zonos (III skyrius, dešimtas skirsnis)
- 3) Šilumos perdavimo tinklų apsaugos zonos (III skyrius, dvyliktasis skirsnis)

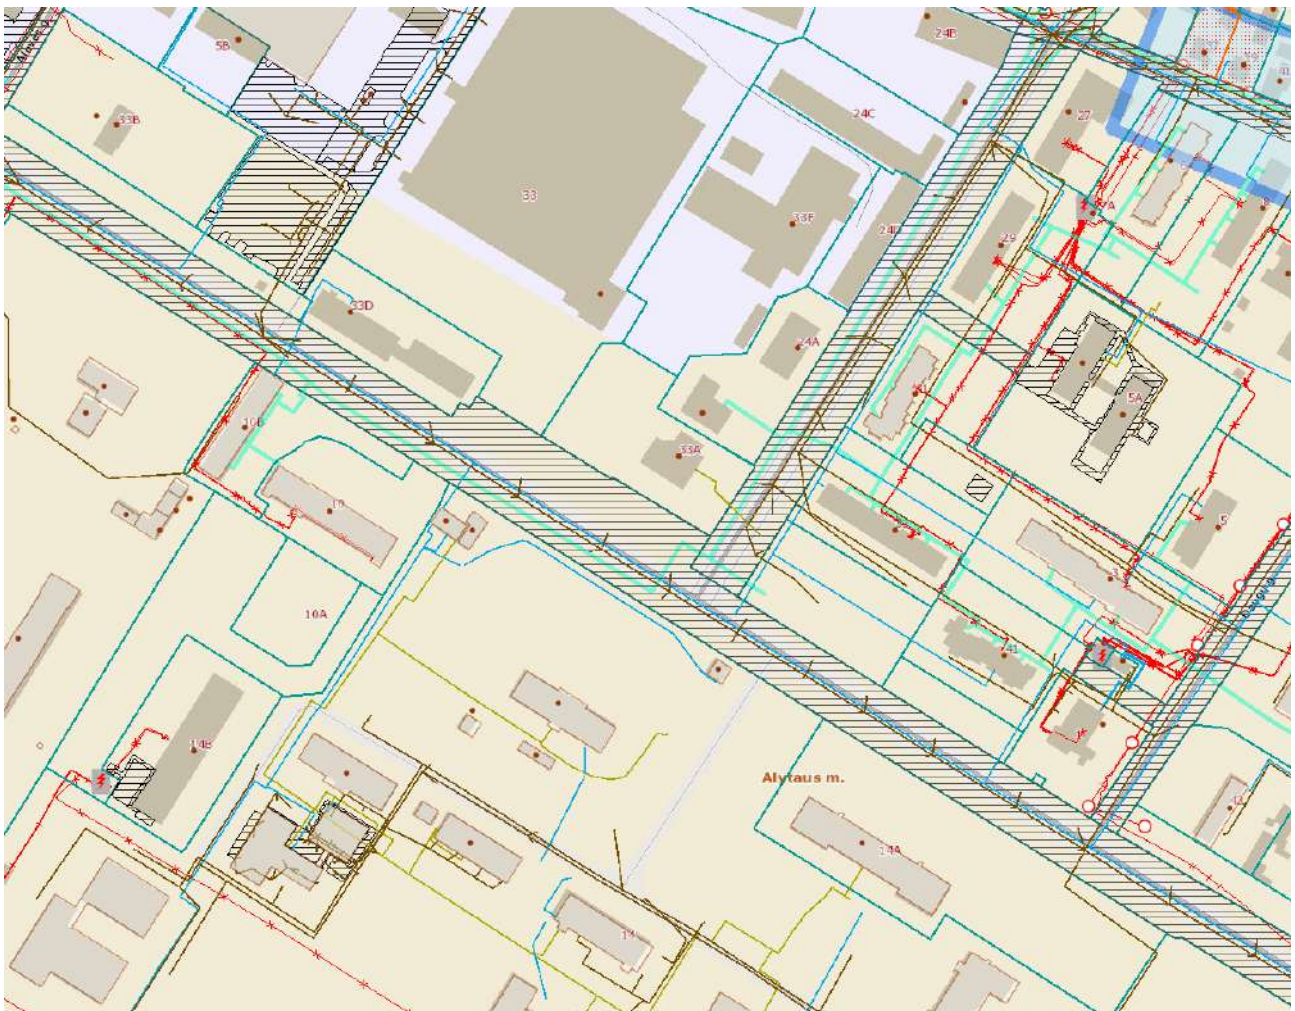

Sklypas nepatenka kultūros paveldo ar saugomas teritorijas.



Projektuojamas pastato rekonstravimas ir paskirties keitimas į prekybos.

Pagrindiniai techniniai teritorijos rodikliai:

- Sklypo plotas – 0,4828 m².
- Pastato bendras plotas - 1943,58 m².
- Užstatymo plotas – 2008,00 m².
- Užstatymo tankumas – 41,59 %.
- Užstatymo intensyvumas – 0,40.

Architektūriniai-planiniai sprendimai:

Esamas gydymo paskirties pastatas rekonstruojamas išplečiant užstatymą ir įrengiant tris prekybos sales, kurioms numatomos sandėliavimo patalpos ir sanitariniai mazgai. Išlaikoma esama užstatymo linija nuo Ulonų g. Paliekame erdvė, kad matytųsi Alytaus Šv. Kazimiero bažnyčia. Patalpų eksplikacija pateikiama brėžiniuose.

Pastato inžinerinė įranga:

Esamame pastate yra esami elektros, vandentiekio įvadai, buitinių nuotekų išvadas, šilumos tiekimo tinklai. Visi tinklai techninio projekto stadijoje, pagal kompetentingų institucijų sąlygas bus pertvarkomi.

Automobilių stovėjimo vietų poreikis nustatomas pagal statybos techninio reglamento STR 2.06.04:2014 „Gatvės ir vietinės reikšmės keliai. Bendrieji reikalavimai“ nuostatas:

4.3.2.	Prekybos centras	1 vieta – 30 m ² prekybos salės ploto.
--------	------------------	---

Prekybos salių bendras plotas 1341,10, tai automobilių stovėjimo vietų poreikis yra 45 vietos. Projekte numatoma 51 automobilių stovėjimo vieta.

Priklausomųjų želdynų norma:



Žemės sklypo naudojimo būdas	Mažiausias želdynams priskiriamas plotas nuo viso žemės sklypo ploto, %
Prekybos, paslaugų ir pramogų objektų statybos sklypai	15

Sklypo plotas – 4828 m², minimalus sklypo apželdinimo plotas 724,2 m².

Paruošė

Mindaugas Matažinskas

GYDymo PASKIRTIES PASTATO (UNIK. NR. 1198-8009-2011), ULONŲ G. 33, ALYTUJE, REKONSTRavimo KEičiant PASKIRTĮ Į PREKYbos PROJEKTO PROJEKTINIAI PASIŪLYMAI	2023-KP-01	3	3
---	------------	---	---

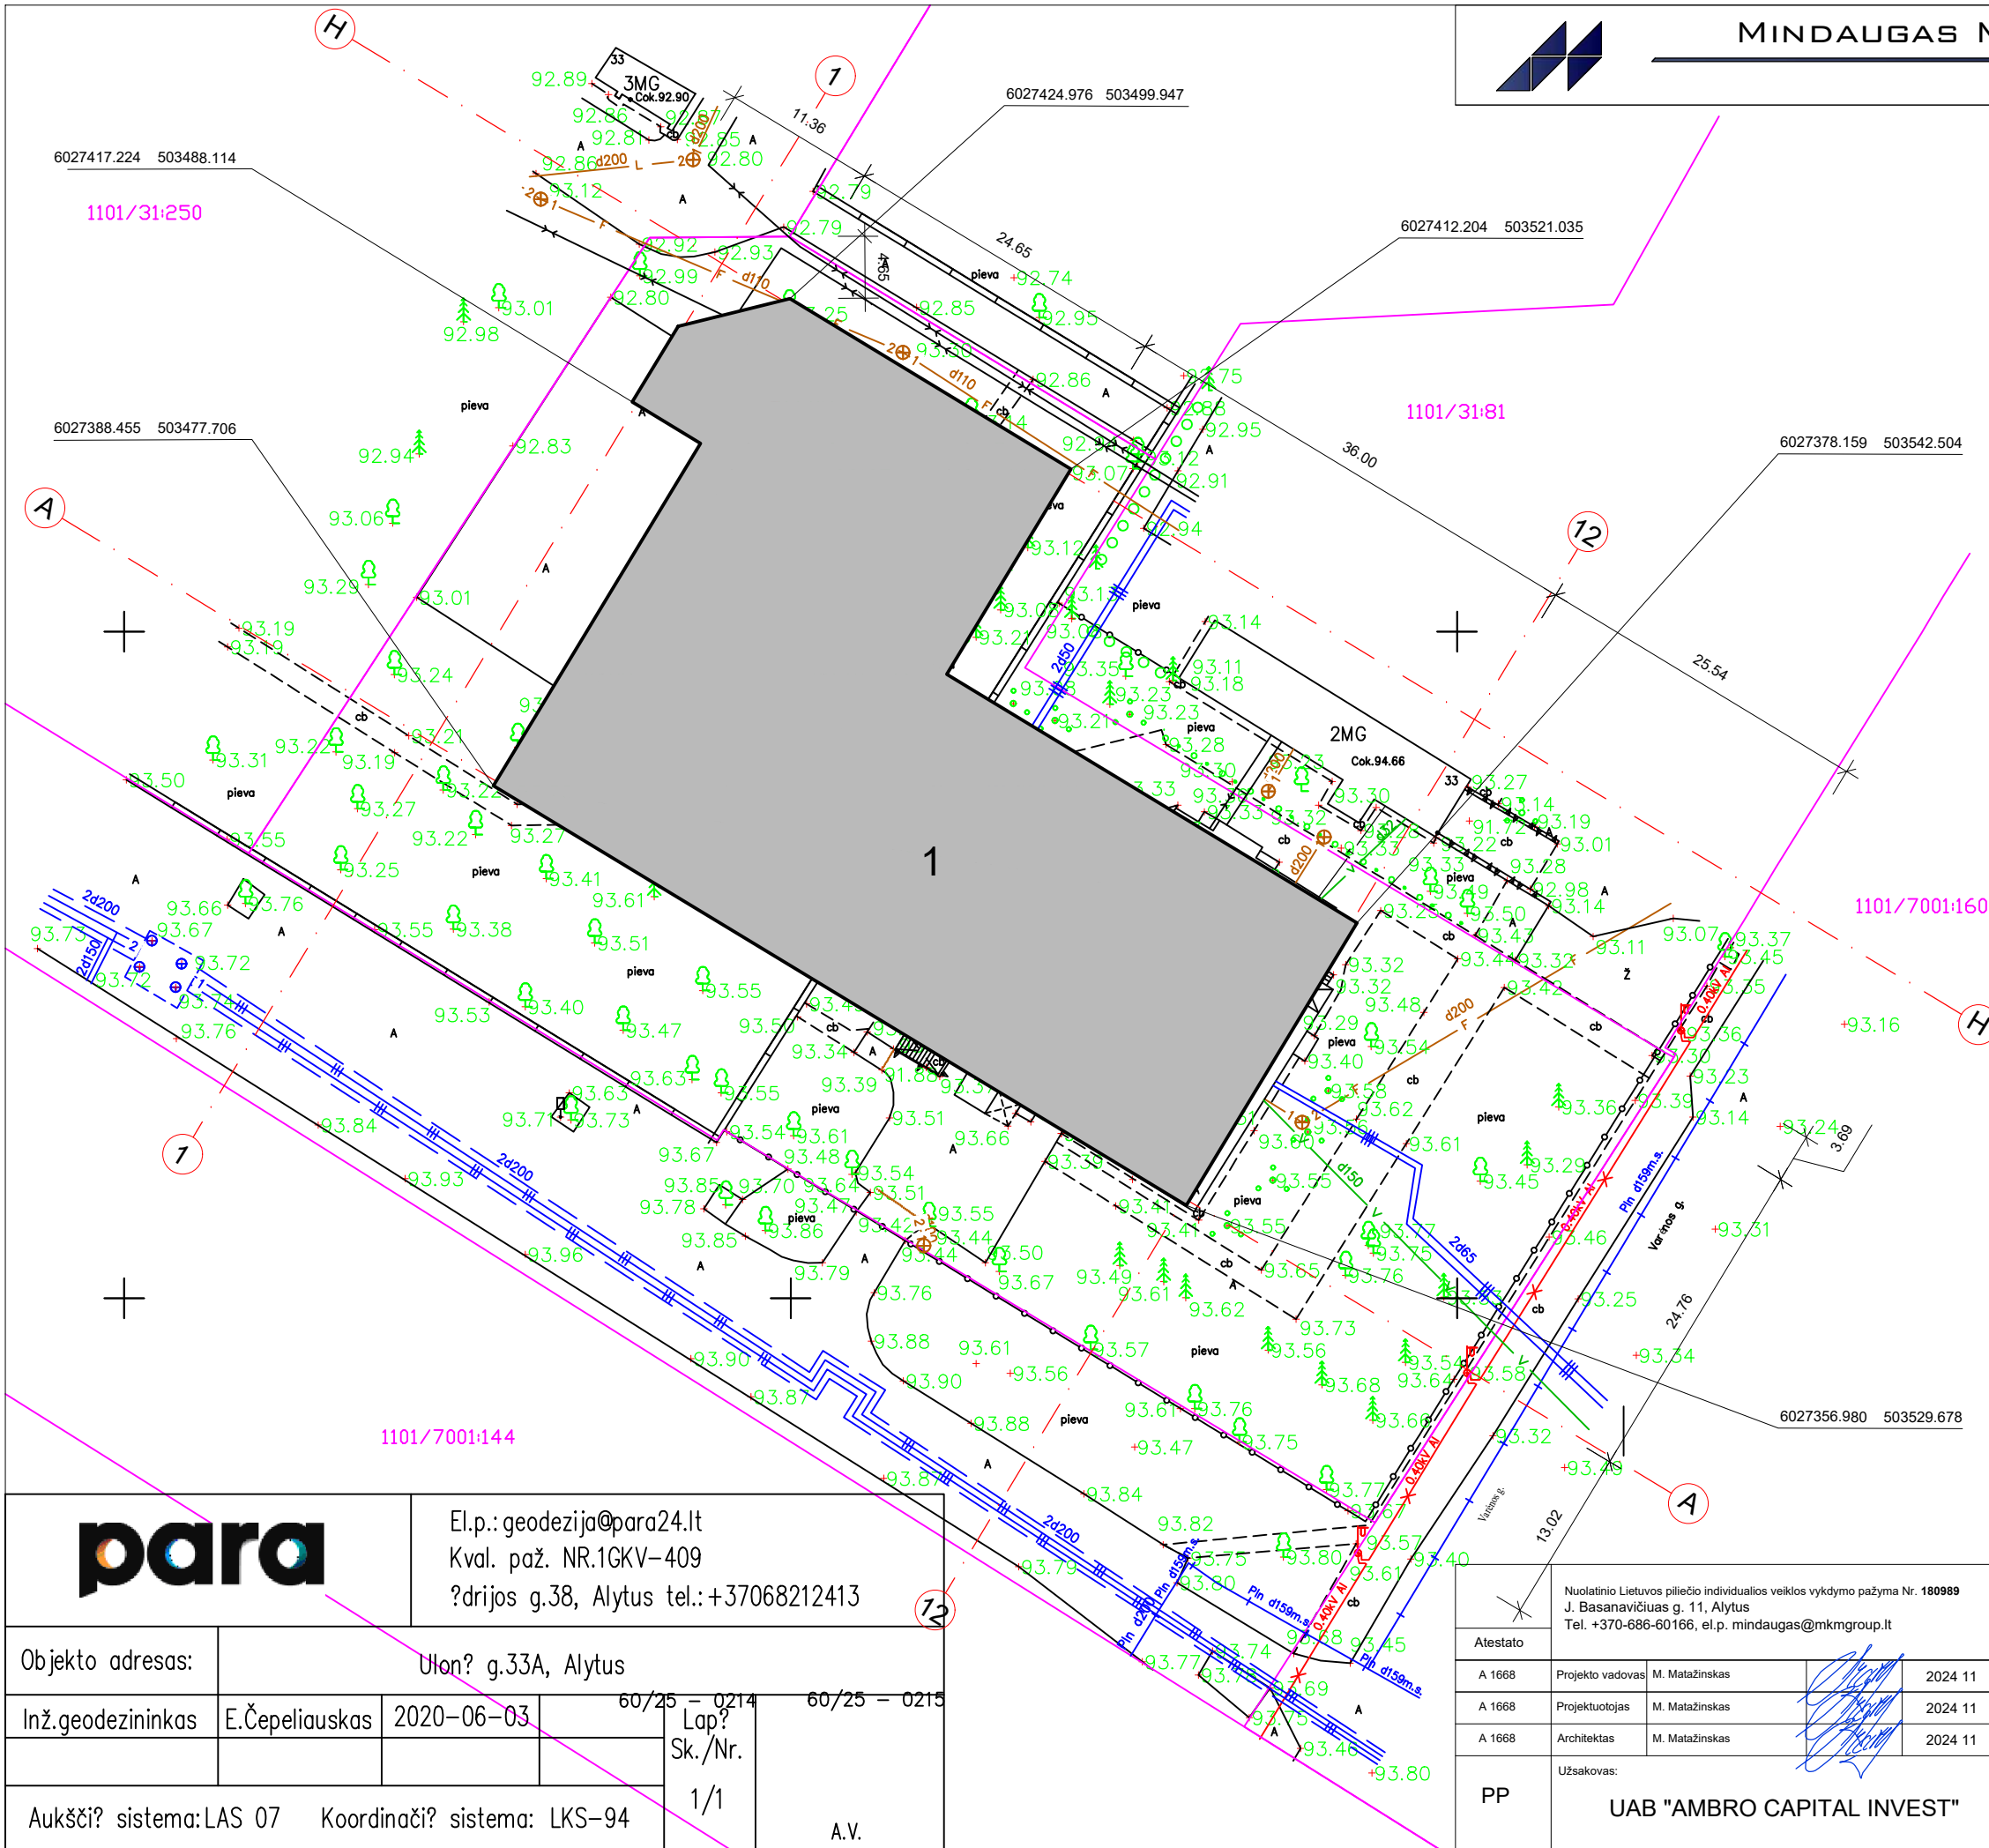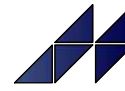

PAAIŠKINIMAI:

- Sklypo riba
- Projektuojamas prekybos paskirties pastatas
- Esama įvažiavimas iš Varniško gatvės
- Esama įvažiavimas iš Pulko gatvės
- statinių charakteringų taškų koordinatės

BENDRIEJI STATINIO RODIKLIAI:

Sklypo plotas	4828 m ²
Užstatymo plotas	2008,00 m ²
Užstatymo tankumas	41,59%
Užstatymo intensyvumas	0,40
Želdynų norma	15%
Planuojamas aukštingumas	7,05 m
Bendras pastato plotas	1947,67 m ²
Naudingas pastato plotas	1947,67 m ²
Pagrindinis pastato plotas	1341,10 m ²

STATINIO AŠIŲ SUSIKIRTIMO KOORDINATĖS:

1-A	6027391.691	503473.095
1-H	6027427.617	503494.853
12-A	6027357.502	503529.549
12-H	6027393.427	503551.307

SITUACIJOS SCHEMA:



El.p.: geodezija@para24.lt
 Kval. paž. NR.1GKV-409
 ?drijos g.38, Alytus tel.:+37068212413

Objekto adresas:	Ulonų g.33A, Alytus		
Inž.geodezininkas	E.Čepeliauskas	2020-06-03	60/25 - 0214 60/25 - 0215
Lap? Sk./Nr.	1/1		
Aukšči? sistema:	LAS 07	Koordinaci? sistema:	LKS-94
A.V.			

Nuolatinio Lietuvos piliečio individualios veiklos vykdymo pažyma Nr. 180989
 J. Basanavičius g. 11, Alytus
 Tel. +370-686-60166, el.p. mindaugas@mkmgroup.lt

Atestato			
A 1668	Projekto vadovas	M. Matažinskas	2024 11
A 1668	Projektuotojas	M. Matažinskas	2024 11
A 1668	Architektas	M. Matažinskas	2024 11

PP	Užsakovas:	UAB "AMBRO CAPITAL INVEST"
----	------------	----------------------------

Objektas:
GYDYMŲ PASKIRTIES PASTATO (UNIK. NR. 1198-8009-2011), ULONŲ G. 33, ALYTUJE, REKONSTRAVIMO KEIČIANT PASKIRTĮ Į PREKYBOS PROJEKTO PROJEKTIŲ PASIŪLYMAI


Brėžinys:	SKLYPO PLANAS M 1:500		Laida
Žymuo:	2023-KP-01-TP-PP-02	Lapas	Lapų
		1	5



PAAIŠKINIMAI:

- Sklypo riba
- Projektuojamas prekybos paskirties pastatas
- Esama įvaža iš Varėnos gatvės
- Esama įvaža iš Pulko gatvės
- šaligatvio betono trinkelės
- važiuojamosios dalies danga (asfaltas arba trinkelės)
- zeldiniai

SITUACIJOS SCHEMA:

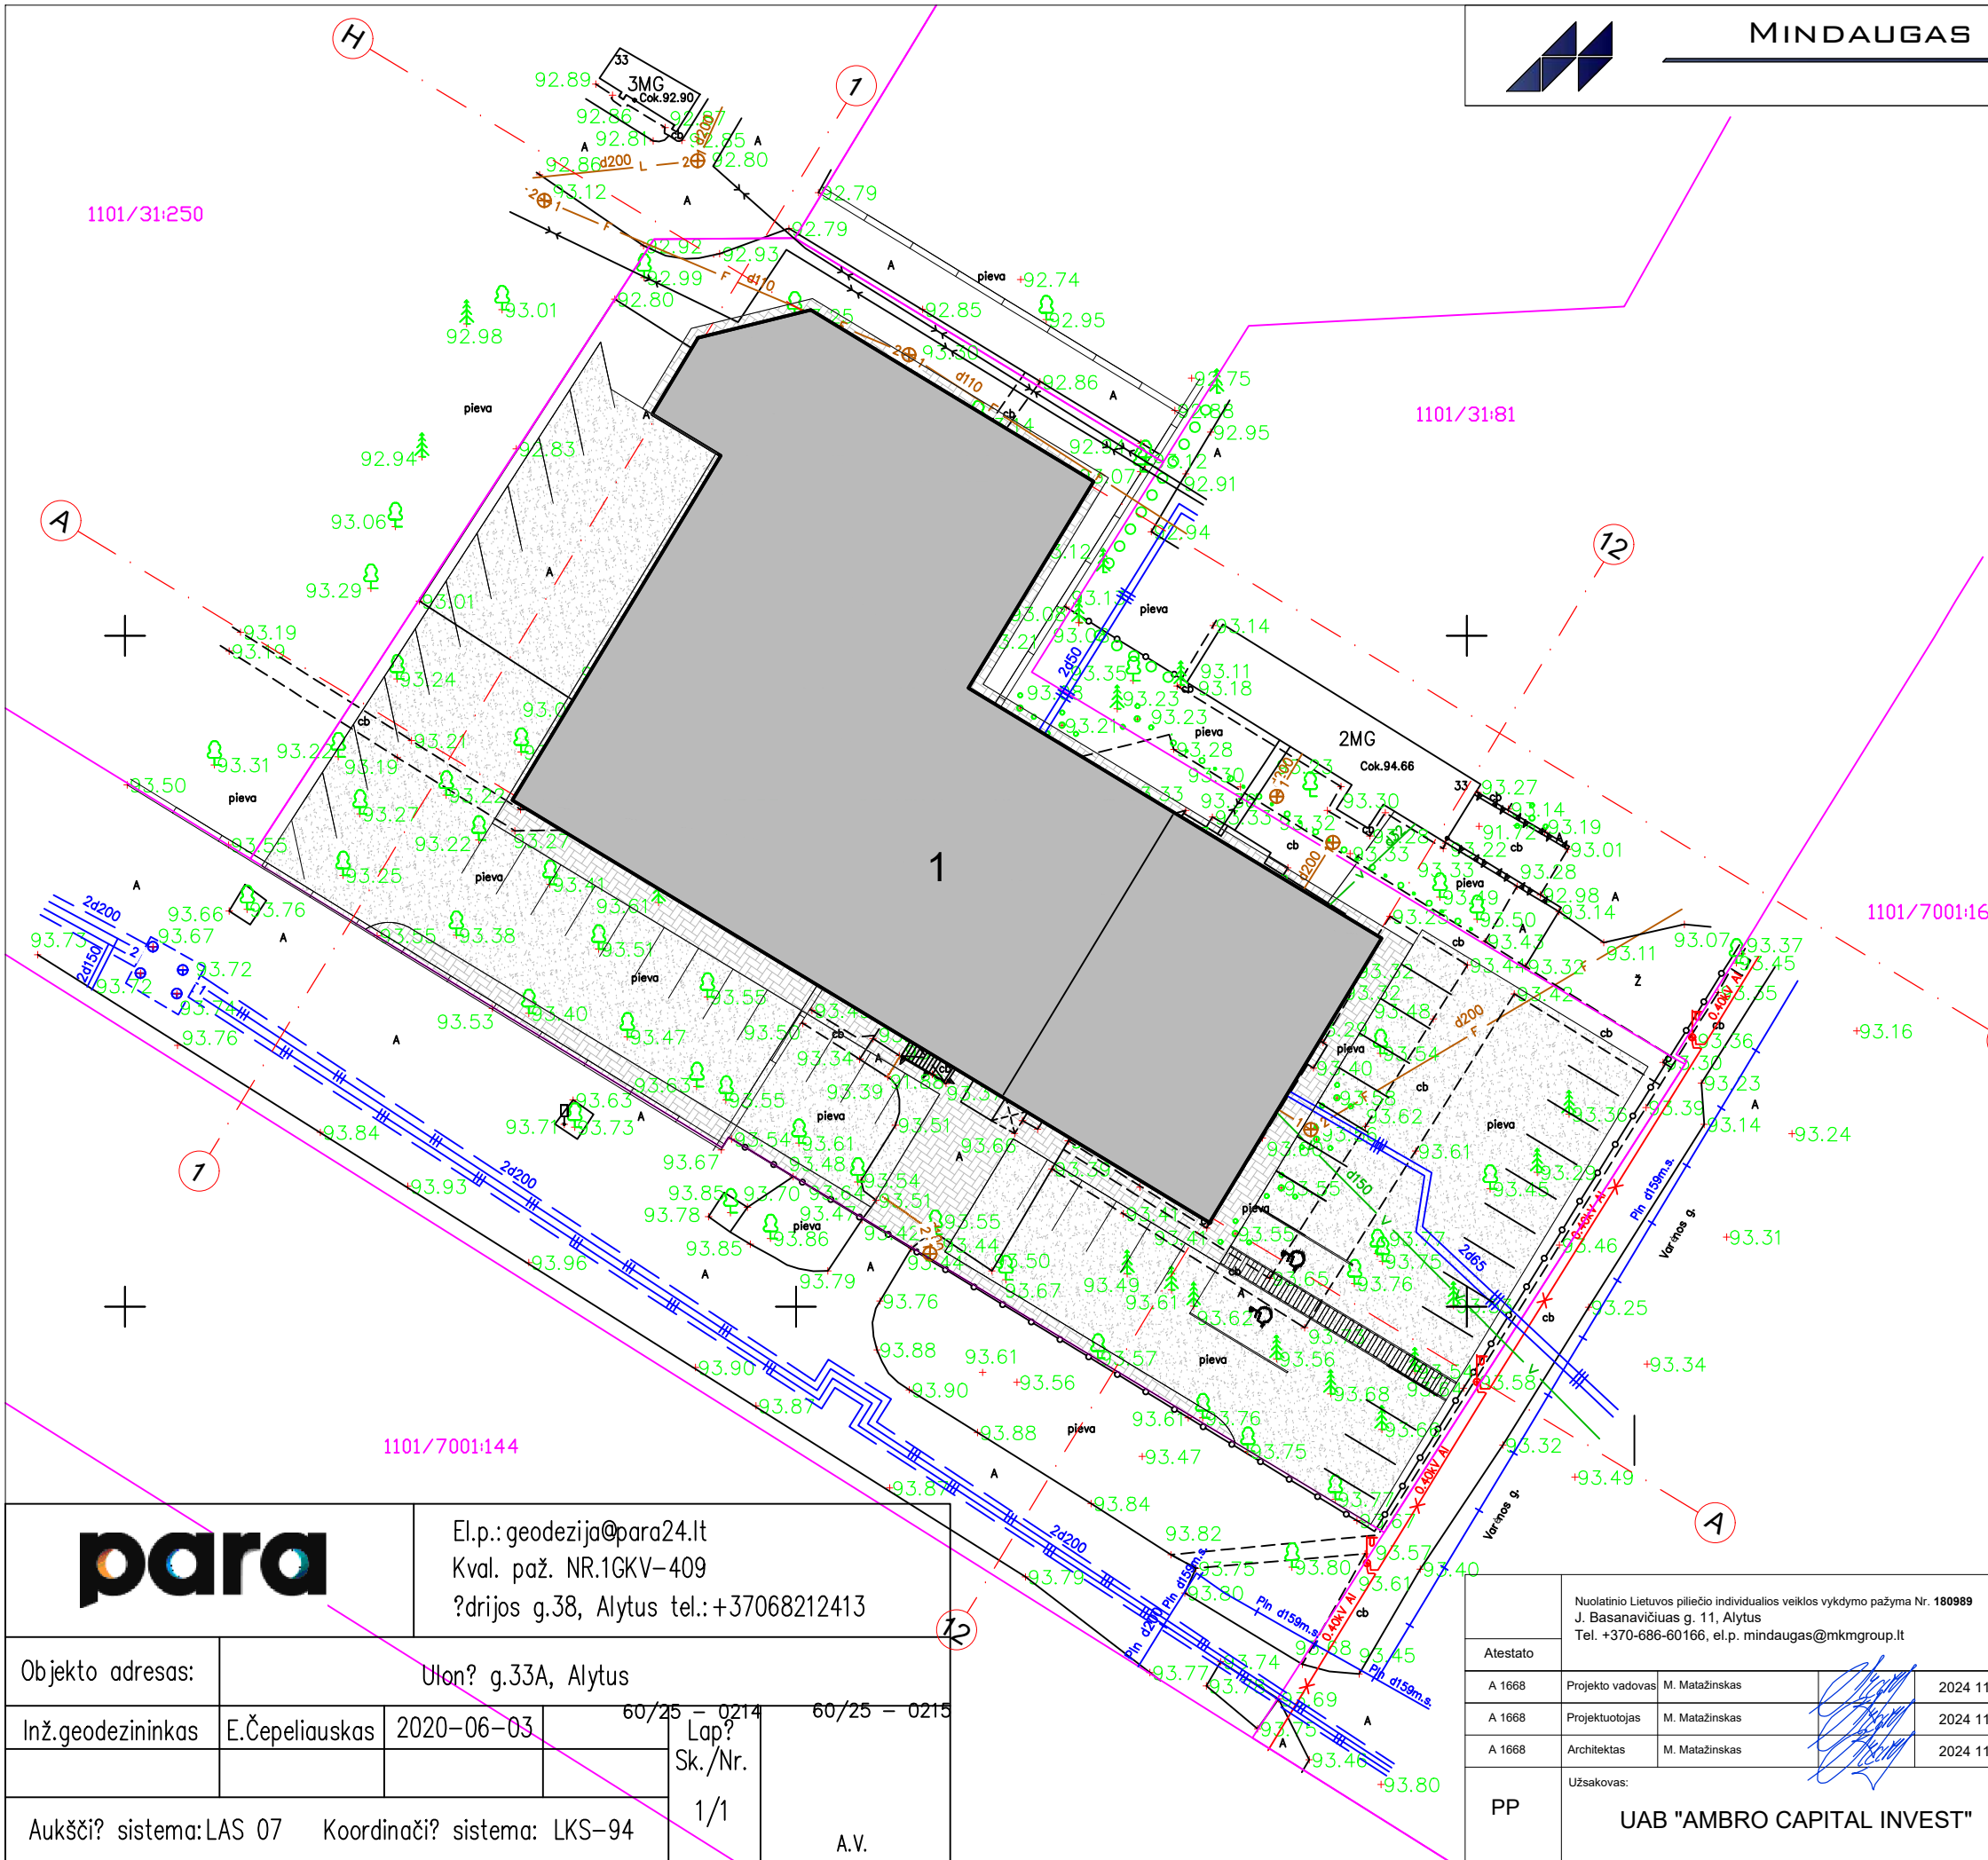


El.p.: geodezija@para24.lt
 Kval. paž. NR.1GKV-409
 ?drijos g.38, Alytus tel.:+37068212413

Objekto adresas:	Ulon? g.33A, Alytus		
Inž.geodezininkas	E.Čepeliauskas	2020-06-03	60/25 - 0214 60/25 - 0215
Lap? Sk./Nr.	1/1		
Aukšči? sistema:	LAS 07		
Koordinaci? sistema:	LKS-94		
A.V.			

Nuolatinio Lietuvos piliečio individualios veiklos vykdymo pažyma Nr. 180989 J. Basanavičius g. 11, Alytus Tel. +370-686-60166, el.p. mindaugas@mkmgroupl.lt			
Atestato			
A 1668	Projekto vadovas	M. Matažinskas	2024 11
A 1668	Projektuotojas	M. Matažinskas	2024 11
A 1668	Architektas	M. Matažinskas	2024 11
PP	Užsakovas:	UAB "AMBRO CAPITAL INVEST"	

Objektas: GYDYMO PASKIRTIES PASTATO (UNIK. NR. 1198-8009-2011), ULONU G. 33, ALYTUJE, REKONSTRAVIMO KEIČIANT PASKIRTĮ Į PREKYBOS PROJEKTO PROJEKTIŲ PASIŪLYMAI		
Brėžinys:	SKLYPO PLANAS M 1:500	
Laida		
Žymuo:	2023-KP-01-TP-PP-02	
Lapas	2	Lapų
		5

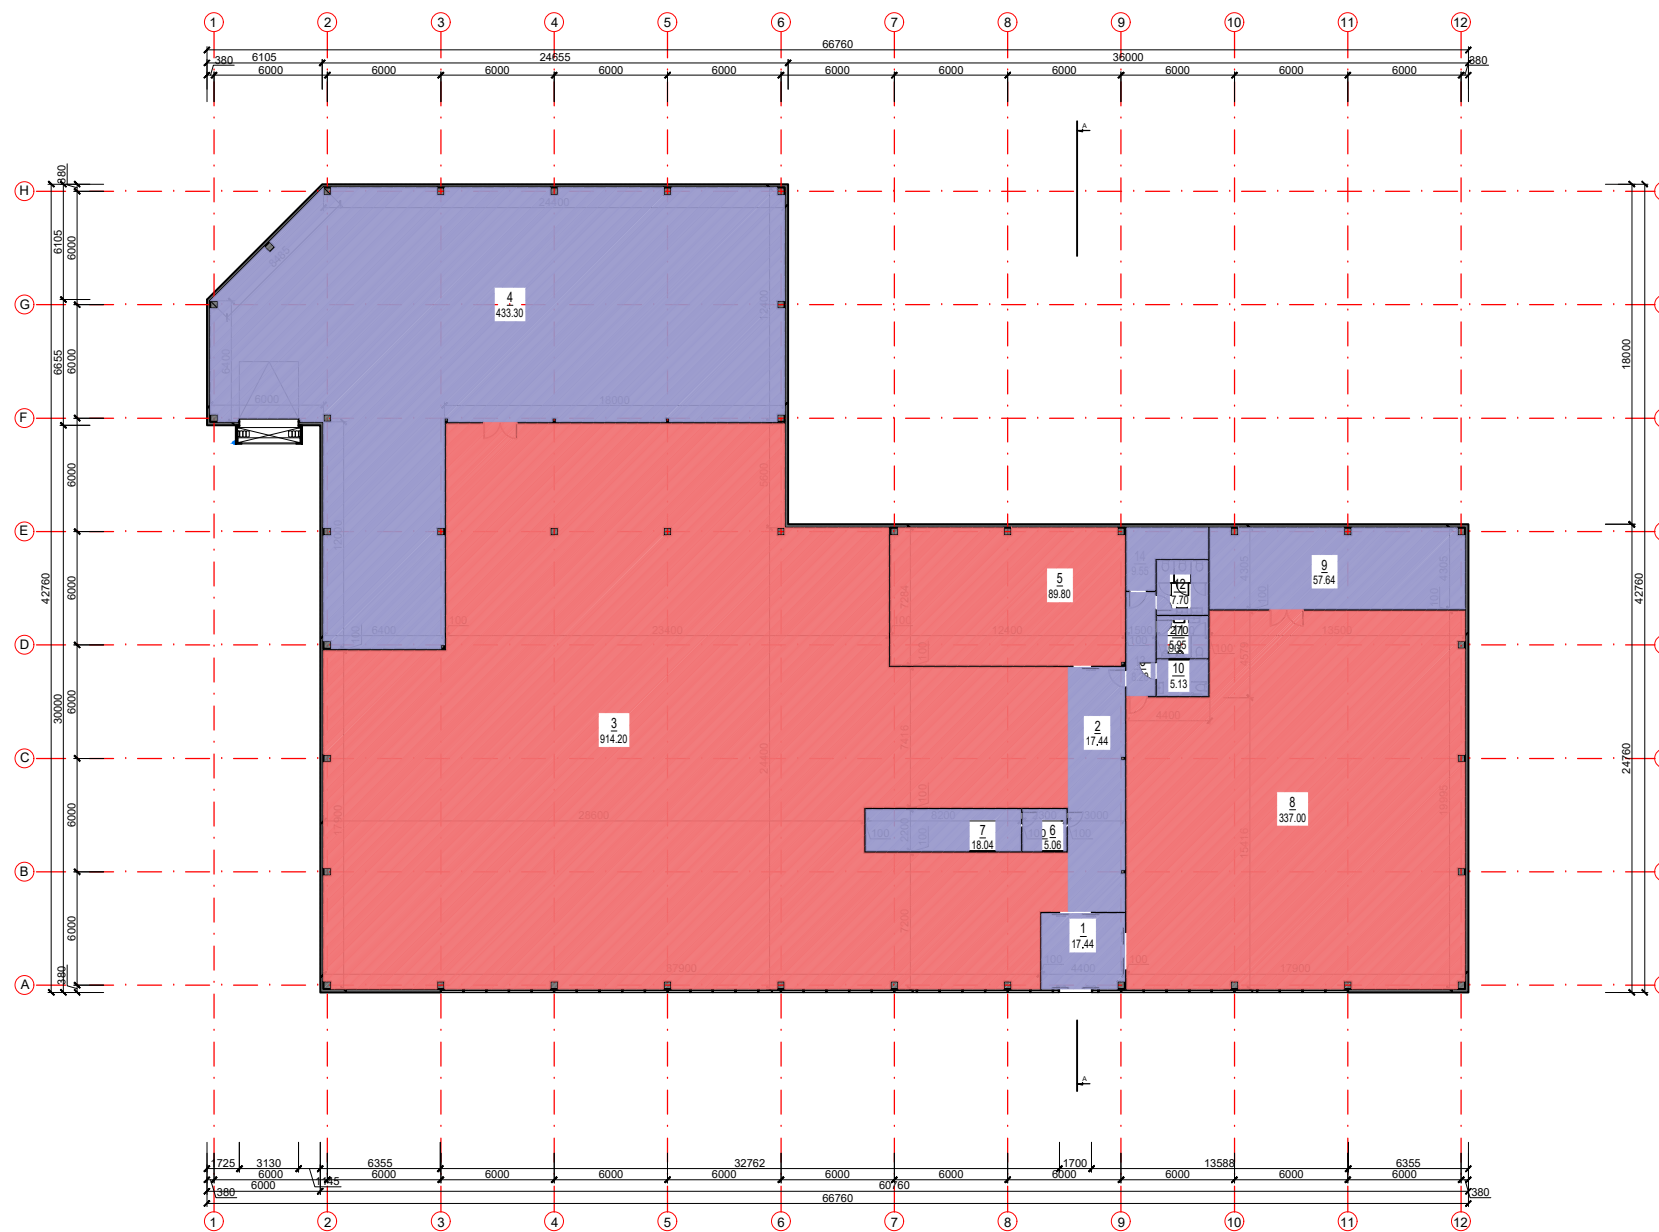

PREKYBOS PASKIRTIES PASTATO PATALPŲ EKSPLIKACIJA:

NR.	PATALPA	
1	Tambūras	17,44
2	Koridorius	38,66
3	Prekybos salė	914,20
4	Sandėliavimo patalpa	433,30
5	Prekybos patalpa	89,80
6	Apsaugos postas	5,06
7	Pagalbinė patalpa	18,04
8	Prekybos patalpa	337,00
9	Sandėliavimo patalpa	57,64
10	WC žmonių su negalia	5,13
11	Vyrų WC	5,95
12	Moterų WC	7,70
13	Koridorius	8,20
14	Techninė/valytojos patalpa	9,55
Bendrasis plotas		1947,67

VISO PASTATO:

Pagrindinis plotas	1341,10
Naudingasis plotas	1947,67
Pagalbinis plotas	606,57
Bendrasis plotas	1947,67


PAAIŠKINIMAI:

- Pagrindinės paskirties patalpos
- Pagalbinės patalpos

PADĖTIES VAIZDAS SKLYPE:




Nuolatinio Lietuvos piliečio individualios veiklos vykdymo pažyma Nr. 180989 J. Basanavičiaus g. 11, Alytus Tel. +370-686-60166, el.p. mindaugas@mkmgroup.lt		Objektas: GYDYMO PASKIRTIES PASTATO (UNIK. NR. 1198-8009-2011), ULONŲ G. 33, ALYTUJE, REKONSTRAVIMO KEIČIANT PASKIRTĮ Į PREKYBOS PROJEKTO PROJEKTINIAI PASIŪLYMAI	
Atestato		Brėžinys:	Laida
A 1668	Projekto vadovas M. Matažinskas		PLANAS M 1:400
A 1668	Projektuotojas M. Matažinskas		
A 1668	Architektas M. Matažinskas		
PP	Užsakovas: UAB "AMBRO CAPITAL INVEST"	Žymuo: 2023-KP-01-TP-PP-03	Lapas 3
			Lapų 5

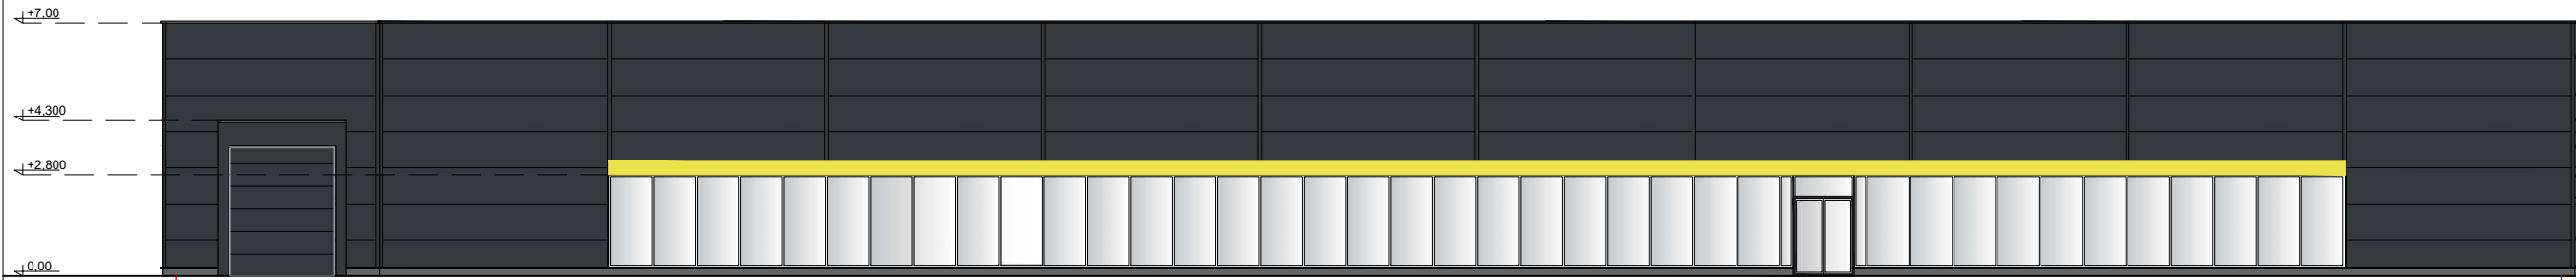


1

12

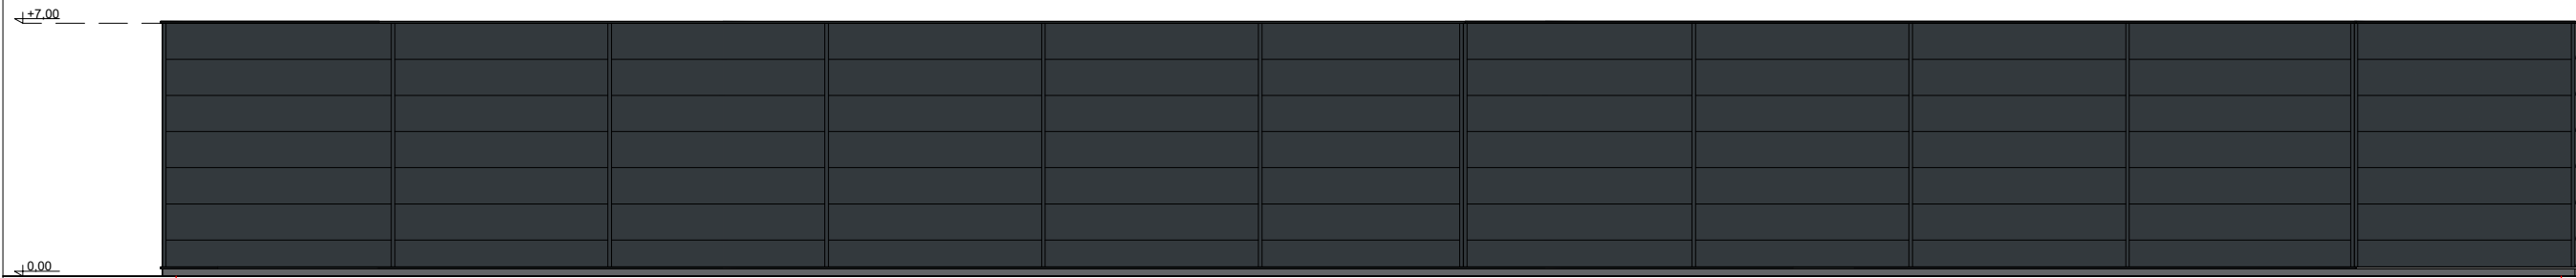

1

12

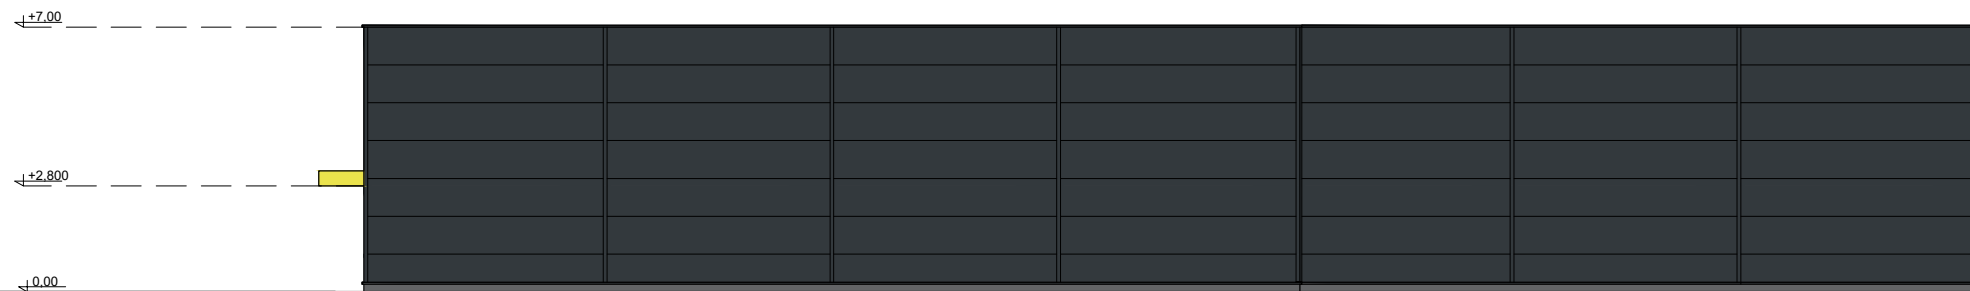




A

H

PADĖTIES VAIZDAS SKLYPE:



PAAIŠKINIMAI:

-  Daugiasluoksnės fasadinės plokštės
-  Stiklo vitrinos
-  Betoninis cokolis

Nuolatinio Lietuvos piliečio individualios veiklos vykdymo pažyma Nr. 180989
 J. Basanavičiaus g. 11, Alytus
 Tel. +370-686-60166, el.p. mindaugas@mkmgroupp.lt

Objektas:

GYDYMO PASKIRTIES PASTATO (UNIK. NR. 1198-8009-2011), ULONŲ G. 33, ALYTUJE, REKONSTRAVIMO KEIČIANT PASKIRTĮ Į PREKYBOS PROJEKTO PROJEKTINIAI PASIŪLYMAI

Atestato				
A 1668	Projekto vadovas	M. Matažinskas		2024 11
A 1668	Projektuotojas	M. Matažinskas		2024 11
A 1668	Architektas	M. Matažinskas		2024 11

Brėžinys:

FASADAI 1-12, 12-1, A-H M 1:200

Laida

PP

Užsakovas:
 UAB "AMBRO CAPITAL INVEST"

Žymuo:


2023-KP-01-TP-PP-04

Lapas

4

Lapų

5

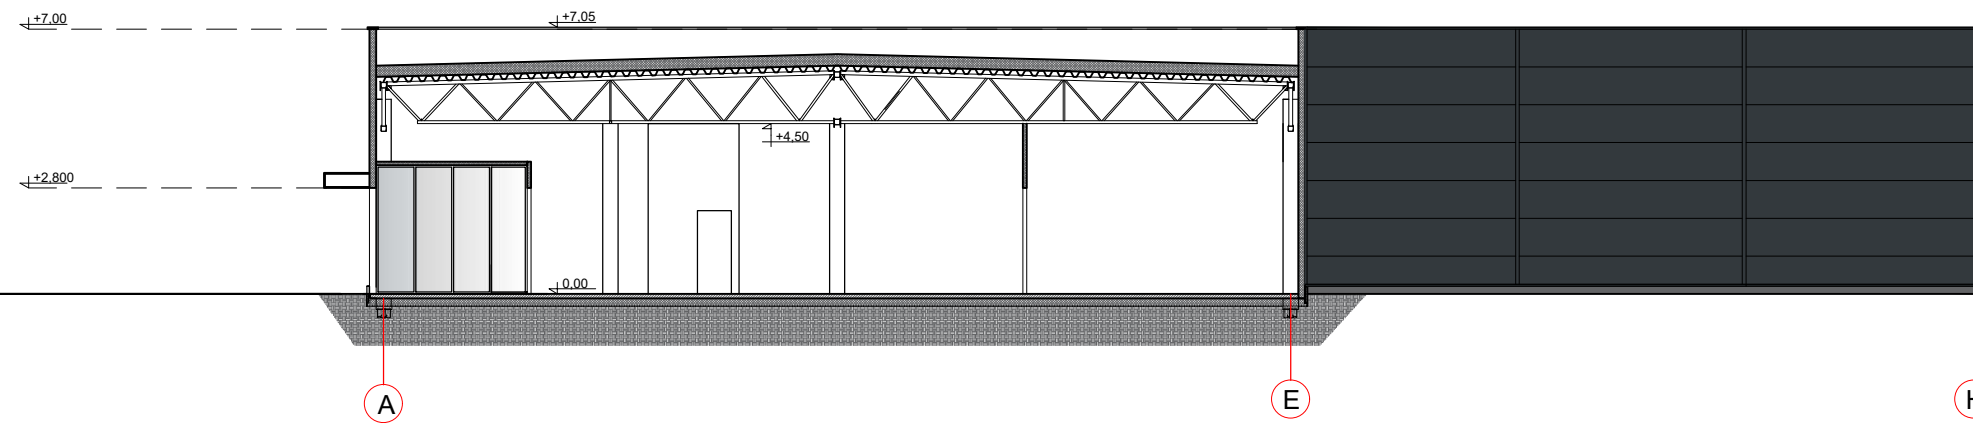

PADĖTIES VAIZDAS SKLYPE:



Nuolatinio Lietuvos piliečio individualios veiklos vykdymo pažyma Nr. 180989 J. Basanavičiaus g. 11, Alytus Tel. +370-686-60166, el.p. mindaugas@mkmgroupl.lt				Objektas: GYDymo PASKIRTIES PASTATO (UNIK. NR. 1198-8009-2011), ULONŲ G. 33, ALYTUJE, REKONSTRAVIMO KEIČIANT PASKIRTĮ Į PREKYBOS PROJEKTO PROJEKTINIAI PASIŪLYMAI		
Atestato				Brėžinys: PJUVIS M 1:200		Laida
A 1668	Projekto vadovas	M. Matažinskas		2024	11	
A 1668	Projektuotojas	M. Matažinskas		2024	11	
A 1668	Architektas	M. Matažinskas		2024	11	
PP	Užsakovas: UAB "AMBRO CAPITAL INVEST"			Žymuo: 2023-KP-01-TP-PP-05		Lapas 5
						Lapų 5



