




Planas, M1:50

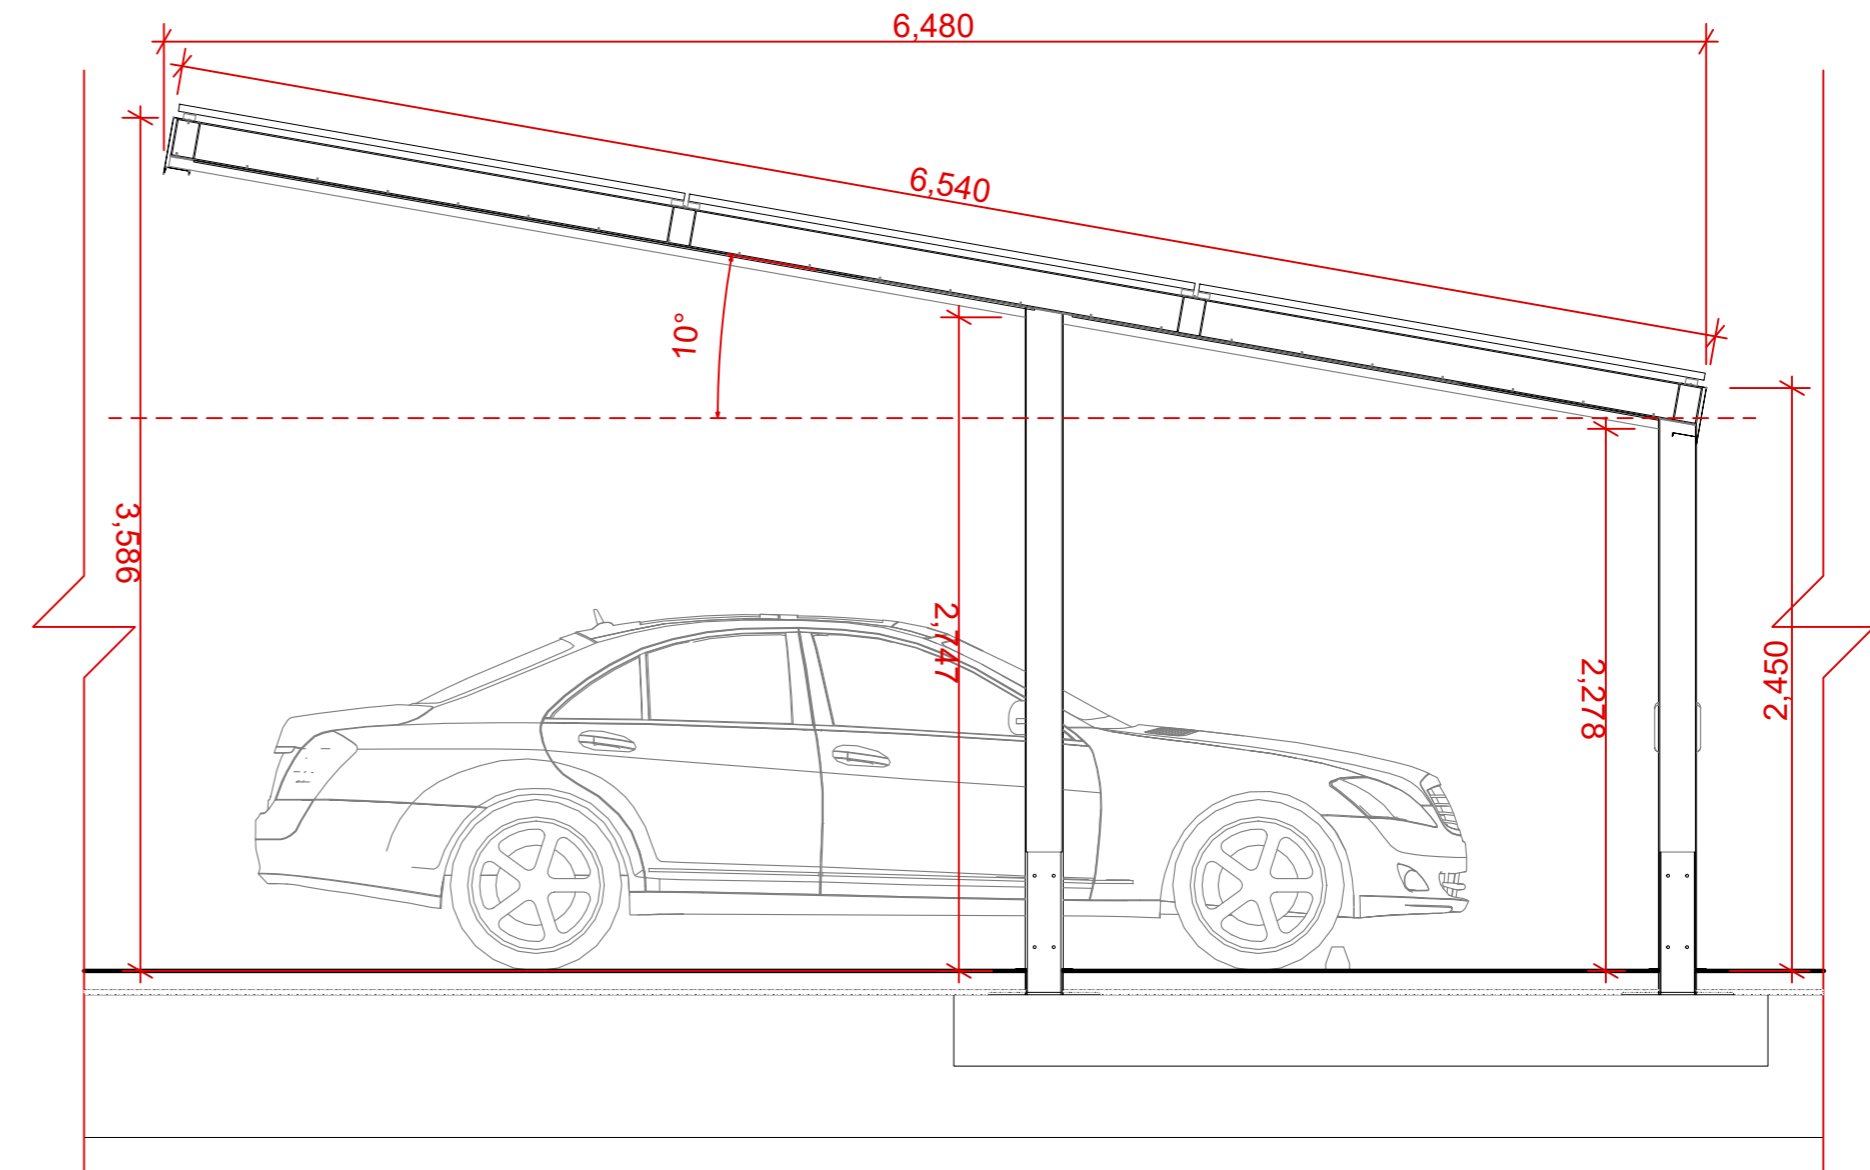

Pjūvis, M1:25

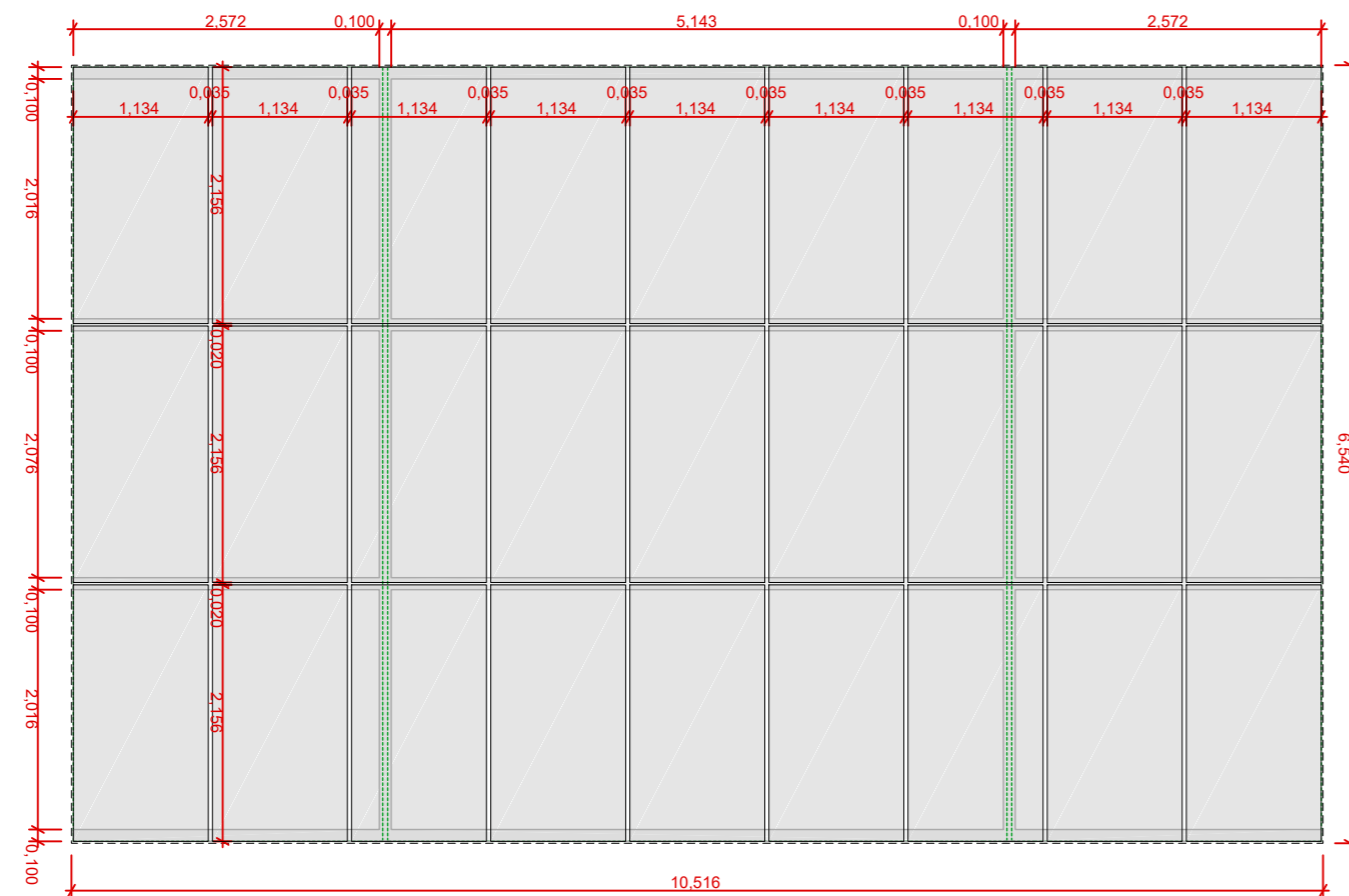


Panelių išdėstymo planas, M1:50

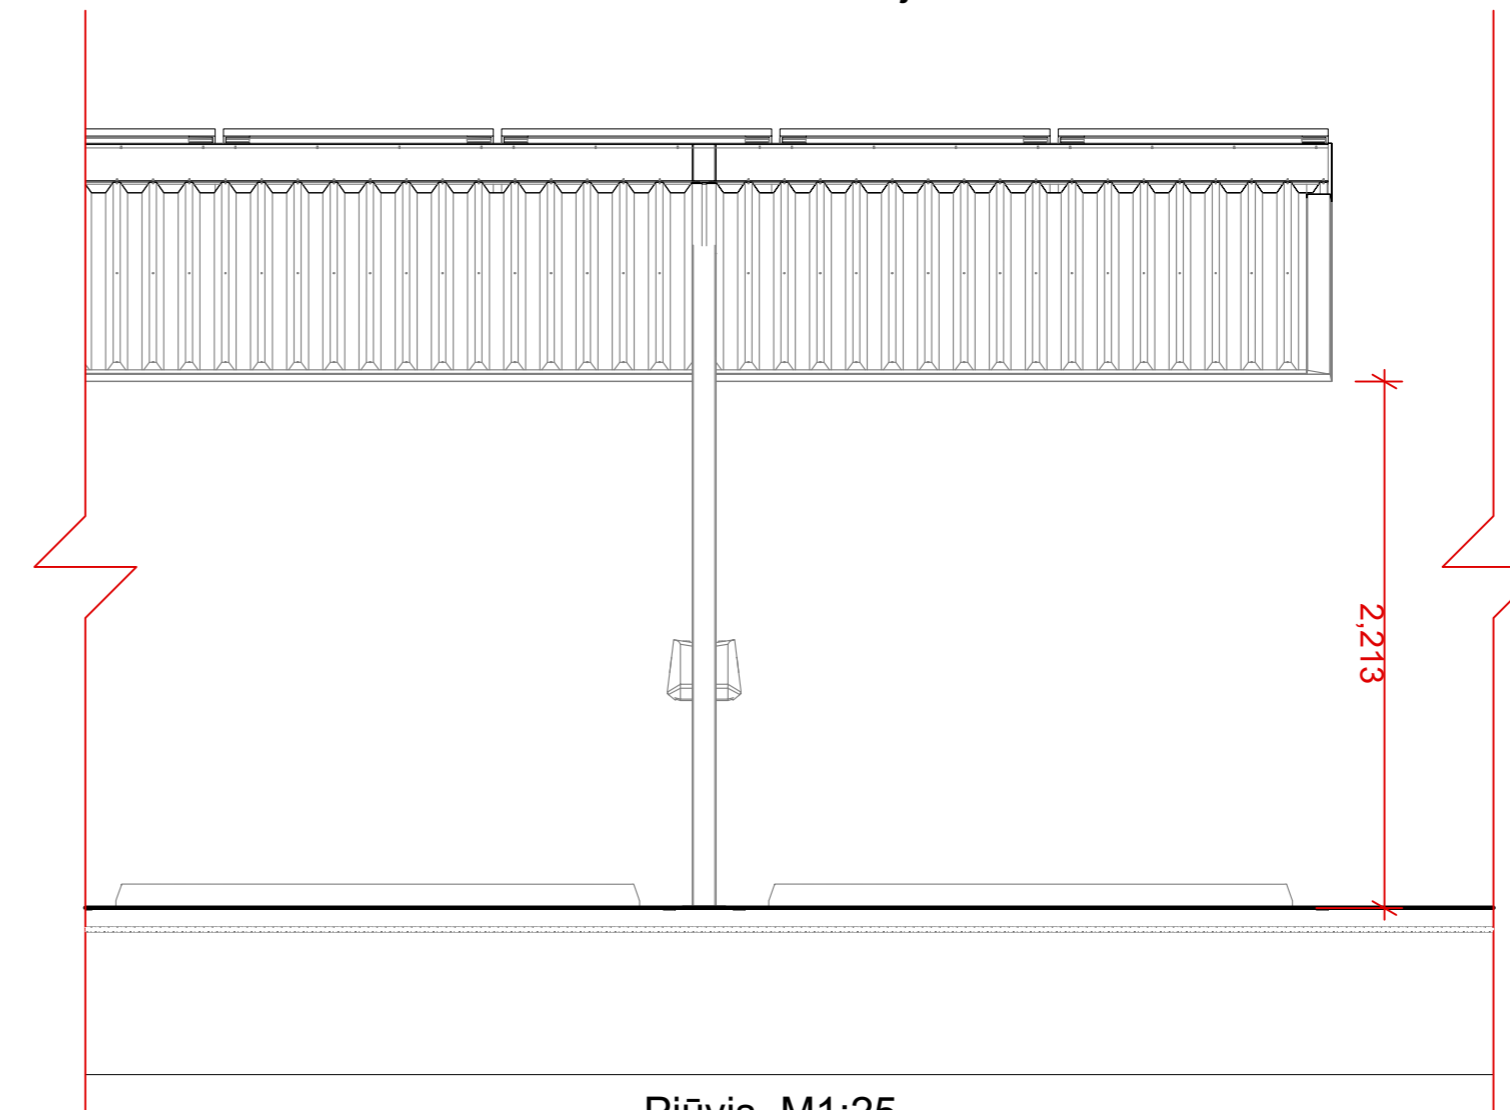


Pjūvis, M1:25


0	2025-8-28	Statybą leidžiančiam dokumentui	
Laida	Išleidimo data	Laidos statusas, keitimo priežastis (jei taikoma)	
Kval. patv. dok. nr.	RA STUDIA	UAB "RA STUDIJA" IMONĖS KODAS 135821965 Chemijos g. 15, LT-51332 Kaunas, tel. 8-687-57772	Statinio projekto pavadinimas Keturių daugiabučių gyvenamųjų namų (daugiabučių pastatų paskirties grupės), Jazminų g. 20, Alytaus mieste, statybos projektas
A 1238	PV	Rimas Adomaitis	Statinio numeris ir pavadinimas. Dokumentų pavadinimas
A 1238	SA PDV	Rimas Adomaitis	Eltromobilių stoginės brėžiniai 1; A2
A 1238	ARCH.	Rimas Adomaitis	
LT	Statytojas ir (arba) užsakovas UAB „Velaura“ Sūduvos g. 9, LT-62125, Alytus		Dokumento žymuo 2025.AS-08-PP-SP.B10
			Laida
			0
			Lapas
			1
			Lapu
			1

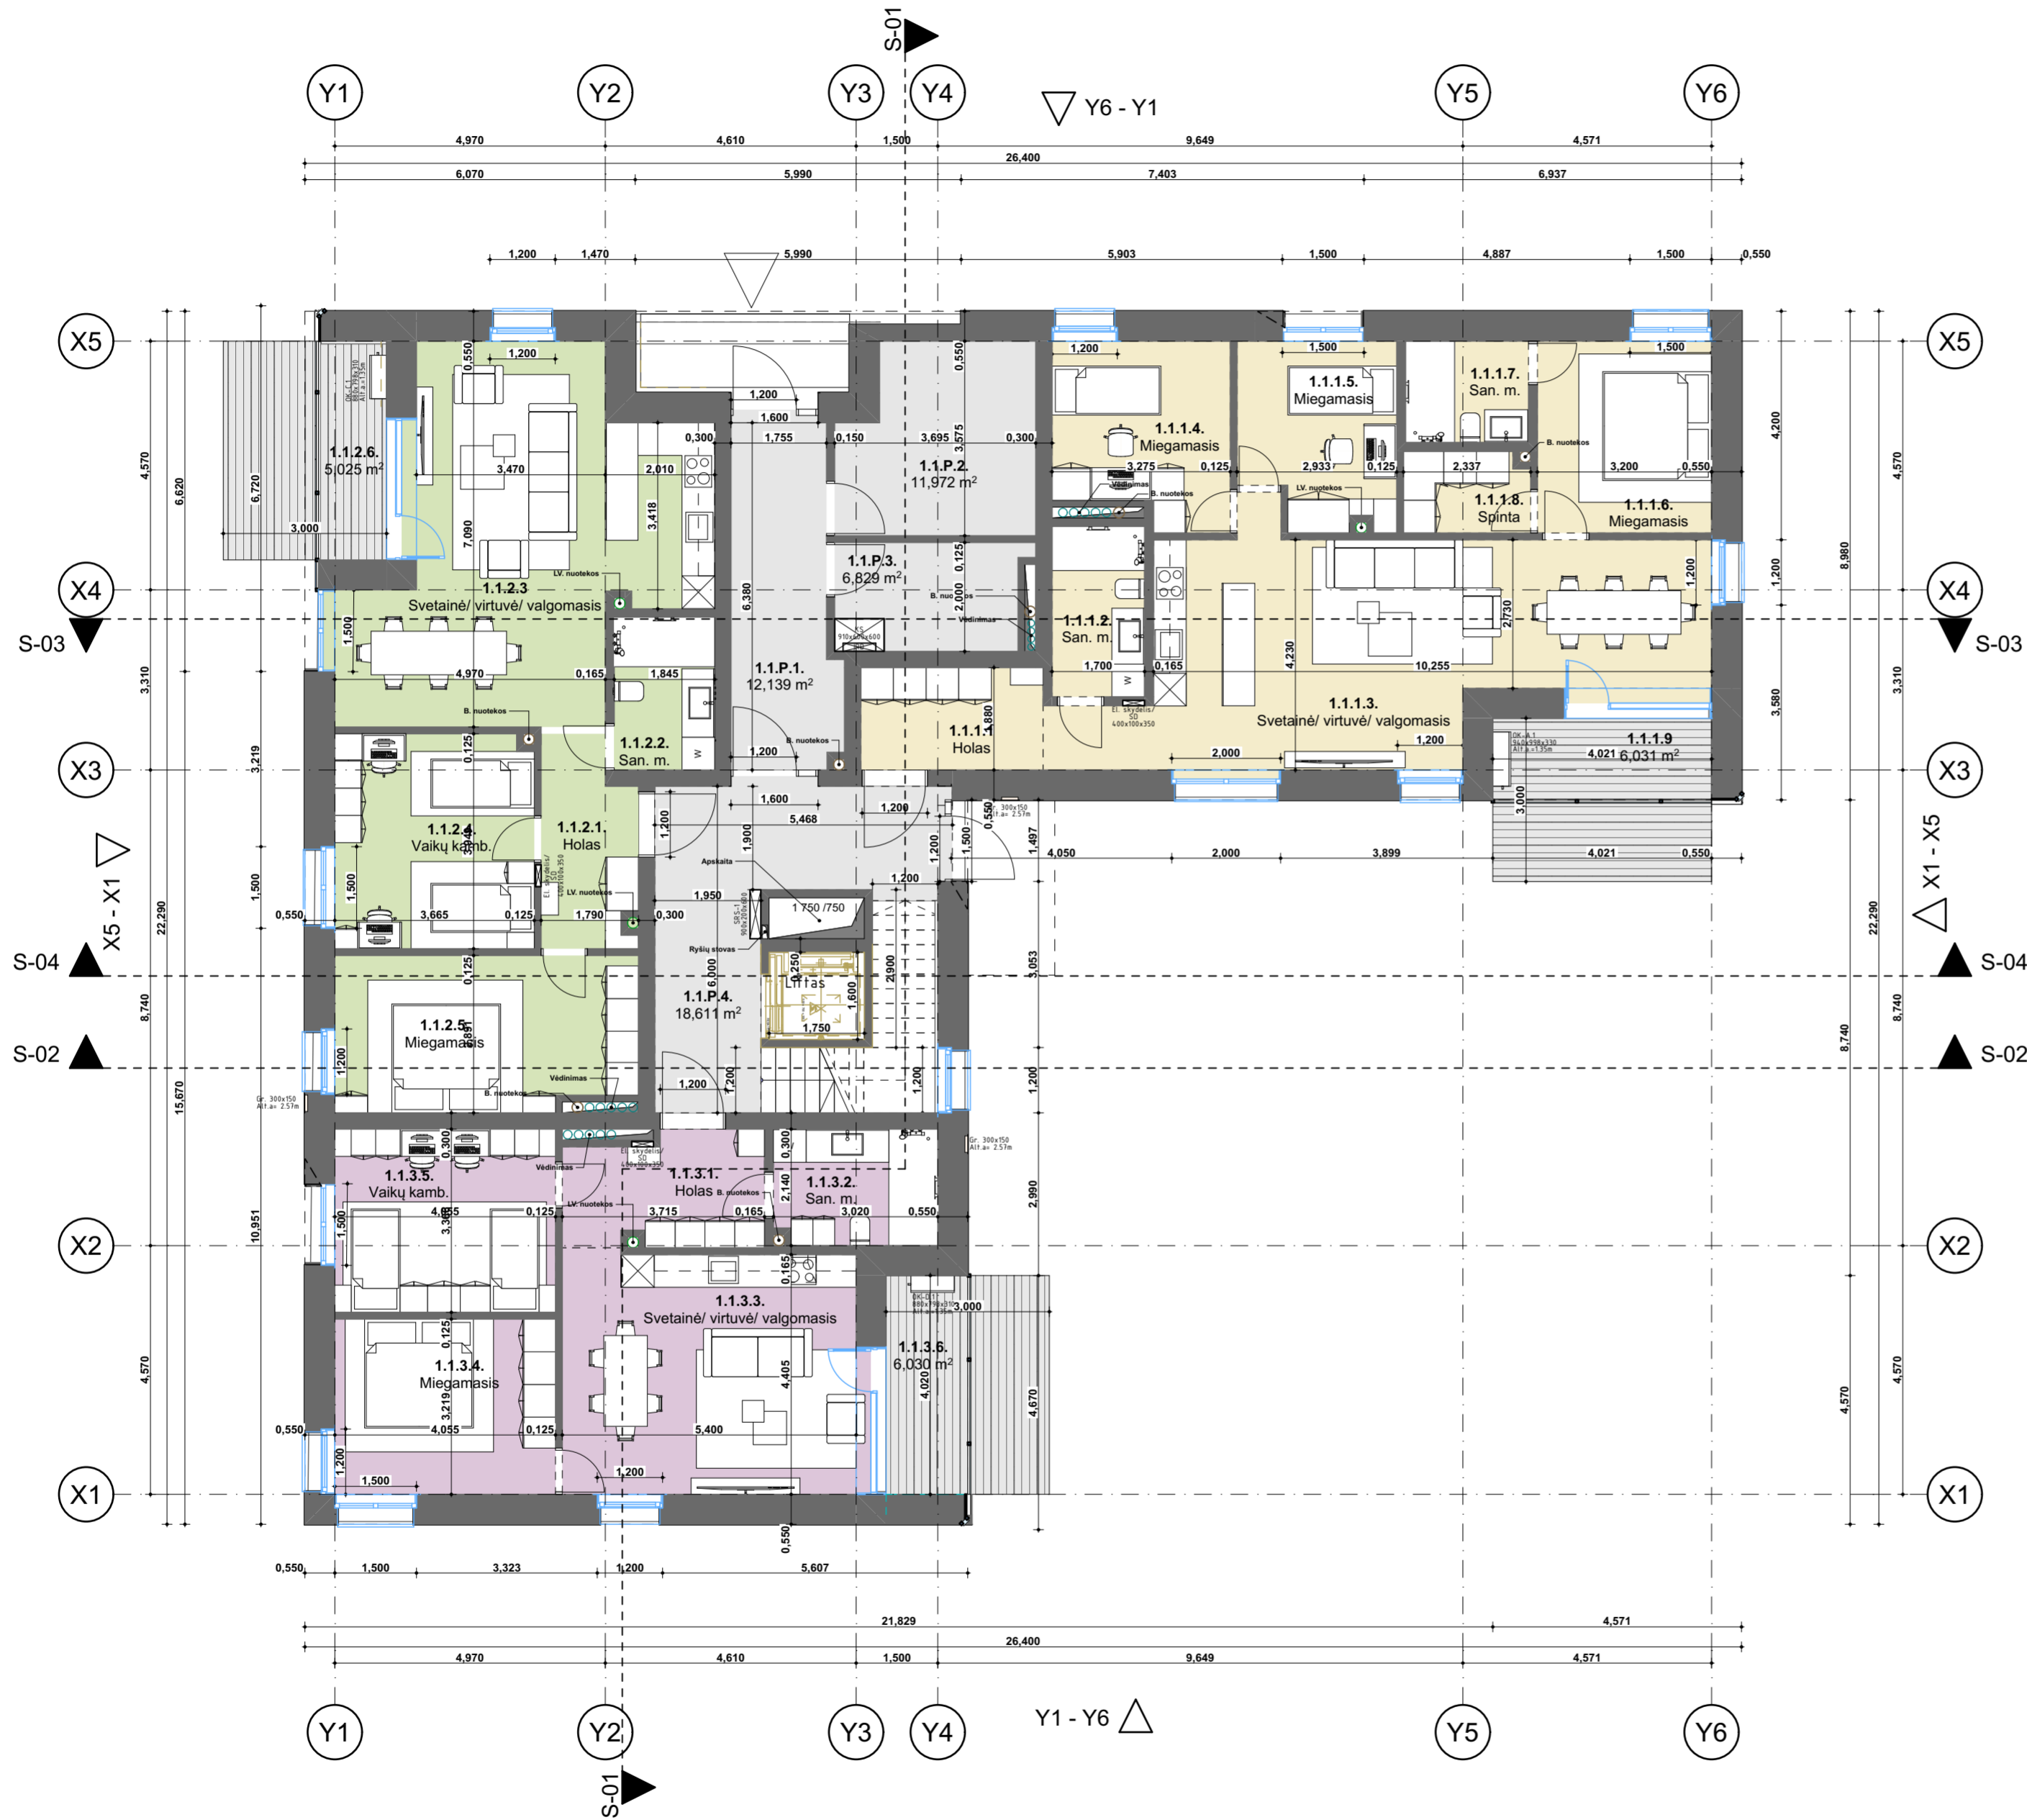

Daugiabutis Nr. 1, pirmo aukšto Patalpų eksplikacijos lentelė

Nr.	Patalpa	Plotas
Pagalbinės patalpos		
1.1.P.1.	Tamburas	12,14
1.1.P.3.	Ivadų pat.	6,83
1.1.P.4.	Laiptinė	18,91
1.1.P.2.	VN įvadas/ šilumos m.	11,97
		49,85 m²
Butas Nr. 1		
1.1.1.1.	Holas	6,30
1.1.1.2.	San. m.	5,30
1.1.1.3.	Svetainė/ virtuvė/ valgomasis	40,69
1.1.1.4.	Miegamasis	10,43
1.1.1.5.	Miegamasis	9,38
1.1.1.6.	Miegamasis	11,28
1.1.1.7.	San. m.	4,20
1.1.1.8.	Spinta	3,40
1.1.1.9.	Lodžija	6,48
		97,46 m²
Butas Nr. 2		
1.1.2.1.	Holas	6,48
1.1.2.2.	San. m.	5,16
1.1.2.3.	Svetainė/ virtuvė/ valgomasis	36,12
1.1.2.4.	Vaikų kamb.	14,37
1.1.2.5.	Miegamasis	15,64
1.1.2.6.	Lodžija	5,45
		83,22 m²
Butas Nr. 3		
1.1.3.1.	Holas	7,37
1.1.3.2.	San. m.	6,36
1.1.3.3.	Svetainė/ virtuvė/ valgomasis	24,65
1.1.3.4.	Miegamasis	13,05
1.1.3.5.	Vaikų kamb.	13,65
1.1.3.6.	Lodžija	6,48
		71,56 m²
Bendras plotas		302,09 m²


0	2025-08-28	Projektiniai siūlymai		
Laida	Išleidimo data	Laidos statusas, keitimo priežastis (jei taikoma)		
Kval. patv. dok. nr.		UAB "RA STUDIJA" IMONĖS KODAS 135821965 Taikos pr. 21B, 50210 Kaunas, tel. 8-687-57772	Statinio projekto pavadinimas Keturių daugiabučių gyvenamųjų namų (daugiabučių pastatų paskirties grupės), Jazminų g. 20, Alytaus mieste, statybos projektas	
A1328	PV	Rimas Adomaitis	Statinio numeris ir pavadinimas. Dokumento pavadinimas	Laida
A1328	PDV	Rimas Adomaitis	Daugiabučio Nr. 1, 1 aukšto planas, M1:100	0
A1328	ARCH.	Rimas Adomaitis		
LT	Statytojas ir (arba) užsakovas	UAB "Velaura" Sūduvos g. 9, LT-62125, Alytus	Dokumento žymuo	Lapas
			2025.AS-08-PP-SAB 01	Lapu
				1
				1

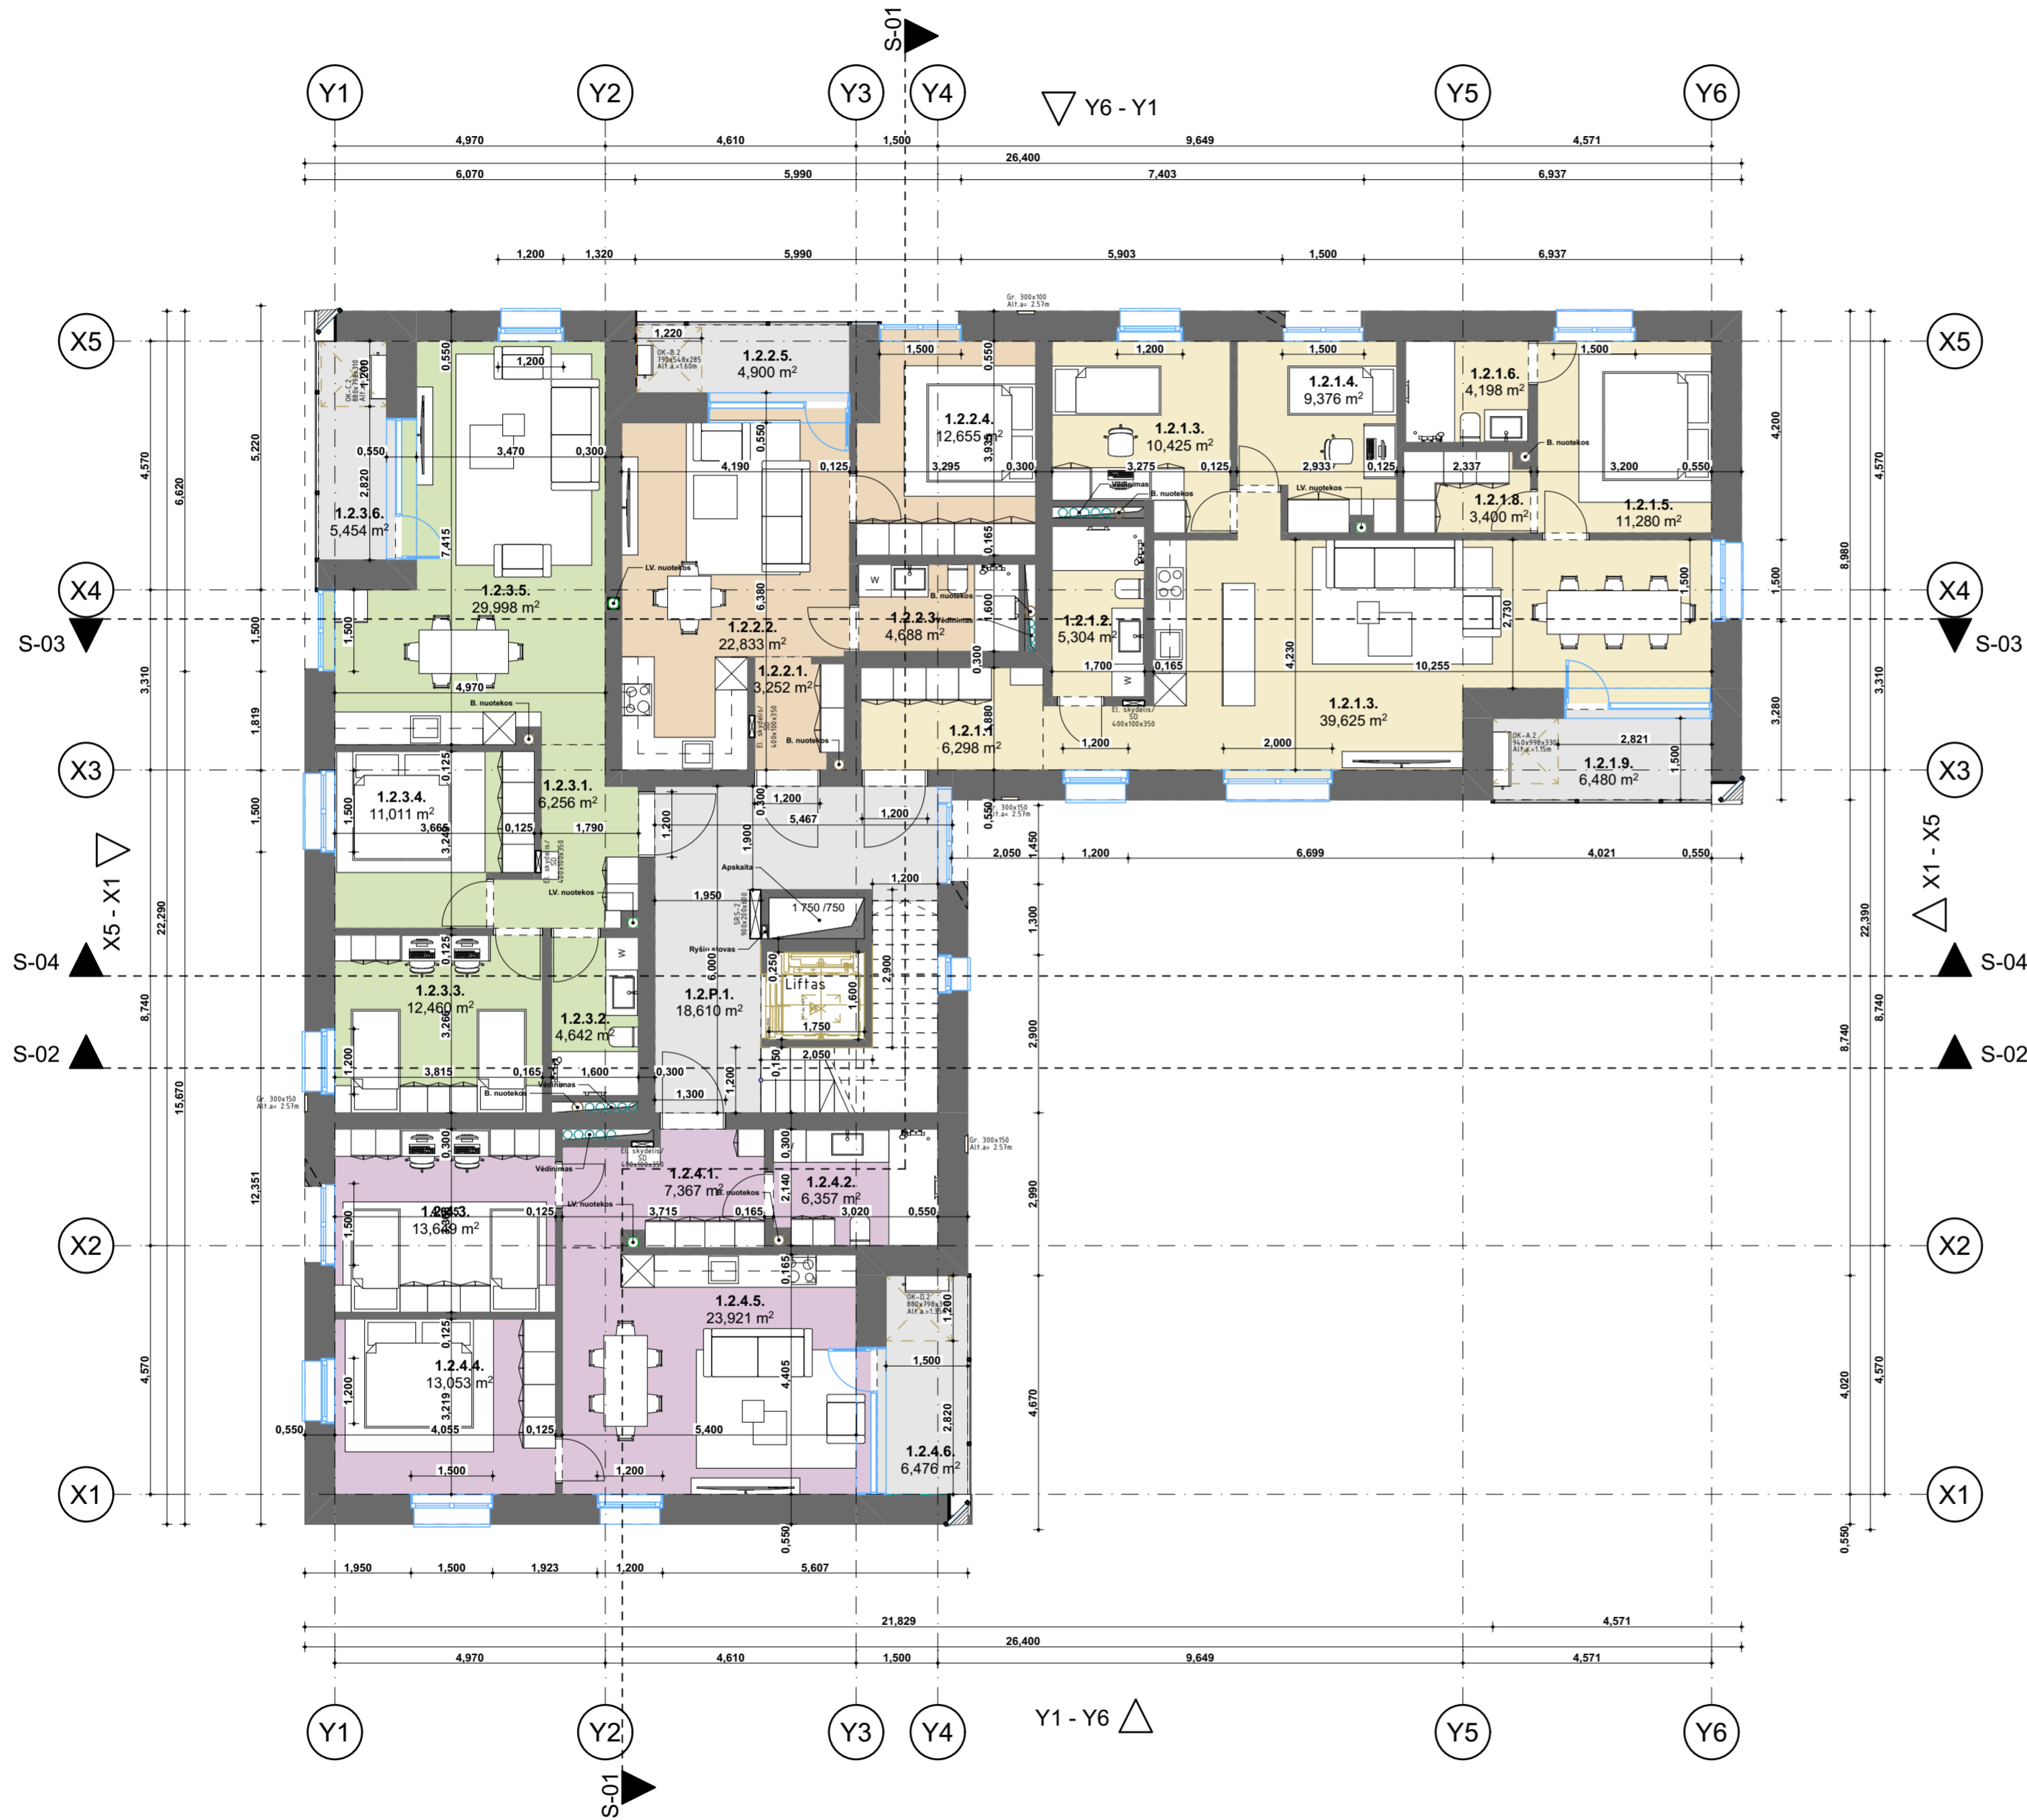

Daugiabutis Nr. 1, antro aukšto patalpų eksplikacijos lentelė


Nr.	Patalpa	Plotas
Pagalbinės patalpos		
1.2.P.1.	Laiptinė	18,61
		18,61 m²
Butas Nr. 1		
1.2.1.1.	Holas	6,30
1.2.1.2.	San. m.	5,30
1.2.1.3.	Miegamasis	10,43
1.2.1.3.	Svetainė/ virtuvė/ valgomasis	40,69
1.2.1.4.	Miegamasis	9,38
1.2.1.5.	Miegamasis	11,28
1.2.1.6.	San. m.	4,20
1.2.1.8.	Spinta	3,40
1.2.1.9.	Lodžija	6,48
		97,46 m²
Butas Nr. 2		
1.2.2.1.	Holas	3,25
1.2.2.2.	Svetainė/ virtuvė/ valgomasis	23,54
1.2.2.3.	San. m.	4,69
1.2.2.4.	Miegamasis	12,65
1.2.2.5.	Lodžija	5,33
		49,46 m²
Butas Nr. 3		
1.2.3.1.	Holas	6,26
1.2.3.2.	San. m.	4,64
1.2.3.3.	Vaikų kamb.	12,46
1.2.3.4.	Miegamasis	11,01
1.2.3.5.	Svetainė/ virtuvė/ valgomasis	31,03
1.2.3.6.	Lodžija	5,45
		70,85 m²
Butas Nr. 4		
1.2.4.1.	Holas	7,37
1.2.4.2.	San. m.	6,36
1.2.4.3.	Vaikų kamb.	13,65
1.2.4.4.	Miegamasis	13,05
1.2.4.5.	Svetainė/ virtuvė/ valgomasis	24,65
1.2.4.6.	Lodžija	6,48
		71,56 m²
Bendras plotas		307,94 m²

0	2025-08-28	Projektiniai siūlymai		
Laida	Išleidimo data	Laidos statusas, keitimo priežastis (jei taikoma)		
Kval. patv. dok. nr.		UAB "RA STUDIJIA" IMONĖS KODAS 135821965 Taikos pr. 21B, 50210 Kaunas, tel. 8-687-57772	Statinio projekto pavadinimas Keturių daugiabučių gyvenamųjų namų (daugiabučių pastatų paskirties grupės), Jazminų g. 20, Alytaus mieste, statybos projektas	
A1328	PV	Rimas Adomaitis	Statinio numeris ir pavadinimas. Dokumento pavadinimas	Laida
A1328	PDV	Rimas Adomaitis	Daugiabučio Nr. 1, 2 aukšto planas, M1:100	0
A1328	ARCH.	Rimas Adomaitis		
LT	Statytojas ir (arba) užsakovas	UAB "Velaura" Sūduvos g. 9, LT-62125, Alytus	Dokumento žymuo	Lapas Lapu
			2025.AS-08-PP-SA.B 02	1 1

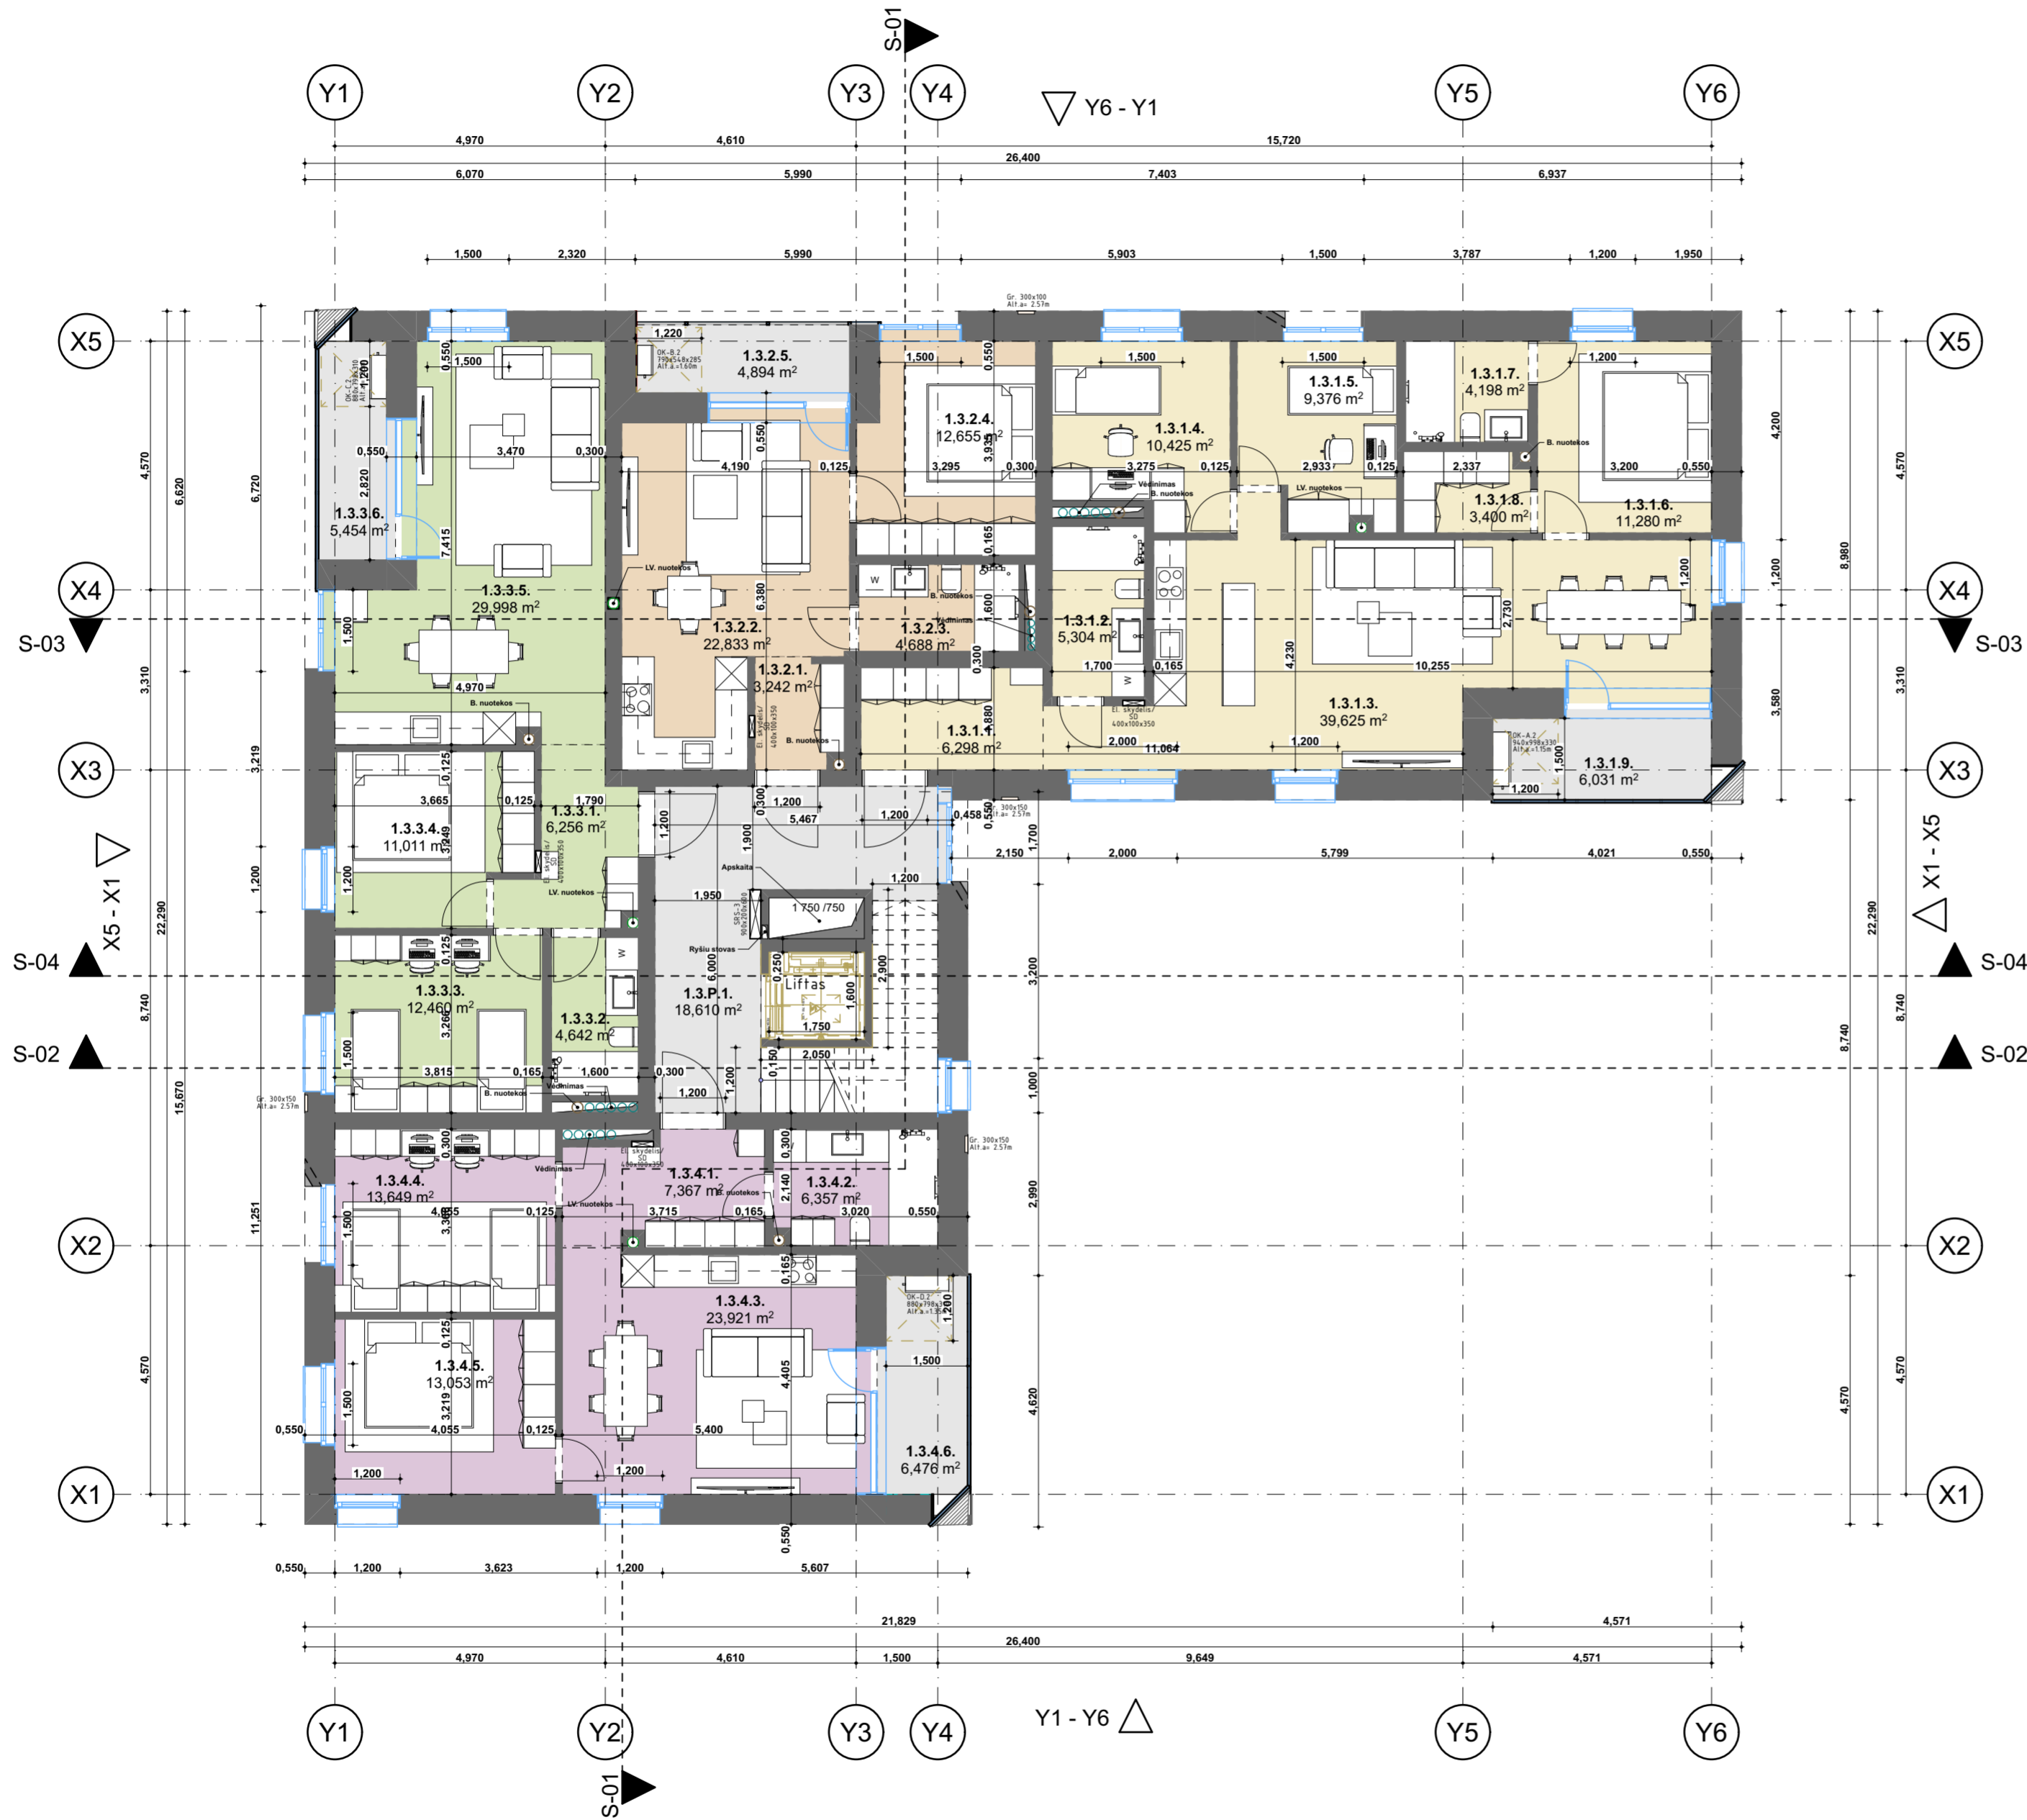

Daugiabutis Nr. 1, trečio aukšto patalpų eksplikacijos lentelė

Nr.	Patalpa	Plotas
Pagalbinės patalpos		
1.3.P.1.	Laiptinė	18,61
		18,61 m²
Butas Nr. 1		
1.3.1.1.	Holas	6,30
1.3.1.2.	San. m.	5,30
1.3.1.3.	Svetainė/ virtuvė/ valgomasis	40,69
1.3.1.4.	Miegamasis	10,43
1.3.1.5.	Miegamasis	9,38
1.3.1.6.	Miegamasis	11,28
1.3.1.7.	San. m.	4,20
1.3.1.8.	Spinta	3,40
1.3.1.9.	Lodžija	6,48
		97,46 m²
Butas Nr. 2		
1.3.2.1.	Holas	3,24
1.3.2.2.	Svetainė/ virtuvė/ valgomasis	23,54
1.3.2.3.	San. m.	4,69
1.3.2.4.	Miegamasis	12,65
1.3.2.5.	Lodžija	5,32
		49,44 m²
Butas Nr. 3		
1.3.3.1.	Holas	6,26
1.3.3.2.	San. m.	4,64
1.3.3.3.	Vaikų kamb.	12,46
1.3.3.4.	Miegamasis	11,01
1.3.3.5.	Svetainė/ virtuvė/ valgomasis	31,03
1.3.3.6.	Lodžija	5,45
		70,85 m²
Butas Nr. 4		
1.3.4.1.	Holas	7,37
1.3.4.2.	San. m.	6,36
1.3.4.3.	Svetainė/ virtuvė/ valgomasis	24,65
1.3.4.4.	Vaikų kamb.	13,65
1.3.4.5.	Miegamasis	13,05
1.3.4.6.	Lodžija	6,48
		71,56 m²
Bendras plotas		307,92 m²


0	2025-08-28	Projektiniai siūlymai	
Laida	Išleidimo data	Laidos statusas, keitimo priežastis (jei taikoma)	
Kval. patv. dok. nr.	 UAB "RA STUDIJIA" IMONĖS KODAS 135821965 Taikos pr. 21B, 50210 Kaunas, tel. 8-687-57772	Statinio projekto pavadinimas	Keturių daugiabučių gyvenamųjų namų (daugiabučių pastatų paskirties grupės), Jazminų g. 20, Alytaus mieste, statybos projektas
A1328	PV	Rimas Adomaitis	Statinio numeris ir pavadinimas. Dokumento pavadinimas
A1328	PDV	Rimas Adomaitis	Daugiabučio Nr. 1, 3 aukšto planas, M1:100
A1328	ARCH.	Rimas Adomaitis	
LT	Statytojas ir (arba) užsakovas	UAB "Velaura" Sūduvos g. 9, LT-62125, Alytus	Dokumento žymuo
			2025.AS-08-PP-SA.B 03
			Lapas
			Lapu
			1
			1



Daugiabutis Nr.1, ketvirto aukšto patalpų eksplicacijos lentelė


Nr.	Patalpa	Plotas
Pagalbinės patalpos		
1.4.P.1.	Laiptinė	18,61
		18,61 m²
Butas Nr. 1		
1.4.1.1.	Holas	6,27
1.4.1.2.	San. m.	5,30
1.4.1.3.	Svetainė/ virtuvė/ valgomasis	40,69
1.4.1.4.	Miegamasis	10,43
1.4.1.5.	Miegamasis	9,38
1.4.1.6.	Miegamasis	11,28
1.4.1.7.	San. m.	4,20
1.4.1.8.	Spinta	3,40
1.4.1.9.	Lodžija	6,48
		97,43 m²
Butas Nr. 2		
1.4.2.1.	Holas	3,25
1.4.2.2.	Svetainė/ virtuvė/ valgomasis	23,54
1.4.2.3.	San. m.	4,69
1.4.2.4.	Miegamasis	12,65
1.4.2.5.	Lodžija	5,32
		49,45 m²
Butas Nr. 3		
1.4.3.1.	Holas	6,26
1.4.3.2.	San. m.	4,64
1.4.3.3.	Vaikų kamb.	12,46
1.4.3.4.	Miegamasis	11,01
1.4.3.5.	Svetainė/ virtuvė/ valgomasis	31,03
1.4.3.6.	Lodžija	5,45
		70,85 m²
Butas Nr. 4		
1.4.4.1.	Holas	7,37
1.4.4.2.	San. m.	6,36
1.4.4.3.	Svetainė/ virtuvė/ valgomasis	24,65
1.4.4.4.	Vaikų kamb.	13,65
1.4.4.5.	Miegamasis	13,05
1.4.4.6.	Lodžija	6,48
		71,56 m²
Bendras plotas		307,90 m²


0	2025-08-28	Projektiniai siūlymai		
Laida	Išleidimo data	Laidos statusas, keitimo priežastis (jei taikoma)		
Kval. patv. dok. nr.		UAB "RA STUDIJA" IMONĖS KODAS 135821965 Taikos pr. 21B, 50210 Kaunas, tel. 8-687-57772	Statinio projekto pavadinimas Keturių daugiabučių gyvenamųjų namų (daugiabučių pastatų paskirties grupės), Jazminų g. 20, Alytaus mieste, statybos projektas	
A1328	PV	Rimas Adomaitis	Statinio numeris ir pavadinimas. Dokumento pavadinimas	Laida
A1328	PDV	Rimas Adomaitis	Daugiabučio Nr. 1, 4 aukšto planas, M1:100	0
A1328	ARCH.	Rimas Adomaitis		
LT	Statytojas ir (arba) užsakovas UAB "Velaura" Sūduvos g. 9, LT-62125, Alytus	Dokumento žymuo 2025.AS-08-PP-SAB 04	Lapas	Lapu
			1	1

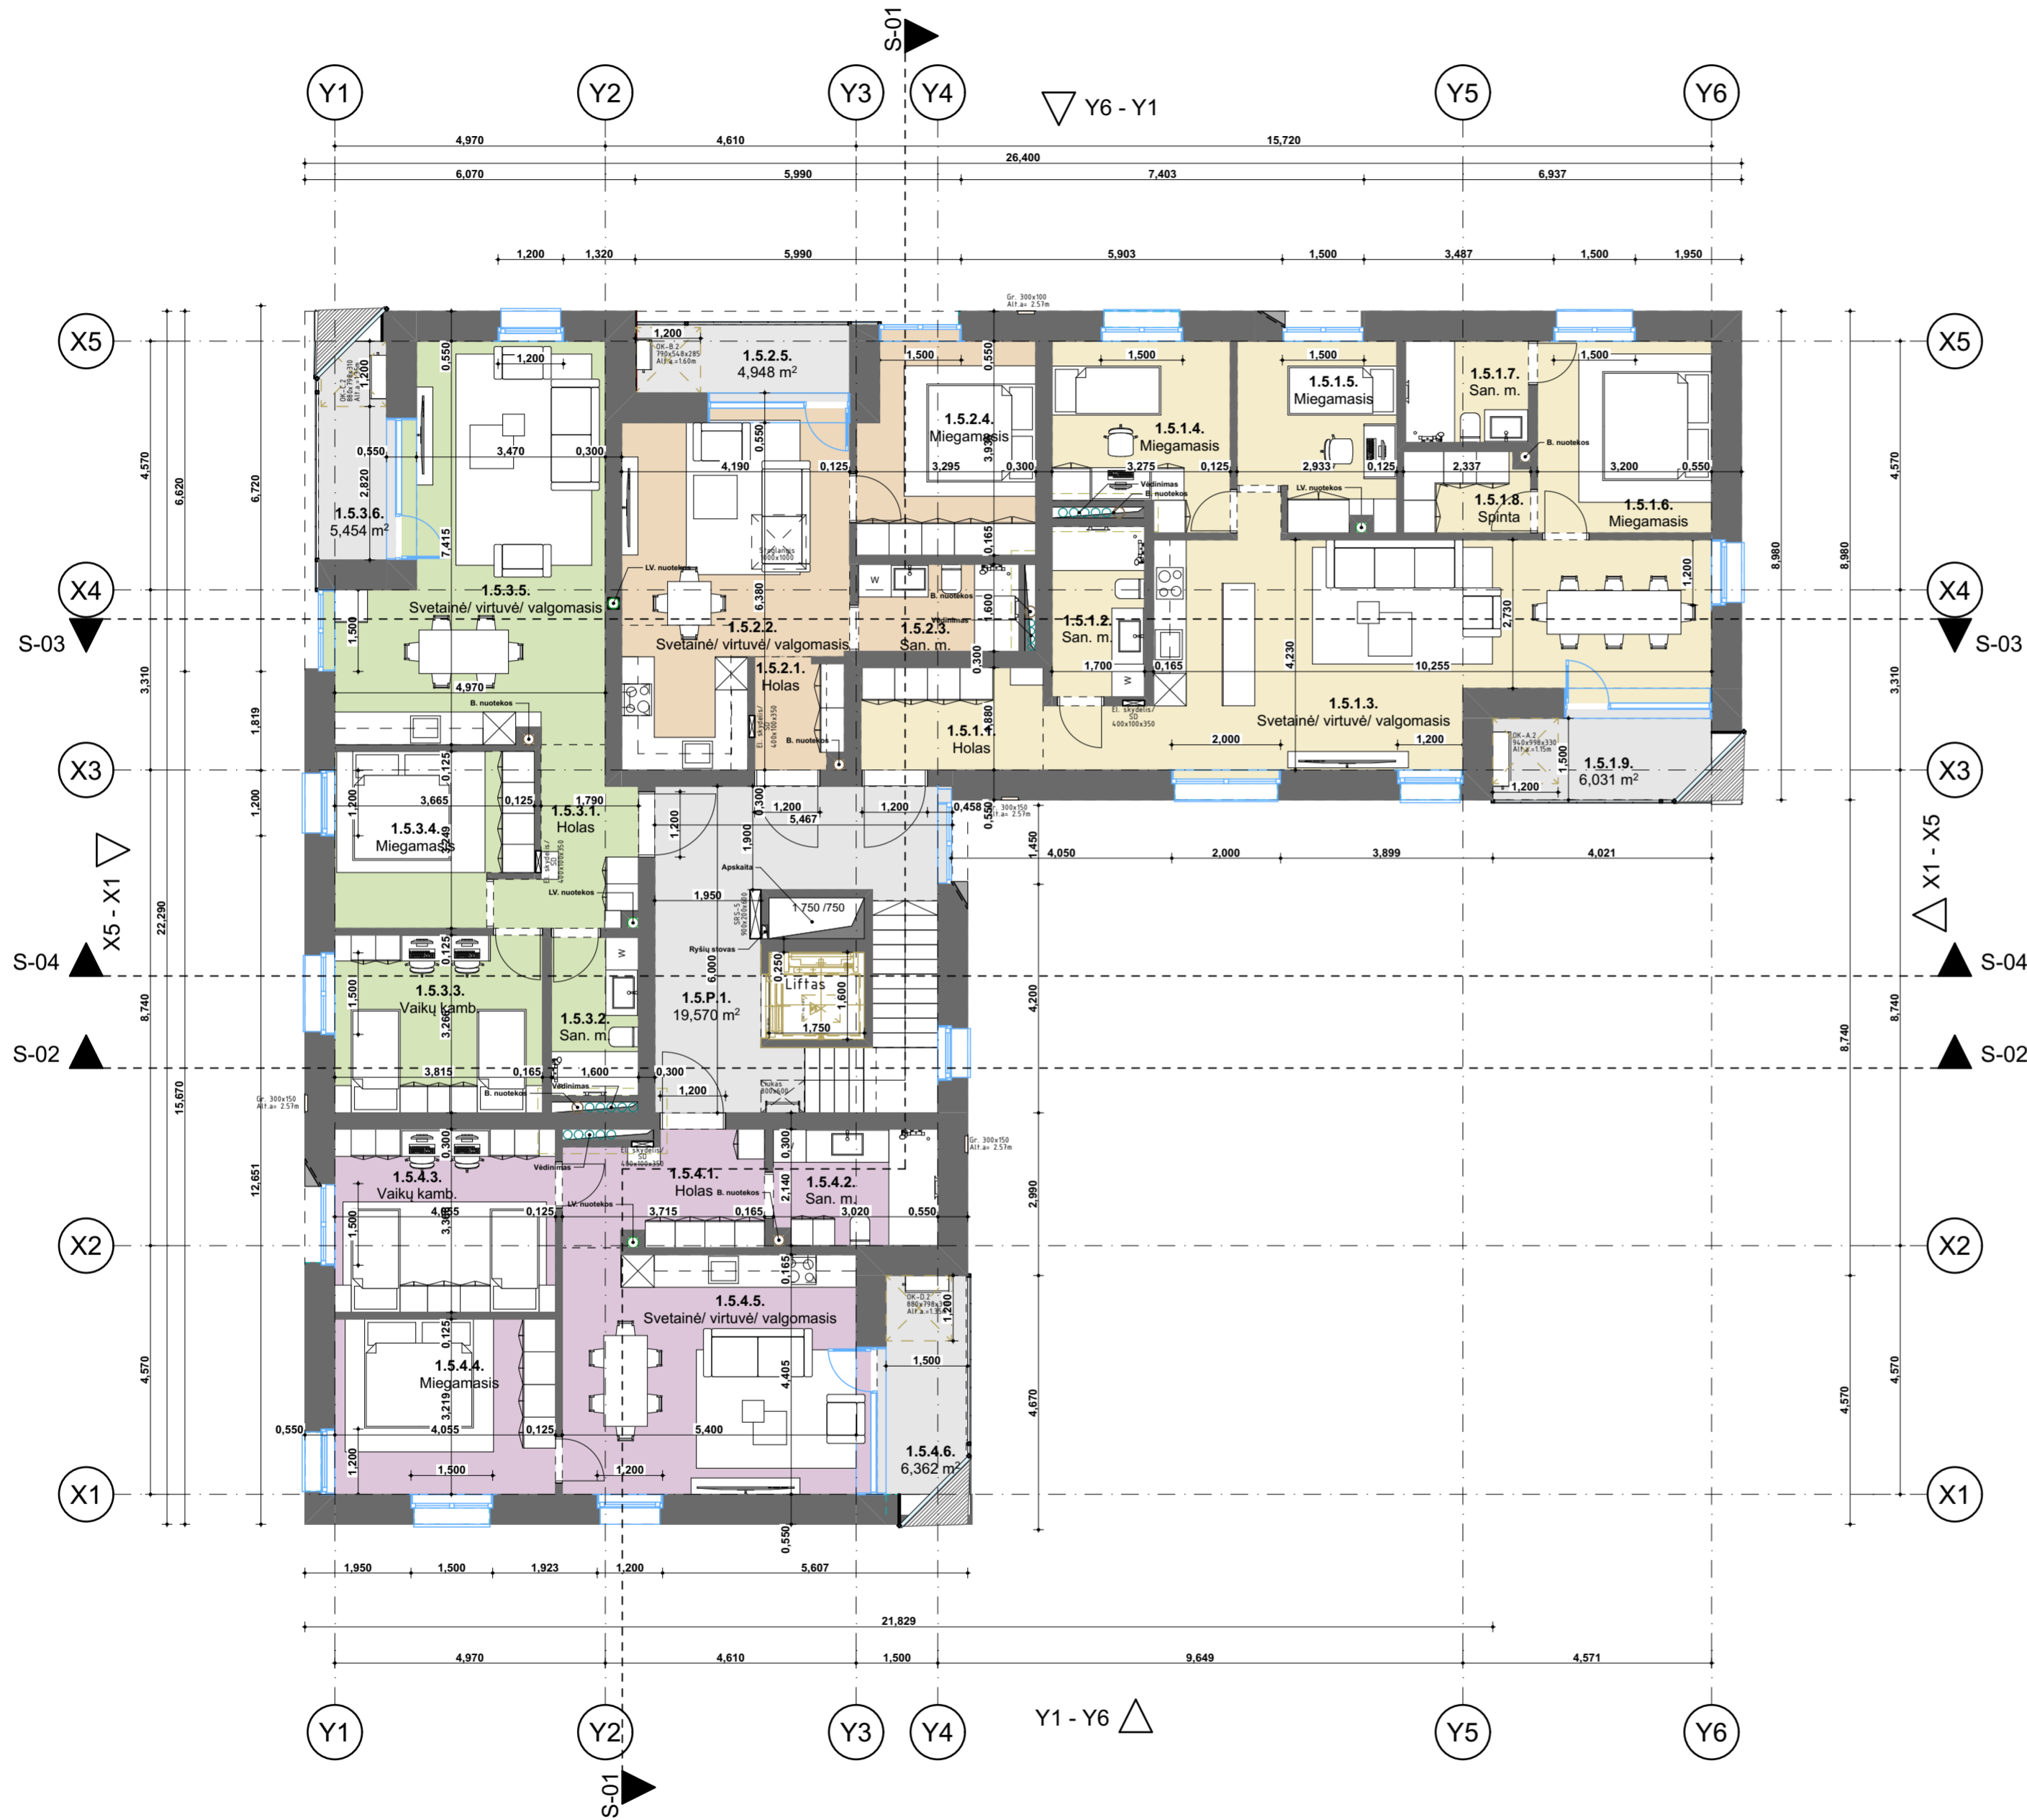


Daugiabutis Nr. 1, penkto aukšto patalpų eksplikacijos lentelė


Nr.	Patalpa	Plotas
Pagalbinės patalpos		
1.5.P.1.	Laiptinė	19,57
		19,57 m²
Butas Nr. 1		
1.5.1.1.	Holas	6,30
1.5.1.2.	San. m.	5,30
1.5.1.3.	Svetainė/ virtuvė/ valgomasis	40,69
1.5.1.4.	Miegamasis	10,43
1.5.1.5.	Miegamasis	9,38
1.5.1.6.	Miegamasis	11,28
1.5.1.7.	San. m.	4,20
1.5.1.8.	Spinta	3,40
1.5.1.9.	Lodžija	6,48
		97,46 m²
Butas Nr. 2		
1.5.2.1.	Holas	3,25
1.5.2.2.	Svetainė/ virtuvė/ valgomasis	23,54
1.5.2.3.	San. m.	4,69
1.5.2.4.	Miegamasis	12,65
1.5.2.5.	Balkonas	5,38
		49,51 m²
Butas Nr. 3		
1.5.3.1.	Holas	6,26
1.5.3.2.	San. m.	4,64
1.5.3.3.	Vaikų kamb.	12,46
1.5.3.4.	Miegamasis	11,01
1.5.3.5.	Svetainė/ virtuvė/ valgomasis	30,88
1.5.3.6.	Lodžija	5,45
		70,70 m²
Butas Nr. 4		
1.5.4.1.	Holas	7,37
1.5.4.2.	San. m.	6,36
1.5.4.3.	Vaikų kamb.	13,65
1.5.4.4.	Miegamasis	13,05
1.5.4.5.	Svetainė/ virtuvė/ valgomasis	24,65
1.5.4.6.	Lodžija	6,36
		71,44 m²
Bendras plotas		308,68 m²


0	2025-08-28	Projektiniai siūlymai		
Laida	Išleidimo data	Laidos statusas, keitimo priežastis (jei taikoma)		
Kval. patv. dok. nr.		UAB "RA STUDIJIA" IMONĖS KODAS 135821965 Taikos pr. 21B, 50210 Kaunas, tel. 8-687-57772	Statinio projekto pavadinimas Keturių daugiabučių gyvenamųjų namų (daugiabučių pastatų paskirties grupės), Jazminų g. 20, Alytaus mieste, statybos projektas	
A1328	PV	Rimas Adomaitis	Statinio numeris ir pavadinimas. Dokumento pavadinimas	Laida
A1328	PDV	Rimas Adomaitis	Daugiabučio Nr. 1, 5 aukšto planas, M1:100	0
A1328	ARCH.	Rimas Adomaitis		
LT	Statytojas ir (arba) užsakovas UAB "Velaura" Sūduvos g. 9, LT-62125, Alytus	Dokumento žymuo 2025.AS-08-PP-SA.B 05	Lapas	Lapu
			1	1

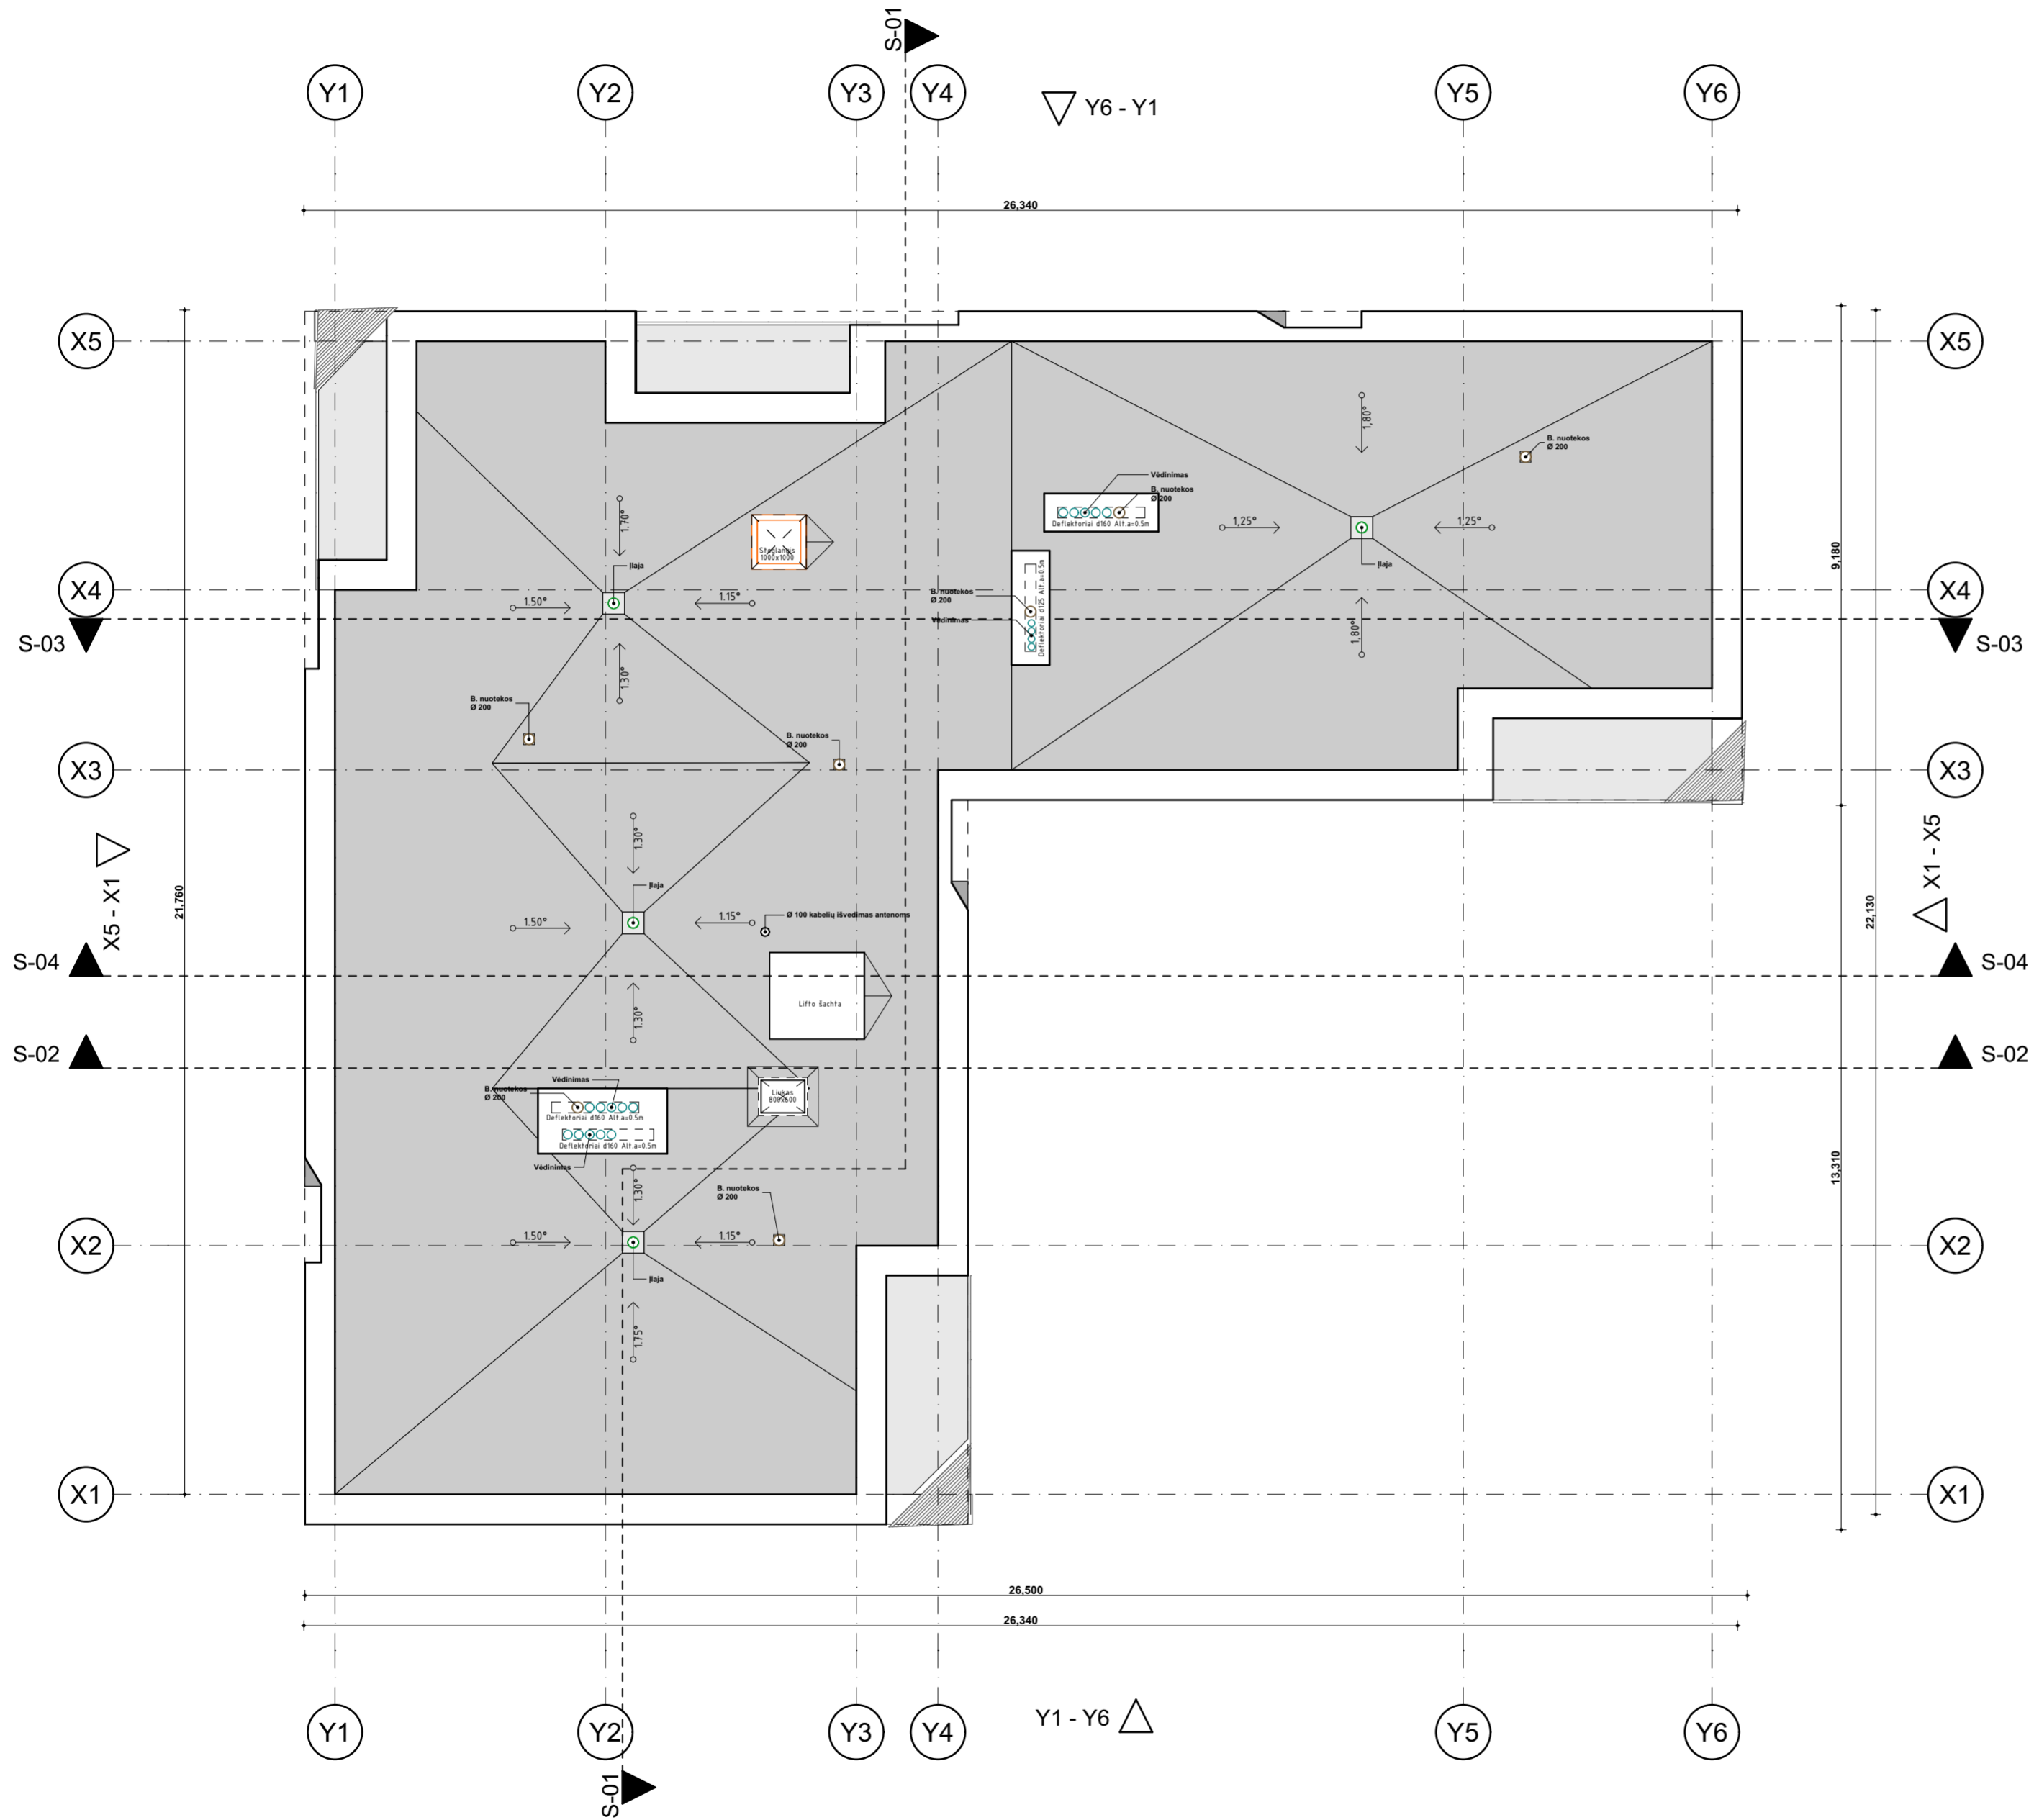
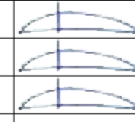



0	2025-08-28	Projektiniai siūlymai		
Laida	Išleidimo data	Laidos statusas, keitimo priežastis (jei taikoma)		
Kval. patv. dok. nr.	UAB "RA STUDIJĄ" IMONĖS KODAS 135821965 Taikos pr. 21B, 50210 Kaunas, tel. 8-687-57772	Statinio projekto pavadinimas	Keturių daugiabučių gyvenamųjų namų (daugiabučių pastatų paskirties grupės), Jazminų g. 20, Alytaus mieste, statybos projektas	
A1328	PV	Rimas Adomaitis		Statinio numeris ir pavadinimas. Dokumento pavadinimas
A1328	PDV	Rimas Adomaitis		Daugiabučio Nr. 1, Stogo planas, M1:100
A1328	ARCH.	Rimas Adomaitis		
LT	Statytojas ir (arba) užsakovas	UAB "Velaura" Sūduvos g. 9, LT-62125, Alytus	Dokumento žymuo	2025.AS-08-PP-SA.B 06
			Lapas	Lapu
			1	1

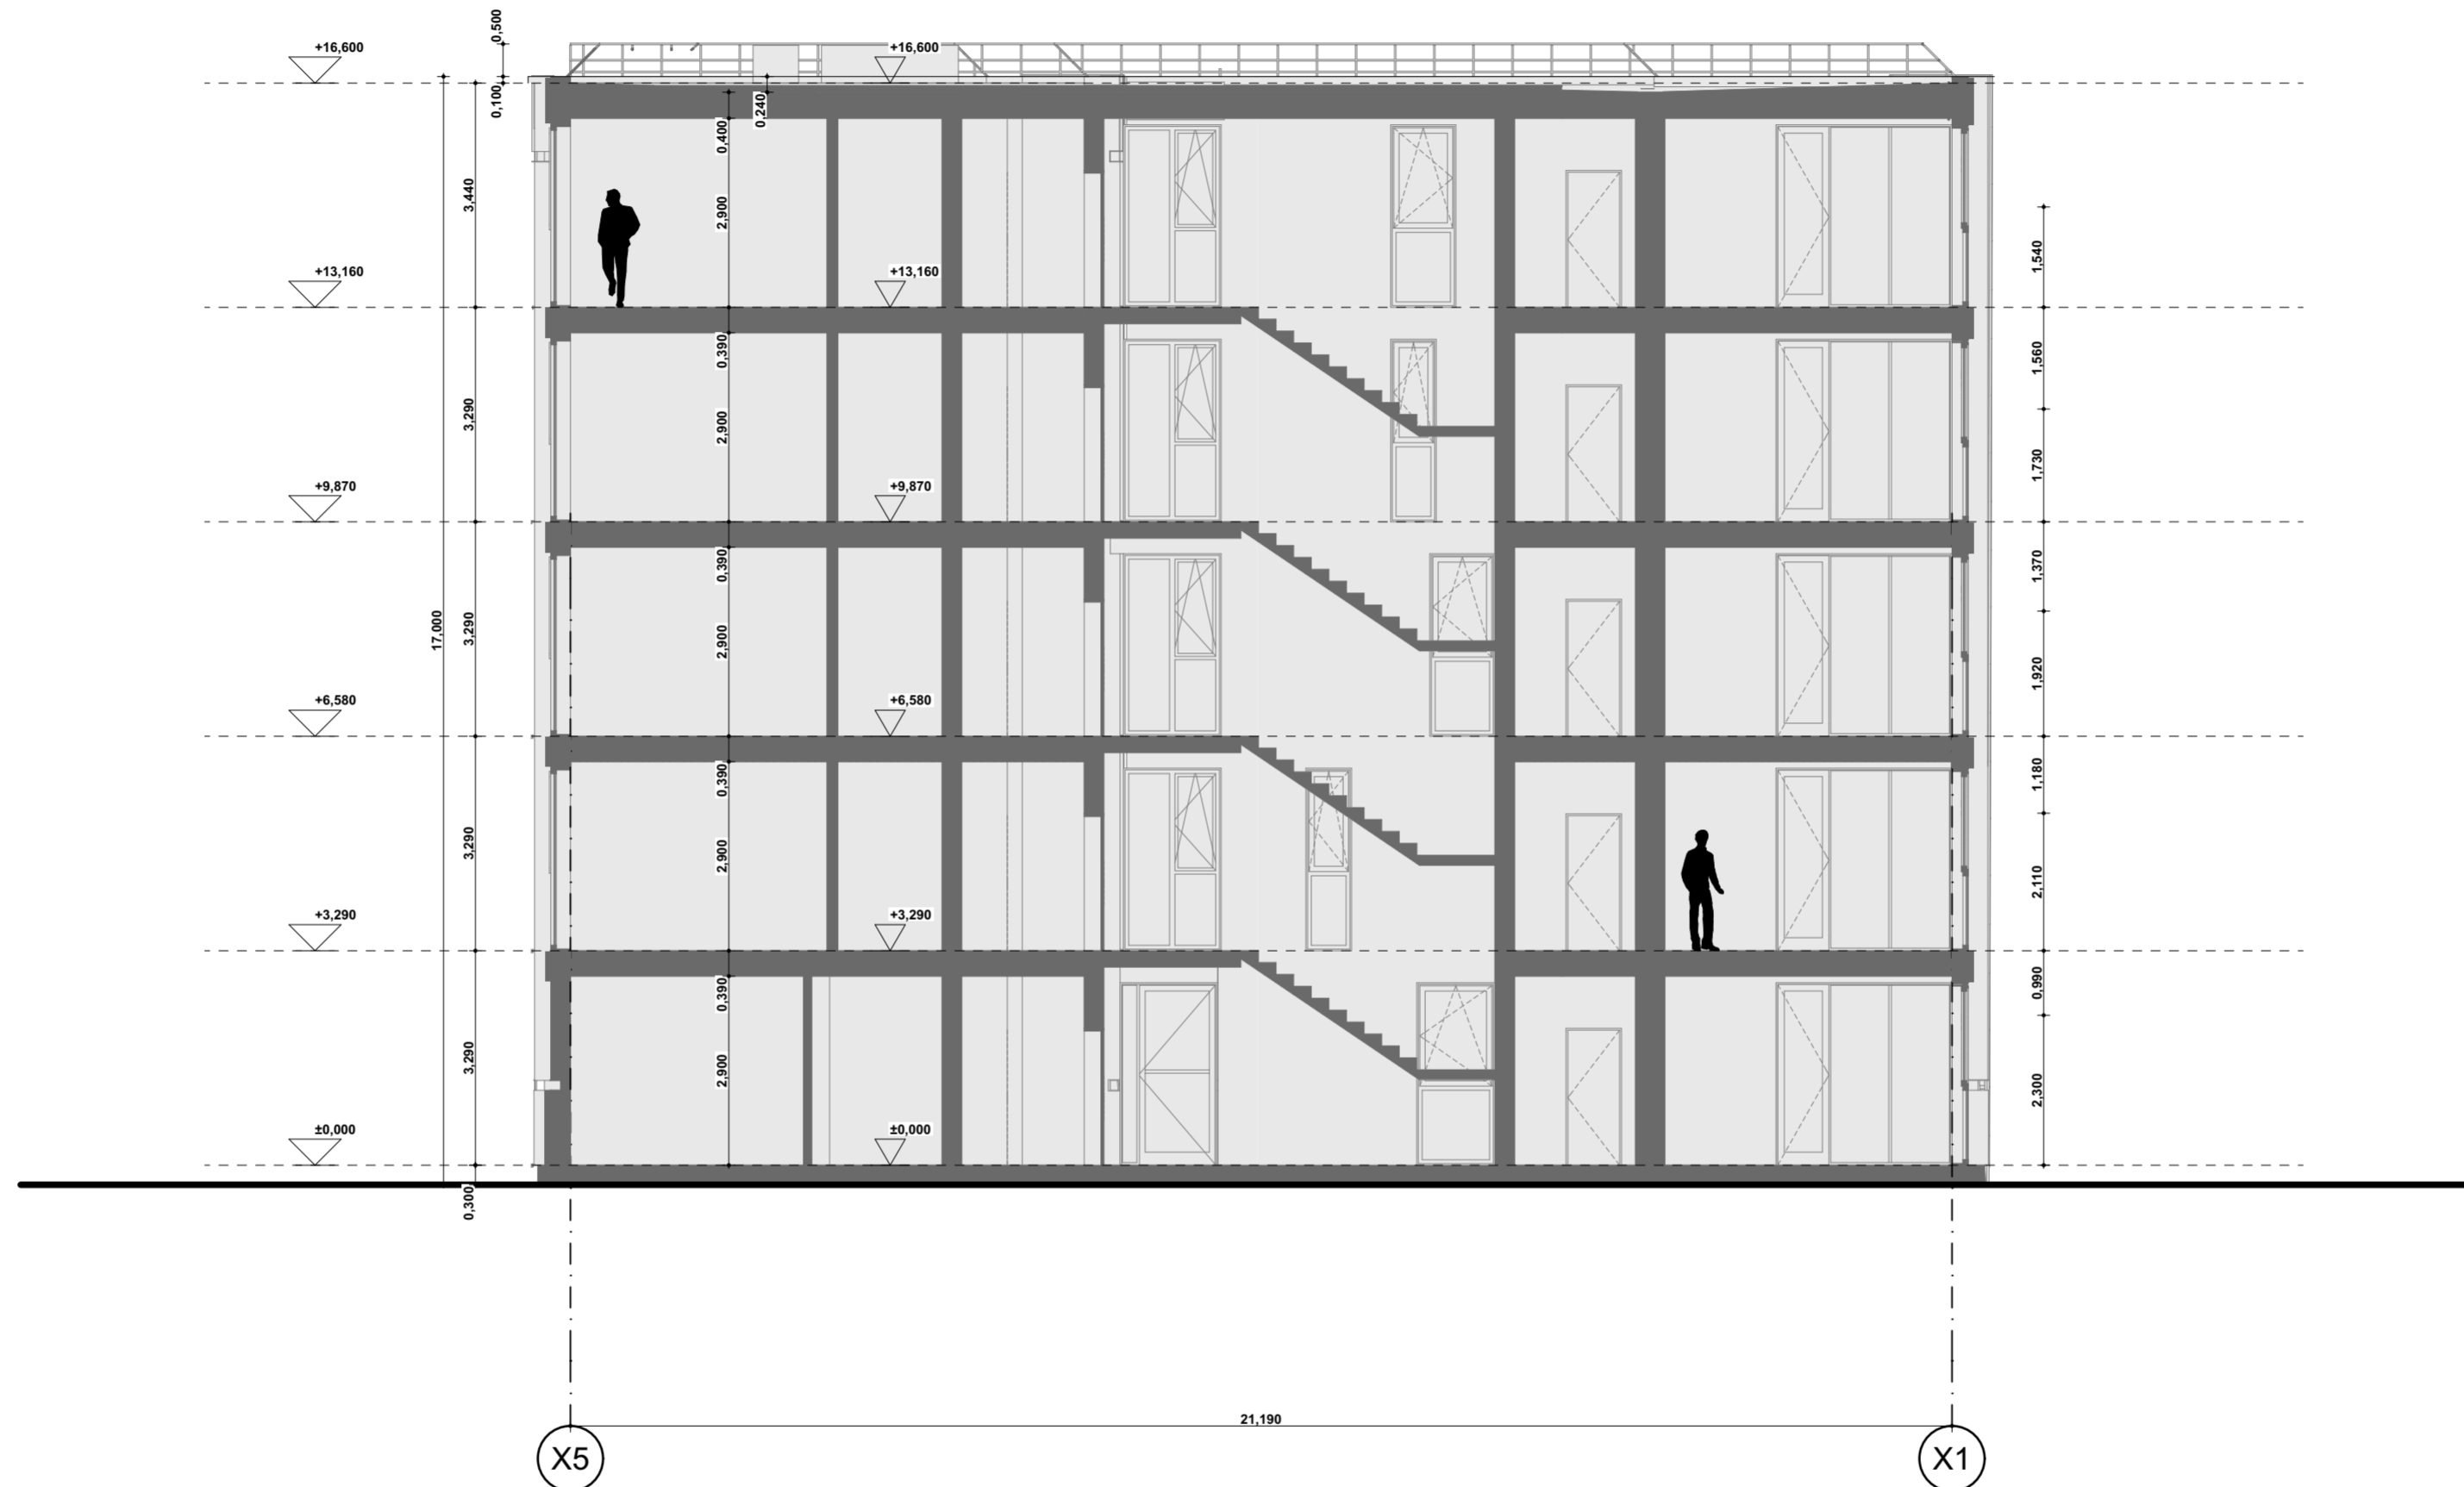


0	2025-08-28	Projektiniai siūlymai	
Laida	Išleidimo data	Laidos statusas, keitimo priežastis (jei taikoma)	
Kval. patv. dok. nr.		UAB "RA STUDIJIA" IMONĖS KODAS 135821965 Taikos pr. 21B, 50210 Kaunas, tel. 8-687-57772	Statinio projekto pavadinimas Keturių daugiabučių gyvenamųjų namų (daugiabučių pastatų paskirties grupės), Jazminų g. 20, Alytus mieste, statybos projektas
A1328	PV	Rimas Adomaitis	Statinio numeris ir pavadinimas. Dokumentų pavadinimas
A1328	PDV	Rimas Adomaitis	Daugiabučio Nr. 1, Pjūvis S - 01, M 1:100
A1328	ARCH.	Rimas Adomaitis	
LT	Statytojas ir (arba) užsakovas	UAB "Velaura" Sūduvos g. 9, LT-62125, Alytus	Dokumento žymuo
			2025.AS-08-PP-SA.B 07
			Lapas
			Lapu
			1
			1

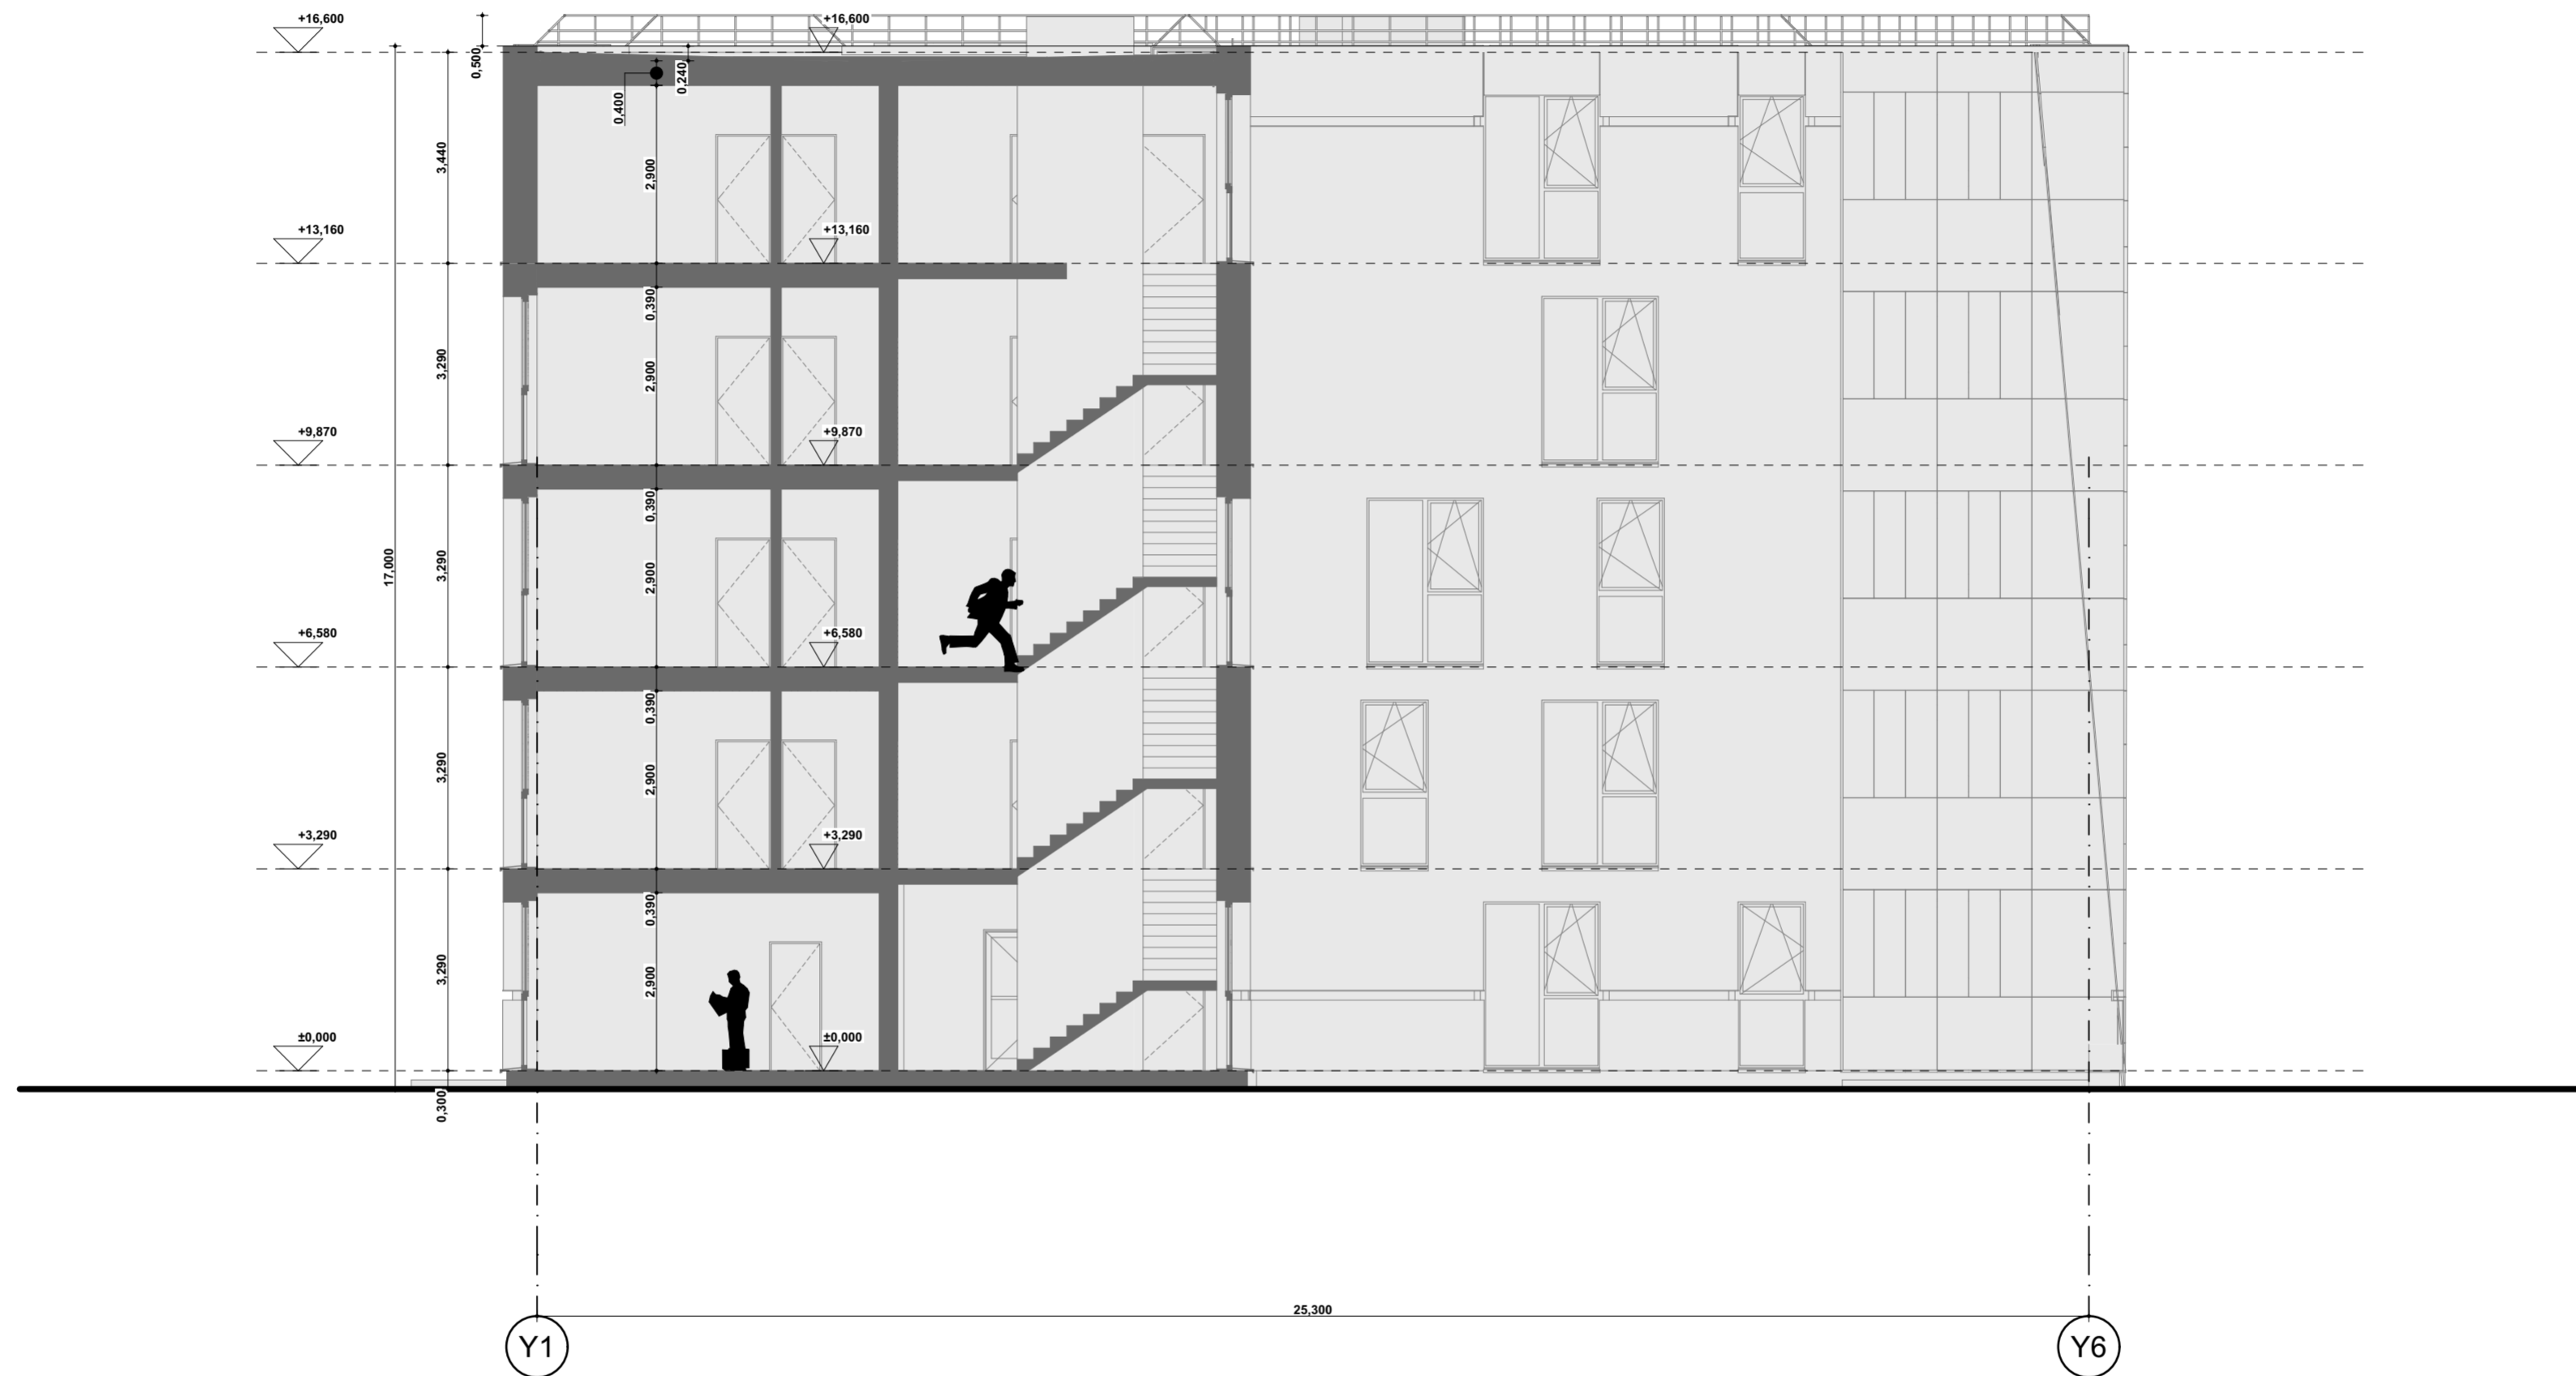

0	2025-08-28	Projektiniai siūlymai	
Laida	Išleidimo data	Laidos statusas, keitimo priežastis (jei taikoma)	
Kval. patv. dok. nr.		UAB "RA STUDIJIA" IMONĖS KODAS 135821965 Taikos pr. 21B, 50210 Kaunas, tel. 8-687-57772	Statinio projekto pavadinimas Keturių daugiabučių gyvenamųjų namų (daugiabučių pastatų paskirties grupės), Jazminų g. 20, Alytaus mieste, statybos projektas
A1328	PV	Rimas Adomaitis	
A1328	PDV	Rimas Adomaitis	
A1328	ARCH.	Rimas Adomaitis	
Statinio numeris ir pavadinimas. Dokumento pavadinimas			Laida
Daugiabučio Nr. 1, Pjūvis S - 02, M 1:100			0
LT	Statytojas ir (arba) užsakovas	Dokumento žymuo	
	UAB "Velaura" Sūduvos g. 9, LT-62125, Alytus	2025.AS-08-PP-SA.B 08	Lapas
			Lapu
			1
			1

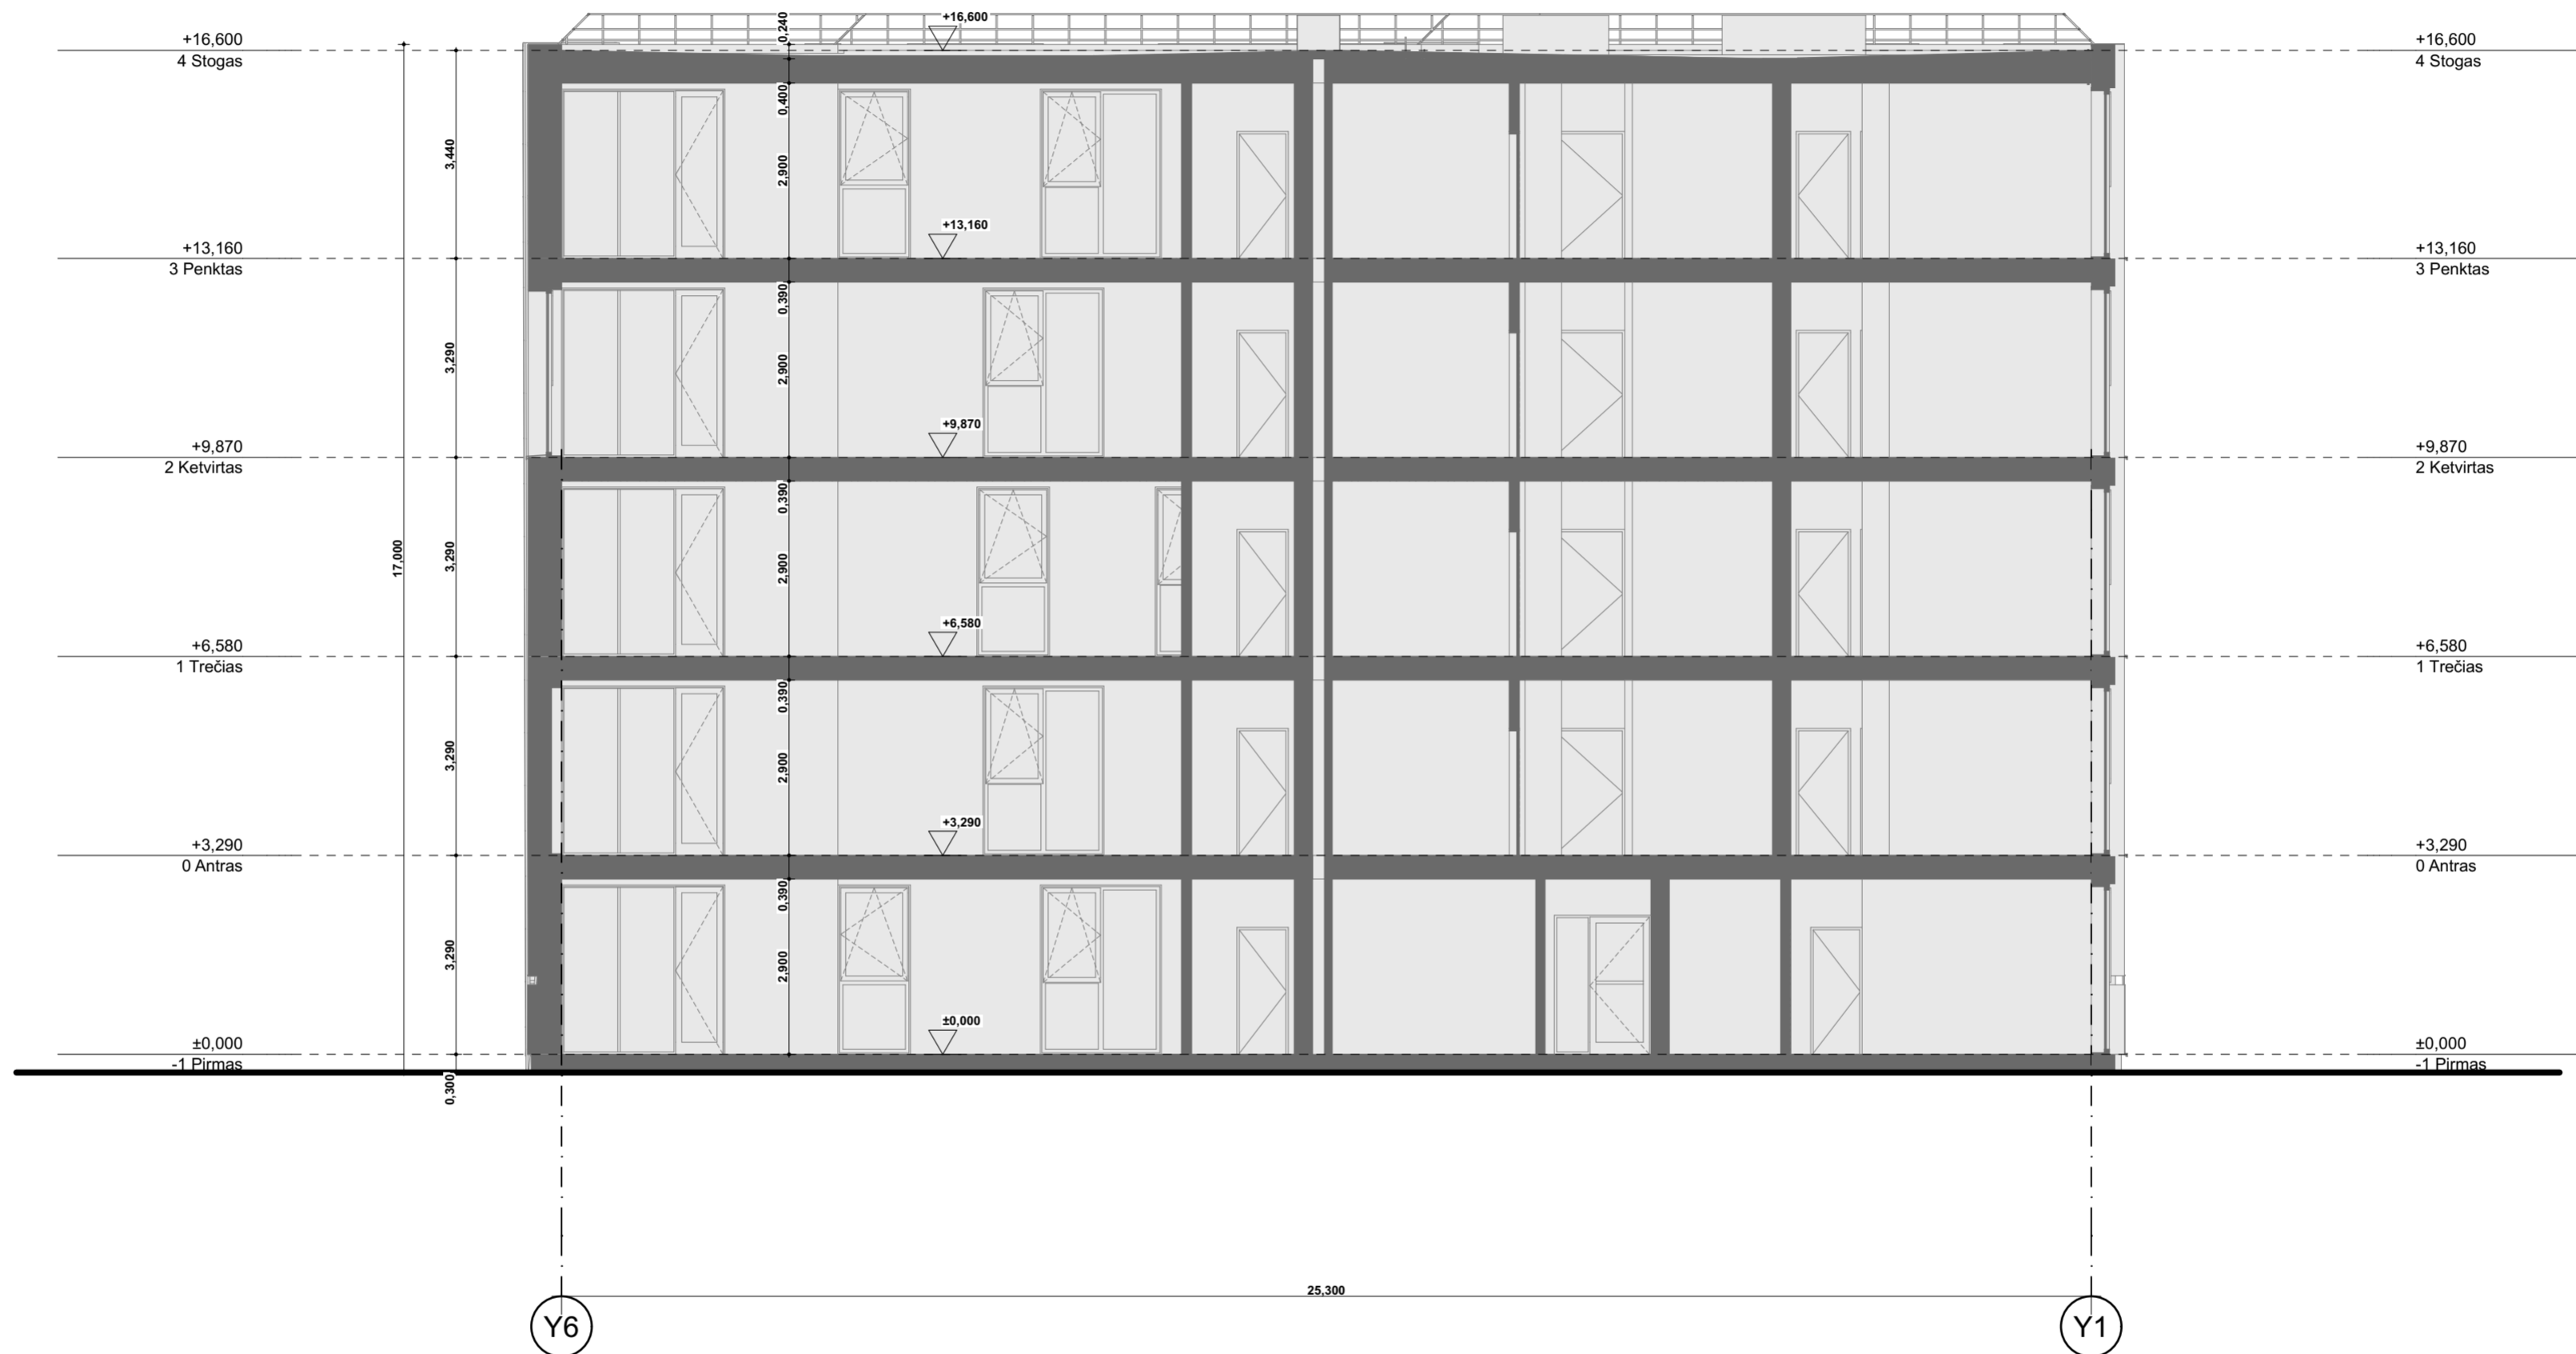


0	2025-08-28	Projektiniai siūlymai		
Laida	Išleidimo data	Laidos statusas, keitimo priežastis (jei taikoma)		
Kval. patv. dok. nr.		UAB "RA STUDIJIA" IMONĖS KODAS 135821965 Taikos pr. 21B, 50210 Kaunas, tel. 8-687-57772	Statinio projekto pavadinimas Keturių daugiabučių gyvenamųjų namų (daugiabučių pastatų paskirties grupės), Jazminų g. 20, Alytaus mieste, statybos projektas	
A1328	PV	Rimas Adomaitis	Statinio numeris ir pavadinimas. Dokumento pavadinimas Daugiabučio Nr. 1, Pjūvis S - 03, M 1:100	
A1328	PDV	Rimas Adomaitis		
A1328	ARCH.	Rimas Adomaitis		
LT	Statytojas ir (arba) užsakovas UAB "Velaura" Sūduvos g. 9, LT-62125, Alytus	Dokumento žymuo 2025.AS-08-PP-SA.B 09	Lapas 1	Lapu 1



Fasado medžiagų sutartinis žymėjimas


- Pilkas tinkas
- Rudos spalvos fasadinis tinkas
- Tamsiai pilkos spalvos cokolio tinkas
- Stiklas


0	2025-08-28	Projektiniai siūlymai		
Laida	Išleidimo data	Laidos statusas, keitimo priežastis (jei taikoma)		
Kval. patv. dok. nr.		UAB "RA STUDIJIA" IMONĖS KODAS 135821965 Taikos pr. 21B, 50210 Kaunas, tel. 8-687-57772	Statinio projekto pavadinimas Keturių daugiabučių gyvenamųjų namų (daugiabučių pastatų paskirties grupės), Jazminų g. 20, Alytus mieste, statybos projektas	
A1328	PV	Rimas Adomaitis	Statinio numeris ir pavadinimas. Dokumento pavadinimas Daugiabučio Nr. 1, Fasadas Y1 - Y6, M 1:100	
A1328	PDV	Rimas Adomaitis		
A1328	ARCH.	Rimas Adomaitis		
LT	Statytojas ir (arba) užsakovas UAB "Velaura" Sūduvos g. 9, LT-62125, Alytus		Dokumento žymuo 2025.AS-08-PP-SA.B 10	
			Lapas	Lapu
			1	1



Fasado medžiagų sutartinis žymėjimas


- Pilkas tinkas
- Rudos spalvos fasadinis tinkas
- Tamsiai pilkos spalvos cokolio tinkas
- Stiklas

0	2025-08-28	Projektiniai siūlymai		
Laida	Išleidimo data	Laidos statusas, keitimo priežastis (jei taikoma)		
Kval. patv. dok. nr.		UAB "RA STUDIJIA" IMONĖS KODAS 135821965 Taikos pr. 21B, 50210 Kaunas, tel. 8-687-57772	Statinio projekto pavadinimas Keturių daugiabučių gyvenamųjų namų (daugiabučių pastatų paskirties grupės), Jazminų g. 20, Alytus mieste, statybos projektas	
A1328	PV	Rimas Adomaitis	Statinio numeris ir pavadinimas. Dokumento pavadinimas Daugiabučio Nr. 1, Fasadas Y6 - Y1, M 1:100	
A1328	PDV	Rimas Adomaitis		
A1328	ARCH.	Rimas Adomaitis		
LT	Statytojas ir (arba) užsakovas UAB "Velaura" Sūduvos g. 9, LT-62125, Alytus	Dokumento žymuo 2025.AS-08-PP-SA.B 11		
			Lapas	Lapu
			1	1

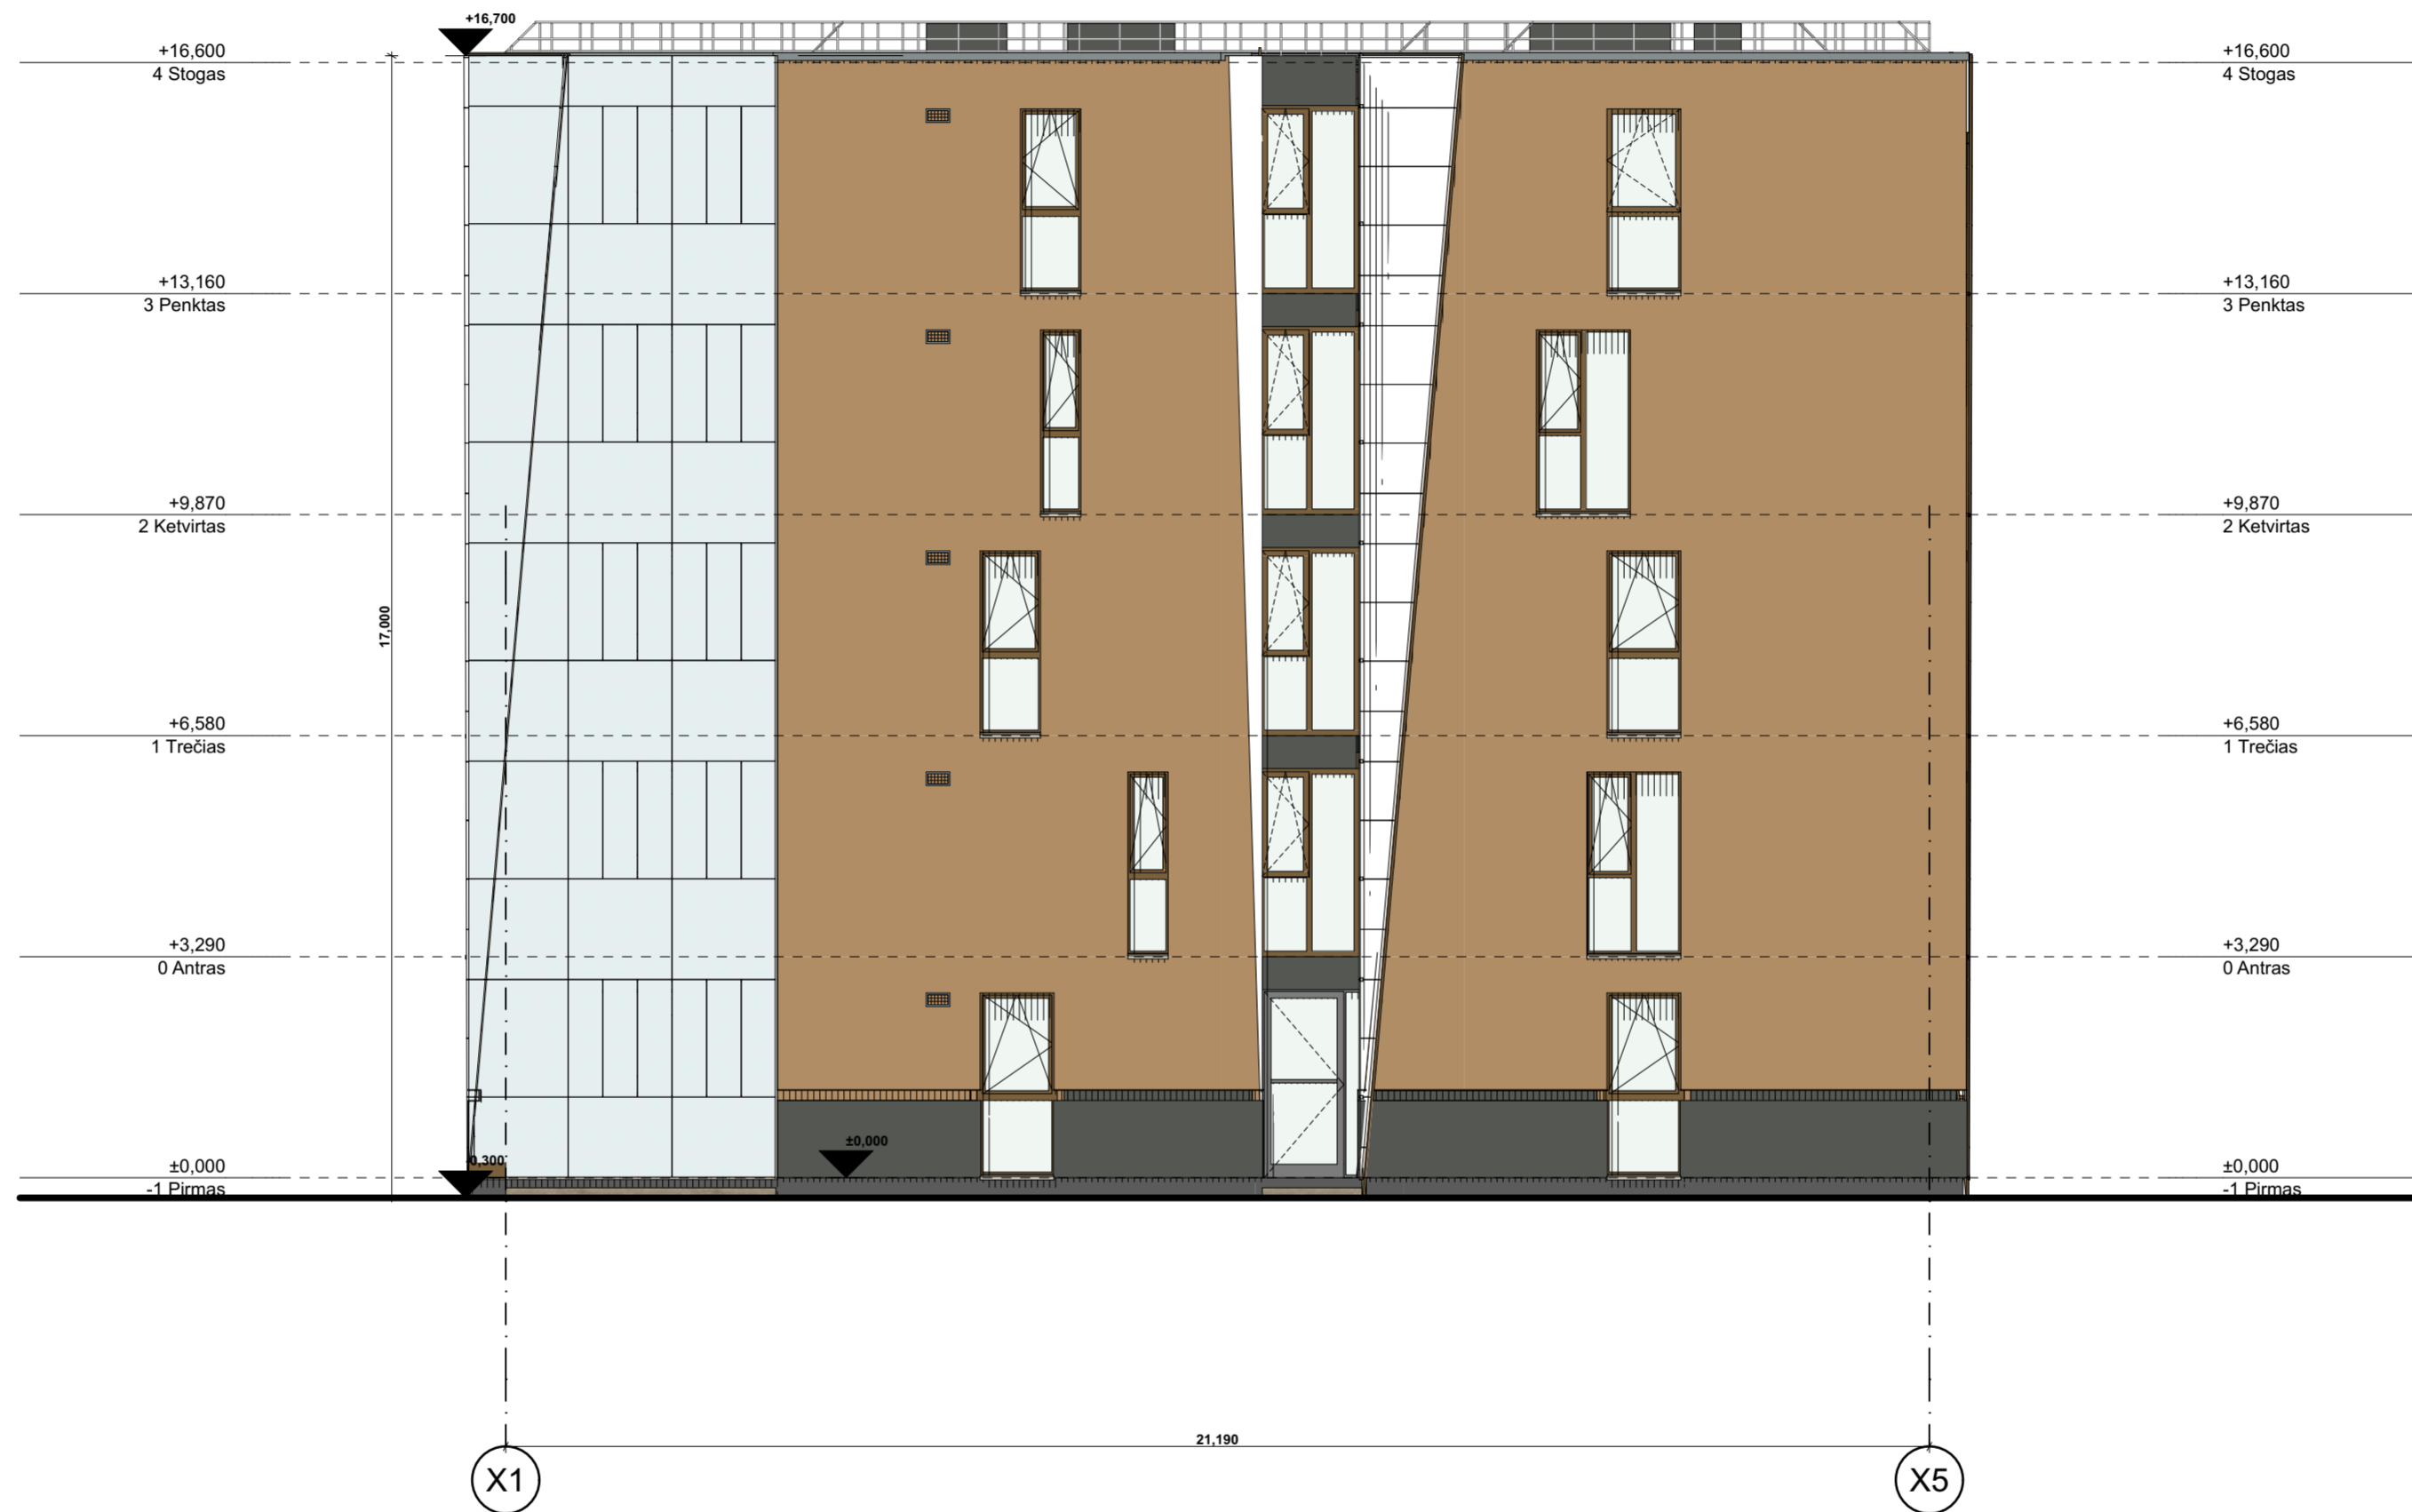

Fasado medžiagų sutartinis žymėjimas


- Pilkas tinkas
- Rudos spalvos fasadinis tinkas
- Tamsiai pilkos spalvos cokolio tinkas
- Stiklas


0	2025-08-28	Projektiniai siūlymai	
Laida	Išleidimo data	Laidos statusas, keitimo priežastis (jei taikoma)	
Kval. patv. dok. nr.		UAB "RA STUDIJIA" IMONĖS KODAS 135821965 Taikos pr. 21B, 50210 Kaunas, tel. 8-687-57772	Statinio projekto pavadinimas Keturių daugiabučių gyvenamųjų namų (daugiabučių pastatų paskirties grupės), Jazminų g. 20, Alytus mieste, statybos projektas
A1328	PV	Rimas Adomaitis	Statinio numeris ir pavadinimas. Dokumento pavadinimas
A1328	PDV	Rimas Adomaitis	Daugiabučio Nr. 1, Fasadas X1 - X5, M 1:100
A1328	ARCH.	Rimas Adomaitis	
LT	Statytojas ir (arba) užsakovas	UAB "Velaura" Sūduvos g. 9, LT-62125, Alytus	Dokumento žymuo
			2025.AS-08-PP-SA.B 12
			Lapas
			Lapu
			1
			1



Fasado medžiagų sutartinis žymėjimas

- Pilkas tinkas
- Rudos spalvos fasadinis tinkas
- Tamsiai pilkos spalvos cokolio tinkas
- Stiklas

0	2025-08-28	Projektiniai siūlymai	
Laida	Išleidimo data	Laidos statusas, keitimo priežastis (jei taikoma)	
Kval. patv. dok. nr.		UAB "RA STUDIJIA" IMONĖS KODAS 135821965 Taikos pr. 21B, 50210 Kaunas, tel. 8-687-57772	Statinio projekto pavadinimas Keturių daugiabučių gyvenamųjų namų (daugiabučių pastatų paskirties grupės), Jazminų g. 20, Alytus mieste, statybos projektas
A1328	PV	Rimas Adomaitis	Statinio numeris ir pavadinimas. Dokumento pavadinimas
A1328	PDV	Rimas Adomaitis	Daugiabučio Nr. 1, Fasadas X5 - X1, M 1:100
A1328	ARCH.	Rimas Adomaitis	
LT	Statytojas ir (arba) užsakovas	UAB "Velaura" Sūduvos g. 9, LT-62125, Alytus	Dokumento žymuo
			2025.AS-08-PP-SA.B 13
			Lapas
			Lapu
			1
			1

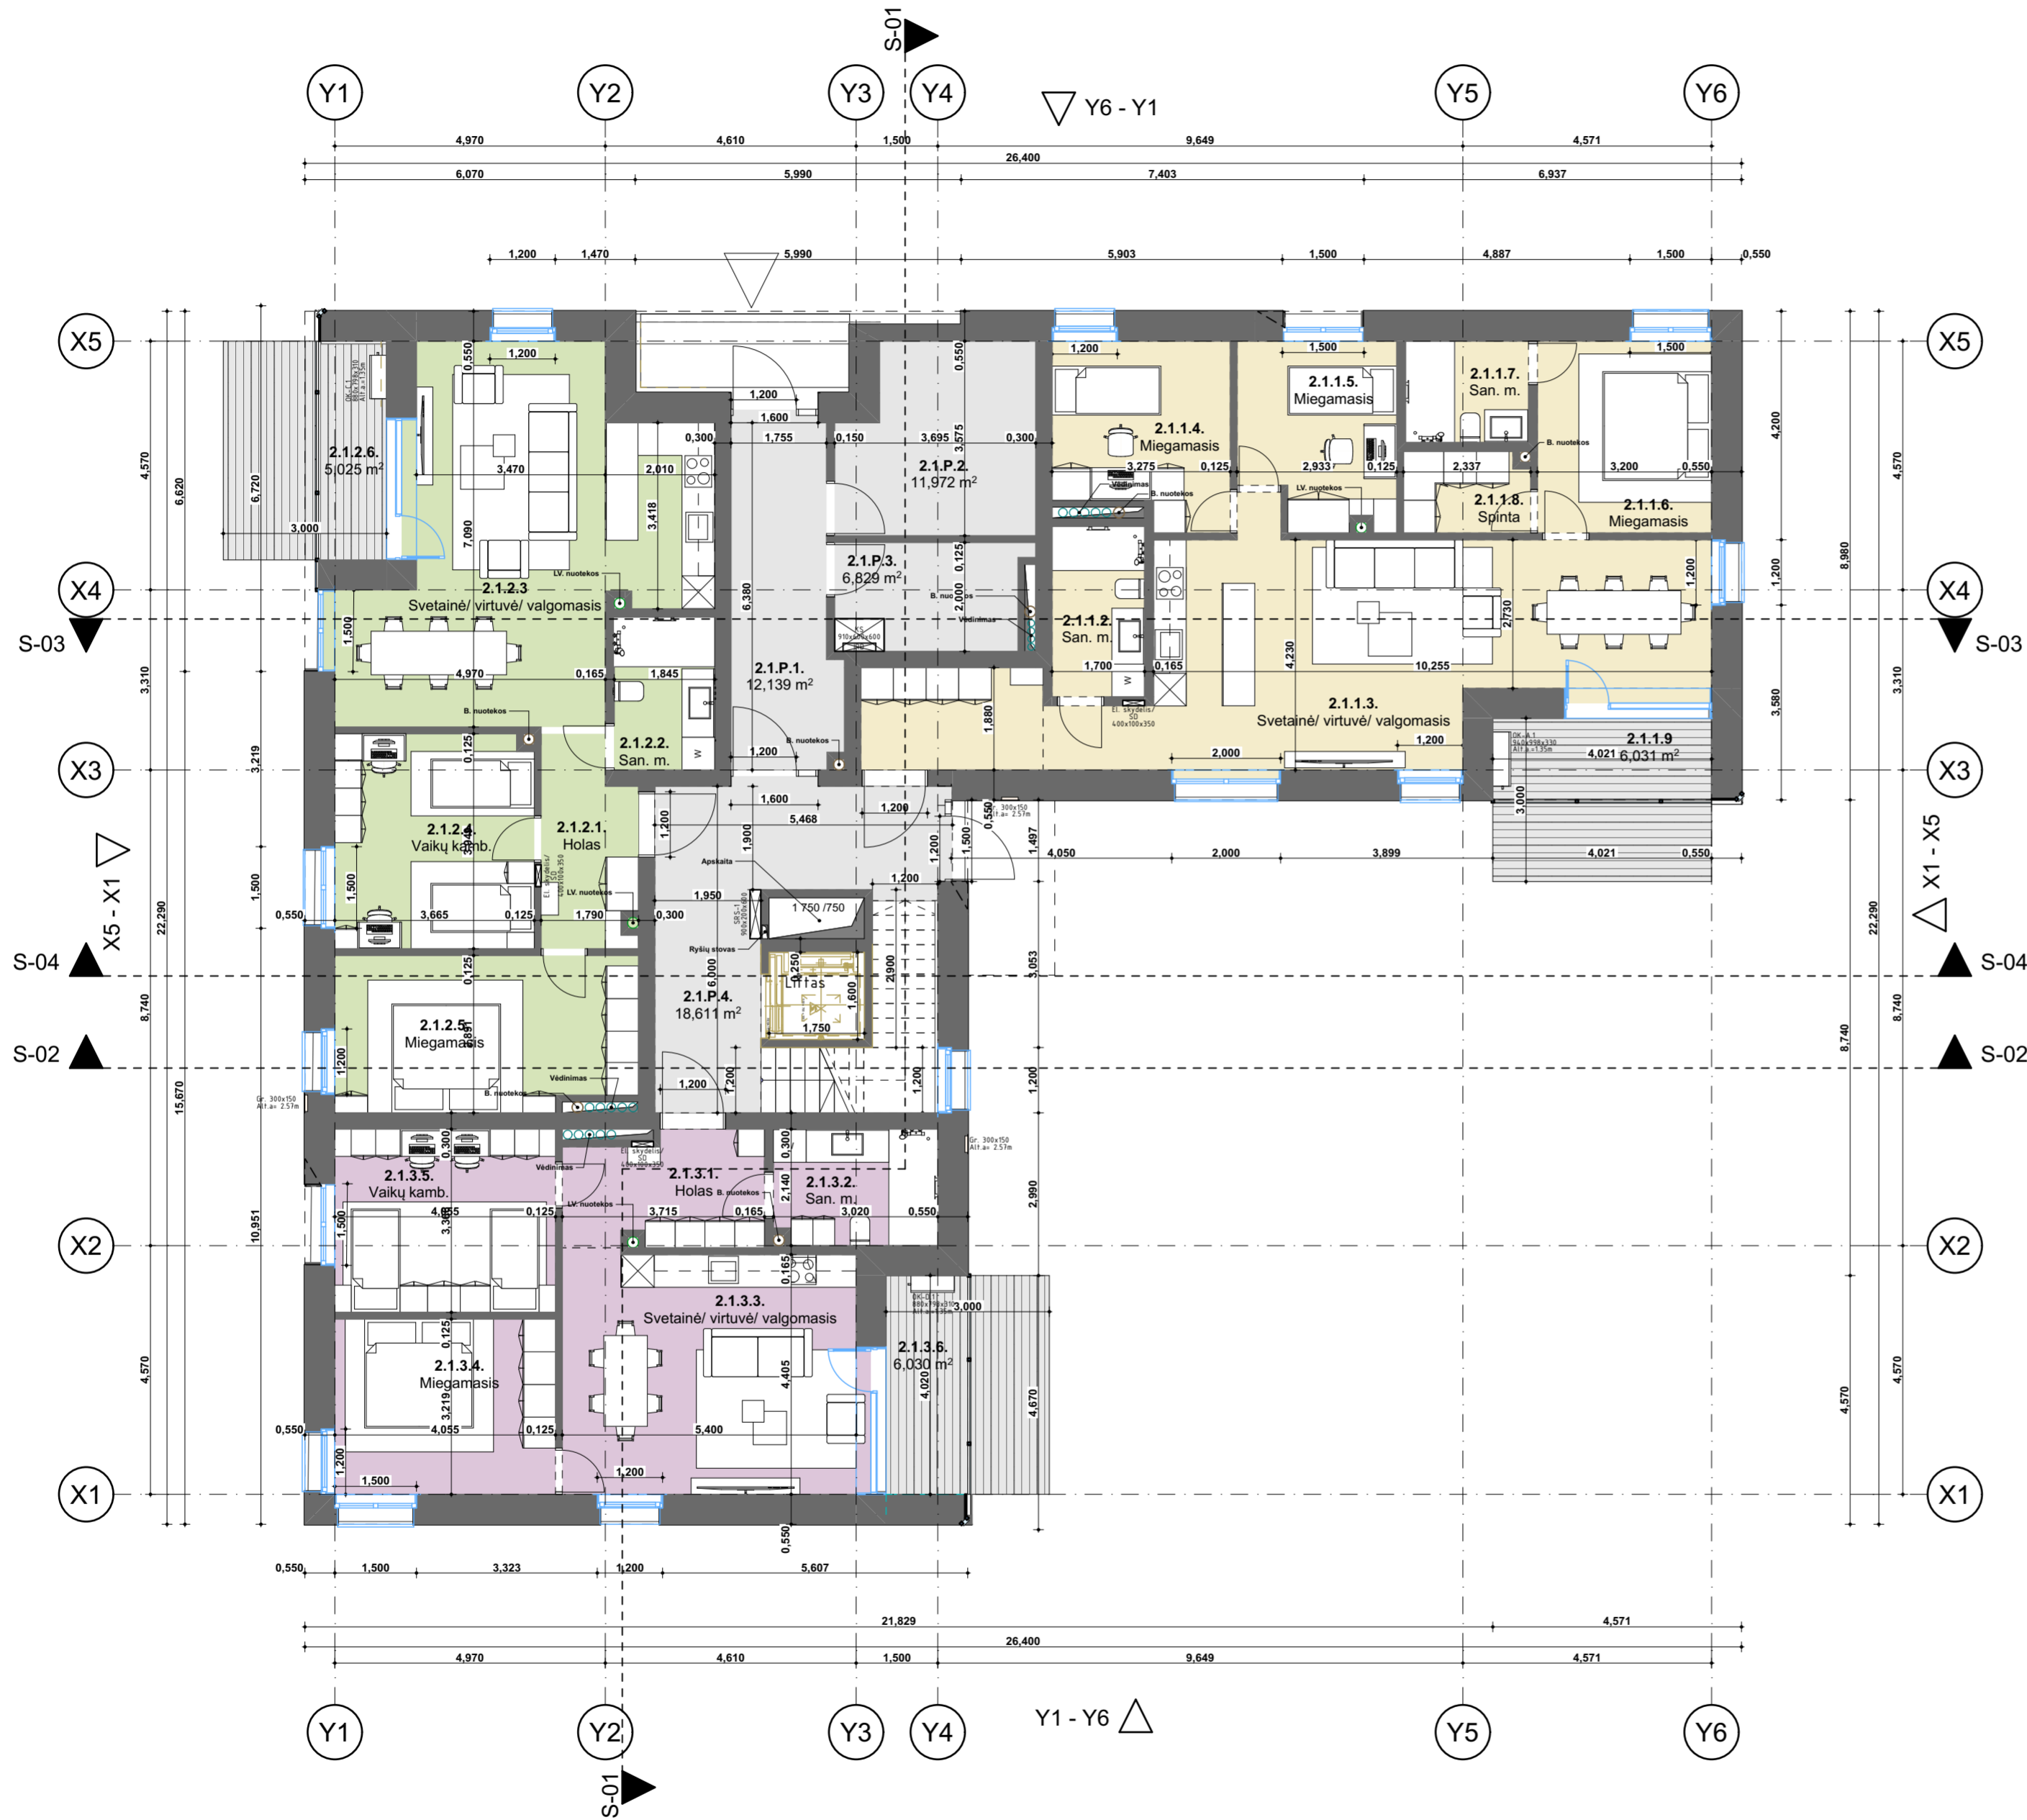

Daugiabutis Nr. 2, pirmo aukšto Patalpų eksplikacijos lentelė

Nr.	Patalpa	Plotas
Pagalbinės patalpos		
2.1.P.1.	Tamburas	12,14
2.1.P.3.	Ivadų pat.	6,83
2.1.P.4.	Laiptinė	18,91
2.1.P.2.	VN įvadas/ šilumos m.	11,97
		49,85 m²
Butas Nr. 1		
2.1.1.1.	Holas	6,30
2.1.1.2.	San. m.	5,30
2.1.1.3.	Svetainė/ virtuvė/ valgomasis	40,69
2.1.1.4.	Miegamasis	10,43
2.1.1.5.	Miegamasis	9,38
2.1.1.6.	Miegamasis	11,28
2.1.1.7.	San. m.	4,20
2.1.1.8.	Spinta	3,40
2.1.1.9.	Lodžija	6,48
		97,46 m²
Butas Nr. 2		
2.1.2.1.	Holas	6,48
2.1.2.2.	San. m.	5,16
2.1.2.3.	Svetainė/ virtuvė/ valgomasis	36,12
2.1.2.4.	Vaikų kamb.	14,37
2.1.2.5.	Miegamasis	15,64
2.1.2.6.	Lodžija	5,45
		83,22 m²
Butas Nr. 3		
2.1.3.1.	Holas	7,37
2.1.3.2.	San. m.	6,36
2.1.3.3.	Svetainė/ virtuvė/ valgomasis	24,65
2.1.3.4.	Miegamasis	13,05
2.1.3.5.	Vaikų kamb.	13,65
2.1.3.6.	Lodžija	6,48
		71,56 m²
Bendras plotas		302,09 m²


0	2025-08-28	Projektiniai siūlymai		
Laida	Išleidimo data	Laidos statusas, keitimo priežastis (jei taikoma)		
Kval. patv. dok. nr.		UAB "RA STUDIJA" IMONĖS KODAS 135821965 Taikos pr. 21B, 50210 Kaunas, tel. 8-687-57772	Statinio projekto pavadinimas Keturių daugiabučių gyvenamųjų namų (daugiabučių pastatų paskirties grupės), Jazminų g. 20, Alytaus mieste, statybos projektas	
A1328	PV	Rimas Adomaitis	Statinio numeris ir pavadinimas. Dokumento pavadinimas	Laida
A1328	PDV	Rimas Adomaitis	Daugiabučio Nr. 2, 1 aukšto planas, M1:100	0
A1328	ARCH.	Rimas Adomaitis		
LT	Statytojas ir (arba) užsakovas	UAB "Velaura" Sūduvos g. 9, LT-62125, Alytus	Dokumento žymuo	Lapas
			2025.AS-08-PP-SAB 14	Lapu
				1



Daugiabutis Nr. 2, antro aukšto patalpų eksplikacijos lentelė


Nr.	Patalpa	Plotas
Pagalbinės patalpos		
2.2.P.1.	Laiptinė	18,61
		18,61 m²
Butas Nr. 1		
2.2.1.1.	Holas	6,30
2.2.1.2.	San. m.	5,30
2.2.1.3.	Miegamasis	10,43
2.2.1.3.	Svetainė/ virtuvė/ valgomasis	40,69
2.2.1.4.	Miegamasis	9,38
2.2.1.5.	Miegamasis	11,28
2.2.1.6.	San. m.	4,20
2.2.1.8.	Spinta	3,40
2.2.1.9.	Lodžija	6,48
		97,46 m²
Butas Nr. 2		
2.2.2.1.	Holas	3,25
2.2.2.2.	Svetainė/ virtuvė/ valgomasis	23,54
2.2.2.3.	San. m.	4,69
2.2.2.4.	Miegamasis	12,65
2.2.2.5.	Lodžija	5,33
		49,46 m²
Butas Nr. 3		
2.2.3.1.	Holas	6,26
2.2.3.2.	San. m.	4,64
2.2.3.3.	Vaikų kamb.	12,46
2.2.3.4.	Miegamasis	11,01
2.2.3.5.	Svetainė/ virtuvė/ valgomasis	31,03
2.2.3.6.	Lodžija	5,45
		70,85 m²
Butas Nr. 4		
2.2.4.1.	Holas	7,37
2.2.4.2.	San. m.	6,36
2.2.4.3.	Vaikų kamb.	13,65
2.2.4.4.	Miegamasis	13,05
2.2.4.5.	Svetainė/ virtuvė/ valgomasis	24,65
2.2.4.6.	Lodžija	6,48
		71,56 m²
Bendras plotas		307,94 m²

0	2025-08-28	Projektiniai siūlymai		
Laida	Išleidimo data	Laidos statusas, keitimo priežastis (jei taikoma)		
Kval. patv. dok. nr.		UAB "RA STUDIJIA" IMONĖS KODAS 135821965 Taikos pr. 21B, 50210 Kaunas, tel. 8-687-57772	Statinio projekto pavadinimas Keturių daugiabučių gyvenamųjų namų (daugiabučių pastatų paskirties grupės), Jazminų g. 20, Alytaus mieste, statybos projektas	
A1328	PV	Rimas Adomaitis	Statinio numeris ir pavadinimas. Dokumento pavadinimas	Laida
A1328	PDV	Rimas Adomaitis	Daugiabučio Nr. 2, 2 aukšto planas, M1:100	0
A1328	ARCH.	Rimas Adomaitis		
LT	Statytojas ir (arba) užsakovas	UAB "Velaura" Sūduvos g. 9, LT-62125, Alytus	Dokumento žymuo	Lapas
			2025.AS-08-PP-SAB 15	Lapu
				1
				1

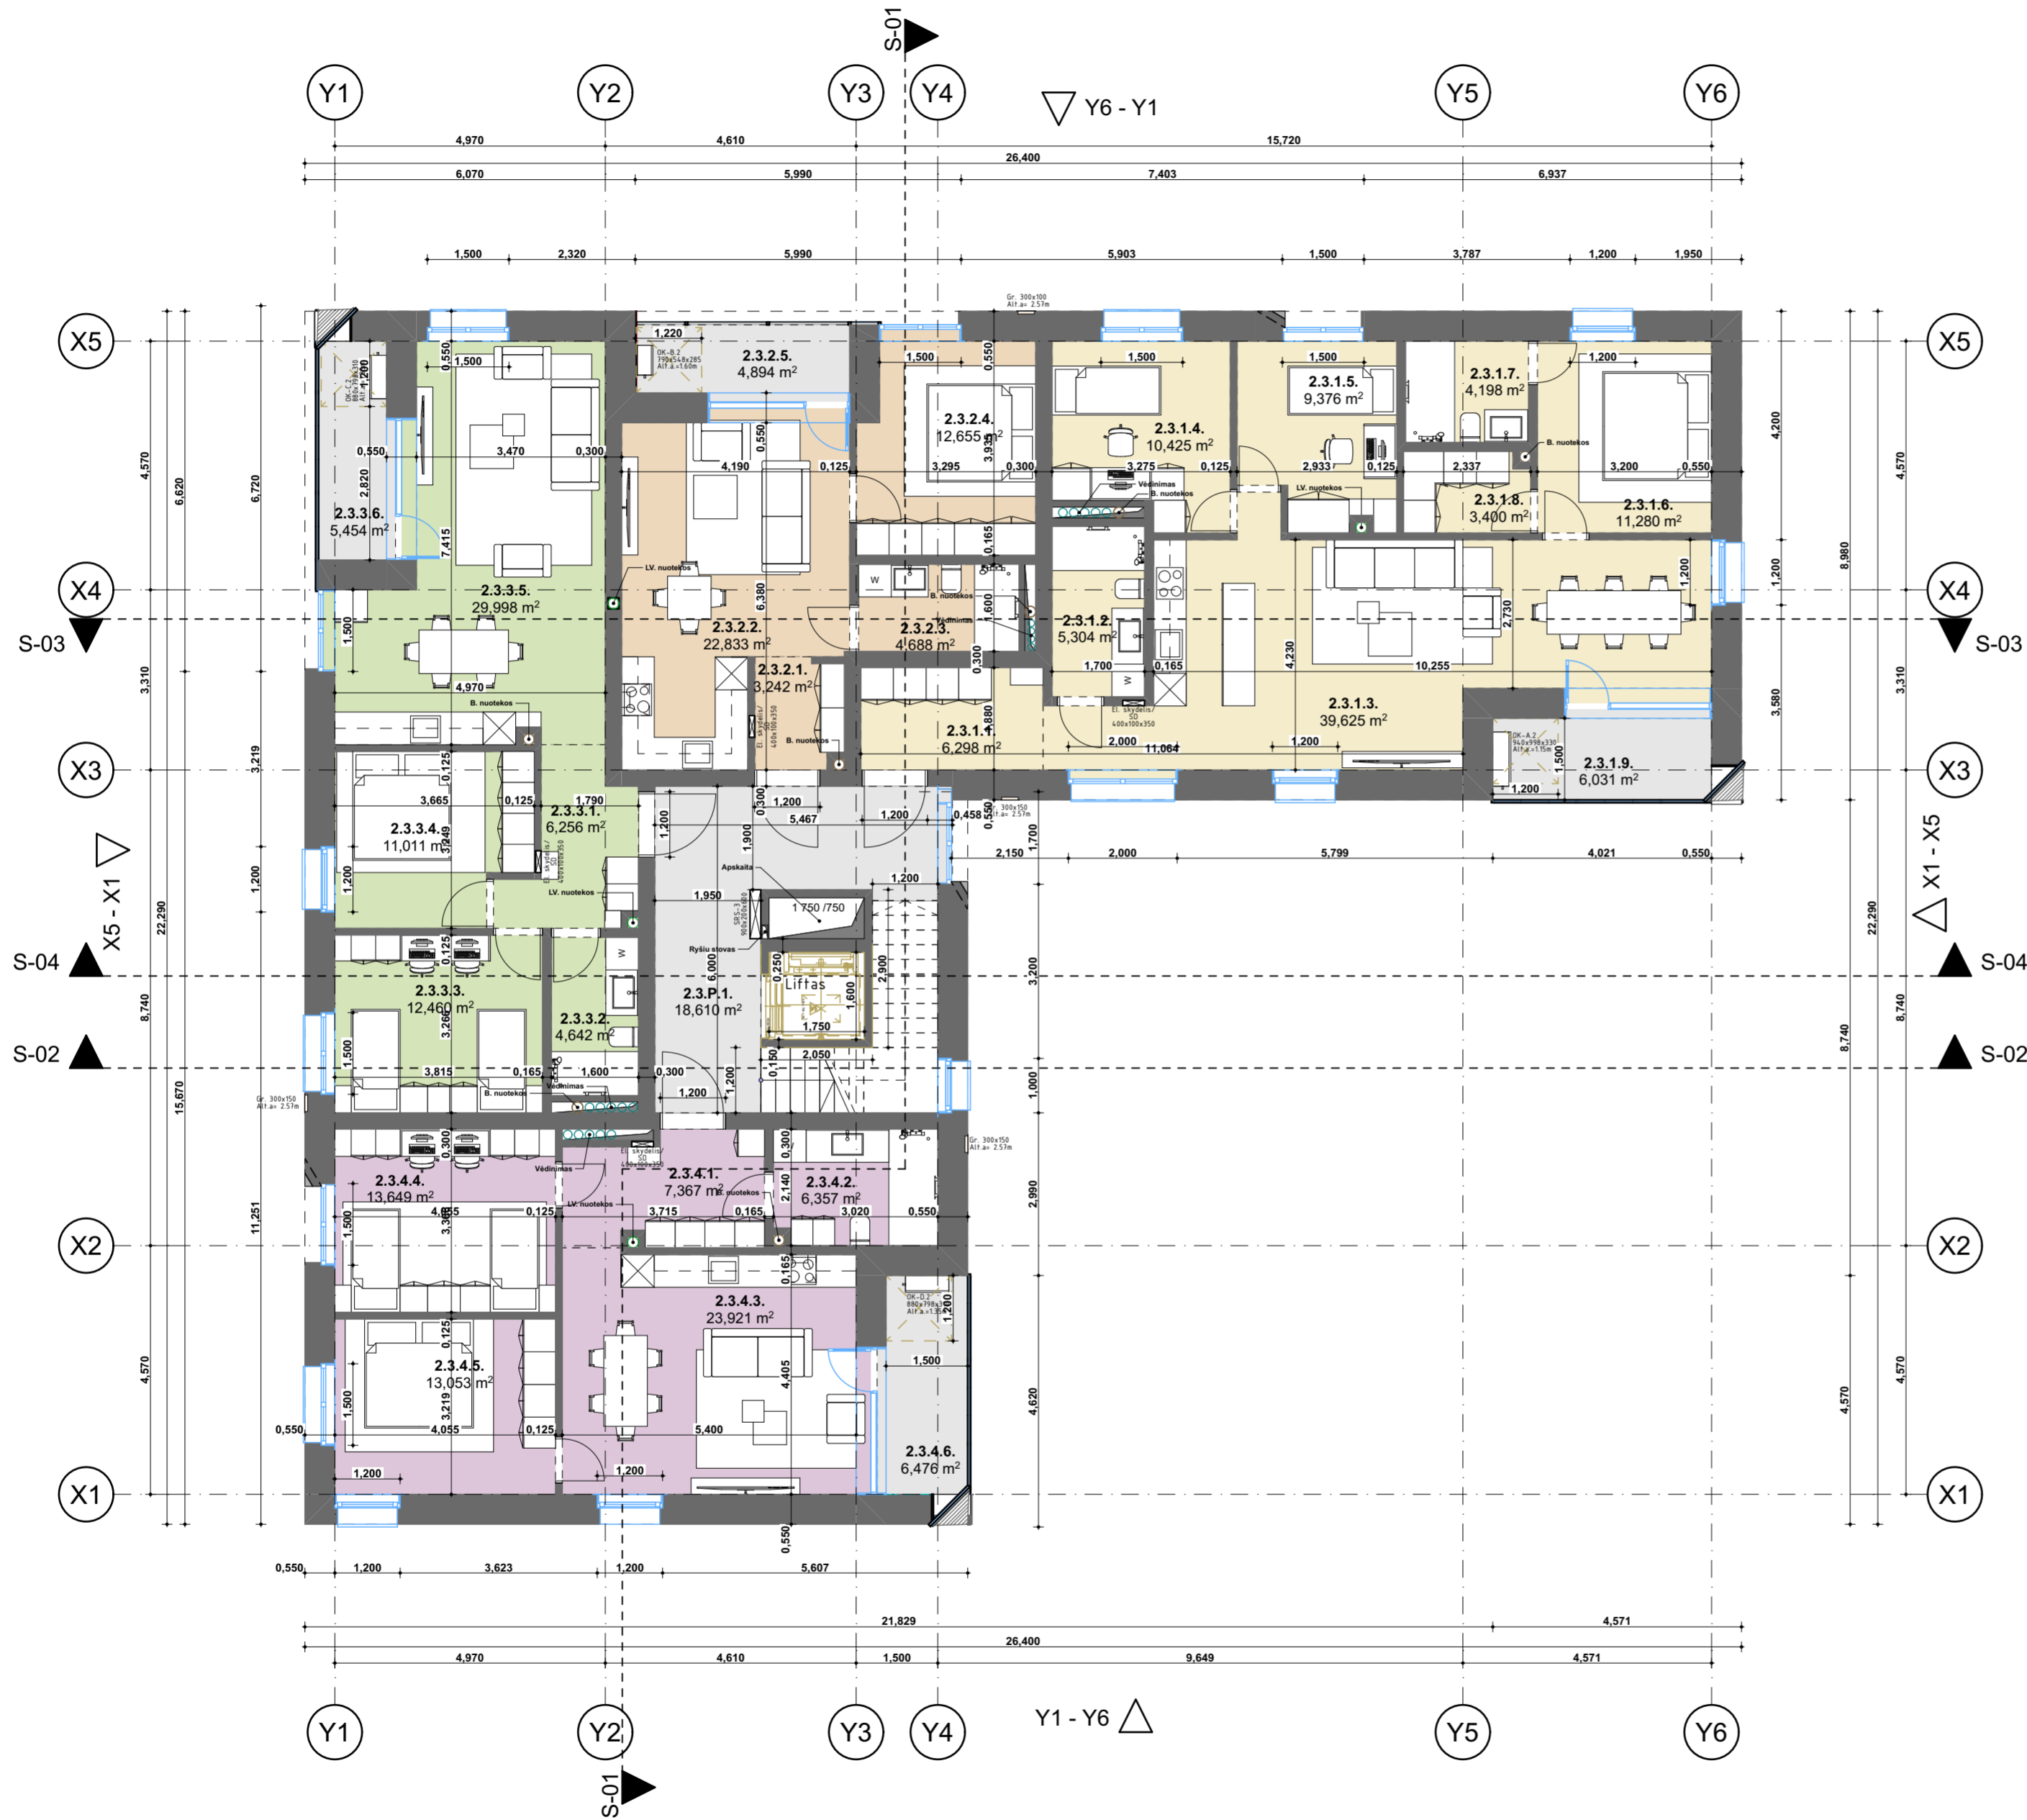

Daugiabutis Nr. 2, trečio aukšto patalpų eksplikacijos lentelė

Nr.	Patalpa	Plotas
Pagalbinės patalpos		
2.3.P.1.	Laiptinė	18,61
		18,61 m²
Butas Nr. 1		
2.3.1.1.	Holas	6,30
2.3.1.2.	San. m.	5,30
2.3.1.3.	Svetainė/ virtuvė/ valgomasis	40,69
2.3.1.4.	Miegamasis	10,43
2.3.1.5.	Miegamasis	9,38
2.3.1.6.	Miegamasis	11,28
2.3.1.7.	San. m.	4,20
2.3.1.8.	Spinta	3,40
2.3.1.9.	Lodžija	6,48
		97,46 m²
Butas Nr. 2		
2.3.2.1.	Holas	3,24
2.3.2.2.	Svetainė/ virtuvė/ valgomasis	23,54
2.3.2.3.	San. m.	4,69
2.3.2.4.	Miegamasis	12,65
2.3.2.5.	Lodžija	5,32
		49,44 m²
Butas Nr. 3		
2.3.3.1.	Holas	6,26
2.3.3.2.	San. m.	4,64
2.3.3.3.	Vaikų kamb.	12,46
2.3.3.4.	Miegamasis	11,01
2.3.3.5.	Svetainė/ virtuvė/ valgomasis	31,03
2.3.3.6.	Lodžija	5,45
		70,85 m²
Butas Nr. 4		
2.3.4.1.	Holas	7,37
2.3.4.2.	San. m.	6,36
2.3.4.3.	Svetainė/ virtuvė/ valgomasis	24,65
2.3.4.4.	Vaikų kamb.	13,65
2.3.4.5.	Miegamasis	13,05
2.3.4.6.	Lodžija	6,48
		71,56 m²
Bendras plotas		307,92 m²

0	2025-08-28	Projektiniai siūlymai	
Laida	Išleidimo data	Laidos statusas, keitimo priežastis (jei taikoma)	
Kval. patv. dok. nr.		UAB "RA STUDIJIA" IMONĖS KODAS 135821965 Taikos pr. 21B, 50210 Kaunas, tel. 8-687-57772	Statinio projekto pavadinimas Keturių daugiabučių gyvenamųjų namų (daugiabučių pastatų paskirties grupės), Jazminų g. 20, Alytaus mieste, statybos projektas
A1328	PV	Rimas Adomaitis	Statinio numeris ir pavadinimas. Dokumento pavadinimas
A1328	PDV	Rimas Adomaitis	Daugiabučio Nr. 2, 3 aukšto planas, M1:100
A1328	ARCH.	Rimas Adomaitis	
LT	Statytojas ir (arba) užsakovas	UAB "Velaura" Sūduvos g. 9, LT-62125, Alytus	Dokumento žymuo
			2025.AS-08-PP-SA.B 16
			Lapas
			Lapu
			1
			1



Daugiabutis Nr.2, ketvirto aukšto patalpų eksplikacijos lentelė

Nr.	Patalpa	Plotas
Pagalbinės patalpos		
2.4.P.1.	Laiptinė	18,61
		18,61 m²
Butas Nr. 1		
2.4.1.1.	Holas	6,27
2.4.1.2.	San. m.	5,30
2.4.1.3.	Svetainė/ virtuvė/ valgomasis	40,69
2.4.1.4.	Miegamasis	10,43
2.4.1.5.	Miegamasis	9,38
2.4.1.6.	Miegamasis	11,28
2.4.1.7.	San. m.	4,20
2.4.1.8.	Spinta	3,40
2.4.1.9.	Lodžija	6,48
		97,43 m²
Butas Nr. 2		
2.4.2.1.	Holas	3,25
2.4.2.2.	Svetainė/ virtuvė/ valgomasis	23,54
2.4.2.3.	San. m.	4,69
2.4.2.4.	Miegamasis	12,65
2.4.2.5.	Lodžija	5,32
		49,45 m²
Butas Nr. 3		
2.4.3.1.	Holas	6,26
2.4.3.2.	San. m.	4,64
2.4.3.3.	Vaikų kamb.	12,46
2.4.3.4.	Miegamasis	11,01
2.4.3.5.	Svetainė/ virtuvė/ valgomasis	31,03
2.4.3.6.	Lodžija	5,45
		70,85 m²
Butas Nr. 4		
2.4.4.1.	Holas	7,37
2.4.4.2.	San. m.	6,36
2.4.4.3.	Svetainė/ virtuvė/ valgomasis	24,65
2.4.4.4.	Vaikų kamb.	13,65
2.4.4.5.	Miegamasis	13,05
2.4.4.6.	Lodžija	6,48
		71,56 m²
Bendras plotas		307,90 m²


0	2025-08-28	Projektiniai siūlymai		
Laida	Išleidimo data	Laidos statusas, keitimo priežastis (jei taikoma)		
Kval. patv. dok. nr.		UAB "RA STUDIJIA" IMONĖS KODAS 135821965 Taikos pr. 21B, 50210 Kaunas, tel. 8-687-57772	Statinio projekto pavadinimas Keturių daugiabučių gyvenamųjų namų (daugiabučių pastatų paskirties grupės), Jazminų g. 20, Alytaus mieste, statybos projektas	
A1328	PV	Rimas Adomaitis	Statinio numeris ir pavadinimas. Dokumento pavadinimas	Laida
A1328	PDV	Rimas Adomaitis	Daugiabučio Nr. 2, 4 aukšto planas, M1:100	0
A1328	ARCH.	Rimas Adomaitis		
LT	Statytojas ir (arba) užsakovas UAB "Velaura" Sūduvos g. 9, LT-62125, Alytus	Dokumento žymuo 2025.AS-08-PP-SAB 17	Lapas	Lapu
			1	1


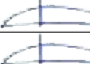

 



Daugiabutis Nr. 2, penkto aukšto patalpų eksplikacijos lentelė


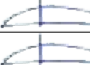
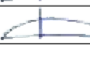
 
Nr.	Patalpa	Plotas
Pagalbinės patalpos		
2.5.P.1.	Laiptinė	19,57
		19,57 m²
Butas Nr. 1		
2.5.1.1.	Holas	6,30
2.5.1.2.	San. m.	5,30
2.5.1.3.	Svetainė/ virtuvė/ valgomasis	40,69
2.5.1.4.	Miegamasis	10,43
2.5.1.5.	Miegamasis	9,38
2.5.1.6.	Miegamasis	11,28
2.5.1.7.	San. m.	4,20
2.5.1.8.	Spinta	3,40
2.5.1.9.	Lodžija	6,48
		97,46 m²
Butas Nr. 2		
2.5.2.1.	Holas	3,25
2.5.2.2.	Svetainė/ virtuvė/ valgomasis	23,54
2.5.2.3.	San. m.	4,69
2.5.2.4.	Miegamasis	12,65
2.5.2.5.	Balkonas	5,38
		49,51 m²
Butas Nr. 3		
2.5.3.1.	Holas	6,26
2.5.3.2.	San. m.	4,64
2.5.3.3.	Vaikų kamb.	12,46
2.5.3.4.	Miegamasis	11,01
2.5.3.5.	Svetainė/ virtuvė/ valgomasis	30,88
2.5.3.6.	Lodžija	5,45
		70,70 m²
Butas Nr. 4		
2.5.4.1.	Holas	7,37
2.5.4.2.	San. m.	6,36
2.5.4.3.	Vaikų kamb.	13,65
2.5.4.4.	Miegamasis	13,05
2.5.4.5.	Svetainė/ virtuvė/ valgomasis	24,65
2.5.4.6.	Lodžija	6,36
		71,44 m²
Bendras plotas		308,68 m²


0	2025-08-28	Projektiniai siūlymai		
Laida	Išleidimo data	Laidos statusas, keitimo priežastis (jei taikoma)		
Kval. patv. dok. nr.		UAB "RA STUDIJIA" IMONĖS KODAS 135821965 Taikos pr. 21B, 50210 Kaunas, tel. 8-687-57772	Statinio projekto pavadinimas Keturių daugiabučių gyvenamųjų namų (daugiabučių pastatų paskirties grupės), Jazminų g. 20, Alytaus mieste, statybos projektas	
A1328	PV	Rimas Adomaitis	Statinio numeris ir pavadinimas. Dokumento pavadinimas	Laida
A1328	PDV	Rimas Adomaitis	Daugiabučio Nr. 2, 5 aukšto planas, M1:100	0
A1328	ARCH.	Rimas Adomaitis		
LT	Statytojas ir (arba) užsakovas	UAB "Velaura" Sūduvos g. 9, LT-62125, Alytus	Dokumento žymuo	Lapas
			2025.AS-08-PP-SAB 18	Lapu
				1
				1

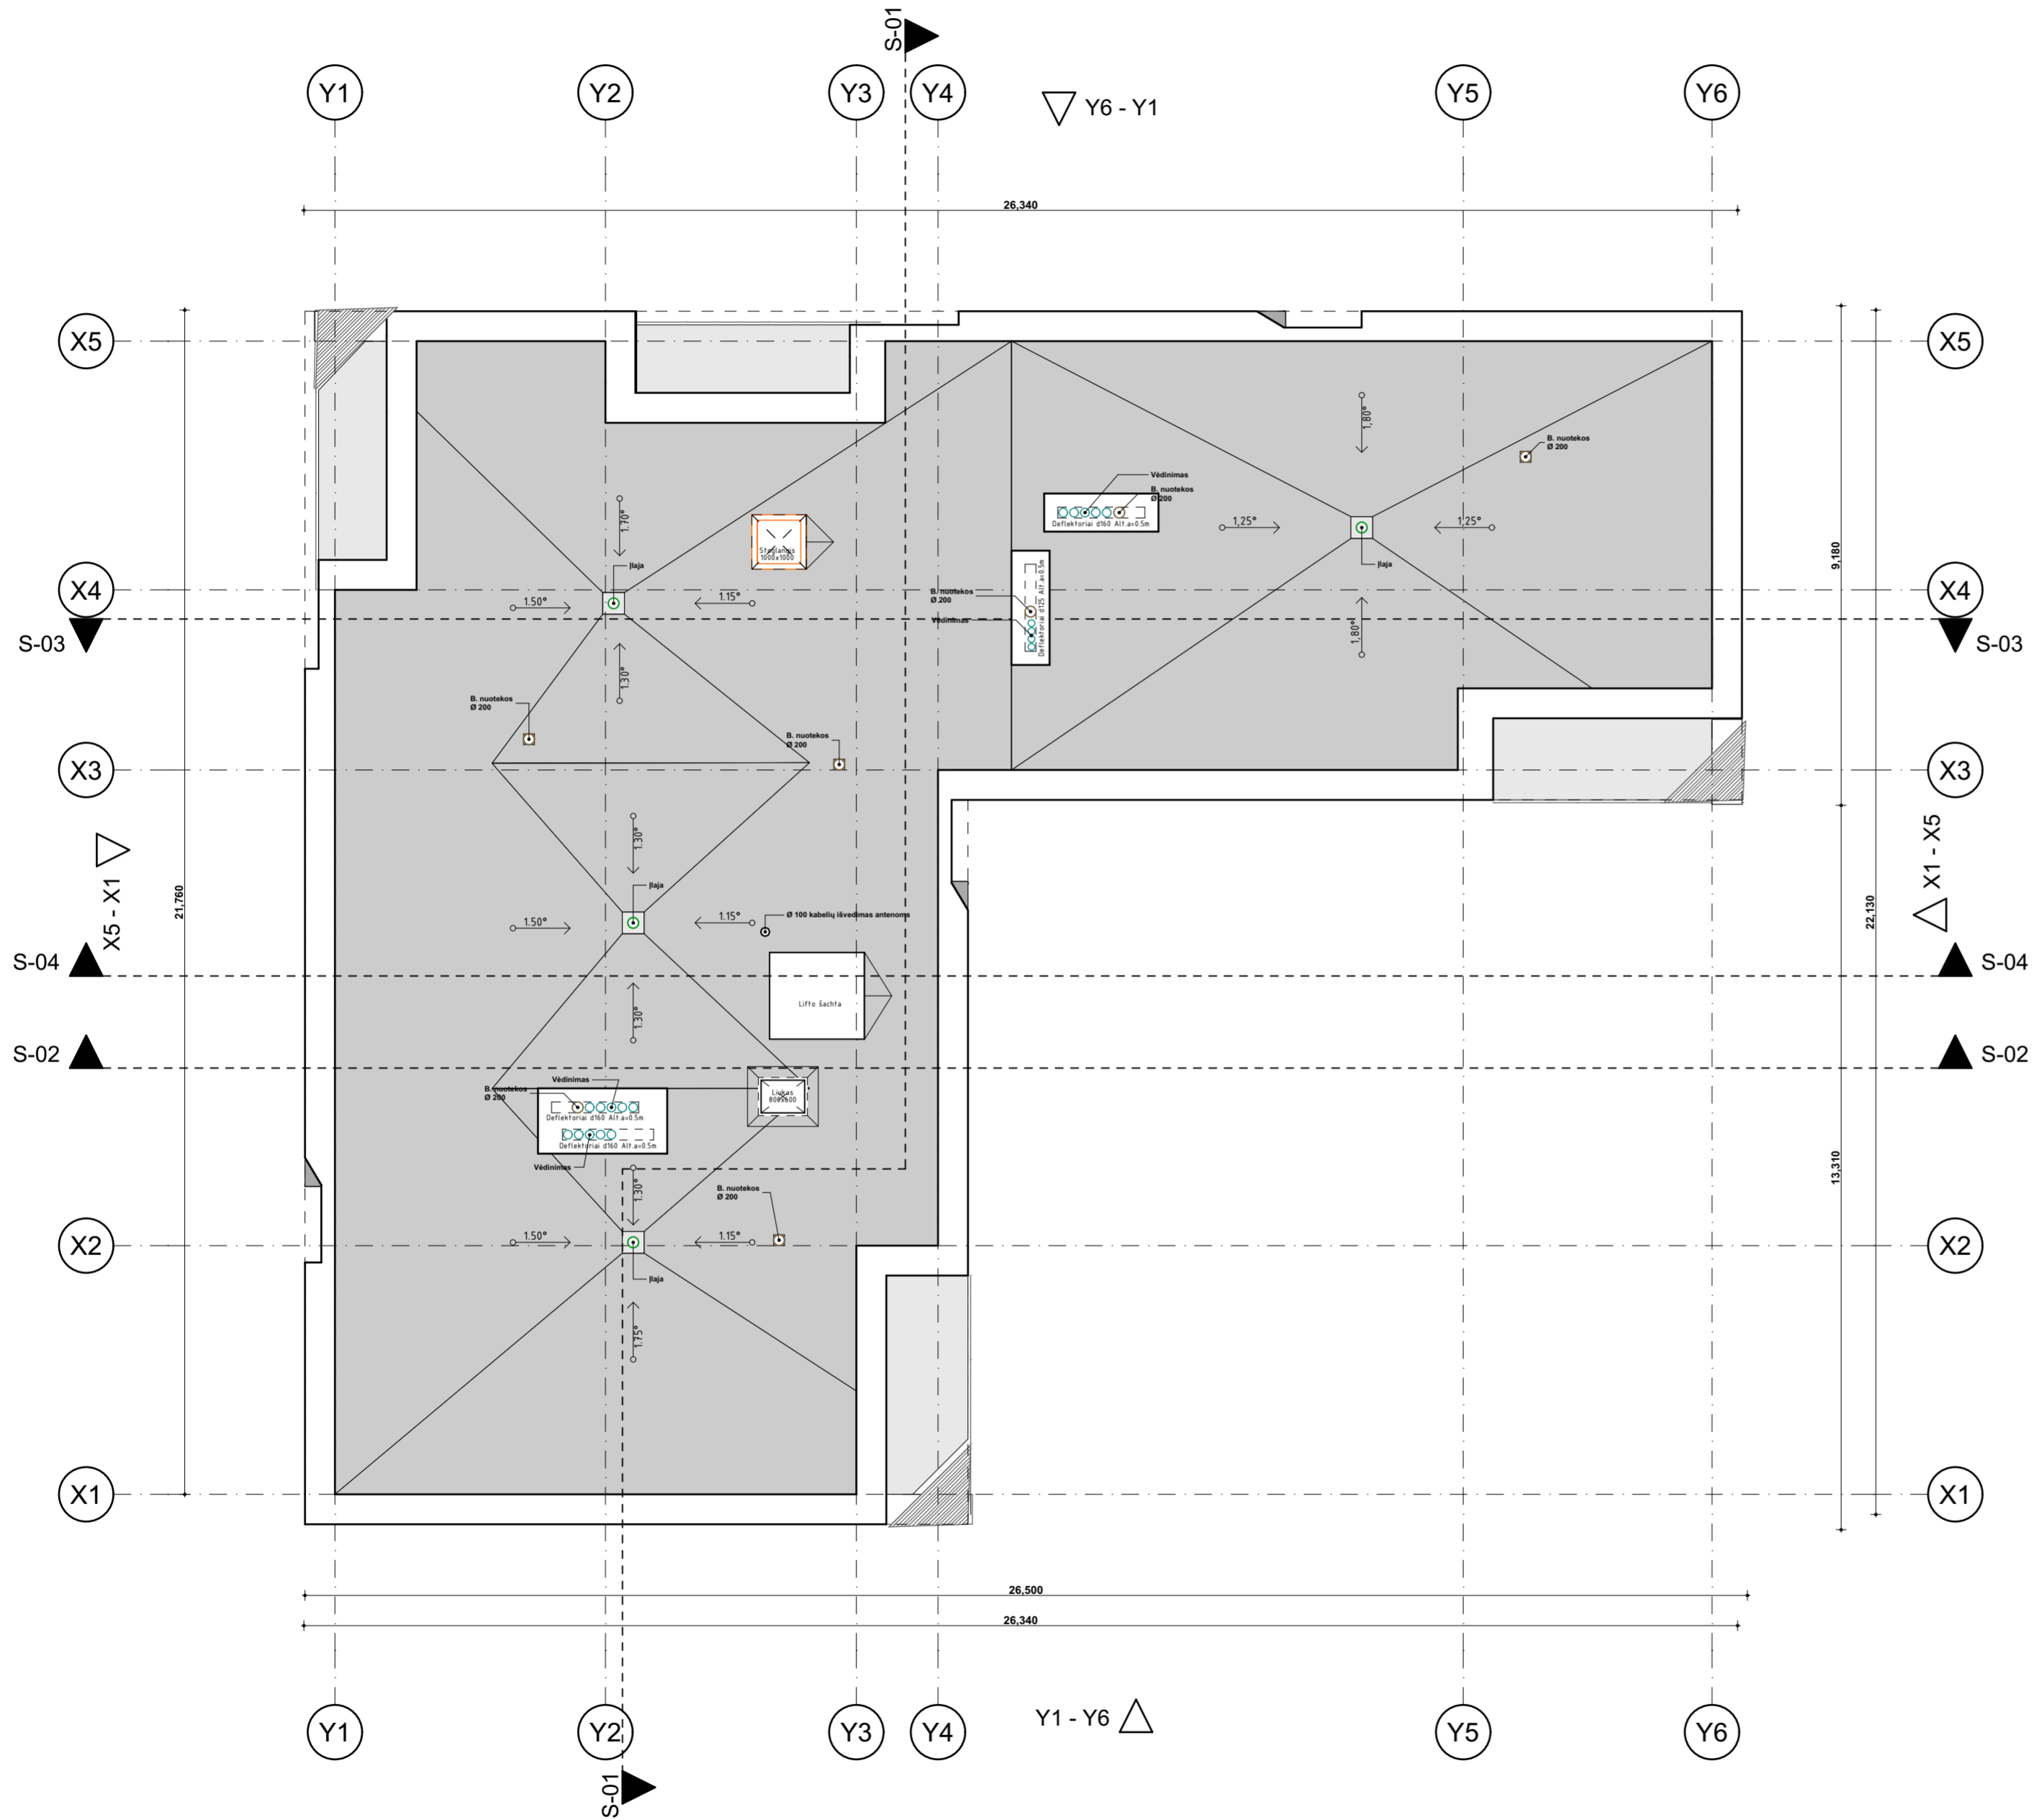


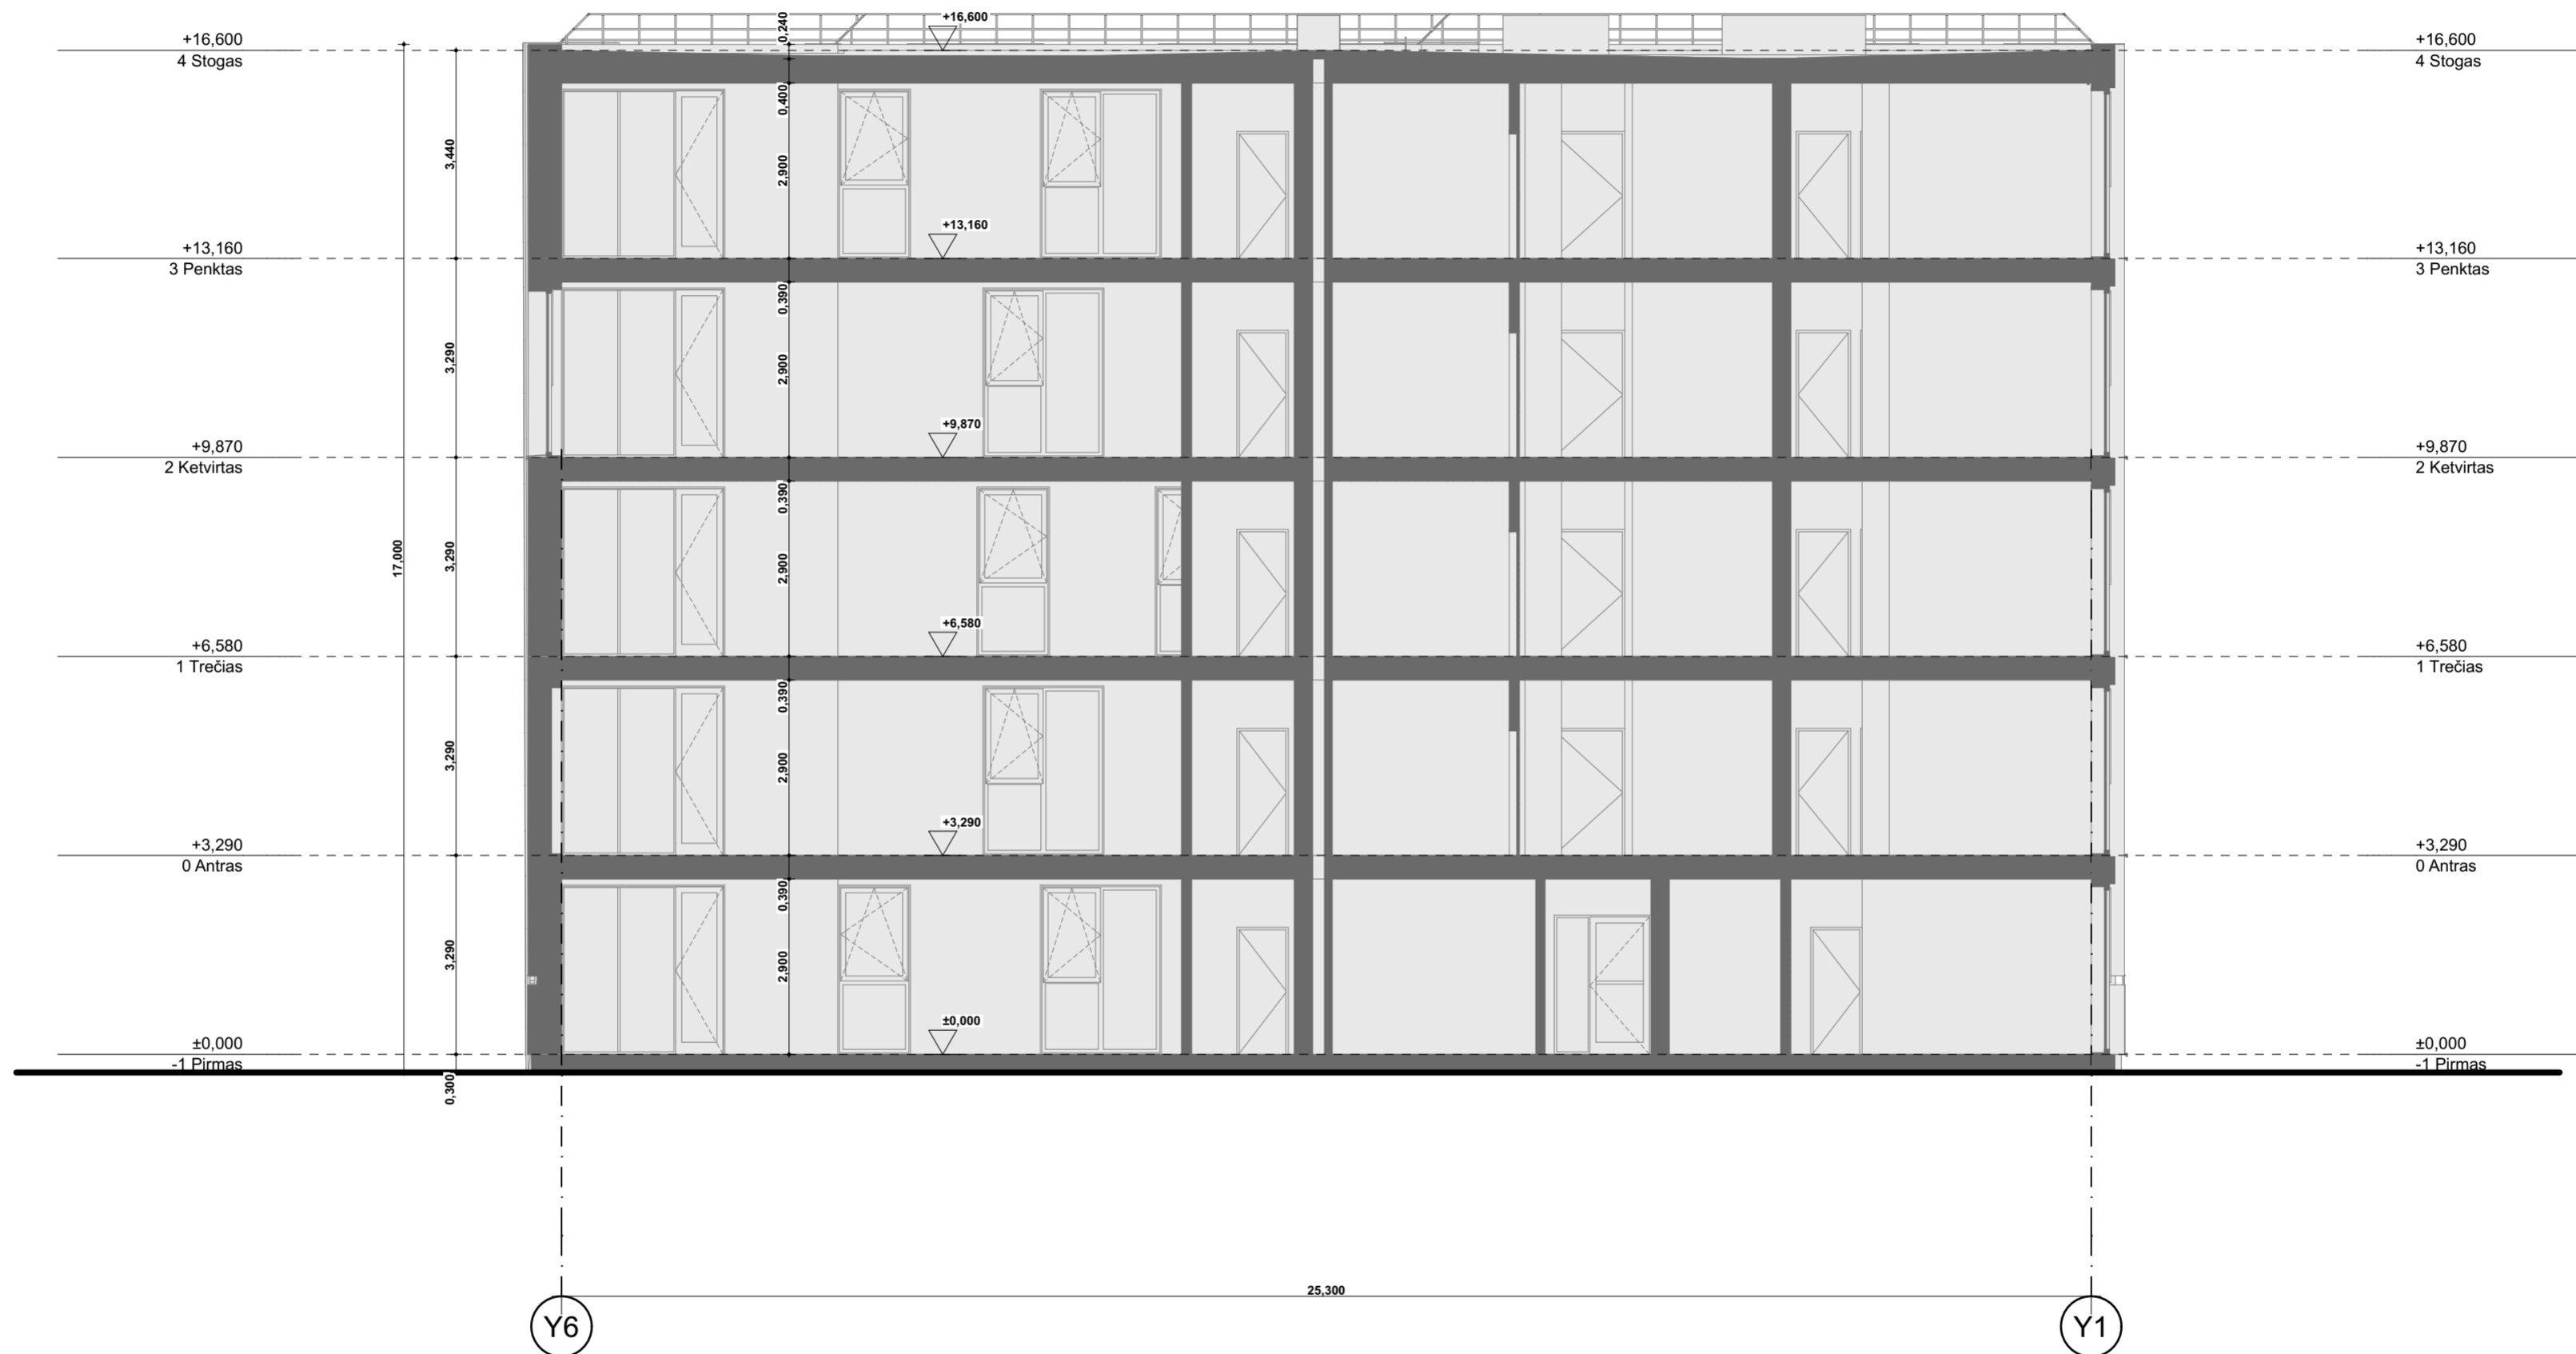
0	2025-08-28	Projektiniai siūlymai		
Laida	Išleidimo data	Laidos statusas, keitimo priežastis (jei taikoma)		
Kval. patv. dok. nr.	 UAB "RA STUDIJĄ" ĮMONĖS KODAS 135821965 Taikos pr. 21B, 50210 Kaunas, tel. 8-687-57772	Statinio projekto pavadinimas	Keturių daugiabučių gyvenamųjų namų (daugiabučių pastatų paskirties grupės), Jazminų g. 20, Alytaus mieste, statybos projektas	
A1328	PV	Rimas Adomaitis		Statinio numeris ir pavadinimas. Dokumento pavadinimas
A1328	PDV	Rimas Adomaitis		Daugiabučio Nr. 2. Stogo planas, M1:100
A1328	ARCH.	Rimas Adomaitis		
LT	Statytojas ir (arba) užsakovas	UAB "Velaura" Sūduvos g. 9, LT-62125, Alytus		Dokumento žymuo
				2025.AS-08-PP-SA.B 19
				Lapas
				Lapu
				1
				1

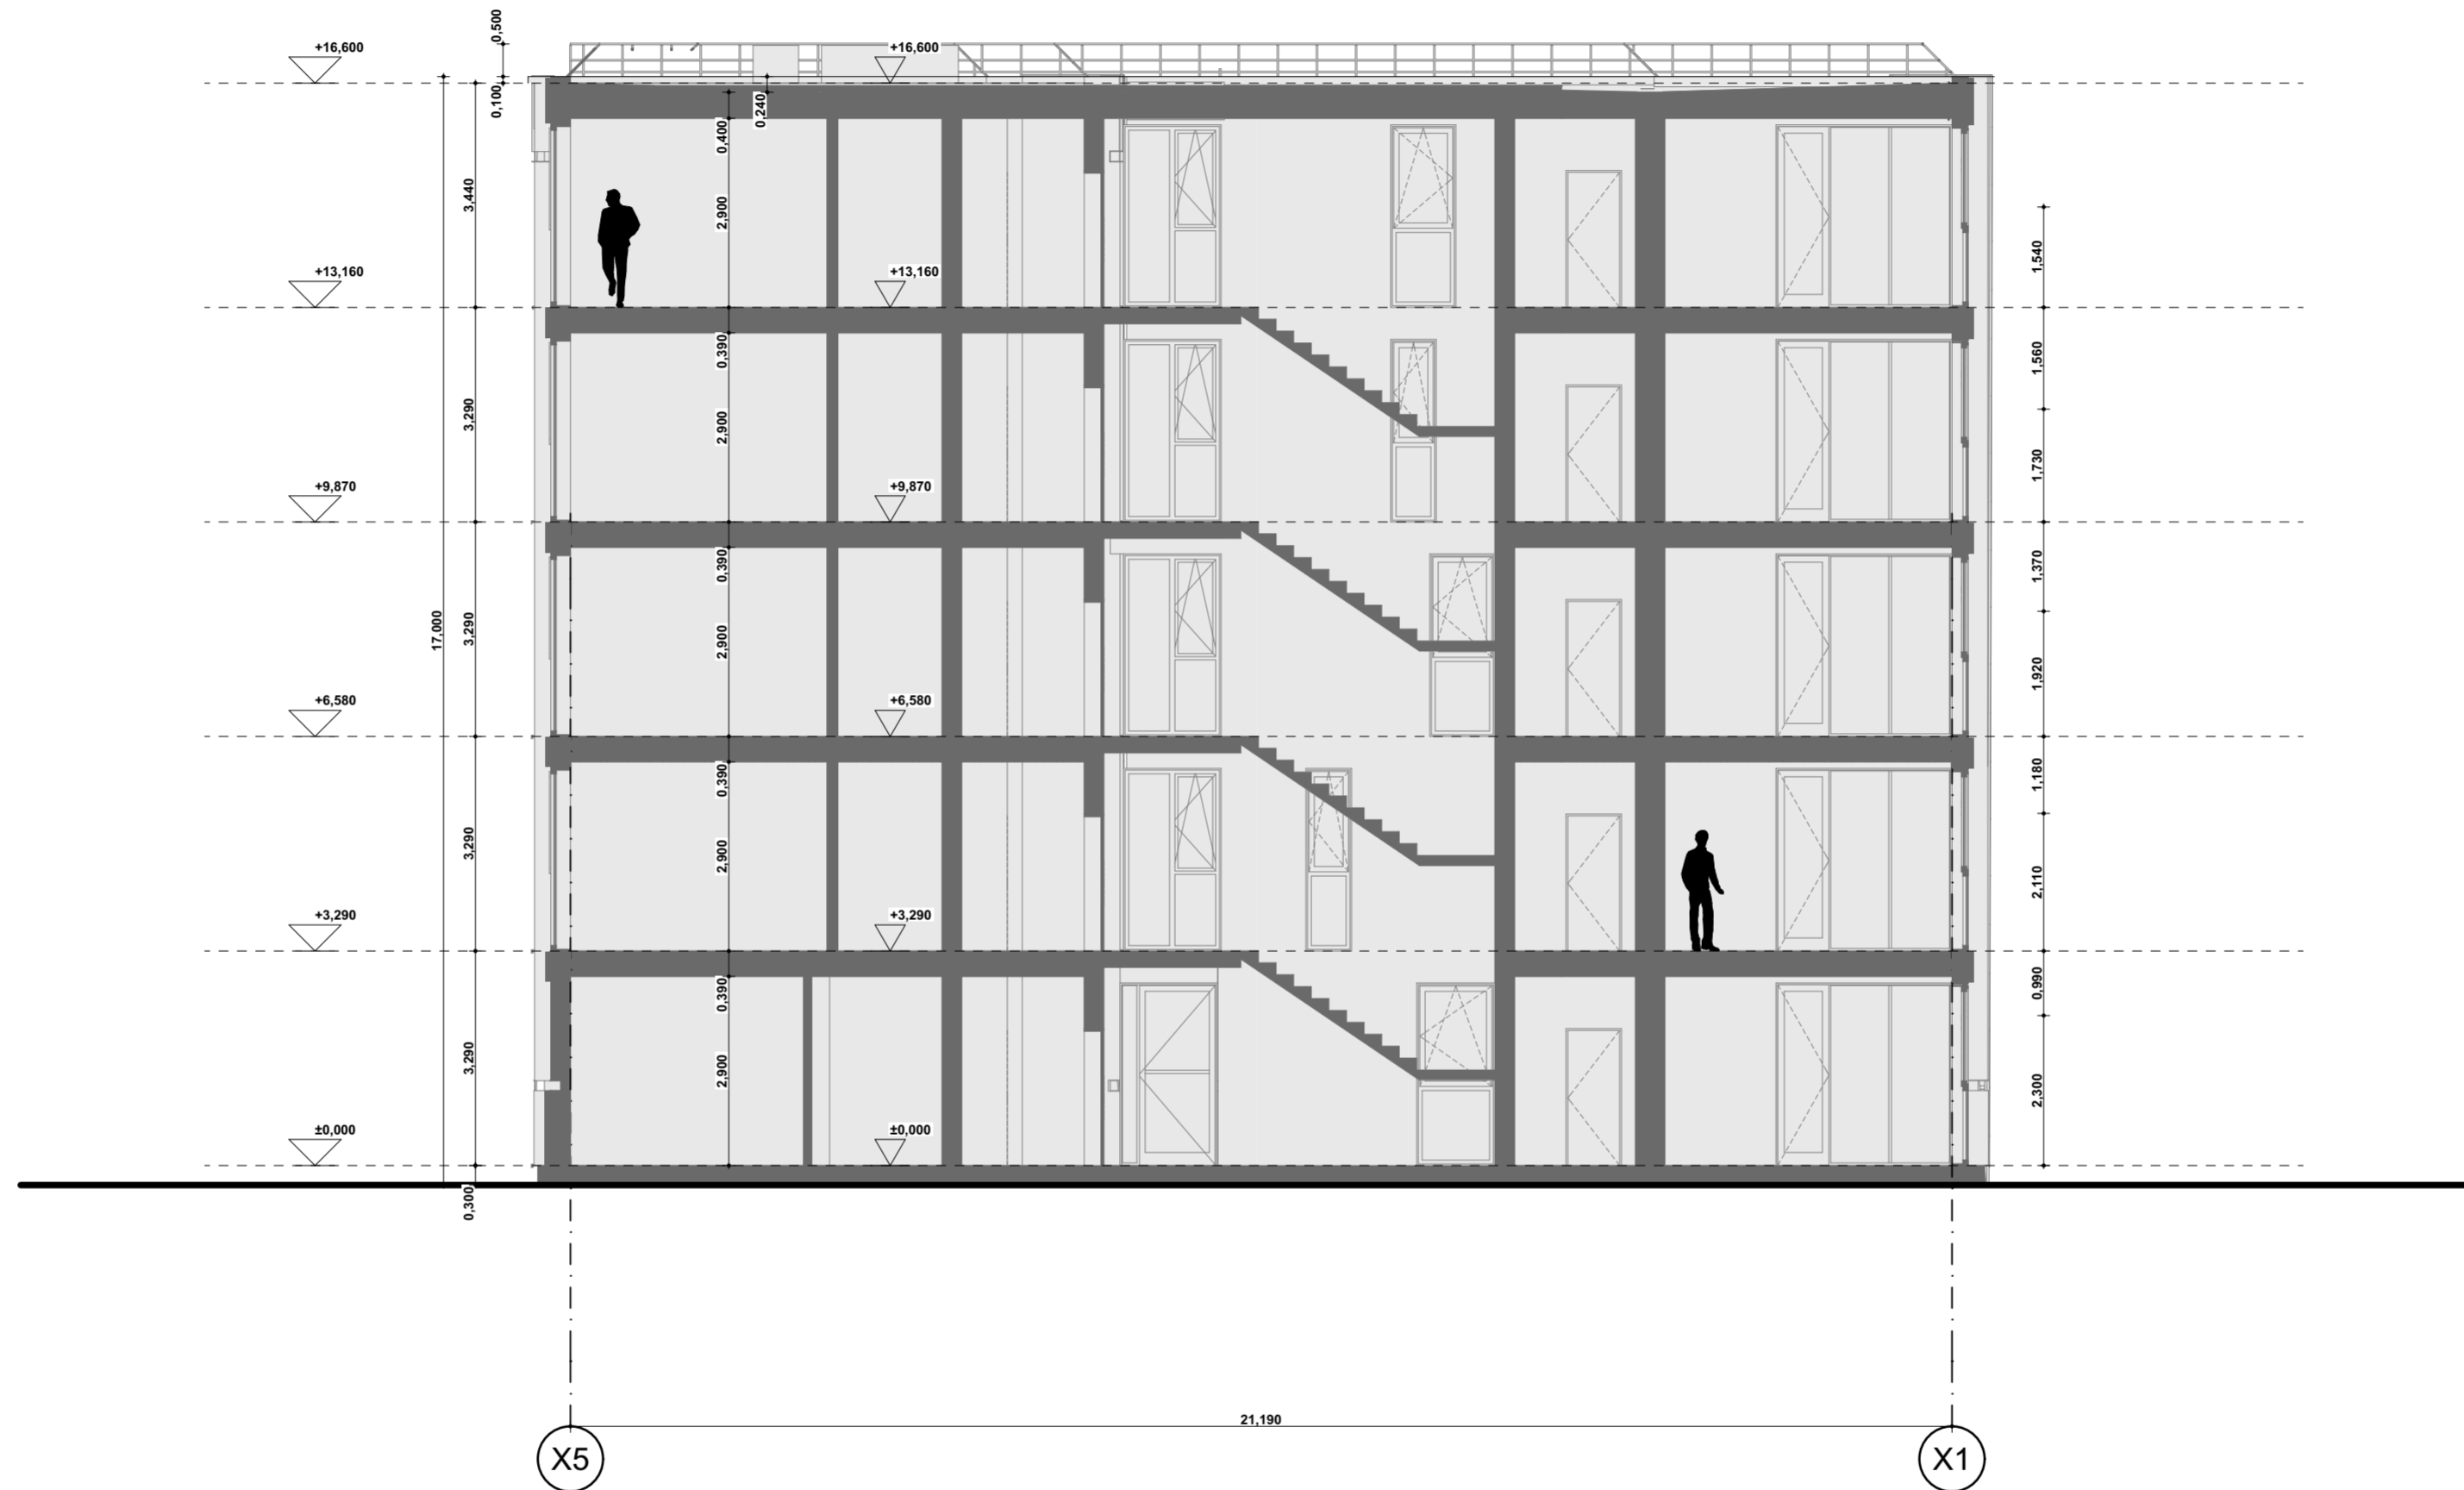


0	2025-08-28	Projektiniai siūlymai	
Laida	Išleidimo data	Laidos statusas, keitimo priežastis (jei taikoma)	
Kval. patv. dok. nr.		UAB "RA STUDIJIA" IMONĖS KODAS 135821965 Taikos pr. 21B, 50210 Kaunas, tel. 8-687-57772	Statinio projekto pavadinimas Keturių daugiabučių gyvenamųjų namų (daugiabučių pastatų paskirties grupės), Jazminų g. 20, Alytus mieste, statybos projektas
A1328	PV	Rimas Adomaitis	
A1328	PDV	Rimas Adomaitis	
A1328	ARCH.	Rimas Adomaitis	
Statinio numeris ir pavadinimas. Dokumento pavadinimas			Laida
Daugiabučio Nr. 2, Pjūvis S - 01, M 1:100			0
LT	Statytojas ir (arba) užsakovas	Dokumento žymuo	
	UAB "Velaura" Sūduvos g. 9, LT-62125, Alytus	2025.AS-08-PP-SA.B 20	Lapas Lapu
			1 1

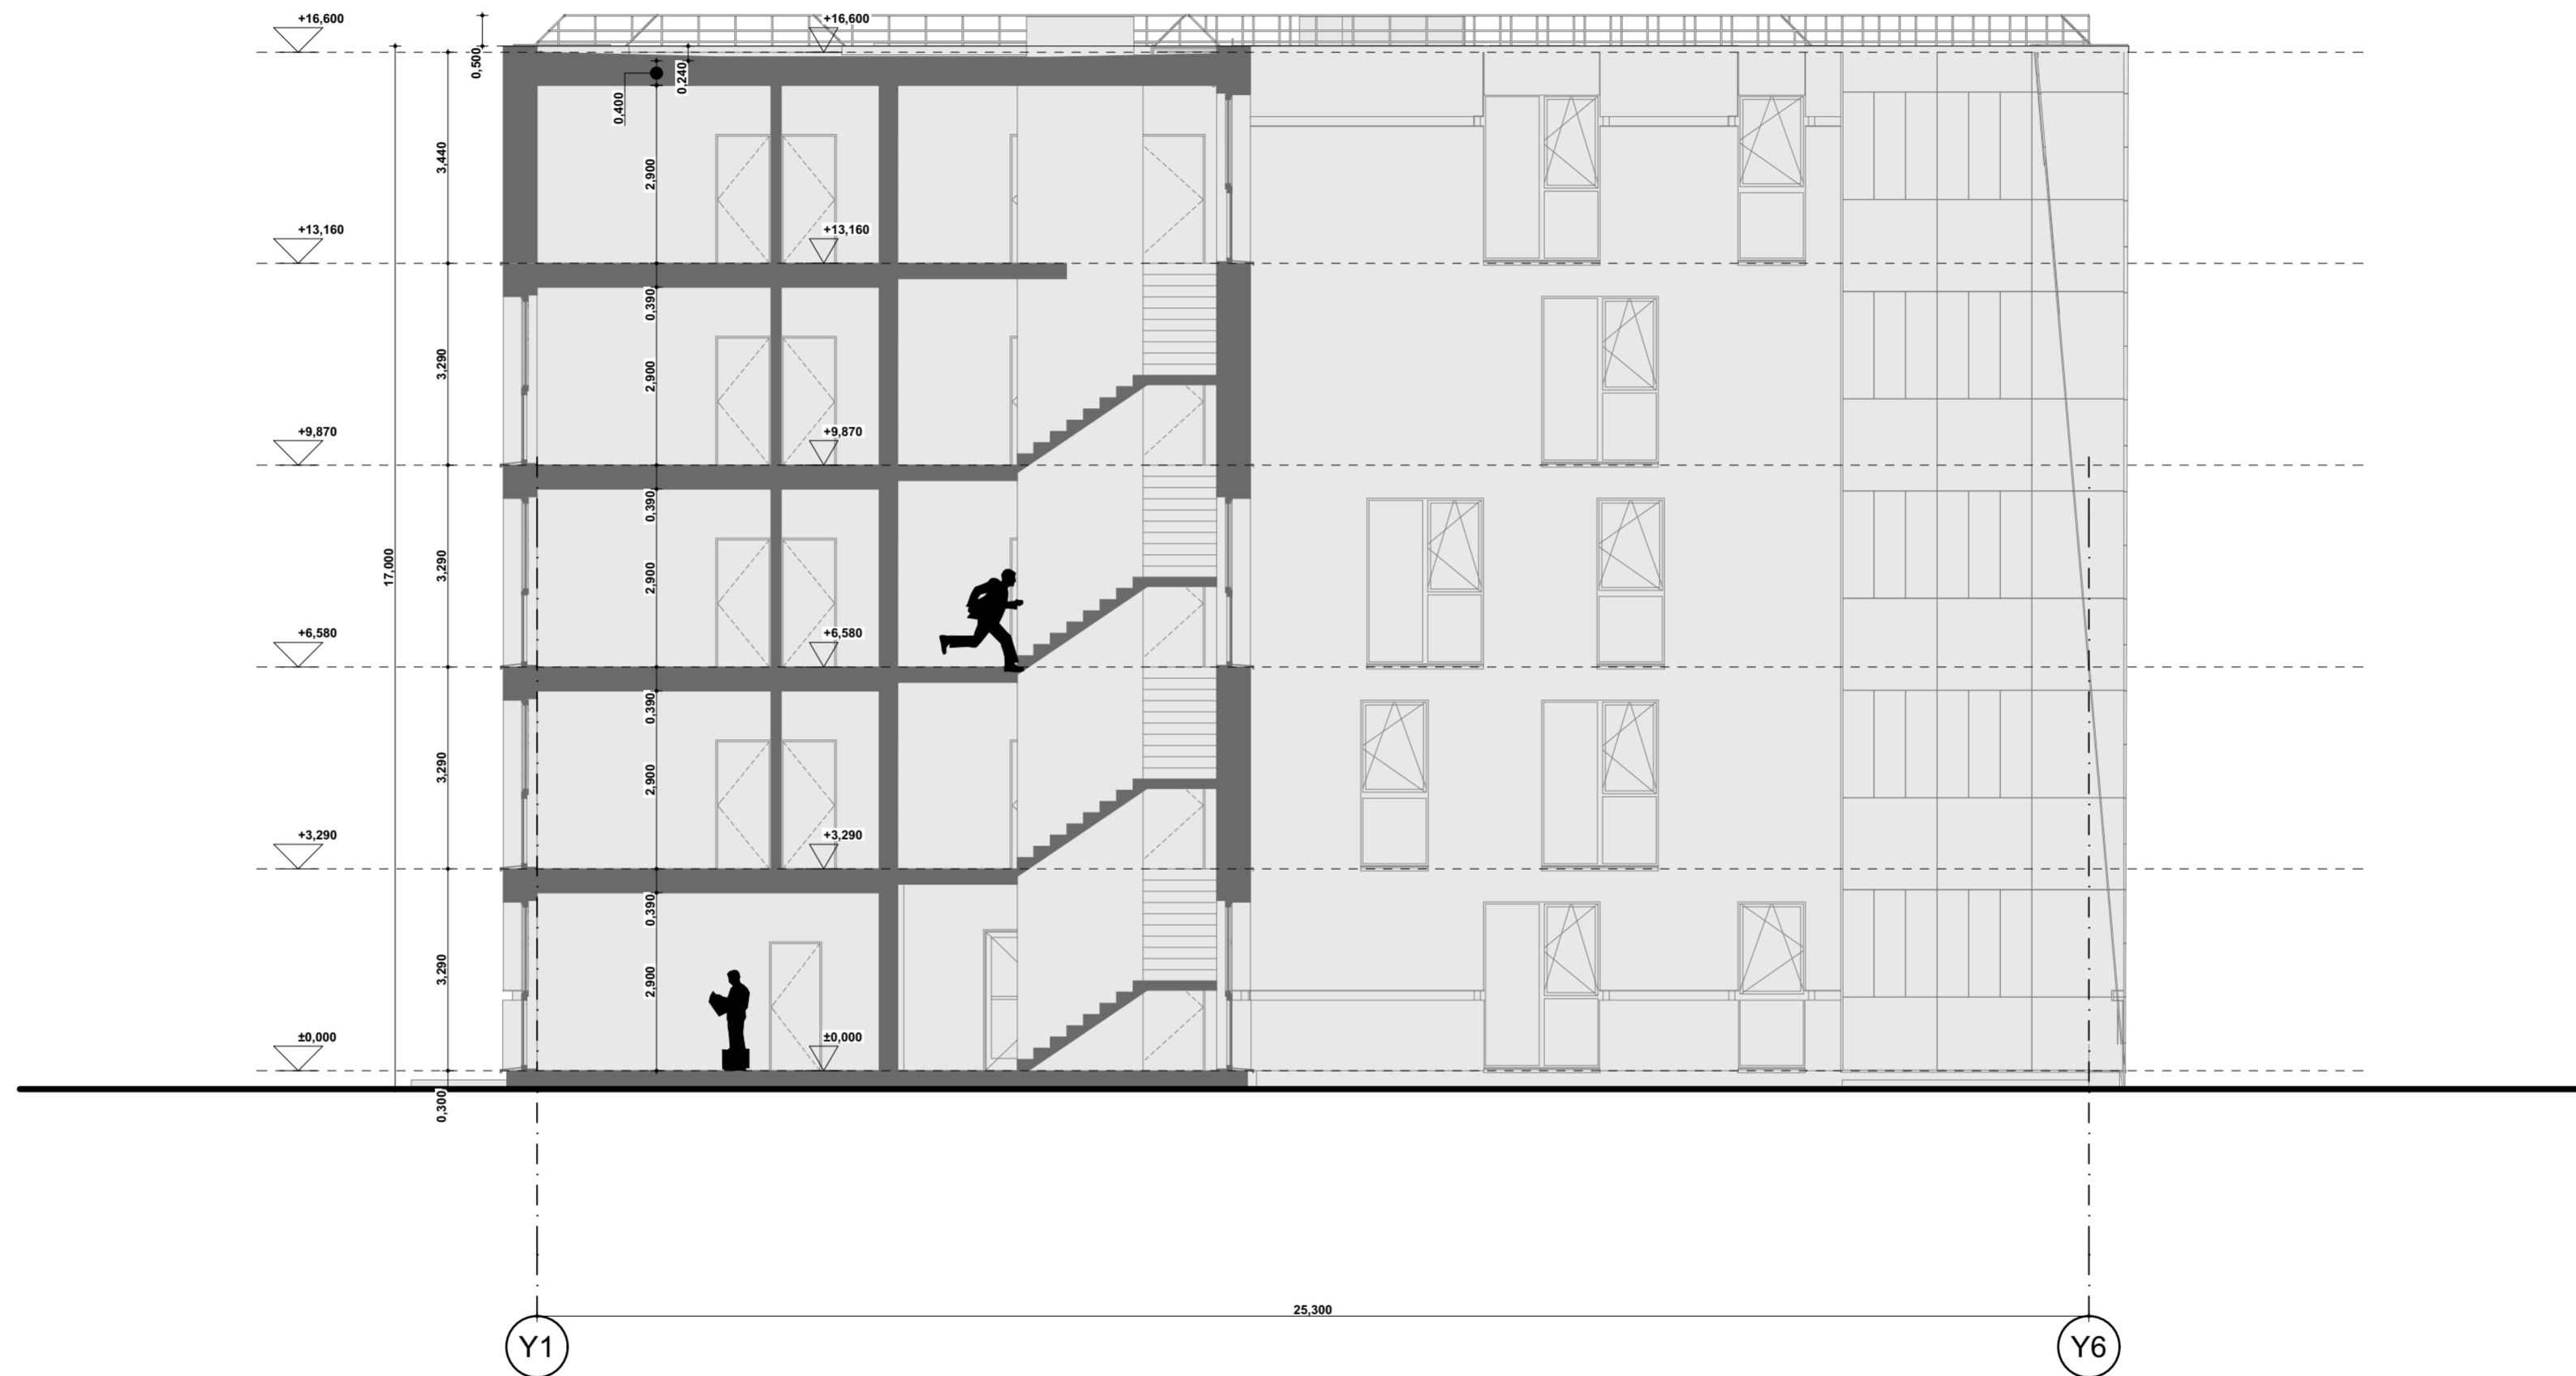

0	2025-08-28	Projektiniai siūlymai	
Laida	Išleidimo data	Laidos statusas, keitimo priežastis (jei taikoma)	
Kval. patv. dok. nr.		UAB "RA STUDIJIA" IMONĖS KODAS 135821965 Taikos pr. 21B, 50210 Kaunas, tel. 8-687-57772	Statinio projekto pavadinimas Keturių daugiabučių gyvenamųjų namų (daugiabučių pastatų paskirties grupės), Jazminų g. 20, Alytus mieste, statybos projektas
A1328	PV	Rimas Adomaitis	Statinio numeris ir pavadinimas. Dokumento pavadinimas
A1328	PDV	Rimas Adomaitis	Daugiabučio Nr. 2, Pjūvis S - 02, M 1:100
A1328	ARCH.	Rimas Adomaitis	
LT	Statytojas ir (arba) užsakovas	UAB "Velaura" Sūduvos g. 9, LT-62125, Alytus	Dokumento žymuo
			2025.AS-08-PP-SA.B 21
			Lapas
			Lapu
			1
			1




0	2025-08-28	Projektiniai siūlymai	
Laida	Išleidimo data	Laidos statusas, keitimo priežastis (jei taikoma)	
Kval. patv. dok. nr.		UAB "RA STUDIJIA" IMONĖS KODAS 135821965 Taikos pr. 21B, 50210 Kaunas, tel. 8-687-57772	Statinio projekto pavadinimas Keturių daugiabučių gyvenamųjų namų (daugiabučių pastatų paskirties grupės), Jazminų g. 20, Alytaus mieste, statybos projektas
A1328	PV	Rimas Adomaitis	Statinio numeris ir pavadinimas. Dokumento pavadinimas
A1328	PDV	Rimas Adomaitis	Daugiabučio Nr. 2, Pjūvis S - 03, M 1:100
A1328	ARCH.	Rimas Adomaitis	
LT	Statytojas ir (arba) užsakovas	UAB "Velaura" Sūduvos g. 9, LT-62125, Alytus	Dokumento žymuo
			2025.AS-08-PP-SA.B 22
			Lapas
			Lapu
			1
			1



Fasado medžiagų sutartinis žymėjimas

- Pilkas tinkas
- Rudos spalvos fasadinis tinkas
- Tamsiai pilkos spalvos cokolio tinkas
- Stiklas


0	2025-08-28	Projektiniai siūlymai	
Laida	Išleidimo data	Laidos statusas, keitimo priežastis (jei taikoma)	
Kval. patv. dok. nr.		UAB "RA STUDIJĄ" IMONĖS KODAS 135821965 Taikos pr. 21B, 50210 Kaunas, tel. 8-687-57772	Statinio projekto pavadinimas Keturių daugiabučių gyvenamųjų namų (daugiabučių pastatų paskirties grupės), Jazminų g. 20, Alytus mieste, statybos projektas
A1328	PV	Rimas Adomaitis	Statinio numeris ir pavadinimas. Dokumento pavadinimas
A1328	PDV	Rimas Adomaitis	Daugiabučio Nr. 2, Fasadas Y1 - Y6, M 1:100
A1328	ARCH.	Rimas Adomaitis	
LT	Statytojas ir (arba) užsakovas	UAB "Velaura" Sūduvos g. 9, LT-62125, Alytus	Dokumento žymuo
			2025.AS-08-PP-SA.B 23
			Lapas
			Lapu
			1
			1



Fasado medžiagų sutartinis žymėjimas


- Pilkas tinkas
- Rudos spalvos fasadinis tinkas
- Tamsiai pilkos spalvos cokolio tinkas
- Stiklas

0	2025-08-28	Projektiniai siūlymai			
Laida	Išleidimo data	Laidos statusas, keitimo priežastis (jei taikoma)			
Kval. patv. dok. nr.	 UAB "RA STUDIJĄ" IMONĖS KODAS 135821965 Taikos pr. 21B, 50210 Kaunas, tel. 8-687-57772	Statinio projekto pavadinimas Keturių daugiabučių gyvenamųjų namų (daugiabučių pastatų paskirties grupės), Jazminų g. 20, Alytus mieste, statybos projektas			
A1328		PV	Rimas Adomaitis	 Statinio numeris ir pavadinimas. Dokumento pavadinimas Daugiabučio Nr. 2, Fasadas Y6 - Y1, M 1:100	
A1328		PDV	Rimas Adomaitis		
A1328	ARCH.	Rimas Adomaitis			
LT	Statytojas ir (arba) užsakovas UAB "Velaura" Sūduvos g. 9, LT-62125, Alytus		Dokumento žymuo 2025.AS-08-PP-SA.B 24	Lapas 1	Lapu 1

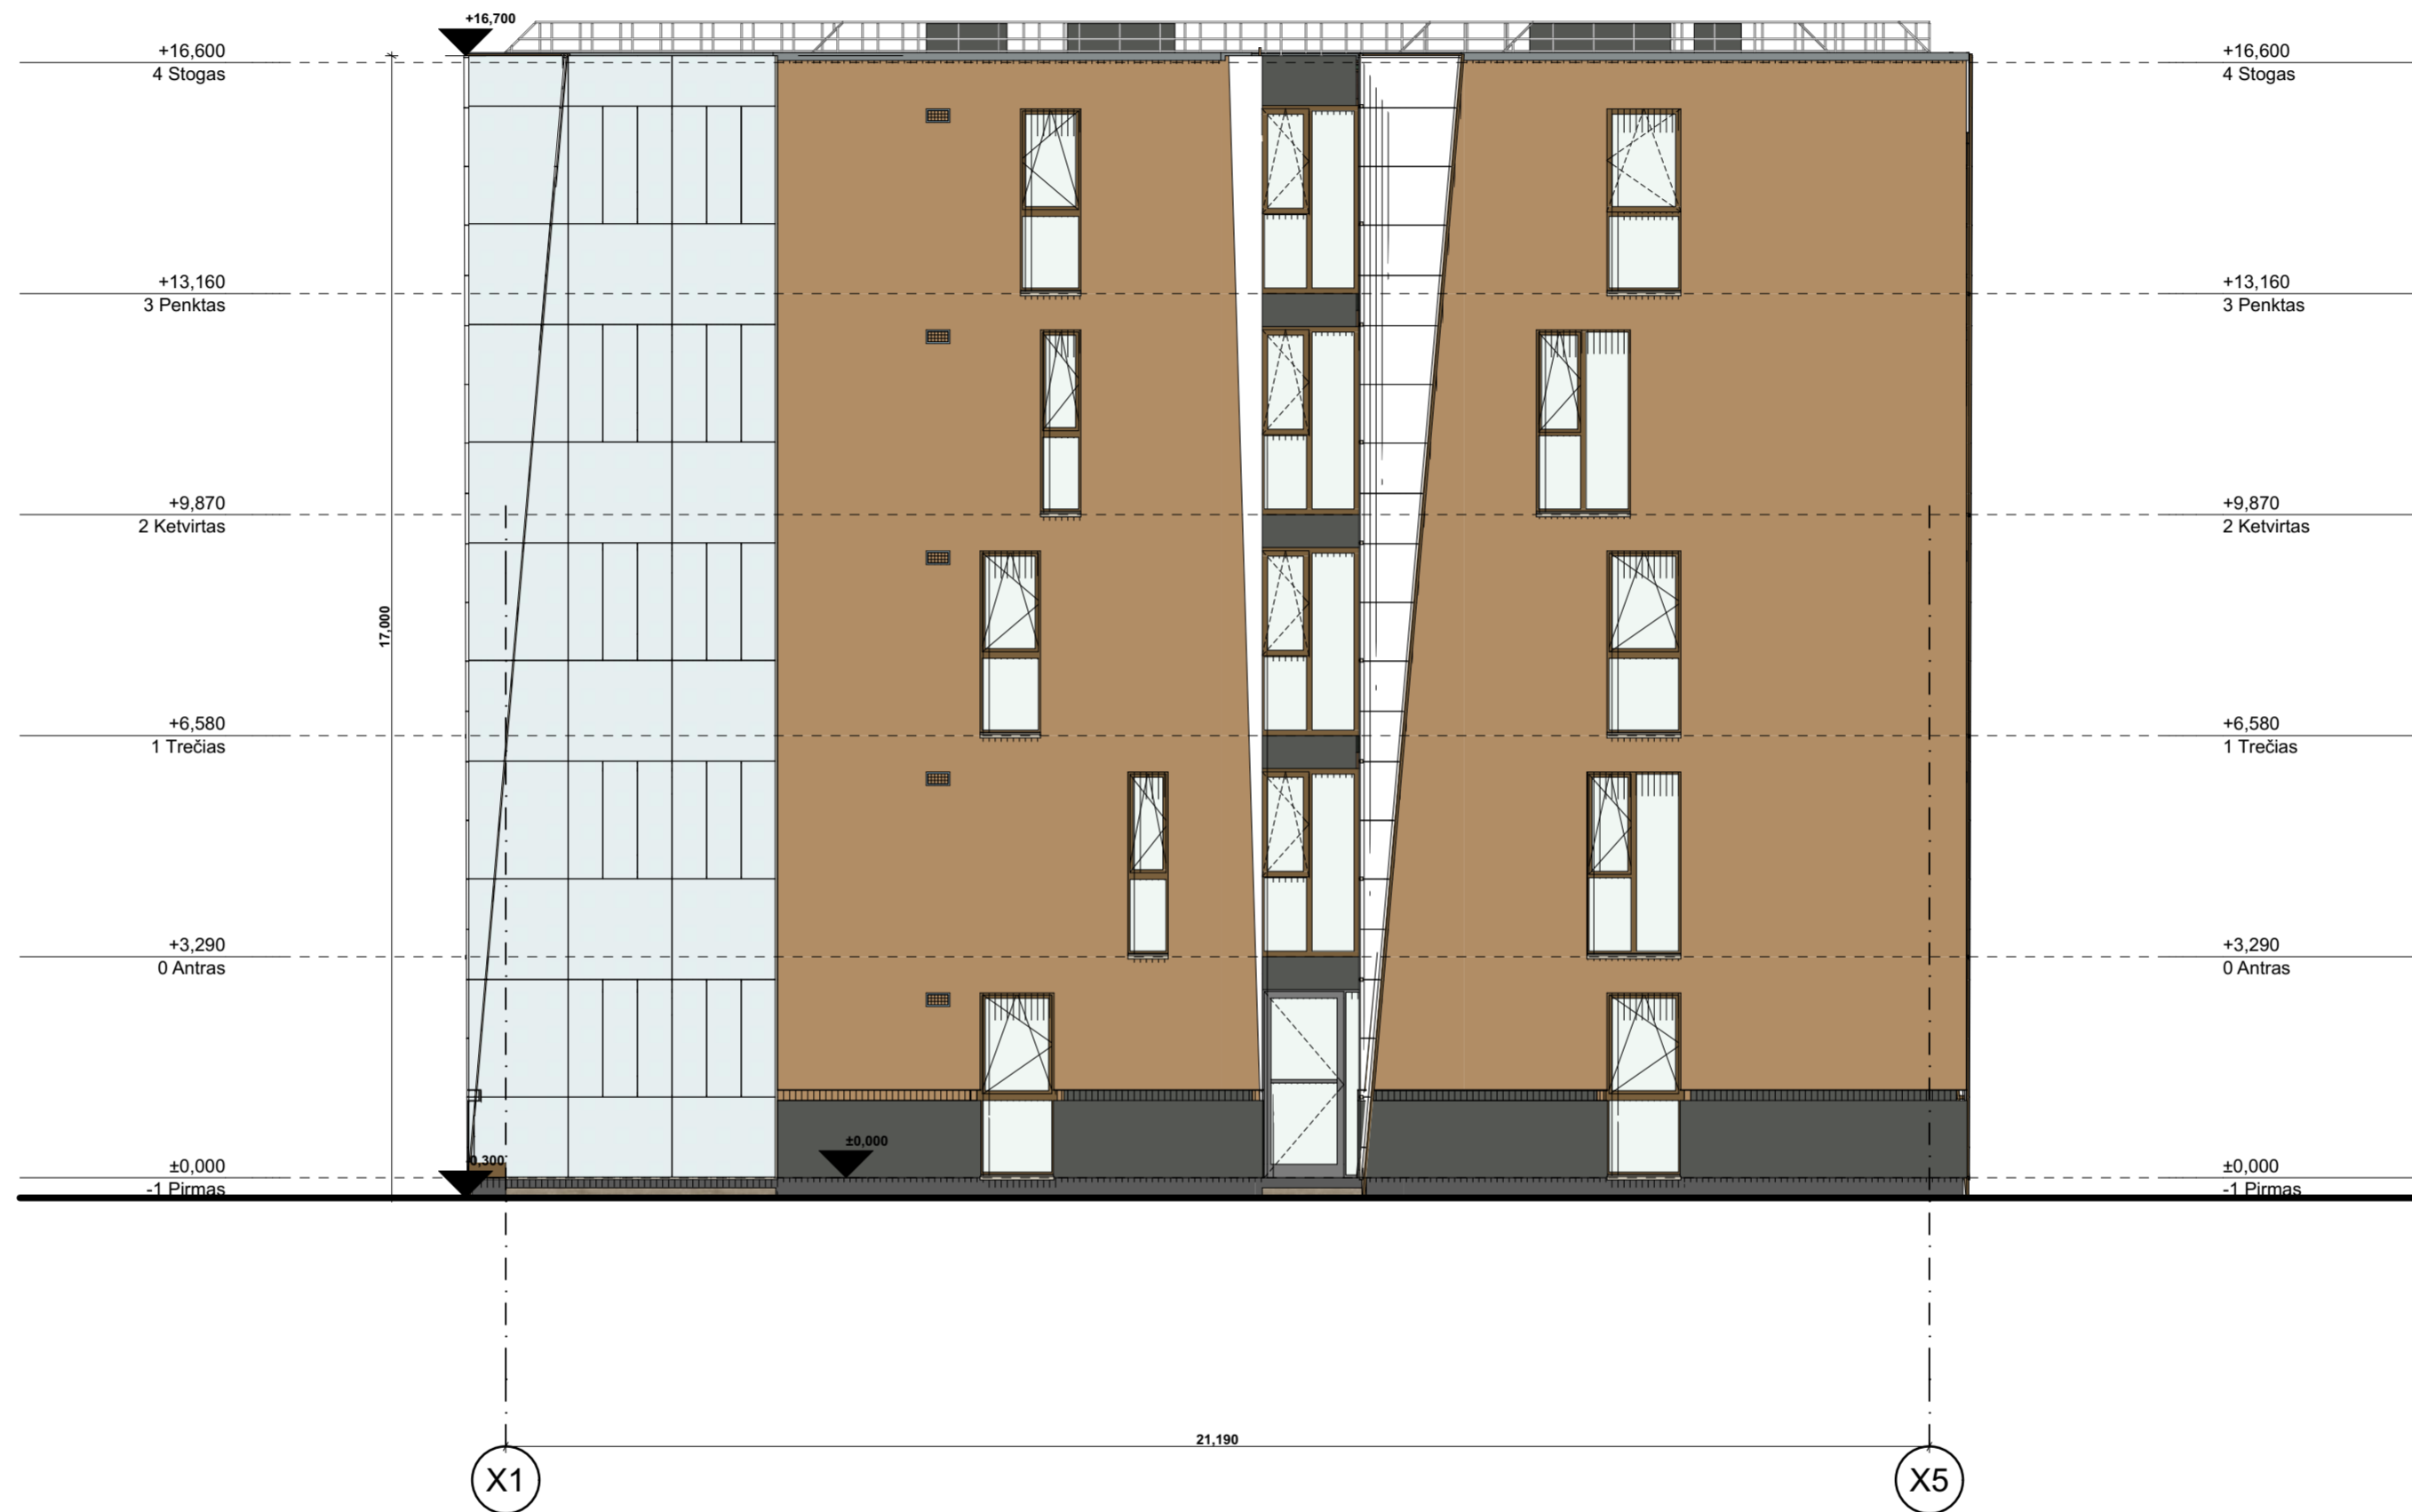

Fasado medžiagų sutartinis žymėjimas


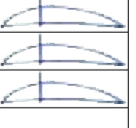
- Pilkas tinkas
- Rudos spalvos fasadinis tinkas
- Tamsiai pilkos spalvos cokolio tinkas
- Stiklas


0	2025-08-28	Projektiniai siūlymai		
Laida	Išleidimo data	Laidos statusas, keitimo priežastis (jei taikoma)		
Kval. patv. dok. nr.		UAB "RA STUDIJIA" IMONĖS KODAS 135821965 Taikos pr. 21B, 50210 Kaunas, tel. 8-687-57772	Statinio projekto pavadinimas Keturių daugiabučių gyvenamųjų namų (daugiabučių pastatų paskirties grupės), Jazminų g. 20, Alytus mieste, statybos projektas	
A1328	PV	Rimas Adomaitis	Statinio numeris ir pavadinimas. Dokumento pavadinimas Daugiabučio Nr. 2, Fasadas X1 - X5, M 1:100	
A1328	PDV	Rimas Adomaitis		
A1328	ARCH.	Rimas Adomaitis		
LT	Statytojas ir (arba) užsakovas UAB "Velaura" Sūduvos g. 9, LT-62125, Alytus	Dokumento žymuo 2025.AS-08-PP-SA.B 25		
			Lapas	Lapu
			1	1



Fasado medžiagų sutartinis žymėjimas


- Pilkas tinkas
- Rudos spalvos fasadinis tinkas
- Tamsiai pilkos spalvos cokolio tinkas
- Stiklas

0	2025-08-28	Projektiniai siūlymai	
Laida	Išleidimo data	Laidos statusas, keitimo priežastis (jei taikoma)	
Kval. patv. dok. nr.		UAB "RA STUDIJIA" IMONĖS KODAS 135821965 Taikos pr. 21B, 50210 Kaunas, tel. 8-687-57772	Statinio projekto pavadinimas Keturių daugiabučių gyvenamųjų namų (daugiabučių pastatų paskirties grupės), Jazminų g. 20, Alytus mieste, statybos projektas
A1328	PV	Rimas Adomaitis	
A1328	PDV	Rimas Adomaitis	
A1328	ARCH.	Rimas Adomaitis	
Statytojas ir (arba) užsakovas UAB "Velaura" Sūduvos g. 9, LT-62125, Alytus			Statinio numeris ir pavadinimas. Dokumentų pavadinimas Daugiabučio Nr. 2, Fasadas X5 - X1, M 1:100
LT	Dokumento žymuo 2025.AS-08-PP-SA.B 26		Lapas 1
			Lapu 1

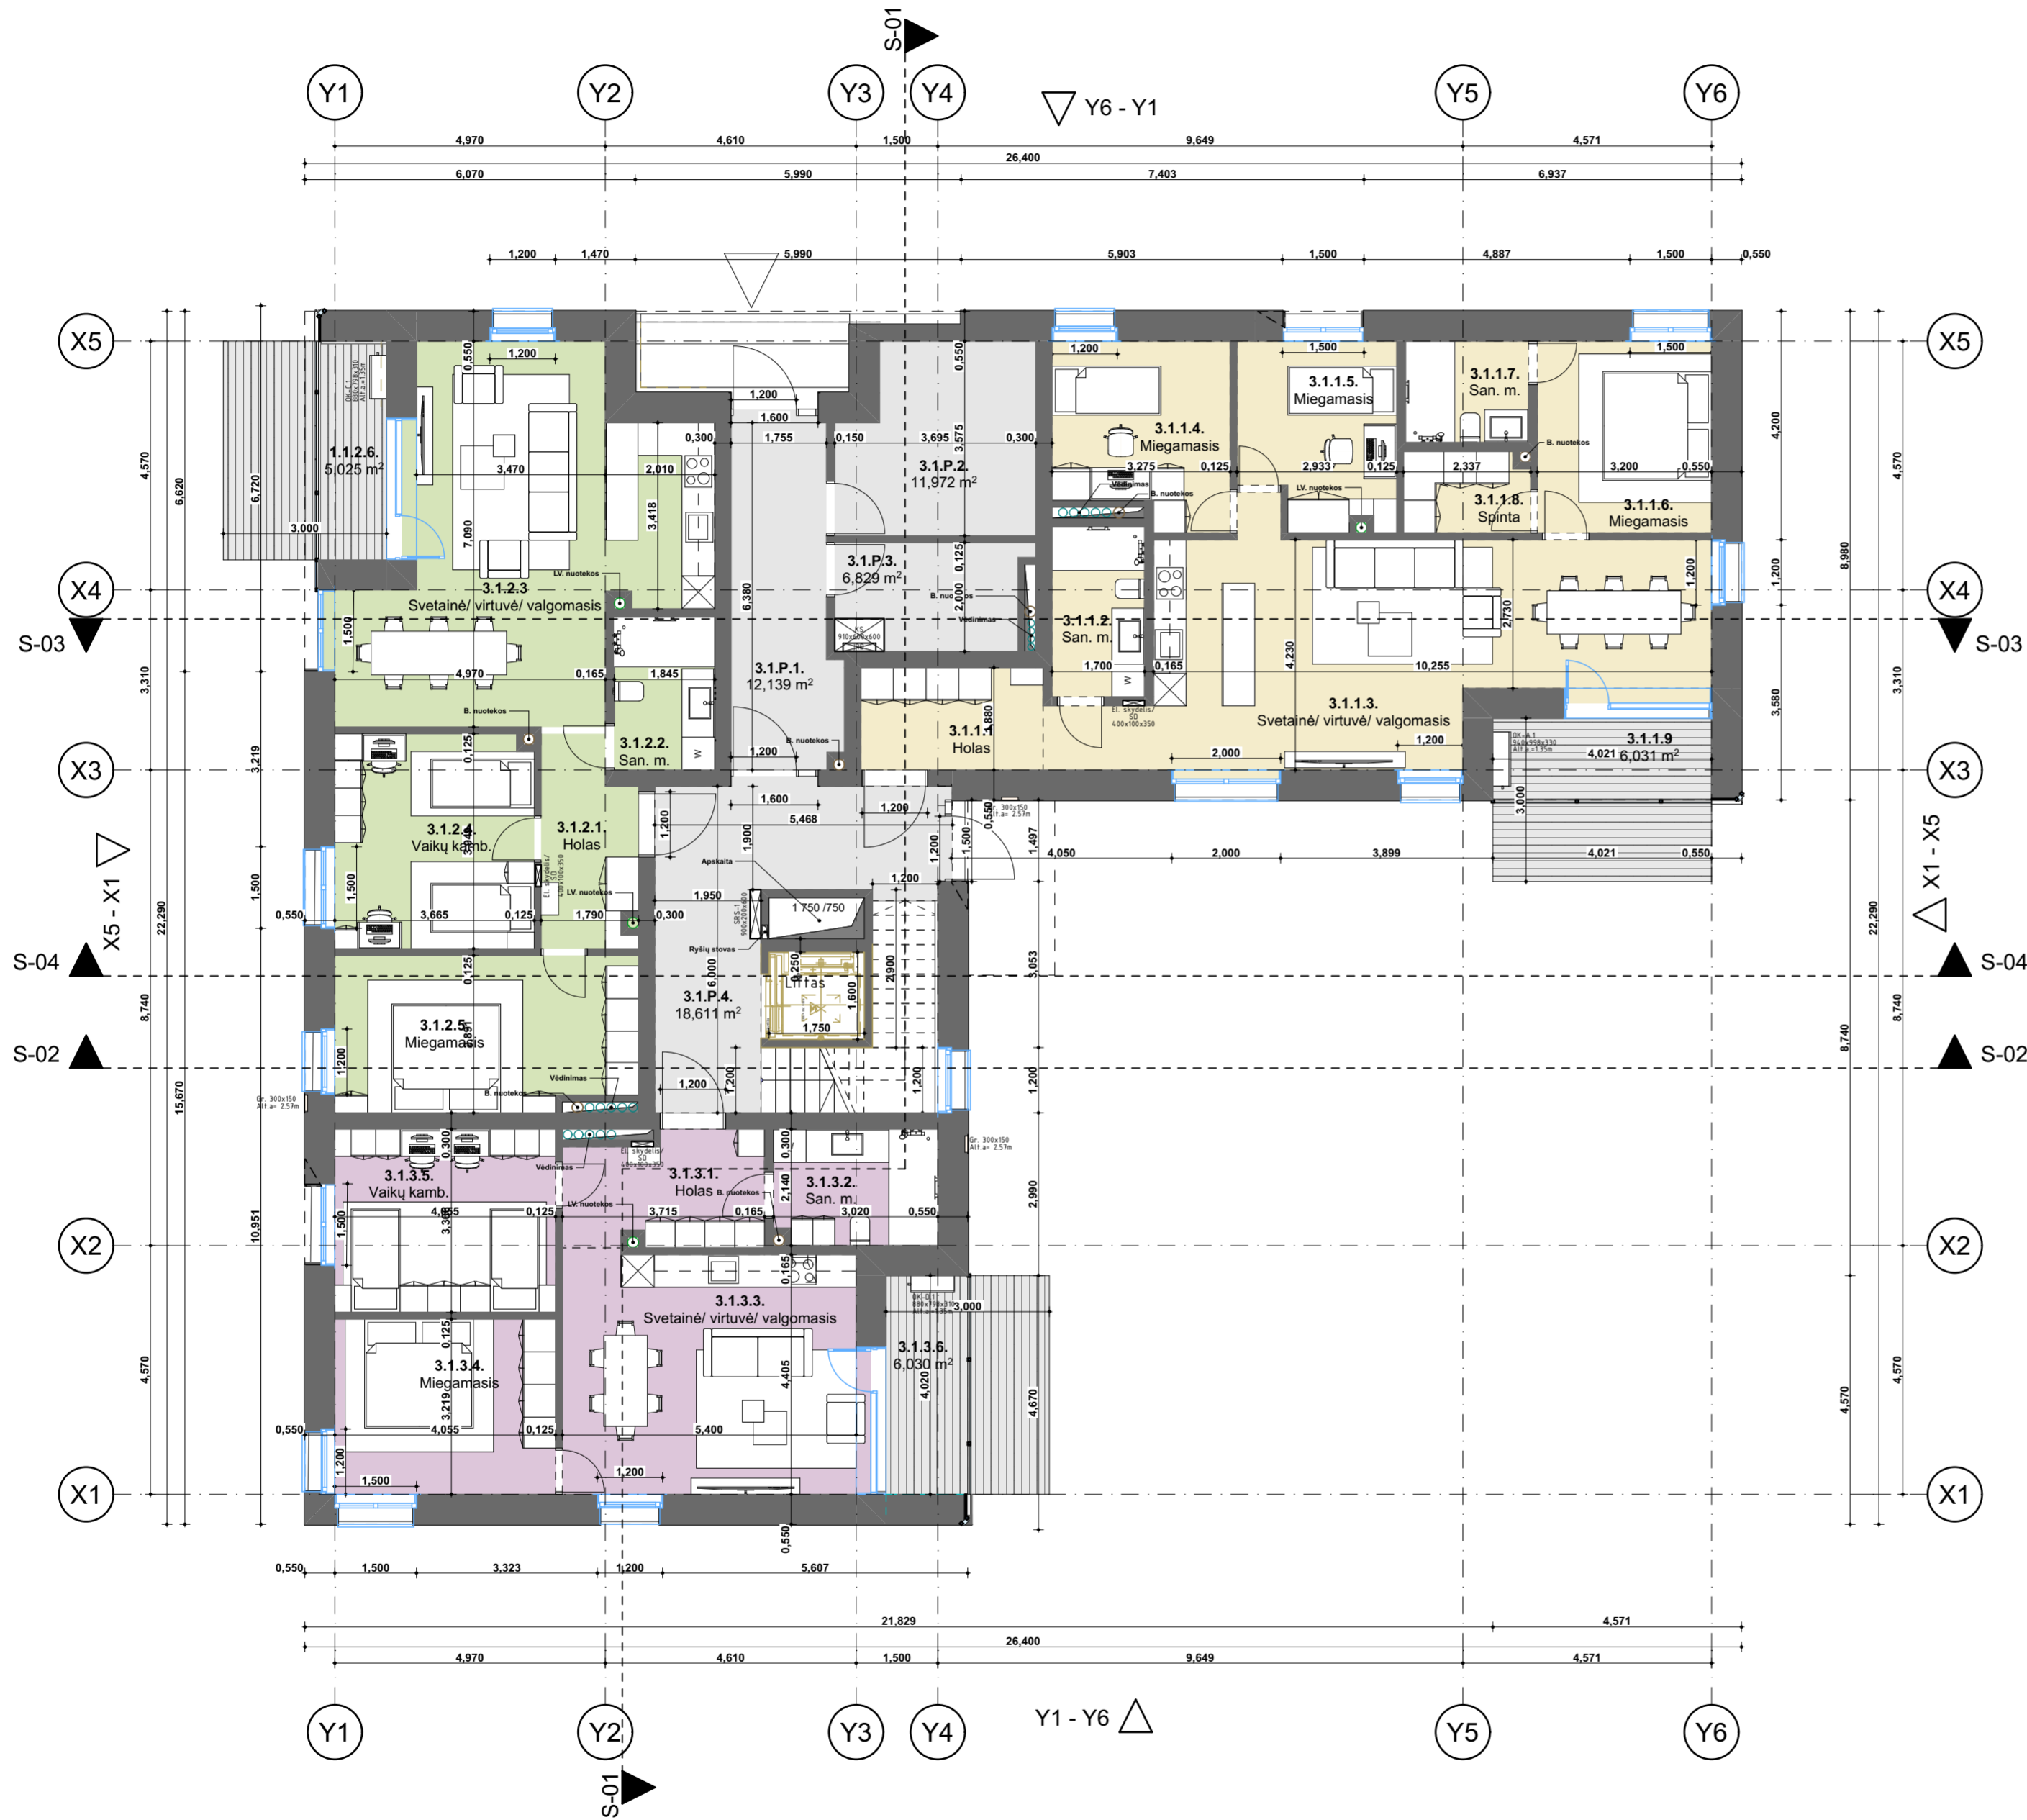

Daugiabutis Nr. 3, pirmo aukšto Patalpų eksplikacijos lentelė

Nr.	Patalpa	Plotas
Pagalbinės patalpos		
3.1.P.1.	Tamburas	12,14
3.1.P.3.	Ivadų pat.	6,83
3.1.P.4.	Laiptinė	18,91
3.1.P.2.	VN įvadas/ šilumos m.	11,97
		49,85 m²
Butas Nr. 1		
3.1.1.1.	Holas	6,30
3.1.1.2.	San. m.	5,30
3.1.1.3.	Svetainė/ virtuvė/ valgomasis	40,69
3.1.1.4.	Miegamasis	10,43
3.1.1.5.	Miegamasis	9,38
3.1.1.6.	Miegamasis	11,28
3.1.1.7.	San. m.	4,20
3.1.1.8.	Spinta	3,40
3.1.1.9.	Lodžija	6,48
		97,46 m²
Butas Nr. 2		
3.1.2.1.	Holas	6,48
3.1.2.2.	San. m.	5,16
3.1.2.3.	Svetainė/ virtuvė/ valgomasis	36,12
3.1.2.4.	Vaikų kamb.	14,37
3.1.2.5.	Miegamasis	15,64
3.1.2.6.	Lodžija	5,45
		83,22 m²
Butas Nr. 3		
3.1.3.1.	Holas	7,37
3.1.3.2.	San. m.	6,36
3.1.3.3.	Svetainė/ virtuvė/ valgomasis	24,65
3.1.3.4.	Miegamasis	13,05
3.1.3.5.	Vaikų kamb.	13,65
3.1.3.6.	Lodžija	6,48
		71,56 m²
Bendras plotas		302,09 m²

0	2025-08-28	Projektiniai siūlymai		
Laida	Išleidimo data	Laidos statusas, keitimo priežastis (jei taikoma)		
Kval. patv. dok. nr.		UAB "RA STUDIJA" IMONĖS KODAS 135821965 Taikos pr. 21B, 50210 Kaunas, tel. 8-687-57772	Statinio projekto pavadinimas Keturių daugiabučių gyvenamųjų namų (daugiabučių pastatų paskirties grupės), Jazminų g. 20, Alytaus mieste, statybos projektas	
A1328	PV	Rimas Adomaitis	Statinio numeris ir pavadinimas. Dokumento pavadinimas	Laida
A1328	PDV	Rimas Adomaitis	Daugiabučio Nr. 3, 1 aukšto planas, M1:100	0
A1328	ARCH.	Rimas Adomaitis		
LT	Statytojas ir (arba) užsakovas	UAB "Velaura" Sūduvos g. 9, LT-62125, Alytus	Dokumento žymuo	Lapas
			2025.AS-08-PP-SAB 27	Lapu
				1
				1



Daugiabutis Nr. 3, antro aukšto patalpų eksplikacijos lentelė


Nr.	Patalpa	Plotas
Pagalbinės patalpos		
3.2.P.1.	Laiptinė	18,61
		18,61 m²
Butas Nr. 1		
3.2.1.1.	Holas	6,30
3.2.1.2.	San. m.	5,30
3.2.1.3.	Miegamasis	10,43
3.2.1.3.	Svetainė/ virtuvė/ valgomasis	40,69
3.2.1.4.	Miegamasis	9,38
3.2.1.5.	Miegamasis	11,28
3.2.1.6.	San. m.	4,20
3.2.1.8.	Spinta	3,40
3.2.1.9.	Lodžija	6,48
		97,46 m²
Butas Nr. 2		
3.2.2.1.	Holas	3,25
3.2.2.2.	Svetainė/ virtuvė/ valgomasis	23,54
3.2.2.3.	San. m.	4,69
3.2.2.4.	Miegamasis	12,65
3.2.2.5.	Lodžija	5,33
		49,46 m²
Butas Nr. 3		
3.2.3.1.	Holas	6,26
3.2.3.2.	San. m.	4,64
3.2.3.3.	Vaikų kamb.	12,46
3.2.3.4.	Miegamasis	11,01
3.2.3.5.	Svetainė/ virtuvė/ valgomasis	31,03
3.2.3.6.	Lodžija	5,45
		70,85 m²
Butas Nr. 4		
3.2.4.1.	Holas	7,37
3.2.4.2.	San. m.	6,36
3.2.4.3.	Vaikų kamb.	13,65
3.2.4.4.	Miegamasis	13,05
3.2.4.5.	Svetainė/ virtuvė/ valgomasis	24,65
3.2.4.6.	Lodžija	6,48
		71,56 m²
Bendras plotas		307,94 m²

0	2025-08-28	Projektiniai siūlymai		
Laida	Išleidimo data	Laidos statusas, keitimo priežastis (jei taikoma)		
Kval. patv. dok. nr.		UAB "RA STUDIJIA" IMONĖS KODAS 135821965 Taikos pr. 21B, 50210 Kaunas, tel. 8-687-57772	Statinio projekto pavadinimas Keturių daugiabučių gyvenamųjų namų (daugiabučių pastatų paskirties grupės), Jazminų g. 20, Alytaus mieste, statybos projektas	
A1328	PV	Rimas Adomaitis	Statinio numeris ir pavadinimas. Dokumento pavadinimas	Laida
A1328	PDV	Rimas Adomaitis	Daugiabučio Nr. 3, 2 aukšto planas, M1:100	0
A1328	ARCH.	Rimas Adomaitis		
LT	Statytojas ir (arba) užsakovas UAB "Velaura" Sūduvos g. 9, LT-62125, Alytus	Dokumento žymuo 2025.AS-08-PP-SA.B 28	Lapas	Lapu
			1	1



Daugiabutis Nr. 3, trečio aukšto patalpų eksplikacijos lentelė

Nr.	Patalpa	Plotas
Pagalbinės patalpos		
3.3.P.1.	Laiptinė	18,61
		18,61 m²
Butas Nr. 1		
3.3.1.1.	Holas	6,30
3.3.1.2.	San. m.	5,30
3.3.1.3.	Svetainė/ virtuvė/ valgomasis	40,69
3.3.1.4.	Miegamasis	10,43
3.3.1.5.	Miegamasis	9,38
3.3.1.6.	Miegamasis	11,28
3.3.1.7.	San. m.	4,20
3.3.1.8.	Spinta	3,40
3.3.1.9.	Lodžija	6,48
		97,46 m²
Butas Nr. 2		
3.3.2.1.	Holas	3,24
3.3.2.2.	Svetainė/ virtuvė/ valgomasis	23,54
3.3.2.3.	San. m.	4,69
3.3.2.4.	Miegamasis	12,65
3.3.2.5.	Lodžija	5,32
		49,44 m²
Butas Nr. 3		
3.3.3.1.	Holas	6,26
3.3.3.2.	San. m.	4,64
3.3.3.3.	Vaikų kamb.	12,46
3.3.3.4.	Miegamasis	11,01
3.3.3.5.	Svetainė/ virtuvė/ valgomasis	31,03
3.3.3.6.	Lodžija	5,45
		70,85 m²
Butas Nr. 4		
3.3.4.1.	Holas	7,37
3.3.4.2.	San. m.	6,36
3.3.4.3.	Svetainė/ virtuvė/ valgomasis	24,65
3.3.4.4.	Vaikų kamb.	13,65
3.3.4.5.	Miegamasis	13,05
3.3.4.6.	Lodžija	6,48
		71,56 m²
Bendras plotas		307,92 m²

0	2025-08-28	Projektiniai siūlymai			
Laida	Išleidimo data	Laidos statusas, keitimo priežastis (jei taikoma)			
Kval. patv. dok. nr.	 UAB "RA STUDIJA" IMONĖS KODAS 135821965 Taikos pr. 21B, 50210 Kaunas, tel. 8-687-57772	Statinio projekto pavadinimas	Keturių daugiabučių gyvenamųjų namų (daugiabučių pastatų paskirties grupės), Jazminų g. 20, Alytaus mieste, statybos projektas		
A1328	PV	Rimas Adomaitis	Statinio numeris ir pavadinimas. Dokumento pavadinimas		
A1328	PDV	Rimas Adomaitis	Daugiabučio Nr. 3, 3 aukšto planas, M1:100		
A1328	ARCH.	Rimas Adomaitis			
LT	Statytojas ir (arba) užsakovas	UAB "Velaura" Sūduvos g. 9, LT-62125, Alytus	Dokumento žymuo	Lapas	Lapu
			2025.AS-08-PP-SA.B 29	1	1



Daugiabutis Nr.3, ketvirto aukšto patalpų eksplikacijos lentelė

Nr.	Patalpa	Plotas
Pagalbinės patalpos		
3.4.P.1.	Laiptinė	18,61
		18,61 m²

Butas Nr. 1		
3.4.1.1.	Holas	6,27
3.4.1.2.	San. m.	5,30
3.4.1.3.	Svetainė/ virtuvė/ valgomasis	40,69
3.4.1.4.	Miegamasis	10,43
3.4.1.5.	Miegamasis	9,38
3.4.1.6.	Miegamasis	11,28
3.4.1.7.	San. m.	4,20
3.4.1.8.	Spinta	3,40
3.4.1.9.	Lodžija	6,48
		97,43 m²


Butas Nr. 2		
3.4.2.1.	Holas	3,25
3.4.2.2.	Svetainė/ virtuvė/ valgomasis	23,54
3.4.2.3.	San. m.	4,69
3.4.2.4.	Miegamasis	12,65
3.4.2.5.	Lodžija	5,32
		49,45 m²

Butas Nr. 3		
3.4.3.1.	Holas	6,26
3.4.3.2.	San. m.	4,64
3.4.3.3.	Vaikų kamb.	12,46
3.4.3.4.	Miegamasis	11,01
3.4.3.5.	Svetainė/ virtuvė/ valgomasis	31,03
3.4.3.6.	Lodžija	5,45
		70,85 m²

Butas Nr. 4		
3.4.4.1.	Holas	7,37
3.4.4.2.	San. m.	6,36
3.4.4.3.	Svetainė/ virtuvė/ valgomasis	24,65
3.4.4.4.	Vaikų kamb.	13,65
3.4.4.5.	Miegamasis	13,05
3.4.4.6.	Lodžija	6,48
		71,56 m²

Bendras plotas		307,90 m²
-----------------------	--	-----------------------------


0	2025-08-28	Projektiniai siūlymai		
Laida	Išleidimo data	Laidos statusas, keitimo priežastis (jei taikoma)		
Kval. patv. dok. nr.		UAB "RA STUDIJIA" IMONĖS KODAS 135821965 Taikos pr. 21B, 50210 Kaunas, tel. 8-687-57772	Statinio projekto pavadinimas Keturių daugiabučių gyvenamųjų namų (daugiabučių pastatų paskirties grupės), Jazminų g. 20, Alytaus mieste, statybos projektas	
A1328	PV	Rimas Adomaitis	Statinio numeris ir pavadinimas. Dokumento pavadinimas	Laida
A1328	PDV	Rimas Adomaitis	Daugiabučio Nr. 3, 4 aukšto planas, M1:100	0
A1328	ARCH.	Rimas Adomaitis		
LT	Statytojas ir (arba) užsakovas UAB "Velaura" Sūduvos g. 9, LT-62125, Alytus	Dokumento žymuo 2025.AS-08-PP-SA.B 30	Lapas	Lapu
			1	1

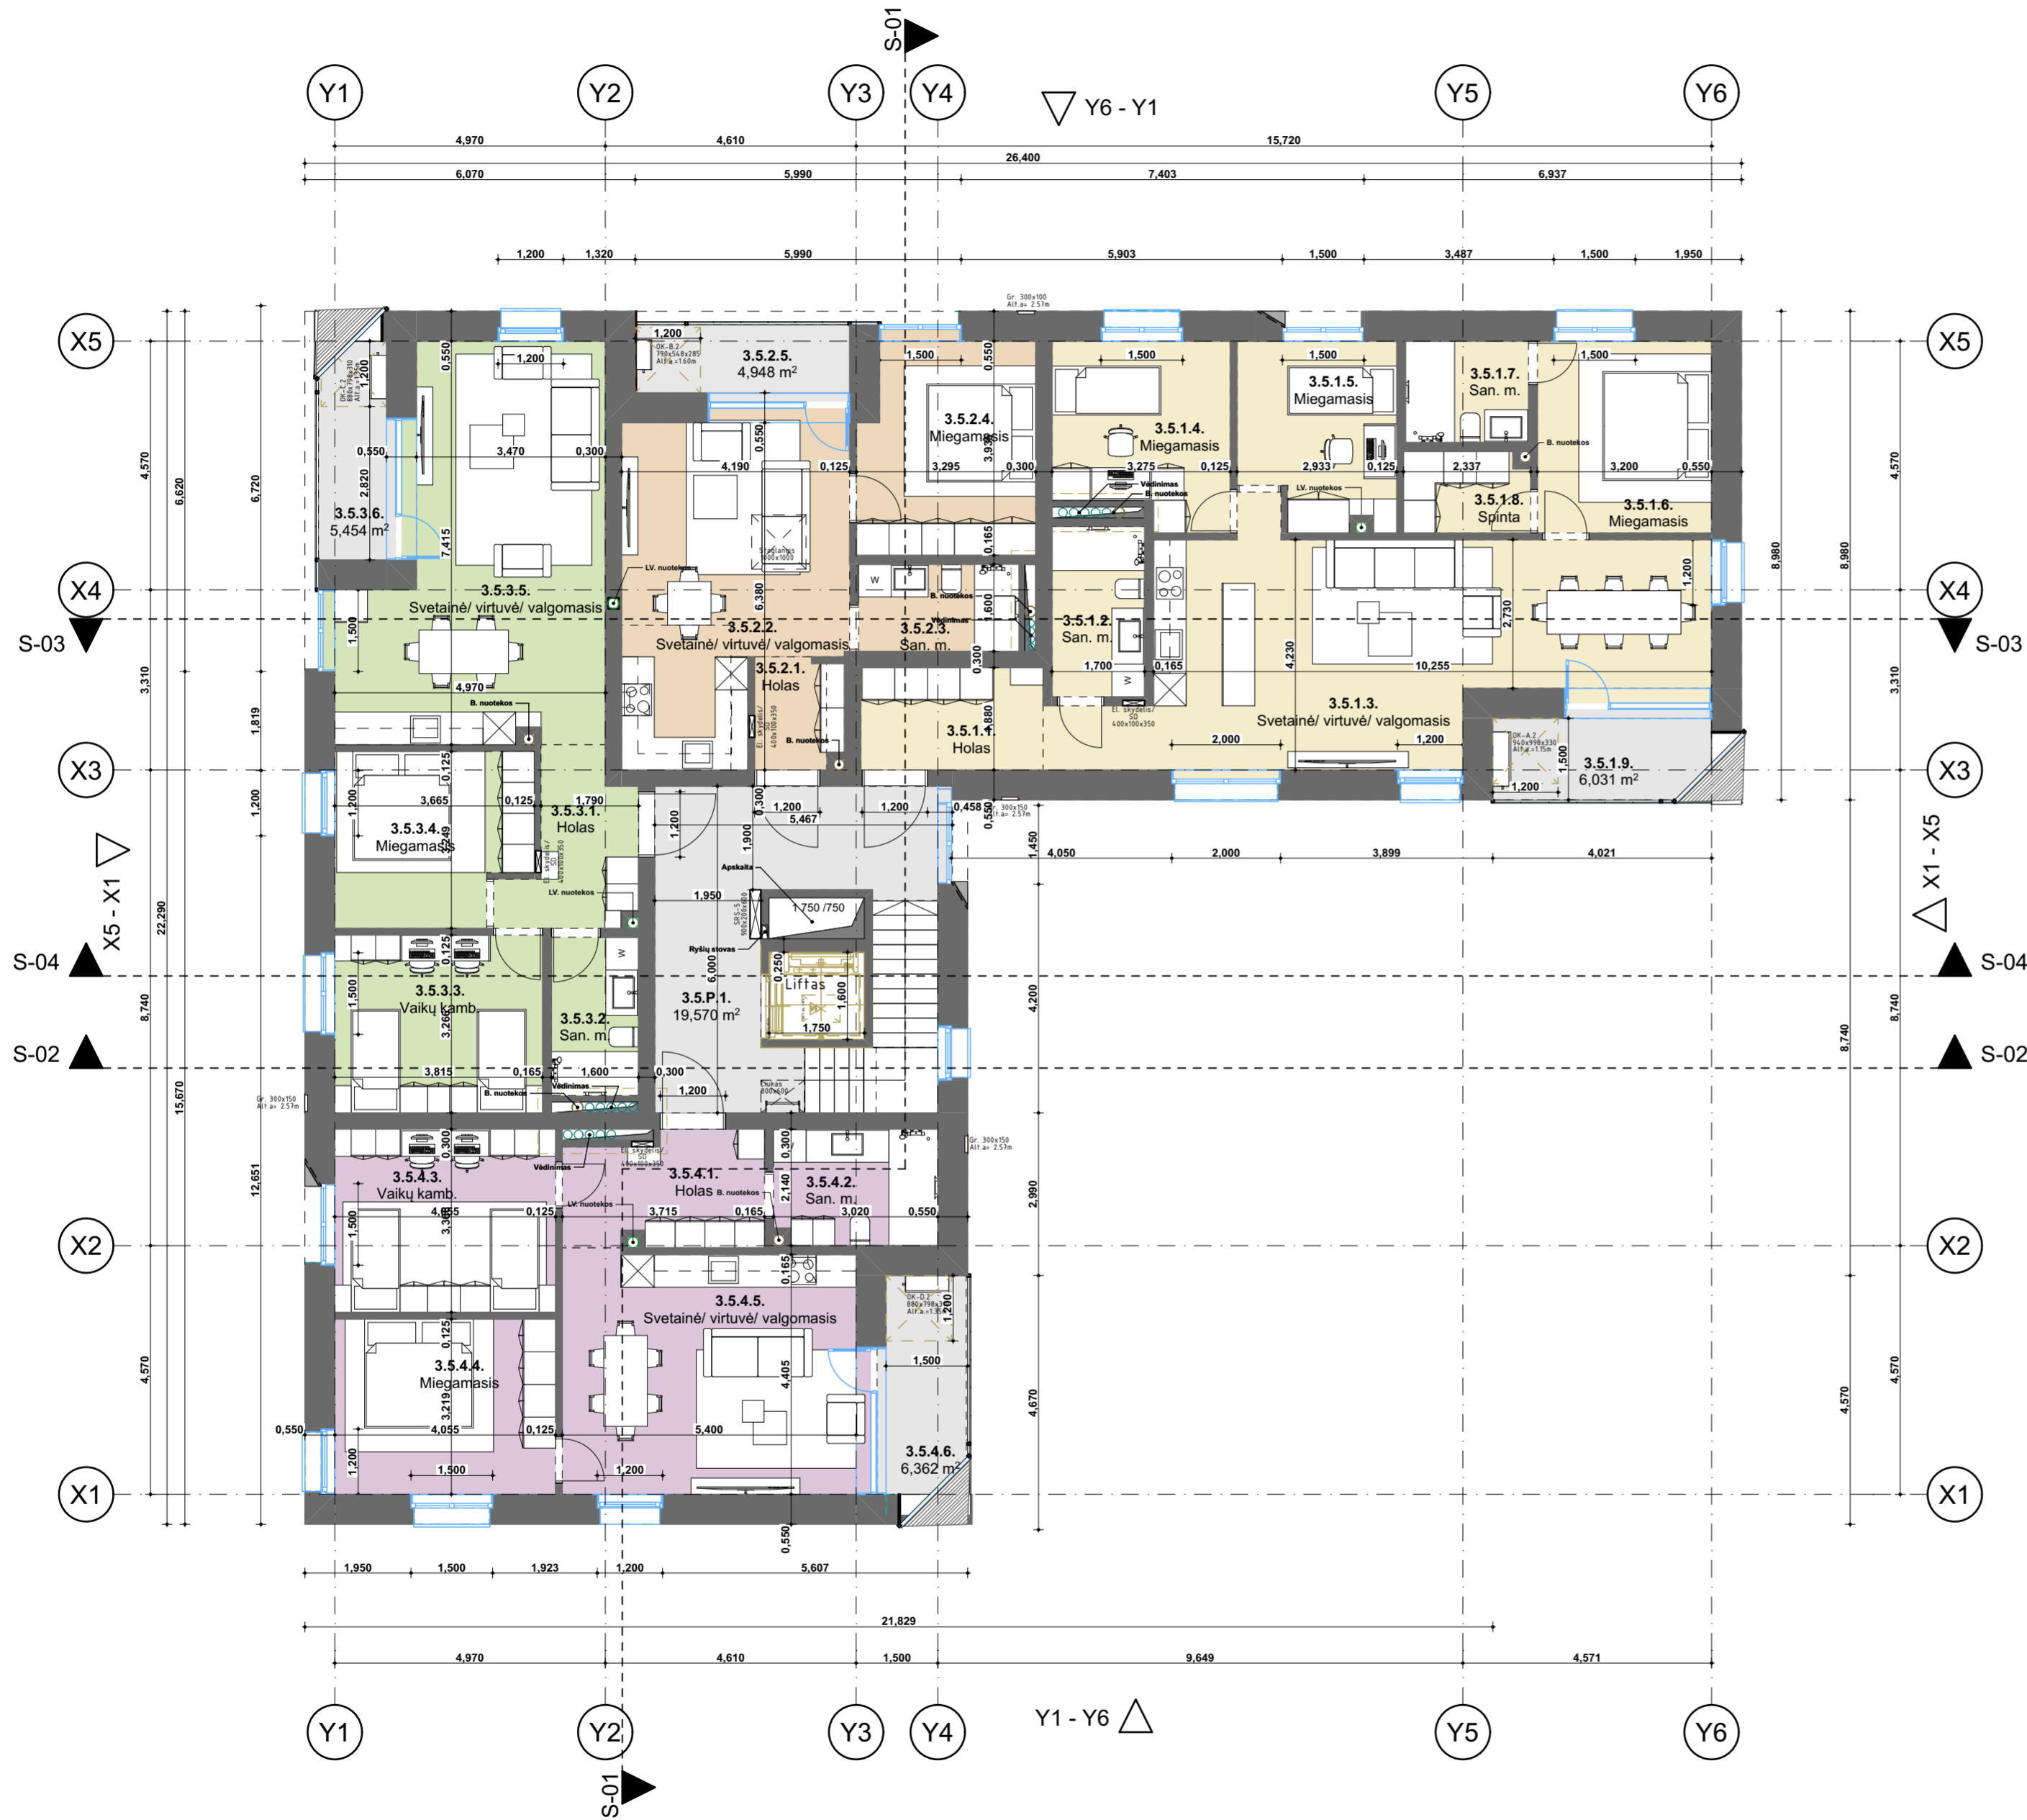


Daugiabutis Nr. 3, penkto aukšto patalpų eksplikacijos lentelė


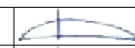


Nr.	Patalpa	Plotas
Pagalbinės patalpos		
3.5.P.1.	Laiptinė	19,57
		19,57 m²
Butas Nr. 1		
3.5.1.1.	Holas	6,30
3.5.1.2.	San. m.	5,30
3.5.1.3.	Svetainė/ virtuvė/ valgomasis	40,69
3.5.1.4.	Miegamasis	10,43
3.5.1.5.	Miegamasis	9,38
3.5.1.6.	Miegamasis	11,28
3.5.1.7.	San. m.	4,20
3.5.1.8.	Spinta	3,40
3.5.1.9.	Lodžija	6,48
		97,46 m²
Butas Nr. 2		
3.5.2.1.	Holas	3,25
3.5.2.2.	Svetainė/ virtuvė/ valgomasis	23,54
3.5.2.3.	San. m.	4,69
3.5.2.4.	Miegamasis	12,65
3.5.2.5.	Balkonas	5,38
		49,51 m²
Butas Nr. 3		
3.5.3.1.	Holas	6,26
3.5.3.2.	San. m.	4,64
3.5.3.3.	Vaikų kamb.	12,46
3.5.3.4.	Miegamasis	11,01
3.5.3.5.	Svetainė/ virtuvė/ valgomasis	30,88
3.5.3.6.	Lodžija	5,45
		70,70 m²
Butas Nr. 4		
3.5.4.1.	Holas	7,37
3.5.4.2.	San. m.	6,36
3.5.4.3.	Vaikų kamb.	13,65
3.5.4.4.	Miegamasis	13,05
3.5.4.5.	Svetainė/ virtuvė/ valgomasis	24,65
3.5.4.6.	Lodžija	6,36
		71,44 m²
Bendras plotas		308,68 m²

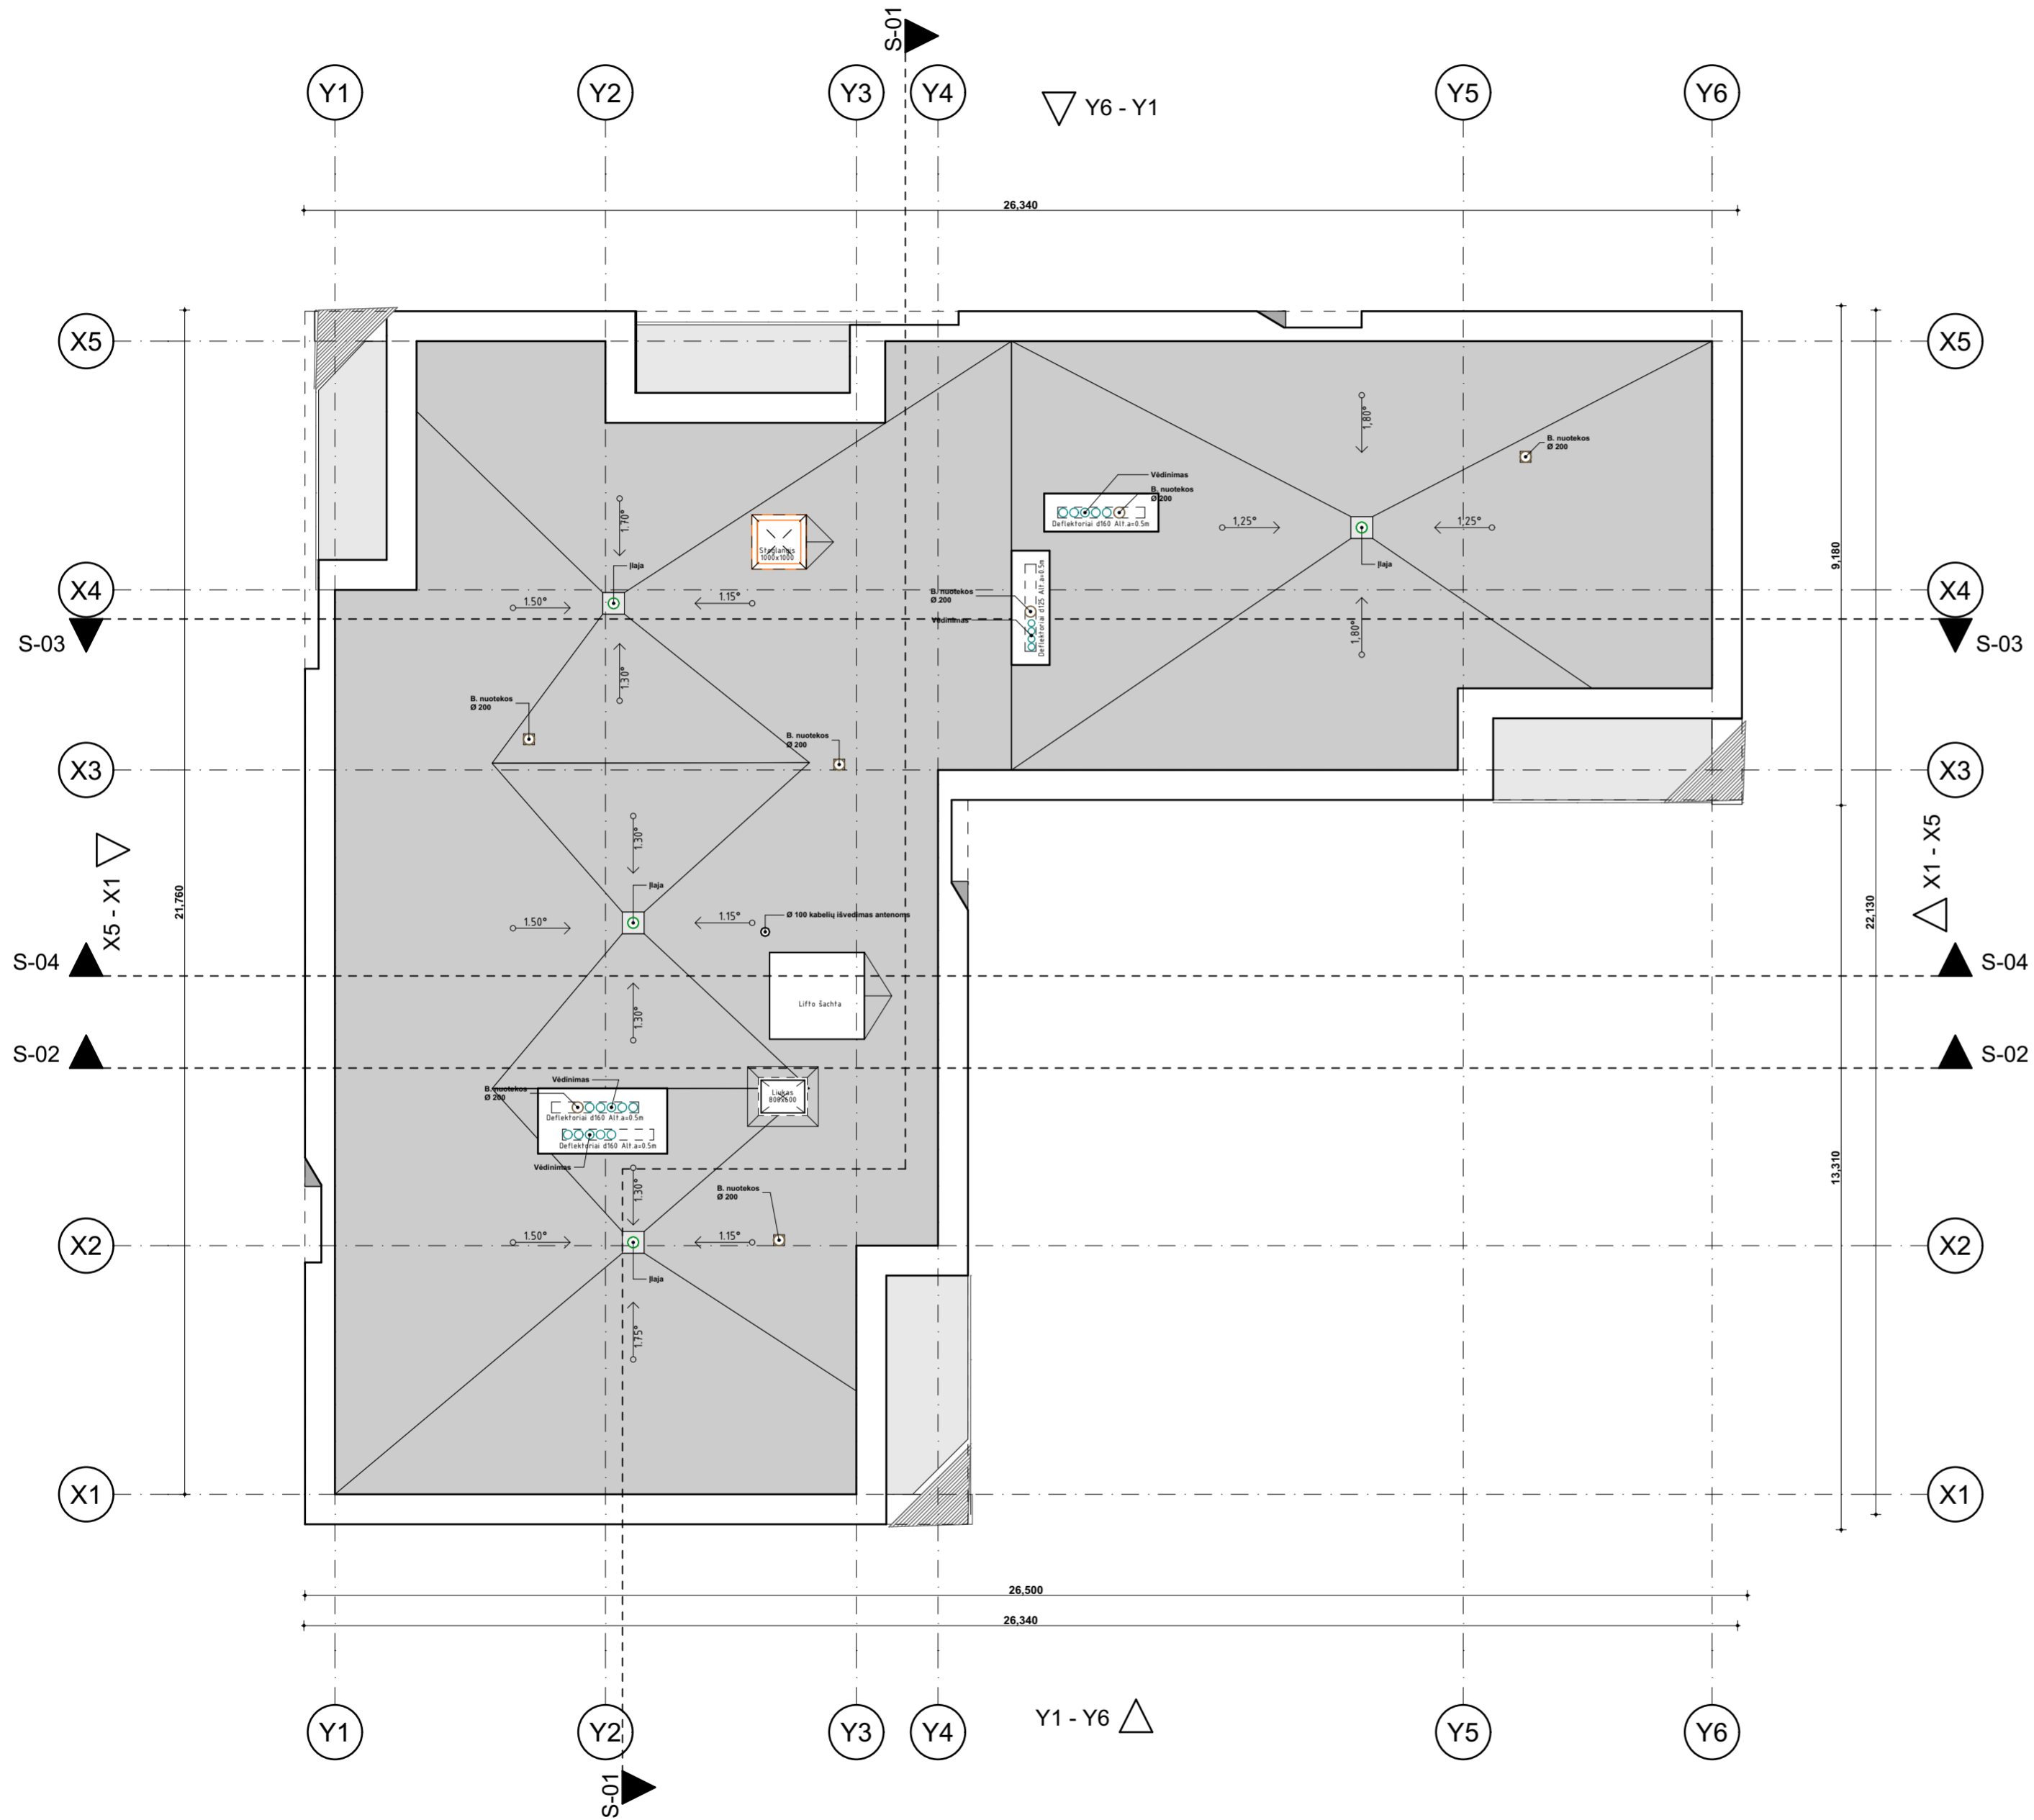
0	2025-08-28	Projektiniai siūlymai		
Laida	Išleidimo data	Laidos statusas, keitimo priežastis (jei taikoma)		
Kval. patv. dok. nr.		UAB "RA STUDIJIA" IMONĖS KODAS 135821965 Taikos pr. 21B, 50210 Kaunas, tel. 8-687-57772	Statinio projekto pavadinimas Keturių daugiabučių gyvenamųjų namų (daugiabučių pastatų paskirties grupės), Jazminų g. 20, Alytaus mieste, statybos projektas	
A1328	PV	Rimas Adomaitis	Statinio numeris ir pavadinimas. Dokumento pavadinimas	Laida
A1328	PDV	Rimas Adomaitis	Daugiabučio Nr. 3, 5 aukšto planas, M1:100	0
A1328	ARCH.	Rimas Adomaitis		
LT	Statytojas ir (arba) užsakovas	UAB "Velaura" Sūduvos g. 9, LT-62125, Alytus	Dokumento žymuo	Lapas
			2025.AS-08-PP-SAB 31	Lapu
				1
				1



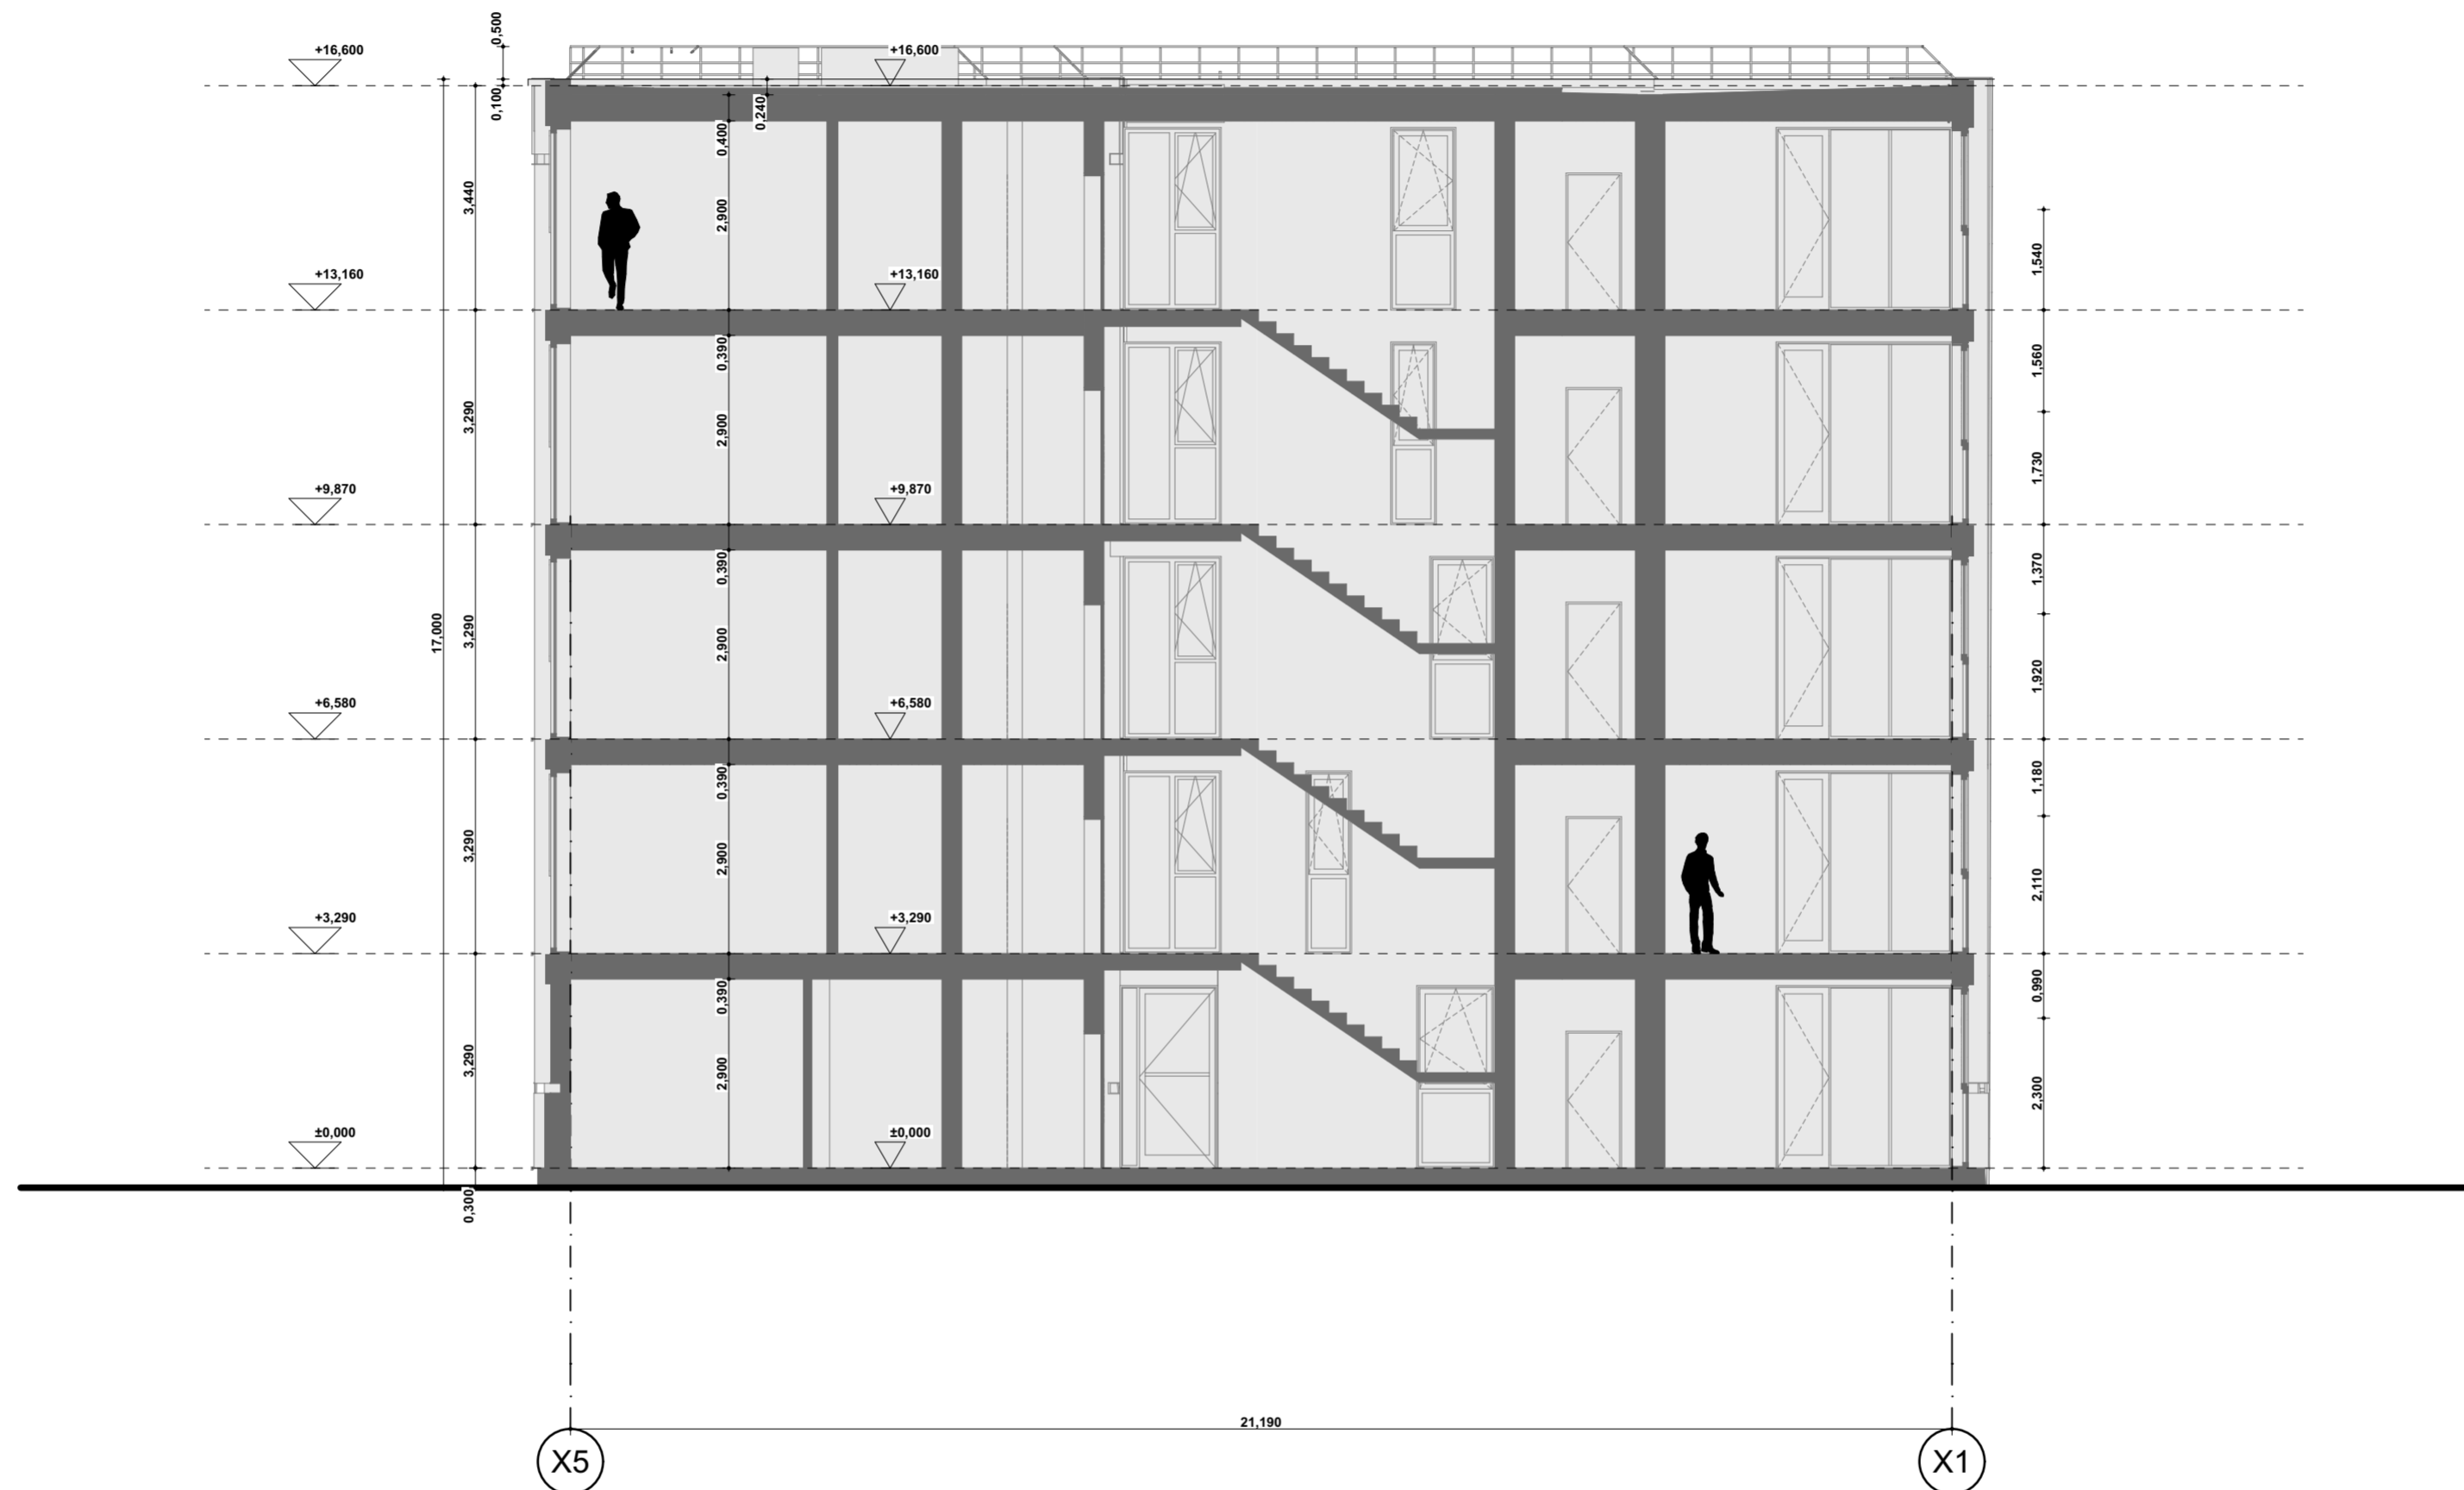




0	2025-08-28	Projektiniai siūlymai		
Laida	Išleidimo data	Laidos statusas, keitimo priežastis (jei taikoma)		
Kval. patv. dok. nr.	UAB "RA STUDIJĄ" IMONĖS KODAS 135821965 Taikos pr. 21B, 50210 Kaunas, tel. 8-687-57772	Statinio projekto pavadinimas	Keturių daugiabučių gyvenamųjų namų (daugiabučių pastatų paskirties grupės), Jazminų g. 20, Alytaus mieste, statybos projektas	
A1328	PV	Rimas Adomaitis		Statinio numeris ir pavadinimas. Dokumento pavadinimas
A1328	PDV	Rimas Adomaitis		Daugiabučio Nr. 3. Stogo planas, M1:100
A1328	ARCH.	Rimas Adomaitis		
LT	Statytojas ir (arba) užsakovas	UAB "Velaura" Sūduvos g. 9, LT-62125, Alytus	Dokumento žymuo	2025.AS-08-PP-SA.B 32
			Lapas	Lapu
			1	1

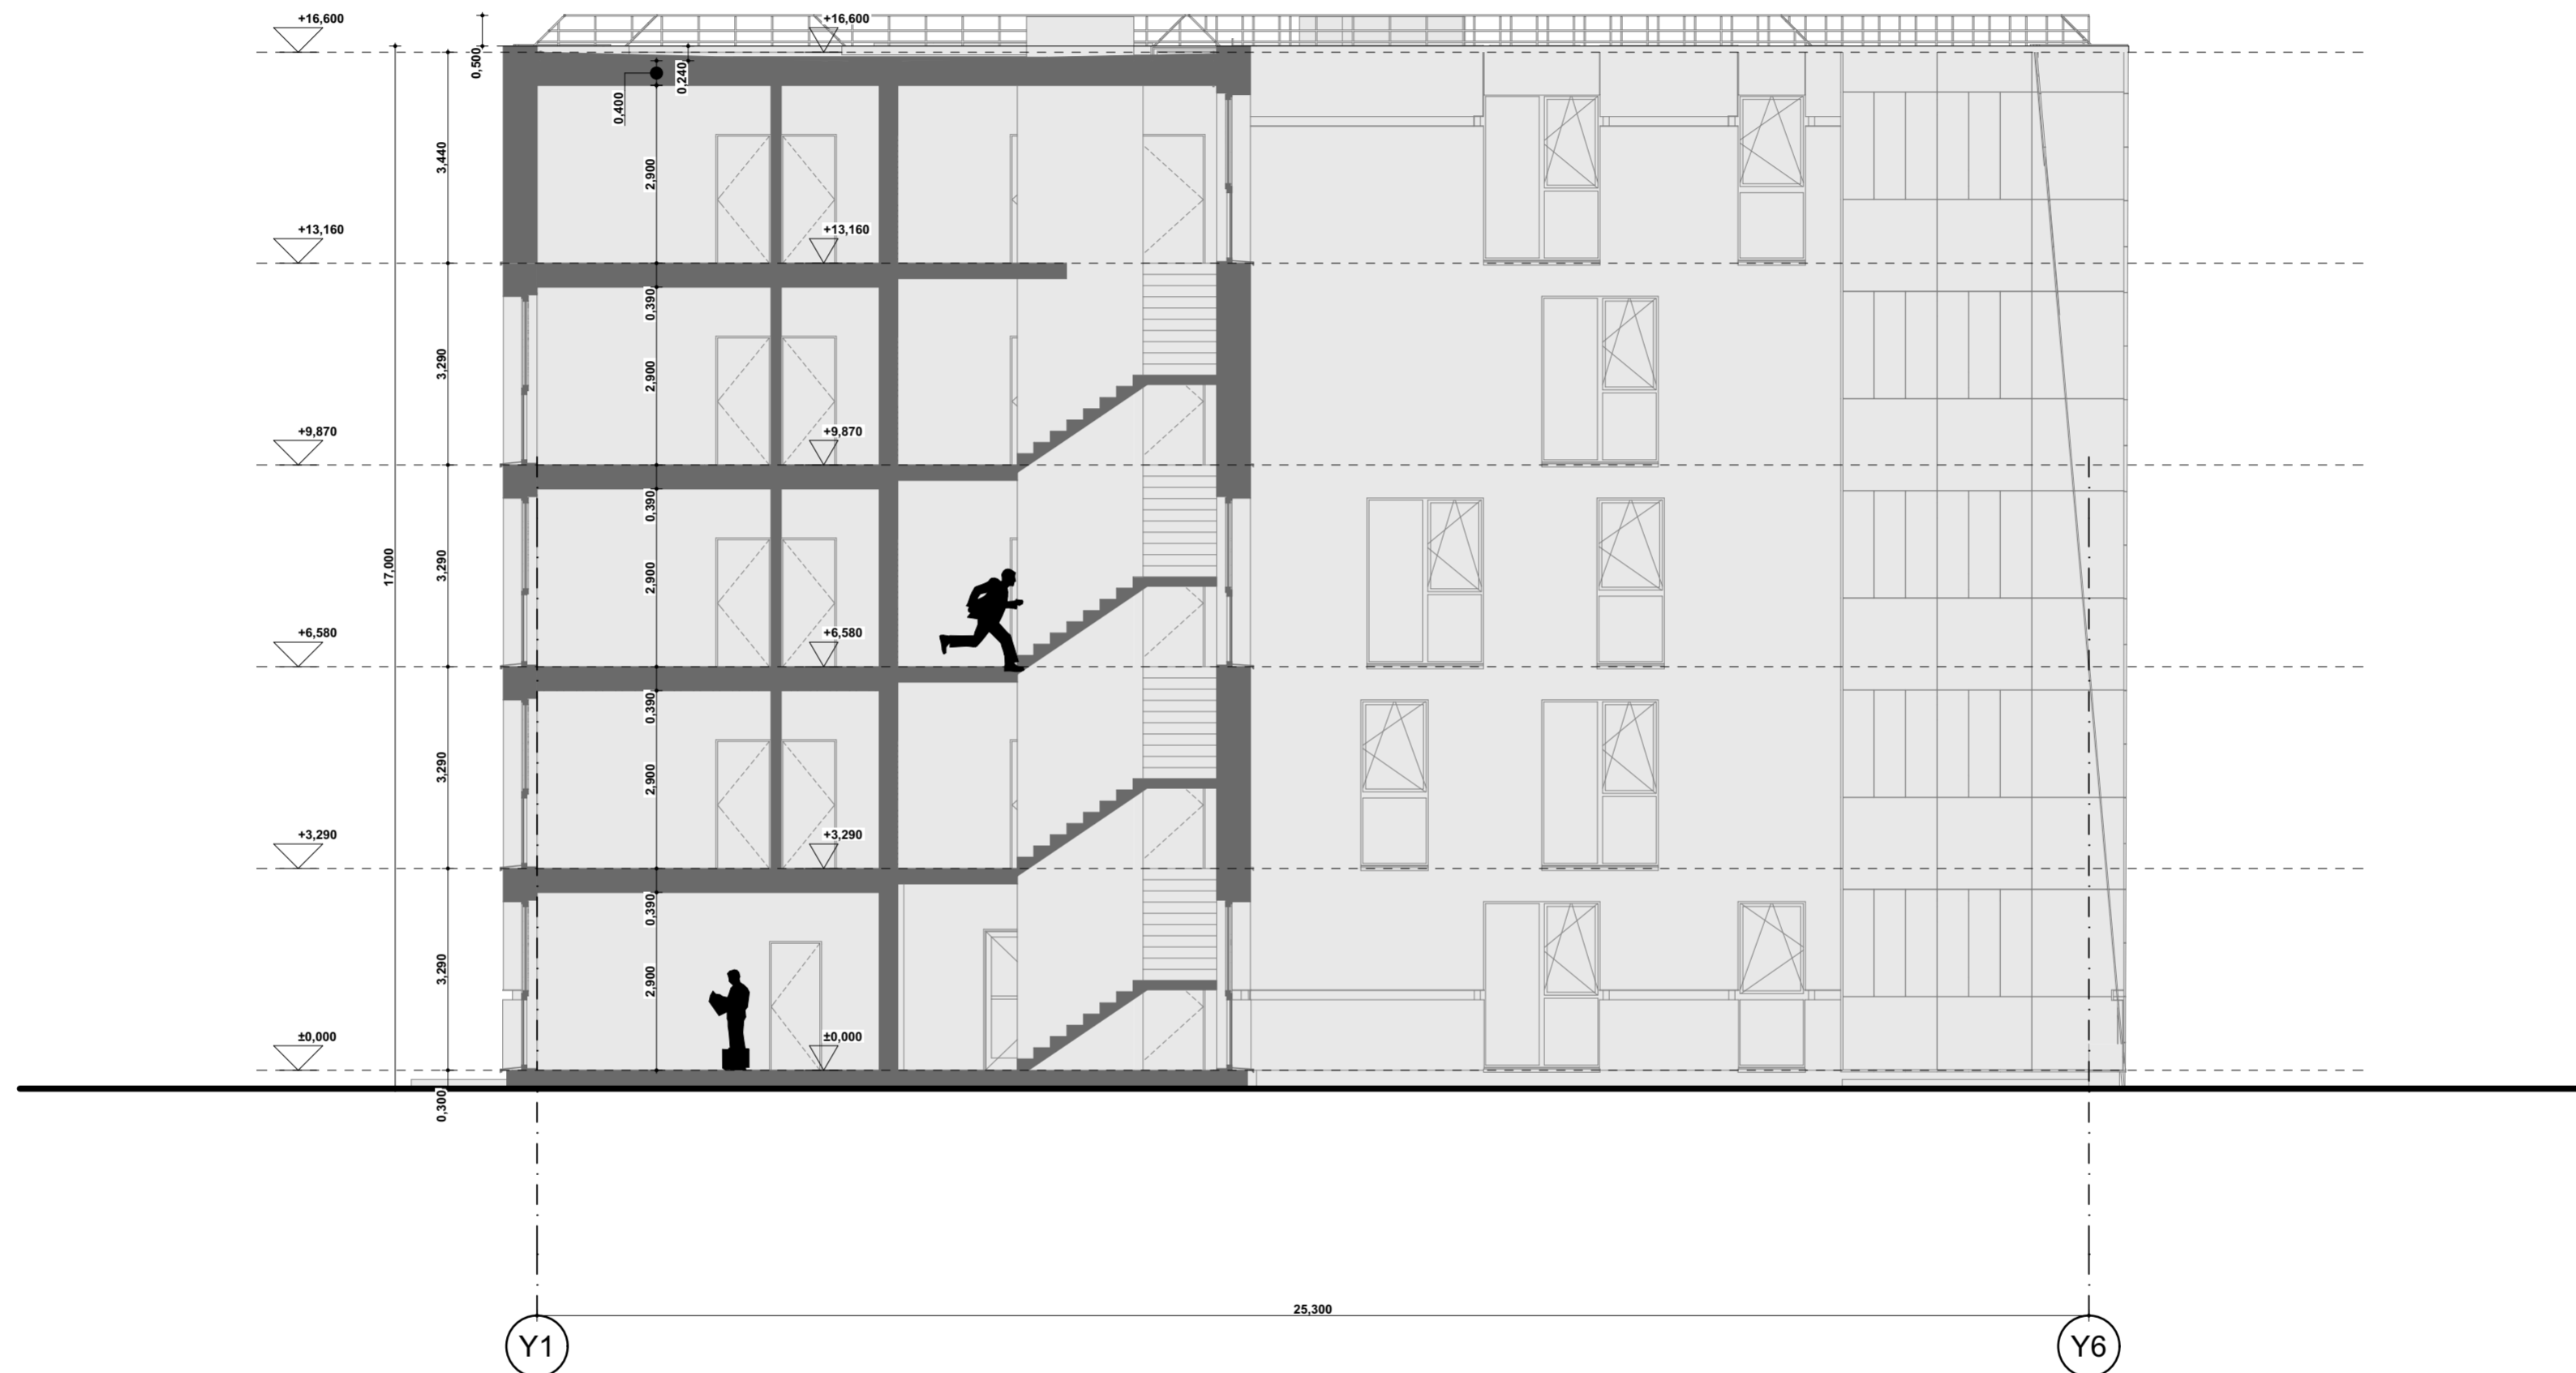


0	2025-08-28	Projektiniai siūlymai	
Laida	Išleidimo data	Laidos statusas, keitimo priežastis (jei taikoma)	
Kval. patv. dok. nr.	 UAB "RA STUDIJIA" IMONĖS KODAS 135821965 Taikos pr. 21B, 50210 Kaunas, tel. 8-687-57772	Statinio projekto pavadinimas Keturių daugiabučių gyvenamųjų namų (daugiabučių pastatų paskirties grupės), Jazminų g. 20, Alytus mieste, statybos projektas	
A1328	PV	Rimas Adomaitis	
A1328	PDV	Rimas Adomaitis	
A1328	ARCH.	Rimas Adomaitis	
Statinio numeris ir pavadinimas. Dokumento pavadinimas			Laida
Daugiabučio Nr. 3, Pjūvis S - 01, M 1:100			0
LT	Statytojas ir (arba) užsakovas UAB "Velaura" Sėduvos g. 9, LT-62125, Alytus	Dokumento žymuo 2025.AS-08-PP-SA.B 33	
			Lapas
			Lapu
			1
			1



0	2025-08-28	Projektiniai siūlymai	
Laida	Išleidimo data	Laidos statusas, keitimo priežastis (jei taikoma)	
Kval. patv. dok. nr.		UAB "RA STUDIJIA" IMONĖS KODAS 135821965 Taikos pr. 21B, 50210 Kaunas, tel. 8-687-57772	Statinio projekto pavadinimas Keturių daugiabučių gyvenamųjų namų (daugiabučių pastatų paskirties grupės), Jazminų g. 20, Alytus mieste, statybos projektas
A1328	PV	Rimas Adomaitis	  
A1328	PDV	Rimas Adomaitis	
A1328	ARCH.	Rimas Adomaitis	
Statinio numeris ir pavadinimas. Dokumento pavadinimas			Laida
Daugiabučio Nr. 3, Pjūvis S - 02, M 1:100			0
LT	Statytojas ir (arba) užsakovas	Dokumento žymuo	
	UAB "Velaura" Sėduvos g. 9, LT-62125, Alytus	2025.AS-08-PP-SA.B 34	Lapas
			Lapu
			1
			1

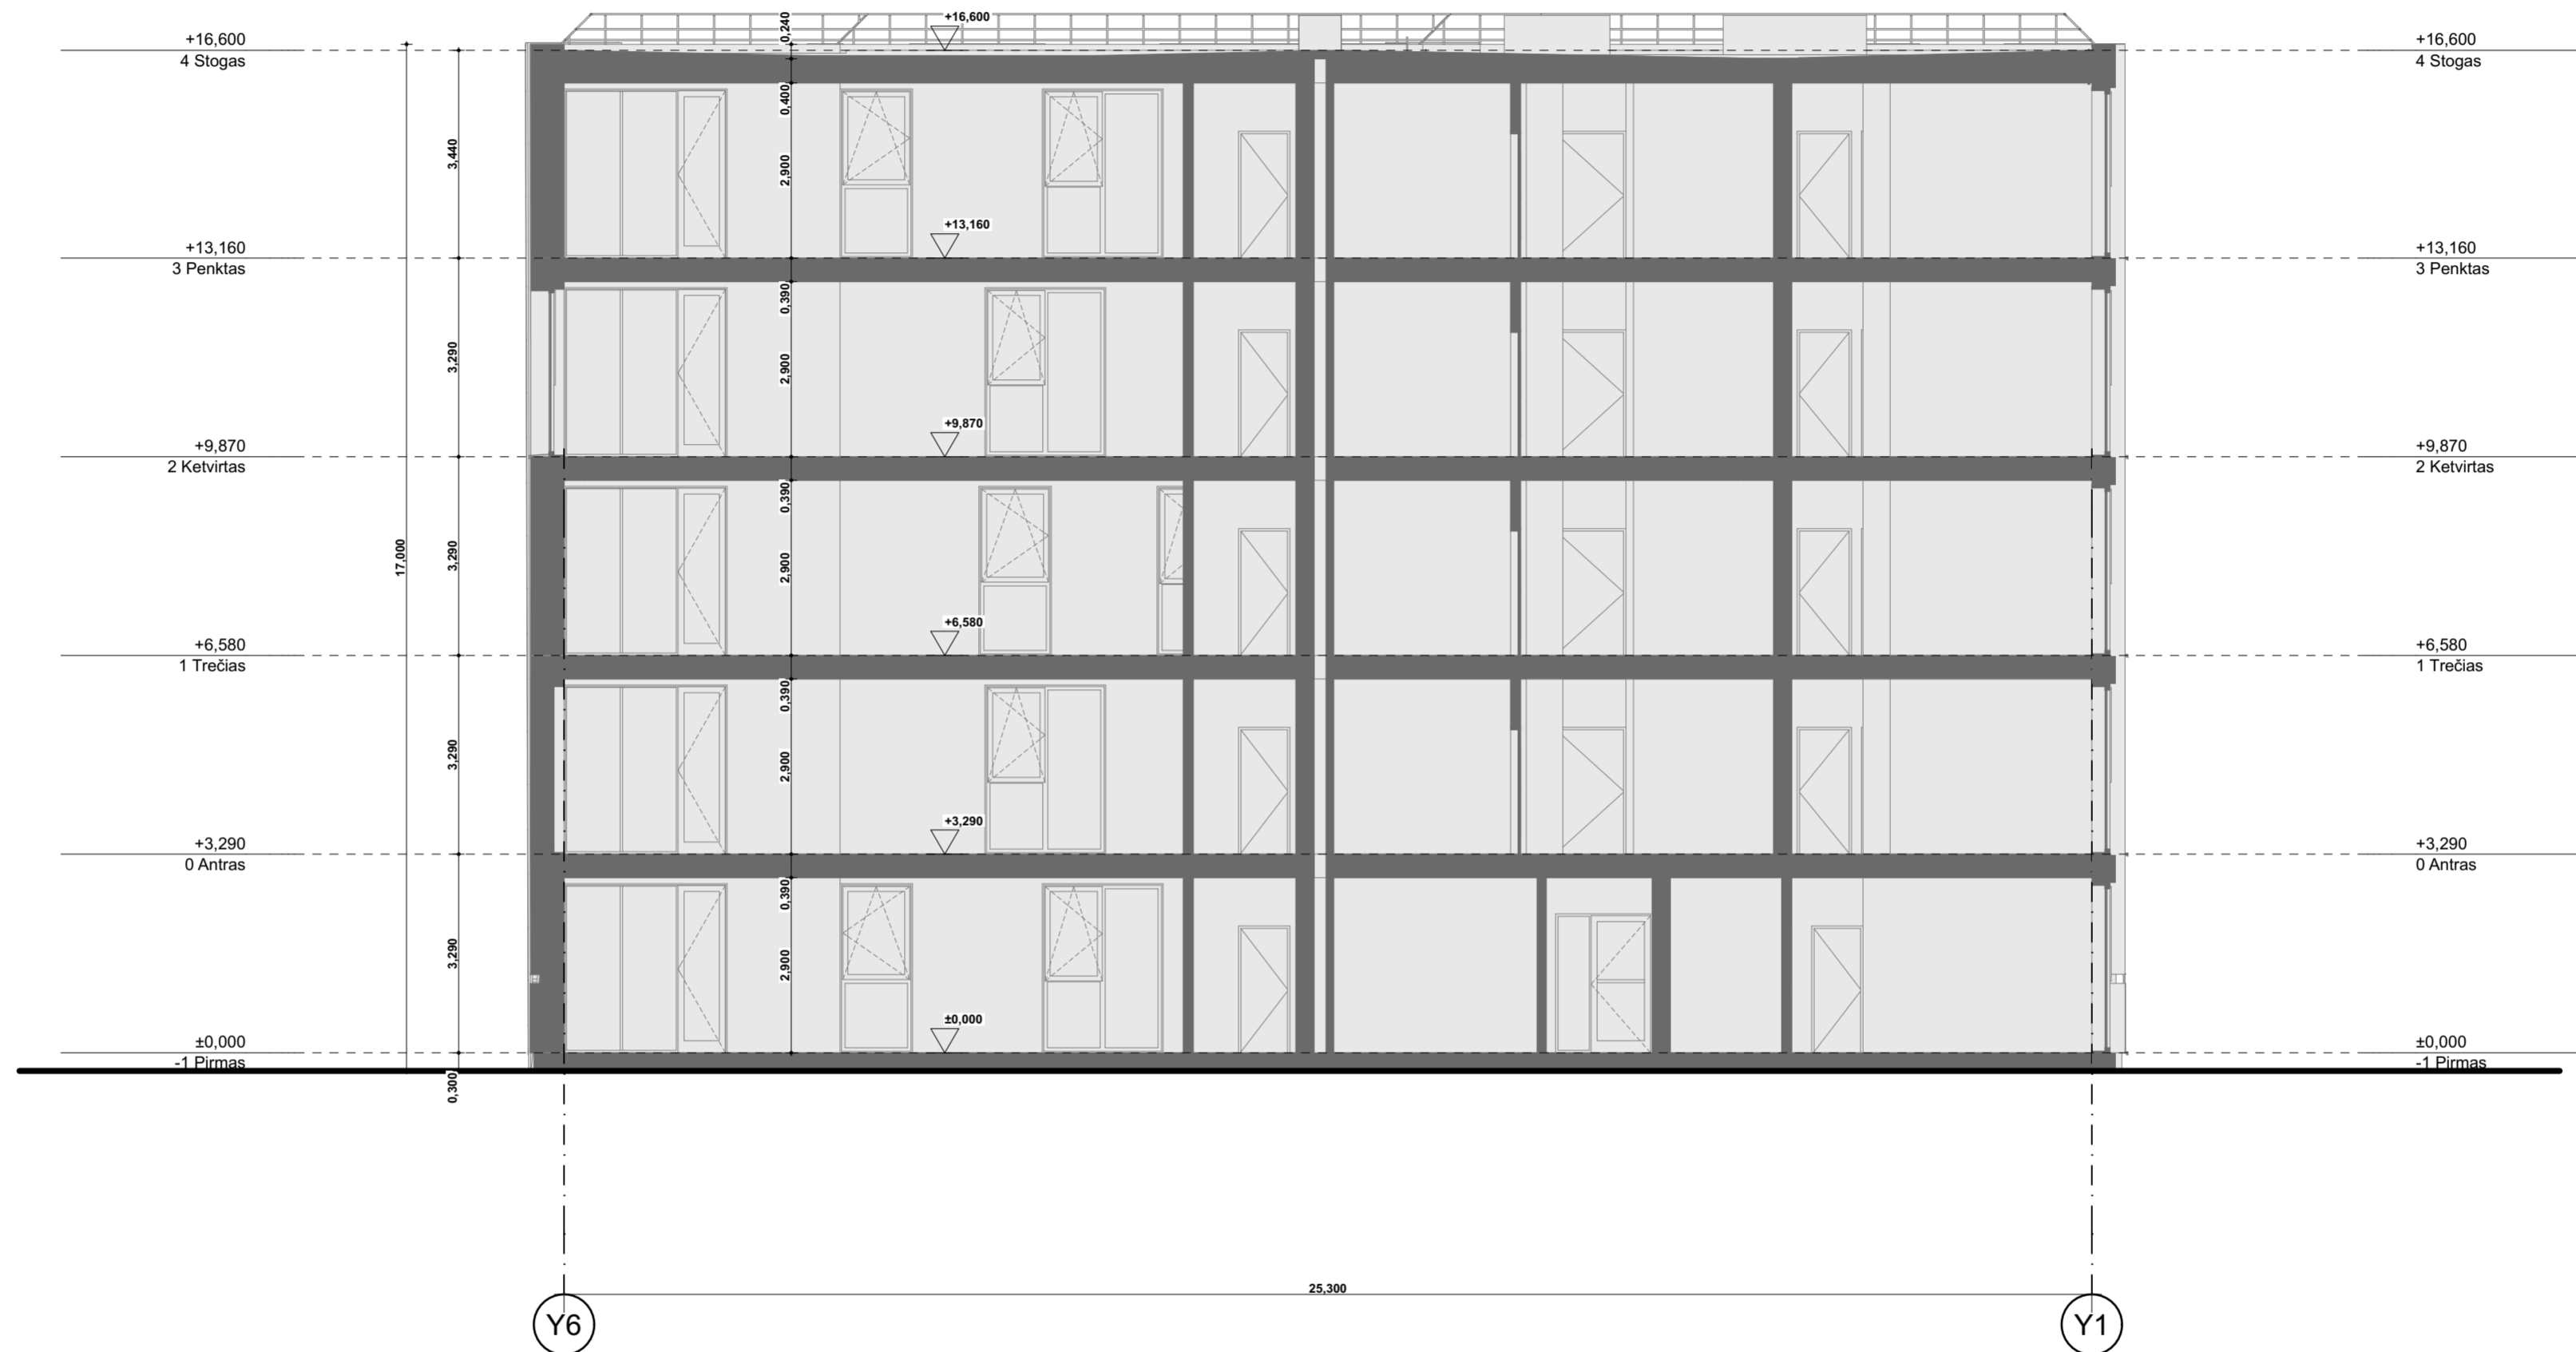


0	2025-08-28	Projektiniai siūlymai	
Laida	Išleidimo data	Laidos statusas, keitimo priežastis (jei taikoma)	
Kval. patv. dok. nr.		UAB "RA STUDIJIA" IMONĖS KODAS 135821965 Taikos pr. 21B, 50210 Kaunas, tel. 8-687-57772	Statinio projekto pavadinimas Keturių daugiabučių gyvenamųjų namų (daugiabučių pastatų paskirties grupės), Jazminų g. 20, Alytaus mieste, statybos projektas
A1328	PV	Rimas Adomaitis	Statinio numeris ir pavadinimas. Dokumento pavadinimas
A1328	PDV	Rimas Adomaitis	Daugiabučio Nr. 3, Pjūvis S - 03, M 1:100
A1328	ARCH.	Rimas Adomaitis	
LT	Statytojas ir (arba) užsakovas	UAB "Velaura" Sūduvos g. 9, LT-62125, Alytus	Dokumento žymuo
			2025.AS-08-PP-SA.B 35
			Lapas
			Lapu
			1
			1



Fasado medžiagų sutartinis žymėjimas


- Pilkas tinkas
- Rudos spalvos fasadinis tinkas
- Tamsiai pilkos spalvos cokolio tinkas
- Stiklas


0	2025-08-28	Projektiniai siūlymai	
Laida	Išleidimo data	Laidos statusas, keitimo priežastis (jei taikoma)	
Kval. patv. dok. nr.		UAB "RA STUDIJIA" IMONĖS KODAS 135821965 Taikos pr. 21B, 50210 Kaunas, tel. 8-687-57772	Statinio projekto pavadinimas Keturių daugiabučių gyvenamųjų namų (daugiabučių pastatų paskirties grupės), Jazminų g. 20, Alytus mieste, statybos projektas
A1328	PV	Rimas Adomaitis	Statinio numeris ir pavadinimas. Dokumento pavadinimas
A1328	PDV	Rimas Adomaitis	Daugiabučio Nr. 3, Fasadas Y1 - Y6, M 1:100
A1328	ARCH.	Rimas Adomaitis	
LT	Statytojas ir (arba) užsakovas UAB "Velaura" Sūduvos g. 9, LT-62125, Alytus		Dokumento žymuo
			2025.AS-08-PP-SA.B 36
			Lapas
			Lapu
			1
			1



Fasado medžiagų sutartinis žymėjimas


- Pilkas tinkas
- Rudos spalvos fasadinis tinkas
- Tamsiai pilkos spalvos cokolio tinkas
- Stiklas

0	2025-08-28	Projektiniai siūlymai	
Laida	Išleidimo data	Laidos statusas, keitimo priežastis (jei taikoma)	
Kval. patv. dok. nr.		UAB "RA STUDIJĄ" IMONĖS KODAS 135821965 Taikos pr. 21B, 50210 Kaunas, tel. 8-687-57772	Statinio projekto pavadinimas Keturių daugiabučių gyvenamųjų namų (daugiabučių pastatų paskirties grupės), Jazminų g. 20, Alytus mieste, statybos projektas
A1328	PV	Rimas Adomaitis	Statinio numeris ir pavadinimas. Dokumento pavadinimas
A1328	PDV	Rimas Adomaitis	Daugiabučio Nr. 3, Fasadas Y6 - Y1, M 1:100
A1328	ARCH.	Rimas Adomaitis	
LT	Statytojas ir (arba) užsakovas	UAB "Velaura" Sūduvos g. 9, LT-62125, Alytus	Dokumento žymuo
			2025.AS-08-PP-SA.B 37
			Lapas
			Lapu
			1
			1

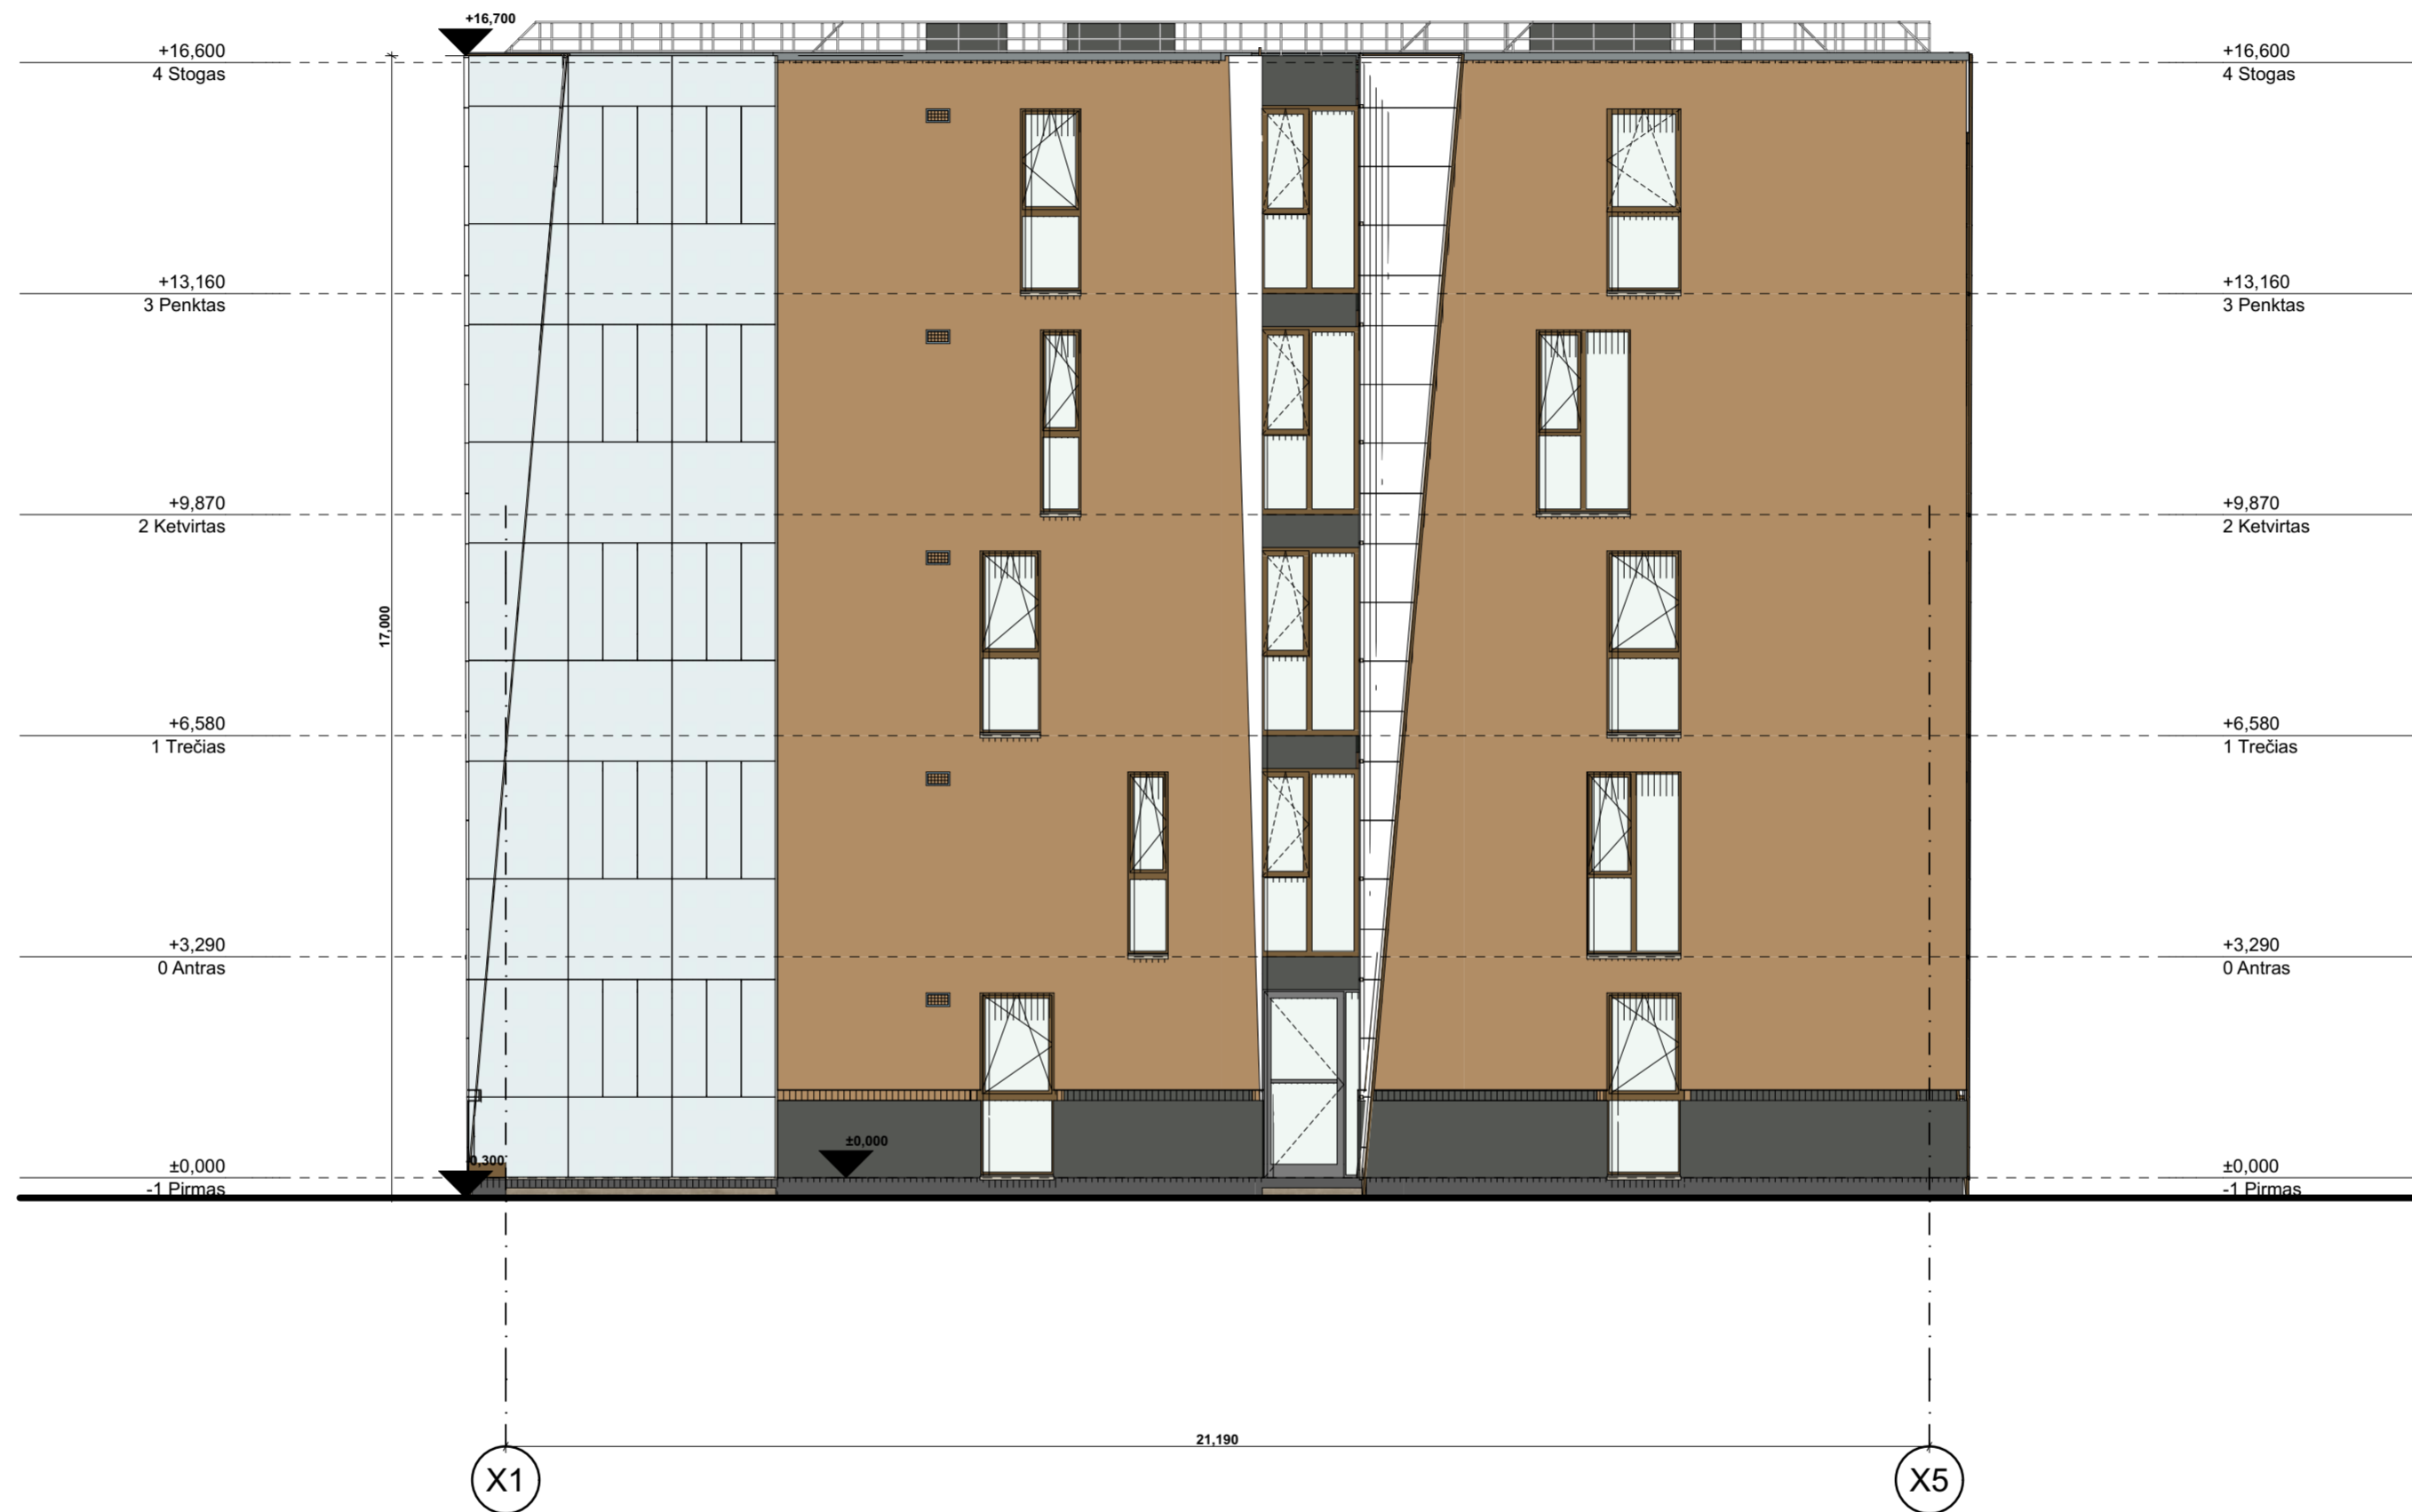

Fasado medžiagų sutartinis žymėjimas


- Pilkas tinkas
- Rudos spalvos fasadinis tinkas
- Tamsiai pilkos spalvos cokolio tinkas
- Stiklas


0	2025-08-28	Projektiniai siūlymai		
Laida	Išleidimo data	Laidos statusas, keitimo priežastis (jei taikoma)		
Kval. patv. dok. nr.		UAB "RA STUDIJIA" IMONĖS KODAS 135821965 Taikos pr. 21B, 50210 Kaunas, tel. 8-687-57772	Statinio projekto pavadinimas Keturių daugiabučių gyvenamųjų namų (daugiabučių pastatų paskirties grupės), Jazminų g. 20, Alytus mieste, statybos projektas	
A1328	PV	Rimas Adomaitis	Statinio numeris ir pavadinimas. Dokumento pavadinimas Daugiabučio Nr. 3, Fasadas X1 - X5, M 1:100	
A1328	PDV	Rimas Adomaitis		
A1328	ARCH.	Rimas Adomaitis		
LT	Statytojas ir (arba) užsakovas UAB "Velaura" Sūduvos g. 9, LT-62125, Alytus	Dokumento žymuo 2025.AS-08-PP-SA.B 38	Lapas 1	Lapu 1



Fasado medžiagų sutartinis žymėjimas

- Pilkas tinkas
- Rudos spalvos fasadinis tinkas
- Tamsiai pilkos spalvos cokolio tinkas
- Stiklas

0	2025-08-28	Projektiniai siūlymai	
Laida	Išleidimo data	Laidos statusas, keitimo priežastis (jei taikoma)	
Kval. patv. dok. nr.		UAB "RA STUDIJĄ" IMONĖS KODAS 135821965 Taikos pr. 21B, 50210 Kaunas, tel. 8-687-57772	Statinio projekto pavadinimas Keturių daugiabučių gyvenamųjų namų (daugiabučių pastatų paskirties grupės), Jazminų g. 20, Alytus mieste, statybos projektas
A1328	PV	Rimas Adomaitis	Statinio numeris ir pavadinimas. Dokumento pavadinimas
A1328	PDV	Rimas Adomaitis	Daugiabučio Nr. 3, Fasadas X5 - X1, M 1:100
A1328	ARCH.	Rimas Adomaitis	
LT	Statytojas ir (arba) užsakovas	UAB "Velaura" Sūduvos g. 9, LT-62125, Alytus	Dokumento žymuo
			2025.AS-08-PP-SA.B 39
			Lapas
			Lapu
			1
			1

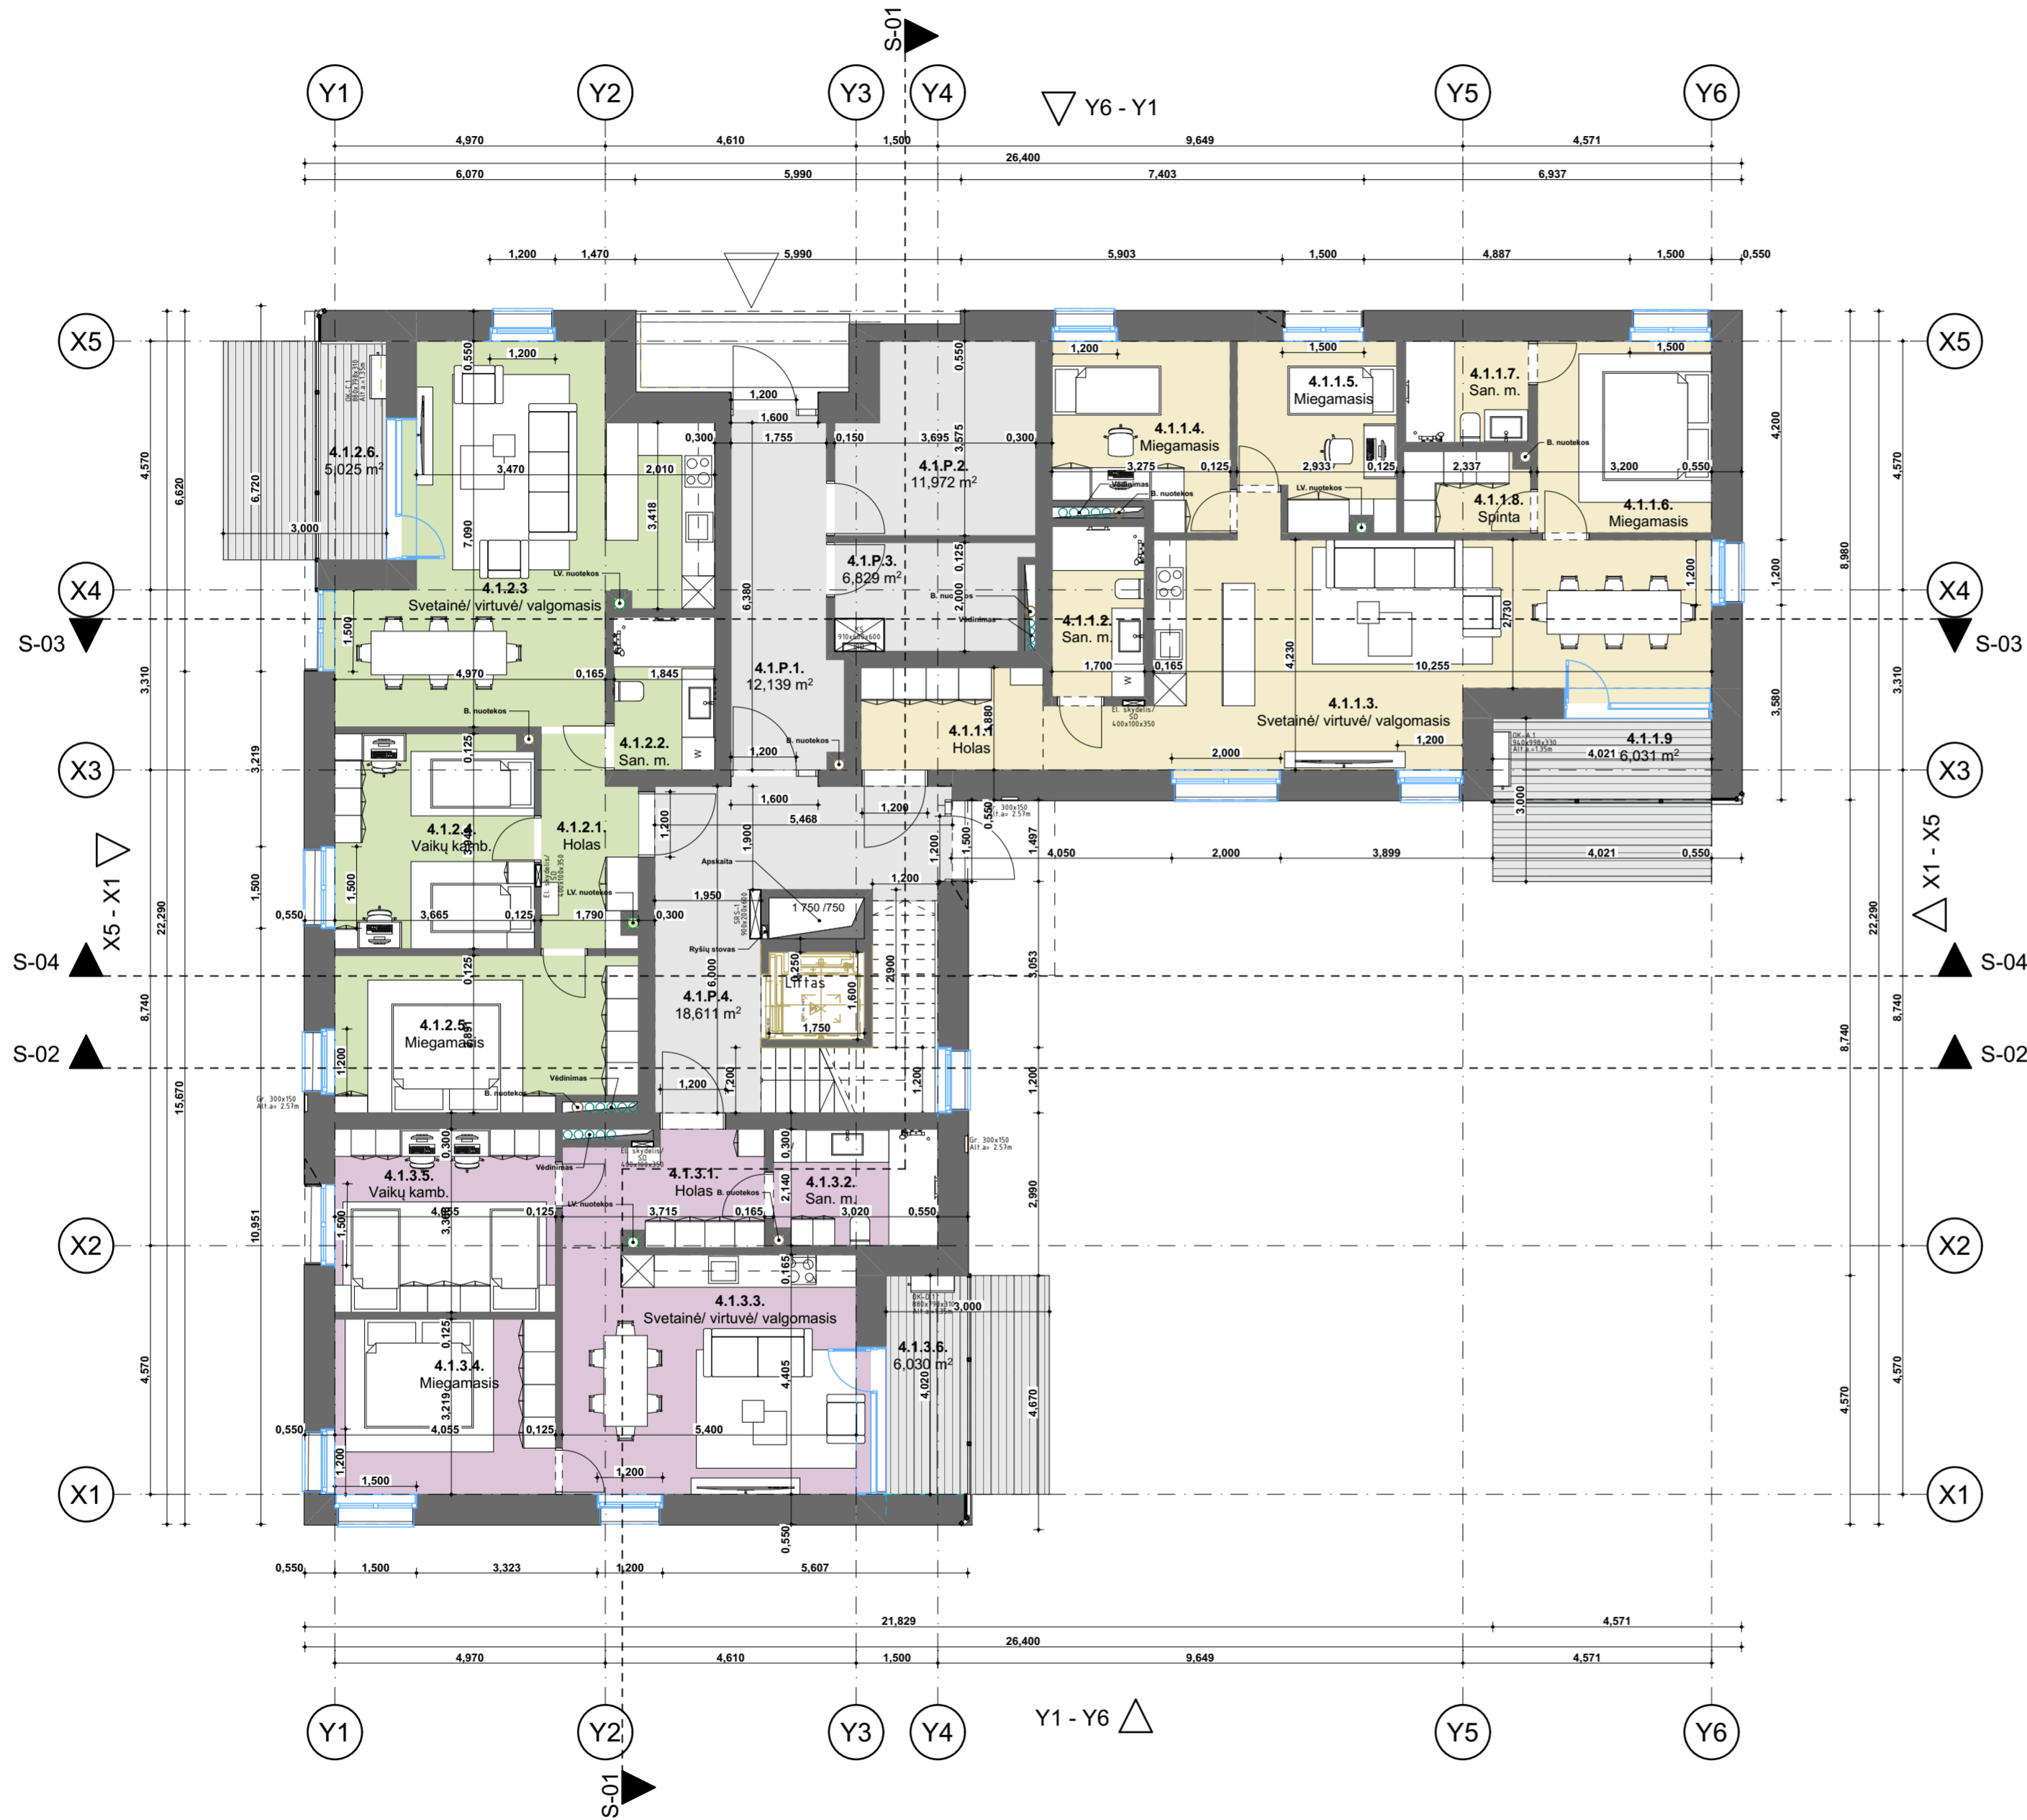

Daugiabutis Nr. 4, pirmo aukšto Patalpų eksplikacijos lentelė


Nr.	Patalpa	Plotas
Pagalbinės patalpos		
4.1.P.1.	Tamburas	12,14
4.1.P.3.	Ivadų pat.	6,83
4.1.P.4.	Laiptinė	18,91
4.1.P.2.	VN įvadas/ šilumos m.	11,97
		49,85 m²
Butas Nr. 1		
4.1.1.1.	Holas	6,30
4.1.1.2.	San. m.	5,30
4.1.1.3.	Svetainė/ virtuvė/ valgomasis	40,69
4.1.1.4.	Miegamasis	10,43
4.1.1.5.	Miegamasis	9,38
4.1.1.6.	Miegamasis	11,28
4.1.1.7.	San. m.	4,20
4.1.1.8.	Spinta	3,40
4.1.1.9.	Lodžija	6,48
		97,46 m²
Butas Nr. 2		
4.1.2.1.	Holas	6,48
4.1.2.2.	San. m.	5,16
4.1.2.3.	Svetainė/ virtuvė/ valgomasis	36,12
4.1.2.4.	Vaikų kamb.	14,37
4.1.2.5.	Miegamasis	15,64
4.1.2.6.	Lodžija	5,45
		83,22 m²
Butas Nr. 3		
4.1.3.1.	Holas	7,37
4.1.3.2.	San. m.	6,36
4.1.3.3.	Svetainė/ virtuvė/ valgomasis	24,65
4.1.3.4.	Miegamasis	13,05
4.1.3.5.	Vaikų kamb.	13,65
4.1.3.6.	Lodžija	6,48
		71,56 m²
Bendras plotas		302,09 m²


0	2025-08-28	Projektiniai siūlymai		
Laida	Išleidimo data	Laidos statusas, keitimo priežastis (jei taikoma)		
Kval. patv. dok. nr.		UAB "RA STUDIJA" IMONĖS KODAS 135821965 Taikos pr. 21B, 50210 Kaunas, tel. 8-687-57772	Statinio projekto pavadinimas Keturių daugiabučių gyvenamųjų namų (daugiabučių pastatų paskirties grupės), Jazminų g. 20, Alytaus mieste, statybos projektas	
A1328	PV	Rimas Adomaitis	Statinio numeris ir pavadinimas. Dokumento pavadinimas	Laida
A1328	PDV	Rimas Adomaitis	Daugiabučio Nr. 4, 1 aukšto planas, M1:100	0
A1328	ARCH.	Rimas Adomaitis		
LT	Statytojas ir (arba) užsakovas	UAB "Velaura" Sūduvos g. 9, LT-62125, Alytus	Dokumento žymuo	Lapas
			2025.AS-08-PP-SAB 40	Lapu
				1
				1



Daugiabutis Nr. 4, antro aukšto patalpų eksplikacijos lentelė


Nr.	Patalpa	Plotas
Pagalbinės patalpos		
4.2.P.1.	Laiptinė	18,61
		18,61 m²
Butas Nr. 1		
4.2.1.1.	Holas	6,30
4.2.1.2.	San. m.	5,30
4.2.1.3.	Miegamasis	10,43
4.2.1.3.	Svetainė/ virtuvė/ valgomasis	40,69
4.2.1.4.	Miegamasis	9,38
4.2.1.5.	Miegamasis	11,28
4.2.1.6.	San. m.	4,20
4.2.1.8.	Spinta	3,40
4.2.1.9.	Lodžija	6,48
		97,46 m²
Butas Nr. 2		
4.2.2.1.	Holas	3,25
4.2.2.2.	Svetainė/ virtuvė/ valgomasis	23,54
4.2.2.3.	San. m.	4,69
4.2.2.4.	Miegamasis	12,65
4.2.2.5.	Lodžija	5,33
		49,46 m²
Butas Nr. 3		
4.2.3.1.	Holas	6,26
4.2.3.2.	San. m.	4,64
4.2.3.3.	Vaikų kamb.	12,46
4.2.3.4.	Miegamasis	11,01
4.2.3.5.	Svetainė/ virtuvė/ valgomasis	31,03
4.2.3.6.	Lodžija	5,45
		70,85 m²
Butas Nr. 4		
4.2.4.1.	Holas	7,37
4.2.4.2.	San. m.	6,36
4.2.4.3.	Vaikų kamb.	13,65
4.2.4.4.	Miegamasis	13,05
4.2.4.5.	Svetainė/ virtuvė/ valgomasis	24,65
4.2.4.6.	Lodžija	6,48
		71,56 m²
Bendras plotas		307,94 m²

0	2025-08-28	Projektiniai siūlymai		
Laida	Išleidimo data	Laidos statusas, keitimo priežastis (jei taikoma)		
Kval. patv. dok. nr.	 UAB "RA STUDIJIA" ĮMONĖS KODAS 135821965 Taikos pr. 21B, 50210 Kaunas, tel. 8-687-57772	Statinio projekto pavadinimas	Keturių daugiabučių gyvenamųjų namų (daugiabučių pastatų paskirties grupės), Jazminų g. 20, Alytaus mieste, statybos projektas	
A1328	PV	Rimas Adomaitis	Statinio numeris ir pavadinimas. Dokumento pavadinimas	
A1328	PDV	Rimas Adomaitis	Daugiabučio Nr. 4, 2 aukšto planas, M1:100	
A1328	ARCH.	Rimas Adomaitis		
LT	Statytojas ir (arba) užsakovas	UAB "Velaura" Sūduvos g. 9, LT-62125, Alytus	Dokumento žymuo	
			2025.AS-08-PP-SAB 41	
			Lapas	Lapu
			1	1

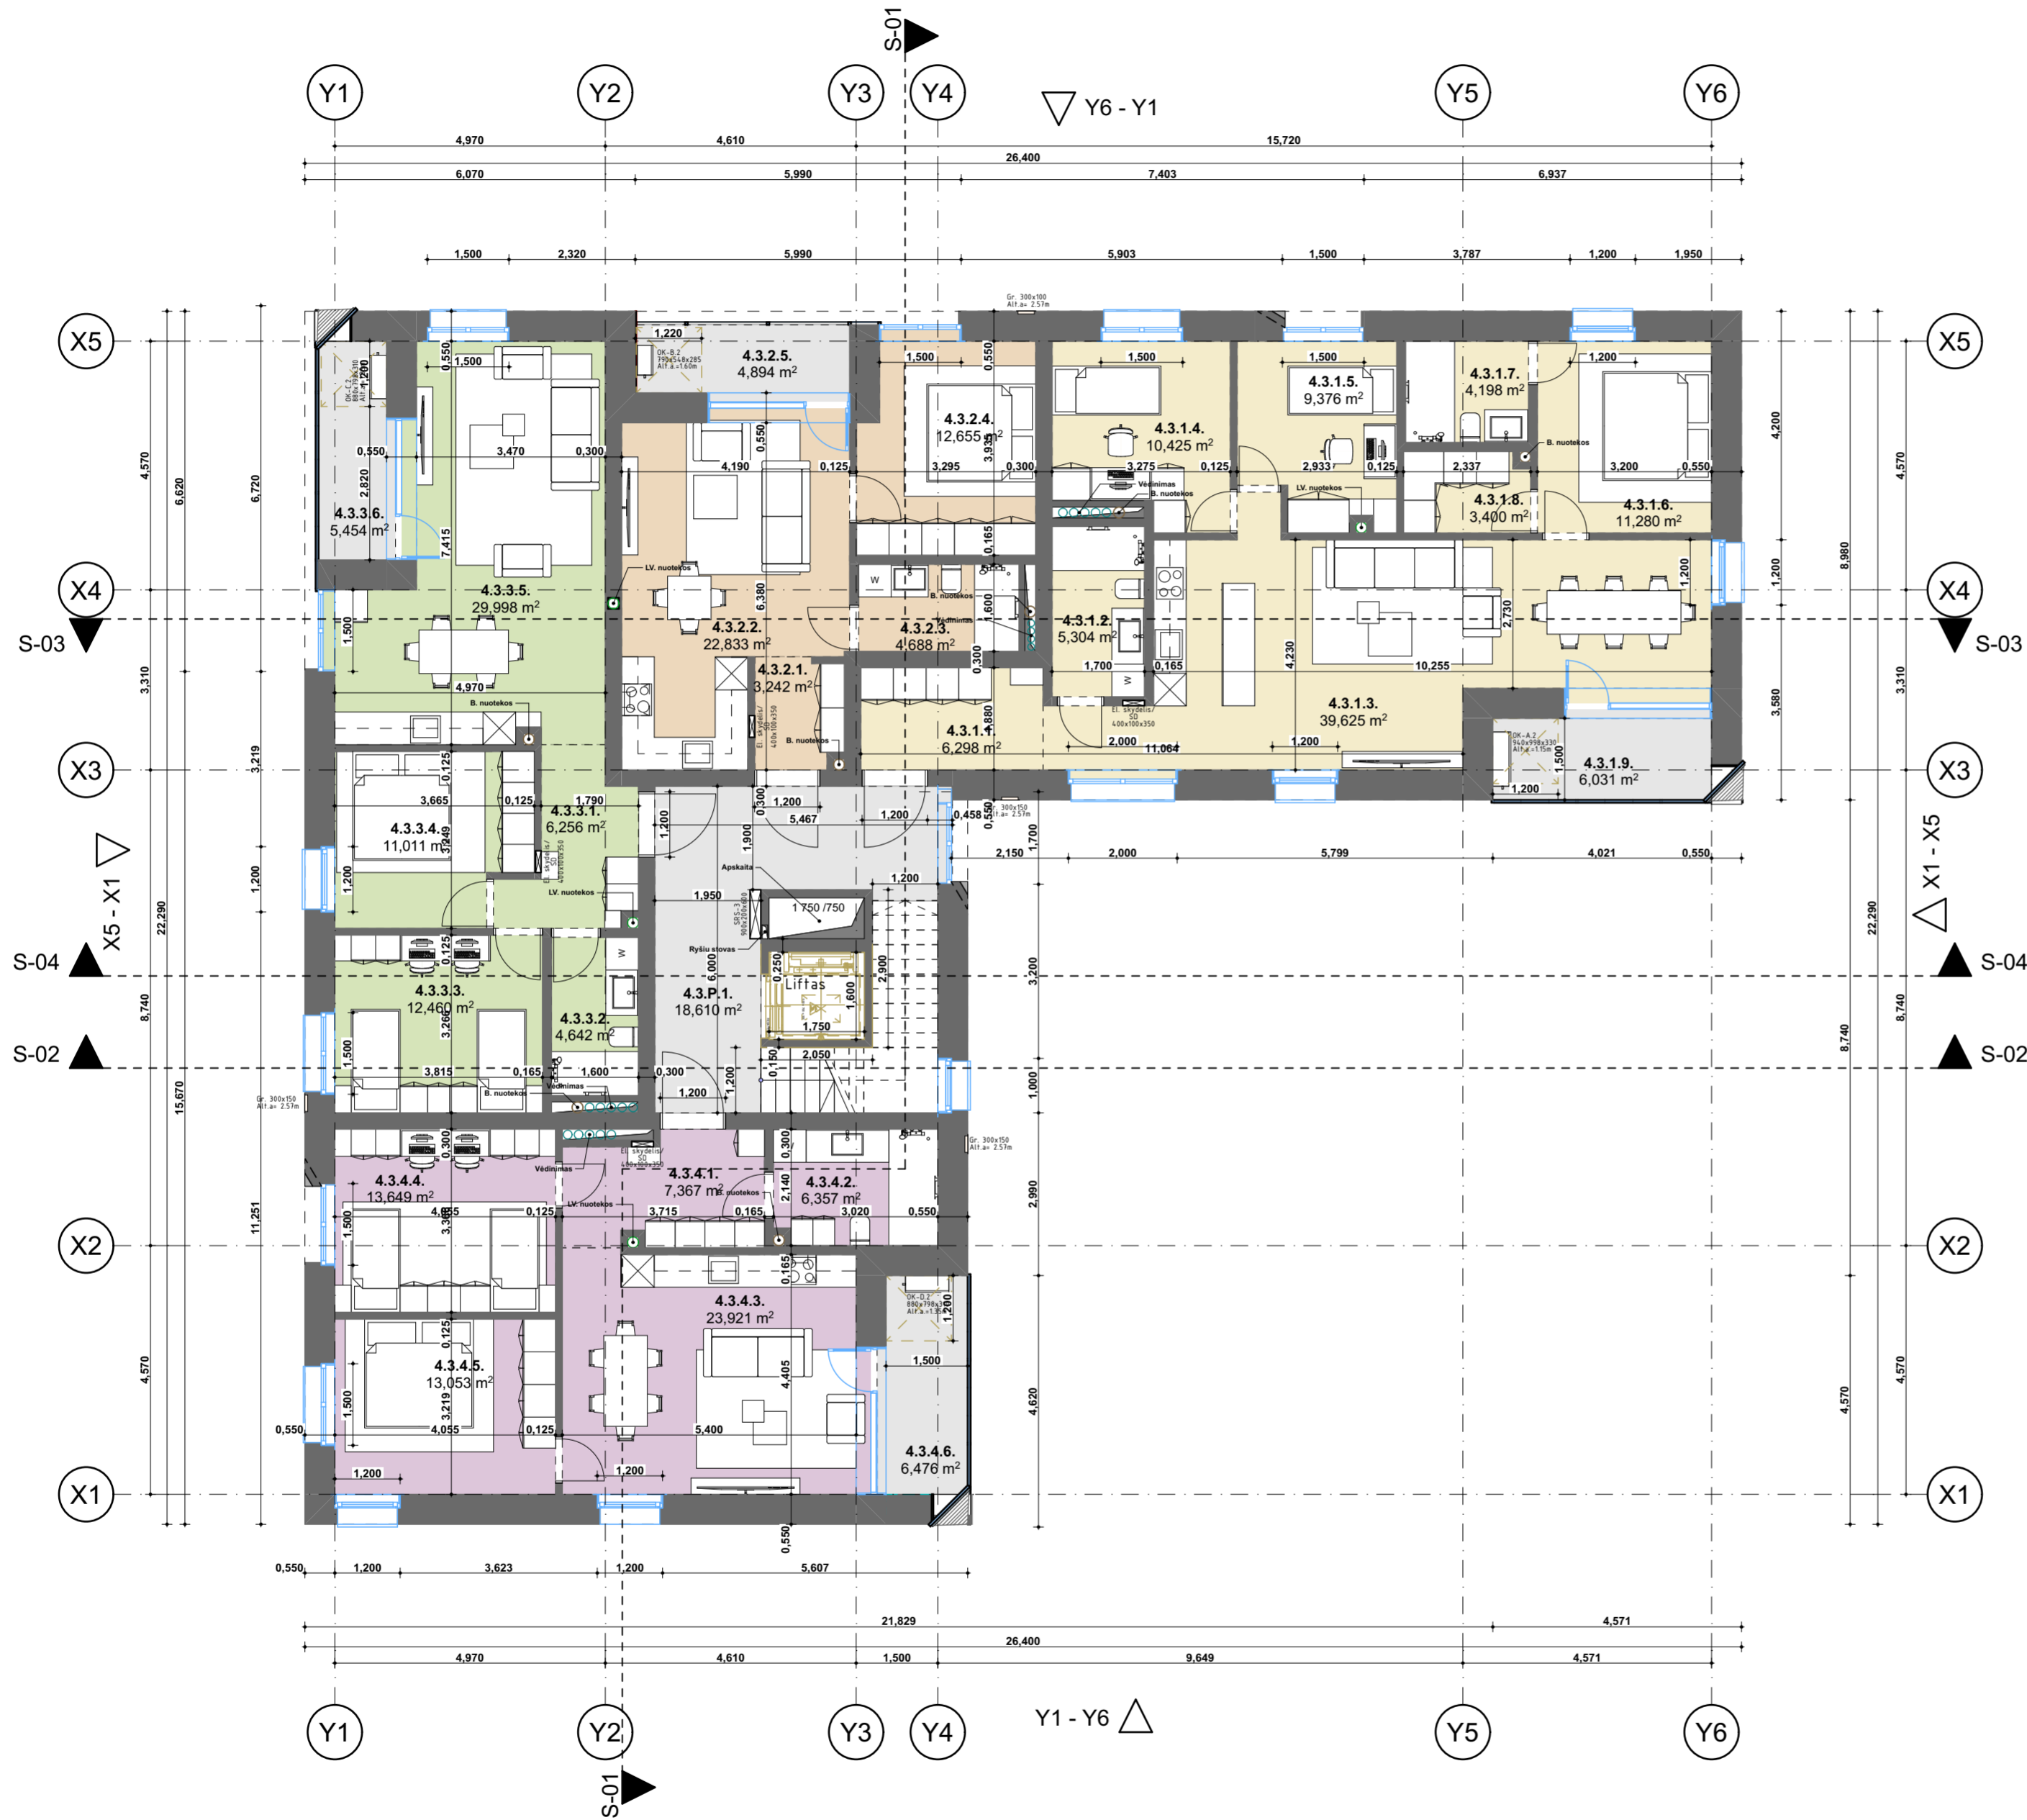

Daugiabutis Nr. 4, trečio aukšto patalpų eksplikacijos lentelė


Nr.	Patalpa	Plotas
Pagalbinės patalpos		
4.3.P.1.	Laiptinė	18,61
		18,61 m²
Butas Nr. 1		
4.3.1.1.	Holas	6,30
4.3.1.2.	San. m.	5,30
4.3.1.3.	Svetainė/ virtuvė/ valgomasis	40,69
4.3.1.4.	Miegamasis	10,43
4.3.1.5.	Miegamasis	9,38
4.3.1.6.	Miegamasis	11,28
4.3.1.7.	San. m.	4,20
4.3.1.8.	Spinta	3,40
4.3.1.9.	Lodžija	6,48
		97,46 m²
Butas Nr. 2		
4.3.2.1.	Holas	3,24
4.3.2.2.	Svetainė/ virtuvė/ valgomasis	23,54
4.3.2.3.	San. m.	4,69
4.3.2.4.	Miegamasis	12,65
4.3.2.5.	Lodžija	5,32
		49,44 m²
Butas Nr. 3		
4.3.3.1.	Holas	6,26
4.3.3.2.	San. m.	4,64
4.3.3.3.	Vaikų kamb.	12,46
4.3.3.4.	Miegamasis	11,01
4.3.3.5.	Svetainė/ virtuvė/ valgomasis	31,03
4.3.3.6.	Lodžija	5,45
		70,85 m²
Butas Nr. 4		
4.3.4.1.	Holas	7,37
4.3.4.2.	San. m.	6,36
4.3.4.3.	Svetainė/ virtuvė/ valgomasis	24,65
4.3.4.4.	Vaikų kamb.	13,65
4.3.4.5.	Miegamasis	13,05
4.3.4.6.	Lodžija	6,48
		71,56 m²
Bendras plotas		307,92 m²


0	2025-08-28	Projektiniai siūlymai			
Laida	Išleidimo data	Laidos statusas, keitimo priežastis (jei taikoma)			
Kval. patv. dok. nr.	 UAB "RA STUDIJA" IMONĖS KODAS 135821965 Taikos pr. 21B, 50210 Kaunas, tel. 8-687-57772	Statinio projekto pavadinimas	Keturių daugiabučių gyvenamųjų namų (daugiabučių pastatų paskirties grupės), Jazminų g. 20, Alytaus mieste, statybos projektas		
A1328	PV	Rimas Adomaitis	Statinio numeris ir pavadinimas. Dokumento pavadinimas		
A1328	PDV	Rimas Adomaitis	Daugiabučio Nr. 4, 3 aukšto planas, M1:100		
A1328	ARCH.	Rimas Adomaitis			
LT	Statytojas ir (arba) užsakovas	UAB "Velaura" Sūduvos g. 9, LT-62125, Alytus	Dokumento žymuo	Lapas	Lapu
			2025.AS-08-PP-SAB 42	1	1



Daugiabutis Nr.4, ketvinto aukšto patalpų eksplikacijos lentelė

Nr.	Patalpa	Plotas
Pagalbinės patalpos		
4.4.P.1.	Laiptinė	18,61
		18,61 m²
Butas Nr. 1		
4.4.1.1.	Holas	6,27
4.4.1.2.	San. m.	5,30
4.4.1.3.	Svetainė/ virtuvė/ valgomasis	40,69
4.4.1.4.	Miegamasis	10,43
4.4.1.5.	Miegamasis	9,38
4.4.1.6.	Miegamasis	11,28
4.4.1.7.	San. m.	4,20
4.4.1.8.	Spinta	3,40
4.4.1.9.	Lodžija	6,48
		97,43 m²
Butas Nr. 2		
4.4.2.1.	Holas	3,25
4.4.2.2.	Svetainė/ virtuvė/ valgomasis	23,54
4.4.2.3.	San. m.	4,69
4.4.2.4.	Miegamasis	12,65
4.4.2.5.	Lodžija	5,32
		49,45 m²
Butas Nr. 3		
4.4.3.1.	Holas	6,26
4.4.3.2.	San. m.	4,64
4.4.3.3.	Vaikų kamb.	12,46
4.4.3.4.	Miegamasis	11,01
4.4.3.5.	Svetainė/ virtuvė/ valgomasis	31,03
4.4.3.6.	Lodžija	5,45
		70,85 m²
Butas Nr. 4		
4.4.4.1.	Holas	7,37
4.4.4.2.	San. m.	6,36
4.4.4.3.	Svetainė/ virtuvė/ valgomasis	24,65
4.4.4.4.	Vaikų kamb.	13,65
4.4.4.5.	Miegamasis	13,05
4.4.4.6.	Lodžija	6,48
		71,56 m²
Bendras plotas		307,90 m²


0	2025-08-28	Projektiniai siūlymai			
Laida	Išleidimo data	Laidos statusas, keitimo priežastis (jei taikoma)			
Kval. patv. dok. nr.	 UAB "RA STUDIJA" IMONĖS KODAS 135821965 Taikos pr. 21B, 50210 Kaunas, tel. 8-687-57772	Statinio projekto pavadinimas	Keturių daugiabučių gyvenamųjų namų (daugiabučių pastatų paskirties grupės), Jazminų g. 20, Alytaus mieste, statybos projektas		
A1328	PV	Rimas Adomaitis	Statinio numeris ir pavadinimas. Dokumento pavadinimas		
A1328	PDV	Rimas Adomaitis	Daugiabučio Nr. 4, 4 aukšto planas, M1:100		
A1328	ARCH.	Rimas Adomaitis			
LT	Statytojas ir (arba) užsakovas	UAB "Velaura" Sūduvos g. 9, LT-62125, Alytus	Dokumento žymuo	Lapas	Lapu
			2025.AS-08-PP-SAB 43	1	1

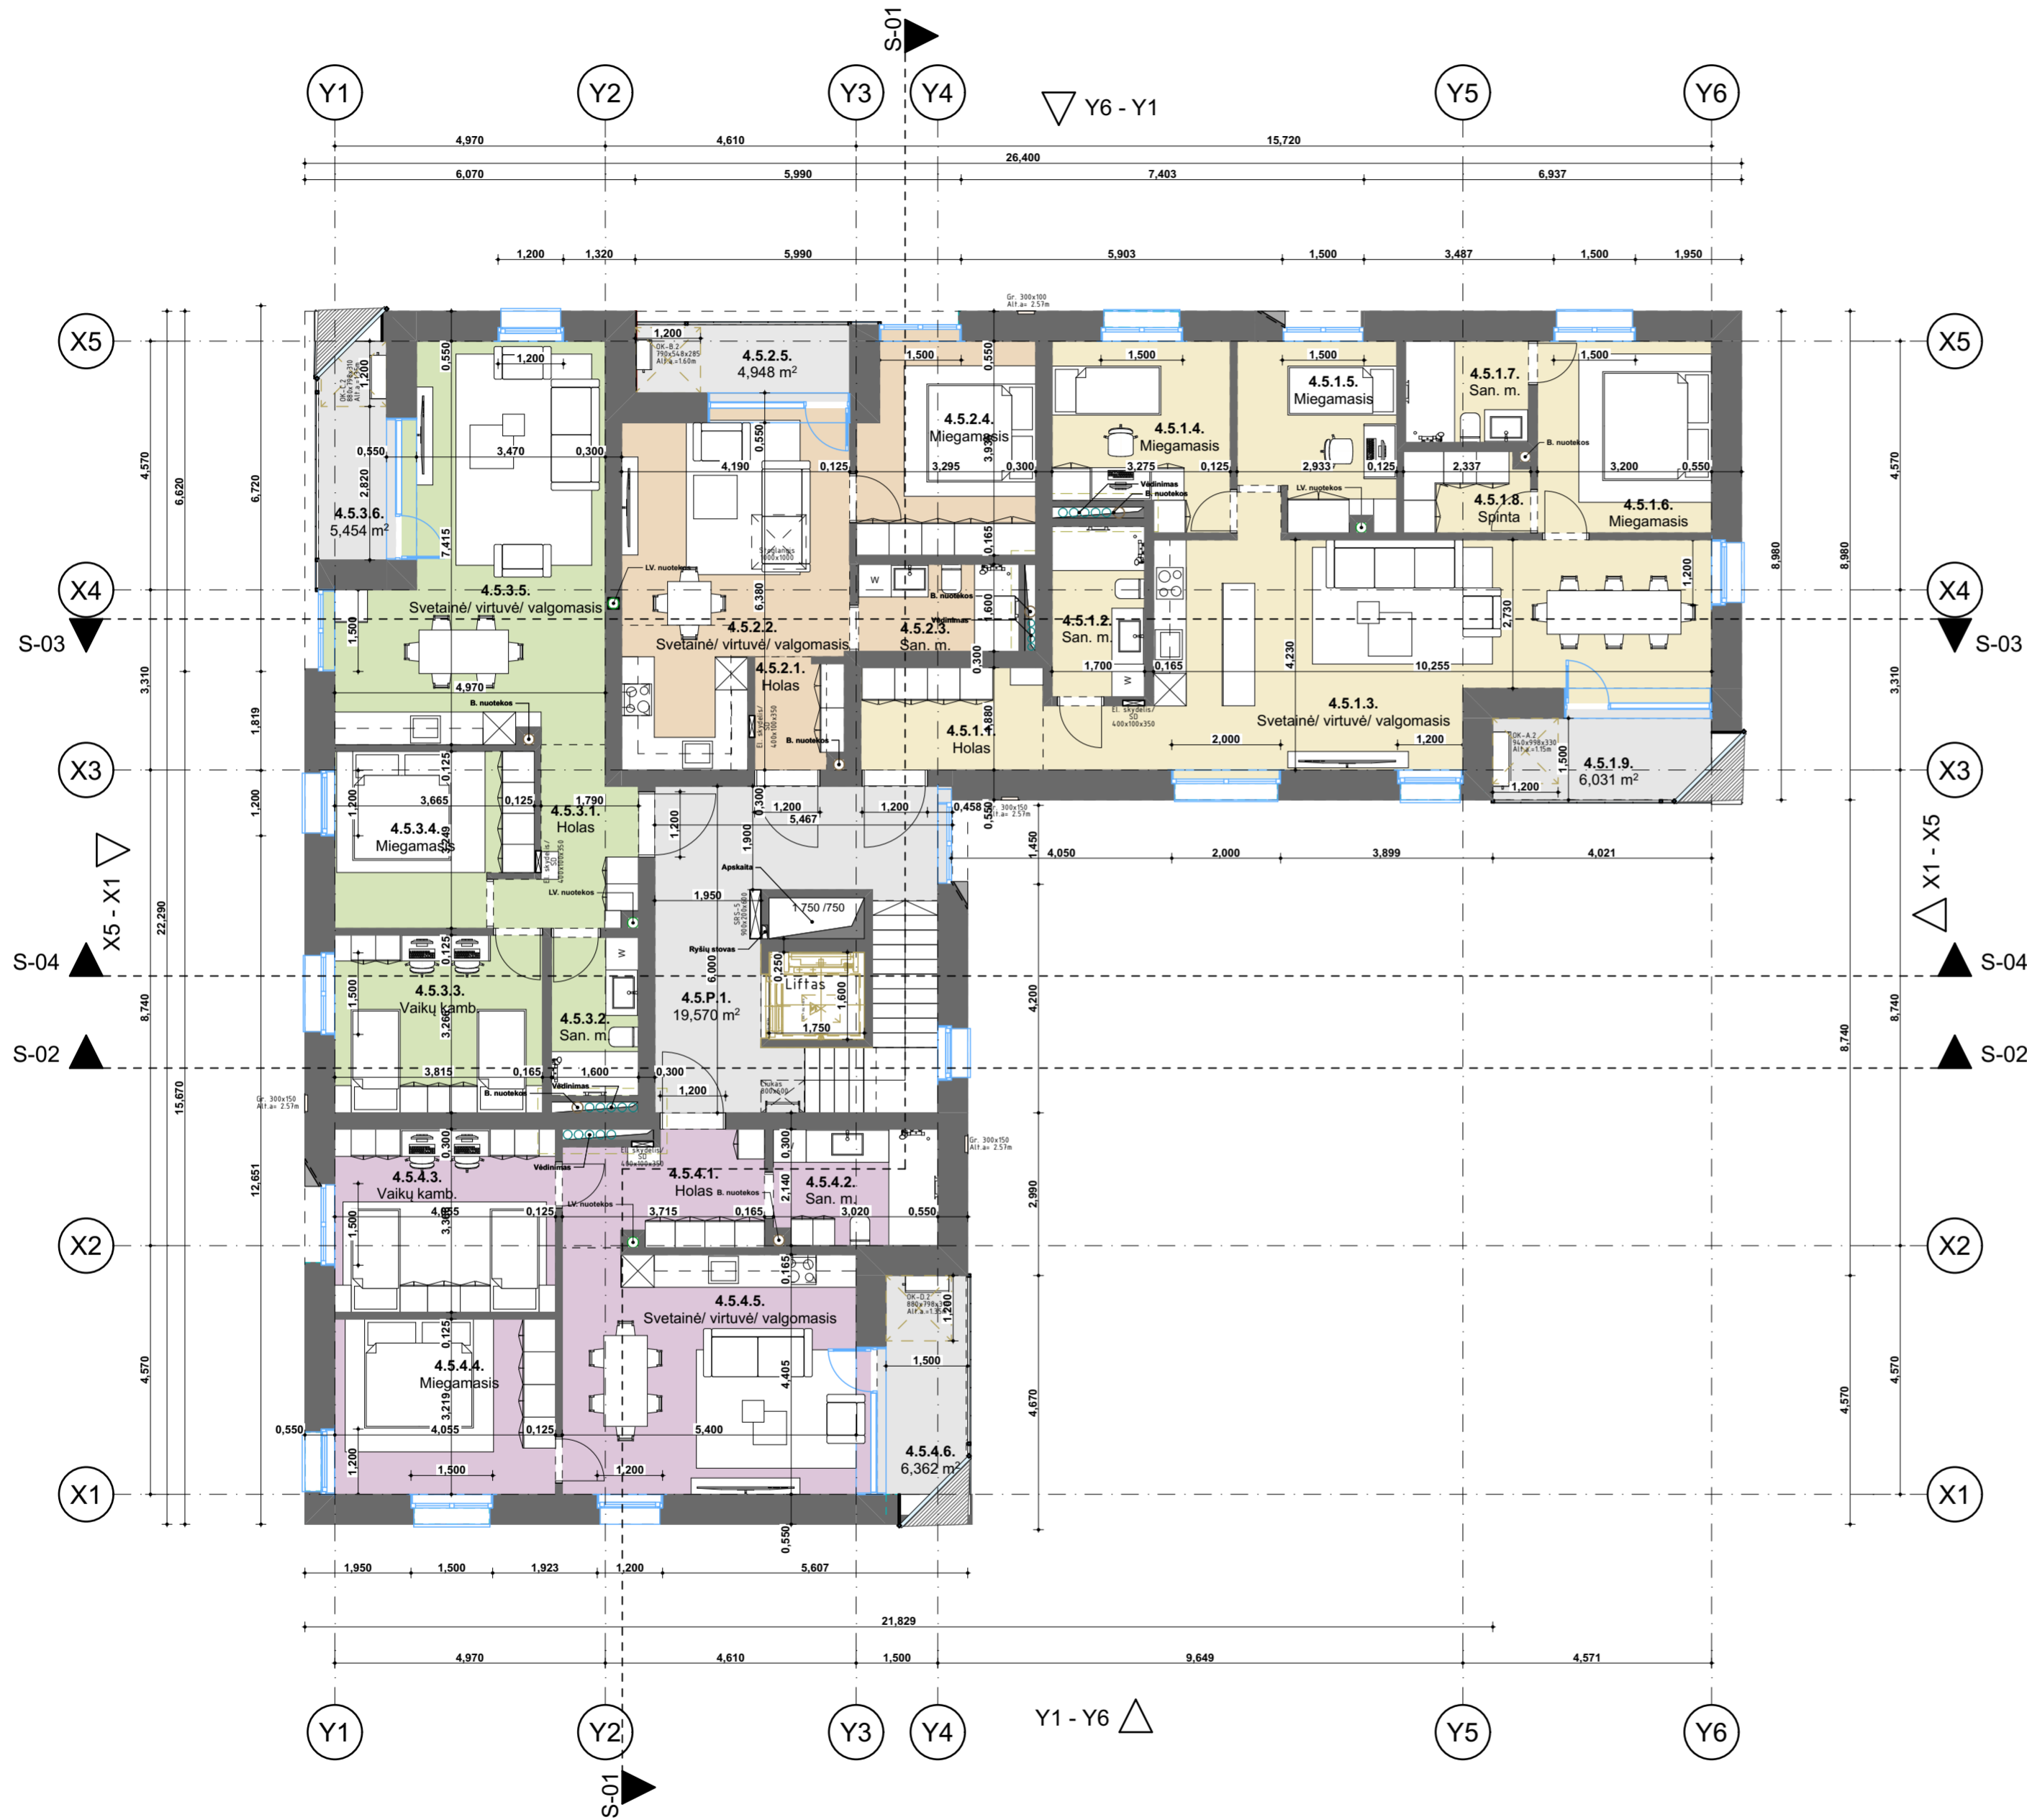


Daugiabutis Nr. 4, penkto aukšto patalpų eksplikacijos lentelė


Nr.	Patalpa	Plotas
Pagalbinės patalpos		
4.5.P.1.	Laiptinė	19,57
		19,57 m²
Butas Nr. 1		
4.5.1.1.	Holas	6,30
4.5.1.2.	San. m.	5,30
4.5.1.3.	Svetainė/ virtuvė/ valgomasis	40,69
4.5.1.4.	Miegamasis	10,43
4.5.1.5.	Miegamasis	9,38
4.5.1.6.	Miegamasis	11,28
4.5.1.7.	San. m.	4,20
4.5.1.8.	Spinta	3,40
4.5.1.9.	Lodžija	6,48
		97,46 m²
Butas Nr. 2		
4.5.2.1.	Holas	3,25
4.5.2.2.	Svetainė/ virtuvė/ valgomasis	23,54
4.5.2.3.	San. m.	4,69
4.5.2.4.	Miegamasis	12,65
4.5.2.5.	Balkonas	5,38
		49,51 m²
Butas Nr. 3		
4.5.3.1.	Holas	6,26
4.5.3.2.	San. m.	4,64
4.5.3.3.	Vaikų kamb.	12,46
4.5.3.4.	Miegamasis	11,01
4.5.3.5.	Svetainė/ virtuvė/ valgomasis	30,88
4.5.3.6.	Lodžija	5,45
		70,70 m²
Butas Nr. 4		
4.5.4.1.	Holas	7,37
4.5.4.2.	San. m.	6,36
4.5.4.3.	Vaikų kamb.	13,65
4.5.4.4.	Miegamasis	13,05
4.5.4.5.	Svetainė/ virtuvė/ valgomasis	24,65
4.5.4.6.	Lodžija	6,36
		71,44 m²
Bendras plotas		308,68 m²


0	2025-08-28	Projektiniai siūlymai		
Laida	Išleidimo data	Laidos statusas, keitimo priežastis (jei taikoma)		
Kval. patv. dok. nr.		UAB "RA STUDIJIA" IMONĖS KODAS 135821965 Taikos pr. 21B, 50210 Kaunas, tel. 8-687-57772	Statinio projekto pavadinimas Keturių daugiabučių gyvenamųjų namų (daugiabučių pastatų paskirties grupės), Jazminų g. 20, Alytaus mieste, statybos projektas	
A1328	PV	Rimas Adomaitis	Statinio numeris ir pavadinimas. Dokumento pavadinimas	Laida
A1328	PDV	Rimas Adomaitis	Daugiabučio Nr. 4, 5 aukšto planas, M1:100	0
A1328	ARCH.	Rimas Adomaitis		
LT	Statytojas ir (arba) užsakovas	UAB "Velaura" Sūduvos g. 9, LT-62125, Alytus	Dokumento žymuo	Lapas
			2025.AS-08-PP-SAB 44	Lapu
				1
				1

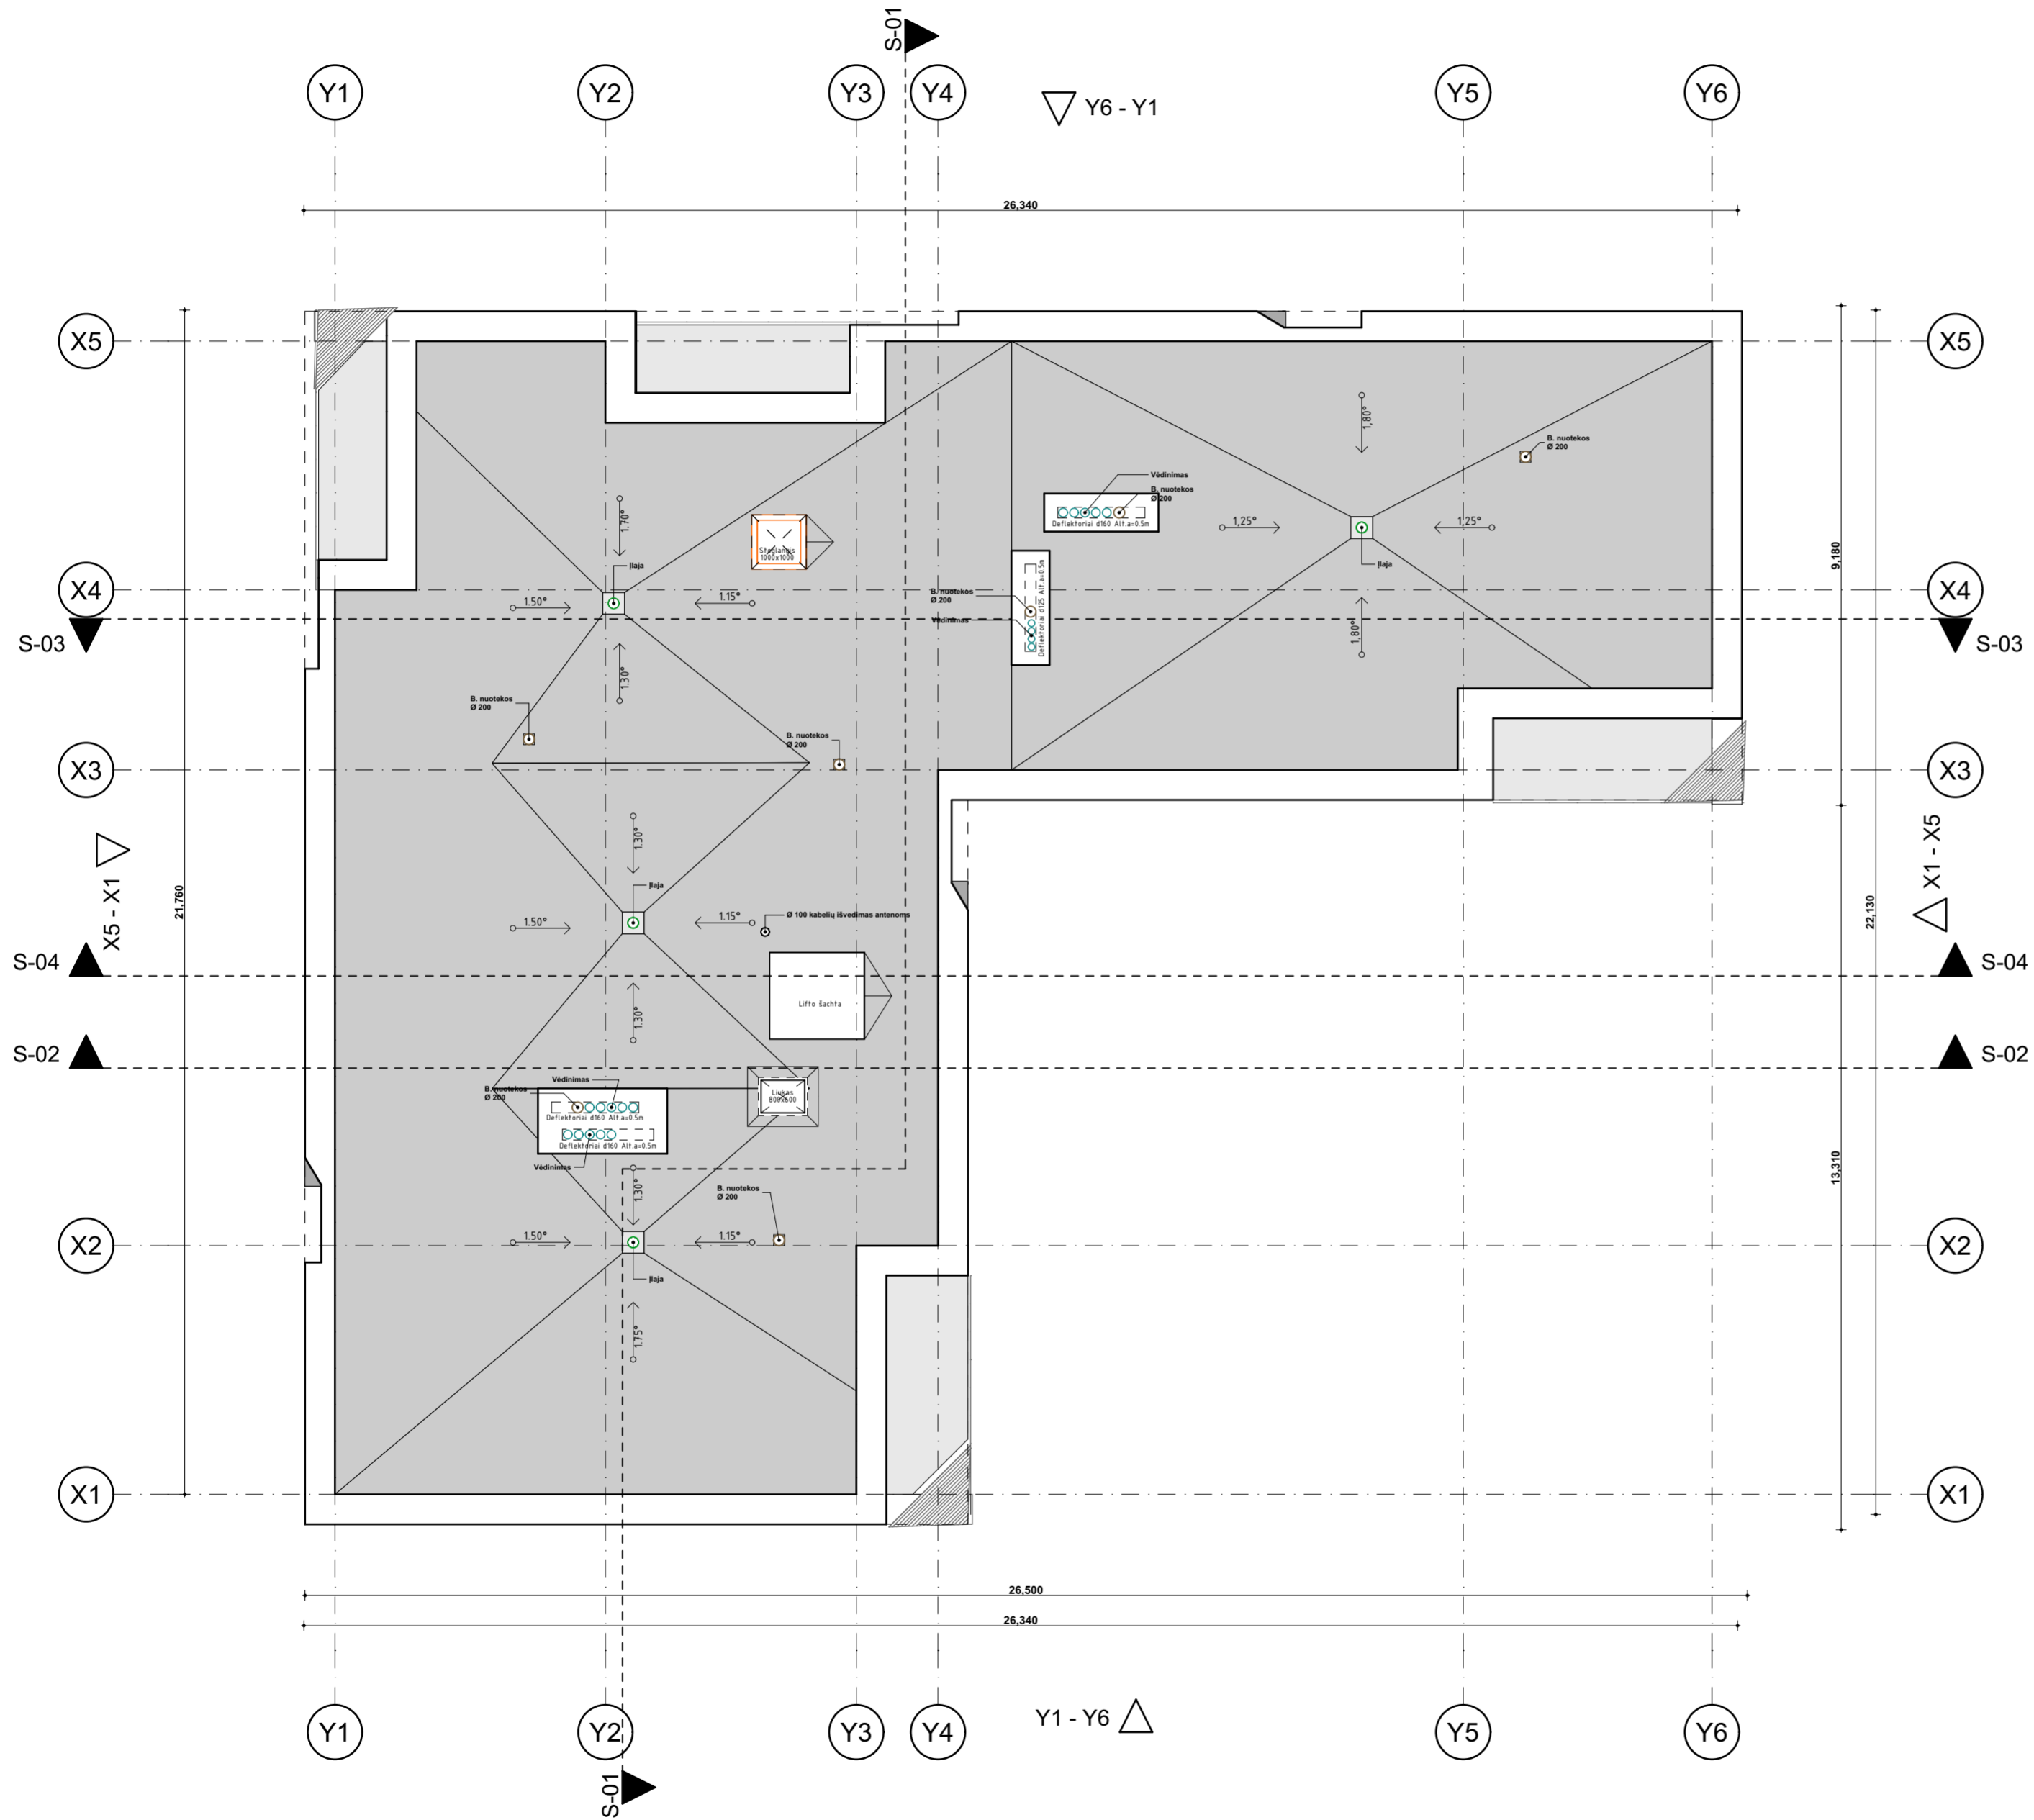


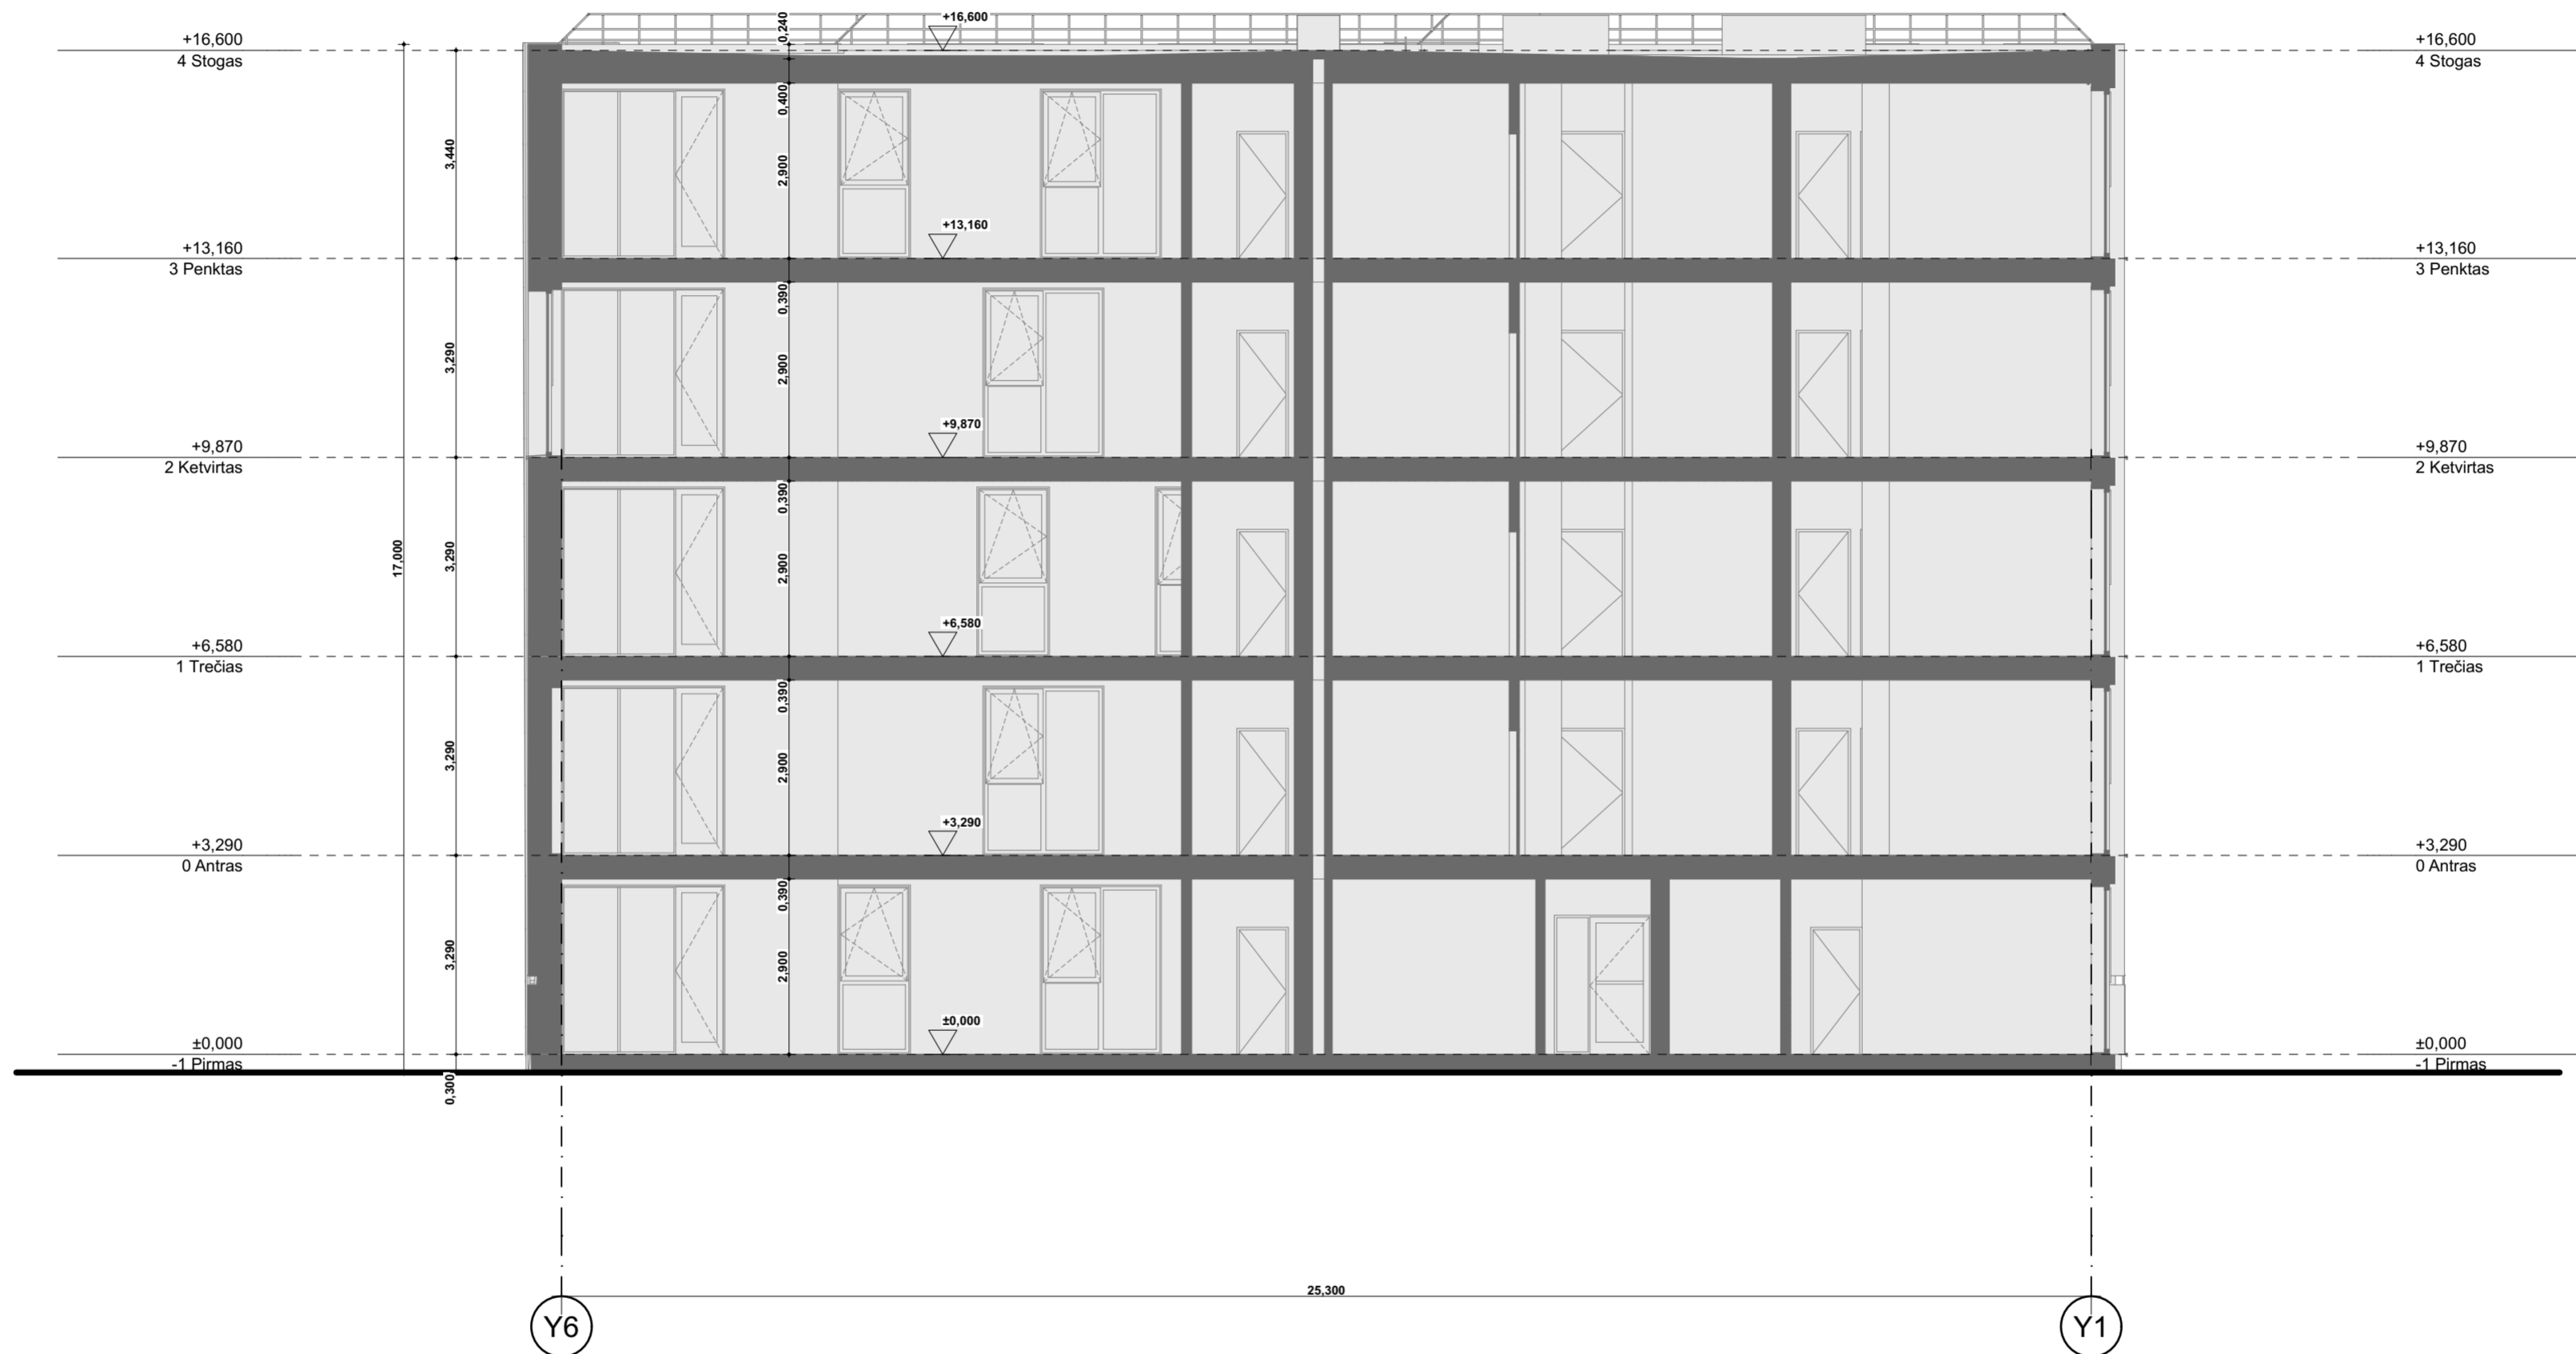
0	2025-08-28	Projektiniai siūlymai		
Laida	Išleidimo data	Laidos statusas, keitimo priežastis (jei taikoma)		
Kval. patv. dok. nr.	UAB "RA STUDIJĄ" ĮMONĖS KODAS 135821965 Taikos pr. 21B, 50210 Kaunas, tel. 8-687-57772	Statinio projekto pavadinimas	Keturių daugiabučių gyvenamųjų namų (daugiabučių pastatų paskirties grupės), Jazminų g. 20, Alytaus mieste, statybos projektas	
A1328	PV	Rimas Adomaitis		Statinio numeris ir pavadinimas. Dokumento pavadinimas
A1328	PDV	Rimas Adomaitis		Daugiabučio Nr. 4. Stogo planas, M1:100
A1328	ARCH.	Rimas Adomaitis		
LT	Statytojas ir (arba) užsakovas	UAB "Velaura" Sūduvos g. 9, LT-62125, Alytus	Dokumento žymuo	2025.AS-08-PP-SA.B 45
			Lapas	Lapu
			1	1

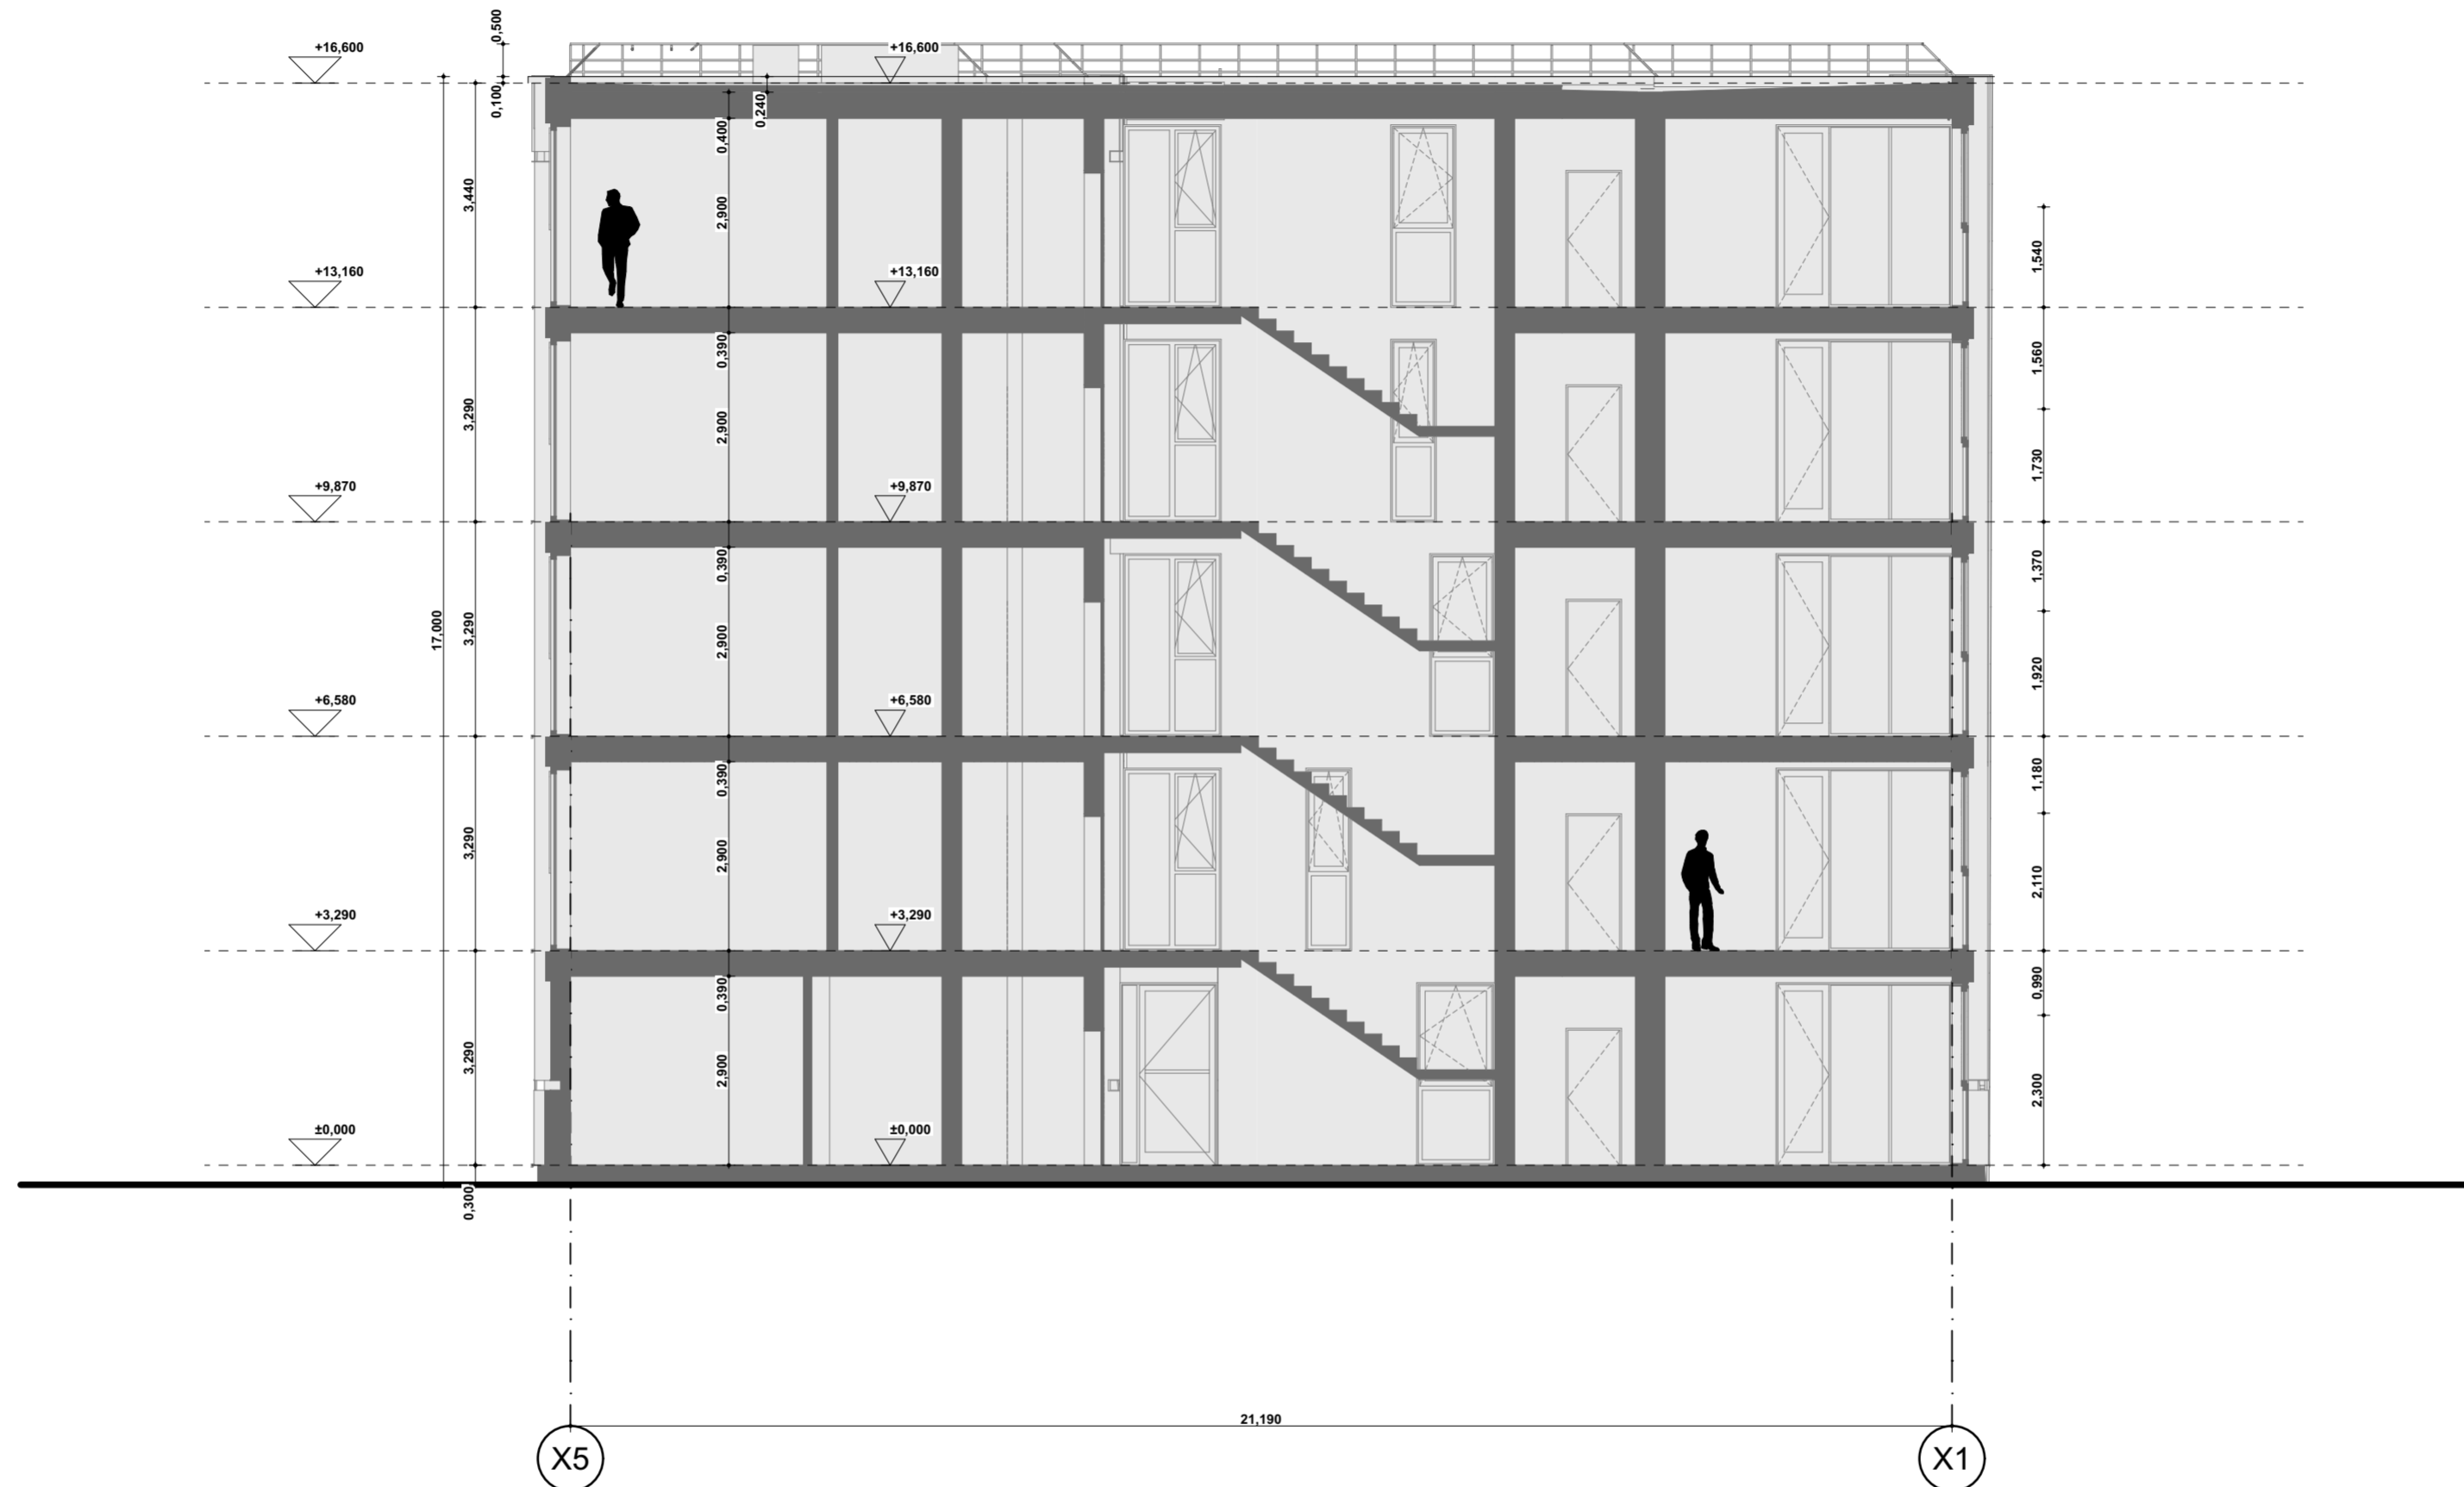


0	2025-08-28	Projektiniai siūlymai	
Laida	Išleidimo data	Laidos statusas, keitimo priežastis (jei taikoma)	
Kval. patv. dok. nr.		UAB "RA STUDIJĄ" IMONĖS KODAS 135821965 Taikos pr. 21B, 50210 Kaunas, tel. 8-687-57772	Statinio projekto pavadinimas Keturių daugiabučių gyvenamųjų namų (daugiabučių pastatų paskirties grupės), Jazminų g. 20, Alytus mieste, statybos projektas
A1328	PV	Rimas Adomaitis	Statinio numeris ir pavadinimas. Dokumento pavadinimas
A1328	PDV	Rimas Adomaitis	Daugiabučio Nr. 4, Pjūvis S - 01, M 1:100
A1328	ARCH.	Rimas Adomaitis	
LT	Statytojas ir (arba) užsakovas	UAB "Velaura" Sėduvos g. 9, LT-62125, Alytus	Dokumento žymuo
			2025.AS-08-PP-SA.B 46
			Lapas
			Lapu
			1
			1

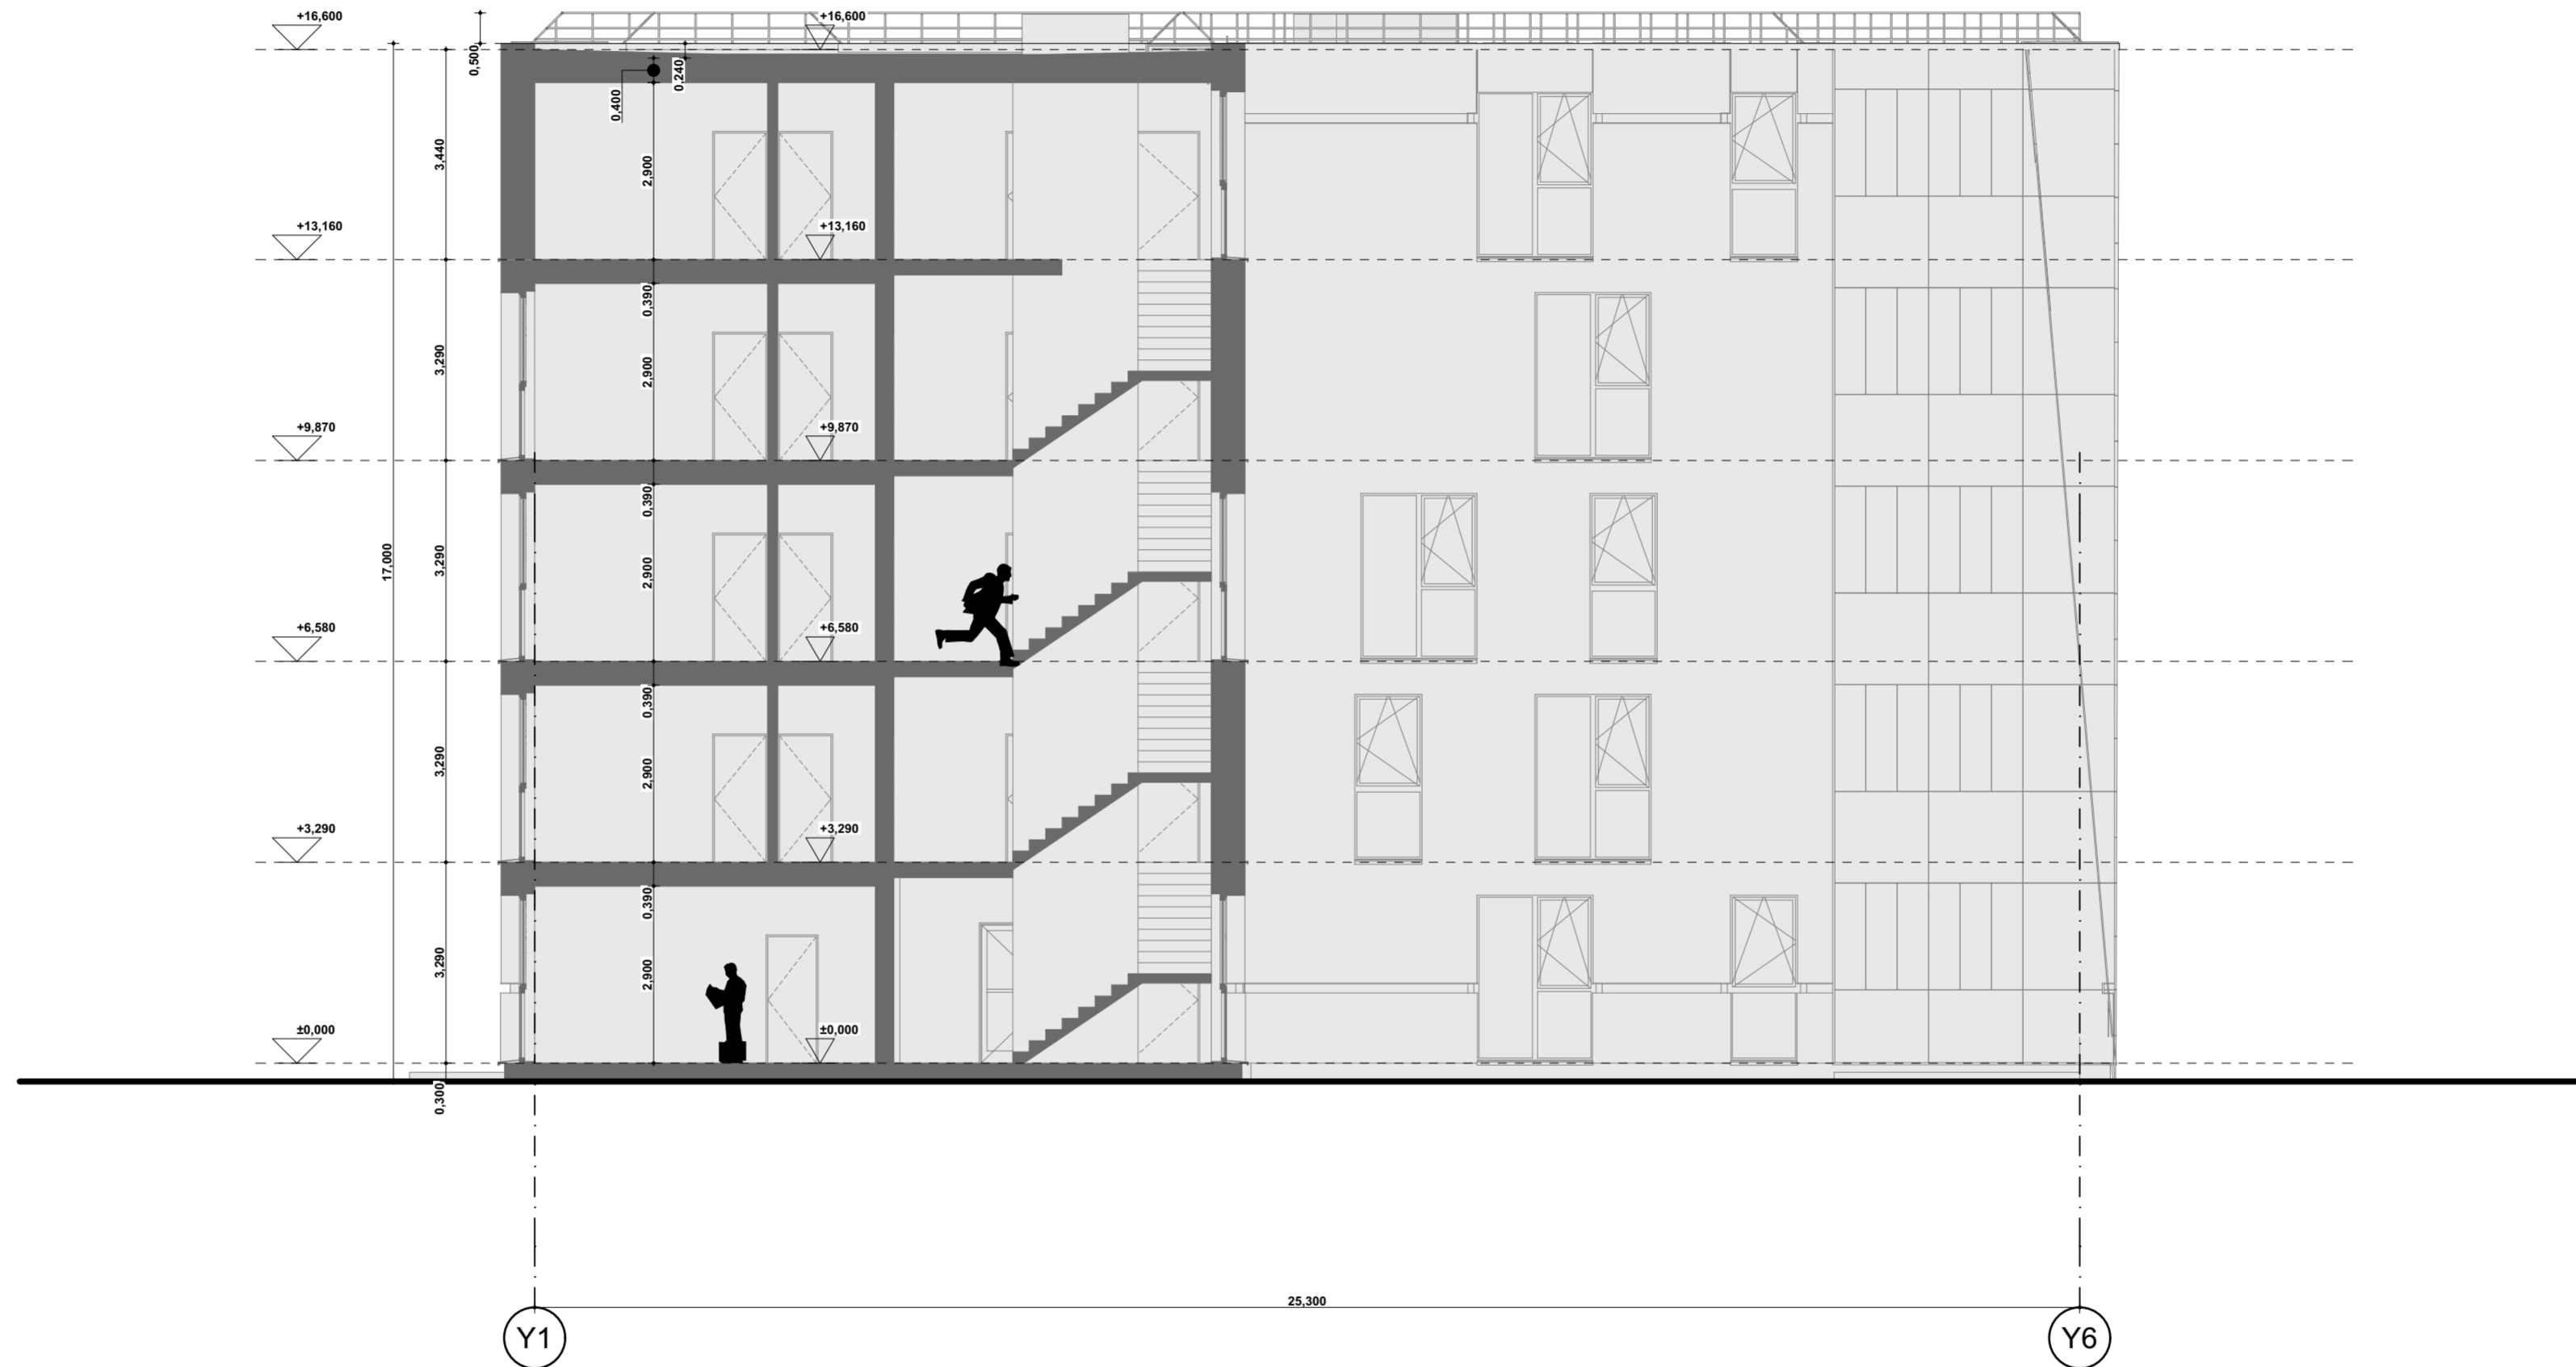

0	2025-08-28	Projektiniai siūlymai	
Laida	Išleidimo data	Laidos statusas, keitimo priežastis (jei taikoma)	
Kval. patv. dok. nr.		UAB "RA STUDIJIA" IMONĖS KODAS 135821965 Taikos pr. 21B, 50210 Kaunas, tel. 8-687-57772	Statinio projekto pavadinimas Keturių daugiabučių gyvenamųjų namų (daugiabučių pastatų paskirties grupės), Jazminų g. 20, Alytus mieste, statybos projektas
A1328	PV	Rimas Adomaitis	Statinio numeris ir pavadinimas. Dokumento pavadinimas
A1328	PDV	Rimas Adomaitis	Daugiabučio Nr. 4, Pjūvis S - 02, M 1:100
A1328	ARCH.	Rimas Adomaitis	
LT	Statytojas ir (arba) užsakovas	UAB "Velaura" Sėduvos g. 9, LT-62125, Alytus	Dokumento žymuo
			2025.AS-08-PP-SA.B 47
			Lapas
			Lapu
			1
			1




0	2025-08-28	Projektiniai siūlymai	
Laida	Išleidimo data	Laidos statusas, keitimo priežastis (jei taikoma)	
Kval. patv. dok. nr.		UAB "RA STUDIJIA" IMONĖS KODAS 135821965 Taikos pr. 21B, 50210 Kaunas, tel. 8-687-57772	Statinio projekto pavadinimas Keturių daugiabučių gyvenamųjų namų (daugiabučių pastatų paskirties grupės), Jazminų g. 20, Alytus mieste, statybos projektas
A1328	PV	Rimas Adomaitis	Statinio numeris ir pavadinimas. Dokumento pavadinimas
A1328	PDV	Rimas Adomaitis	Daugiabučio Nr. 4, Pjūvis S - 03, M 1:100
A1328	ARCH.	Rimas Adomaitis	
LT	Statytojas ir (arba) užsakovas	UAB "Velaura" Sūduvos g. 9, LT-62125, Alytus	Dokumento žymuo
			2025.AS-08-PP-SA.B 48
			Lapas
			Lapu
			1
			1



Fasado medžiagų sutartinis žymėjimas


- Pilkas tinkas
- Rudos spalvos fasadinis tinkas
- Tamsiai pilkos spalvos cokolio tinkas
- Stiklas


0	2025-08-28	Projektiniai siūlymai	
Laida	Išleidimo data	Laidos statusas, keitimo priežastis (jei taikoma)	
Kval. patv. dok. nr.		UAB "RA STUDIJĄ" IMONĖS KODAS 135821965 Taikos pr. 21B, 50210 Kaunas, tel. 8-687-57772	Statinio projekto pavadinimas Keturių daugiabučių gyvenamųjų namų (daugiabučių pastatų paskirties grupės), Jazminų g. 20, Alytaus mieste, statybos projektas
A1328	PV	Rimas Adomaitis	Statinio numeris ir pavadinimas. Dokumento pavadinimas
A1328	PDV	Rimas Adomaitis	Daugiabučio Nr. 4, Fasadas Y1 - Y6, M 1:100
A1328	ARCH.	Rimas Adomaitis	
LT	Statytojas ir (arba) užsakovas	UAB "Velaura" Sūduvos g. 9, LT-62125, Alytus	Dokumento žymuo
			2025.AS-08-PP-SA.B 49
			Lapas
			Lapu
			1
			1



Fasado medžiagų sutartinis žymėjimas


- Pilkas tinkas
- Rudos spalvos fasadinis tinkas
- Tamsiai pilkos spalvos cokolio tinkas
- Stiklas

0	2025-08-28	Projektiniai siūlymai	
Laida	Išleidimo data	Laidos statusas, keitimo priežastis (jei taikoma)	
Kval. patv. dok. nr.		UAB "RA STUDIJIA" IMONĖS KODAS 135821965 Taikos pr. 21B, 50210 Kaunas, tel. 8-687-57772	Statinio projekto pavadinimas Keturių daugiabučių gyvenamųjų namų (daugiabučių pastatų paskirties grupės), Jazminų g. 20, Alytus mieste, statybos projektas
A1328	PV	Rimas Adomaitis	Statinio numeris ir pavadinimas. Dokumento pavadinimas
A1328	PDV	Rimas Adomaitis	Daugiabučio Nr. 4, Fasadas Y6 - Y1, M 1:100
A1328	ARCH.	Rimas Adomaitis	
LT	Statytojas ir (arba) užsakovas	UAB "Velaura" Sūduvos g. 9, LT-62125, Alytus	Dokumento žymuo
			2025.AS-08-PP-SA.B 50
			Lapas
			Lapu
			1
			1

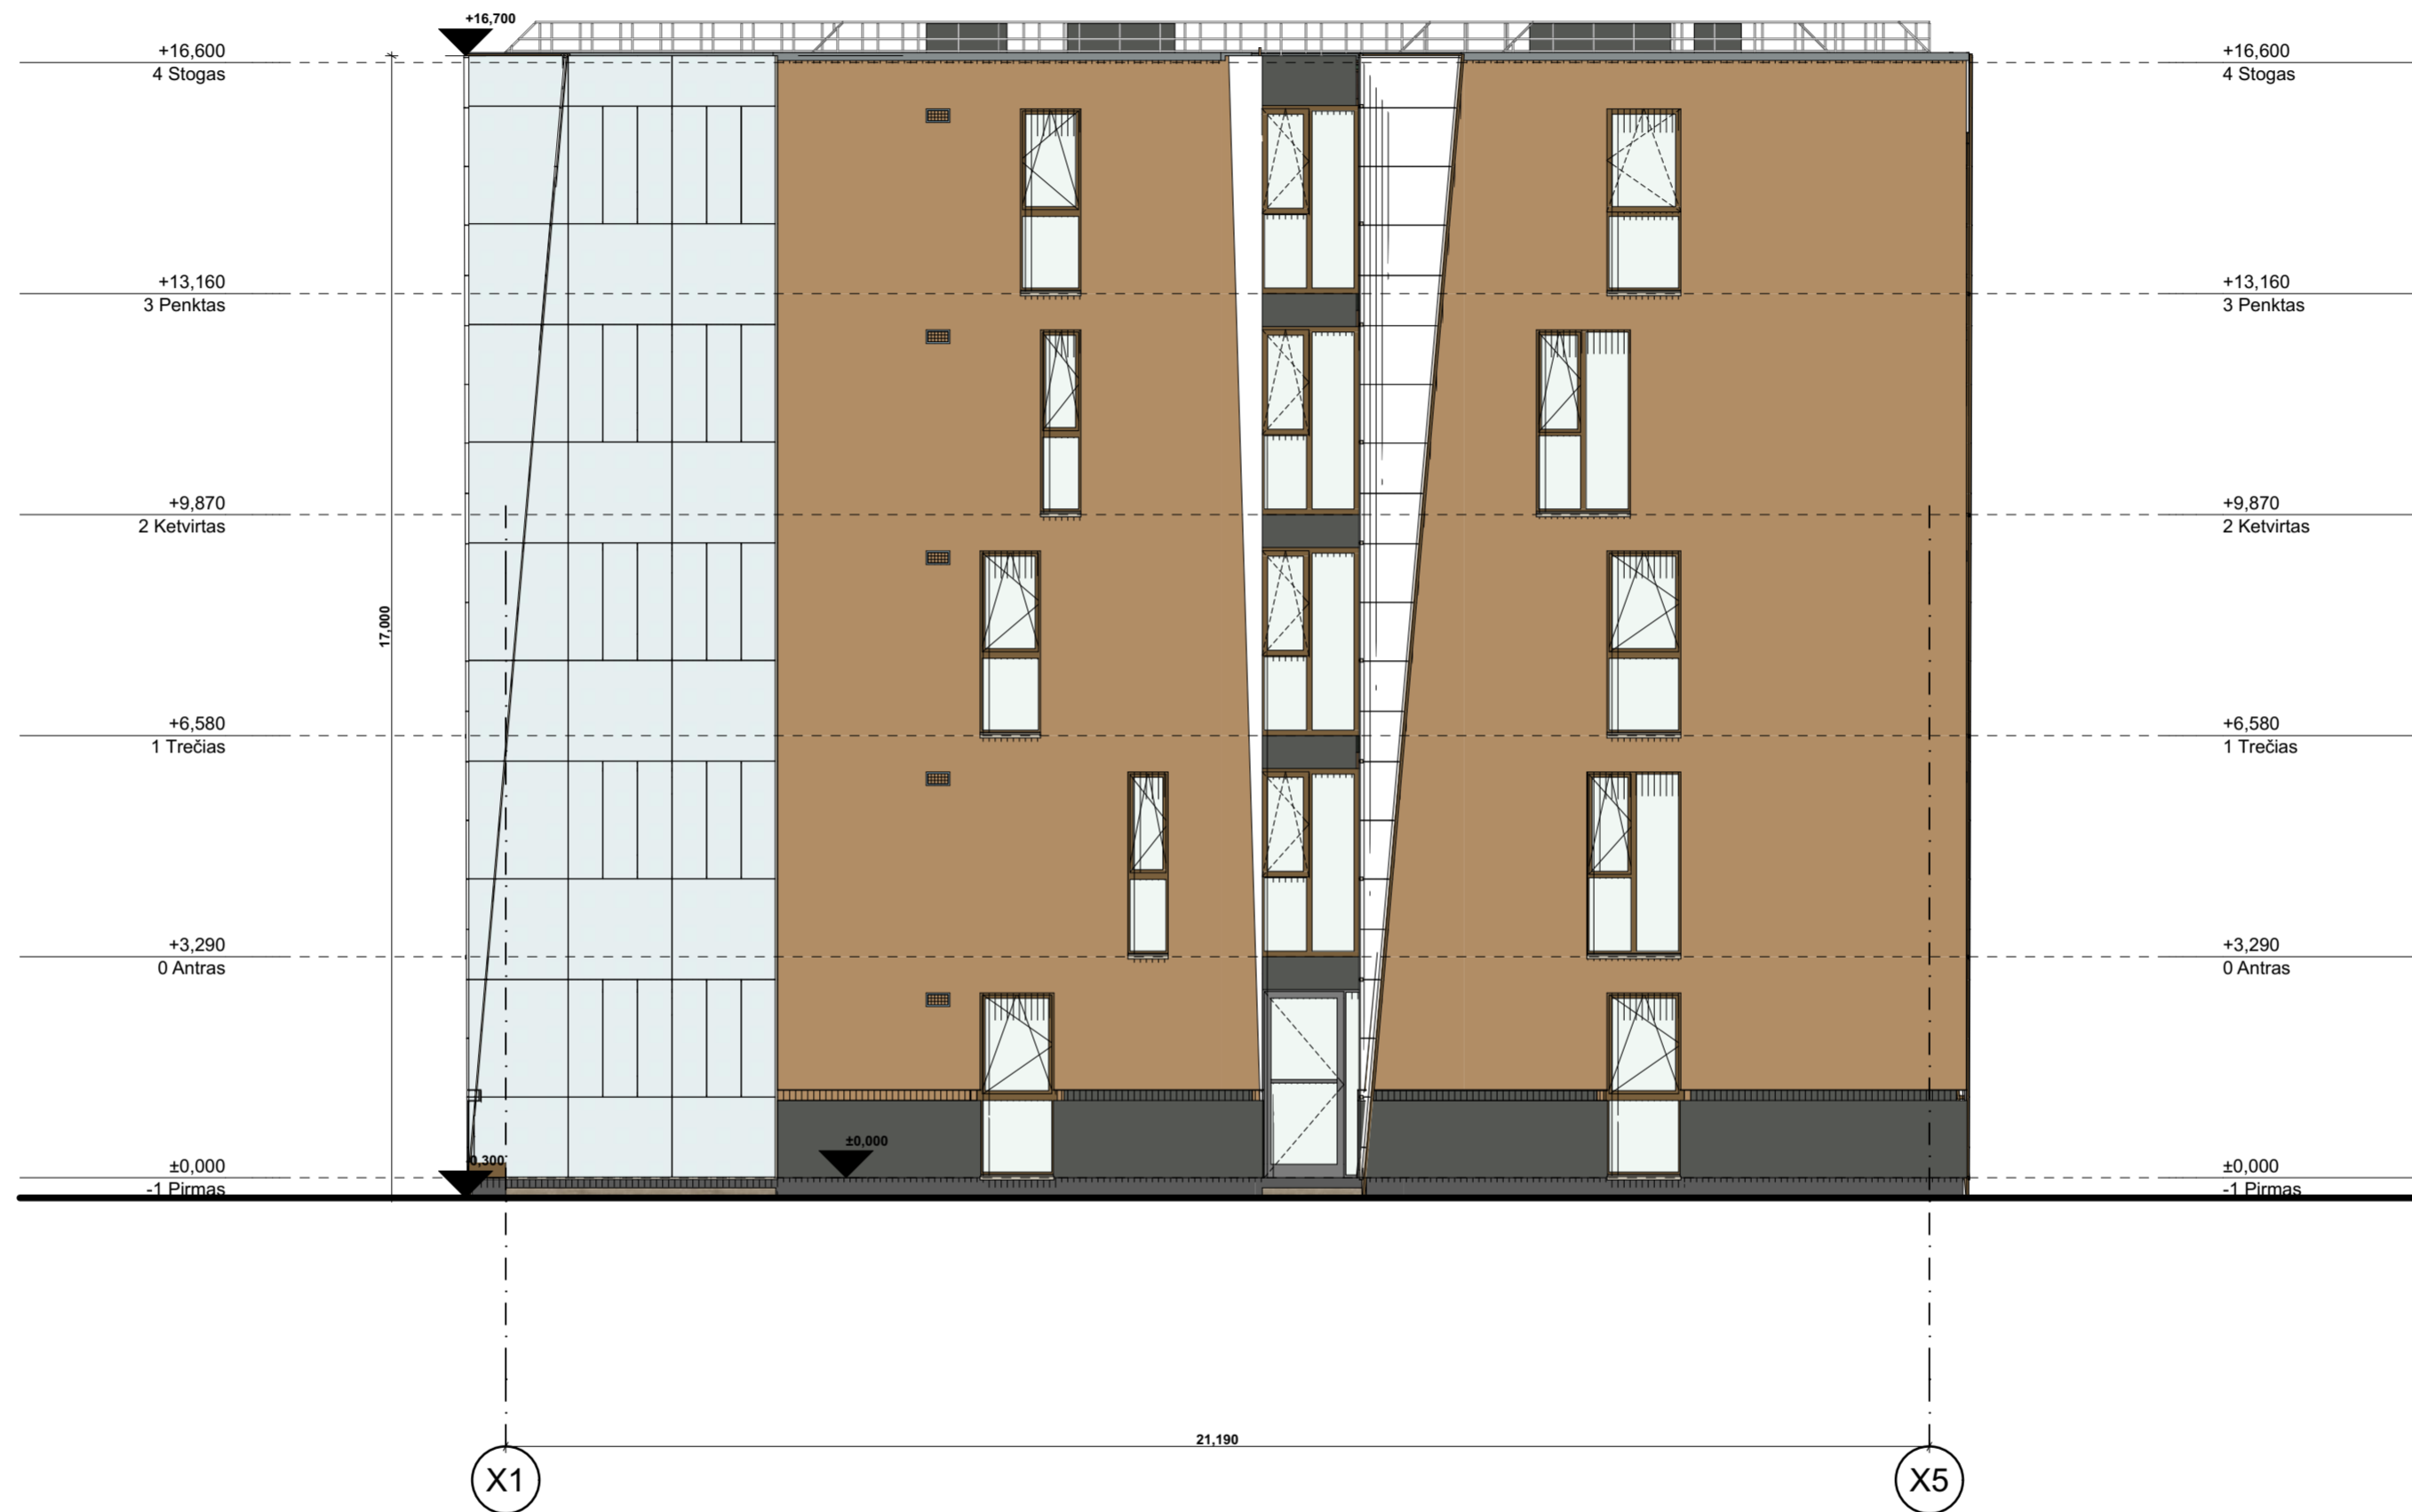

Fasado medžiagų sutartinis žymėjimas

- Pilkas tinkas
- Rudos spalvos fasadinis tinkas
- Tamsiai pilkos spalvos cokolio tinkas
- Stiklas

0	2025-08-28	Projektiniai siūlymai	
Laida	Išleidimo data	Laidos statusas, keitimo priežastis (jei taikoma)	
Kval. patv. dok. nr.		UAB "RA STUDIJIA" IMONĖS KODAS 135821965 Taikos pr. 21B, 50210 Kaunas, tel. 8-687-57772	Statinio projekto pavadinimas Keturių daugiabučių gyvenamųjų namų (daugiabučių pastatų paskirties grupės), Jazminų g. 20, Alytus mieste, statybos projektas
A1328	PV	Rimas Adomaitis	Statinio numeris ir pavadinimas. Dokumentų pavadinimas
A1328	PDV	Rimas Adomaitis	Daugiabučio Nr. 4, Fasadas X1 - X5, M 1:100
A1328	ARCH.	Rimas Adomaitis	
LT	Statytojas ir (arba) užsakovas	Dokumento žymuo	
	UAB "Velaura" Sūduvos g. 9, LT-62125, Alytus	2025.AS-08-PP-SA.B 51	
		Lapas	Lapu
		1	1



Fasado medžiagų sutartinis žymėjimas

- Pilkas tinkas
- Rudos spalvos fasadinis tinkas
- Tamsiai pilkos spalvos cokolio tinkas
- Stiklas

0	2025-08-28	Projektiniai siūlymai		
Laida	Išleidimo data	Laidos statusas, keitimo priežastis (jei taikoma)		
Kval. patv. dok. nr.		UAB "RA STUDIJĄ" IMONĖS KODAS 135821965 Taikos pr. 21B, 50210 Kaunas, tel. 8-687-57772	Statinio projekto pavadinimas Keturių daugiabučių gyvenamųjų namų (daugiabučių pastatų paskirties grupės), Jazminų g. 20, Alytus mieste, statybos projektas	
A1328	PV	Rimas Adomaitis		
A1328	PDV	Rimas Adomaitis		
A1328	ARCH.	Rimas Adomaitis		
LT	Statytojas ir (arba) užsakovas UAB "Velaura" Sūduvos g. 9, LT-62125, Alytus		Dokumento žymuo 2025.AS-08-PP-SA.B 52	
			Lapas	Lapu
			1	1















