


Alytaus m. bendrasis planas

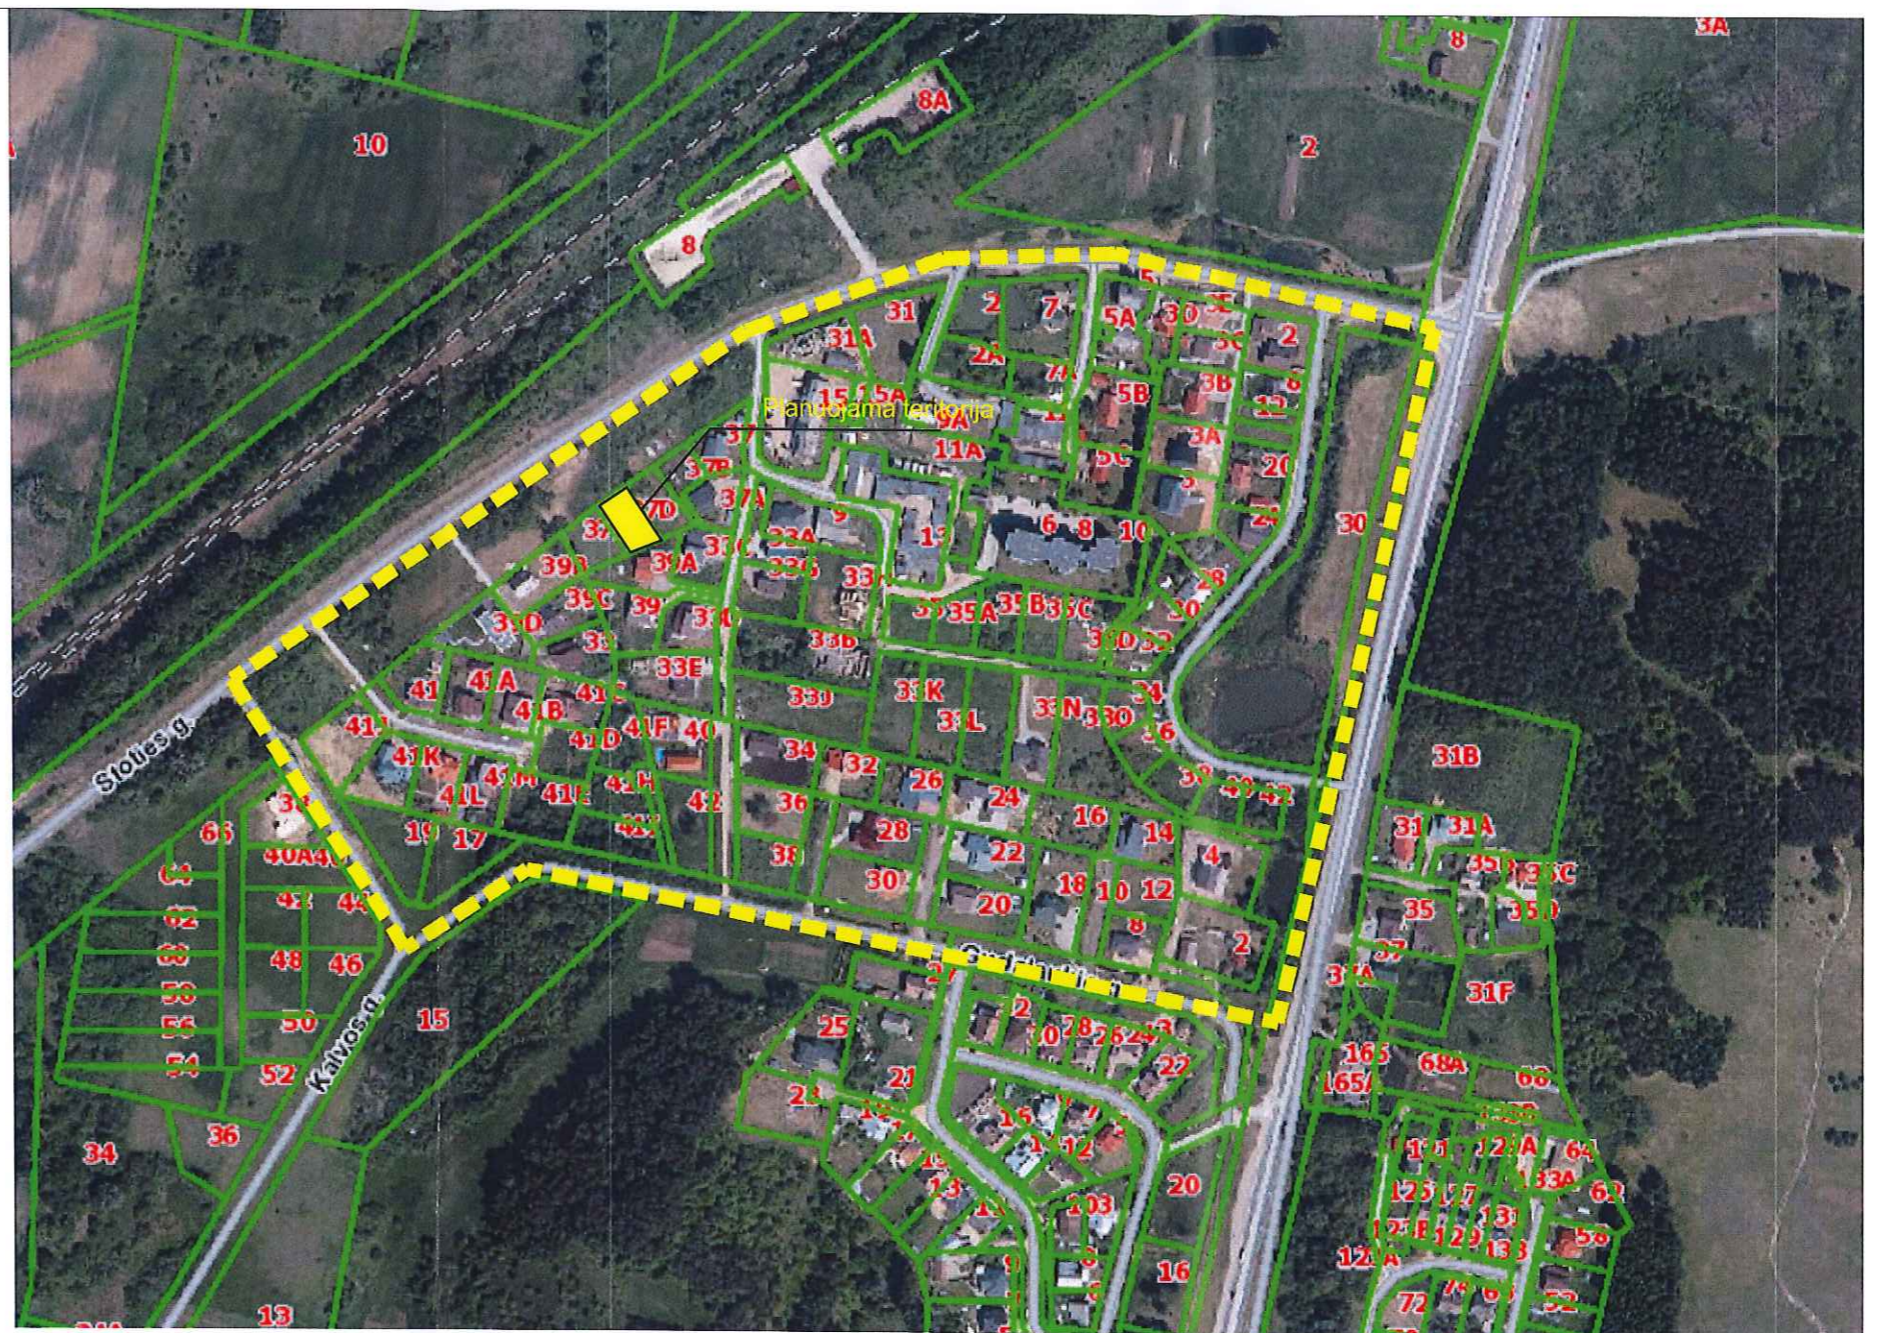

Planavimo tikslas: Nekeičiant pagrindinės žemės naudojimo paskirties, nepažeidžiant aukštesnio lygmens teritorijų planavimo dokumentų sprendinių, koreguoti teritorijos tvarkymo reglamentus žemės sklype Stoties g. 37D, Alytaus m. (kadastr. Nr. 1101/0004:1384);

Planuojamos teritorijos vieta: Stoties g. 37D, Alytaus m. (kadastr. Nr. 1101/0004:1384);

Planuojamos teritorijos plotas 0,0717 ha

--- Nagrinėjama teritorija

■ Planuojama teritorija

Plano rengėja:		ELVYRA TARASAUSKIENĖ individuali veikla pažymos nr. 644230 Jotvingių g. 14, LT 62137 Alytus Tel. 8-618-54475		Žemės sklypų Stoties g. 33B ir Stoties g. 33A, Alytuje, sujungimo ir padalijimo į atskirus sklypus ir tvarkymo bei naudojimo režimo nustatymo detaliojo plano koregavimas žemės sklype Stoties g. 37D, Alytuje (TPD reg. Nr. T00004753)	
Pareigos:	Atestato Nr.				
PV	A1280	I. Bartasevičiūtė		2022	
Rengėja		E. Tarasauskienė		2022	
LT	Planavimo organizatorius: Alytaus miesto savivaldybės administracija Planavimo iniciatorius G. L.				
PASIŪLYMO SCHEMA					Mastelis:
					Lapas