



KIOSKŲ / PAVILJONŲ VIETŲ SCHEMA  
M 1:500 (ŠALIA LIKIŠKĖLIŲ G. 5 IR 7)

Alytaus miesto viešųjų vietų, kuriose  
prekiaujama ir teikiamos paslaugos, sąrašo  
1 priedas



Likiškėlių g.

- Sutartiniai ženklai:
- Kioskų/ paviljonų vietos (Myl-1, Myl-2)
  - Alytaus m. sklypai
  - Gatvių ašinės linijos
  - Kioskų/paviljonų stogų kontūrai

Schemą parengė Architektūros, urbanistikos ir žemėtvarkos  
skyriaus vyr. specialistė Gema Kazlauskienė, 2025 m.

ORT10LT©Nacionalinė žemės tarnyba  
prie Aplinkos ministerijos, 2022

KIOSKŲ / PAVILJONŲ VIETŲ SCHEMA  
M 1:500 (ŠALIA JAZMINŲ G. 1)

Alytaus miesto viešųjų vietų, kuriose  
prekiaujama ir teikiamos paslaugos, sąrašo  
2 priedas

- Sutartiniai ženklai:**
-  Paviljono vieta (Myl-1)
  -  Kioskų vietos (Myl-2)
  -  Paviljonai esamosiose vietose (Myl-1)
  -  Alytaus\_m\_sklypai
  -  Gatvių\_ašinės\_linijos
  -  Kioskų/paviljono stogo kontūro riba

Schemą parengė Architektūros, urbanistikos ir žemėtvarkos  
skyriaus vyr. specialistė Gema Kazlauskienė, 2025 m.

ORT10LT© Nacionalinė žemės tarnyba  
prie Aplinkos ministerijos, 2022



KIOSKŲ / PAVILJONŲ VIETŲ SCHEMA  
M 1:500 (ŽALIOJI G.)

Alytaus miesto viešųjų vietų, kuriose  
prekiaujama ir teikiamos paslaugos, sąrašo  
3 priedas



Kauno g.

Žalioji g.

Varnėnų g.

Užuolankos g.

- Sutartiniai ženklai:
- Pavilijono vieta (Myl-1)
  - Alytaus m. sklypai
  - Gatvių ašinės linijos
  - Kioskų/paviljonų stogų kontūrai

Schemą parengė Architektūros, urbanistikos ir žemėtvarkos  
skyriaus vyr. specialistė Gema Kazlauskienė, 2025 m.

ORT10LT©Nacionalinė žemės tarnyba  
prie Aplinkos ministerijos, 2022



**PREKYBOS IR PASLAUGŲ TEIKIMO ALYTAUS Miesto viešosiose vietose, pagal individualius projektus, teritorijos schema M 1:500  
(Prie Sveikatos tako)**

Alytaus miesto viešųjų vietų,  
kuriose prekiaujama ir teikiamos  
paslaugos, sąrašo  
4 priedas



**Žymėjimai:**

- Gatvių, ašinės linijos
-  Prekybos vietų teritorija

Schemą rengė Architektūros, urbanistikos ir žemėtvarkos  
skyriaus vyr. specialistės Gema Kazlauskienė

ORT10LT© Nacionalinė žemės tarnyba  
prie Aplinkos ministerijos, 2022



**PREKYBOS IR PASLAUGŲ TEIKIMO ALYTAUS MIETO VIEŠOSIOSE VIETOSE, PAGAL INDIVIDUALIUS  
PROJEKTUS, TERITORIJOS SCHEMĄ M 1:500  
(PRIE DIDŽIOSIOS DAILIDĖS EŽERO)**

Alytaus miesto viešųjų vietų,  
kuriose prekiaujama ir teikiamos  
paslaugos, sąrašo  
5 priedas



**Žymėjimai:**

- Gatvių ašinės linijos
-  Prekybos vietų teritorija


Schemą rengė Architektūros, urbanistikos ir žemėtvarkos  
skyriaus vyr. specialistės Gema Kazlauskienė

ORT10LT©Nacionalinė žemės tarnyba  
prie Aplinkos ministerijos, 2022



**PREKYBOS IR PASLAUGŲ TEIKIMO ALYTAUS MIESTO VIEŠOSIOSE VIETOSE, PAGAL INDIVIDUALIUS  
PROJEKTUS, TERITORIJOS SCHEMA M 1:500  
(PRIE SVEIKATOS TAKO)**

Alytaus miesto viešųjų vietų,  
kuriose prekiaujama ir teikiamos  
paslaugos, sąrašo  
6 priedas

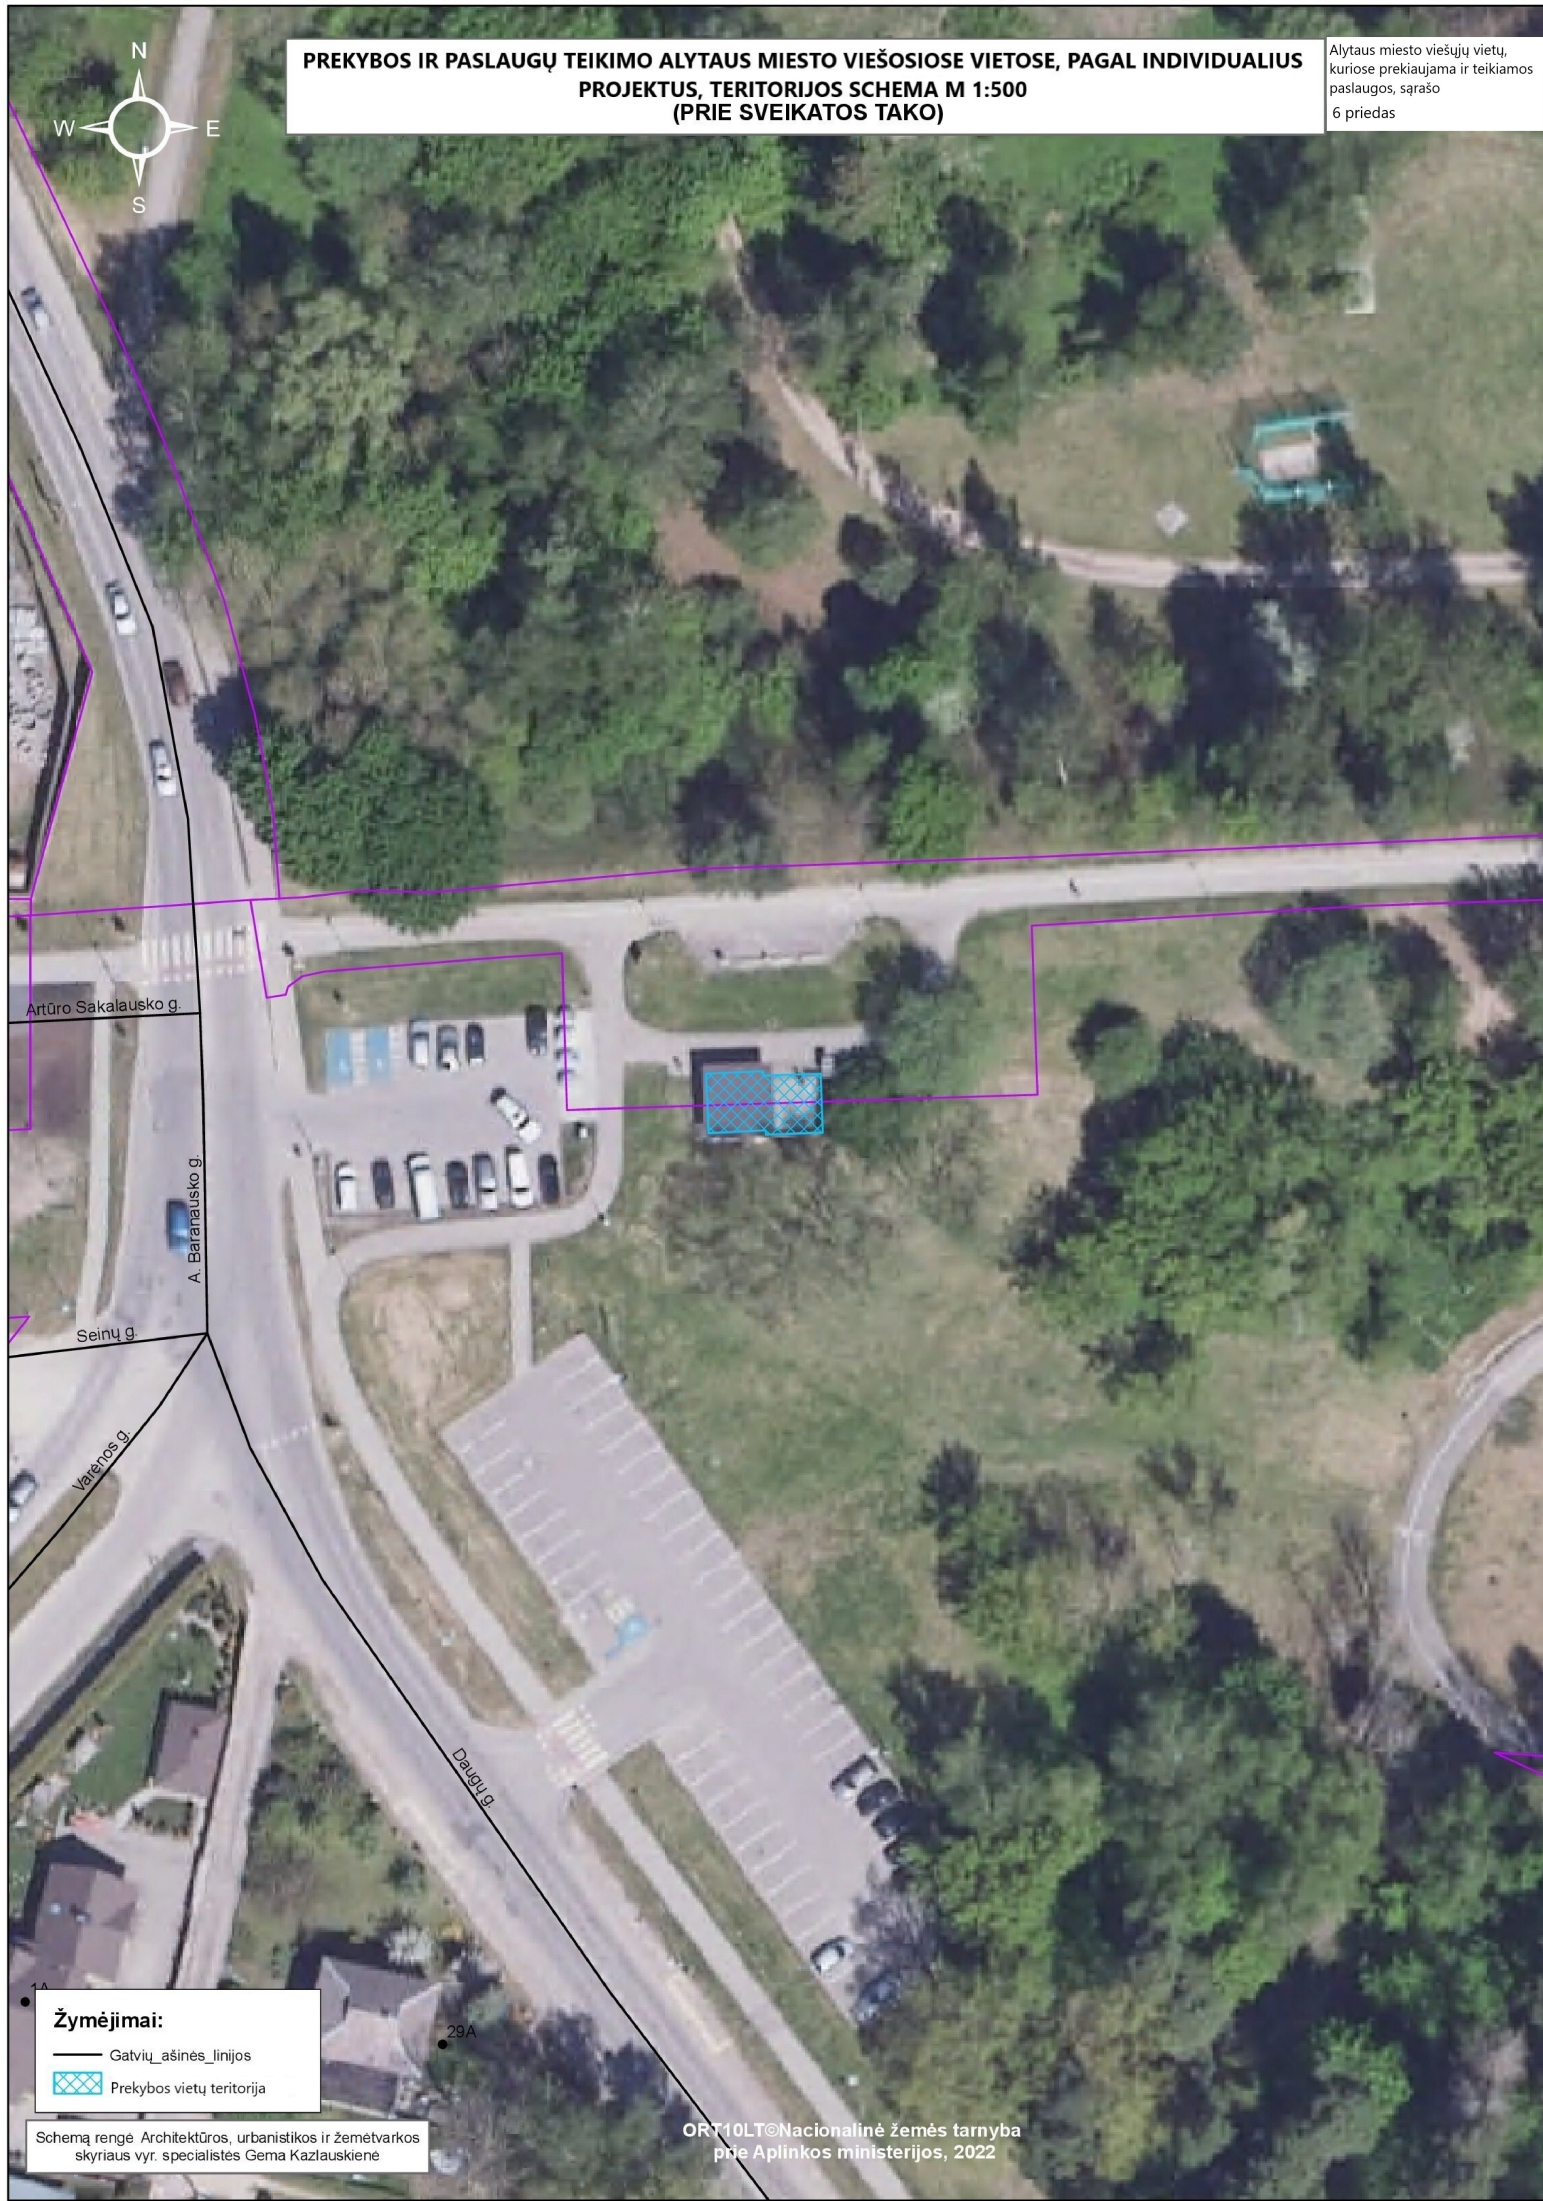

**Žymėjimai:**

- Gatvių, aikštės, linijos
- ▨ Prekybos vietų teritorija

Schemą rengė Architektūros, urbanistikos ir žemėtvarkos  
skyriaus vyr. specialistės Gema Kazlauskienė

ORT10LT© Nacionalinė žemės tarnyba  
prie Aplinkos ministerijos, 2022





**PREKYBOS IR PASLAUGŲ TEIKIMO ALYTAUS Miesto viešosiose vietose, pagal individualius  
projektus, teritorijos schema M 1:500  
(Prie didžiosios Dailidės ežero)**

Alytaus miesto viešųjų vietų, kuriose  
prekiaujama ir teikiamos paslaugos,  
sąrašo  
7 priedas



**Žymėjimai:**

— Gatvių, ašinių linijų

 Prekybos vietų teritorija

Schema rengė Architektūros, urbanistikos ir žemėtvarkos  
skyriaus vyr. specialistė Gema Kazlauskienė.





**PREKYBOS IR PASLAUGŲ TEIKIMO VIEŠOSIOSE VIETOSE, PAGAL INDIVIDUALIUS PROJEKTUS,  
TERITORIJOS SCHEMA M 1:700  
(UŽUPIŲ KAPINIŲ TERITORIJA)**

Alytaus miesto viešųjų vietų,  
kuriose prekiaujama ir teikiamos  
paslaugos, sąrašas  
8 priedas

**Žymėjimai:**


- Galvių ašinės linijos
- Užupio kapinių žemės sklypo riba
- Prekybos vietų teritorija

Schema rengė Architektūros, urbanistikos ir žemėtvarkos  
skyriaus vnt. specialistė Gema Kazlauskienė.



PREKYBOS IR PASLAUGŲ TEIKIMO ALYTAUS MIESTO  
VIEŠOSIOSE VIETOSE, PAGAL INDIVIDUALIUS PROJEKTUS, TERITORIJOS VIETŲ SCHEMA  
M 1:500 (DAINŲ SLENYJE (ŠILO G. 2))

Alytaus miesto viešųjų vietų, kuriose  
prekiaujama ir teikiamos paslaugos, sąrašo  
9 priedas

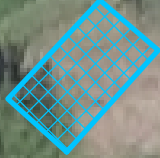

- Sutartiniai ženklai:
- Prekybos vietų teritorija
  - Alytaus\_m\_sklypai
  - Gatvių\_ašinės\_linijos

Schemą parengė Architektūros, urbanistikos ir žemėtvarkos  
skyriaus vyr. specialistė Gema Kazlauskienė, 2025 m.

ORT10LT©Nacionalinė žemės tarnyba  
prie Aplinkos ministerijos, 2022



JAUNIMO PARKO VIEŠŲJŲ VIETŲ, KURIOSE PREKIAUJAMA IR  
TEIKIAMOS PASLAUGOS, SCHEMA M 1:500  
(PAGAL JAUNIMO PARKO STILIAUS KNYGĄ)

Alytaus miesto viešųjų vietų,  
kuriose prekiaujama ir  
teikiamos paslaugos, sąrašo  
10 priedas



Parko g.

Sutartiniai ženklai:

- Numatomos vietos
- Gatvių, ašinės linijos

Schemą parengė Architektūros, urbanistikos ir žemėtvarkos  
skyriaus vyr. specialistė Gema Kazlauskienė, 2025 m.

ORT10LT©Nacionalinė žemės tarnyba  
prie Aplinkos ministerijos, 2022