


„PAVIRŠINIŲ (LIETAUS) NUOTEKŲ TINKLŲ ŽUVINTO G. ALYTAUS M. REKONSTRAVIMO PROJEKTAS“ DARBŲ KELIO ZONOJE APTVĖRIMO SCHEMA

Darbų atlikimo vietos bus aptvertos vadovaujantis Lietuvos automobilių kelių direkcijos prie Susisiekimo ministerijos generalinio direktoriaus įsakymu patvirtinta Darbo vietų aptvėrimo automobilių keliuose taisyklėmis T DVAER 12, pritaikant schemą Nr. TES G1/3.

Naudojami kelio ženklai: Nr. 106, Nr. 124, Nr. 125, Nr. 147, Nr. 149, Nr. 325, Nr. 329, Nr. 336, Nr. 408,

Žuvinto g.

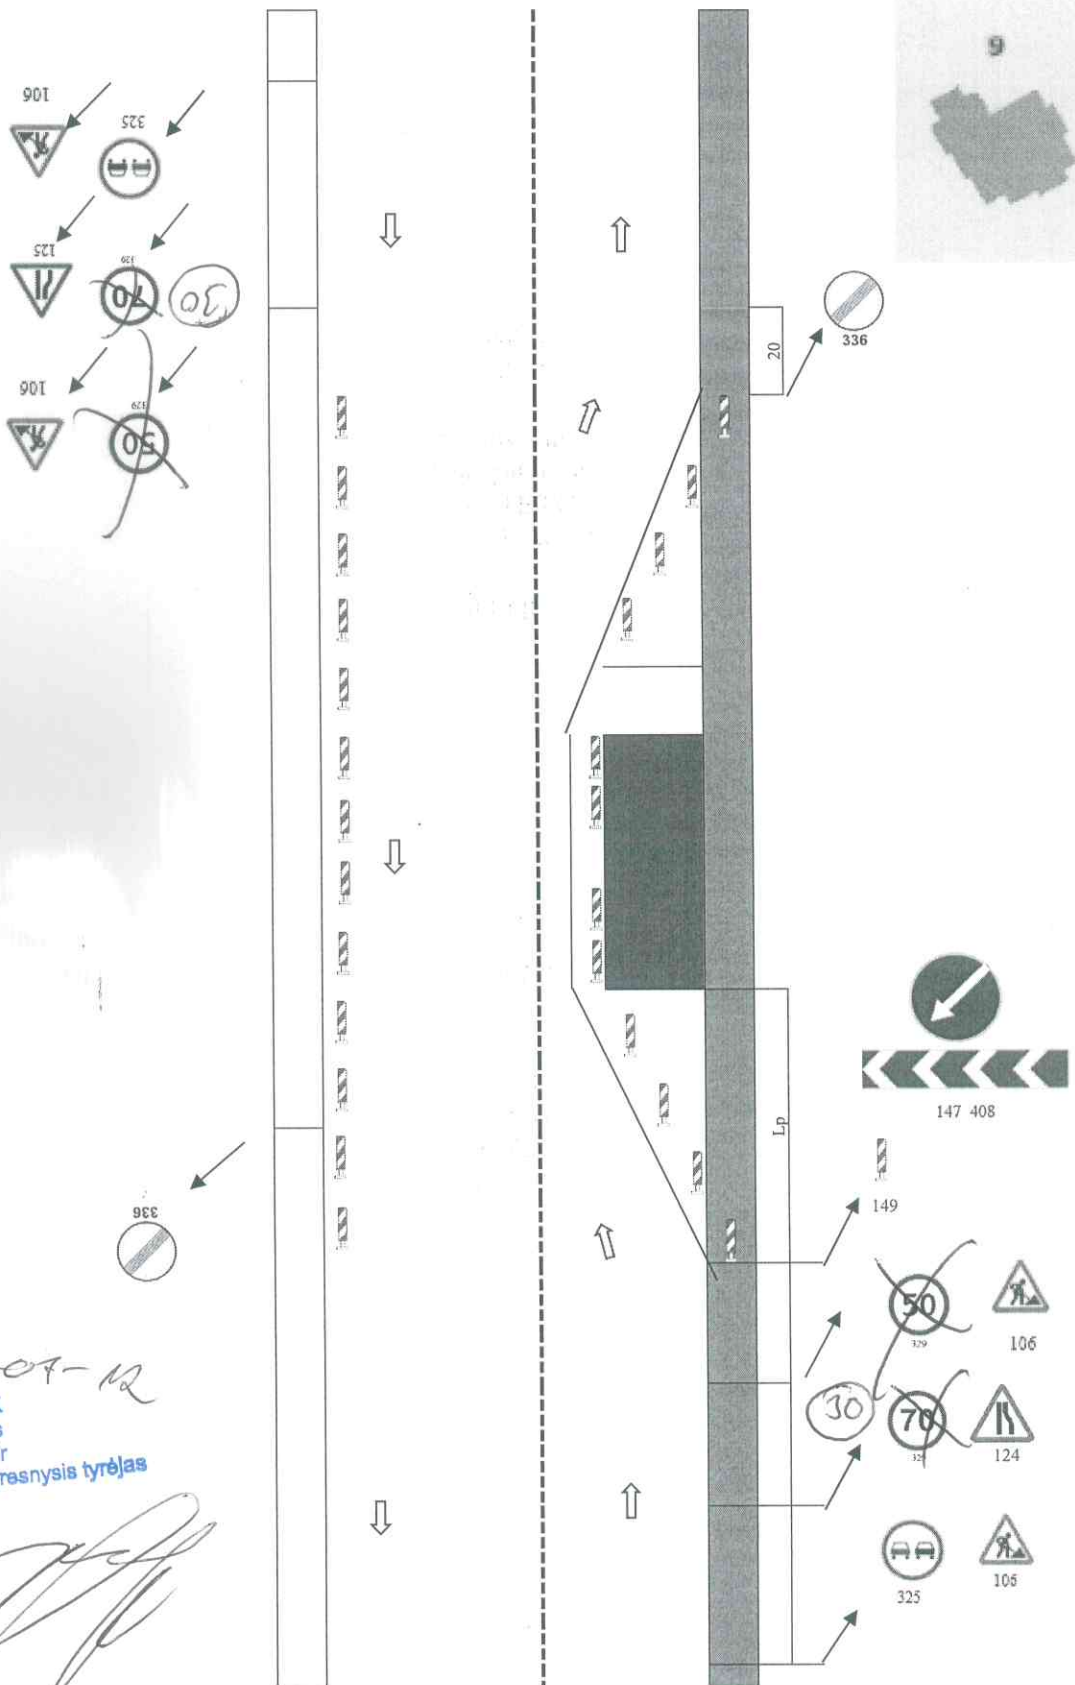

2021-07-12
Alytaus apskrities VPK
Kelių policijos skyriaus
veiklos organizavimo ir
prevencijos grupės vyrasnysis tyrėjas

Marius Vilkelis

Darbų pradžia: 2021-07-12 Darbų pabaiga: 2021-08-02
Darbų vadovas: Šarūnas Žasinas +37065642150, UAB „KRS“