



Uždaroji akcinė bendrovė „Stateta“, Ulonų g. 2-1, LT-62156 Alytus.
Buveinės adresas Kauno g. 1, Miklusėnai, Alytaus r., įmonės kodas 150040692, PVM mokėtojo kodas: LT500406917
Tel. faks.: (8 315) 75232 . El.p. info@stateta.lt. Interneto adresas www.stateta.lt
Atsiskaitomoji sąskaita LT367044060001941293, AB SEB bankas, banko kodas 70440

AIŠKINAMASIS RAŠTAS NR. 151005-1

2015-10-05

Alytus

Rengiant degalinės, Santaikos g. 28A, Alytuje techninį projektą, buvo detalizuota degalinės technologija pagal numatomo operatoriaus naudojamą įrangą ir standartus. Siekiant išlaikyti galiojančių reglamentų nustatytus reikalavimus, suplanuotas statinių išdėstymas neatitiko detaliojo plano sprendiniuose numatytos užstatymo ribos. Kadangi numatomas užstatymas neprieštaruoja statybos techniniame reglamente numatomų parametrų, buvo nuspręsta patikslinti detaliojo plano sprendinius, pakoreguojant leistino užstatymo ribą pagal suplanuotą būsimų statinių išdėstymą.



Administracijos direktorius



A handwritten signature in blue ink, appearing to be "Erikas Vaičaitis".

Erikas Vaičaitis

TOPOGRAFINIS PLANAS SU MEDŽIŲ TAKSACIJA M 1:500

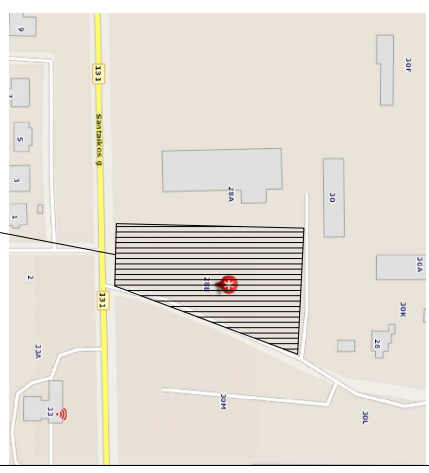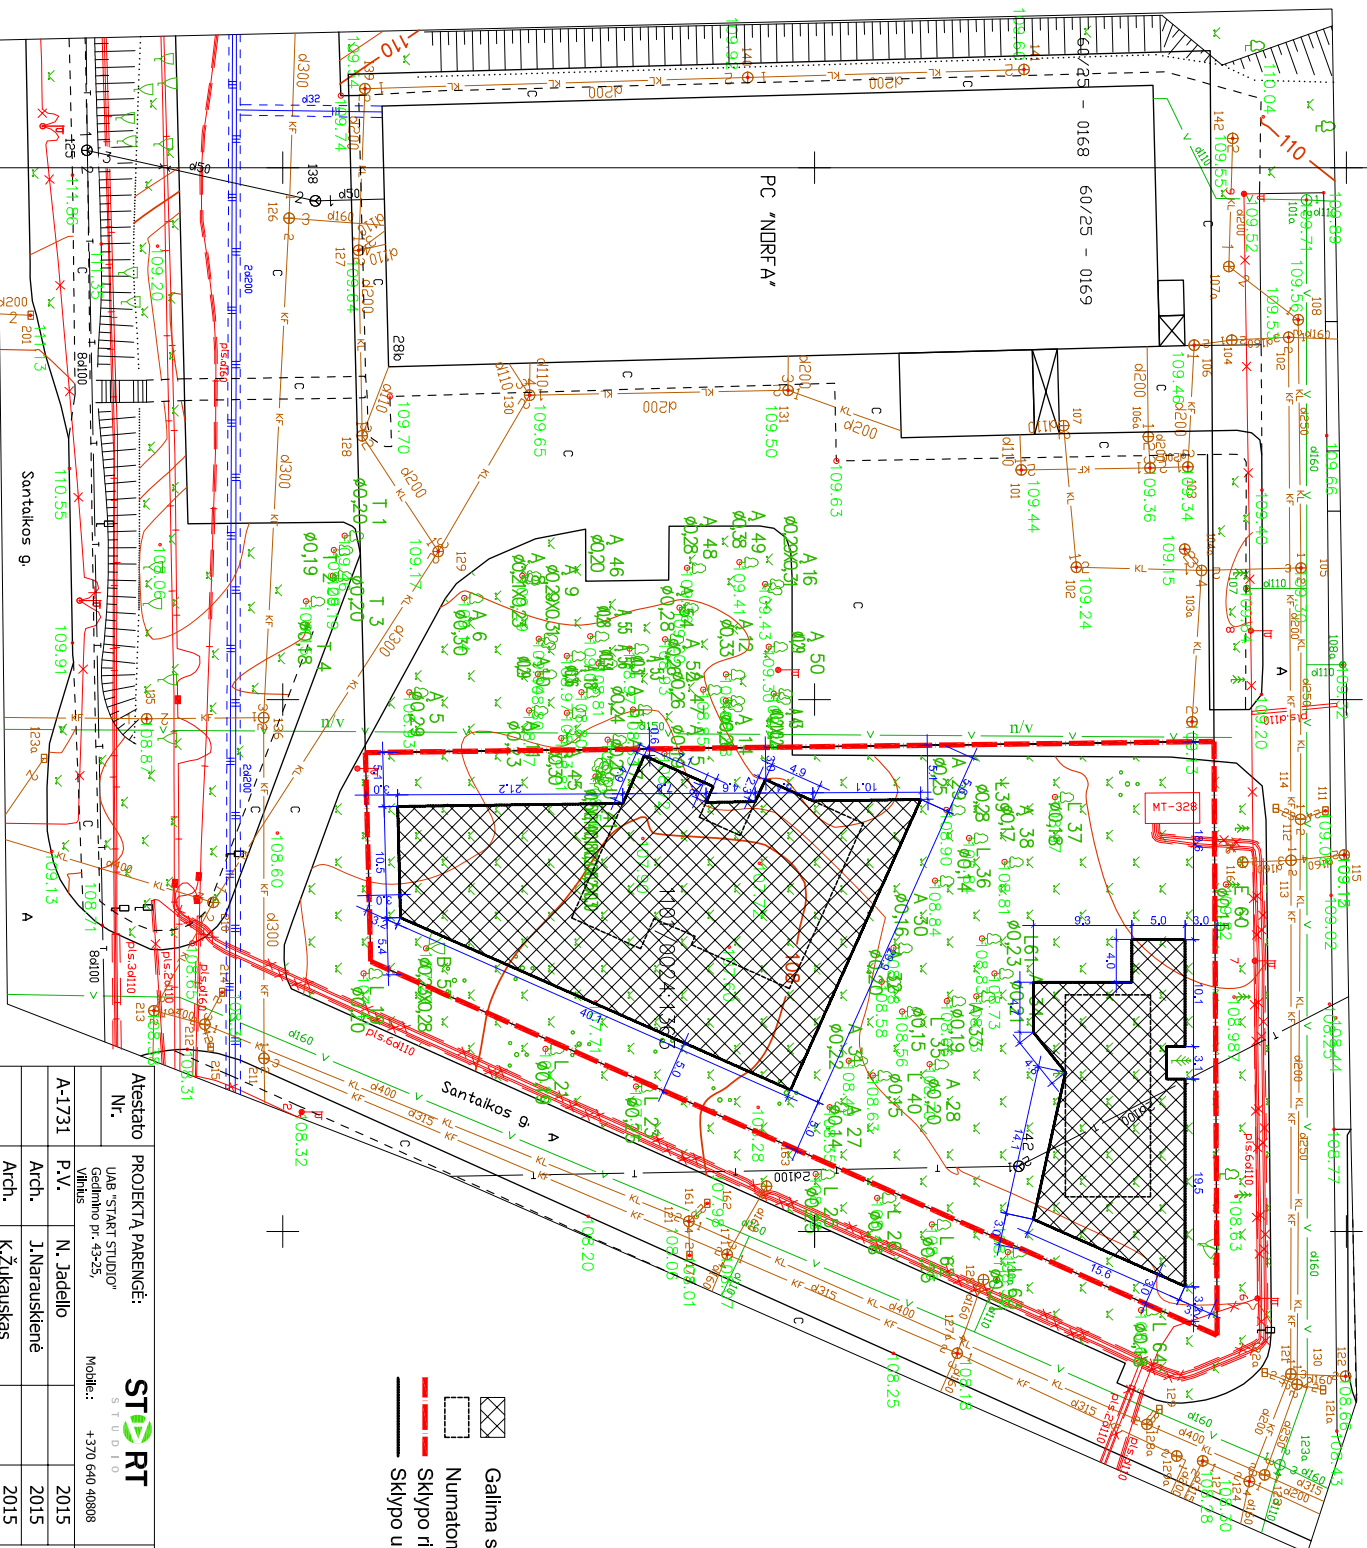

Arch.		J.Naruskienė		Mobilusis: +370 640 40808		Lapas	
Arch.		K.Žukauskas				Lapų	
Etapas		Užsakovas:		UAB "STATETA"		1	
SP						1	

Etapas		Užsakovas:		UAB "STATETA"	
SP					

SKLYPO PAGRINDINIAI TECHINIAI RODIKLIAI:


- Sklypo plotas: 3000.0 m²
- Statinio užimtas žemės plotas: 332.5 m²
- Sklypo užstatymo tankumas: 11.18 %
- Sklypo užstatymo intensyvumas: 9.46 %
- Bendras statybinis tūris sklype: 1779.0 m³
- Apželdintas plotas sklype: 618.0 m²

SUDERINTA
AB LESTO
Alytaus regiono tinklo valdymo departamentas
2014 m. 10 mėn. 10 d.

Eksploatavimo grupės vadovas
Rimgaudas Kreivėnas


PATIKRINTA
AB „Lietuvos dujos“
Kauno filialo eksploatavimo tarnybos Alytaus skyrius
2014 m. 10 mėn. 03 d.
Eksploatavimo tarnybos Alytaus skyriaus vyresnysis eksploatavimo inžinierius
Eriandras Gražulis

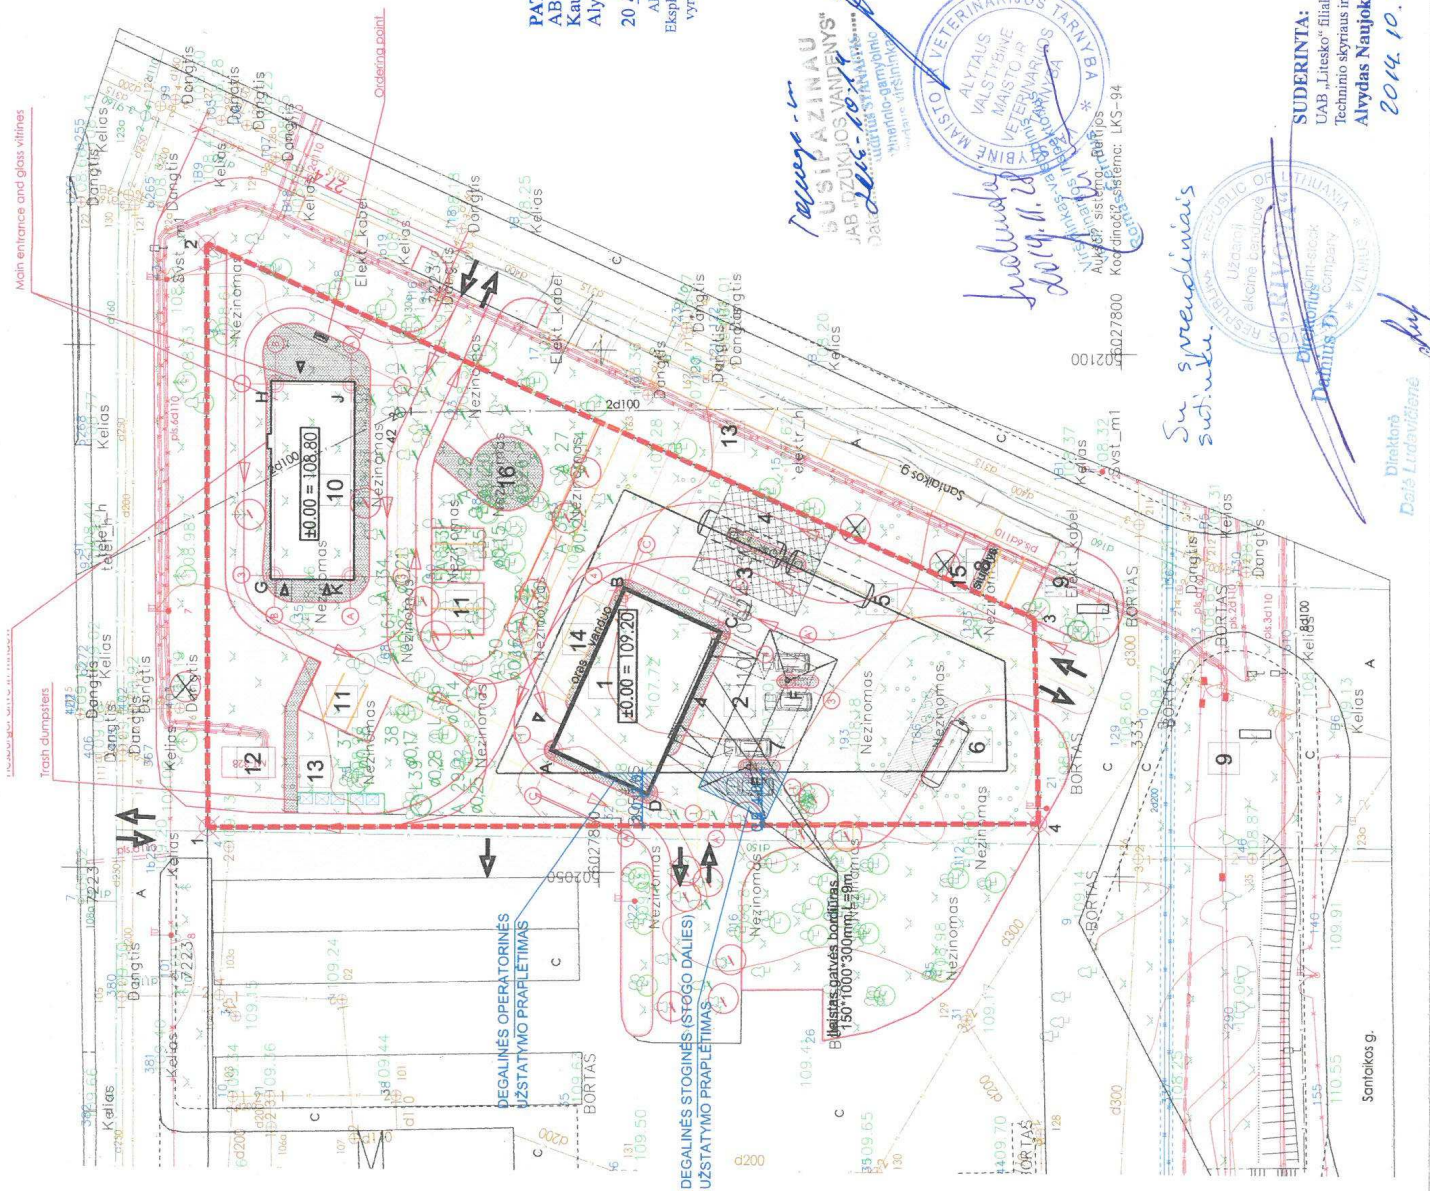

KOORDINACIJŲ SISTEMA: LKS 1994
SKLYPO KOORDINATĖS

Taško Nr.	X	Y
1	6027867.55	502063.94
2	6027867.85	502109.77
3	6024606.27	502074.62
4	6027607.78	502064.99

KOORDINACIJŲ SISTEMA: LKS 1994
PASTATŲ KOORDINATĖS

Taško Nr.	X	Y
A	6027854.37	502061.72
B	6027847.55	502076.97
C	6027838.61	502072.96
D	6027845.43	502057.72
E	6027835.67	502060.20
F	6027831.95	502068.50

DEGALINĖS KOORDINACIJŲ ŽINIARAŠTIS

Taško Nr.	X	Y
G	6027881.23	502078.11
H	6027881.23	502096.46
J	6027873.95	502096.46
K	6027873.95	502078.11

Teperys - ...
SUSIPAZINAVIMAS
Date: 2014.10.10
Darius Sviderskis
Techninio skyriaus inžinierius






SUDERINTA:
UAB „Litesko“ filialo „Alytaus energija“
Techninio skyriaus inžinierius
Alydas Naujokas
2014.10.20

Darius Sviderskis
Direktorius
Dalis Laidavicius
Dalis Laidavicius

ST-RT


