

GATVĖS AŠIES NUŽYMĖJIMAS


Eil. Nr.	Elementas	Ilgis	Kreivės spindulys	Direkcinis kampas	Piketas		Koordinatės	
					Pradžia	Pabaiga	Elemento pradžia X,Y	Elemento pabaiga X,Y
II ETAPAS								
1	Tiesė	93.94m		28° 39' 08"	0+00.00m	0+93.94m	(502183.2472m,6030693.2236m)	(502228.2904m,6030775.6599m)
2	Kreivė	113.37m	250.00m		0+93.94m	2+07.31m	(502228.2904m,6030775.6599m)	(502258.6326m,6030883.8926m)
3	Tiesė	12.91m		2° 40' 07"	2+07.31m	2+20.22m	(502258.6326m,6030883.8926m)	(502259.2336m,6030896.7867m)
4	Kreivė	88.55m	250.00m		2+20.22m	3+08.77m	(502259.2336m,6030896.7867m)	(502278.7719m,6030982.6776m)
5	Tiesė	116.23m		22° 57' 44"	3+08.77m	4+25.00m	(502278.7719m,6030982.6776m)	(502324.1200m,6031089.7000m)
I ETAPAS								
6	Tiesė	227.59m		22° 57' 44"	4+25.00m	6+52.59m	(502324.1200m,6031089.7000m)	(502412.9031m,6031299.2510m)
7	Kreivė	82.74m	200.00m		6+52.59m	7+35.32m	(502412.9031m,6031299.2510m)	(502428.7340m,6031379.8581m)
8	Tiesė	55.96m		359° 15' 37"	7+35.32m	7+91.28m	(502428.7340m,6031379.8581m)	(502428.0115m,6031435.8088m)
9	Kreivė	46.81m	50.00m		7+91.28m	8+38.09m	(502428.0115m,6031435.8088m)	(502447.8464m,6031476.3331m)
10	Tiesė	0.41m		52° 53' 57"	8+38.09m	8+38.50m	(502447.8464m,6031476.3331m)	(502448.1769m,6031476.5831m)

- ŽYMĖJIMAI**
- ESAMŲ KELIŲ RIBOS
 - SKLYPŲ RIBOS
 - GERIAMOJO VANDENTIEKIO TINKLAI
 - BUTINIŲ NUOTEKŲ TINKLAI
 - 0.4 kV ELEKTROS KABELIAI
 - RYŠIŲ KABELINĖ LINIJA
 - PROJEKTINĖ VAŽIUOJAMOSIOS DALIES BRIAUNA
 - PROJEKTINĖ PP PRALAIDA
 - PROJEKTINIAI ŠLAITAI
 - PROJEKTINĖ ŽVYRO DANGA
 - KERTAMAS MEDIS
 - KERTAMA LAPUOČIŲ ŽELDINIŲ JUOSTA
 - KERTAMA SPYGLIUOČIŲ ŽELDINIŲ JUOSTA

Atestato Nr.	 Ukmurgės g. 283, Vilnius, tel. (+370) 2108745, kelvista@kelvista.lt		ŽIRGŲ GATVĖS (SANKASOS SU ŽVYRO DANGA) ALYTUJE ĮRENGIMAS	Planas, dangų planas, eismo organizavimo planas, nužymėjimo planas (I ETAPAS) M 1:500	Lait ●
3581	ISO 9001 Sertifikato Nr.: LT00750 ISO 14001 Sertifikato Nr.: LT0076E				
29602	PV	E. Kirkliauskas	ALYTAUS MIESTO SAVIVALDYBĖS ADMINISTRACIJA	K-TP-14/40-SD.BS-1	Lapis 1
26599	PDV	E. Kirkliauskas			
Etapas	ALYTAUS MIESTO SAVIVALDYBĖS ADMINISTRACIJA		K-TP-14/40-SD.BS-1		Lapis
TP	ALYTAUS MIESTO SAVIVALDYBĖS ADMINISTRACIJA		K-TP-14/40-SD.BS-1		Lap

GATVĖS AŠIES NUŽYMĖJIMAS

Eil. Nr.	Elementas	Ilgis	Kreivės spindulys	Direkcinis kampas	Piketas		Koordinatės	
					Pradžia	Pabaiga	Elemento pradžia X,Y	Elemento pabaiga X,Y
II ETAPAS								
1	Tiesė	93.94m		28° 39' 08"	0+00.00m	0+93.94m	(502183.2472m,6030693.2236m)	(502228.2904m,6030775.6599m)
2	Kreivė	113.37m	250.00m		0+93.94m	2+07.31m	(502228.2904m,6030775.6599m)	(502258.6326m,6030883.8926m)
3	Tiesė	12.91m		2° 40' 07"	2+07.31m	2+20.22m	(502258.6326m,6030883.8926m)	(502259.2336m,6030896.7867m)
4	Kreivė	88.55m	250.00m		2+20.22m	3+08.77m	(502259.2336m,6030896.7867m)	(502278.7719m,6030982.6776m)
5	Tiesė	116.23m		22° 57' 44"	3+08.77m	4+25.00m	(502278.7719m,6030982.6776m)	(502324.1200m,6031089.7000m)
I ETAPAS								
6	Tiesė	227.59m		22° 57' 44"	4+25.00m	6+52.59m	(502324.1200m,6031089.7000m)	(502412.9031m,6031299.2510m)
7	Kreivė	82.74m	200.00m		6+52.59m	7+35.32m	(502412.9031m,6031299.2510m)	(502428.7340m,6031379.8581m)
8	Tiesė	55.96m		359° 15' 37"	7+35.32m	7+91.28m	(502428.7340m,6031379.8581m)	(502428.0115m,6031435.8088m)
9	Kreivė	46.81m	50.00m		7+91.28m	8+38.09m	(502428.0115m,6031435.8088m)	(502447.8464m,6031476.3331m)
10	Tiesė	0.41m		52° 53' 57"	8+38.09m	8+38.50m	(502447.8464m,6031476.3331m)	(502448.1769m,6031476.5831m)

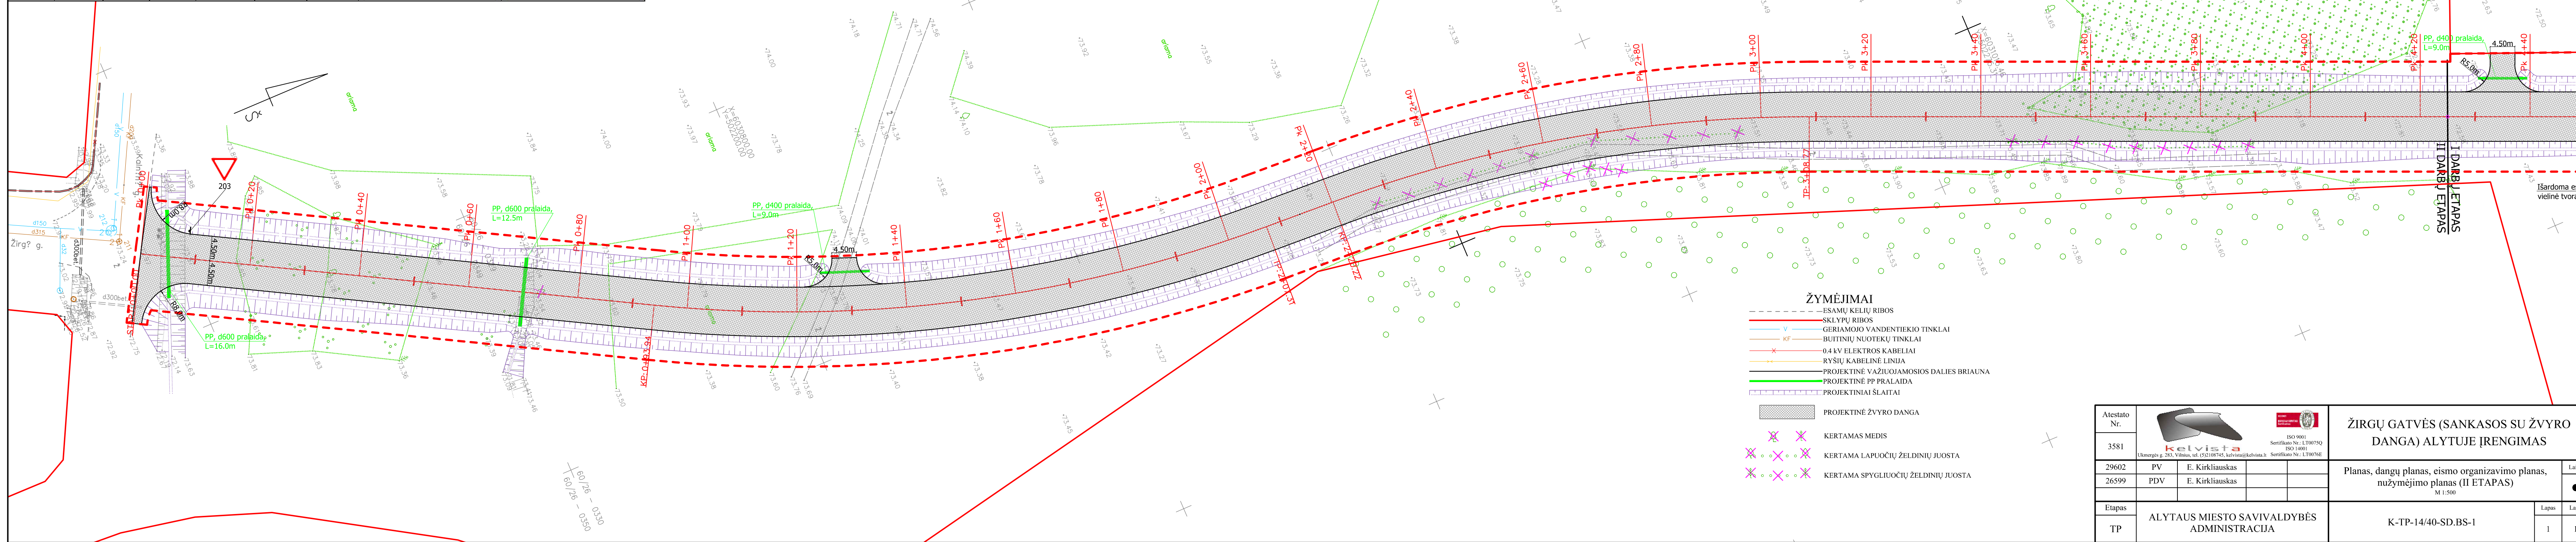

- ŽYMĖJIMAI**
- ESAMŲ KELIŲ RIBOS
 - SKLYPŲ RIBOS
 - V GERIAMOJO VANDENTIEKIO TINKLAI
 - KF BUTINIŲ NUOTEKŲ TINKLAI
 - 0.4 kV ELEKTROS KABELIAI
 - RYŠIŲ KABELINĖ LINIJA
 - PROJEKTO VAŽIUOJAMOSIOS DALIES BRIAUNA
 - PROJEKTO PP PRALAIDA
 - PROJEKTO SLAITAI
 - PROJEKTO ŽVYRO DANGA
 - KERTAMAS MEDIS
 - KERTAMA LAPUOČIŲ ŽELDINIŲ JUOSTA
 - KERTAMA SPYGLIUOČIŲ ŽELDINIŲ JUOSTA

Atestato Nr.	 ISO 9001 Sertifikuota Nr.: LT0075Q ISO 14001 Ukmergės g. 283, Vilnius, tel. (5) 2108745, kelvista@kelvista.lt Sertifikuoto Nr.: LT0076E			ŽIRGŲ GATVĖS (SANKASOS SU ŽVYRO DANGA) ALYTUJE ĮRENGIMAS	
3581	PV	E. Kirkliuskas		Planas, dangų planas, eismo organizavimo planas, nužymėjimo planas (II ETAPAS)	
29602	PDV	E. Kirkliuskas		M 1:500	Lait
26599					Lap
Etapas	ALYTAUS MIESTO SAVIVALDYBĖS ADMINISTRACIJA			K-TP-14/40-SD.BS-1	Lap 1
TP					Lap 1