
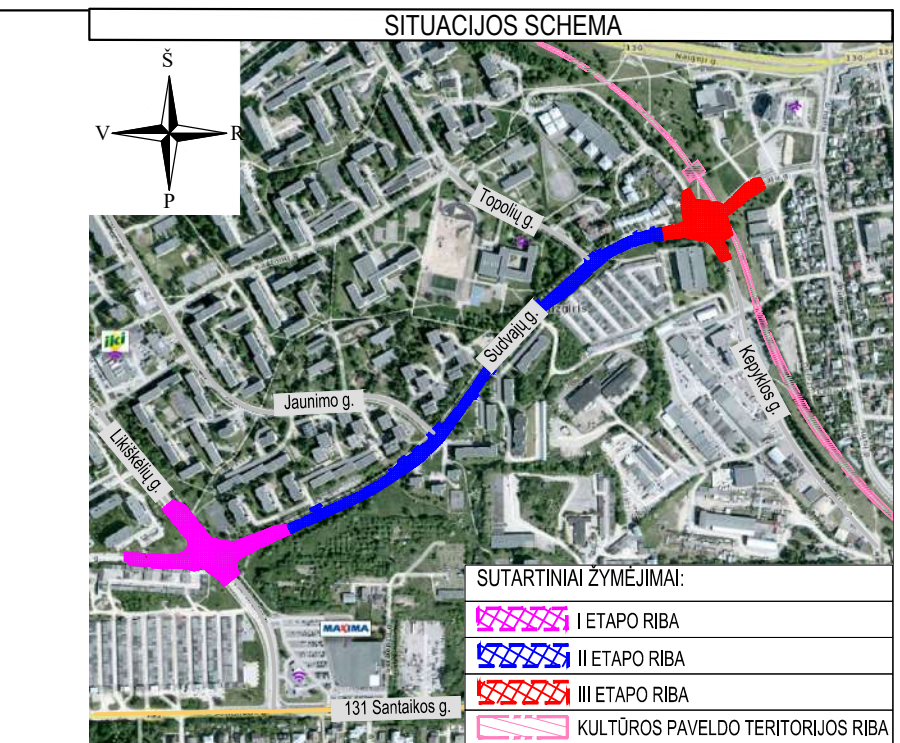
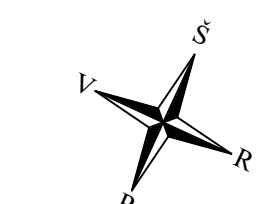


- PASTABOS:
- Matmenys pateikti metrais;
 - Vykdamas statybos darbus visus matmenis būtina tikslinti vietoje;
 - Statybos darbų Rangovas, prieš pradėdamas vykdyti žemės darbus, privalo išsikviesti inžinerinius tinklus eksploatuojančios organizacijos atstovą. Atliekant darbus greta esamų inžinerinių tinklų, žemės darbai turi būti vykdomi rankiniu būdu, nepažeidžiant esamų komunikacijų. Pažeidus - sutvarkyti;
 - Statybos darbai turi būti vykdomi griežtai pagal projektą, pasirašant nustatyta tvarka darbų aktus, vykdamas statybos priežiūrą vykdančių tarybų reikalavimus, turint gaminių sertifikavimo arba kitus kokybę įrodančius dokumentus;
 - Projekte numatyti reikalavimai medžiagoms, gaminiams, darbų vykdymui pagal turimus pradinis duomenis. Statybos metu atsiradus nenumatytoms aplinkybėms, šie reikalavimai gali būti patikslinti projekto vykdymo priežiūros metu;
 - Visos statybos ir apdailos medžiagos turi atitikti LR galiojančius priešgaisrinės saugos ir higienos reikalavimus bei turėti atitiktis sertifikatus;
 - Esant neatitikimams tarp TP sudarančių dokumentų, kaip pagrindine projekte medžiaga remtis techninėmis specifikacijomis, aiškinamųjų raštu, brėžiniais, sąnaudų žiniaraščiais;
 - Esamų inžinerinių komunikacijų požeminių sklendžių kapos ir šulinių liukai, patenkantys po naujai projektuojamomis dangomis, privalo būti pakuoti ar nužeminti iki projekcinio aukščio, pakeičiant netinkamus naujais (plaukiojančio tipo) su atitinkama simbolika;
 - Nuovažų įrengimo vietą darbų metu tikslinti su Statytoju ir žemės sklypų savininkais.
 - Kelio ženklai įrengiami 1 grupės dydžio.

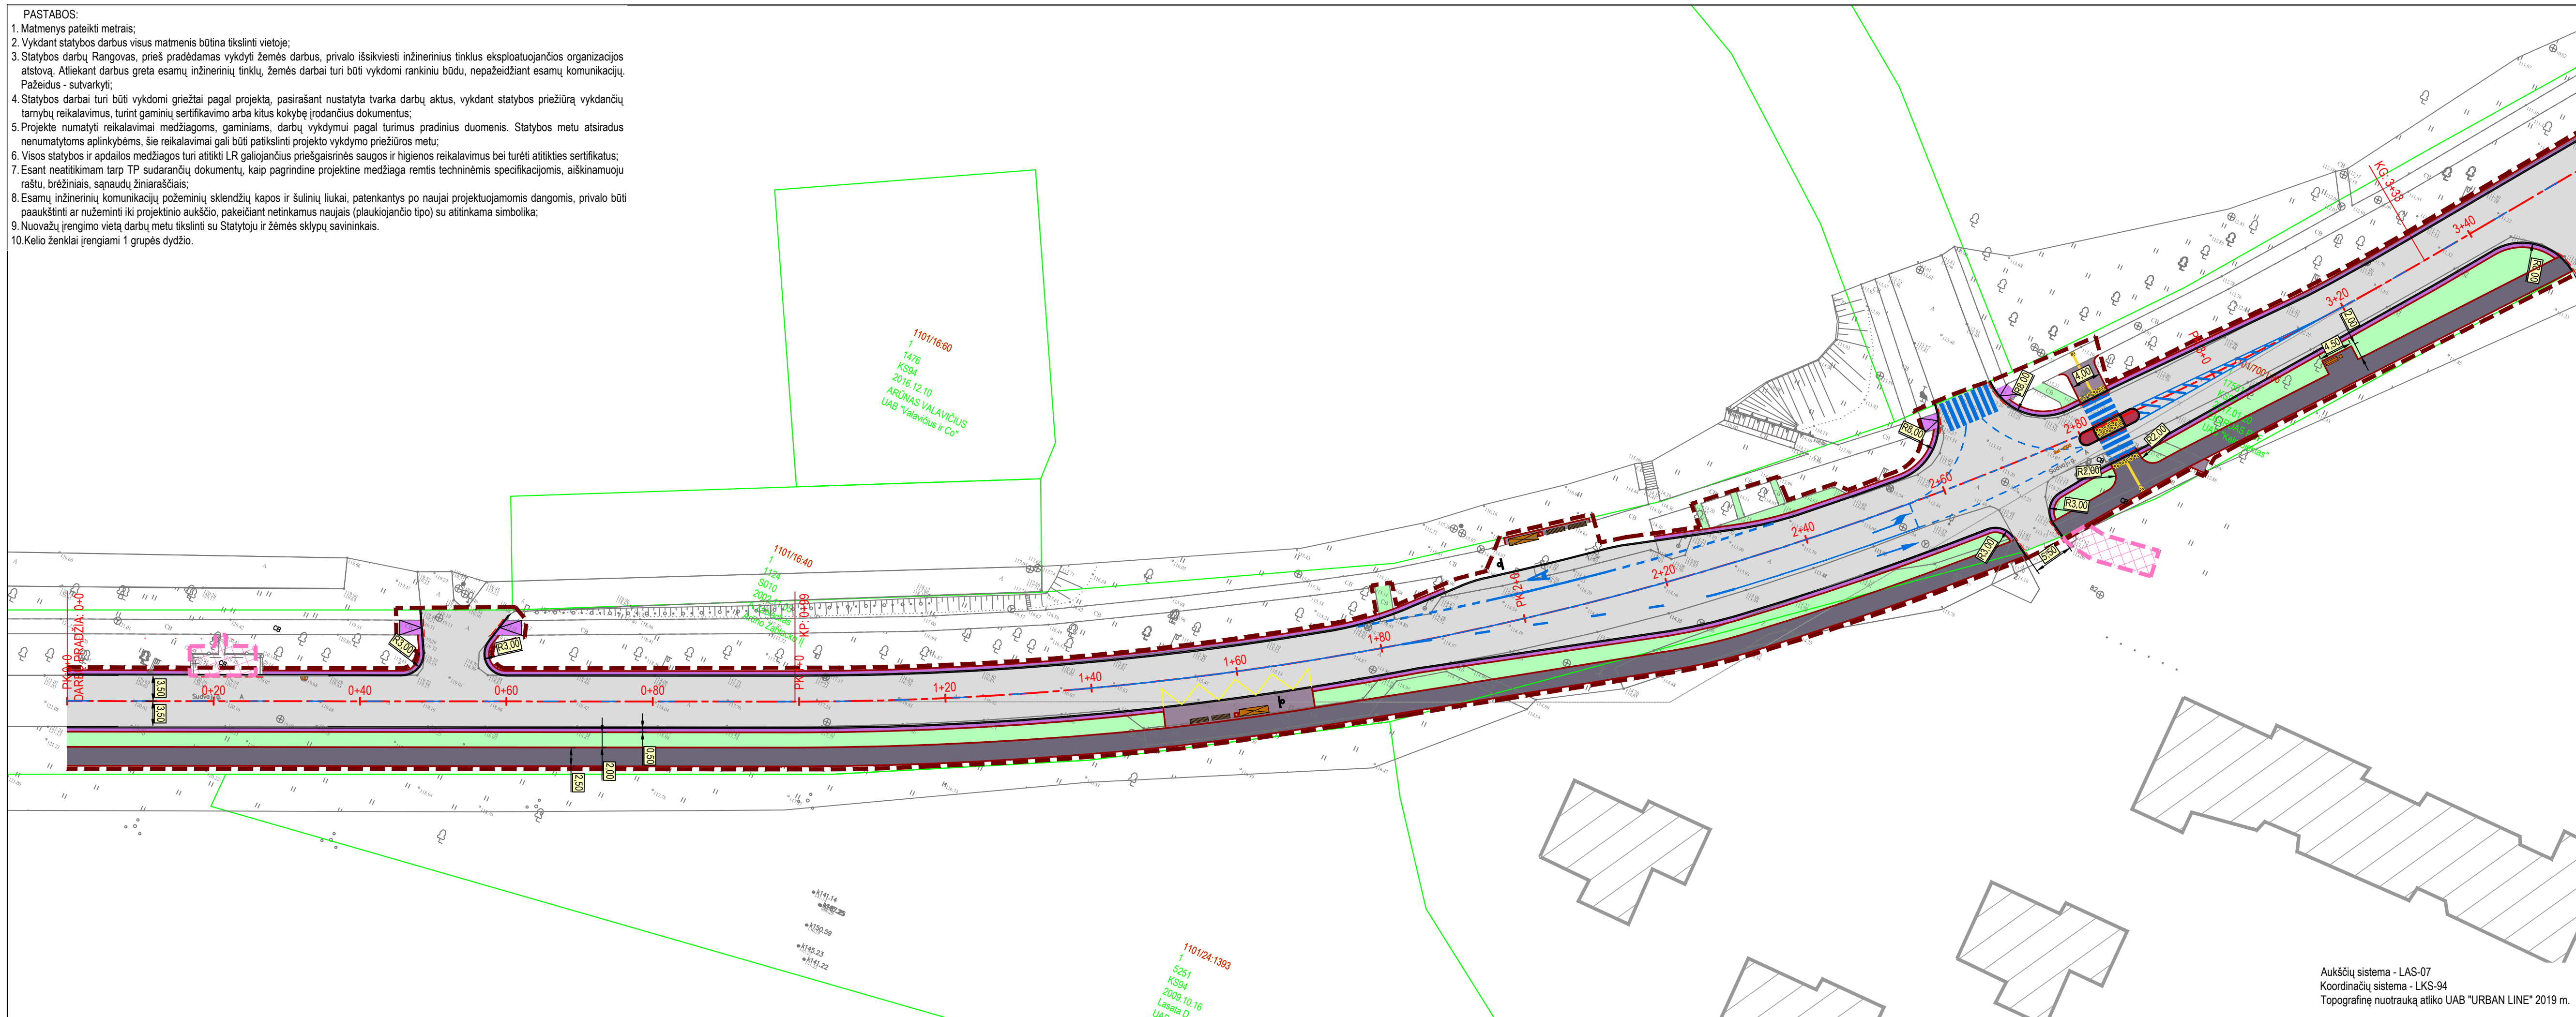

SUTARTINIAI ŽYMĖJIMAI:


| | |
|----------|---|
| [Symbol] | PROJEKTUOJAMA ASFALTO DANGOS KONSTRUKCIJA |
| [Symbol] | PROJEKTUOJAMA ASFALTO DANGOS KONSTRUKCIJA (dviračių ir peščiųjų takas) |
| [Symbol] | PROJEKTUOJAMA 7 CM STORIO PILKOS SPALVOS BETONINIŲ PLYTELIŲ (50X50 CM) DANGOS KONSTRUKCIJA |
| [Symbol] | SEJAMA VEJA |
| [Symbol] | PROJEKTUOJAMA 8 CM STORIO RAUDONOS SPALVOS BETONINIŲ TRINKELIŲ (20X10 CM) DANGOS KONSTRUKCIJA |
| [Symbol] | PROJEKTUOJAMA 8 CM STORIO PILKOS SPALVOS BETONINIŲ TRINKELIŲ (20X10 CM) DANGOS KONSTRUKCIJA |
| [Symbol] | PROJEKTUOJAMAS BETONINIS VEJOS BORDIŪRAS 100.8.20 |
| [Symbol] | PROJEKTUOJAMI BETONINIAI BORDIŪRAI (100.15.30) |
| [Symbol] | PROJEKTUOJAM BETONINIAI BORDIŪRAI (100.15.30) VAŽIUJAMOSIOS DALIES AUKŠTYJE |
| [Symbol] | REGISTRUOTŲ ŽEMĖS SKLYPŲ RIBOS |
| [Symbol] | PRELIMINARIŲ ŽEMĖS SKLYPŲ RIBOS |
| [Symbol] | DARBŲ VYKDYMO RIBA |
| [Symbol] | GATVĖS RAUDONOSIOS LINIJOS |
| [Symbol] | PROJEKTUOJAMA GATVĖS AŠIS |
| [Symbol] | PROJEKTUOJAMAS AUTOBUSŲ STOTELĖS PAVILIONAS |
| [Symbol] | ESAMI PASTATAI |
| [Symbol] | PROJEKTO „Komunalinių atliekų konteinerinių aikštelių Alytuje statybos projektas“ SPRENDINIŲ RIBA |

| | | |
|---|---|---|
| 0 | 2019-05 | Statybos leidimui, konkursui |
| Laida | Išleidimo data | Laidos statusas, keitimo priežastis (jei taikoma) |
| Kval. patv. dok. Nr. | III URBANLINE Liepkelio g. 85, LT-02120 Vilnius; Tel. Nr.: 8 699 19380; Įmonės kodas: 300149157 | |
| 25326 | SPV | V. Aleksandrovas |
| 29450 | SPDV S | V. Aleksandrovas |
| | PI | Z. Buinovski |
| LT | Statytojas ir (arba) Užsakovas | ALYTAUS MIESTO SAVIVALDYBĖ |
| Statinio projekto pavadinimas SUDVAJŲ GATVĖS ATKARPOS IR SANKRYŽŲ SU LIKIŠKĖLIŲ G. IR KEPYKLOS G. REKONSTRAVIMO, ĮRENGIANT ŽIEDINES SANKRYŽAS, ALYTAUS MIESTE, ALYTAUS MIESTO SAVIVALDYBĖJE PROJEKTAS Statinio numeris ir pavadinimas 01 SUSISIEKIMO KOMUNIKACIJOS: gatvės (Sudvajų g.) | | Statinio numeris ir pavadinimas, dokumento pavadinimas DANGŲ IR EISMO ORGANIZAVIMO PLANAS M 1:500 |
| Dokumento žymuo UL-19-0037-XX-TP-S-B-02 | | Lapas Lapų 1 3 |

Aukščių sistema - LAS-07
 Koordinacių sistema - LKS-94
 Topografinę nuotrauką atliko UAB "URBAN LINE" 2019 m.



PASTABOS:

1. Matmenys pateikti metrais;
2. Vykdamas darbus visus matmenis būtina tikslinti vietoje;
3. Statybos darbų Rangovas, prieš pradėdamas vykdyti žemės darbus, privalo išsikviesti inžinerinius tinklus eksploatuojančios organizacijos atstovą. Atliekant darbus greta esamų inžinerinių tinklų, žemės darbai turi būti vykdomi rankiniu būdu, nepažeidžiant esamų komunikacijų. Pažeidus - sutvarkyti;
4. Statybos darbai turi būti vykdomi griežtai pagal projektą, pasirašant nustatyta tvarka darbų aktus, vykdamas stabybos priežiūrą vykdančių tarnybų reikalavimus, turint gaminių sertifikavimo arba kitus kokybę įrodančius dokumentus;
5. Projekte numatyti reikalavimai medžiagoms, gaminiams, darbų vykdymui pagal turimus pradinis duomenis. Statybos metu atsiradus nenumatytoms aplinkybėms, šie reikalavimai gali būti patikslinti projekto vykdymo priežiūros metu;
6. Visos statybos ir apdailos medžiagos turi atitikti LR galiojančius priešgaisrinės saugos ir higienos reikalavimus bei turėti atitiktis sertifikatus;
7. Esant neatitikimams tarp TP sudarančių dokumentų, kaip pagrindine projektine medžiaga remtis techninėmis specifikacijomis, aiškinamuoju raštu, brėžiniais, sanaudų žiniaraščiais;
8. Esamų inžinerinių komunikacijų požemių sklendžių kapos ir šulinių liukai, patenkantys po naujai projektuojamomis dangomis, privalo būti paukštinti ar nužeminti iki projekcinio aukščio, pakeičiant netinkamus naujais (plaukiojančio tipo) su atitinkama simbolika;
9. Nuovažų įrengimo vietą darbų metu tikslinti su Statytoju ir žemės sklypų savininkais.
10. Kelių ženklai įrengiami 1 grupės dydžio.

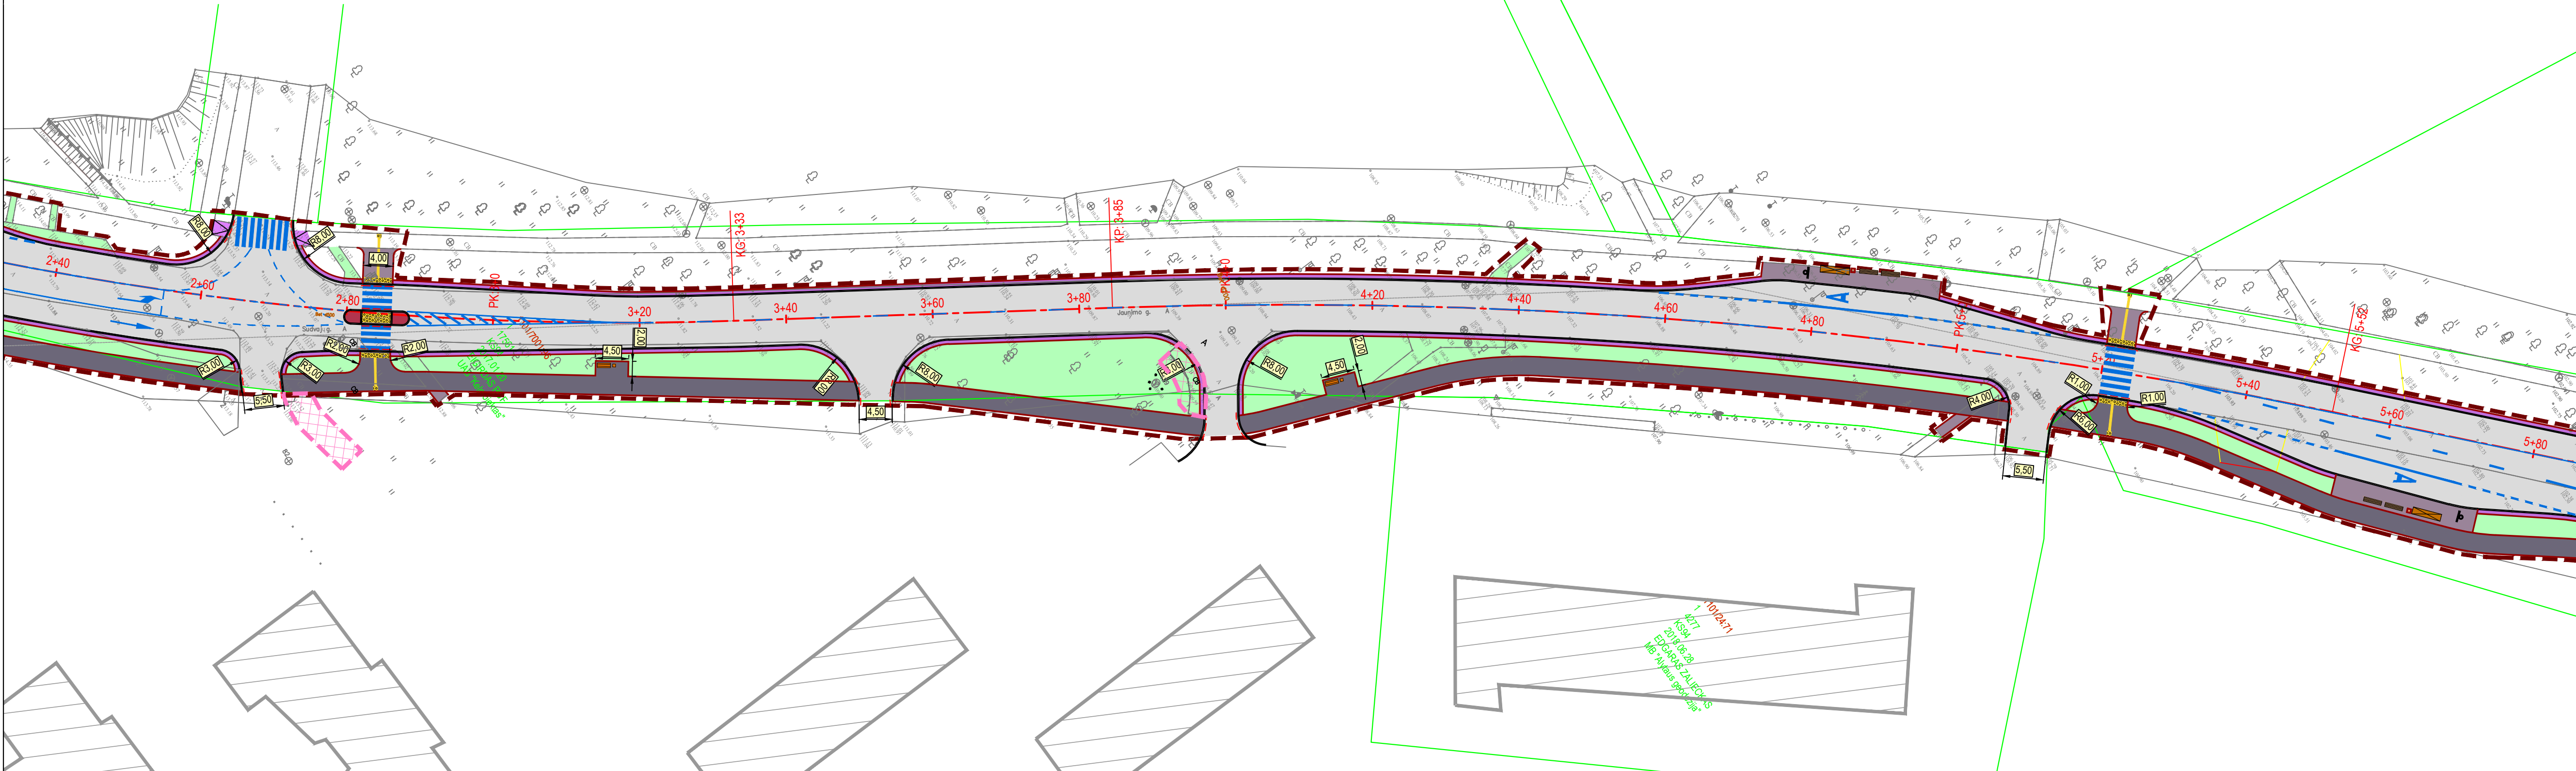

101/166
16851
KSGI
2012.02.23
Sankcionuota P.
UAB "Treas"

101/247
421
KSGI
2014/08/28
EDGARAS ZALUCKIS
1/5 - Nėšys sprend.

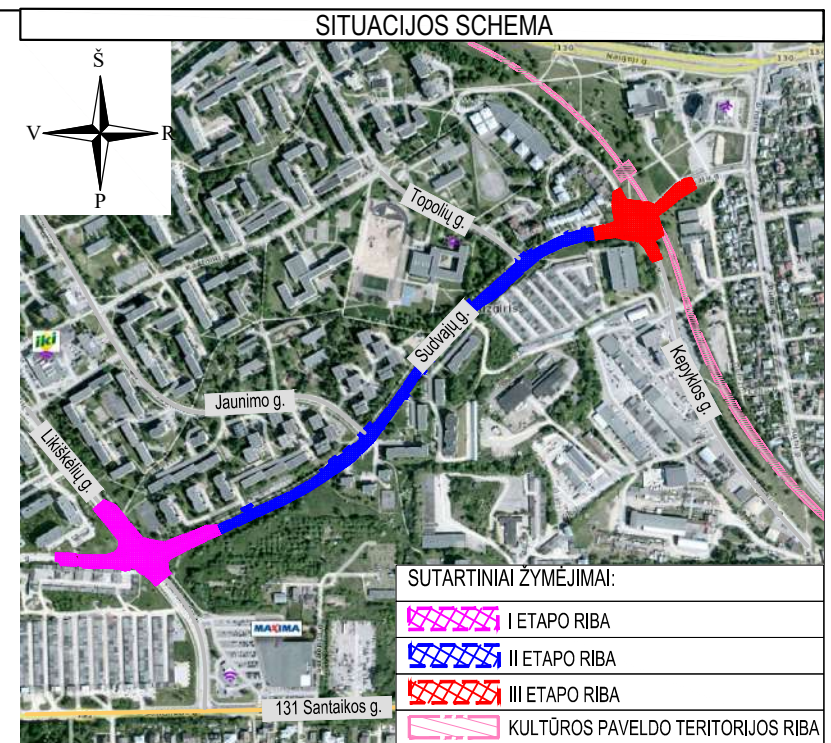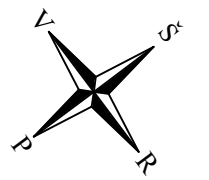

SUTARTINIAI ŽYMĖJIMAI:


| | |
|--|--|
| | PROJEKTUOJAMA ASFALTO DANGOS KONSTRUKCIJA |
| | PROJEKTUOJAMA ASFALTO DANGOS KONSTRUKCIJA (dviračių ir pėsčiųjų takas) |
| | PROJEKTUOJAMA 7 CM STORIO PILKOS SPALVOS BETONINIŲ PLYTELIŲ (50X50 CM) DANGOS KONSTRUKCIJA |
| | SĖJAMA VEJA |
| | PROJEKTUOJAMA 8 CM STORIO RAUDONOS SPALVOS BETONINIŲ TRINKELIŲ (20X10 CM) DANGOS KONSTRUKCIJA |
| | PROJEKTUOJAMA 8 CM STORIO PILKOS SPALVOS BETONINIŲ TRINKELIŲ (20X10 CM) DANGOS KONSTRUKCIJA |
| | PROJEKTUOJAMAS BETONINIS VEJOS BORDIŪRAS 100.8.20 |
| | PROJEKTUOJAMI BETONINIAI BORDIŪRAI (100.15.30) |
| | PROJEKTUOJAM BETONINIAI BORDIŪRAI (100.15.30) VAŽIUOJAMOSIOS DALIES AUKŠTYJE |
| | REGISTRUOTŲ ŽEMĖS SKLYPŲ RIBOS |
| | PRELIMINARIŲ ŽEMĖS SKLYPŲ RIBOS |
| | DARBŲ VYKDYMO RIBA |
| | GATVĖS RAUDONOSIOS LINIJOS |
| | PROJEKTUOJAMA GATVĖS AŠIS |
| | PROJEKTUOJAMAS AUTOBUSŲ STOTELĖS PAVILIJONAS |
| | ESAMI PASTATAI |
| | PROJEKTO „Komunalinių atliekų kontenerinių aikštelių Alytuje statybos projektas“ SPRENDINIŲ RIBA |

Aukščių sistema - LAS-07
Koordinatų sistema - LKS-94
Topografinę nuotrauką atliko UAB "URBAN LINE" 2019 m.


| | | | |
|-------------------------|-------|------|-------|
| Dokumento žymuo | Lapas | Lapų | Laida |
| UL-19-0037-XX-TP-S.B-02 | 2 | 3 | 0 |

PASTABOS:

1. Matmenys pateikti metrais;
2. Vykdamy statybos darbus visus matmenis būtina tikslinti vietoje;
3. Statybos darbų Rangovas, prieš pradėdamas vykdyti žemės darbus, privalo išsikviesti inžinerinius tinklus eksploatuojančios organizacijos atstovą. Atliekant darbus greta esamų inžinerinių tinklų, žemės darbai turi būti vykdomi rankiniu būdu, nepažeidžiant esamų komunikacijų. Pažeidus - sutvarkyti;
4. Statybos darbai turi būti vykdomi griežtai pagal projektą, pasirašant nustatyta tvarka darbų aktus, vykdamy statybos priežiūrą vykdančių tarnybų reikalavimus, turint gaminių sertifikavimo arba kitus kokybę įrodančius dokumentus;
5. Projekte numatyti reikalavimai medžiagoms, gaminiams, darbų vykdymui pagal turimus pradinis duomenis. Statybos metu atsiradus nenumatytoms aplinkybėms, šie reikalavimai gali būti patikslinti projekto vykdymo priežiūros metu;
6. Visos statybos ir apdailos medžiagos turi atitikti LR galiojančius priešgaisrinės saugos ir higienos reikalavimus bei turėti atitikties sertifikatus;
7. Esant neatitikimams tarp TP sudarančių dokumentų, kaip pagrindine projektine medžiaga remtis techninėmis specifikacijomis, aiškinamuoju raštu, brėžiniais, sąnaudų žiniaraščiais;
8. Esamų inžinerinių komunikacijų požeminių skendžių kapos ir šulinių liukai, patenkantys po naujai projektuojamomis dangomis, privalo būti paaukštinti ar nužeminti iki projekcinio aukščio, pakeičiant netinkamus naujais (plaukiojančio tipo) su atitinkama simbolika;
9. Nuovazų įrengimo vietą darbų metu tikslinti su Statytoju ir žemės sklypų savininkais.
10. Kelio ženklai įrengiami 1 grupės dydžio.

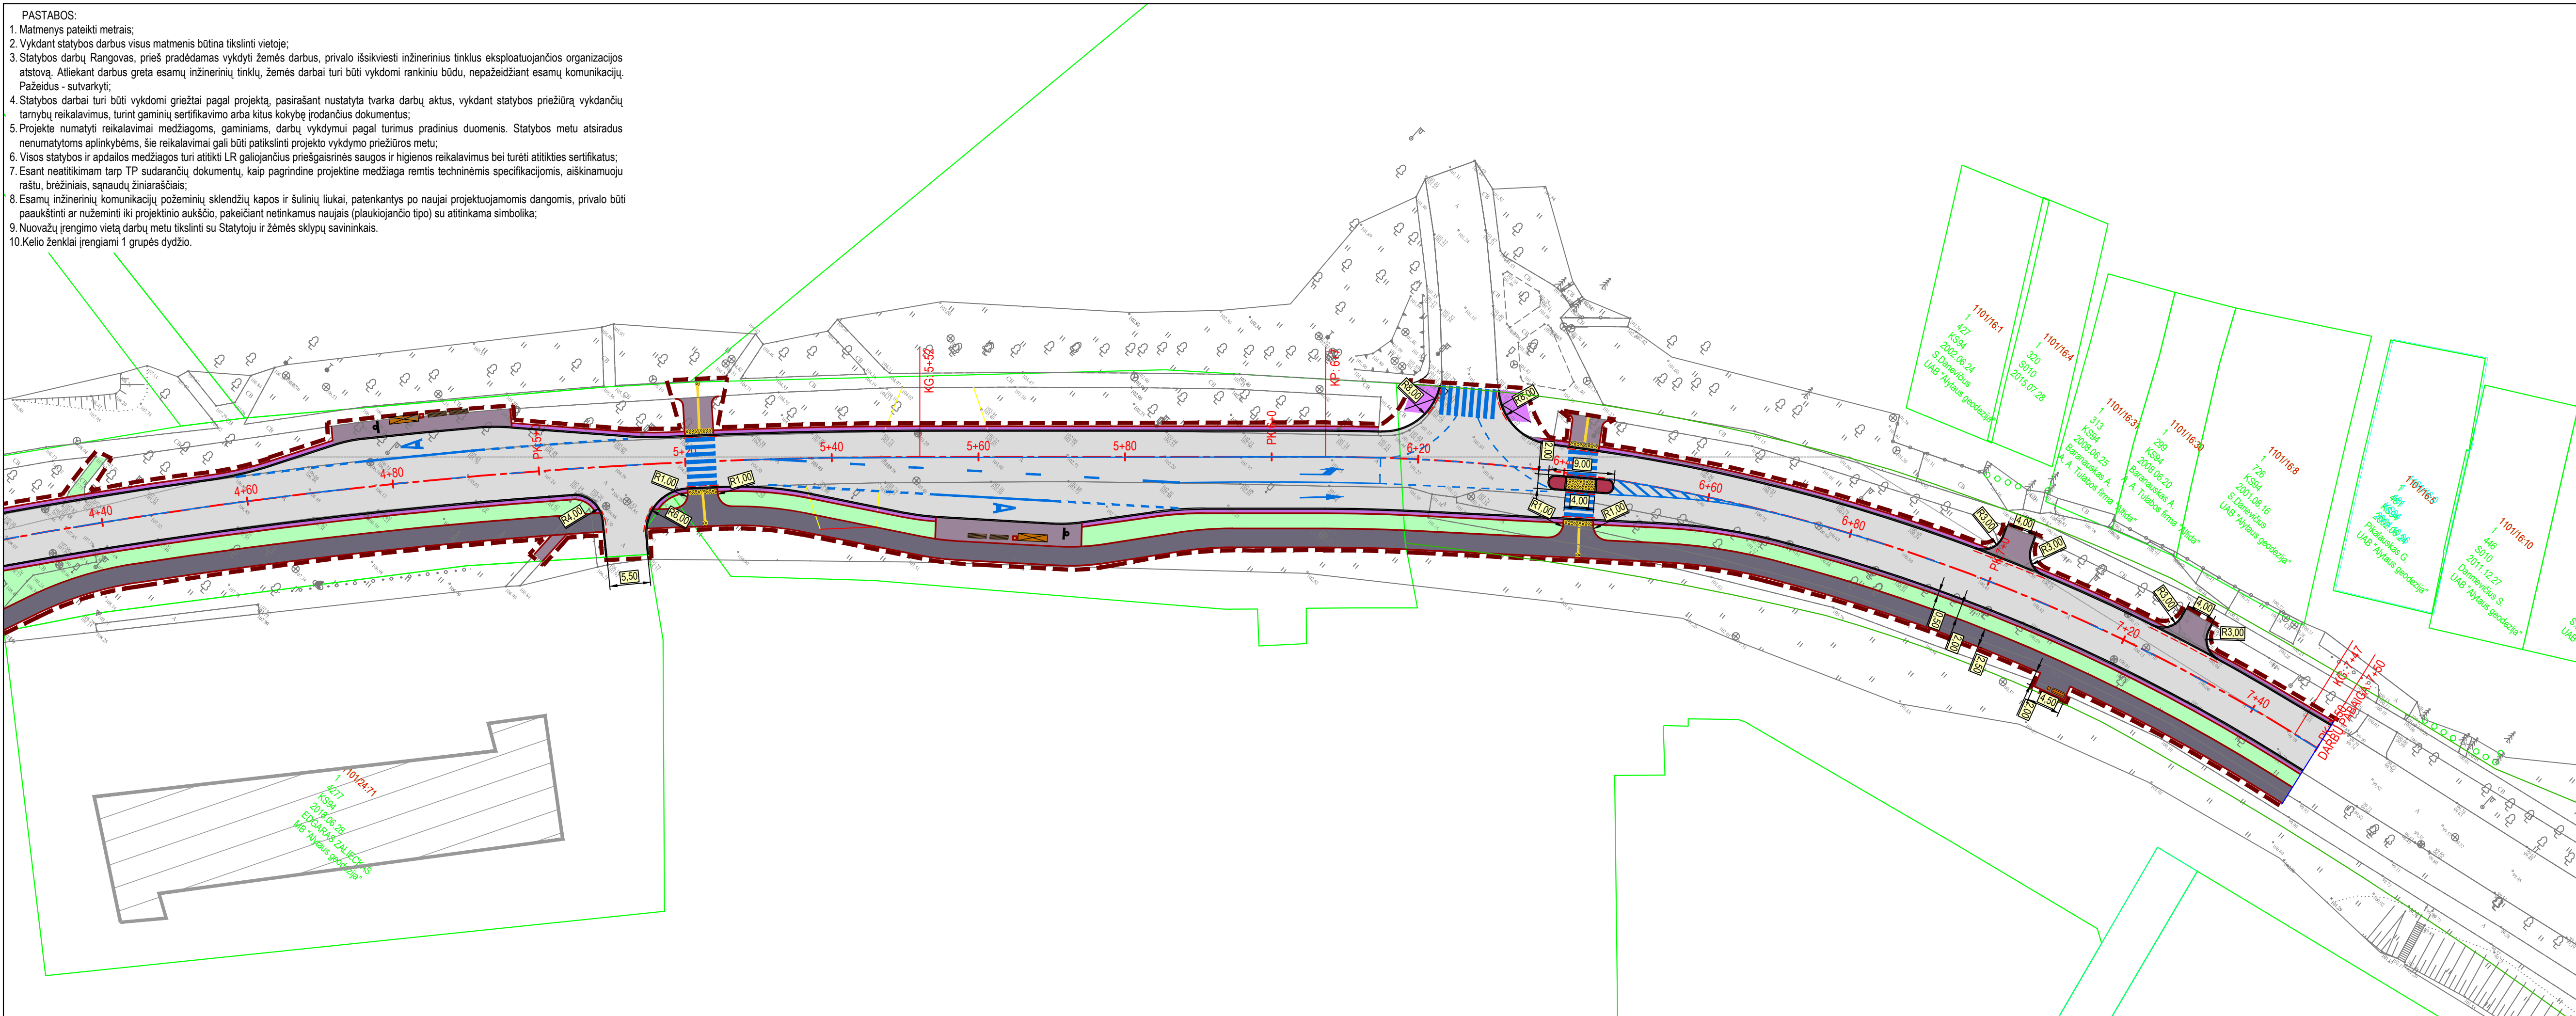

SITUACIJOS SCHEMA

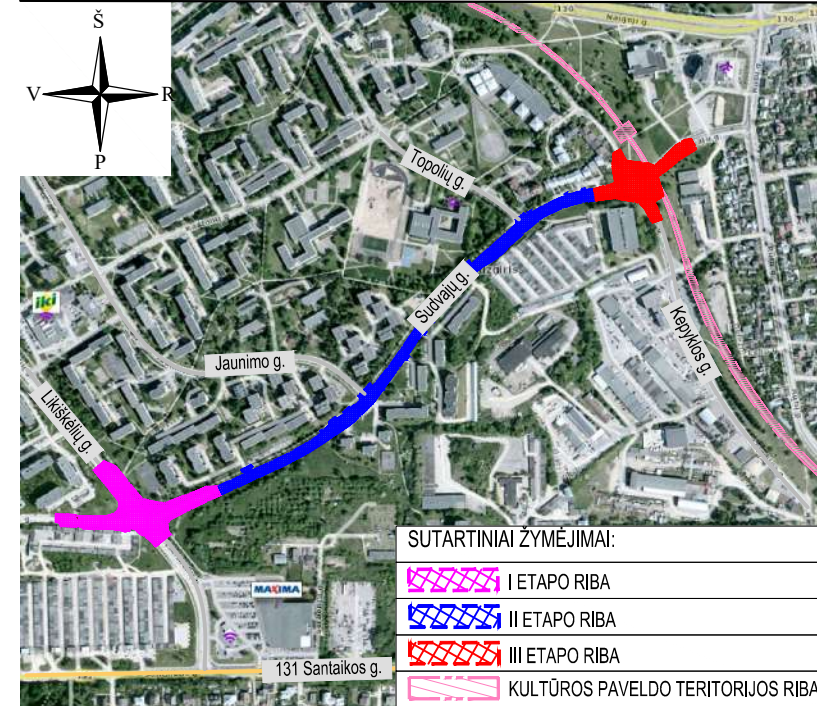

SUTARTINIAI ŽYMĖJIMAI:

| | |
|--|---|
| | PROJEKTUOJAMA ASFALTO DANGOS KONSTRUKCIJA |
| | PROJEKTUOJAMA ASFALTO DANGOS KONSTRUKCIJA (dviračių ir pešiujų takas) |
| | PROJEKTUOJAMA 7 CM STORIO PILKOS SPALVOS BETONINIŲ PLYTELIŲ (50X50 CM) DANGOS KONSTRUKCIJA |
| | SEJAMA VEJA |
| | PROJEKTUOJAMA 8 CM STORIO RAUDONOS SPALVOS BETONINIŲ TRINKELIŲ (20X10 CM) DANGOS KONSTRUKCIJA |
| | PROJEKTUOJAMA 8 CM STORIO PILKOS SPALVOS BETONINIŲ TRINKELIŲ (20X10 CM) DANGOS KONSTRUKCIJA |
| | PROJEKTUOJAMAS BETONINIS VEJOS BORDIŪRAS 100.8.20 |
| | PROJEKTUOJAMI BETONINIAI BORDIŪRAI (100.15.30) |
| | PROJEKTUOJAM BETONINIAI BORDIŪRAI (100.15.30) VAŽIUOJAMOSIOS DALIES AUKŠTYJE |
| | REGISTRUOTŲ ŽEMĖS SKLYPŲ RIBOS |
| | PRELIMINARIŲ ŽEMĖS SKLYPŲ RIBOS |
| | DARBŲ VYKDYMO RIBA |
| | GATVĖS RAUDONOSIOS LINIJOS |
| | PROJEKTUOJAMA GATVĖS AŠIS |
| | PROJEKTUOJAMAS AUTOBUSŲ STOTELĖS PAVILIONAS |
| | ESAMI PASTATAI |
| | PROJEKTO „Komunalinių atliekų konteinerinių aikštelių Alytuje statybos projektas“ SPRENDINIŲ RIBA |

Aukščių sistema - LAS-07
 Koordinacių sistema - LKS-94
 Topografinę nuotrauką atliko UAB "URBAN LINE" 2019 m.



Dokumento žymuo

UL-19-0037-XX-TP-S.B-02

| Lapas | Lapų | Laida |
|-------|------|-------|
| 3 | 3 | 0 |

PASTABOS:

1. Matmenys pateikti metrais;
2. Vykdamy statybos darbus visus matmenis būtina tikslinti vietoje;
3. Statybos darbų Rangovas, prieš pradėdamas vykdyti žemės darbus, privalo išskviesti inžinerinius tinklus eksploatuojančios organizacijos atstovą. Atliekant darbus greta esamų inžinerinių tinklų, žemės darbai turi būti vykdomi rankiniu būdu, nepažeidžiant esamų komunikacijų. Pažeidus - sutvarkyti;
4. Statybos darbai turi būti vykdomi griežtai pagal projektą, pasirašant nustatyta tvarka darbų aktus, vykdamy statybos priežiūrą vykdančių tarnybų reikalavimus, turint gaminių sertifikavimo arba kitus kokybę įrodančius dokumentus;
5. Esamų inžinerinių komunikacijų požeminių sklendžių kapos ir šulinių liukai, patenkantys po naujai projektuojamomis dangomis, privalo būti paukštinti ar nužeminti iki projekcinio aukščio, pakeičiant netinkamus naujais (plaukiojančio tipo) su atitinkama simbolika;
6. Projekte numatyti reikalavimai medžiagoms, gaminiams, darbų vykdymui pagal turimus pradinius duomenis. Statybos metu atsiradus nenumatytioms aplinkybėms, šie reikalavimai gali būti patikslinti projekto vykdymo priežiūros metu;
7. Visos statybos ir apdailos medžiagos turi atitikti LR galiojančius priešgaisrinės saugos ir higienos reikalavimus bei turėti atitiktis sertifikatus;
8. Esant neatitiktims tarp projekto sudarančių dokumentų, kaip pagrindine projektine medžiaga remtis techninėmis specifikacijomis, aiškinamuoju raštu, brėžiniais, sąnaudų žiniaraščiais.

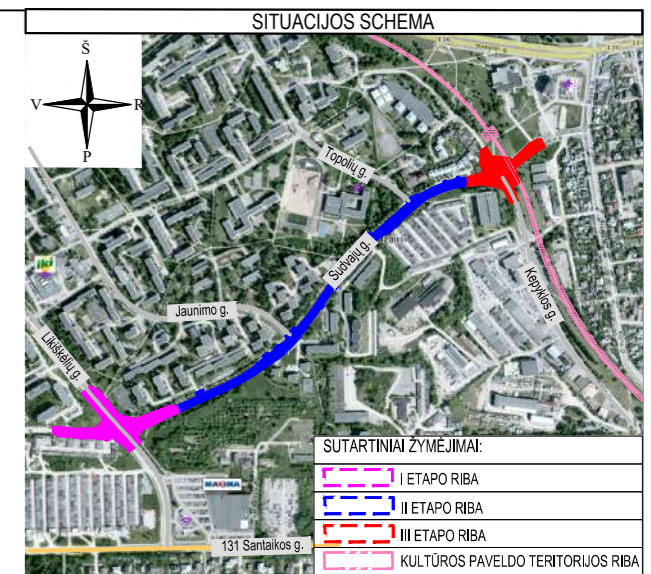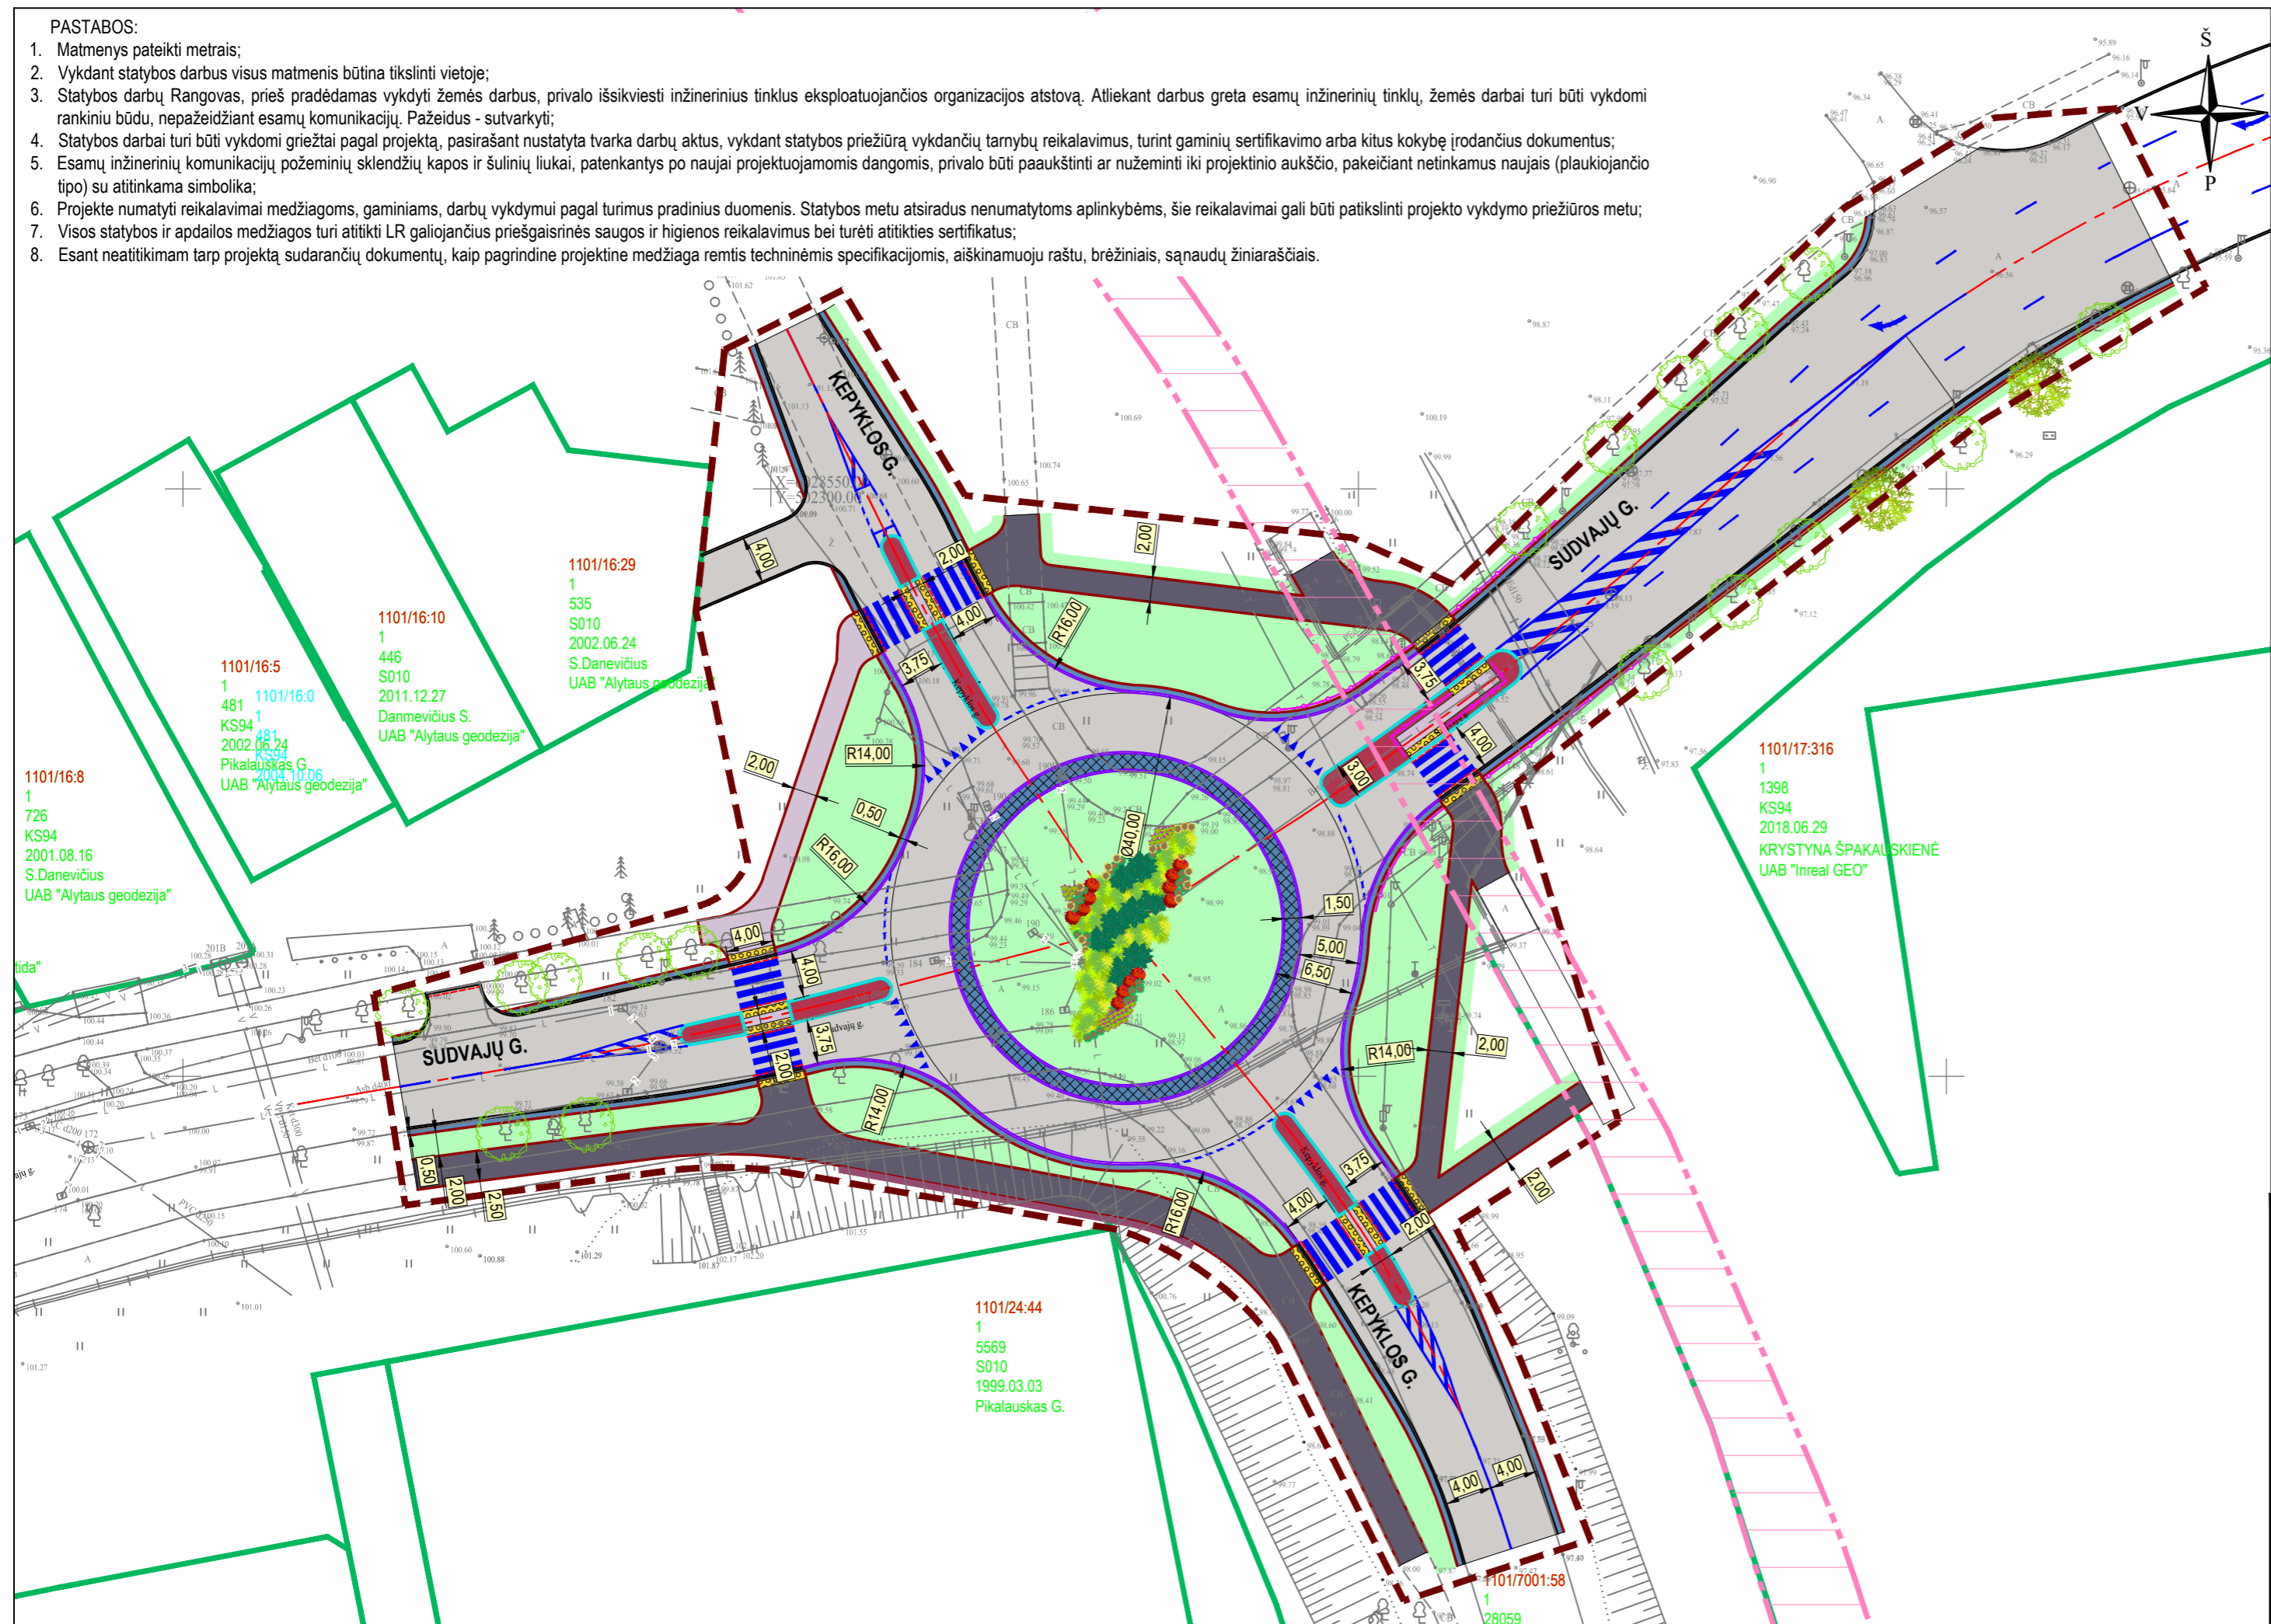



SUTARTINIAI ŽYMĖJIMAI

| | |
|--|---|
| | PROJEKTUOJAMA ASFALTO DANGOS KONSTRUKCIJA |
| | PROJEKTUOJAMA ASFALTO DANGOS KONSTRUKCIJA (dviračių takas) |
| | PROJEKTUOJAMA 6 CM STORIO PILKOS SPALVOS BETONINIŲ PLYTELIŲ (30X30 CM) DANGOS KONSTRUKCIJA |
| | PROJEKTUOJAMA 7 CM STORIO PILKOS SPALVOS BETONINIŲ PLYTELIŲ (50X50 CM) DANGOS KONSTRUKCIJA |
| | PROJEKTUOJAMA 10 CM STORIO PILKOS SPALVOS GRANITINIŲ TRINKELIŲ (10X10 CM) DANGOS KONSTRUKCIJA |
| | PROJEKTUOJAMI NEREGIŲ IR SILPNAREGIŲ ĮSPĖJAMIEJI PAVIRŠIAI |
| | SĖJAMA VEJA |
| | PROJEKTUOJAMA GATVĖS AŠINĖ LINIJA |
| | KULTŪROS PAVELDO TERITORIJOS RIBA (Geležinkelio Sankt Peterburgas–Varšuva atšakos Varėna–Alytus stotinių kompleksas, unik. Nr. 42753) |
| | REGISTRUOTŲ ŽEMĖS SKLYPŲ RIBOS |
| | DARBŲ VYKDYMO RIBA |
| | PROJEKTUOJAMI BETONINIAI BORDIŪRAI (100.15.30) |
| | PROJEKTUOJAMI BETONINIAI BORDIŪRAI (100.15.30) VAŽIUOJAMOSIOS DALIES AUKŠTYJE |
| | PROJEKTUOJAMI GRANITINIAI BORDIŪRAI (100.15.30) |
| | PROJEKTUOJAMI GRANITINIAI BORDIŪRAI (100.15.30) VAŽIUOJAMOSIOS DALIES AUKŠTYJE |
| | PROJEKTUOJAMI GRANITINIAI BORDIŪRAI (100.15.22, skelto paviršiaus) |
| | PROJEKTUOJAMI BETONINIAI BORDIŪRAI (100.08.20) |
| | PROJEKTUOJAMAS BALTO SPALVOS HORIZONTALUSIS ŽENKLINIMAS IŠ TERMOPLASTO |
| | PROJEKTUOJAMA APSAUGINĖ PĖSČIŲŲ TVORELĖ |
| | PROJEKTUOJAMA ATRAMINĖ SIENUTĖ |
| | ESAMAS MEDIS |
| | SODINAMAS MEDIS |
| | SODINAMI KRŪMAI |

| | | |
|----------------------|---|--|
| 0 | 2019-05 | Statybos leidimui, konkursui |
| Laida | Išleidimo data | Laidos statusas, keitimo priežastis (jei taikoma) |
| Kval. patv. dok. Nr. | III URBANLINE Liepkalnio g. 85, LT-02120 Vilnius; Tel. Nr.: 8 699 19380; [monės kodas: 300149157] | <p><i>Statinio projekto pavadinimas</i> SUDVAJŲ GATVĖS ATKARPOS IR SANKRYŽŲ SU LIKIŠKĖLIŲ G. IR KEPYKLOS G. REKONSTRAVIMO, ĮRENGIANT ŽIEDINES SANKRYŽAS, ALYTAUS MIESTE, ALYTAUS MIESTO SAVIVALDYBĖJE PROJEKTAS</p> <p><i>Statinio numeris ir pavadinimas</i> 01 Susisiekimo komunikacijos: gatvės (Sudvajų g.) (Pagrindinis statinis) 02 Susisiekimo komunikacijos: gatvės (Likiškėlių g.) (Pagrindinis statinis) 03 Susisiekimo komunikacijos: gatvės (Kernavės g.) (Pagrindinis statinis) 04 Susisiekimo komunikacijos: gatvės (Kepyklos g.) (Pagrindinis statinis)</p> <p><i>Statinio numeris ir pavadinimas, dokumento pavadinimas</i> PROJEKTINIAI PASIŪLYMAI M 1:500 (III ETAPAS)</p> |
| 25326 | SPV | V. Aleksandrovas |
| LT | Statytojas ir (arba) Užsakovas ALYTAUS MIESTO SAVIVALDYBĖ | <p><i>Dokumento žymuo</i> UL-19-0037-01/02/03/04-PP-B-04</p> <p>Lapas Lapų 1 1</p> |

DANGOS KONSTRUKCIJOS SKERSINIS PROFILIS

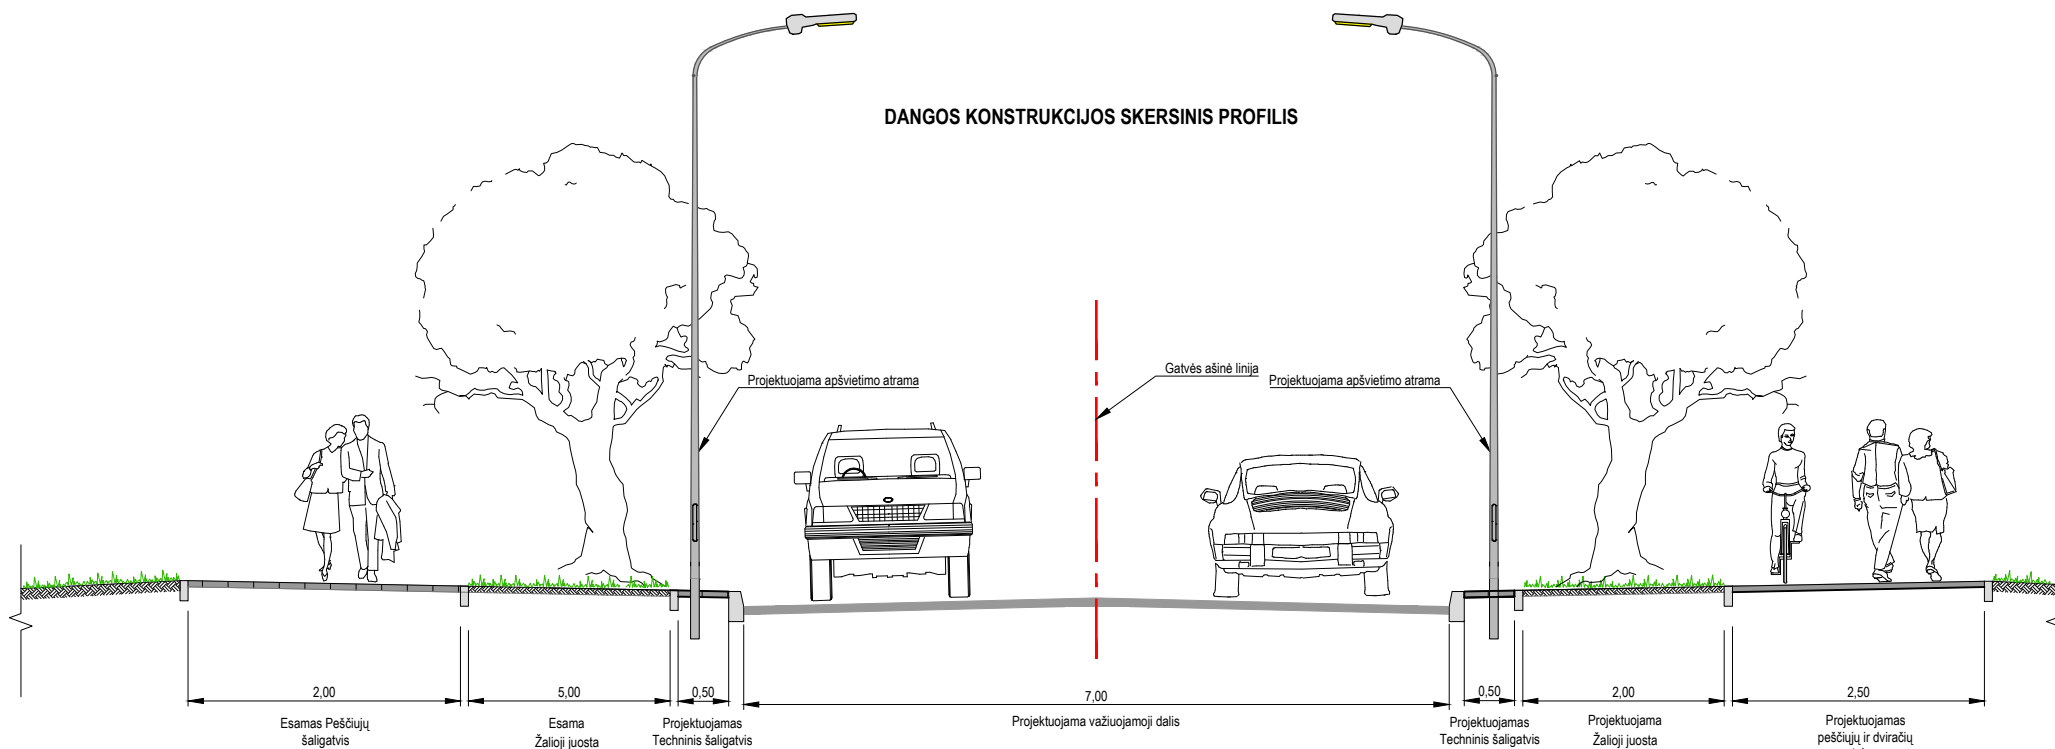
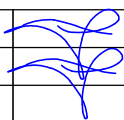
| | | | | |
|----------------------|--|---|---|---|
| 0 | 2019-05 | Statybos leidimui, konkursui | | |
| Laida | Išleidimo data | Laidos statusas, keitimo priežastis (jei taikoma) | | |
| Kval. patv. dok. Nr. | III URBANLINE Liepkalnio g. 85, LT-02120 Vilnius; Tel. Nr.: 8 699 19380; Įmonės kodas: 300149157 | | | Statinio projekto pavadinimas SUDVAJŲ GATVĖS ATKARPOS IR SANKRYŽŲ SU LIKIŠKĖLIŲ G. IR KEPYKLOS G. REKONSTRAVIMO, ĮRENGIANT ŽIEDINES SANKRYŽAS, ALYTAUS MIESTE, ALYTAUS MIESTO SAVIVALDYBĖJE PROJEKTAS |
| 25326 | SPV | V. Aleksandrovas |  | Statinio numeris ir pavadinimas 01 SUSISIEKIMO KOMUNIKACIJOS: gatvės (Sudvajų g.) |
| 29450 | SPDV S | V. Aleksandrovas | | Statinio numeris ir pavadinimas, dokumento pavadinimas |
| | | | | |
| LT | Statytojas ir (arba) Užsakovas ALYTAUS MIESTO SAVIVALDYBĖ | | | Dokumento žymuo UL-19-0037-XX-PP.B-02 |
| | | | | Lapas 1 |
| | | | | Lapų 1 |