

### III URBANLINE

Statinio projektuotojas: UAB „URBAN LINE“  
Įmonės kodas: 300149157  
Adresas: Liepkalnio g. 85, LT-02120 Vilnius  
Tel. / el. p.: 8 699 19380 / info@urbanline.lt

STATYTOJAS: Alytaus miesto savivaldybė  
STATYTOJO ADRESAS: Rotušės a. 4, 62504 Alytus  
UŽSAKOVAS: Alytaus miesto savivaldybės administracija  
UŽSAKOVO ADRESAS: Rotušės a. 4, 62504 Alytus

SUTARTIES PAVADINIMAS: Pėsčiųjų tilto į Jaunimo parką Alytuje kapitalinio remonto techninio projekto parengimo ir projekto vykdymo priežiūros paslaugos

STATINIO PROJEKTO PAVADINIMAS: Pėsčiųjų tilto į Jaunimo parką žemės sklype, kad. Nr. 1101/0008:83, Alytaus mieste, Alytaus miesto savivaldybėje kapitalinio remonto projektas

STATINIO PROJEKTO NUMERIS: UL-19-0253

STATINIO PROJEKTO ETAPAS: Techninis projektas

01 Susisiekimo komunikacijos: kiti transporto statiniai (pėsčiųjų tiltas) (Pagrindinis statinys)

02 Kiti inžineriniai statiniai: kitos paskirties inžineriniai statiniai (takai)

03 Inžineriniai tinklai: elektros tinklai (tilto ir pėsčiųjų takų apšvietimas)

STATINIO KATEGORIJA: Ypatingasis statinys (Pagrindinis statinys); Nesudėtingieji statiniai

STATINIO PROJEKTO DALIS: Projektiniai pasiūlymai


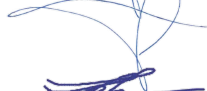


BYLOS ŽYMUO: PP


BYLOS LAIDOS ŽYMUO: 0

BYLOS IŠLEIDIMO DATA: 2019

Statytojas



Tvirtinu

Projektuotojas ir pareigos	Parašas	Kvalifikaciją patvirtinančio dok. Nr.	Vardas Pavardė
UAB „URBAN LINE“ DIREKTORIUS			<b>Vitalijus Aleksandrovas</b>
STATINIO PROJEKTO VADOVAS		25326	<b>Vitalijus Aleksandrovas</b>
STATINIO ARCHITEKTĖ		A1694	<b>Irma Krasnickienė</b>
STATINIO KONSTRUKTORIUS		26239	<b>Mindaugas Mineikis</b>

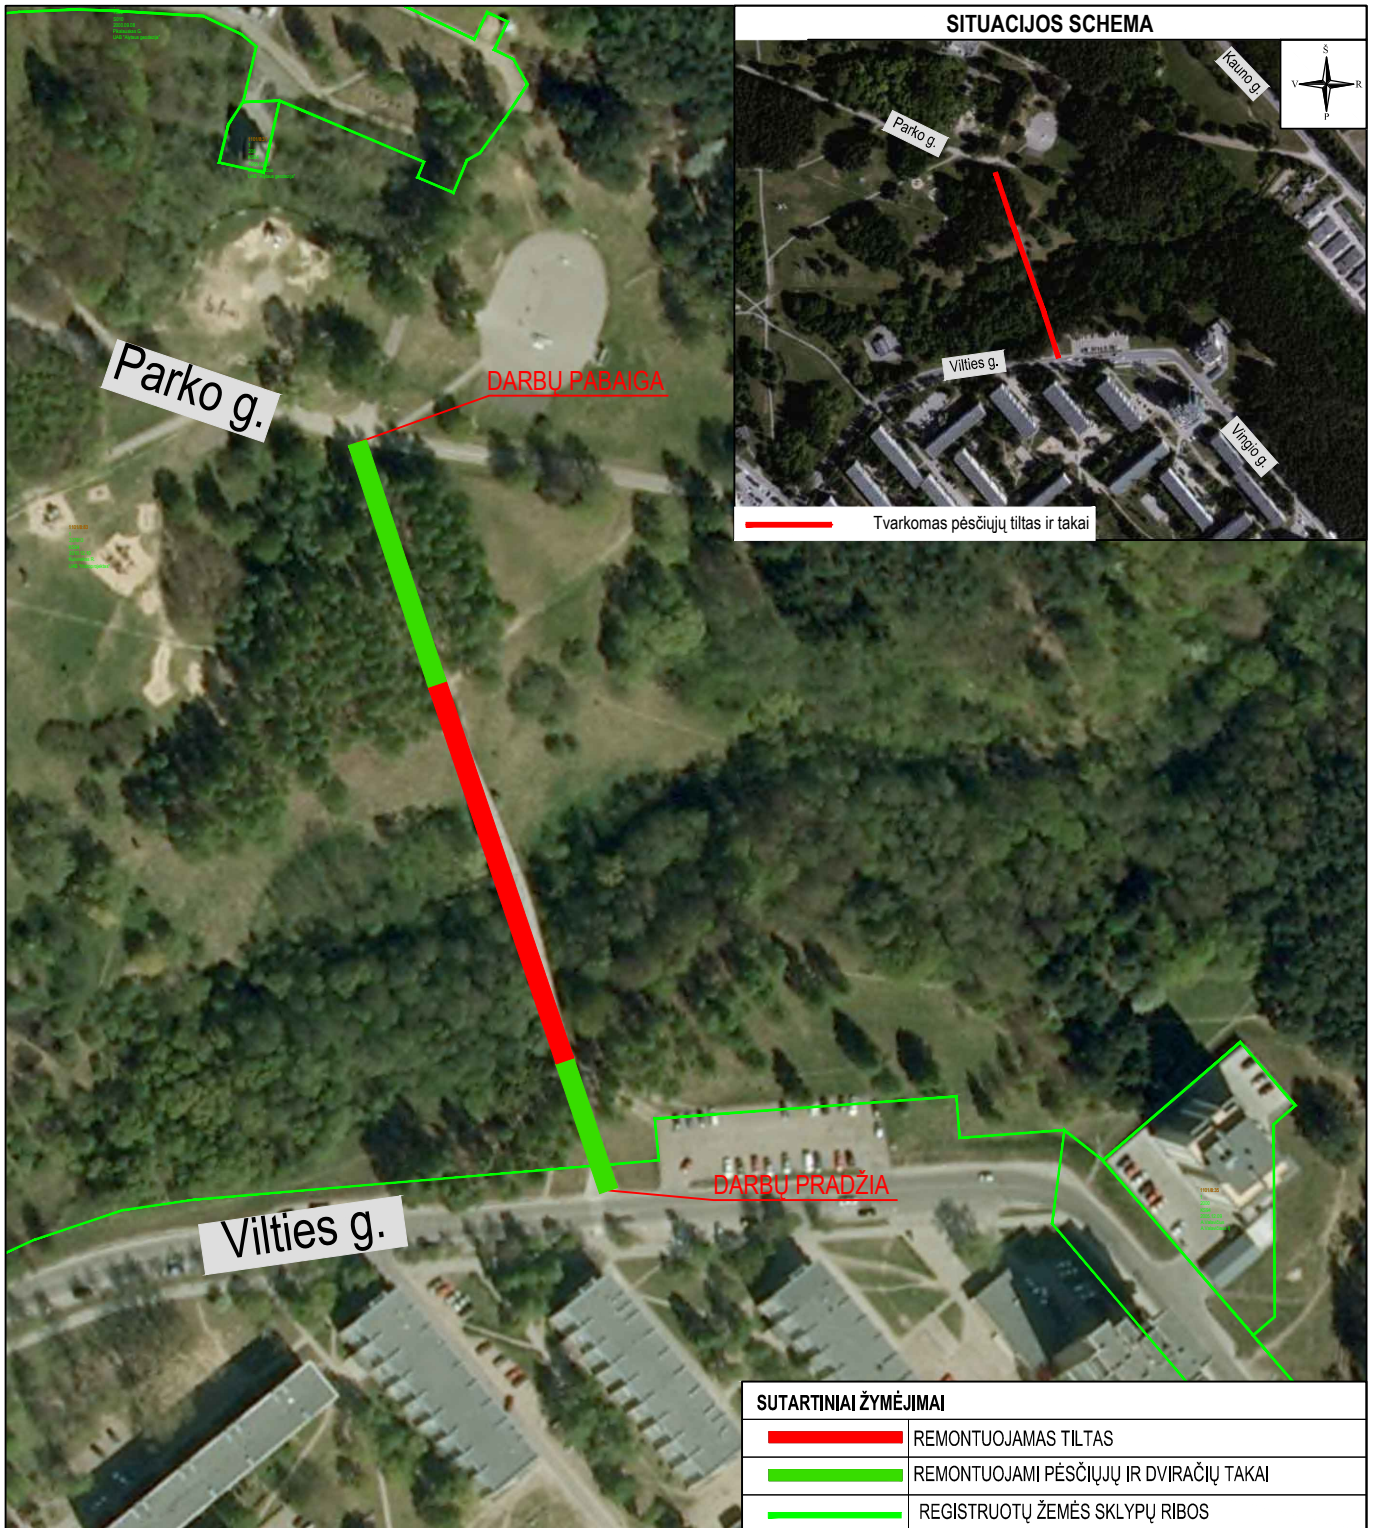


SUTARTINIAI ŽYMĖJIMAI	
	REMONTUOJAMAS TILTAS
	REMONTUOJAMI PĖSČIŲJŲ IR DVIRAČIŲ TAKAI
	REGISTRUOTŲ ŽEMĖS SKLYPŲ RIBOS

0	2019-10	Statybos leidimui, konkursui		
Laida	Išleidimo data	Laidos statusas, keitimo priežastis (jei taikoma)		
Kval. patv. dok. Nr.	<b>III URBANLINE</b>			<i>Statinio projekto pavadinimas</i>
	Liepkalnio g. 85, LT-02120 Vilnius; Tel. Nr.: 8 699 19380; Įmonės kodas: 300149157			<b>PĖSČIŲJŲ TILTO Į JAUNIMO PARKĄ ŽEMĖS SKLYPE KAD.NR. 1101/0008:83, ALYTAUS MIESTE, ALYTAUS MIESTO SAVIVALDYBĖJE KAPITALINIO REMONTO PROJEKTAS</b>
25326	SPV	V. Aleksandrovas		<i>Statinio numeris ir pavadinimas</i>
A 1649	SPDV A	I. Krasnickienė		<i>Dokumento pavadinimas</i>
26239	SPDV K	M. Mineikis		<b>SITUACIJOS SCHEMA M 1:2000</b>
LT	Statytojas ir (arba) Užsakovas <b>ALYTAUS MIESTO SAVIVALDYBĖ</b>			<i>Dokumento žymuo</i> <b>UL-19-0253-XX-PP.B-01</b>
				<i>Lapas</i> 1
				<i>Lapų</i> 1

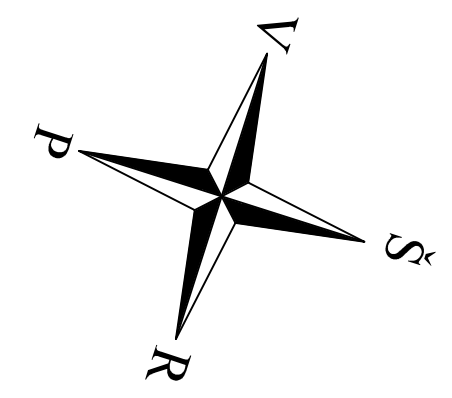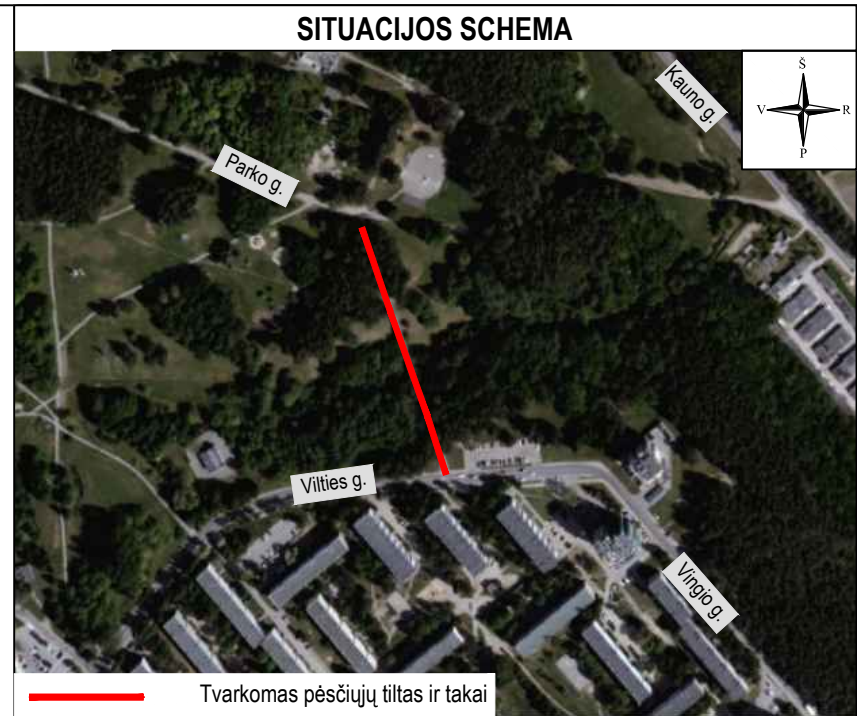

← Vilties g.

Parko g. →

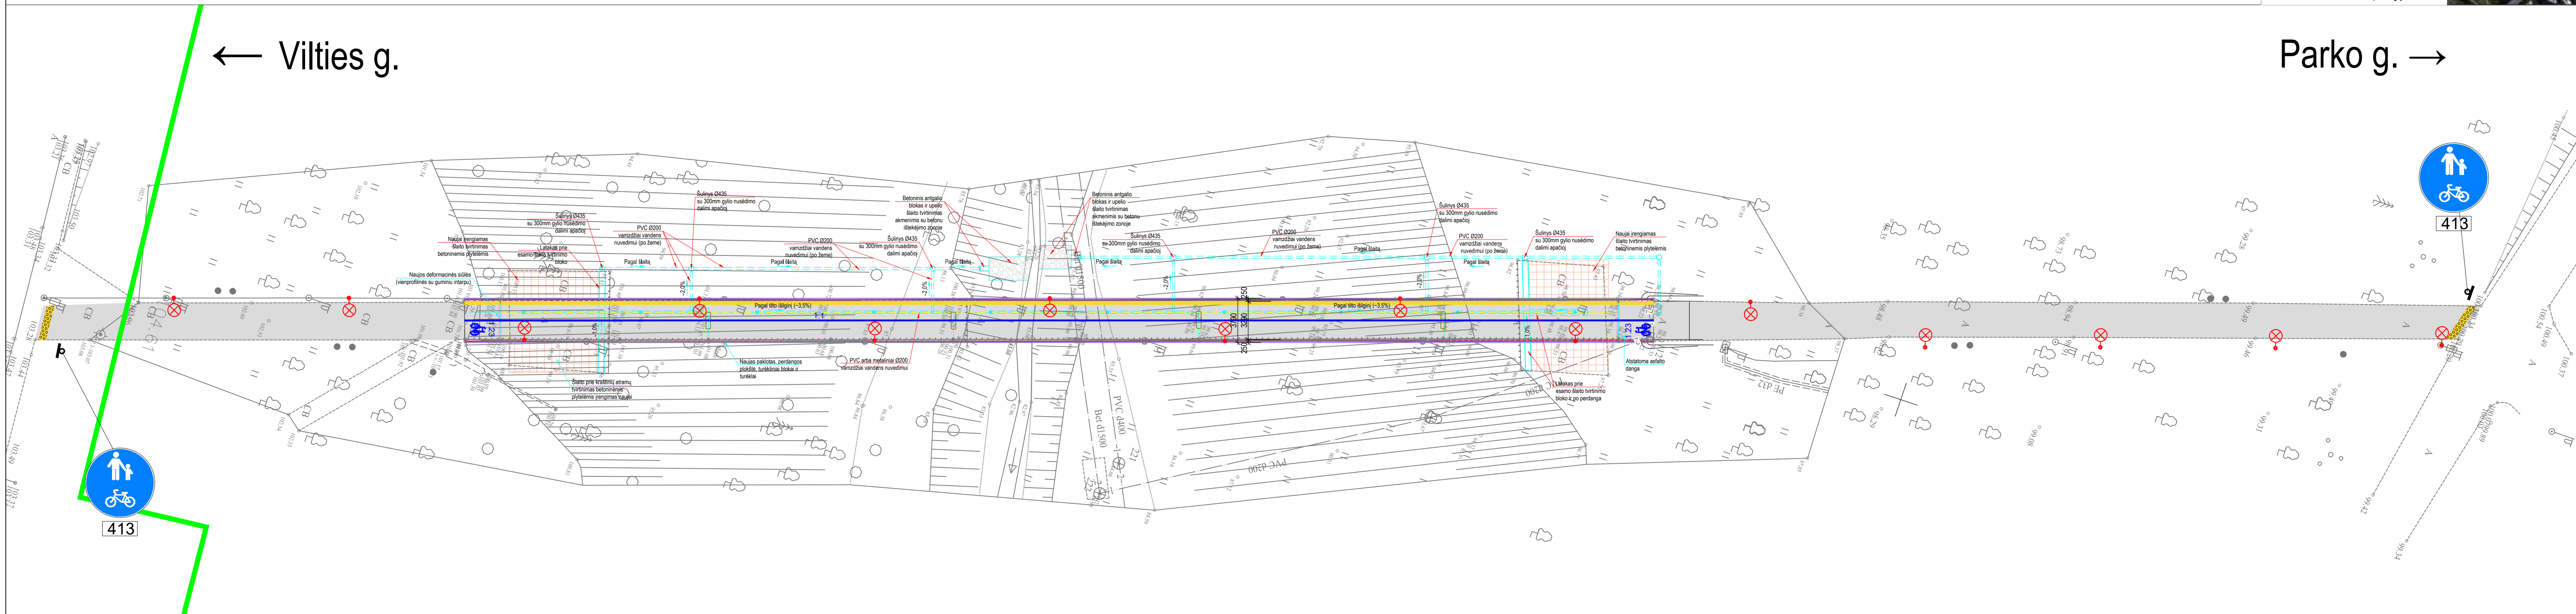

ASFALTO DANGOS ANALOGAS



SIŪLOMI ŠVIESTUVAI SU LED ŠVIESOS ŠALTINIAIS. RAL 10714



SIŪLOMI TURĖKLAI PAGAL ESAMŲ ŽALIOS SPALVOS. RAL 6024/6029




IŠPĖJAMŲJŲ PAVIRŠIŲ TRINKELIŲ ANALOGAS


**SUTARTINIAI ŽYMĖJIMAI**

	PROJEKTUOJAMA ASFALTO DANGA
	PROJEKTUOJAMI IŠPĖJAMIEJI IR VEDAMIEJI PAVIRŠIAI
	REGISTRUOTŲ ŽEMĖS SKLYPŲ RIBOS
	PROJEKTUOJAMAS HORIZONTALUS DANGOS ŽENKLINIMAS
	PROJEKTUOJAMAS GTAVĖS ŠVIESTUVAS
	PROJEKTUOJAMA KELIO ŽENKLO ATRAMA

0	2019 m.	Statybos leidimui, konkursui
Laida	Išleidimo data	Laidos statusas, keitimo priežastis (jei taikoma)
Kval. patv. dok. Nr.	<b>III URBANLINE</b> Liepkinio g. 85, LT-02120 Vilnius. Tel. Nr.: 8 699 19380; Įmonės kodas: 300149157	
25326	SPV	V. Aleksandrovas
A 1649	SPDV A	I. Krasnickienė
26239	SPDV K	M. Mineikis
LT	Statytojas ir (arba) Užsakovas	ALYTAUS MIESTO SAVIVALDYBĖ
		Statinio projekto pavadinimas <b>PĖSČIŲJŲ TILTO Į JAUNIMO PARKĄ ŽEMĖS SKLYPE KAD.NR. 11010008:83, ALYTAUS MIESTE, ALYTAUS MIESTO SAVIVALDYBĖJE KAPITALINIO REMONTO PROJEKTAS</b>
		Statinio numeris ir pavadinimas <b>01 SUSISIEKIMO KOMUNIKACIJOS: KITI TRANSPORTO STATINIAI (PĖSČIŲJŲ TILTAS)</b>
		Dokumento pavadinimas <b>PROJEKTINIAI PASIŪLYMAI. TILTO PLANAS</b>
		Dokumento žymuo <b>UL-19-0253-XX-PP-SK.B-01</b>
		Lapas Lapų <b>1 1</b>

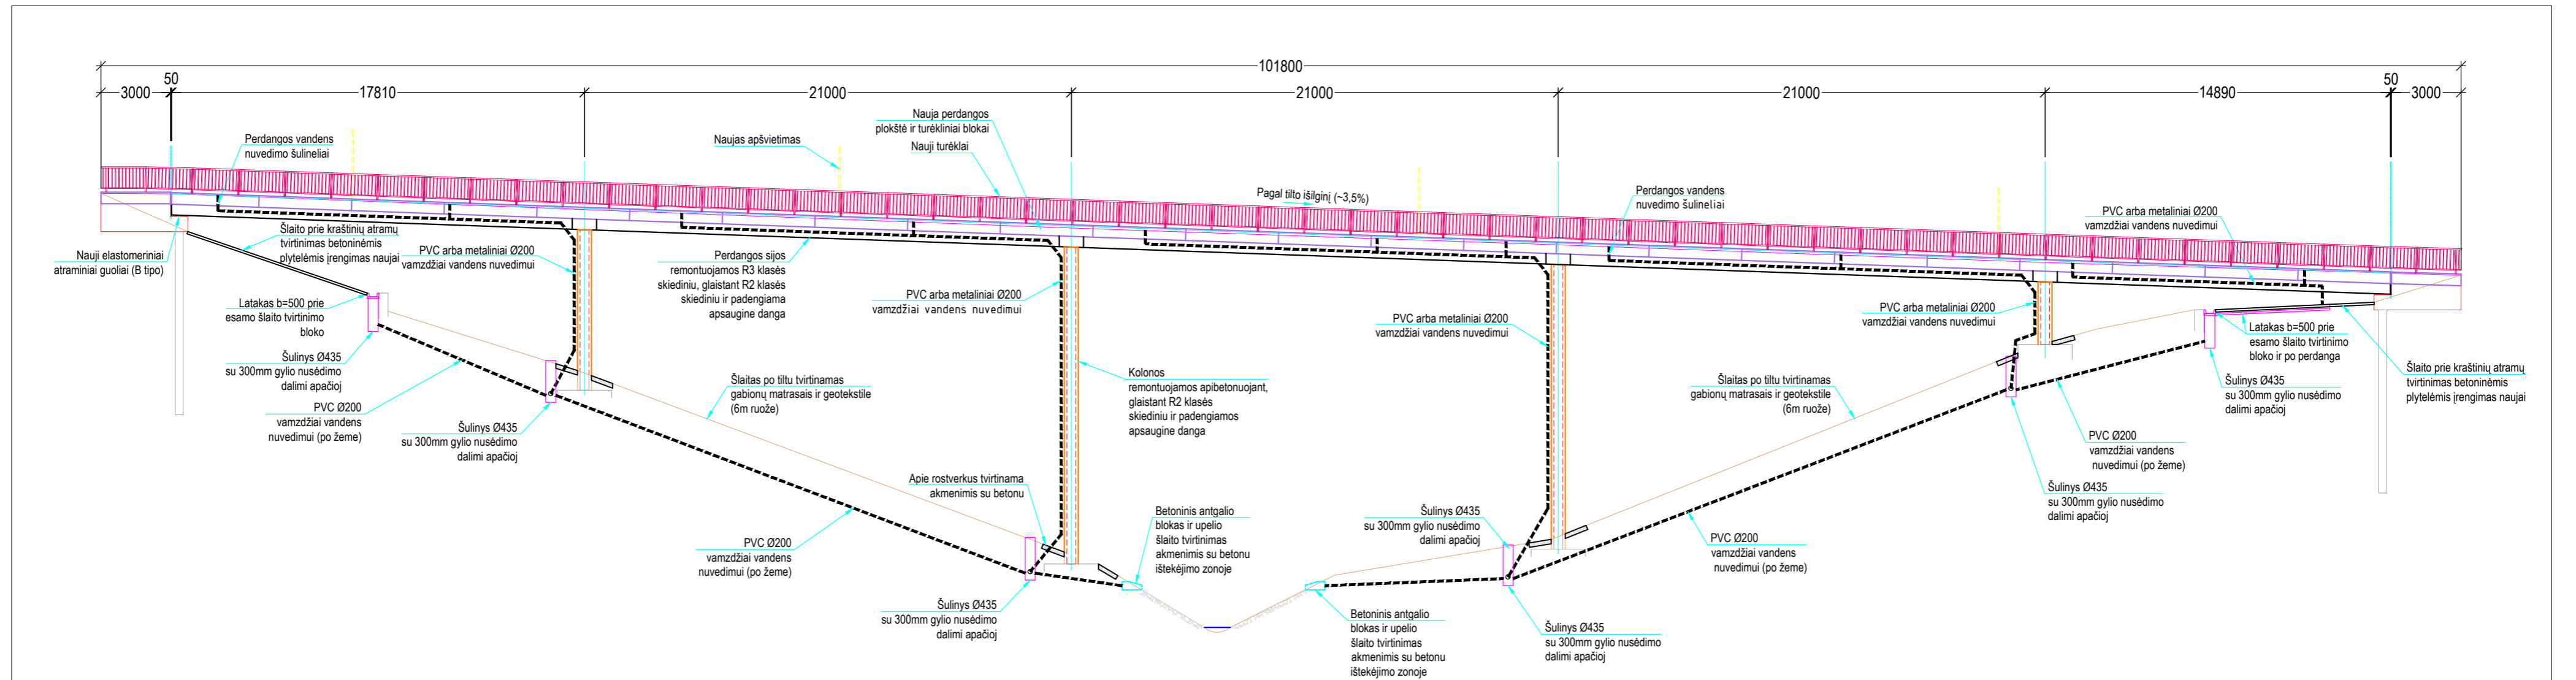

0	2019 m.	Statybos leidimui, konkursui			
Laida	Išleidimo data	Laidos statusas, keitimo priežastis (jei taikoma)			
Kval. patv. dok. Nr.	<b>III URBANLINE</b> Liepkalnio g. 85, LT-02120 Vilnius; Tel. Nr.: 8 699 19380; Įmonės kodas: 300149157		<i>Statinio projekto pavadinimas</i> <b>PĖSČIŲJŲ TILTO Į JAUNIMO PARKĄ ŽEMĖS SKLYPE KAD.NR. 1101/0008:83, ALYTAUS MIESTE, ALYTAUS MIESTO SAVIVALDYBĖJE KAPITALINIO REMONTO PROJEKTAS</b>		
25326	SPV	V. Aleksandrovas	<i>Statinio numeris ir pavadinimas</i> <b>01 SUSISIEKIMO KOMUNIKACIJOS: KITI TRANSPORTO STATINIAI (PĖSČIŲJŲ TILTAS)</b>		
A 1649	SPDV A	I. Krasnickienė	<i>Dokumento pavadinimas</i> <b>PROJEKTINIAI PASIŪLYMAI. TILTO FASADAS</b>		
26239	SPDV K	M. Mineikis			
LT	<i>Statytojas ir (arba) Užsakovas</i> <b>ALYTAUS MIESTO SAVIVALDYBĖ</b>		<i>Dokumento žymuo</i> <b>UL-19-0253-XX-PP-SK.B-02</b>	<i>Lapas</i> <b>1</b>	<i>Lapų</i> <b>1</b>

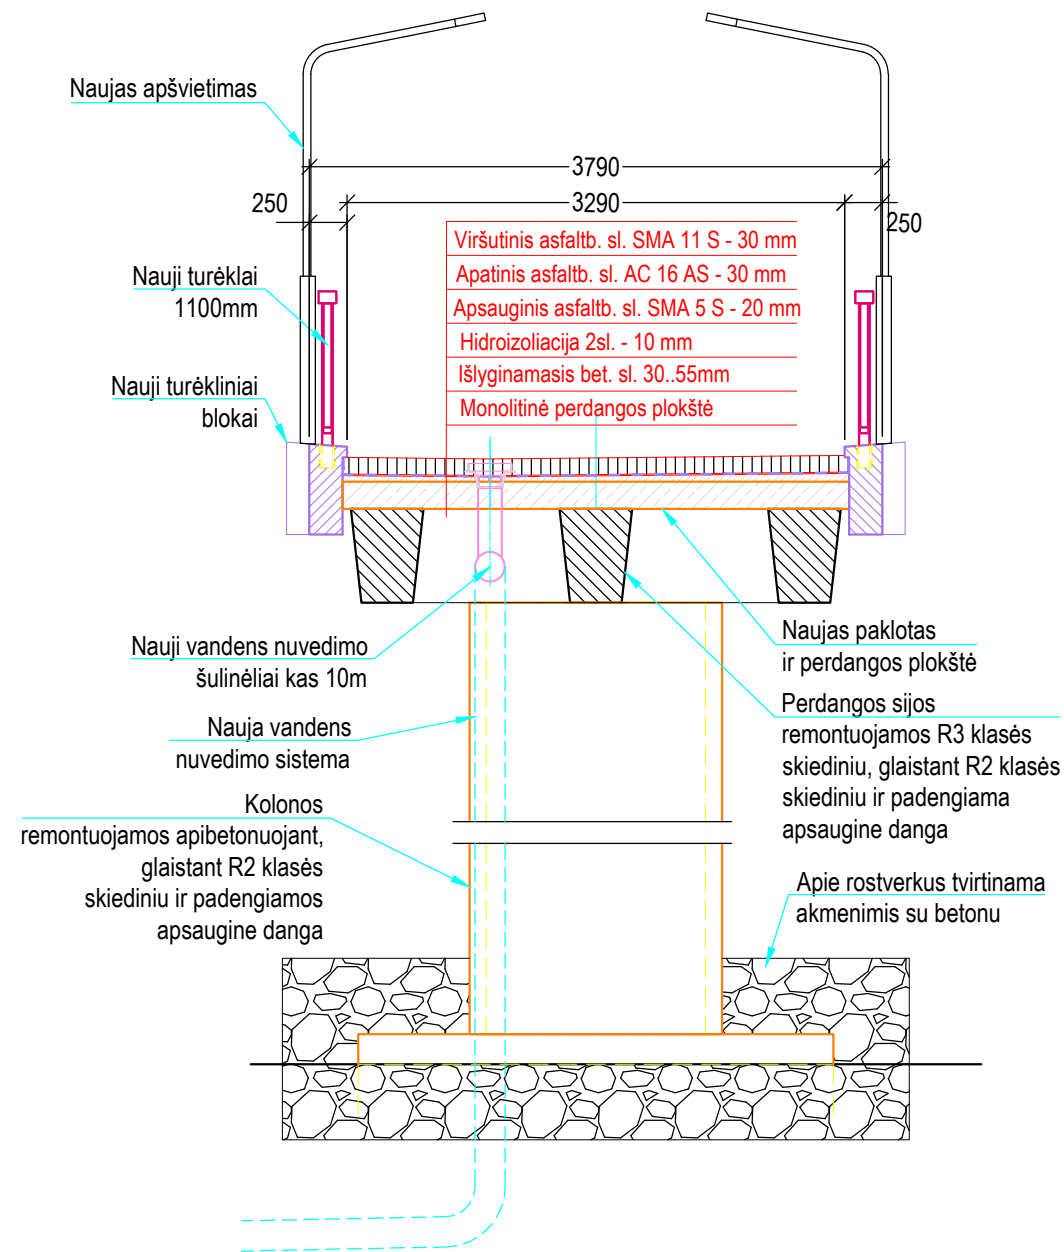

0	2019 m.	Statybos leidimui, konkursui			
Laida	Išleidimo data	Laidos statusas, keitimo priežastis (jei taikoma)			
Kval. patv. dok. Nr.	<b>III URBANLINE</b> Liepkalnio g. 85, LT-02120 Vilnius; Tel. Nr.: 8 699 19380; Įmonės kodas: 300149157		Statinio projekto pavadinimas <b>PĖSČIŲJŲ TILTO Į JAUNIMO PARKĄ ŽEMĖS SKLYPE KAD.NR. 1101/0008:83, ALYTAUS MIESTE, ALYTAUS MIESTO SAVIVALDYBĖJE KAPITALINIO REMONTO PROJEKTAS</b>		
25326	SPV	V. Aleksandrovas	Statinio numeris ir pavadinimas <b>01 SUSISIEKIMO KOMUNIKACIJOS: KITI TRANSPORTO STATINIAI (PĖSČIŲJŲ TILTAS)</b>		
A 1649	SPDV A	I. Krasnickienė	Dokumento pavadinimas <b>PROJEKTINIAI PASIŪLYMAI. TILTO SKERSINIS PJŪVIS</b>		
26239	SPDV K	M. Mineikis			
LT	Statytojas ir (arba) Užsakovas <b>ALYTAUS MIESTO SAVIVALDYBĖ</b>		Dokumento žymuo <b>UL-19-0253-XX-PP-SK.B-03</b>	Lapas 1	Lapų 1