


PASTABOS:
 1_ FASADINĖ APDAILOS PLYTA - KERAMINĖ, CLASSO BLAW ROOD
 GENUANCEERD GESINTERD, TERCA. 228 x 108 x 40mm.

BRĖŽINIO PAGRINDAS:
 TOPOGRAFINĖ NUOTRAUKA_ SUDERINTA 2017.05.17

±0.00=79.20
PROJEKTINGIAI PASIŪLYMAI

129
 PP

UAB "PėVėZė"				Kurpių g. 29, Kaunas, tel. 8 699 48249, el. paštas: karalius@pilotas.lt			
A174	arch PDV	A.Karalius	2017.09.	Objektas: VIENO BUTO GYVENAMOJO NAMO IR GARAŽO LELIJŲ G.61, ALYTUJĖ, REKONSTRAVIMO PROJEKTAS			
A174	PV	A.Karalius	2017.09.	Brėžinys: PJŪVIS B-B M 1:100			
Stadija	Statytojas:	D. V.		Statinio kategorija: NEYPATINGAS	Statybos rūšis: REKONSTRAVIMAS	Lapas	Lapų
PP				Brėžinio žymuo: 129-01-PP-05	1	1	

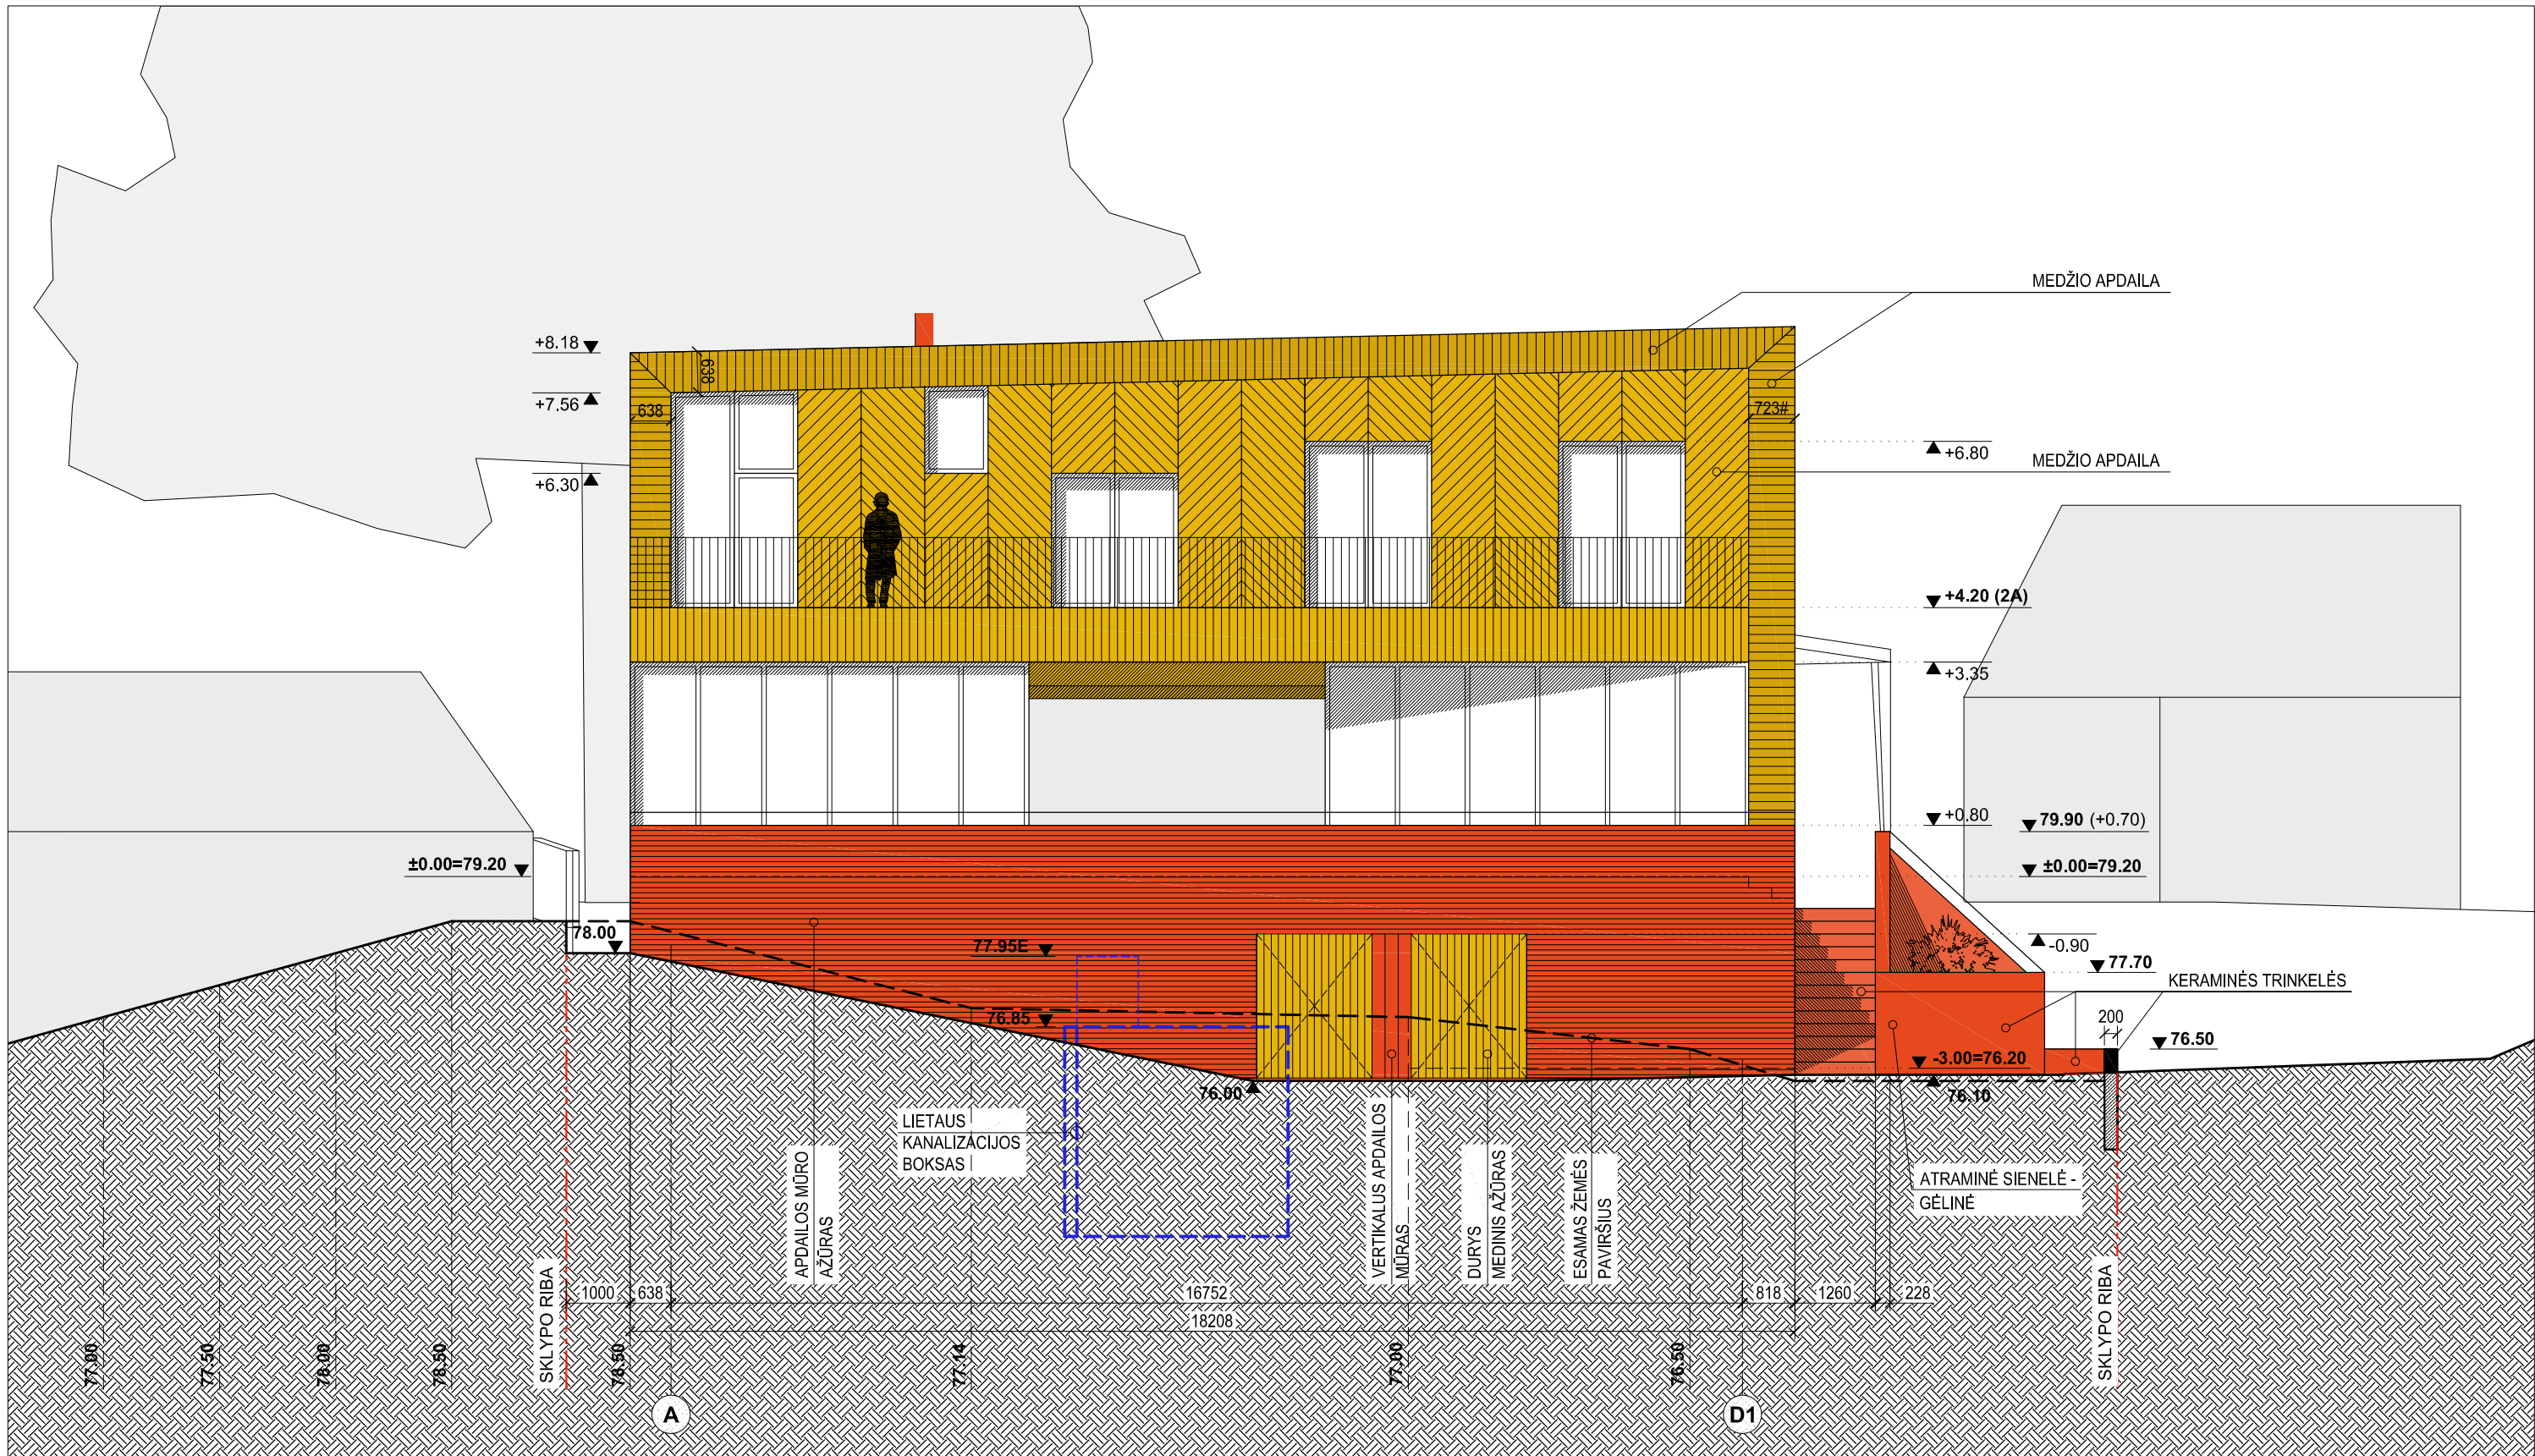

PASTABOS:
 1_FASADINĖ APDAILOS PLYTA - KERAMINĖ, CLASSO BLAW ROOD GENUANCEERD GESINTERD,
 TERCA. 228 x 108 x 40mm.

BRĖŽINIO PAGRINDAS:
 TOPOGRAFINĖ NUOTRAUKA_SUDERINTA 2017.05.17

±0.00=79.20
PROJEKTINIAI PASIŪLYMAI

129
 PP

UAB "PėVėZė"				Kurpių g. 29, Kaunas, tel. 8 699 48249, el. paštas: karalius@pilotas.lt			
A174	A-PDV	A.Karalius	2017.09.	Objektas: VIENO BUTO GYVENAMOJO NAMO IR GARAŽO LELIJŲ G.61, ALYTUJE, REKONSTRAVIMO PROJEKTAS			
A174	PV	A.Karalius	2017.09.	Brėžinys: Š. RYTŲ FASADAS AŠYJE 3, TA A-D1 M 1:100			
Stadija				Statytojas:		Statinio kategorija: NEYPATINGAS	
PP				D. V.		Statybos rūšis: REKONSTRAVIMAS	
Brėžinio žymuo: 129-01-PP-06				Lapa	Lapų		
				1	1		



PASTABOS:
 1_FASADINĖ APDAILOS PLYTA - KERAMINĖ, CLASSO BLAW ROOD GENUANCEERD GESINTERD,
 TERCA. 228 x 108 x 40mm.

±0.00=79.20

129
 PP

BRĖŽINIO PAGRINDAS:
 TOPOGRAFINĖ NUOTRAUKA_ SUDERINTA 2017.05.17

PROJEKTINIAI PASIŪLYMAI

UAB "PėVėZė"				Kurpių g. 29, Kaunas, tel. 8 699 48249, el. paštas: karalius@pilotas.lt			
A174	A-PDV	A.Karalius	2017.09.	Objektas: VIENO BUTO GYVENAMOJO NAMO IR GARAŽO LELIJŲ G.61, ALYTUJE, REKONSTRAVIMO PROJEKTAS			
A174	PV	A.Karalius	2017.09.	Brėžinys: MŪRINĖ TVORA GATVĖS (PIETVAKARIŲ) FASADAS TA D-A M 1:100			
Stadija				Statytojas:		Statinio kategorija: NEYPATINGAS	
PP				D. V.		Statybos rūšis: REKONSTRAVIMAS	
				Brėžinio žymuo: 129-01-PP-07		Laida	Lapų
						0	1 1




PASTABOS:
 1_ FASADINĖ APDAILOS PLYTA - KERAMINĖ, CLASSO BLAW ROOD
 GENUANCEERD GESINTERD, TERCA, 228 x 108 x 40mm.

BRĖŽINIO PAGRINDAS:
 TOPOGRAFINĖ NUOTRAUKA_ SUDERINTA 2017.05.17

±0.00=79.20
PROJEKTINGIAI PASIŪLYMAI

129
PP

UAB "PėVėZė"		Kurpių g. 29, Kaunas, tel. 8 699 48249, el. paštas: karalius@pilotas.lt	
A174	arch PDV	A.Karalius	2017.09.
A174	PV	A.Karalius	2017.09.
Objektas: VIENO BUTO GYVENAMOJO NAMO IR GARAŽO LELIJŲ G.61, ALYTUJE, REKONSTRAVIMO PROJEKTAS			
Brėžinys: PIETRYČIŲ FASADAS TA 1-4 (AŠYJE C) M 1:100			
Stadija	Statytojas:	Statinio kategorija: NEYPATINGAS	Statybos rūšis: REKONSTRAVIMAS
PP	D. V.	Brėžinio žymuo: 129-01-PP-08	Lapas 1 / Lapų 1

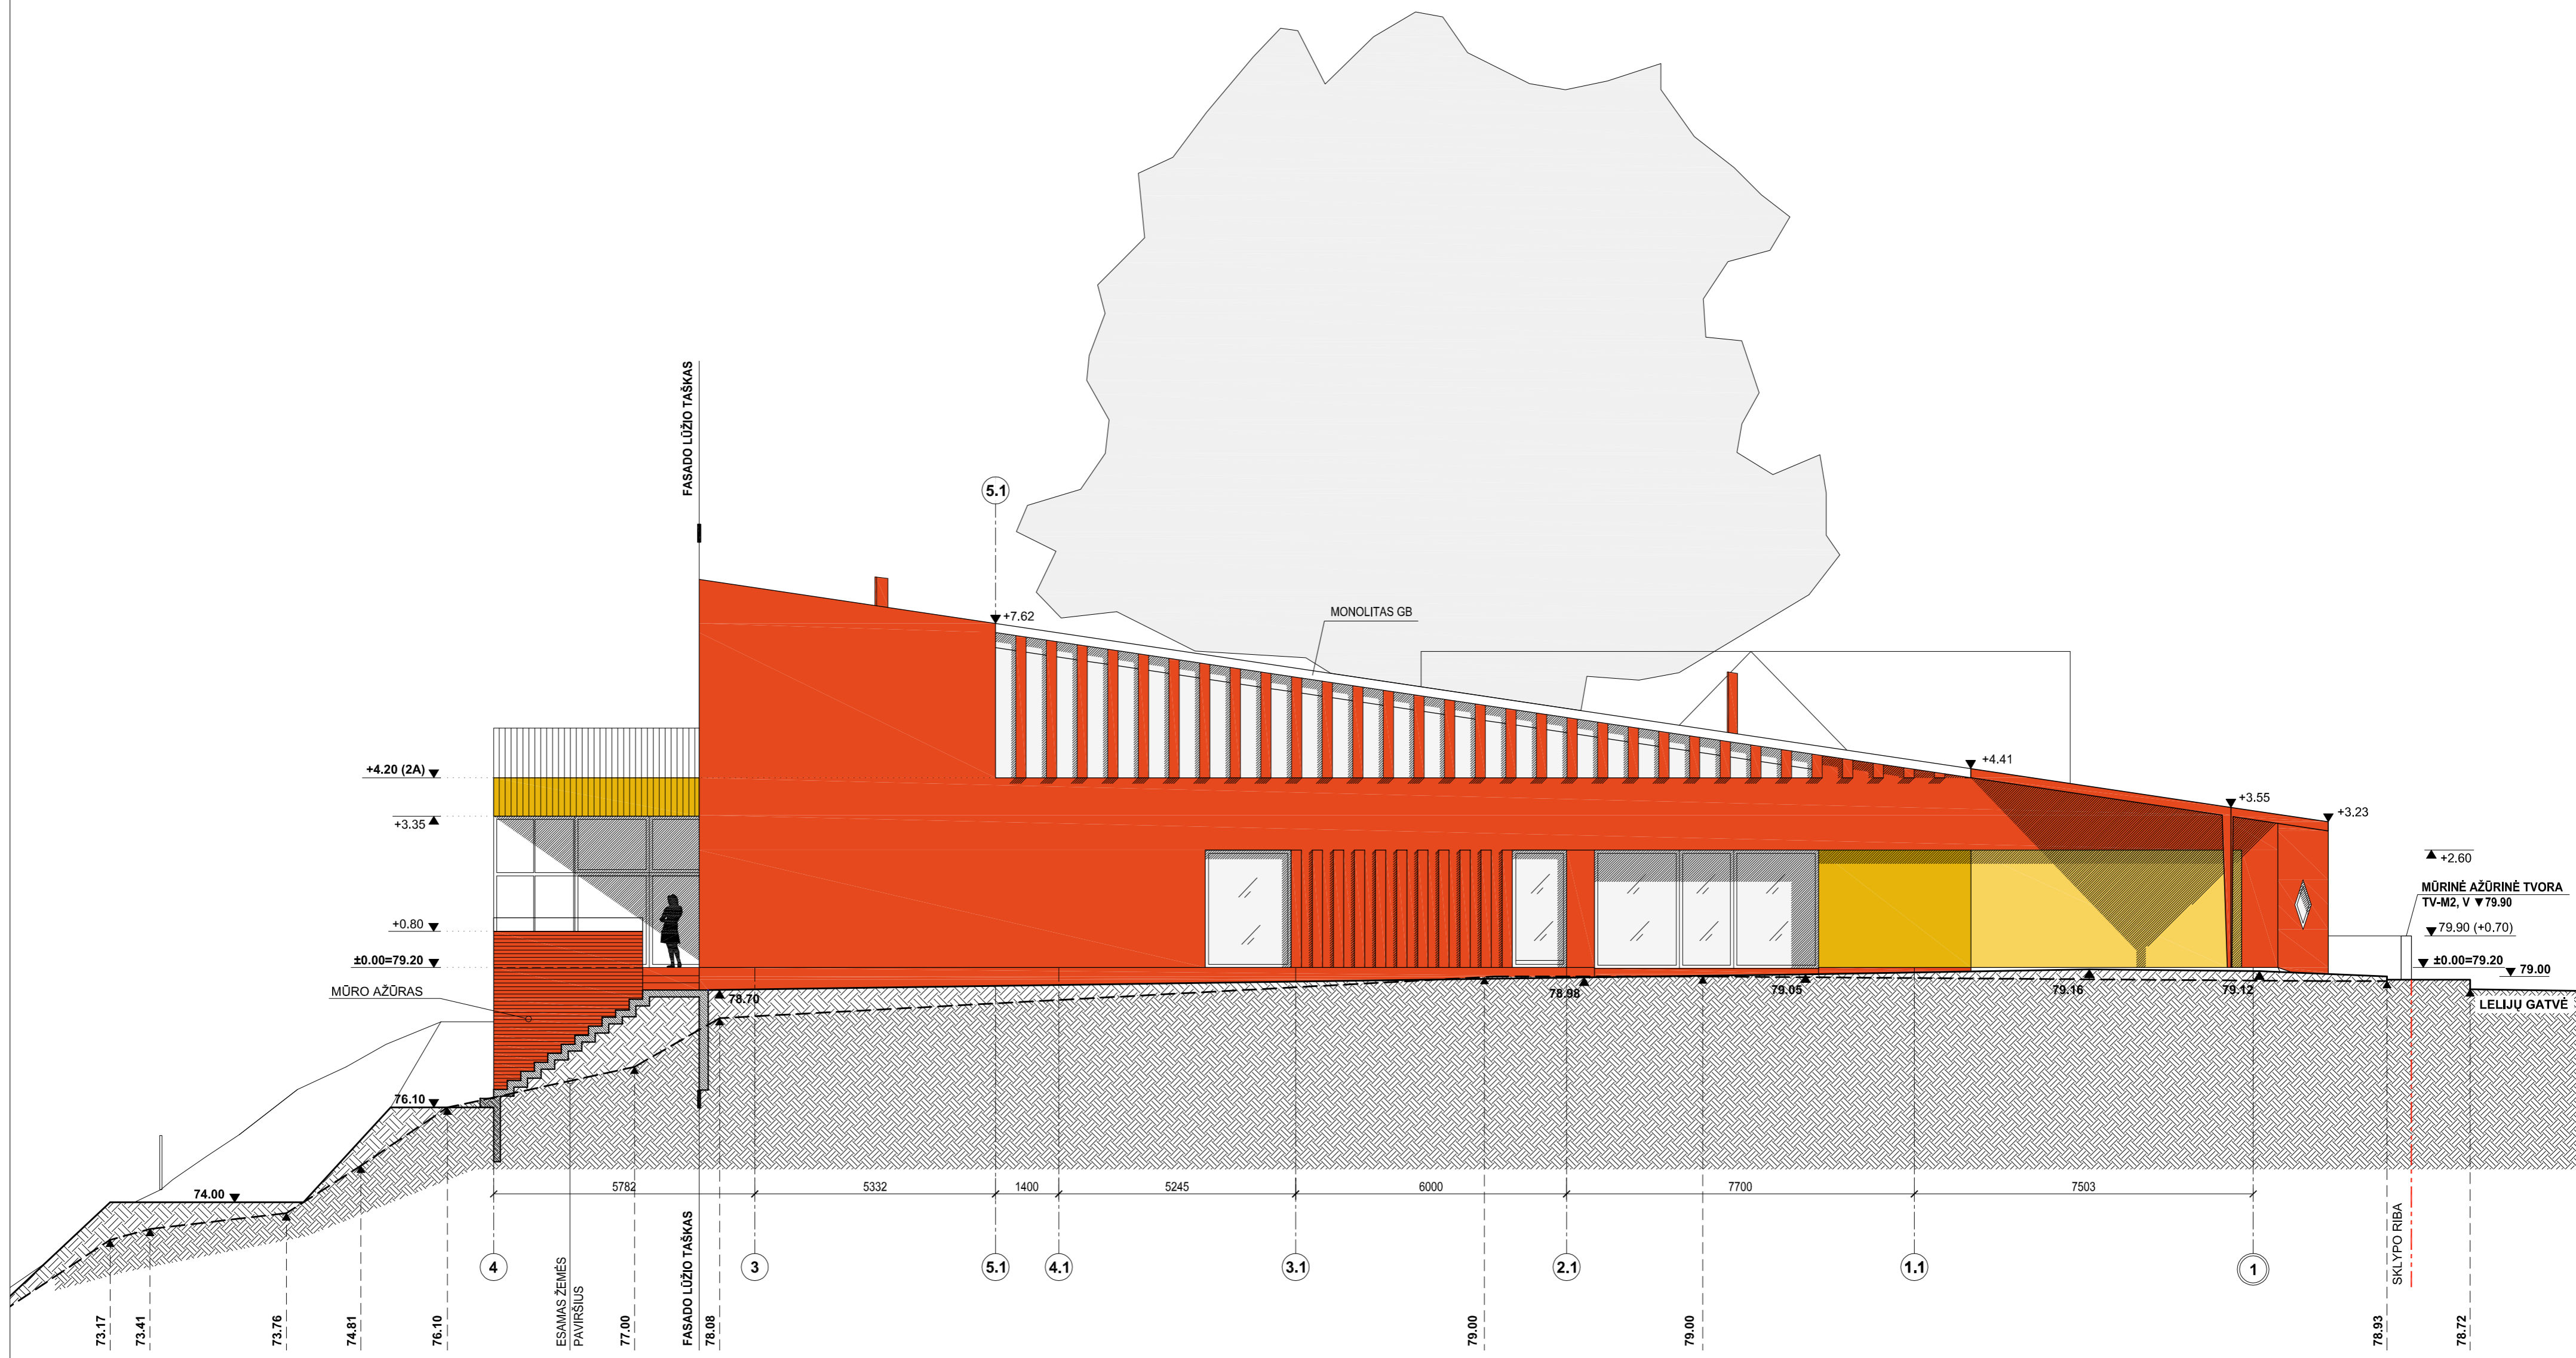

PASTABOS:
 1_ FASADINĖ APDAILOS PLYTA - KERAMINĖ, CLASSO BLAW ROOD
 GENUANCEERD GESINTERD, TERCA, 228 x 108 x 40mm.

BRĖŽINIO PAGRINDAS:
 TOPOGRAFINĖ NUOTRAUKA_ SUDERINTA 2017.05.17

±0.00=79.20
PROJEKTINGIAI PASIŪLYMAI

129
PP

UAB "PėVėZė"		Kurpių g. 29, Kaunas, tel. 8 699 48249, el. paštas: karalius@pilotas.lt	
A174	arch PDV	A.Karalius	2017.09.
A174	PV	A.Karalius	2017.09.
Objektas: VIENO BUTO GYVENAMOJO NAMO IR GARAŽO LELIJŲ G.61, ALYTUJE, REKONSTRAVIMO PROJEKTAS			
Brėžinys: FASADAS TA 4-1 (AŠYJE D IR D1) M 1:100			Laida 0
Stadija	Statytojas:	D. V.	Statinio kategorija: NEYPATINGAS
PP			Statybos rūšis: REKONSTRAVIMAS
Brėžinio žymuo: 129-01-PP-09			Lapas 1



VAIZDAS IŠ SAKALO SKRYDŽIO

PROJEKTINIAI PASIŪLYMAI

PP 129

UAB "PėVėZė"				Kurpių g. 29, Kaunas, tel. 8 699 48249, el. paštas: karalius@pilotas.lt			
A174	arch PDV	A.Karalius		2017.09.	Objektas: VIENO BUTO GYVENAMOJO NAMO IR GARAŽO LELIJŲ G.61, ALYTUJE, REKONSTRAVIMO PROJEKTAS		
A174	PV	A.Karalius		2017.09.			
					Brėžinys: MAKETO FOTONUOTRAUKOS	Laida	
						0	
Stadija	Statytojas: D. V.			Statinio kategorija: NEYPATINGAS	Statybos rūšis: REKONSTRAVIMAS	Lapas	Lapų
PP				Brėžinio žymuo: 129-01-PP-10		1	5



VAIZDAS NUO LELIJŲ GATVĖS, IŠ PIETŲ

PROJEKTINIAI PASIŪLYMAI

PP 129

UAB "PėVėZė"				Kurpių g. 29, Kaunas, tel. 8 699 48249, el. paštas: karalius@pilotas.lt			
A174	arch PDV	A.Karalius		2017.09.	Objektas: VIENO BUTO GYVENAMOJO NAMO IR GARAŽO		
A174	PV	A.Karalius		2017.09.	LELIJŲ G.61, ALYTUJE, REKONSTRAVIMO PROJEKTAS		
					Brėžinys: MAKETO FOTONUOTRAUKOS		Laida
							0
Stadija	Statytojas: D. V.			Statinio kategorija: NEYPATINGAS		Statybos rūšis: REKONSTRAVIMAS	Lapas
PP				Brėžinio žymuo: 129-01-PP-10			Lapų
							2 5



VAIZDAS IŠILGAI NEMUNO ŠLAITO, IŠ VAKARŲ

PROJEKTINIAI PASIŪLYMAI **PP 129**

UAB "PėVėZė"				Kurpių g. 29, Kaunas, tel. 8 699 48249, el. paštas: karalius@pilotas.lt			
A174	arch PDV	A.Karalius		2017.09.	Objektas: VIENO BUTO GYVENAMOJO NAMO IR GARAŽO		
A174	PV	A.Karalius		2017.09.	LELIJŲ G.61, ALYTUJE, REKONSTRAVIMO PROJEKTAS		
					Brėžinys: MAKETO FOTONUOTRAUKOS		Laida
							0
Stadija	Statytojas: D. V.			Statinio kategorija: NEYPATINGAS	Statybos rūšis: REKONSTRAVIMAS	Lapas	Lapų
PP				Brėžinio žymuo: 129-01-PP-10		3	5



VAIZDAS NUO NEMUNO, IŠ ŠIAURĖS

PROJEKTINIAI PASIŪLYMAI

PP 129

UAB "PėVėZė"				Kurpių g. 29, Kaunas, tel. 8 699 48249, el. paštas: karalius@pilotas.lt			
A174	arch PDV	A.Karalius		2017.09.	Objektas: VIENO BUTO GYVENAMOJO NAMO IR GARAŽO		
A174	PV	A.Karalius		2017.09.	LELIJŲ G.61, ALYTUJE, REKONSTRAVIMO PROJEKTAS		
					Brėžinys: MAKETO FOTONUOTRAUKOS		Laida
							0
Stadija	Statytojas: D. V.			Statinio kategorija: NEYPATINGAS		Statybos rūšis: REKONSTRAVIMAS	Lapas
PP				Brėžinio žymuo: 129-01-PP-10			Lapų
							4 5



VAIZDAS IŠILGAI NEMUNO ŠLAITO, IŠ RYTŲ

PROJEKTINIAI PASIŪLYMAI

PP 129

UAB "PėVėZė"				Kurpių g. 29, Kaunas, tel. 8 699 48249, el. paštas: karalius@pilotas.lt			
A174	arch PDV	A.Karalius		2017.09.	Objektas: VIENO BUTO GYVENAMOJO NAMO IR GARAŽO		
A174	PV	A.Karalius		2017.09.	LELIJŲ G.61, ALYTUJE, REKONSTRAVIMO PROJEKTAS		
					Brėžinys: MAKETO FOTONUOTRAUKOS		Laida
							0
Stadija	Statytojas: D. V.			Statinio kategorija: NEYPATINGAS	Statybos rūšis: REKONSTRAVIMAS	Lapas	Lapų
PP				Brėžinio žymuo: 129-01-PP-10		5	5