


Alytaus rajonas

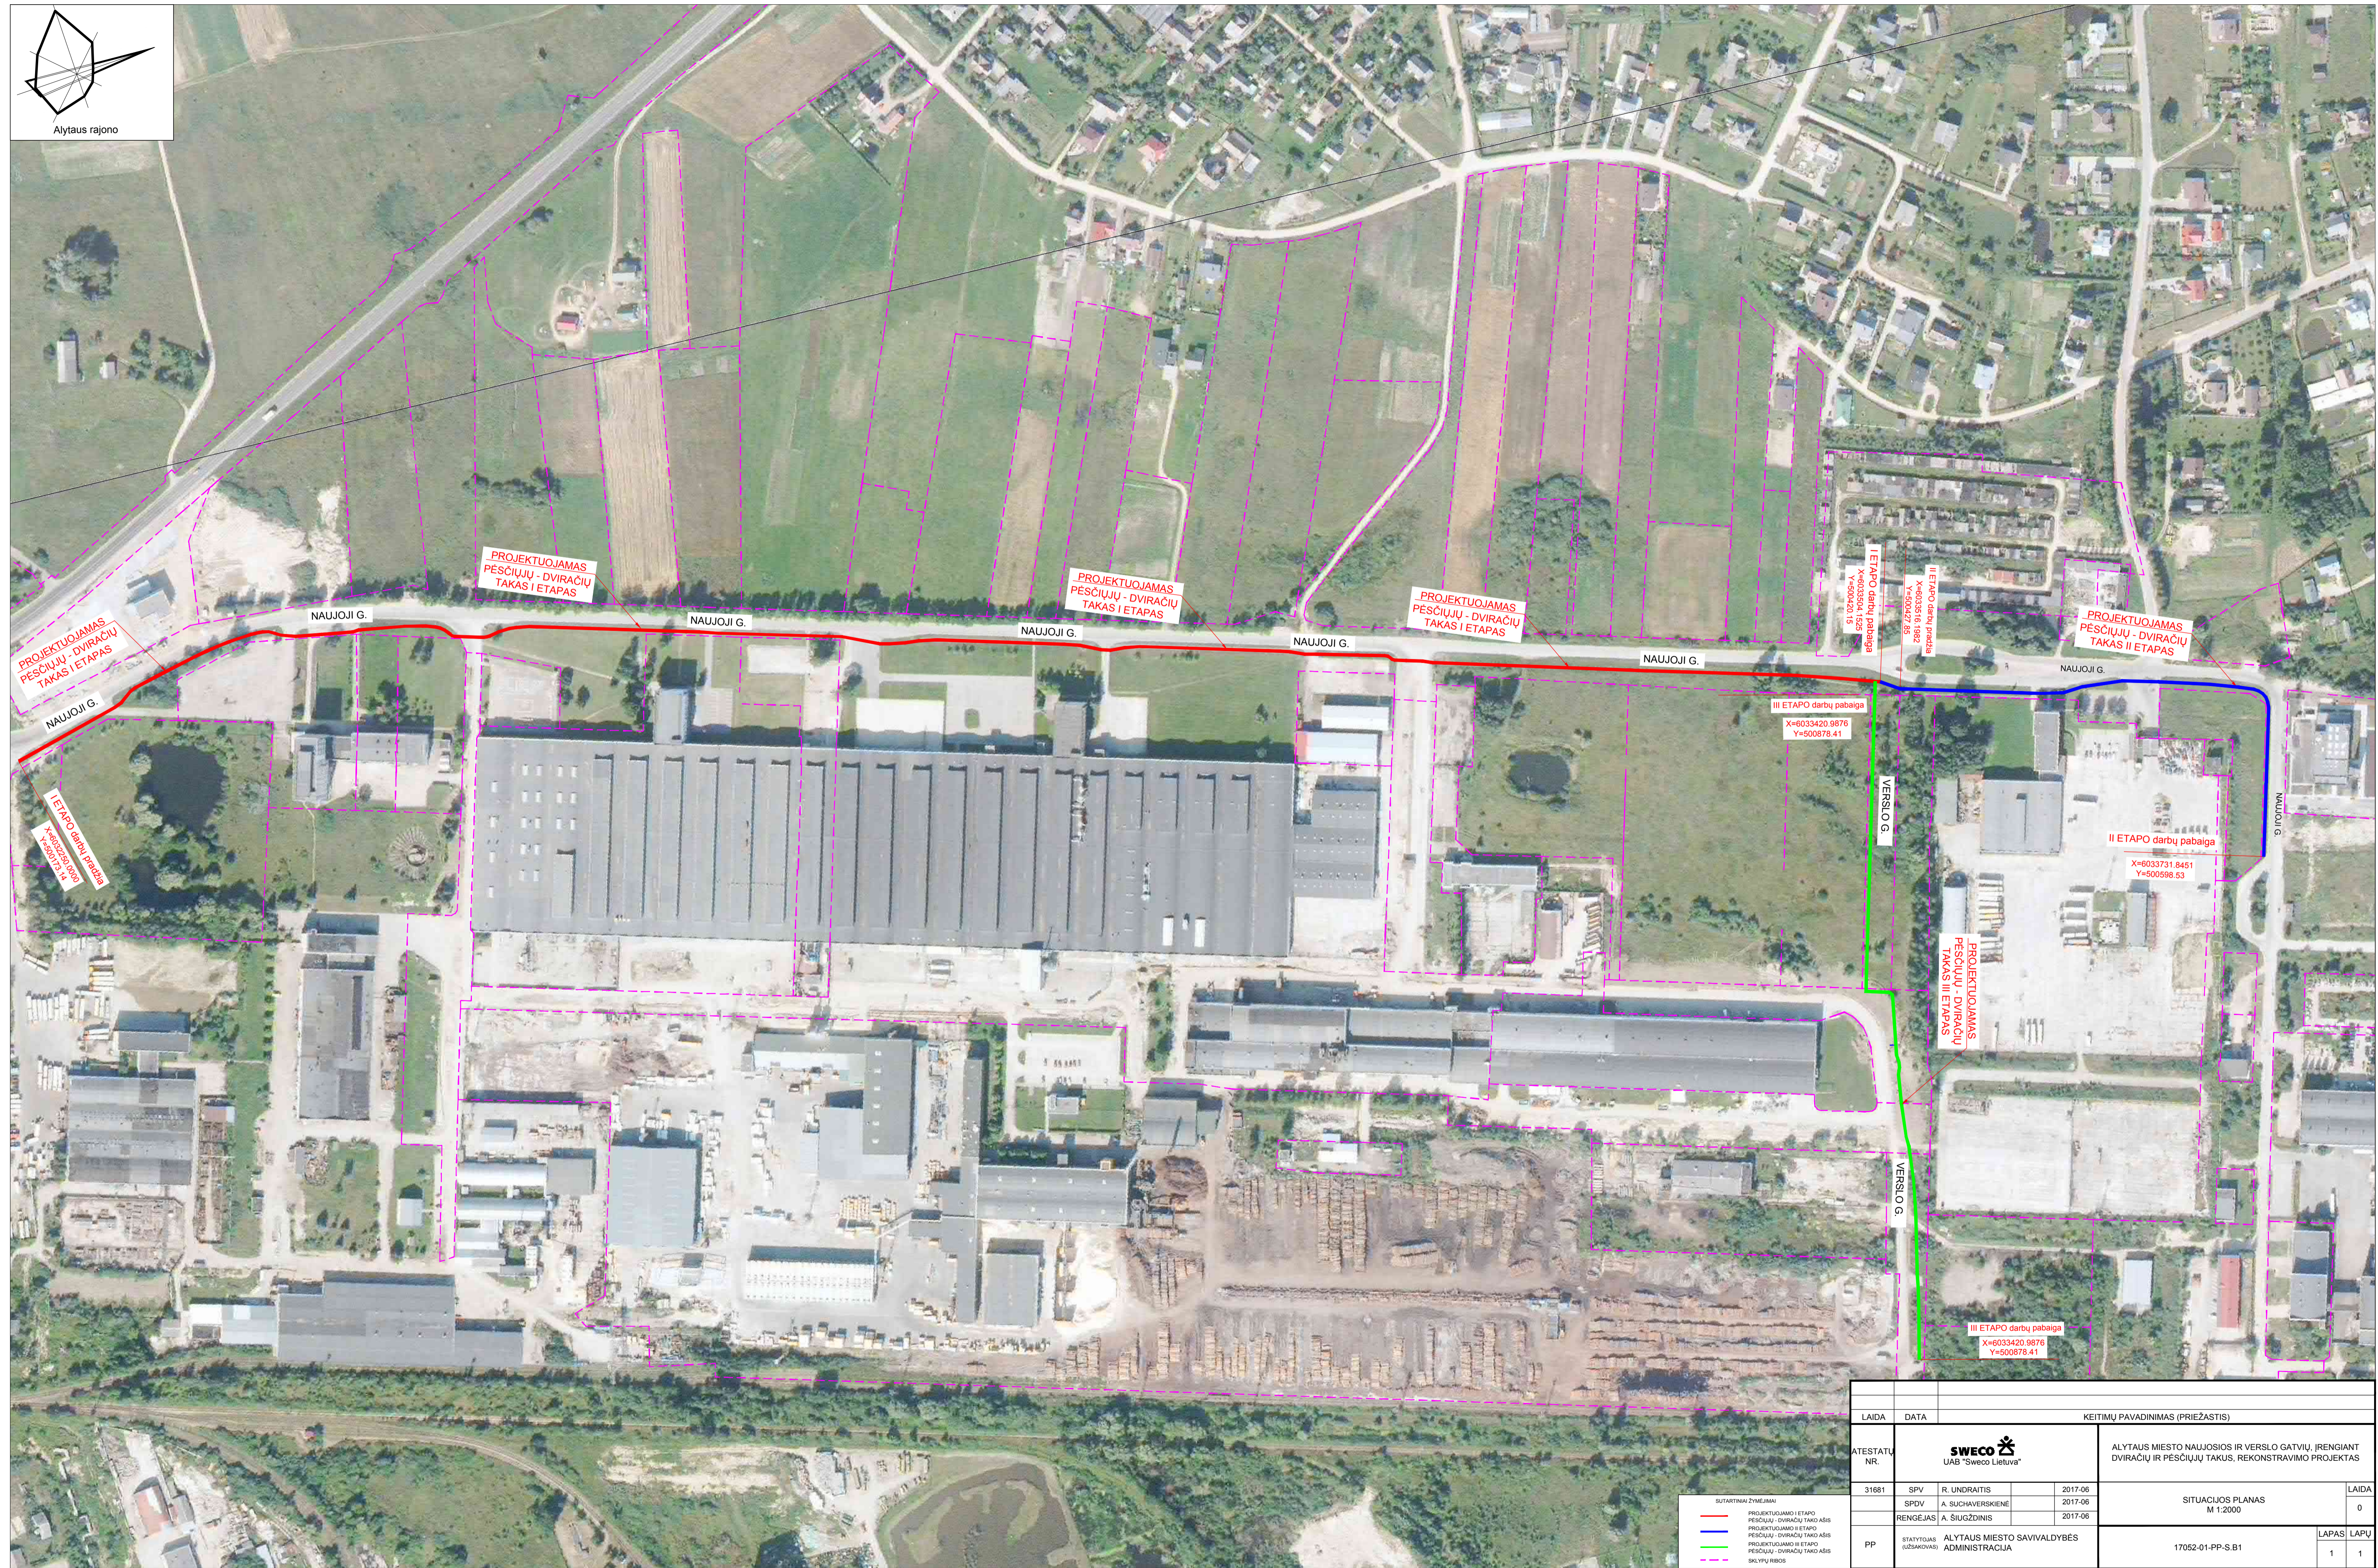

PROJEKTUOJAMAS
PĖSČIŪJŲ - DVIRAČIŪ
TAKAS I ETAPAS

PROJEKTUOJAMAS
PĖSČIŪJŲ - DVIRAČIŪ
TAKAS I ETAPAS

PROJEKTUOJAMAS
PĖSČIŪJŲ - DVIRAČIŪ
TAKAS I ETAPAS

PROJEKTUOJAMAS
PĖSČIŪJŲ - DVIRAČIŪ
TAKAS II ETAPAS

PROJEKTUOJAMAS
PĖSČIŪJŲ - DVIRAČIŪ
TAKAS I ETAPAS

I ETAPAS darbų pabaiga
X=6033420.9876
Y=500878.41

III ETAPAS darbų pabaiga
X=6033420.9876
Y=500878.41

II ETAPAS darbų pabaiga
X=6033516.1982
Y=500427.85




II ETAPAS darbų pabaiga
X=6033731.8451
Y=500598.63


PROJEKTUOJAMAS
PĖSČIŪJŲ - DVIRAČIŪ
TAKAS III ETAPAS

III ETAPAS darbų pabaiga
X=6033420.9876
Y=500878.41

LAIDA	DATA	KEITIMŲ PAVADINIMAS (PRIEŽASTIS)
ATESTATŲ NR.		ALYTAUS MIESTO NAUJOJOSIOS IR VERSLO GATVIŲ ĮRENGIANT DVIRAČIŪ IR PĖSČIŪJŲ TAKUS, REKONSTRAVIMO PROJEKTAS
31681	SPV R. UNDRAITIS 2017-06	SITUACIJOS PLANAS M 1:2000
	SPDV A. SUCHAVERSKIENE 2017-06	
	RENGĖJAS A. SIUGŽDINIS 2017-06	
PP	STATYTOJAS (UŽSAKYTOJAS) ALYTAUS MIESTO SAVIVALDYBĖS ADMINISTRACIJA	17052-01-PP-S.B1
		LAPAS LAPŲ
		1 1

- SUTARTINAI ŽYMĖJIMAI
- PROJEKTUOJAMO I ETAPAS PĖSČIŪJŲ - DVIRAČIŪ TAKO ABIS
 - PROJEKTUOJAMO II ETAPAS PĖSČIŪJŲ - DVIRAČIŪ TAKO ABIS
 - PROJEKTUOJAMO III ETAPAS PĖSČIŪJŲ - DVIRAČIŪ TAKO ABIS
 - - - SUKURTY MIBOS

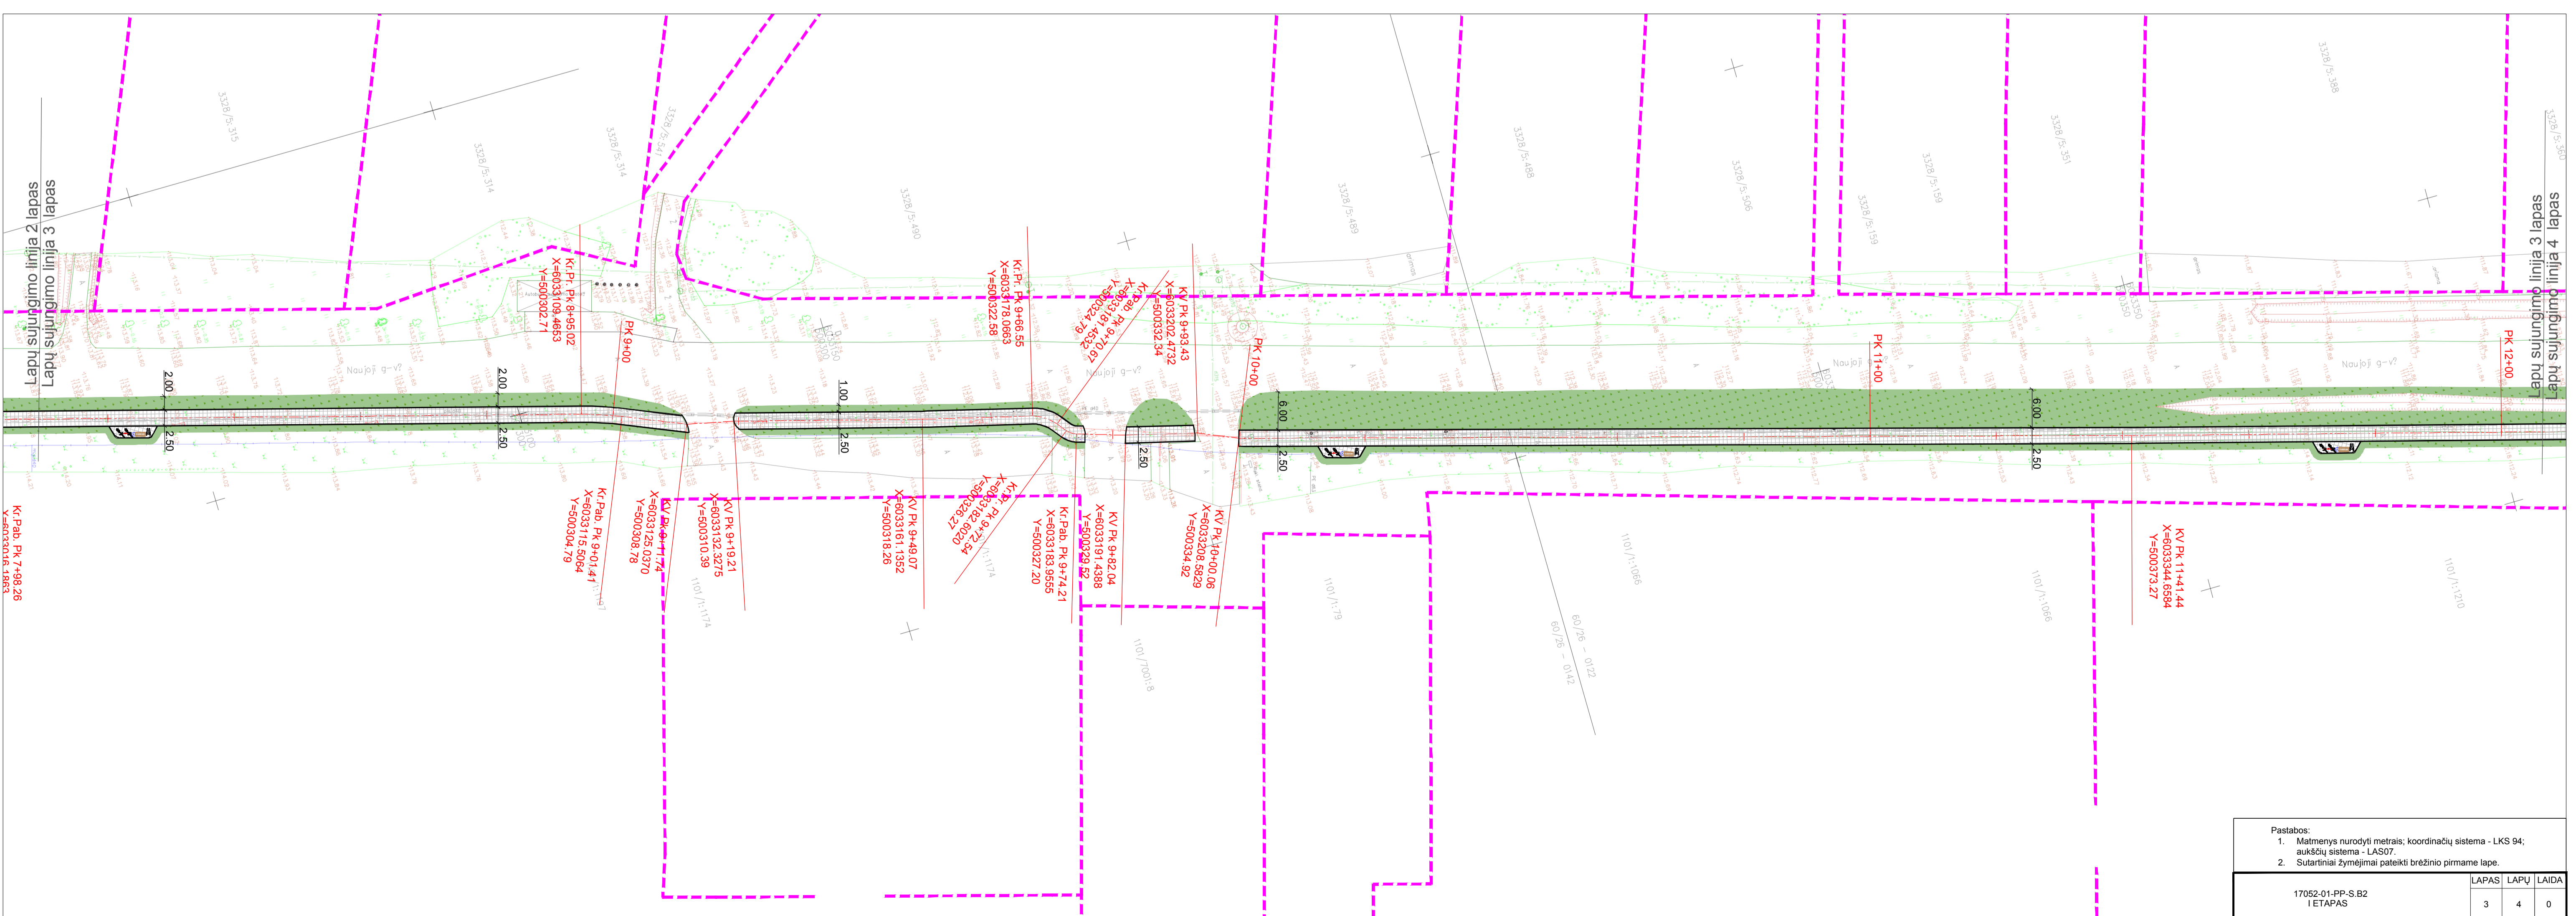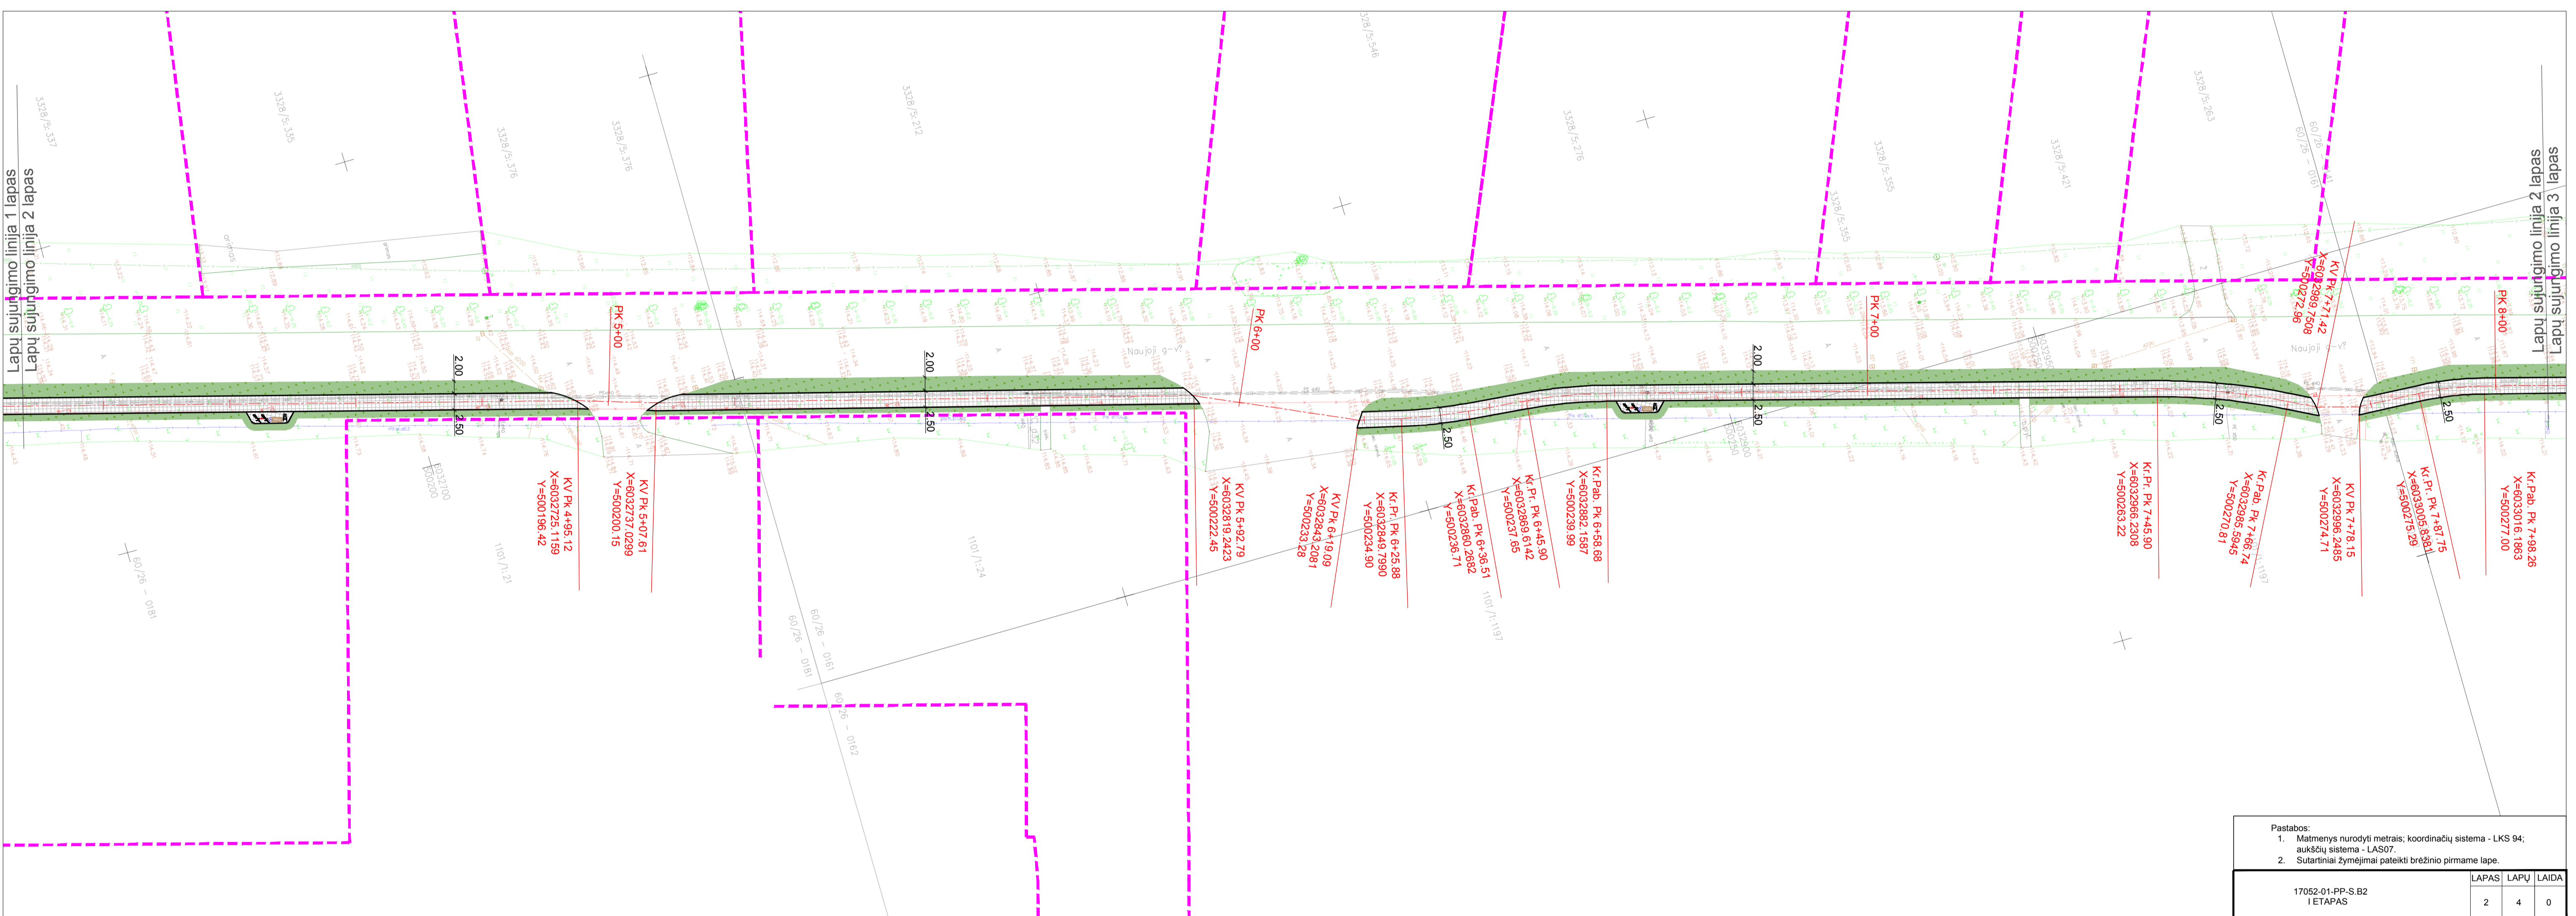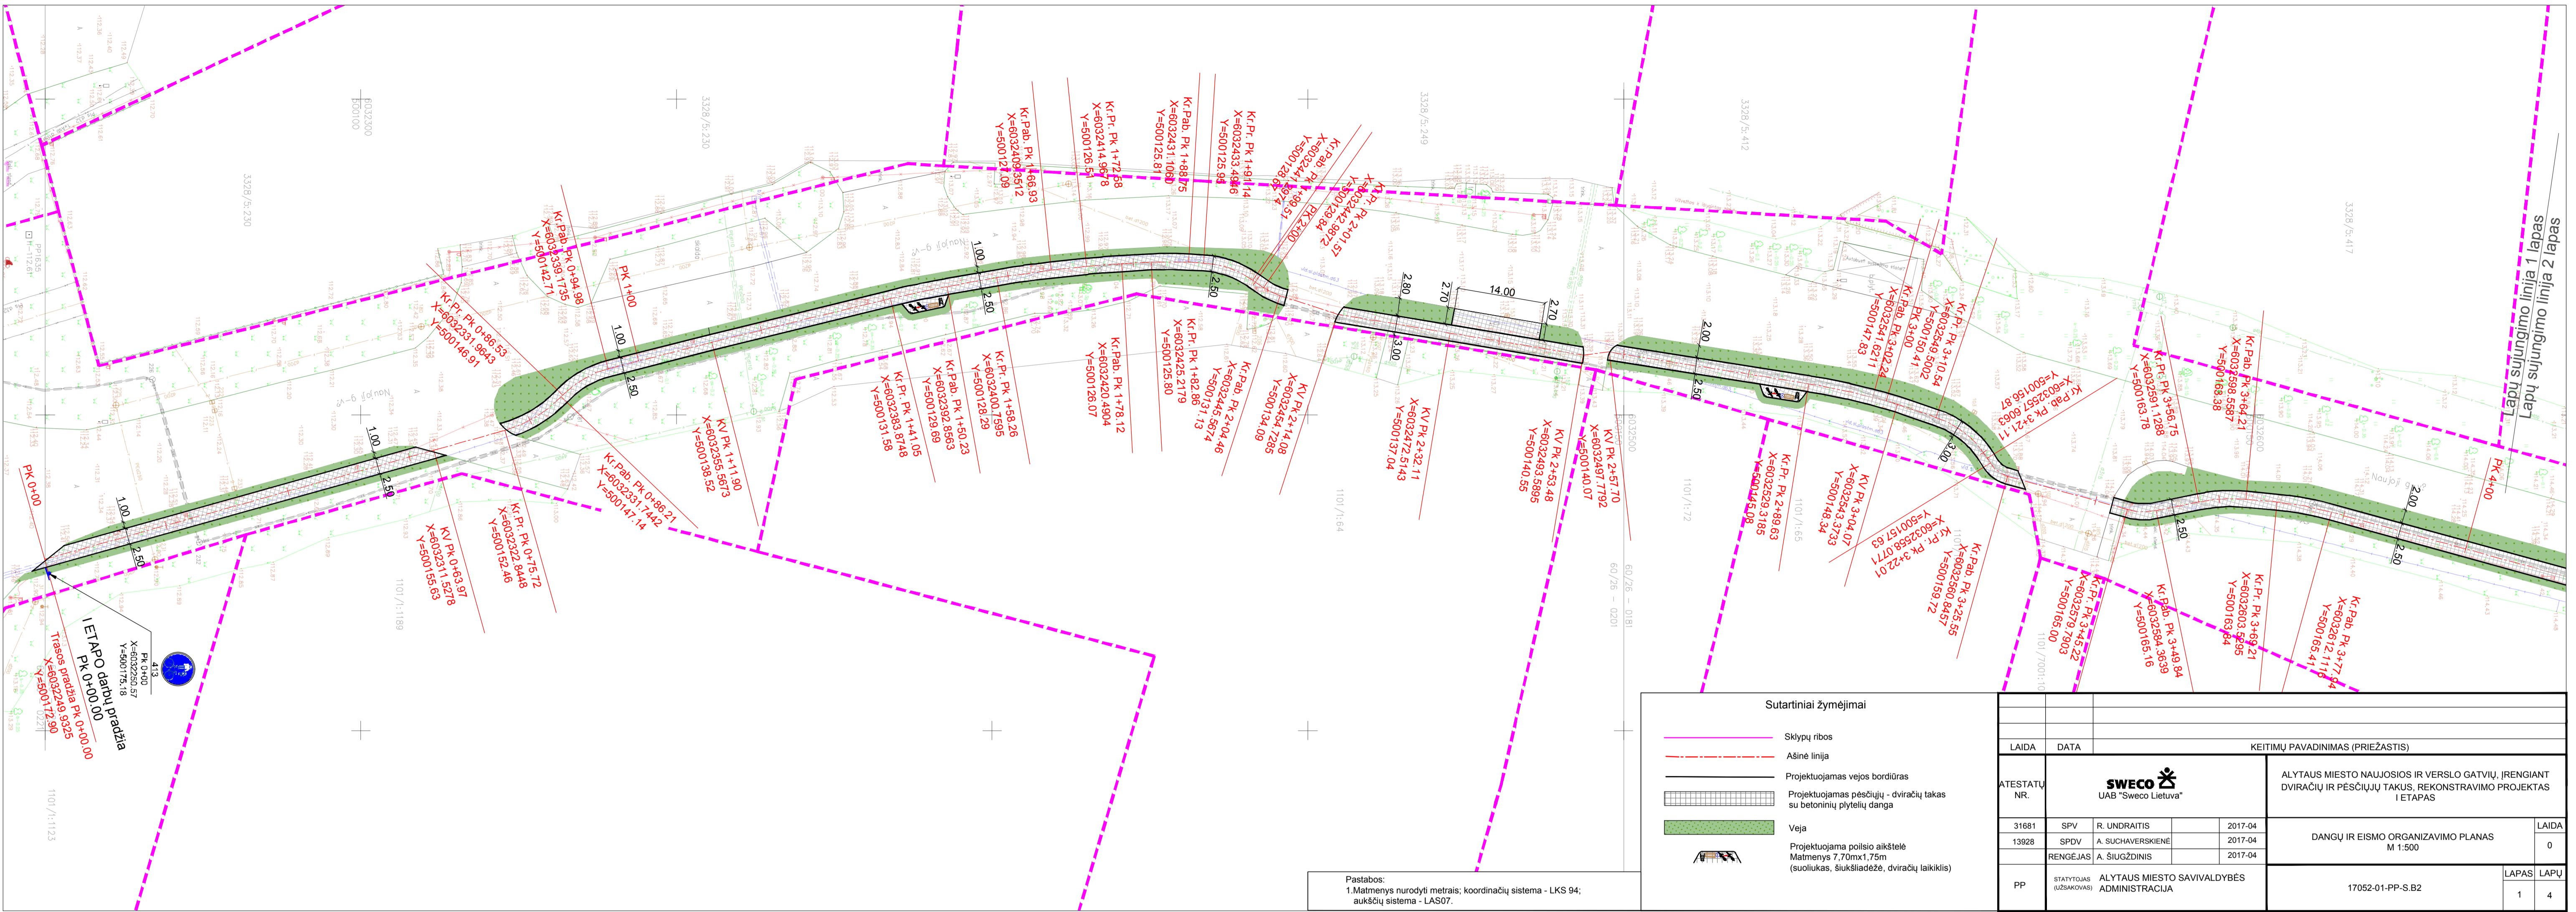

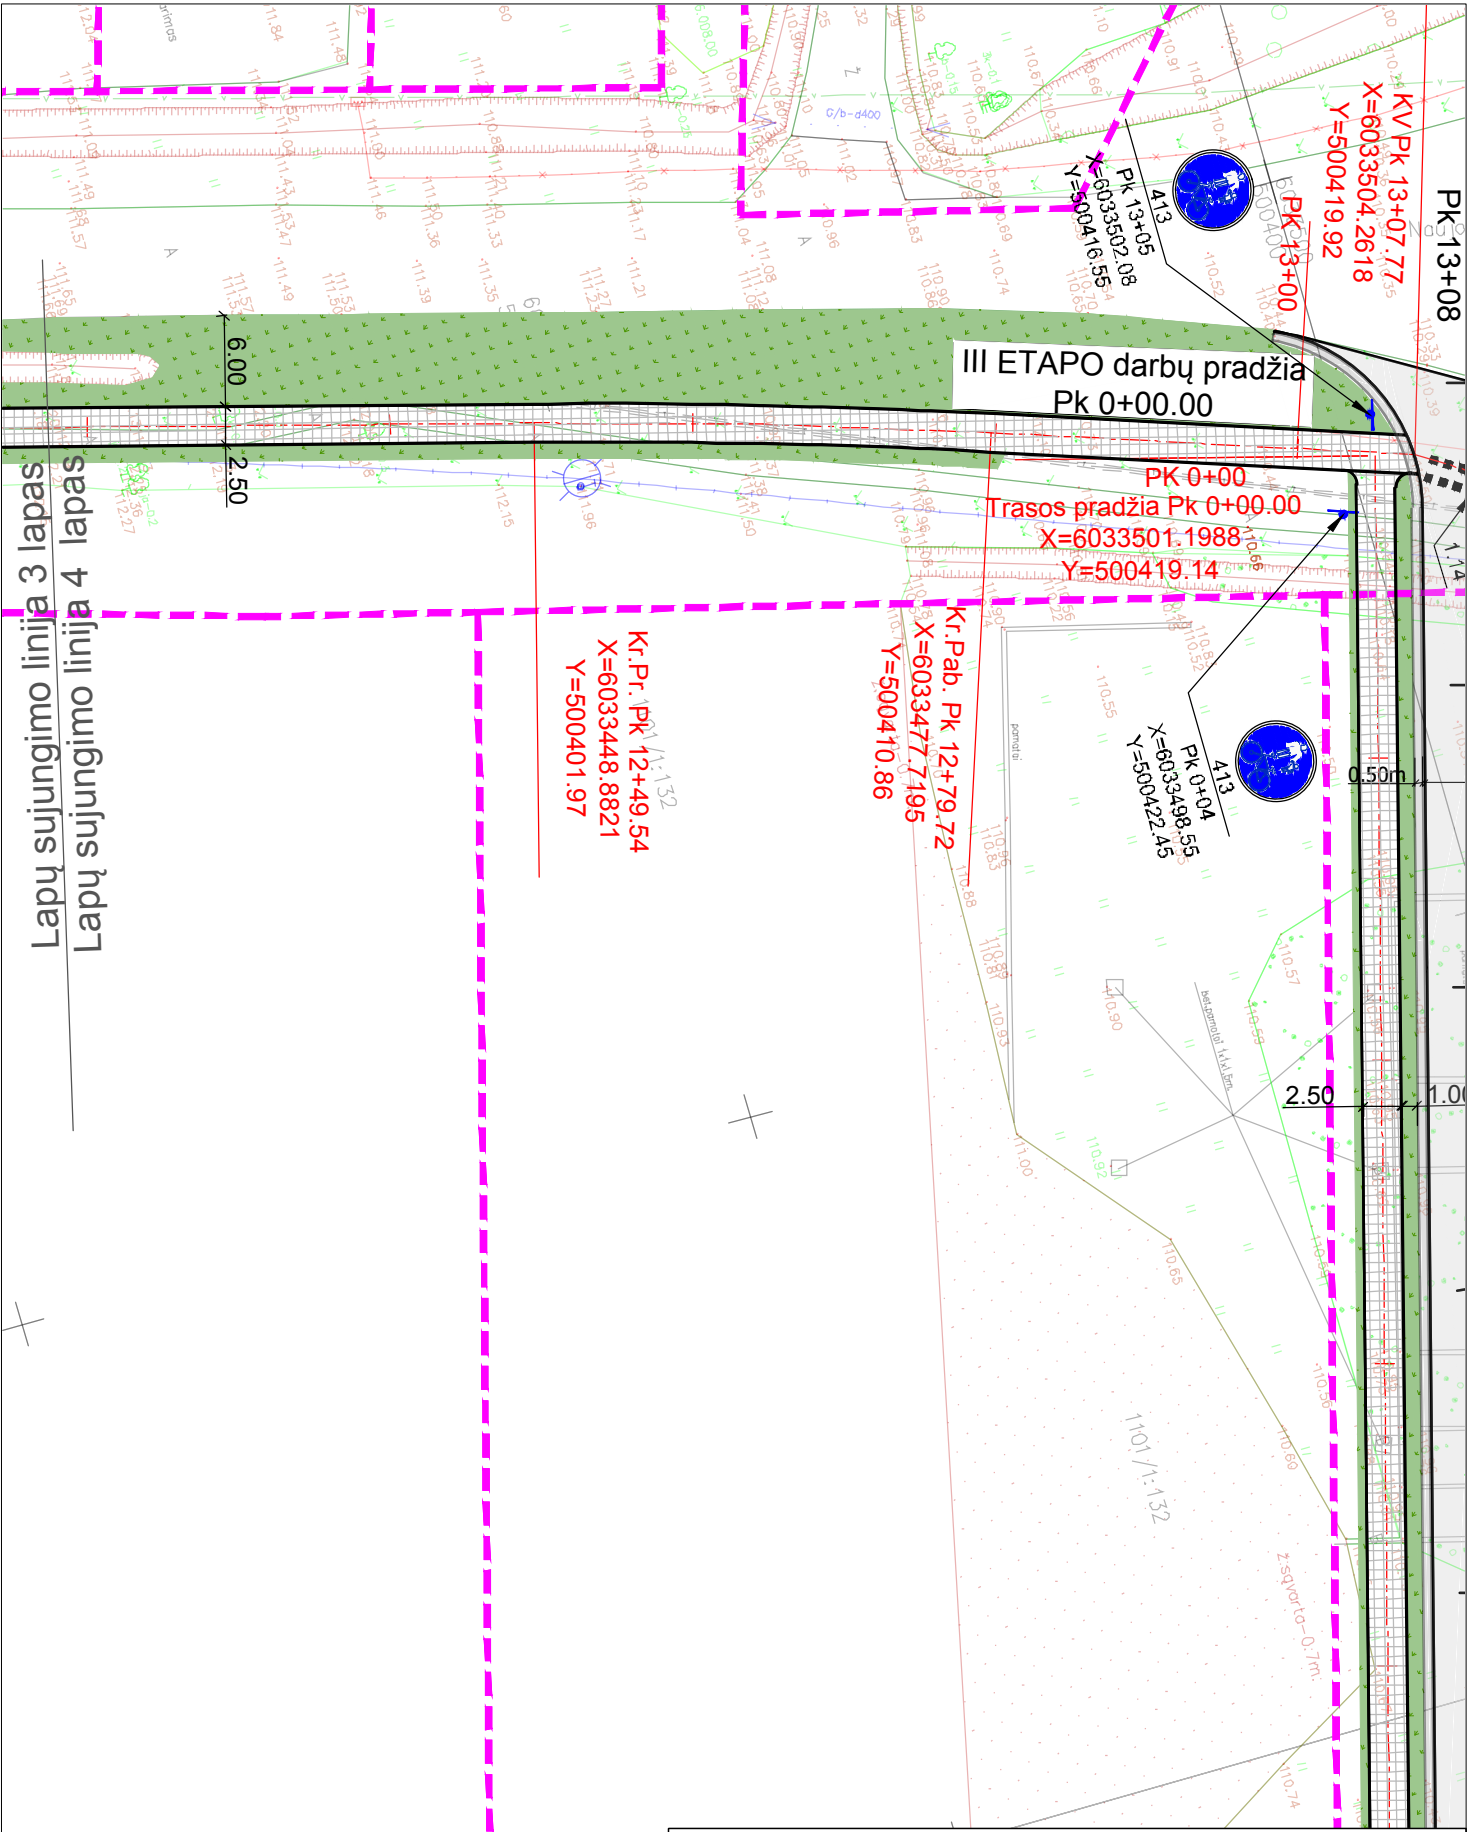

3 lapas
4 vijinio omigunijns lapu
sapas

III ETAPO darbų pradžia
Pk 0+00.00

PK 0+00
Trasos pradžia Pk 0+00.00
X=6033501.1988
Y=500419.14

Kv Pk 13+07.77
X=6033504.2618
Y=500419.92

K.P. Pk 12+49.54
X=6033448.8821
Y=500401.97


Kr. Pab. Pk 12+79.72
X=6033477.7195
Y=500410.86

PK 0+04
X=6033498.55
Y=500422.45

- Pastabos:
1. Matmenys nurodyti metrais; koordinacių sistema - LKS 94; aukščių sistema - LAS07.
 2. Sutartiniai žymėjimai pateikti brėžinio pirmame lape.

17052-01-PP-S.B2
I ETAPAS

LAPAS	LAPŲ	LAIDA
4	4	0

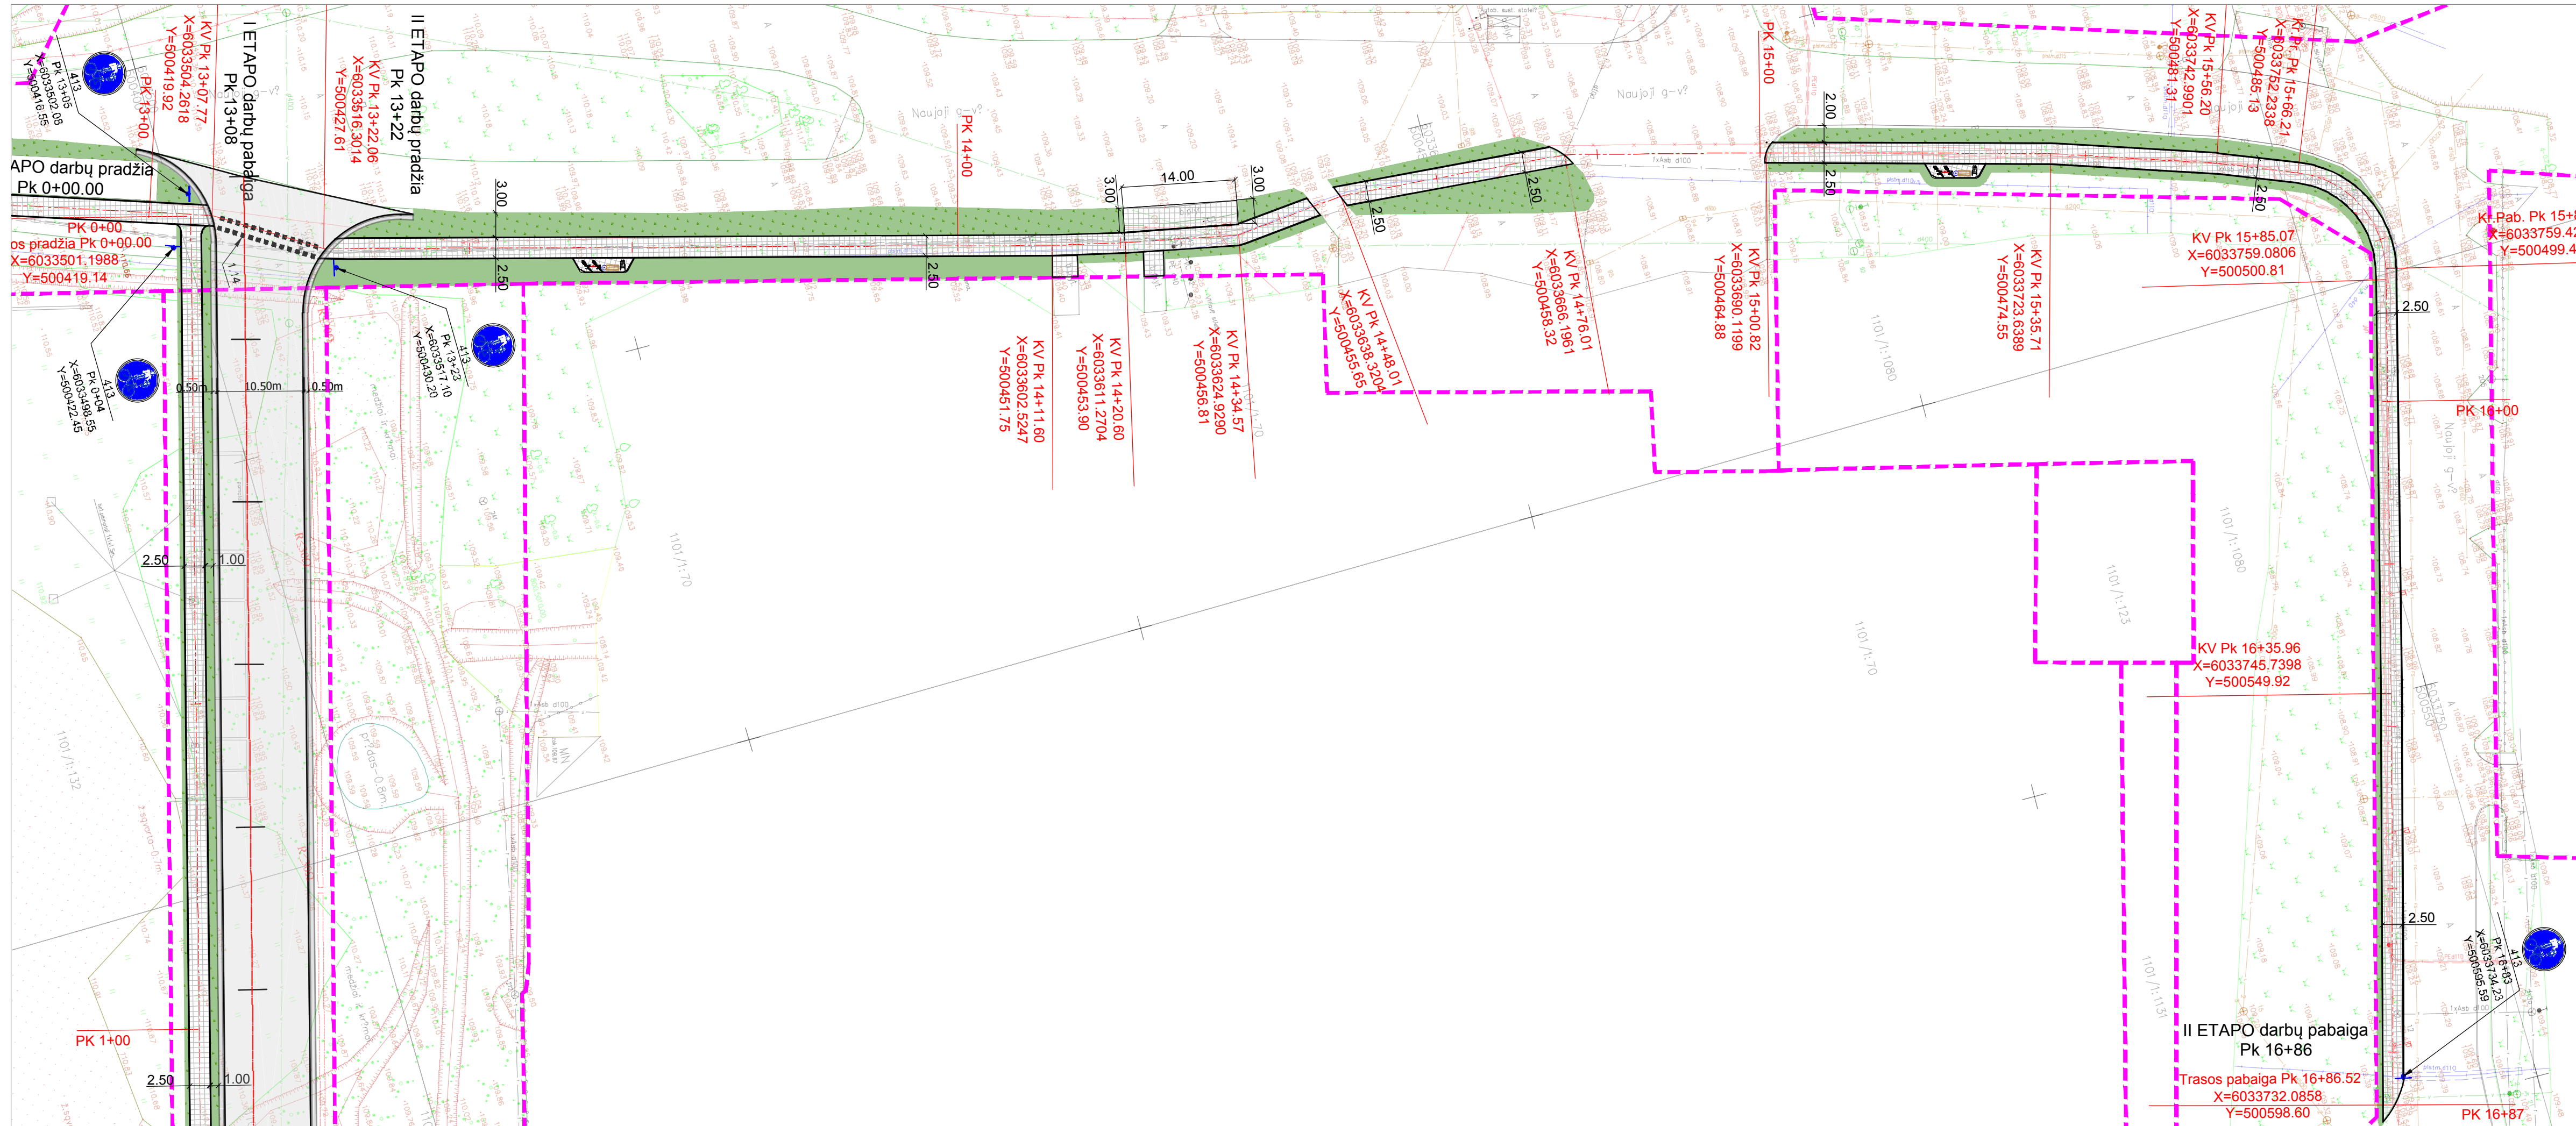


Pastabos:
1. Matmenys nurodyti metrais; koordinacių sistema - LKS 94; aukščių sistema - LAS07.

Sutartiniai žymėjimai

- Sklypų ribos
- Ašinė linija
- Projektuojamas vejos bordiūras
- Projektuojamas pėsčiųjų - dviračių takas su betoninių plytelių danga
- Veja
- Projektuojama poilsio aikštelė
Matmenys 7,70m x 1,75m
(suoliukas, šukšlaidėžė, dviračių laikiklis)

LAIDA		DATA		KEITIMŲ PAVADINIMAS (PRIEŽASTIS)	
ATESTATŲ NR.	 UAB "Sweco Lietuva"		ALYTAUS MIESTO NAUJOŠIOS IR VERSLO GATVIŲ, ĮRENGIANT DVIRAČIŲ IR PĖSČIŲJŲ TAKUS, REKONSTRAVIMO PROJEKTAS II ETAPAS		
31681	SPV	R. UNDRAITIS	2017-06	DANGŲ IR EISMO ORGANIZAVIMO PLANAS M 1:500	LAI DA 0
13928	SPDV	A. SUCHAVERSKIENE	2017-06		
	RENGĖJAS	A. ŠIUGŽDINIS	2017-06		
PP	STATYTOJAS (UŽSAKOVAS)	ALYTAUS MIESTO SAVIVALDYBĖS ADMINISTRACIJA		17052-01-PP-S.B2	LAPAS 1
					LAPŲ 1

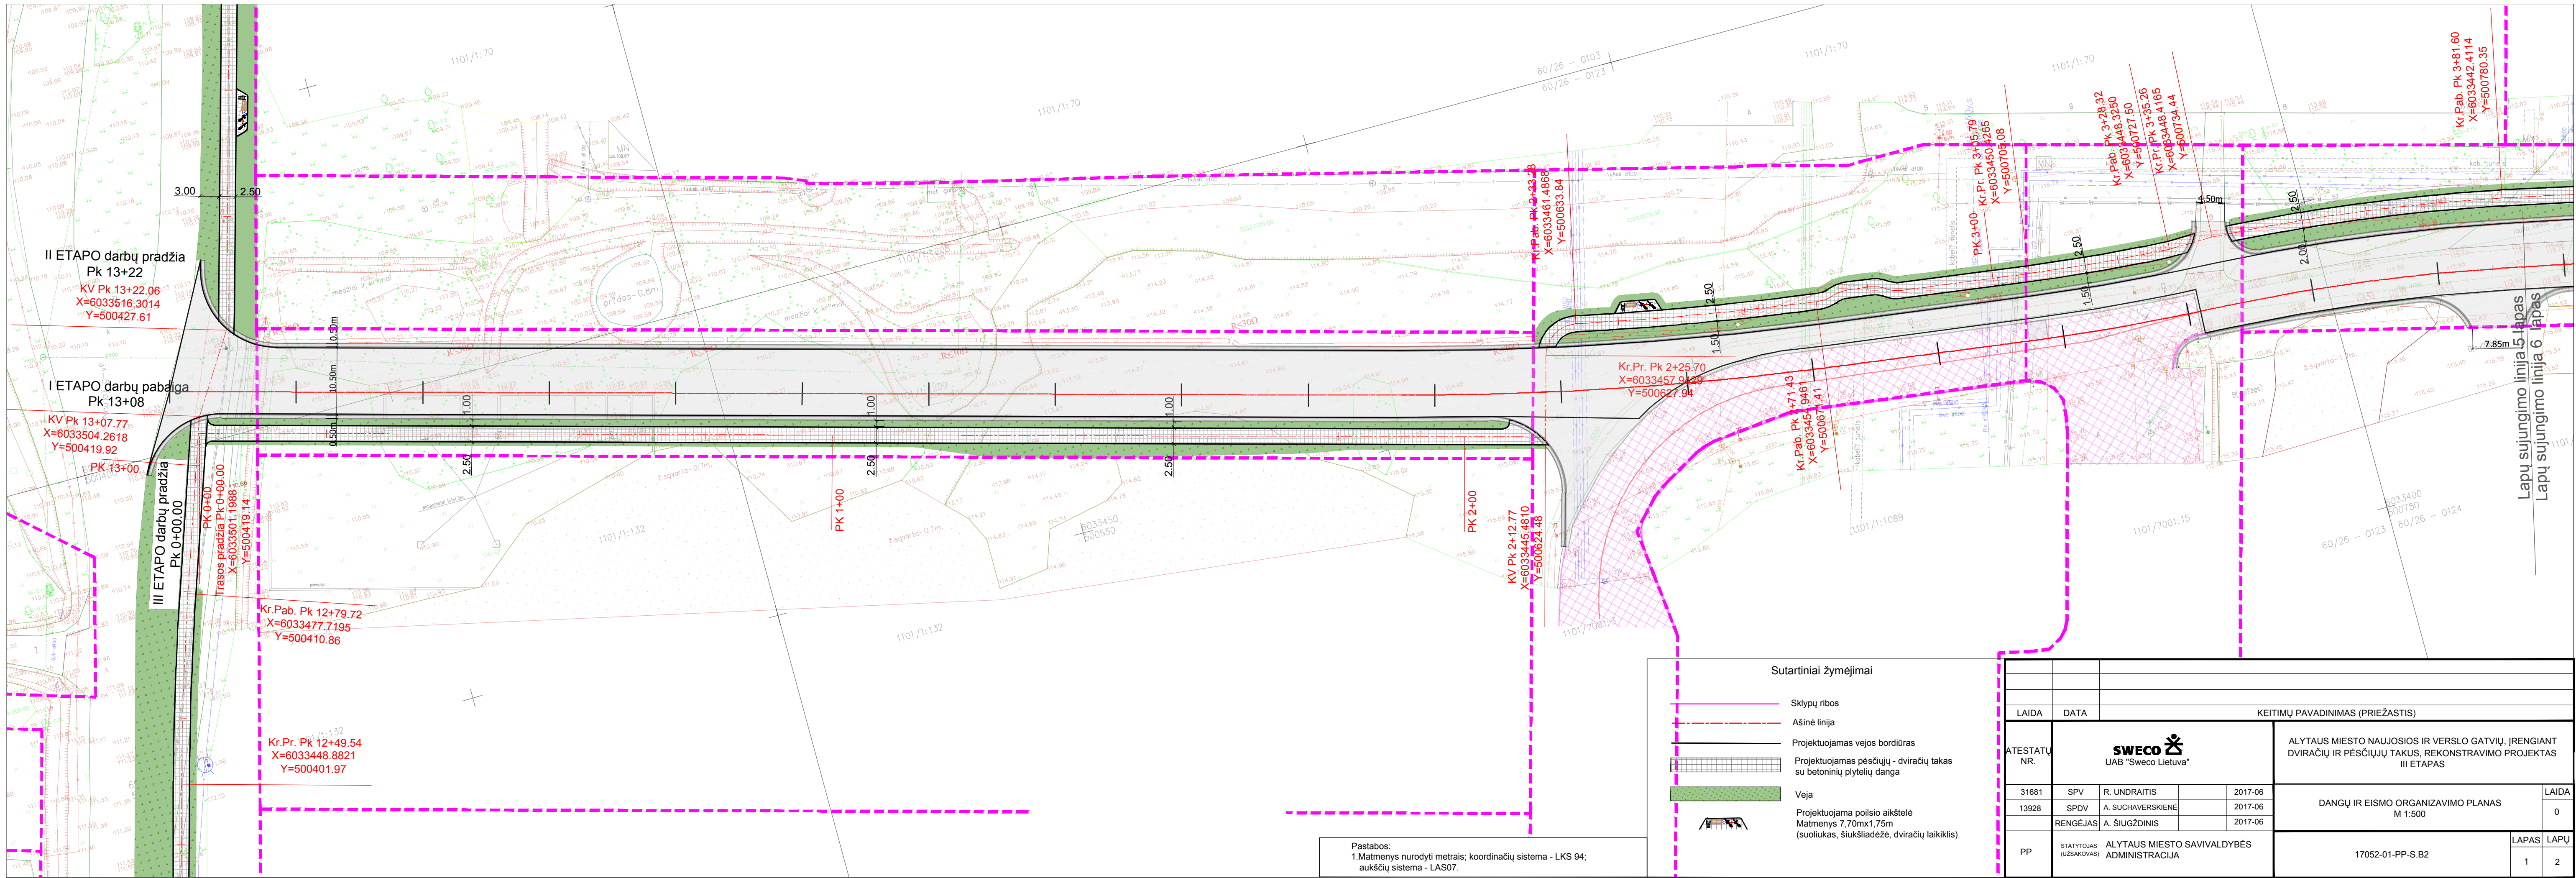

II ETAPŲ darbų pradžia
PK 13+22
KV Pk 13+22.06
X=6033516.3014
Y=500427.61

I ETAPŲ darbų pabaiga
PK 13+08
KV Pk 13+07.77
X=6033504.2618
Y=500419.92

III ETAPŲ darbų pradžia
PK 0+00.00
Trasos pradžia Pk 0+00.00
X=6033501.1988
Y=500419.14

Kr.Pab. Pk 12+79.72
X=6033477.7195
Y=500410.86

Kr.Pr. Pk 12+49.54
X=6033448.8821
Y=500401.97

Kr.Pr. Pk 2+33.28
X=6033461.4868
Y=500633.84

Kr.Pr. Pk 2+25.70
X=6033457.9129
Y=500627.94

Kr.Pab. Pk 2+71.43
X=6033465.9461
Y=500671.41

KV Pk 2+12.77
X=6033445.4810
Y=500624.48

Kr.Pab. Pk 3+28.32
X=6033448.3250
Y=500727.50

Kr.Pr. Pk 3+35.26
X=6033448.4165
Y=500734.44


Kr.Pab. Pk 3+81.60
X=6033442.4114
Y=500780.35

Sutartiniai žymėjimai

- Sklypų ribos
- Ašinė linija
- Projektuojamas vejos bordiūras
- Projektuojamas pėsčiųjų - dviračių takas su betoninių plytelių danga
- Veja
- Projektuojama poilsio aikštelė
Matmenys 7,70mx1,75m
(suoliukas, šukščiadėžė, dviračių laikiklis)

Pastabos:
1. Matmenys nurodyti metrais; koordinacių sistema - LKS 94;
aukščių sistema - LAS07.

LAIDA	DATA	KEITIMŲ PAVADINIMAS (PRIEŽASTIS)	
ATESTATŲ NR.	 UAB "Sweco Lietuva"		ALYTAUS MIESTO NAUJOSIOS IR VERSLO GATVIŲ, ĮRENGIANT DVIRAČIŲ IR PĖSČIŲJŲ TAKUS, REKONSTRAVIMO PROJEKTAS III ETAPAS
31681	SPV	R. UNDRAITIS	2017-06
13928	SPDV	A. SUCHAVERSKIENE	2017-06
PP	RENGEJAS	A. ŠIUGŽDINIS	2017-06
PP	STATYTOJAS (UŽSAKOVAS)	ALYTAUS MIESTO SAVIVALDYBĖS ADMINISTRACIJA	
			17052-01-PP-S.B2
			LAPAS LAPŲ
			1 2

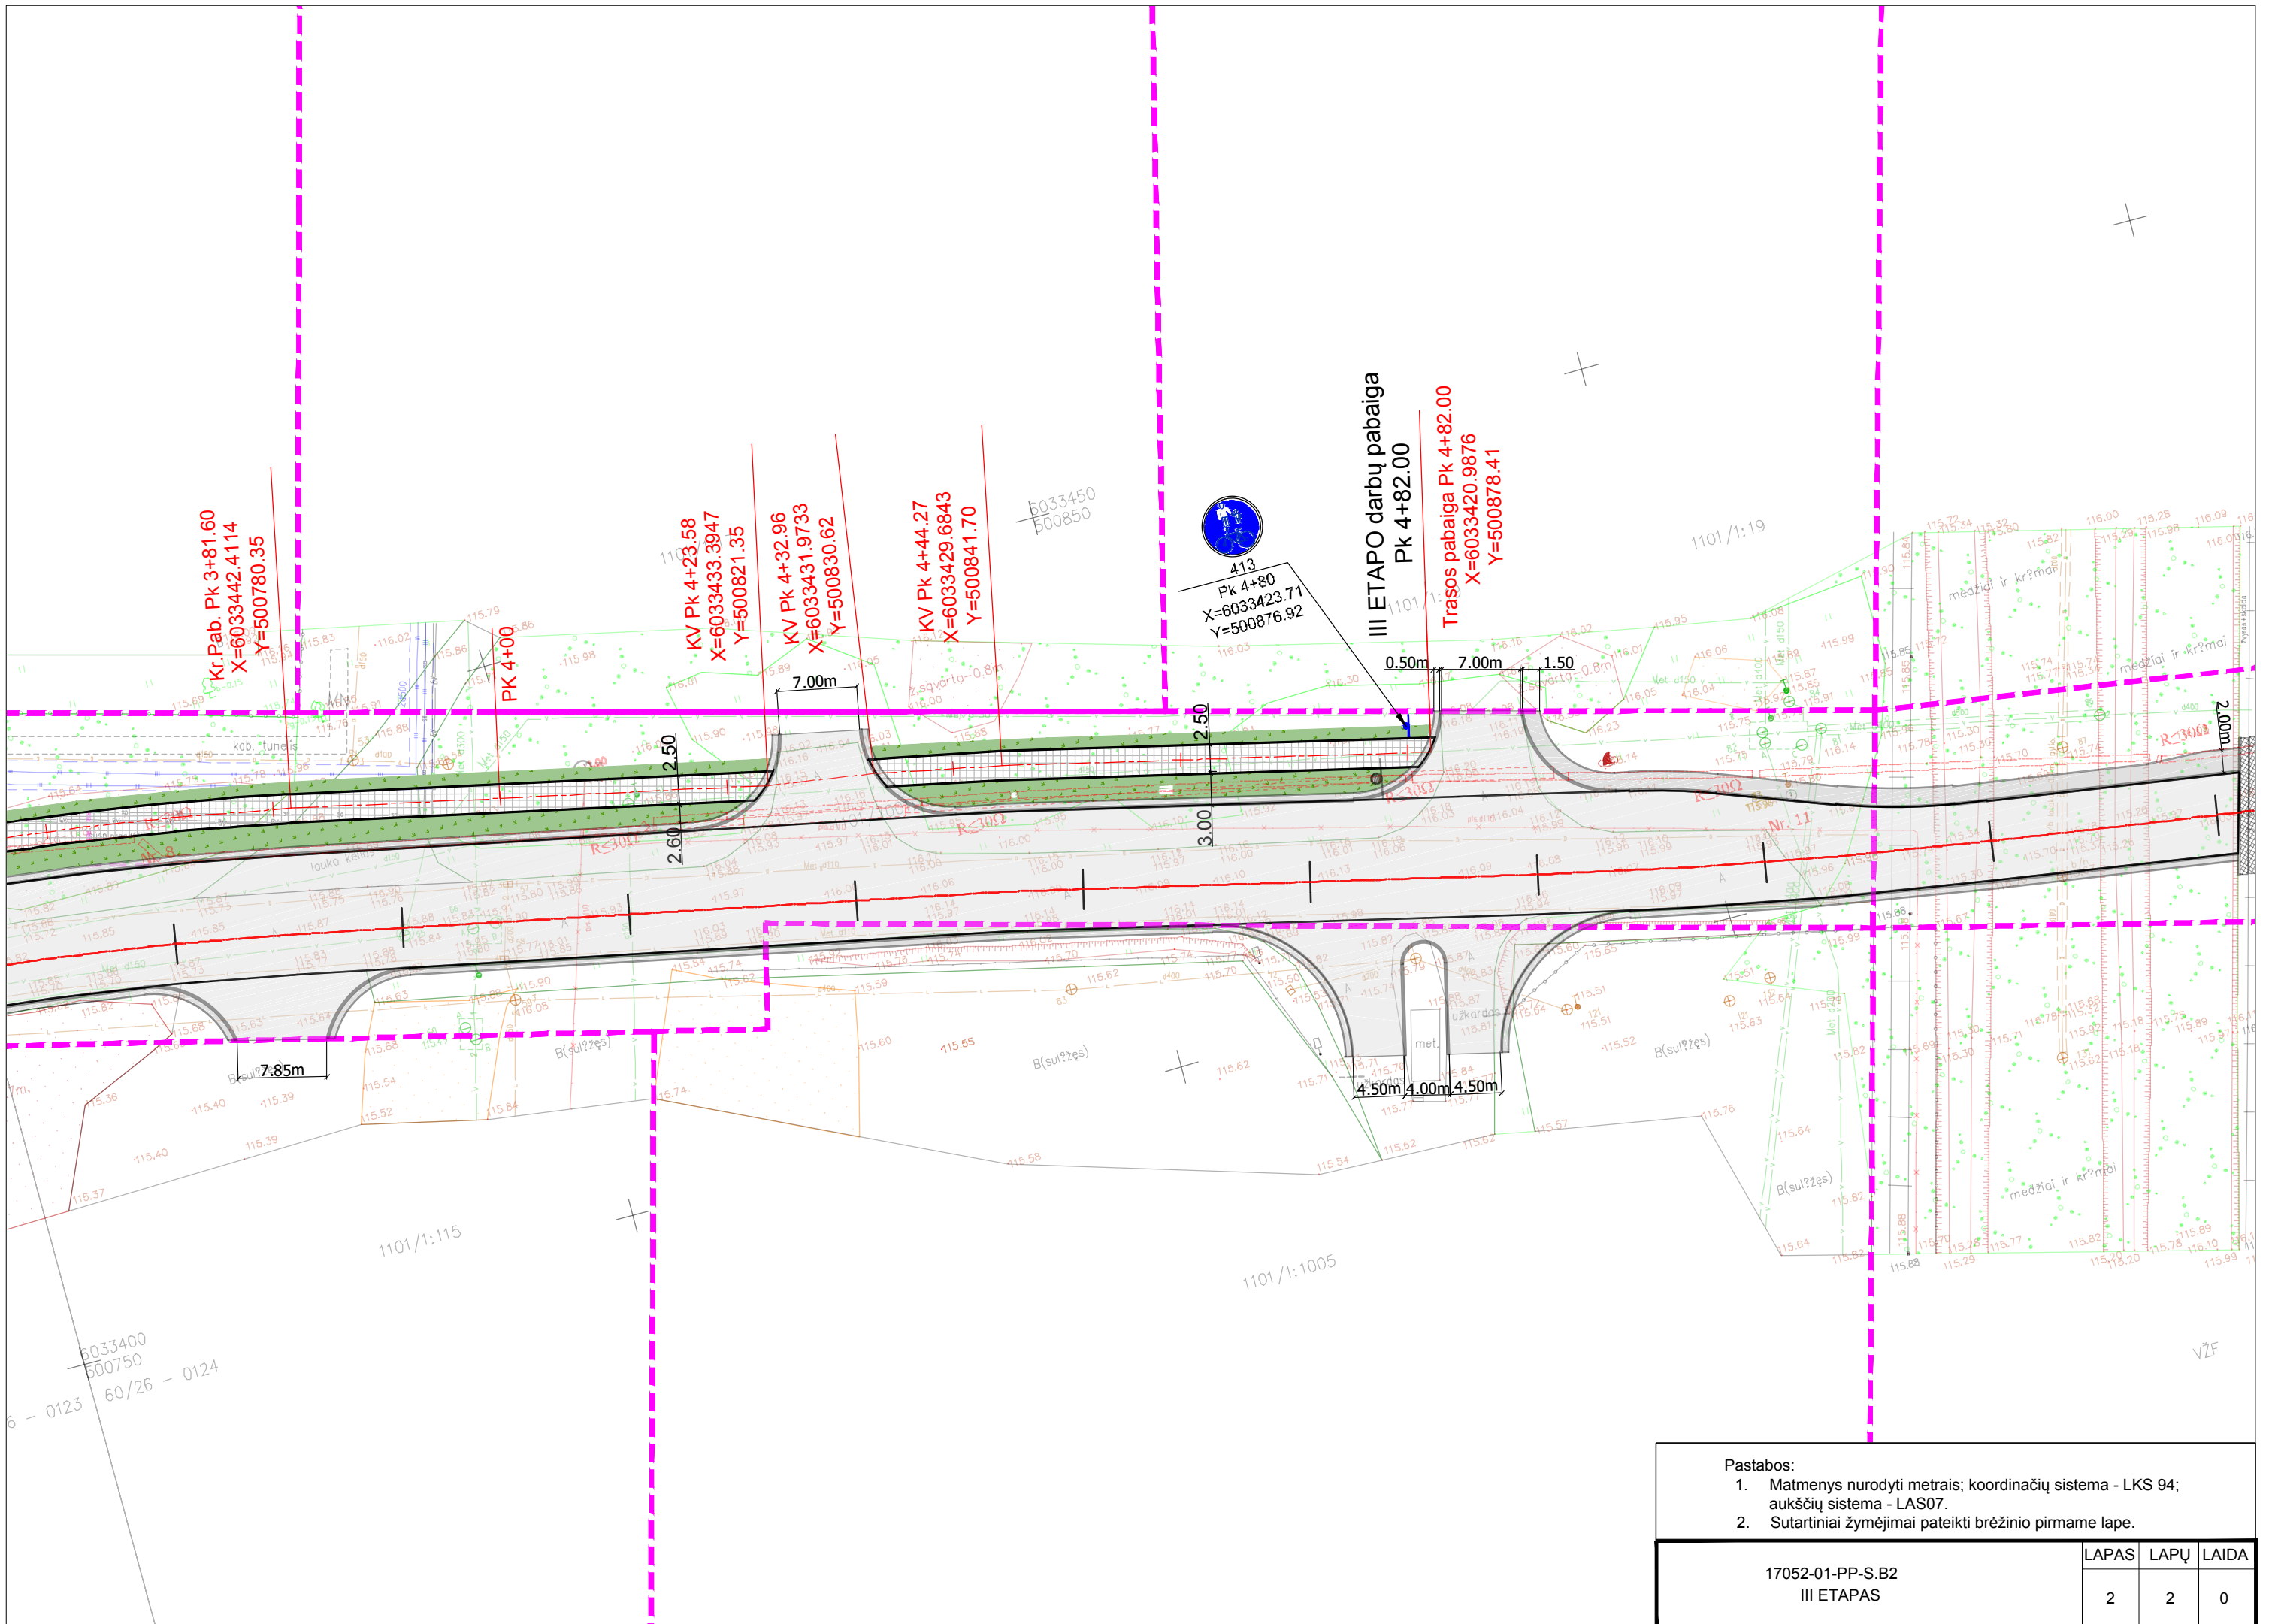

Kr. Pab. Pk 3+81.60
 X=6033442.4114
 Y=500780.35

Kv Pk 4+23.58
 X=6033433.3947
 Y=500821.35

Kv Pk 4+32.96
 X=6033431.9733
 Y=500830.62

Kv Pk 4+44.27
 X=6033429.6843
 Y=500841.70

413
 Pk 4+80
 X=6033423.71
 Y=500876.92

III ETAPŲ darbų pabaiga
 Pk 4+82.00

Trasos pabaiga Pk 4+82.00
 X=6033420.9876
 Y=500878.41

1101/1:19



1101/1:115

1101/1:1005


- Pastabos:
1. Matmenys nurodyti metrais; koordinacių sistema - LKS 94; aukščių sistema - LAS07.
 2. Sutartiniai žymėjimai pateikti brėžinio pirmame lape.

17052-01-PP-S.B2
 III ETAPAS

LAPAS	LAPŲ	LAIDA
2	2	0

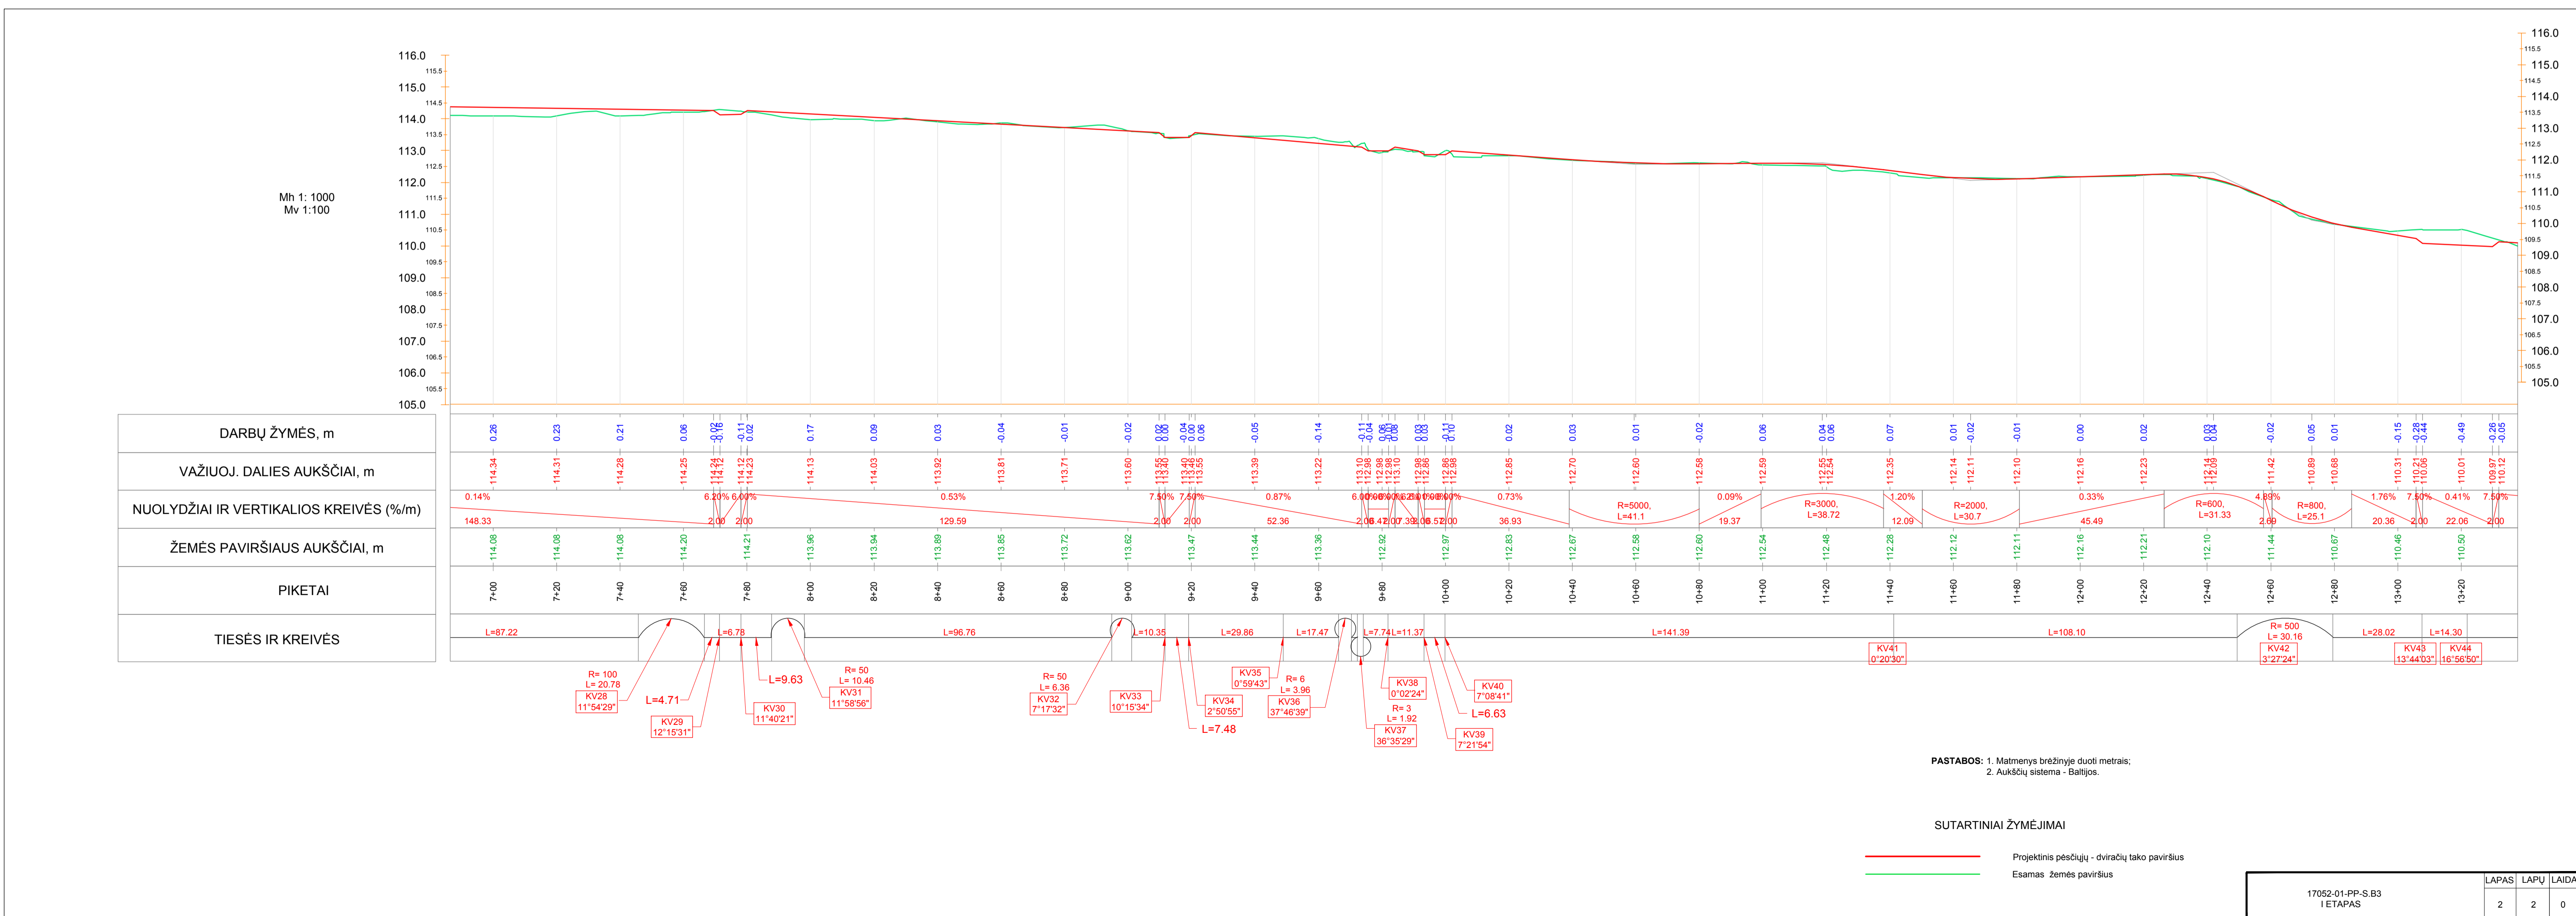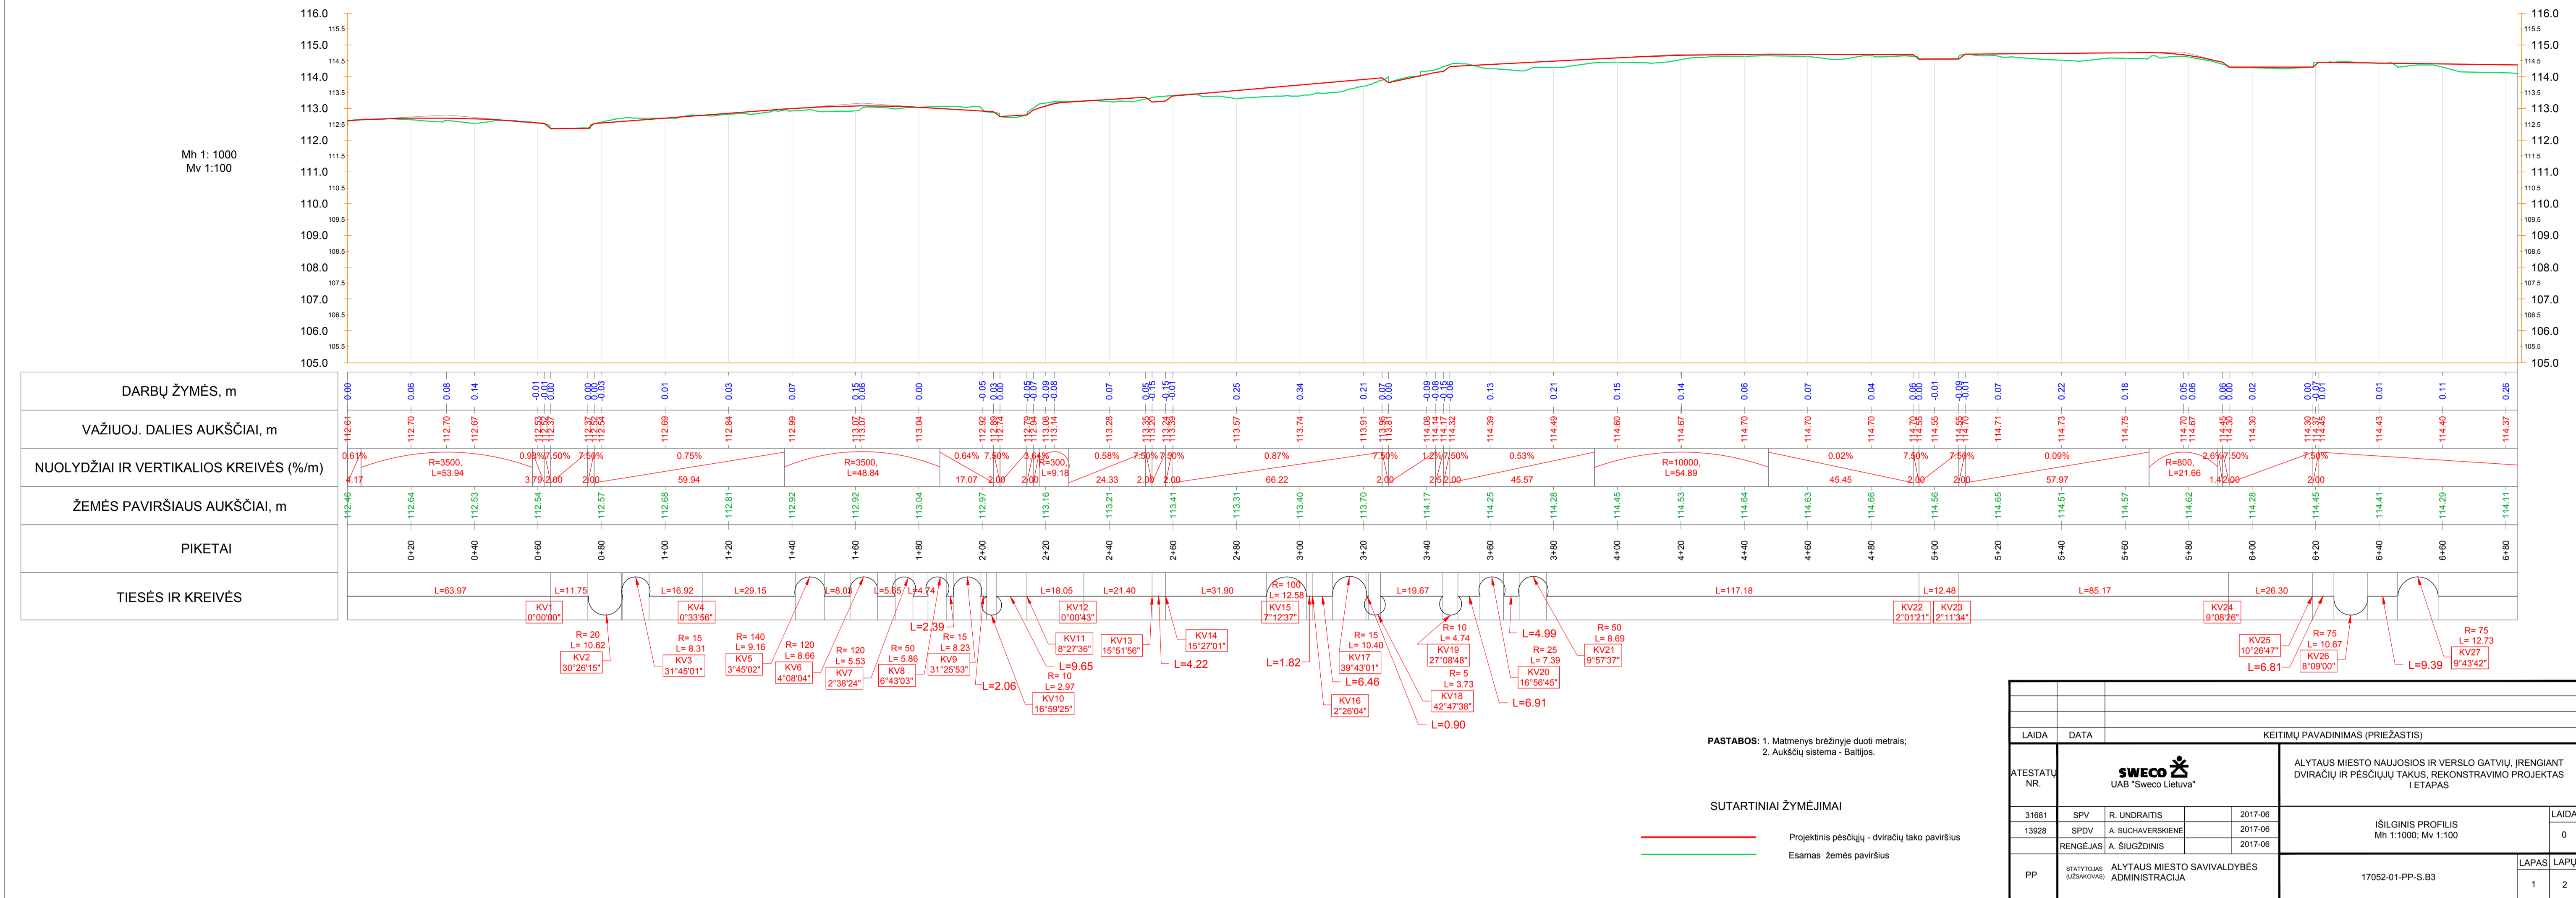


Mh 1: 1000
Mv 1:100

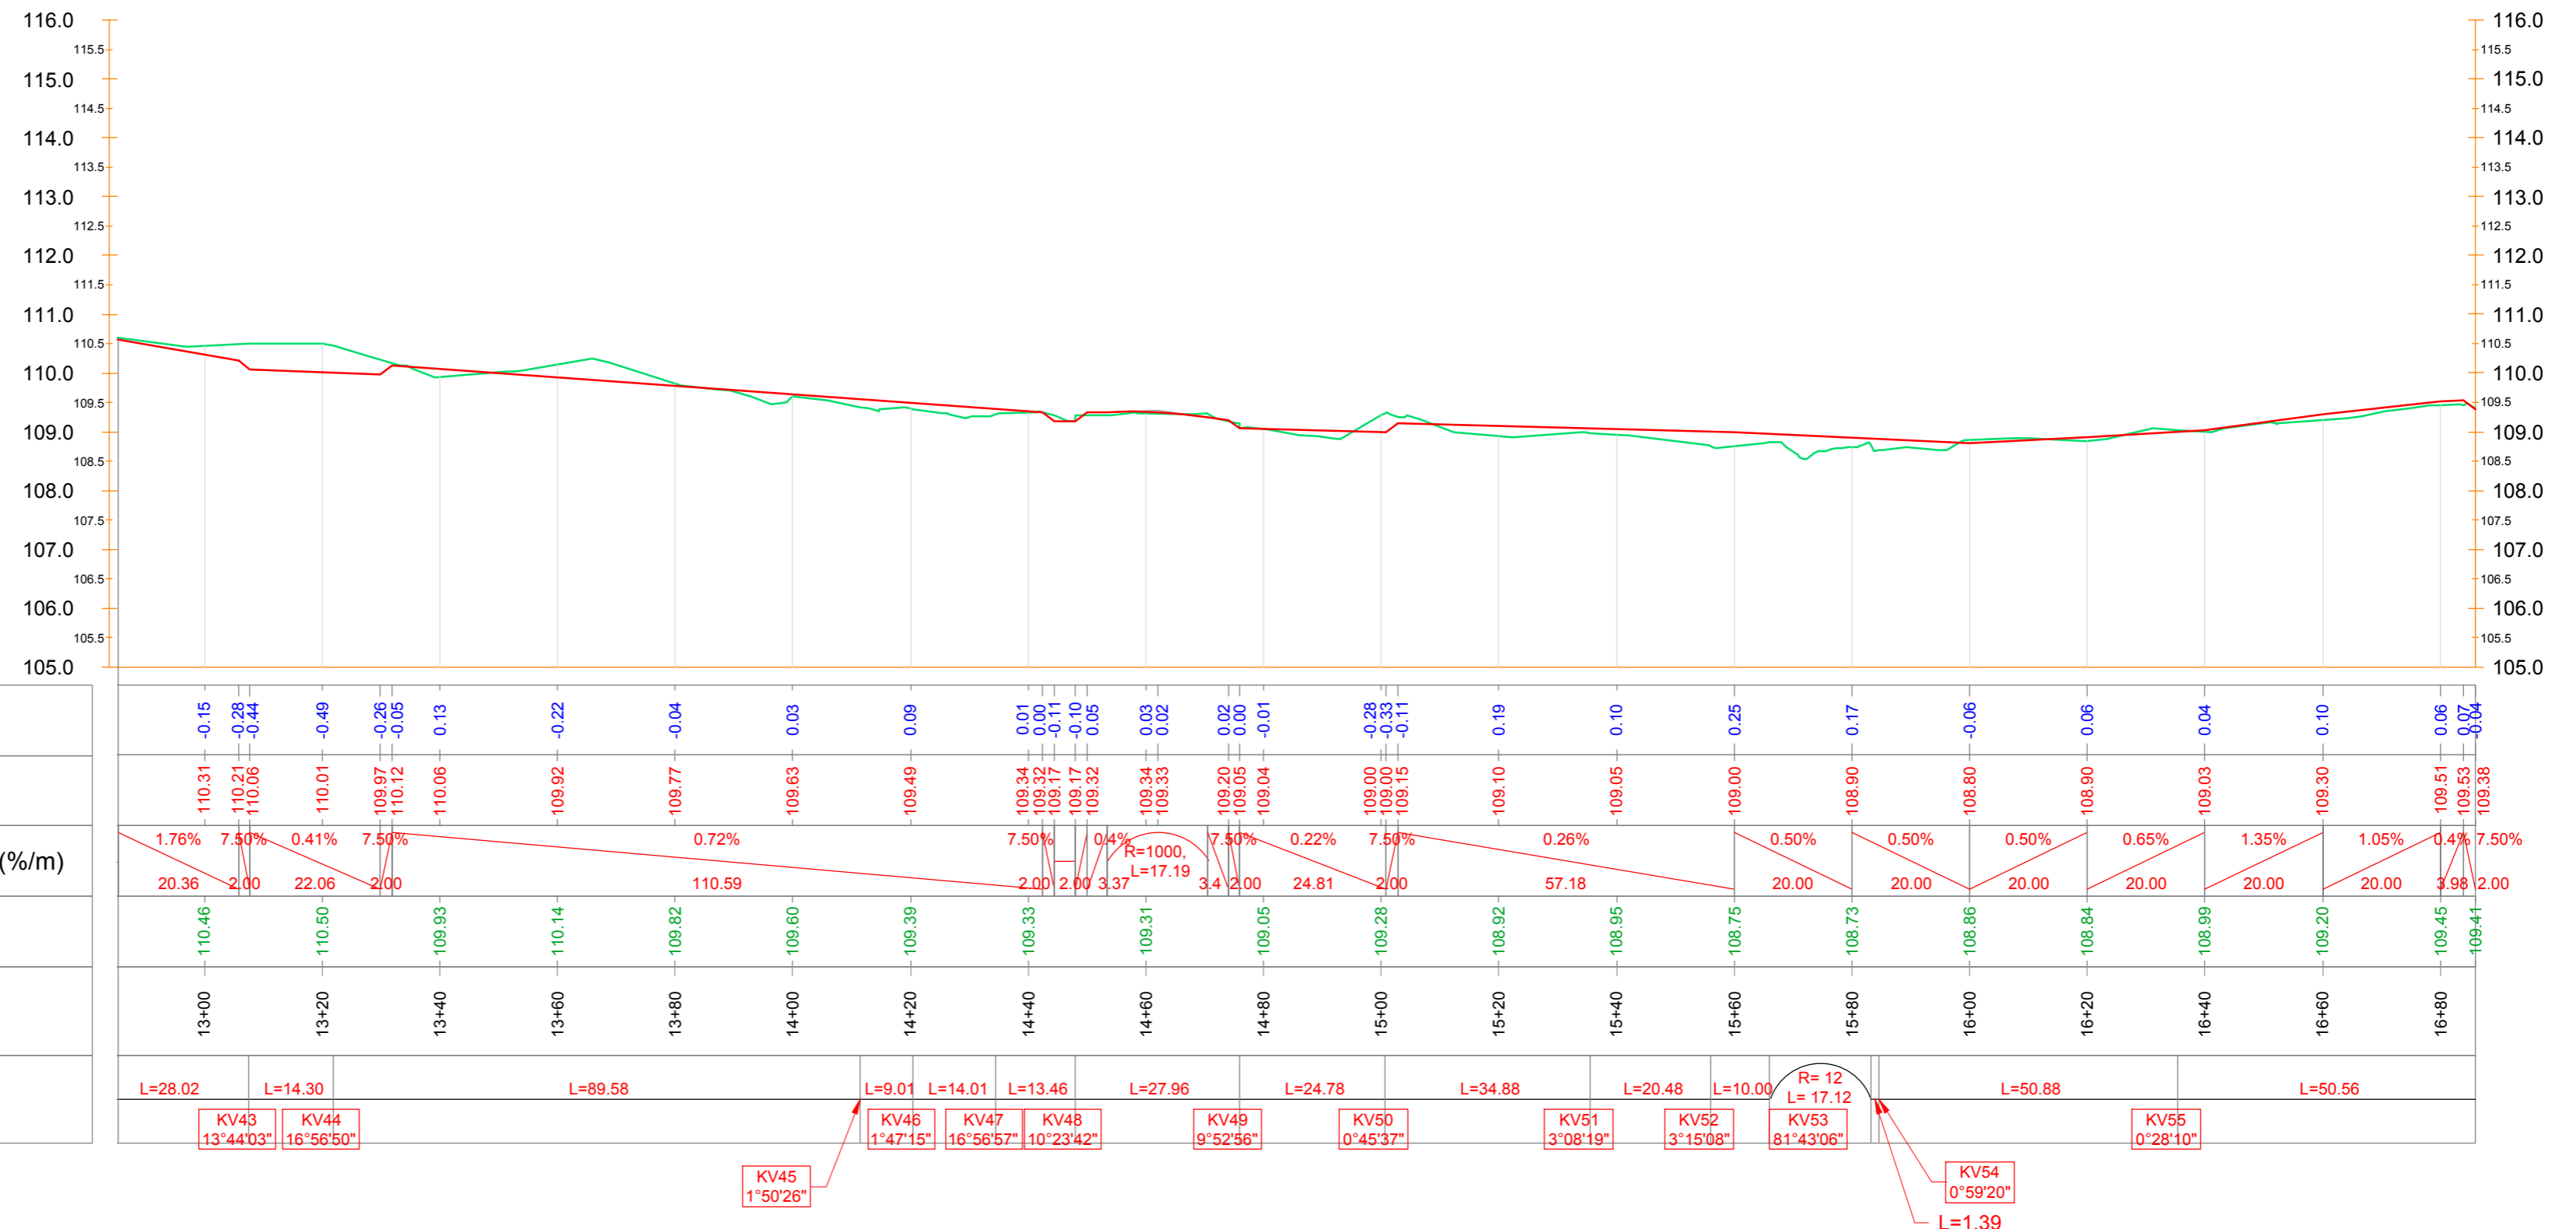


PASTABOS: 1. Matmenys brėžinyje duoti metrais;
2. Aukščių sistema - Baltijos.

SUTARTINIAI ŽYMĖJIMAI

— Projektinis pėsčiųjų - dviračių tako paviršius
— Esamas žemės paviršius

LAIDA	DATA	KEITIMŲ PAVADINIMAS (PRIEŽASTIS)
ATESTATŲ NR.	 UAB "Sweco Lietuva"	
31681	SPV	R. UNDRAITIS 2017-06
13928	SPDV	A. SUCHAVERSKIENĖ 2017-06
	RENGĖJAS	A. ŠIUGŽDINIS 2017-06
PP	STATYTOJAS (UŽSAKOVAS)	ALYTAUS MIESTO SAVIVALDYBĖS ADMINISTRACIJA
		ALYTAUS MIESTO NAUJOSIOS IR VERSLO GATVIŲ, ĮRENGIANT DVIRAČIŲ IR PĖSČIŲJŲ TAKUS, REKONSTRAVIMO PROJEKTAS II ETAPAS
		IŠILGINIS PROFILIS Mh 1:1000; Mv 1:100
		17052-01-PP-S.B3
	LAPAS	LAPŲ
	1	1

Mh 1: 1000
Mv 1:100

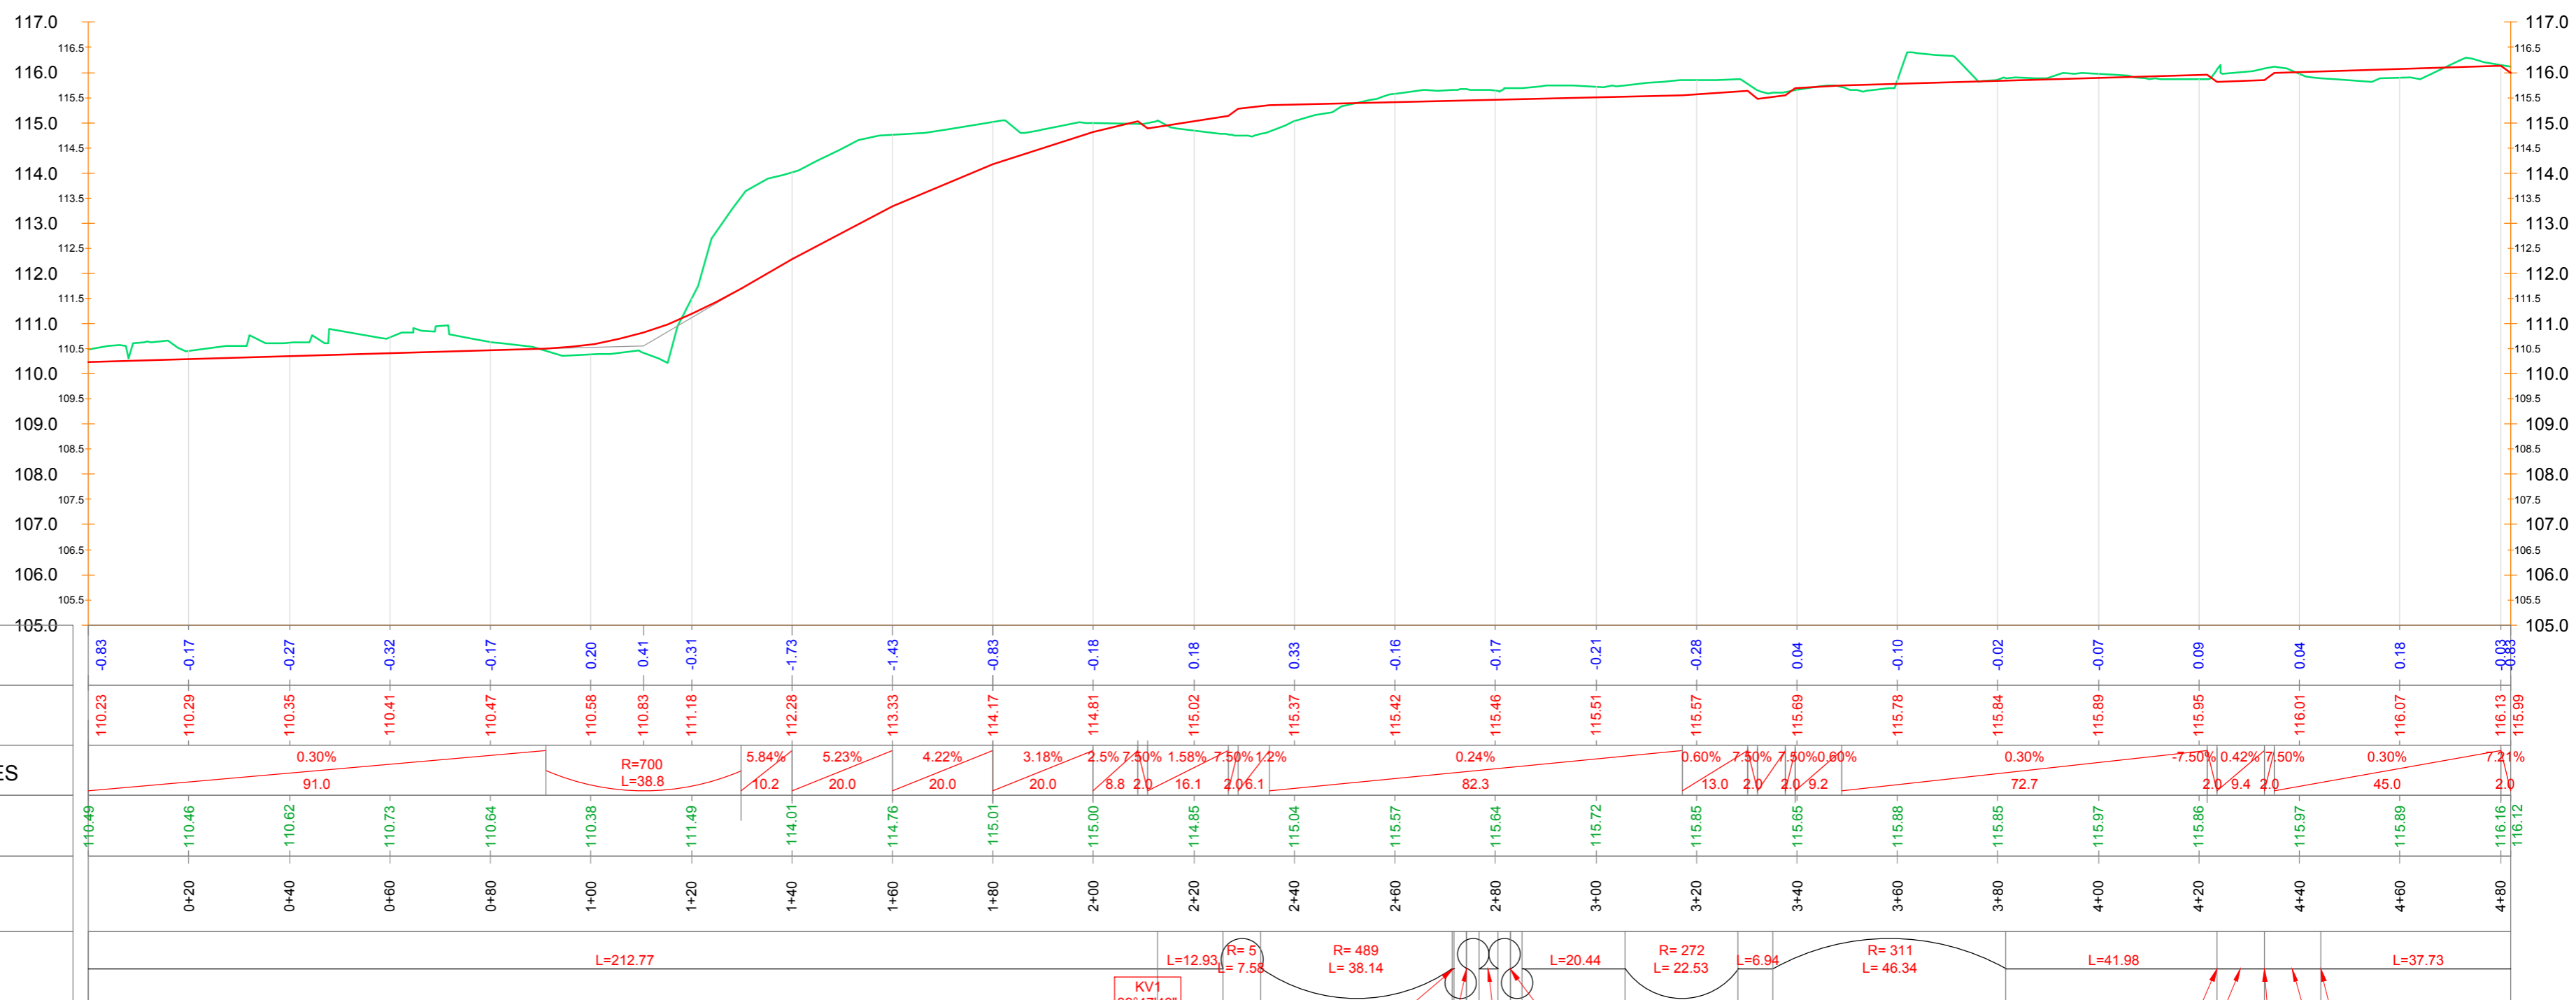

DARBŲ ŽYMĖS, m	-0.83	-0.17	-0.27	-0.32	-0.17	0.20	0.41	-0.31	-1.73	-1.43	-0.83	-0.18	0.18	0.33	-0.16	-0.17	-0.21	-0.28	0.04	-0.10	-0.02	-0.07	0.09	0.04	0.18	-0.83	
VAŽIUOJ. DALIES AUKŠČIAI, m	110.23	110.29	110.35	110.41	110.47	110.58	110.83	111.18	112.28	113.33	114.17	114.81	115.02	115.37	115.42	115.46	115.51	115.57	115.69	115.78	115.84	115.89	115.95	116.01	116.07	116.13	
NUOLYDŽIAI IR VERTIKALIOS KREIVĖS			0.30%			R=700 L=38.8			5.84%	5.23%	4.22%	3.18%	2.5%	7.50%	1.58%	7.50%	1.2%		0.24%	0.60%	7.50%	7.50%	0.80%		0.30%	7.21%	
ŽEMĖS PAVIRŠIAUS AUKŠČIAI, m	110.49	110.46	110.62	110.73	110.64	110.38	111.49	114.01	114.76	115.01	115.00	114.85	115.04	115.57	115.64	115.72	115.85	115.85	115.85	115.88	115.85	115.97	115.86	115.97	115.89	116.16	116.12
PIKETAI	0+20	0+40	0+60	0+80	1+00	1+20	1+40	1+60	1+80	2+00	2+20	2+40	2+60	2+80	3+00	3+20	3+40	3+60	3+80	4+00	4+20	4+40	4+60	4+80			
TIESĖS IR KREIVĖS					L=212.77						R=5 L=2.41	R=5 L=2.43	R=5 L=2.43	R=5 L=2.43		R=272 L=22.53	L=6.94	R=311 L=46.34		L=41.98				L=37.73			


PASTABOS: 1. Matmenys brėžinyje duoti metrais;
2. Aukščių sistema - Baltijos.

SUTARTINIAI ŽYMĖJIMAI

- Projektinis pėsčiųjų - dviračių tako paviršius
- Esamas žemės paviršius


LAIDA		DATA		KEITIMŲ PAVADINIMAS (PRIEŽASTIS)	
ATESTATŲ NR.	 UAB "Sweco Lietuva"			DVIRAČIŲ IR PĖSČIŲJŲ TAKŲ NAUJOSIOS G. IR VERSLO G. NUO NAUJOSIOS G. ŽIEDO IKI PRAMONĖS G. ALYTUJE REKONSTRAVIMO PROJEKTAS III ETAPAS	
31681	SPV	R. UNDRAITIS	2017-06		LAIDA
13928	SPDV	A. SUCHAVERSKIENĖ	2017-06		0
	RENGĖJAS	A. ŠIUGŽDINIS	2017-06		
PP	STATYTOJAS (UŽSAKOVAS)	ALYTAUS MIESTO SAVIVALDYBĖS ADMINISTRACIJA		17052-01-PP-S.B3	LAPAS LAPŲ
					1 1

Tipas I
I - II etapai
Pk 0+00 - Pk 16+96

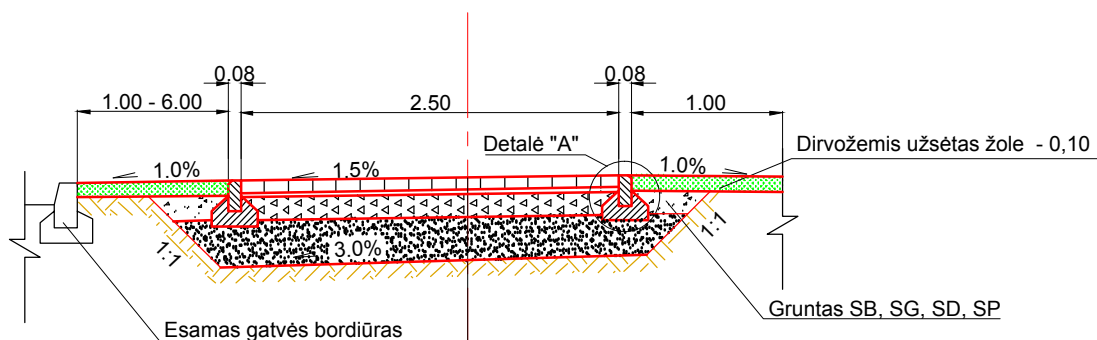

ESAMAS GRUNTAS (Ev2 ≥45MPa)	
ŠALČIUI NEJAUTRIŲ MEDŽIAGŲ SLUOKSNIS	0.24
SKALDOS PAGRINDO SLUOKSNIS(Ev2 ≥80MPa)	0.15
IŠLYGINAMASIS SL. IŠ NESURIŠTŲ MINERALINIŲ MEDŽIAGŲ MIŠINIO 0/5	0.03
BETONINIŲ PLYTELIŲ DANGA	0.07


Tipas II
III etapas
Pk 0+00 - Pk 2+13

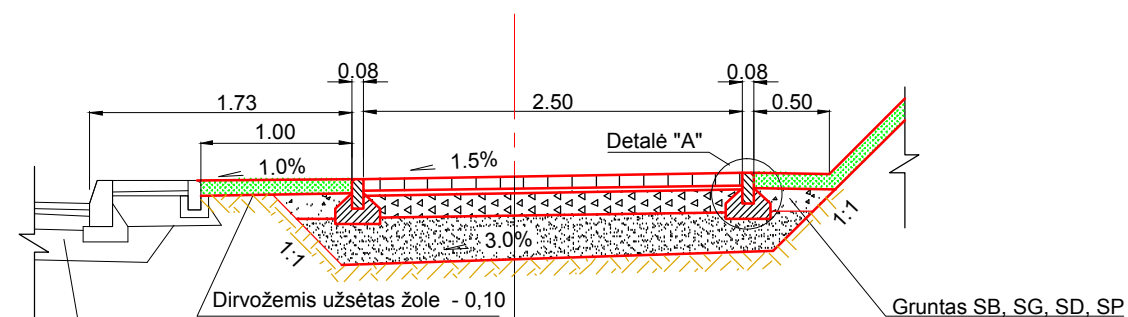

UAB "Kelprojektas" parengto
"Perspektyvinės gatvės nuo Pramonės
gatvės (ties UAB "Litalka")
iki Naujosios gatvės Alytuje, rekonstravimo
ir statybos projektas" sprendiniai

ESAMAS GRUNTAS (Ev2 ≥45MPa)	
ŠALČIUI NEJAUTRIŲ MEDŽIAGŲ SLUOKSNIS	0.24
SKALDOS PAGRINDO SLUOKSNIS(Ev2 ≥80MPa)	0.15
IŠLYGINAMASIS SL. IŠ NESURIŠTŲ MINERALINIŲ MEDŽIAGŲ MIŠINIO 0/5	0.03
BETONINIŲ PLYTELIŲ DANGA	0.07


Tipas III
III etapas
Pk 2+13 - Pk 4+82.50

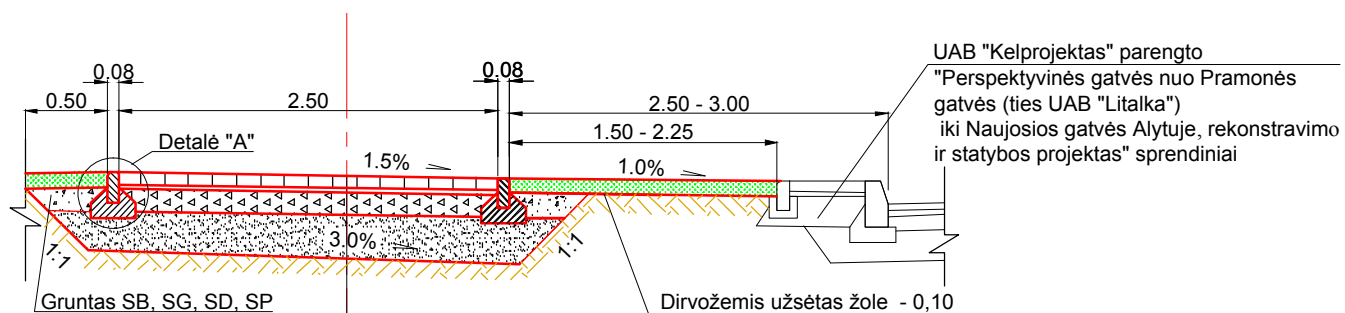

UAB "Kelprojektas" parengto
"Perspektyvinės gatvės nuo Pramonės
gatvės (ties UAB "Litalka")
iki Naujosios gatvės Alytuje, rekonstravimo
ir statybos projektas" sprendiniai

ESAMAS GRUNTAS (Ev2 ≥45MPa)	
ŠALČIUI NEJAUTRIŲ MEDŽIAGŲ SLUOKSNIS	0.24
SKALDOS PAGRINDO SLUOKSNIS(Ev2 ≥80MPa)	0.15
IŠLYGINAMASIS SL. IŠ NESURIŠTŲ MINERALINIŲ MEDŽIAGŲ MIŠINIO 0/5	0.03
BETONINIŲ PLYTELIŲ DANGA	0.07

Detalė "A"
Vejos bortas 100x20x8
M 1:20

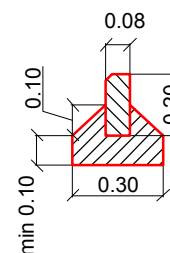

Pastaba:

1. Matmenys nurodyti metrais.

LAIDA		DATA		KEITIMŲ PAVADINIMAS (PRIEŽASTIS)	
ATESTATŲ NR.	 UAB „Sweco Lietuva“			ALYTAUS MIESTO NAUJOSIOS IR VERSLO GATVIŲ, ĮRENGIANT DVIRAČIŲ IR PĖSČIŲJŲ TAKUS, REKONSTRAVIMO PROJEKTAS	
31681	SPV	R. UNDRAITIS	2017-06	SKERSINIAI PJŪVIAI M 1:50	LAIDA
13928	SPDV	A. SUCHAVERSKIENĖ	2017-06		0
	RENGĖJAS	A. ŠIUGŽDINIS	2017-06		
PP	STATYTOJAS (UŽSAKOVAS)	ALYTAUS MIESTO SAVIVALDYBĖS ADMINISTRACIJA		17052-01-PP-S.B4	LAPAS 1
					LAPŲ 1