




**SUTARTINIAI ŽYMĖJIMAI**

|  |   |
|--|---|
|  | Alytaus piliakalnio su gyvenvietės (kodas 22599) vizulinės apsaugos pozonio ribos |
|  | Raudonosios linijos   |
|  | Projektuojama ašinė linija  |

|              |                         |  |  |   |      |
|--------------|-------------------------|--|--|---|------|
| LAIDA        |                         | DATA                                       |  | KEITIMŲ PAVADINIMAS (PRIEŽASTIS)  |      |
| 2017-06      |                         |  |  |   |      |
| ATESTATŲ NR. | <br>UAB „Sweco Lietuva“ |  |  | PRIVAŽIAVIMO KELIO NUO ŠILO GATVĖS IKI DAINŲ SLĖNIO REKONSTRAVIMO PROJEKTAS |      |
| 31681        | SPV                     | R.UNDRAITIS                                |  | SITUACIJOS PLANAS M 1:1000  |      |
| 36915        | SPDV                    | R.UNDRAITIS                                |  |   |      |
|              | RENGĖJAS                | M.RUTKAUSKAITĖ                             |  |   |      |
| PP           | STATYTOJAS              | ALYTAUS MIESTO SAVIVALDYBĖS ADMINISTRACIJA |  | 17054-PP.B.1  |      |
|              | UŽSAKOVAS               |  |  | LAPAS   | LAPŲ |
|              |                         |  |  | 1   | 1    |

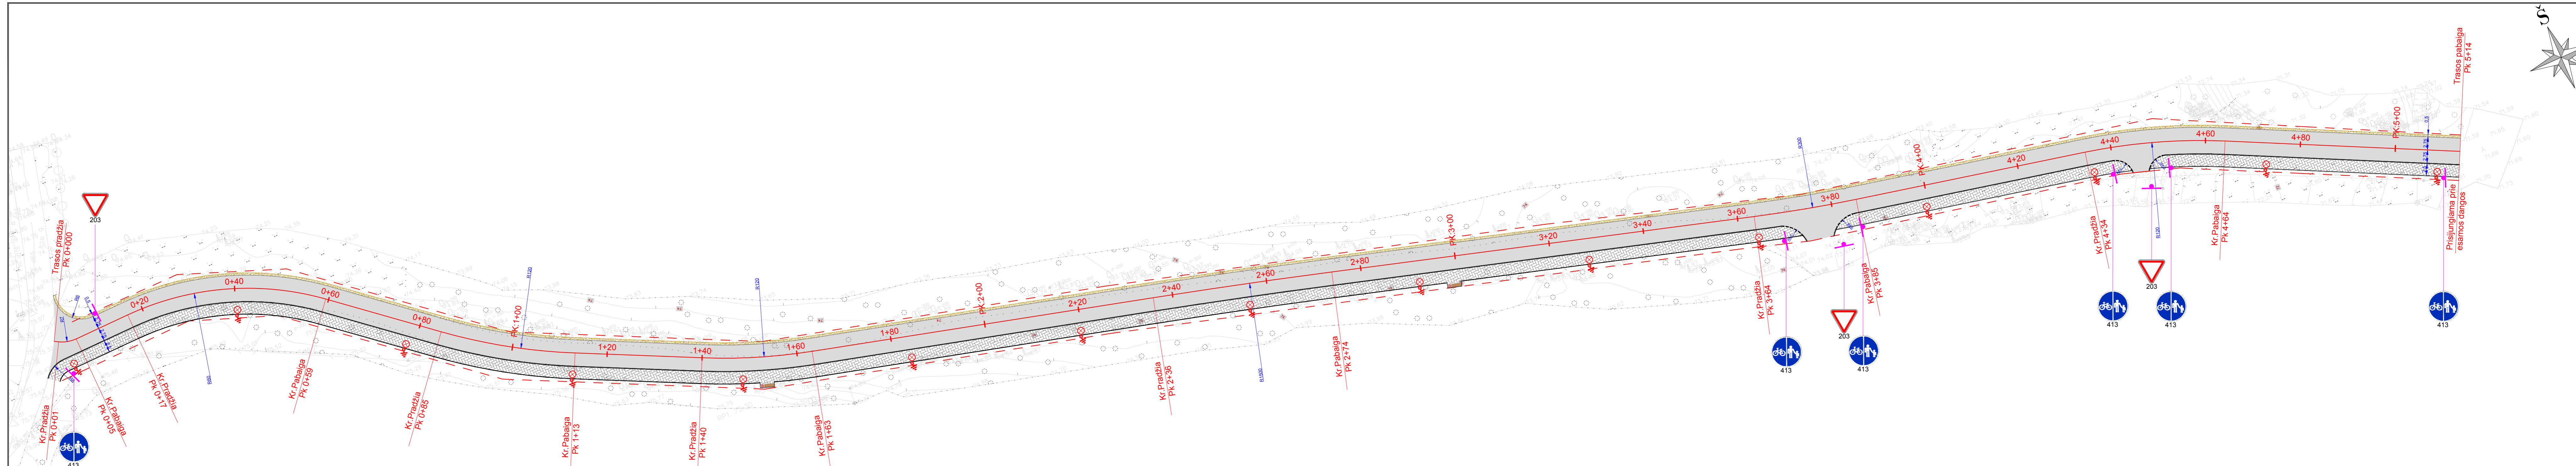

| SUTARTINIAI ŽENKLAI |   |  |  |              |                         |  |   |
|---------------------|---|--|--|--------------|-------------------------|--|---|
|                     | Projektuojama asfalto danga             |  | Projektuojamas apšvietimo atramos              | 0            | 2017-05                 |  |   |
|                     | Projektuojamas žvyro dangos kelkraštis  |  | Naujai projektuojami kelio ženklai             | LAIDA        | DATA                    | KEITIMŲ PAVADINIMAS (PRIEŽASTIS)           |   |
|                     | Projektuojama trinkelėlių danga         |  | Poilsio aikštelė su suoliuku ir šiukšliniadeže | ATESTATŲ NR. | <br>UAB „Sweco Lietuva“ |  |   |
|                     | Ašinė linija                            |  |  | 31681        | SPV                     | R.UNDRAITIS                                | PRIVAŽIAVIMO KELIO NUO ŠILO GATVĖS IKI DAINŲ SLĖNIO REKONSTRAVIMO PROJEKTAS |
|                     | Projektuojamas gatvės bortas            |  |  | 36915        | SPDV                    | R.UNDRAITIS                                |   |
|                     | Projektuojamas vejos bortas             |  |  |              | RENGĖJIAS               | M.RUTKAUSKAITĖ                             | SUSISIEKIMO KOMUNIKACIJŲ PLANAS M 1:500                                     |
|                     | Projektuojamas nužemintas gatvės bortas |  |  |              |                         |  | LAPAS   |
|                     | Gatvės sklypas                          |  |  |              |                         |  | LAPŲ  |
|                     | Kelio ženklo atrama (vienstiebis)       |  |  |              |                         |  | 1   |
|                     |   |  |  | PP           | STATYTOJAS              | ALYTAUS MIESTO SAVIVALDYBĖS ADMINISTRACIJA | 17054-PP.B-2  |
|                     |   |  |  |              | UŽSAKOVAS               |  | 1   |

