Teritorijos, esančios tarp Putinų, Naujosios, Audėjų ir Pramonės gatvių detalusis planas

PAGRINDINIS BRĖŽINYS, M1:1000

TERITORIJOS NAUDOJIMO REGLAMENTŲ APRAŠOMOJI LENTELĖ

Teritorijos (jos dalies) Nr.	Žemės sklypo (jo dalies) Nr.	Žemės sklypo (jo dalies) plotas, m²	Privalomieji: Teritorijos naudojimo tipas	Pagrindinė žemės naudojimo paskirtis	Žemės sklypo naudojimo būdas (būdai)	Leistinas pastatų aukštis: nuo žemės paviršiaus, m	Leistinas pastatų aukštis: altitudė, m	Leidžiamas užstatymo tankis, %	Leidžiamas užstatymo intensyvumas ar užstatymo tūrio tankis	Užstatymo tipas	Galimi žemės sklypų dydžiai: mažiausi, m²	Galimi žemės sklypų dydžiai: didžiausi, m²	Priklausomųjų želdynų ir želdinių teritorijų dalys, %	Papildomi: Pastatų aukštų skaičius	Statinių paskirtys [1]	Kiti reglamentai: Specialiosios žemės naudojimo sąlygos [2]	Servitutai
–	1	35180	PA	KT	K	29	148,36	69	2,0	lp	–	–	10	1-5	Viešbučių paskirties pastatai [7.1.], administracinės (išskyrus valstybės ir savivaldybės institucijų, kitų iš valstybės ar savivaldybių biudžetų išlaikomų įstaigų administraciniai pastatai) paskirties pastatai [7.2.], prekybos paskirties pastatai [7.3.], paslaugų paskirties pastatai [7.4.], maitinimo paskirties pastatai [7.5.], sporto paskirties pastatai [7.14.], kitos paskirties pastatai [7.22], sporto paskirties inžineriniai statiniai [11.], kitos paskirties inžineriniai statiniai [12.]	106; 149; 150; 165	92 - *S1.1*, 19 m²; 92 - *S1.2*, 8 m²; 222 - *S3.1*, 6260 m²; 225 - *S3.2* [3], 98 m²
–	2	56509	BZ	KT	B	–	–	–	–	–	–	–	15	–	–	106; 109; 148; 149; 150; 165	215 - *S2.1*, 1239 m²; 215 - *S2.2*, 6127 m²; 222 - *S3.3*, 2221 m²; 225 - *S3.4* [3], 110 m²; 225 - *S3.5* [3], 681 m²; 222 - *S3.6*, 1308 m²; 225 - *S3.7* [3], 75 m²; 222 - *S3.8*, 6127 m²
–	3	12570	BZ	KT	R	–	–	–	–	–	–	–	40	–	Sporto paskirties inžineriniai statiniai [11.], kitos paskirties inžineriniai statiniai [12.]	109; 165	222 - *S3.9*, 105 m²
–	4	5246	BZ	KT	B	–	–	–	–	–	–	–	15	–	–	106; 109; 148; 165	215 - *S2.3*, 92 m²; 222 - *S3.10*, 5246 m²
–	5	9123	TK	KT	I2	–	–	–	–	–	–	–	–	–	Keliai [8.1.], gatvės [8.2.]	106; 109; 148; 149; 150; 165	222 - *S3.11*, 9123 m²
–	6	1267	TK	KT	I2	–	–	–	–	–	–	–	–	–	Keliai [8.1.], gatvės [8.2.]	109; 165	222 - *S3.12*, 1267 m²

[1] Pagal STR 1.01.03:2017 punktus; [2] Pagal NTR teisės tipo 55 potipių klasifikatorių; [3] Galioja iki atitinkamo inžinerinio tinklo iškėlimo fakto.

PASTABOS:

1. Detaliojo plano sprendiniai neprieštarauja Alytaus miesto savivaldybės teritorijos bendrojo plano (toliau - Alytaus miesto BP) keitimo, patv. Alytaus m. sav. tarybos 2020-05-28 sprend. Nr. T-169, sprendiniams.
2. Įvertinus detaliojo plano tikslus ir uždavinius, planavimo darbų programoje ir teritorijų planavimo sąlygose nustatytus reikalavimus, planuojamoje teritorijoje numatoma suformuoti 6 naujus kitos paskirties žemės sklypus:

2.1. Planuojamas komercinės paskirties objektų teritorijos (K) naudojimo būdo žemės sklypas Nr. 1, naujo sporto paskirties pastato - futbolo maniežo, statybai;

2.3. Planuojami bendro naudojimo (miestų, miestelių ir kaimų ar savivaldybių bendro naudojimo) teritorijos (B) naudojimo būdo žemės sklypai Nr. 2 ir Nr. 4 bendram viešajam naudojimui;

2.4. Planuojamas rekreacinės teritorijos (R) naudojimo būdo žemės sklypas Nr. 3, trumpalaikiam Alytaus miesto gyventojų ir svečių poilsiui, įrengiant sporto paskirties inžinerinius statinius;

2.5. Planuojamas susisiekimo ir inžinerinių tinklų koridorių teritorijos (I2) naudojimo būdo žemės sklypas Nr. 5, ne mažiau 20 m pločio C kategorijos A. Jonyno gatvės tąsos nuo A. Jonyno ir Putinų gatvių sankryžos iki D kategorijos Audėjų gatvės įrengimui perspektyvoje;

2.6. Planuojamas susisiekimo ir inžinerinių tinklų koridorių teritorijos (I2) naudojimo būdo žemės sklypas Nr. 6, vidinei susisiekimo sistemai tarp planuojamų ir aktualių gretimų žemės sklypų.

3. Žemės sklypų pagrindinė žemės naudojimo paskirtis ir naudojimo būdas bei privalomieji teritorijos naudojimo reglamentai nustatomi pagal galiojančius Alytaus miesto BP keitimo sprendinius. Sklypai formuojami atsižvelgus į esamų įregistruotų žemės sklypų ribas, nepažeidžiant tų sklypų naudotojų ar nuomotojų interesų, gatvių koridorius, raudonąsias linijas, esamų pastatų bei inžinerinių objektų išsidėstymą bei vadovaujantis patvirtintų aktualių teritorijų planavimo dokumentų sprendiniais.
4. Žemės sklype Nr. 1 numatoma maksimali užstatymo zona ir statybos riba naujo sporto paskirties pastato - futbolo maniežo - statybai. Statybos linija nėra susiformavusi ir neformuojama. Numatomi maksimalūs užstatymo tankio, intensyvumo bei leistino pastatų aukščio rodikliai, numatomas užstatymo tipas - laisvo planavimo. Vykdant statybas užstatymo zonoje esantys inžineriniai tinklai turi būti iškeliami.

4.1. Mažiausias atstumas nuo pastatų, kurių aukštis iki 8,5 m, iki gretimų sklypo ribų turi būti ne mažesnis kaip 3,0 m, o kiekvienam papildomam pastato aukščio metrui atstumas iki sklypo ribos didinamas 0,5 m; inžinerinių statinių, esančių sklype, išskyrus sklypo aptvarus - ne mažesnis kaip 1,0 m. Atstumas iki žemės sklypo ribos nustatomas nuo kiekvienos skirtingą aukštį turinčios statinio dalies. Šis atstumas gali būti sumažintas gavus besiribojančio žemės sklypo savininko ar valdytojo rašytinį sutikimą.

5. Objektų statyba turi būti sprendžiama techniniais projektais pagal užsakovo techninę užduotį projektavimui bei suinteresuotų institucijų išduodamas projektavimo sąlygas.
6. Susisiekimo sistemos sprendiniai sudaro vientisą sistemą su esama aplinkine susisiekimo infrastruktūra. Įvažiavimų/ išvažiavimų į planuojamus ir aktualius gretimus žemės sklypus vietos gali būti tikslinamos techninių projektų rengimo metu.

6.1. Pagrindinis patekimas į planuojamą teritoriją numatomas iš Putinų g. Vidinė planuojamos teritorijos susisiekimo sistema organizuojama formuojamais žemės sklypais Nr. 5 ir Nr. 6, iš kurių numatomi tiesioginiai patekimai ir į kitus šiuo detaliuoju planu formuojamus žemės sklypus Nr. 1-4, ir į aktualius esamus gretimus žemės sklypus.

6.2. Išimtys taikomos esamiems gretimiems žemės sklypams, kad. Nr. 1101/0001:1088 ir 1101/0001:1179, į kuriuos patekimas siūloma numatyti *Kelio servitutu S2.1*, ir gretimiems žemės sklypams, suformuotiems atitinkamais žemės sklypų formavimo ir pertvarkymo projektais **[8, 9]** (žiūrėti *Aiškinamojo rašto*, dok. Nr. VŽF-2021-04-DP-SK-AR, 2.1.3. p., 8-9 psl.), į kuriuos patekimus siūloma numatyti *Kelio servitutu S2.2* formuojamame žemės sklype Nr. 2. Papildomam patekimui į gretimą sklypą, kad. Nr. 1101/0001:1029, siūloma numatyti *Kelio servitutą S2.3* formuojamame žemės sklype Nr. 4.

6.3. Tiksli vidinė susisiekimo sistema ir eismo organizavimas planuojamuose žemės sklypuose turi būti numatyti konkrečių statinių statybos techninių projektų rengimo metu, žinant tikslius planuojamų statinių parametrus, jų išsidėstymą sklypuose bei kitus aktualius rodiklius.

6.4. Siūlomus planuojamos teritorijos susisiekimo sistemos sprendinius žiūrėti *Eismo organizavimo schemą*, dok. Nr. VŽF-2021-04-DP-SK-BR-3.

7. Konkrečios automobilių stovėjimo vietos detaliojo plano sprendiniais nėra nurodomos. Žemės sklype Nr. 1 numatyta 1765 m² ploto automobilių stovėjimo vietų zona P, tačiau tikslus automobilių stovėjimo vietų skaičius ir jų išsidėstymas žemės sklype Nr. 1 bus nustatomas konkretaus statinio statybos techninio projekto rengimo metu, žinant tikslius planuojamo pastato parametrus, jo išsidėstymą sklype bei kitus aktualius rodiklius, išlaikant sanitarinius atstumus bei normas. Automobilių stovėjimo vietas įrengiant esamų inžinerinių tinklų apsaugos zonose, turi būti gauti tinklus eksploatuojančių organizacijų sutikimai.
8. Planuojamuose sklypuose vykdoma ūkinė veikla gretimoms teritorijoms įtakos neturės. Gretimose teritorijose vykdoma ūkinė veikla taip pat neturės įtakos vykdomai ūkinei veiklai planuojamoje teritorijoje.
9. Konkretaus techninio projekto rengimo metu planuojamuose žemės sklypuose turi būti įvertinti esami medžiai, galintys patekti į perspektyvoje numatomas konkrečių statinių užstatymo zonas. Planuojamuose sklypuose augantys želdiniai turi būti tvarkomi, vadovaujantis 2022 m. Alytaus miesto savivaldybės teritorijoje esančių želdynų ir želdinių inventorizacijoje suplanuotomis jų tvarkymo priemonėmis, Alytaus miesto savivaldybės želdynų ir želdinių apsaugos taisyklėmis, patvirtintomis Alytaus rajono savivaldybės tarybos 2021-12-22 sprendimu Nr. T-363, bei Kriterijais, kuriuos atitinkantys medžiai ir krūmai priskiriami saugotiniems želdiniams, patvirtintais 2008-03-12 Lietuvos Respublikos vyriausybės nutarimu Nr. 206.
10. Atliekos bus tvarkomos individualiai, tuo tikslu sudarius sutartį su atliekų perdirbimo įmone. Tikslios buitinių atliekų konteinerių aikštelių vietos sklypuose bus numatytos techninių projektų rengimo metu.
11. Detaliuoju planu inžineriniai tinklai nėra projektuojami. Detaliojo plano sprendiniais žemės sklypuose Nr. 5 ir Nr. 6 numatomi inžinerinių komunikacijų koridoriai perspektyvoje planuojamų statyti objektų bei aktualių gretimų žemės sklypų aprūpinimui inžineriniais tinklais. Visiems į planuojamus žemės sklypus patenkantiems esamiems inžineriniams tinklams taikomi Specialiųjų žemės naudojimo sąlygų įstatymo apribojimai. Perspektyvoje rengiant inžinerinių tinklų tiesimo techninius projektus - gauti naujas projektavimo sąlygas. Visų į planuojamą teritoriją patenkančių esamų, planuojamų iškelti ir siūlomų numatyti inžinerinių tinklų apsaugos zonų ribose siūloma nustatyti *Servitutus S3.1-3.12*. Siūlomus inžinerinių komunikacijų sprendinius žiūrėti *Infrastruktūros objektų ir inžinerinių komunikacijų brėžinyje*, dok. Nr. VŽF-2021-04-DP-SK-BR-02.
12. Išorės gaisrų gesinimui numatoma naudoti esamus priešgaisrinius vandens hidrantus (žiūrėti *Gaisrinių hidrantų išsidėstymo schemą* aišk. r. 29 psl.). Kiti priešgaisriniai sprendiniai bus įgyvendinami rengiant konkretaus pastato techninį projektą.
13. Visus planuojamų žemės sklypų duomenis žiūrėti *Teritorijos naudojimo reglamentų aprašomojoje lentelėje*.
14. Projektuojamas koordinates, matmenų dydžius, sklypų ir servitutų plotus tikslinti geodezinių matavimų metu.
15. Detaliojo plano *Pagrindinį brėžinį* skaityti kartu su *Aiškinamuoju raštu*, dok. Nr. VŽF-2021-04-DP-SK-AR, kuris yra neatsiejama detaliojo plano dalis.

SUTARTINIAI ŽENKLAI

- Planuojamos teritorijos riba
- Planuojamų sklypų ribos
- Esamų įregistruotų žemės sklypų ribos, pagal tikslius kadastrinius matavimus LKS-94 koord. sist.[1]
- Esamų įregistruotų žemės sklypų ribos (S479 koord. sist.)[1]
- Koreguotini sklypai[1]
- Esamų įregistruotų inžinerinių statinių (Keliai (gatvės)) ribos[1]
- Koordinuotos gatvių ašys[1]
- Planuojamų gatvių ašys
- Siūlomos gatvių/ privažiavimo kelių važiuojamosios dalies su bordiūru ribos
- Gatvės raudonosios linijos
- Komunalinių objektų 50 m SAZ riba[2]
- Naikinimo linija
- D1 – Planuojami/ perkeliami vid. slėgio požeminiai dujotiekio tinklai
- E1 – Planuojami/ perkeliami žemos įtampos požeminiai 0,4 kV elektros kabeliai
- E2 – Planuojami/ perkeliami požeminiai gatvės apšvietimo kabeliai
- R0 – Siūlomi perkelti/ planuojami požeminiai ryšių kabeliai
- V1 – Planuojami vandentiekio tinklai
- F1 – Planuojami buitinių nuotekų tinklai
- L1 – Planuojami paviršinių (lietaus) nuotekų tinklai
- Statybos riba (kai h ≤ 8,5 m)
- Statybos riba (kai h ≤ 29 m)
- Statybos zona
- Esamas užstatymas - neregistruoti pastatai (jų dalys), planuojamoje teritorijoje
- *Gulbynės ornitologinio draustinio* (identifikavimo kodas: 0210602000014) teritorija[3]
- Nekilnojamojo kultūros paveldo vertybės - *Pastato sienų tapyba „Audėjos“* (unik. obj. kodas KVR 15468), teritorija[4]

SITUACIJOS SCHEMA

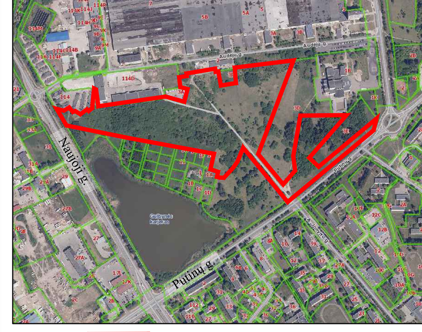

Ištrauka iš Alytaus miesto BP keitimo

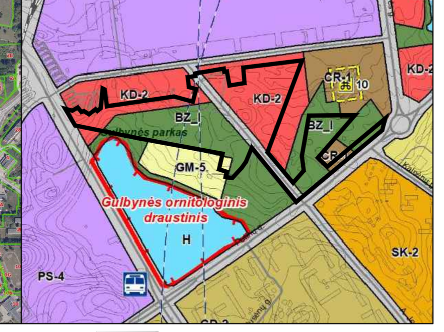

Planuojamos teritorijos vieta | Planuojamos teritorijos vieta

SUTARTINIAI ŽENKLAI

- Komercinės paskirties objektų teritorijos (K)
- Bendro naudojimo (miestų, miestelių ir kaimų ar savivaldybių bendro naudojimo) teritorijos (B)
- Susisiekimo ir inžinerinių tinklų koridorių teritorijos (I2)
- Rekreacinės teritorijos (R)
- Esamų inžinerinių tinklų apribojimų zona
- Planuojami inžinerinės infrastruktūros koridoriai
- Esami aktualūs servitutai gretimuose žemės sklypuose
- S1 – Planuojami *Kiti servitutai*, jų Nr.
- S2 – Planuojami *Kelio servitutai*, jų Nr.
- S3 – Planuojami *Servitutai*, jų Nr.
- P – Planuojamos automobilių stovėjimo vietų zonos
- Įvažiavimas į/ išvažiavimas iš planuojamų ir aktualių gretimų sklypų
- Eismo judėjimo kryptys

[1] VĮ "Registrų centro" duomenys; [2] Nustatyta galiojančiu detaliuoju planu; [3] Saugomų teritorijų valstybės kadastro duomenys; [4] Kultūros vertybių registro duomenys.

TERITORIJAI TAIKOMOS SPECIALIOSIOS ŽEMĖS NAUDOJIMO SĄLYGOS PAGAL LIETUVOS RESPUBLIKOS SPECIALIŲJŲ ŽEMĖS NAUDOJIMO SĄLYGŲ ĮSTATYMĄ

Kodas	Aprašymas
101	Elektroninių ryšių tinklų elektroninių ryšių infrastruktūros apsaugos zonos (III sk., vienuoliktasis skirsn.)
106	Elektros tinklų apsaugos zonos (III sk., ketvirtasis skirsn.)
109	Skirstomųjų dujotiekių apsaugos zonos (III sk., šeštasis skirsn.)
148	Šilumos perdavimo tinklų apsaugos zonos (III sk., dvyliktasis skirsn.)
149	Vandens tiekimo ir nuotekų, paviršinių nuotekų tvarkymo infrastruktūros apsaugos zonos (III sk., dešimtasis skirsn.)
150	Komunalinių objektų sanitarinės apsaugos zonos (IV sk., 1skirsn.)
165	Aerodromų apsaugos zonos (III sk., pirmasis skirsn.)

SERVITUTAI

Kodas	Aprašymas
92	Kiti servitutai - (*S1.1*) teisė gretimo pastato, adresu Audėjų g. 2, savininkams ir naudotojams naudotis žemės sklypo Nr. 1 dalimi (1 m atstumu nuo pastato sienos), prižiūrint ir remontuojant prie šio sklypo skiriamosios ribos esantį pastatą, invent. Nr. 30G1p, (tarnaujantysis daiktas); (*S1.2*) teisė gretimo pastato, adresu Audėjų g. 2, savininkams ir naudotojams naudotis žemės sklypo Nr. 1 dalimi (1 m atstumu nuo pastato sienos), prižiūrint ir remontuojant prie šio sklypo skiriamosios ribos esantį pastatą, invent. Nr. 28H1p, (tarnaujantysis daiktas).
215	Kelio servitutas - teisė važiuoti transporto priemonėmis, naudotis pėsčiųjų taku (tarnaujantysis daiktas)
222	Servitutas - teisė tiesti, aptarnauti, naudoti požemines, antžemines komunikacijas (tarnaujantysis daiktas)
225	Servitutas - teisė aptarnauti, naudoti požemines, antžemines komunikacijas (tarnaujantysis daiktas)

TERITORIJOS NAUDOJIMO REGLAMENTAI:

n – sklypo numeris;
m – sklypo plotas, m².

T – teritorijos naudojimo tipas:
- PA – paslaugų teritorijos,
- BZ – bendro naudojimo erdvių, želdynų teritorijos,
- TK – inžinerinės infrastruktūros koridorius;

1 – žemės naudojimo būdas (būdai):
- K – komercinės paskirties objektų teritorijos,
- R – rekreacinės teritorijos,
- B – bendro naudojimo (miestų, miestelių ir kaimų ar savivaldybių bendro naudojimo) teritorijos,
- I2 – susisiekimo ir inžinerinių tinklų koridorių teritorijos;

2 – leistinas pastatų aukštis (metrais);

3 – leistinas žemės sklypo užstatymo tankis, %;

4 – leistinas žemės sklypo užstatymo intensyvumas;

5 – užstatymo tipas: lp – laisvo planavimo;

6 – priklausomųjų želdynų ir želdinių teritorijų dalys, %.

DETALIOJO PLANO PAGRINDAS:
Alytaus m. sav. administracijos direktoriaus 2021-04-09 įsakymas „Dėl detaliojo plano rengimo ir planavimo tikslų nustatymo“ Nr. DV-369

PLANAVIMO UŽDAVINIAI IR TIKSLAI:
Suformuoti naujus žemės sklypus (susisiekimo ir inžinerinių komunikacijų aptarnavimo objektų teritorijos, susisiekimo ir inžinerinių tinklų koridorių teritorijos, komercinės paskirties objektų teritorijos, bendro naudojimo teritorijos), nustatyti teritorijos naudojimo reglamentus.

PLANUOJAMOS TERITORIJOS DUOMENYS:
Planuojama teritorija yra laisva sklypais nesuskirstyta valstybės fondo žemė Alytaus m. sav. teritorijos Šiauriniame pramonės rajone tarp Putinų, Naujosios, Audėjų ir Pramonės gatvių; plan. terit. plotas ~11,9913 ha; planuojamoje teritorijoje įregistruotų statinių, servitutų nėra. Pagal galiojantį *Alytaus miesto BP keitimą*, didžioji planuojamos teritorijos dalis patenka į dvi pagrindines zonas - intensyviai naudojamų želdynų (BZ_I) ir paslaugų (KD-2). Centrinė planuojamos teritorijos dalis patenka į inžinerinės infrastruktūros koridorių zoną, kuri planuojamą teritoriją ir dalina į jau aprašytas funkcines zonas. Taip pat, labai maža planuojamos teritorijos dalis pietrytinėje pusėje patenka į miesto dalies (rajonų) centro zoną (CR-1), o pietvakarinėje - į mažo užstatymo intensyvumo zoną (GM-5). Visa planuojama teritorija patenka į *Alytaus aerodromo apsaugos zoną D*. Dalis planuojamos teritorijos patenka į *Komunalinių objektų sanitarinę apsaugos zoną*. Planuojamoje teritorijoje saugotinų gamtos ar kultūros paveldo vertybių nėra, į Lietuvos kultūros paveldo teritorijas bei jų apsaugos zonas planuojama teritorija nepatenka. Planuojamoje teritorijoje saugomų teritorijų nėra, su Europos Sąjungos saugomų teritorijų tinklu „Natura 2000“ - nesiriboja, tačiau šalia planuojamos teritorijos (≥10 m atstumu) yra išsidėstęs *Gulbynės ornitologinis draustinis*.

TIIIS Prašymo numeris:TIIIS2–20210927–008625
TIIIS Prašymo numeris:TIIIS1–20211015–033904

VŽF
Valstybės Įmonė Valstybės žemės fondas
Geodezijos, žemėtvarkos ir teritorijų planavimo skyrius
Konstitucijos pr. 23-401 (A korpusas), LT-08105 Vilnius
Tel. 8 (5) 262 30 00 Įmonės kodas 120093212
Geodezininko kvalifikacijos pažymėjimo Nr. 1GKV-1379
Tel. Nr. 8 626 34151

Pareigos	Parašas	Vardas, pavardė	Data	
Grupės vadovas		Justinas Kačinskas	2021-09-28	
Specialistas		Tautvydas Vainušis	2021-09-28	
Užsakovas				A.V.
Objekto adresas		Putinų-Naujoji g., Alytaus m.		
Pagrindinis objektų tikslumas, cm		Koordinačių sistema - LKS-94		
Horizontalus	2,8	Aukščių sistema - LAS07		
Vertikalus	3,5	Lapų skaičius		Lapo Nr.
Plano tipas: Topografinis planas - pilnas turinys		Mastelis:1:500		

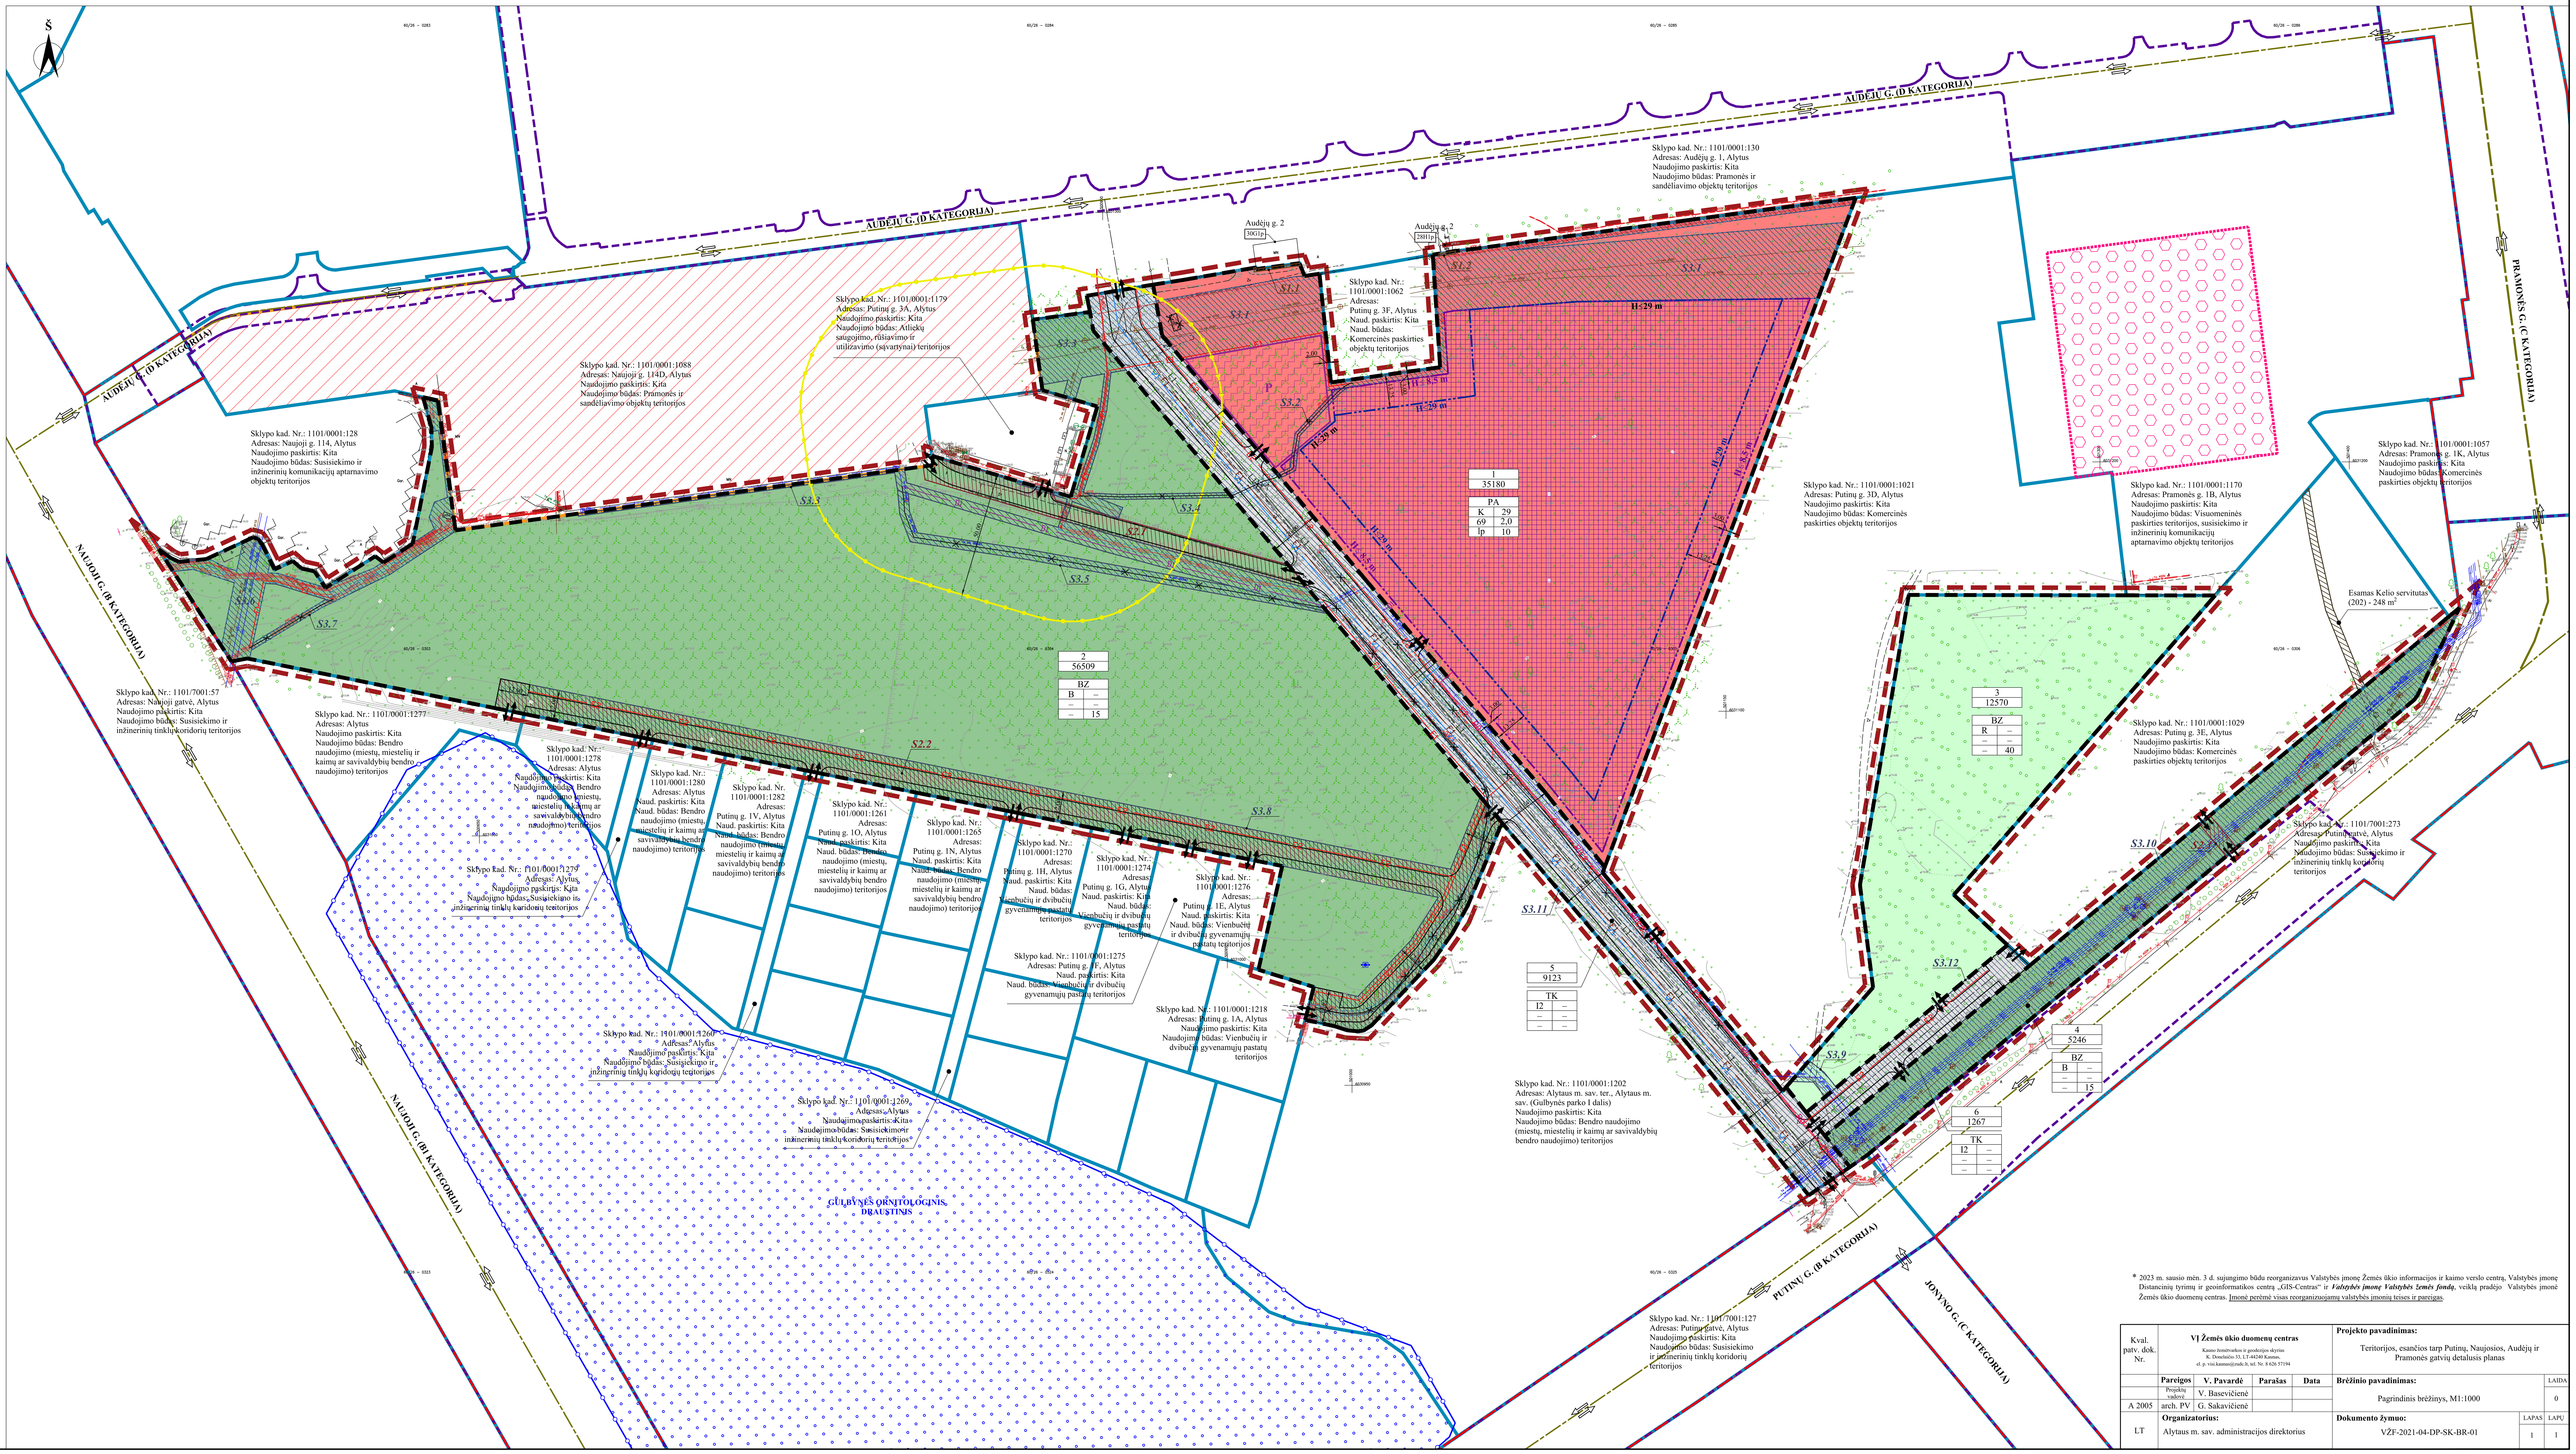

* 2023 m. sausio mėn. 3 d. sujungimo būdu reorganizavus Valstybės įmonę Žemės ūkio informacijos ir kaimo verslo centrą, Valstybės įmonę Distancinių tyrimų ir geoinformatikos centrą „GIS-Centras“ ir ***Valstybės įmonę Valstybės žemės fondą***, veiklą pradėjo Valstybės įmonė Žemės ūkio duomenų centras. Įmonė perėmė visas reorganizuojamų valstybės įmonių teises ir pareigas.

Kval. patv. dok. Nr.	VĮ Žemės ūkio duomenų centras Kauno žemėtvarkos ir geodezijos skyrius K. Donelaičio 33, LT-44240 Kaunas, el. p. visi.kaunas@zudc.lt, tel. Nr. 8 626 57194				Projekto pavadinimas: Teritorijos, esančios tarp Putinų, Naujosios, Audėjų ir Pramonės gatvių detalusis planas	
	Pareigos	V. Pavardė	Parašas	Data	Brėžinio pavadinimas: Pagrindinis brėžinys, M1:1000	LAIDA 0
	Projektų vadovė	V. Basevičienė				
A 2005	arch. PV	G. Sakavičienė				
LT	Organizatorius: Alytaus m. sav. administracijos direktorius				Dokumento žymuo: VŽF-2021-04-DP-SK-BR-01	LAPAS 1 / LAPŲ 1