


0	2023	Statybos leidimui, konkursui	
LAIDA	IŠLEIDIMO DATA	LAIDOS STATUSAS. KEITIMO PRIEŽASTIS (JEI TAIKOMAMA)	
KVAL. PATV. DOK. NR.	 Žirmūnų g. 139, Vilnius Tel. (8-5) 2728334, Faks. (8-5) 2031280		STATINIO PROJEKTO PAVADINIMAS Miklūsenų gatvės Alytaus mieste rekonstravimas, įrengiant automobilių stovėjimo vietas, įvažiavimą iš Naujosios gatvės į Miklūsenų gatvę (1 ir 2 etapas) ir lietaus nuotekų tinklų statybos projektas
38708	PV	Marius Kazakevičius	STATINIO NUMERIS IR PAVADINIMAS, DOKUMENTO PAVADINIMAS
36774	PDV	Marius Kazakevičius	00-Gatvės Suvestinis inžinerinių tinklų ir aukščių planas
Inž.	Ignas Bobrovskis		M1:500
STATYTOJAS IR (ARBA) UŽSAKOVAS	DOKUMENTO ŽYMUO		LAIDA LAPAS LAPŲ
LT	Alytaus miesto savivaldybės administracija	AT-22S-2040-00-PP-B.01	0 1 1

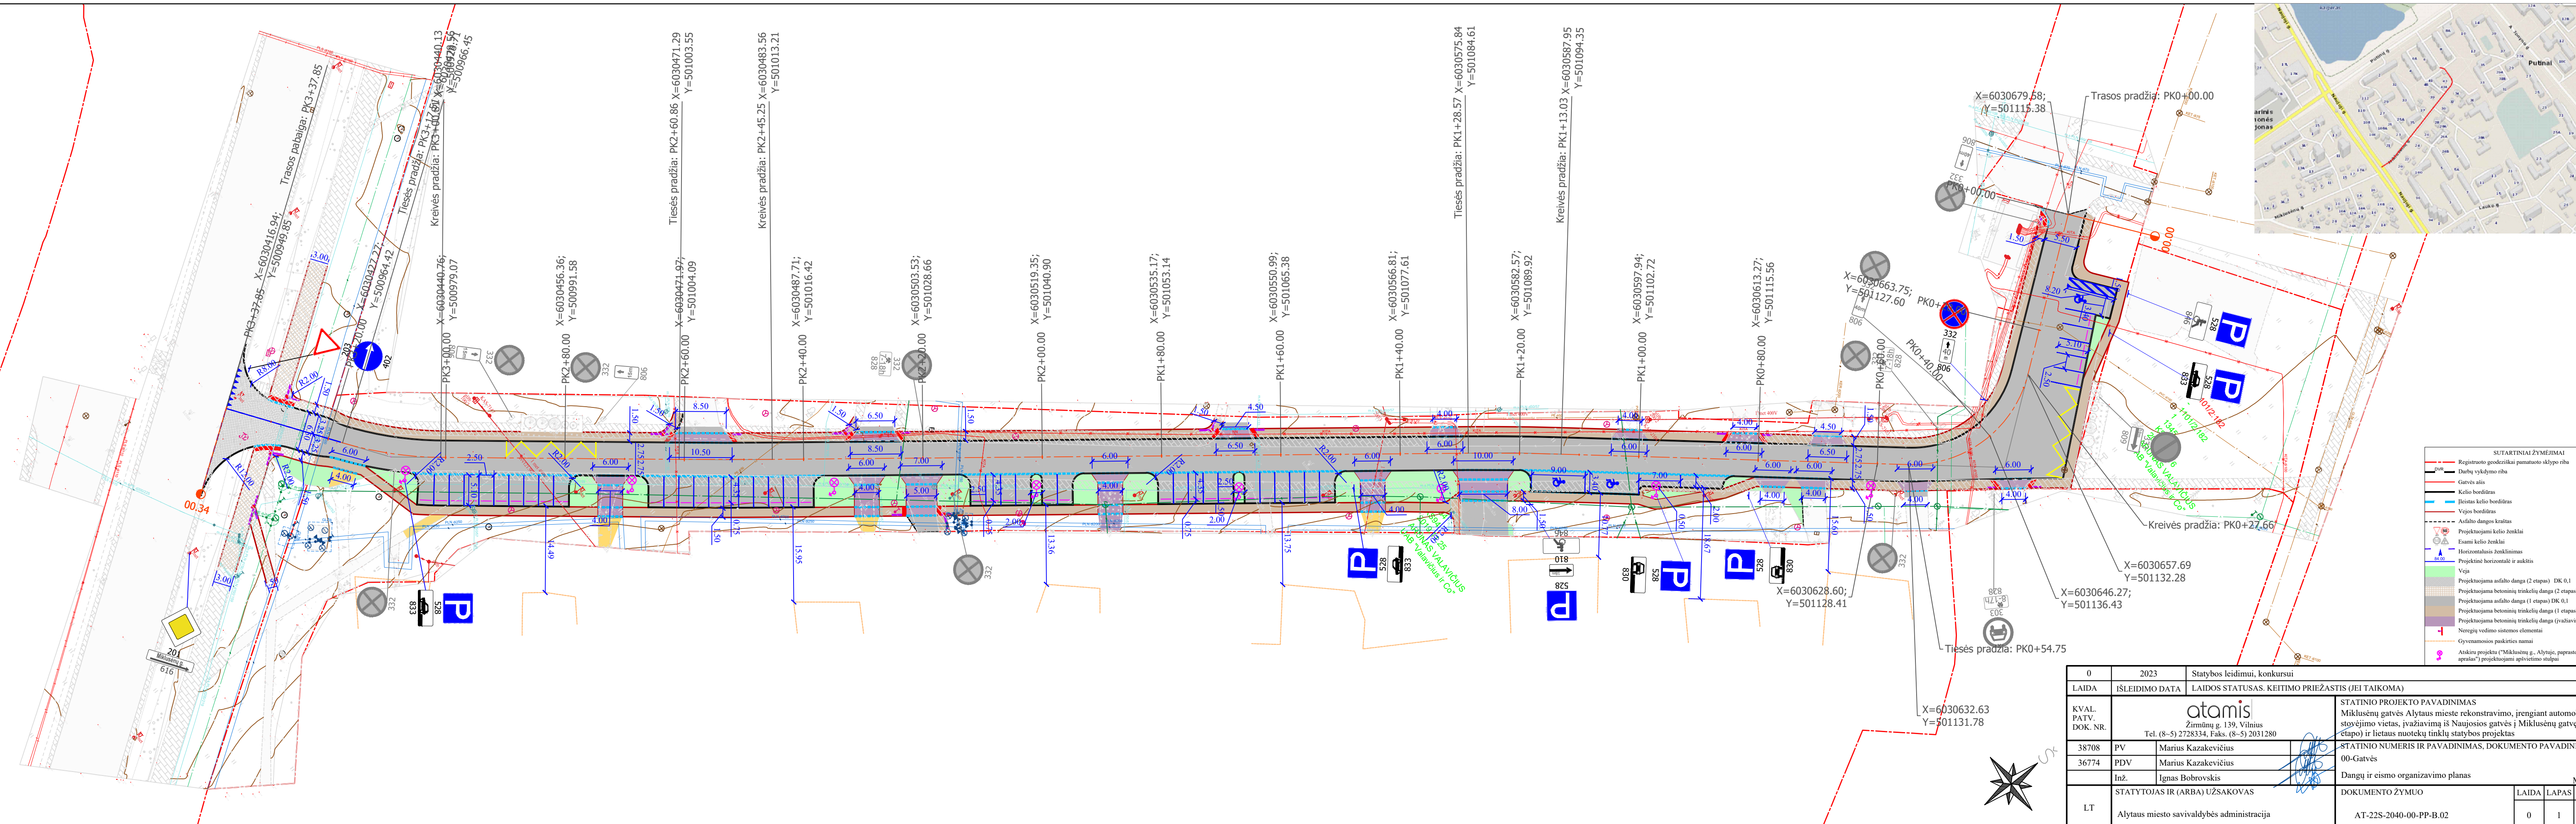

- SUTARTINIAI ŽYMEJIMAI
- Registruoto geodezistai pamatuoto sklypo riba
  - Darbų vykdymo riba
  - Gatvės ašis
  - Kelio bordiūras
  - Įleistas kelio bordiūras
  - Vejos bordiūras
  - Asfalto dangos kraštai
  - P Projektuojami kelio ženklai
  - P Esami kelio ženklai
  - H Horizontalūs žemkėlimai
  - H Projektiniai horizontalai ir aukštis
  - V Vėja
  - V Projektuojama asfalto danga (2 etapas) DK 0.1
  - V Projektuojama asfalto danga (2 etapas) DK 0.1
  - V Projektuojama asfalto danga (1 etapas) DK 0.1
  - V Projektuojama betoninių trinkelių danga (1 etapas)
  - V Projektuojama betoninių trinkelių danga (važdavimams)
  - V Neregijų vedimo sistemos elementai
  - V Gyvenamosios pastatų namai
  - V Aukštųjų projektų ("Miklūsenų g., Alytaus, paprastojo remonto aprašas") projektuojami apšvietimo stulpai

0	2023	Statybos leidimui, konkursui
LAIIDA	ISLEIDIMO DATA	LAIIDOS STATUSAS. KEITIMO PRIEŽASTIS (JEI TAIKOMA)
KVAL. PATV. DOK. NR.	 Žirmūnų g. 139, Vilnius Tel. (8-5) 2728334, Faks. (8-5) 2031280	
38708	PV	Marius Kazakevičius
36774	PDV	Marius Kazakevičius
	Inž.	Ignas Bobrovskis
LT	STATYTOJAS IR (ARBA) UŽSAKOVAS	DOKUMENTO ŽYMUO
	Alytaus miesto savivaldybės administracija	AT-22S-2040-00-PP-B.02
		LAIIDA LAPAS LAPŲ
		0 1 1

