


				SUTARTINIAI ŽYMĖJIMAI:	
				- - - Darbų riba	
0	2023	Projektiniai pasiūlymai			
LAIDA	IŠLEIDIMO DATA	LAIDOS STATUSAS. KEITIMO PRIEŽASTIS			
KVAL. PATV. DOK. NR.	 Projektavimas / Geodezija / Techninė priežiūra Design / Geodesy / Technical supervision		STATINIO PROJEKTO PAVADINIMAS Susisiekimo komunikacijų Zaidų gatvės kapitalinio remonto ir inžinerinių tinklų ir lietaus nuotekų tinklų naujos statybos Alytaus m., Alytaus m. sav. techninis darbo projektas		
40006	SPV	Žygimantas Simanavičius	STATINIO NUMERIS IR PAVADINIMAS		
38562	SPDV (S)	Žygimantas Simanavičius	Susisiekimo komunikacijos (gatvės)		
	IP	-	DOKUMENTO PAVADINIMAS		LAIDA
			Situacijos schema		0
			M1:2500		
It	STATYTOJAS IR (ARBA) UŽSAKOVAS		DOKUMENTO ŽYMUO		LAPAS
	Alytaus miesto savivaldybės administracija		22104.01 - PP.BR - 01		LAPŲ
				1	1

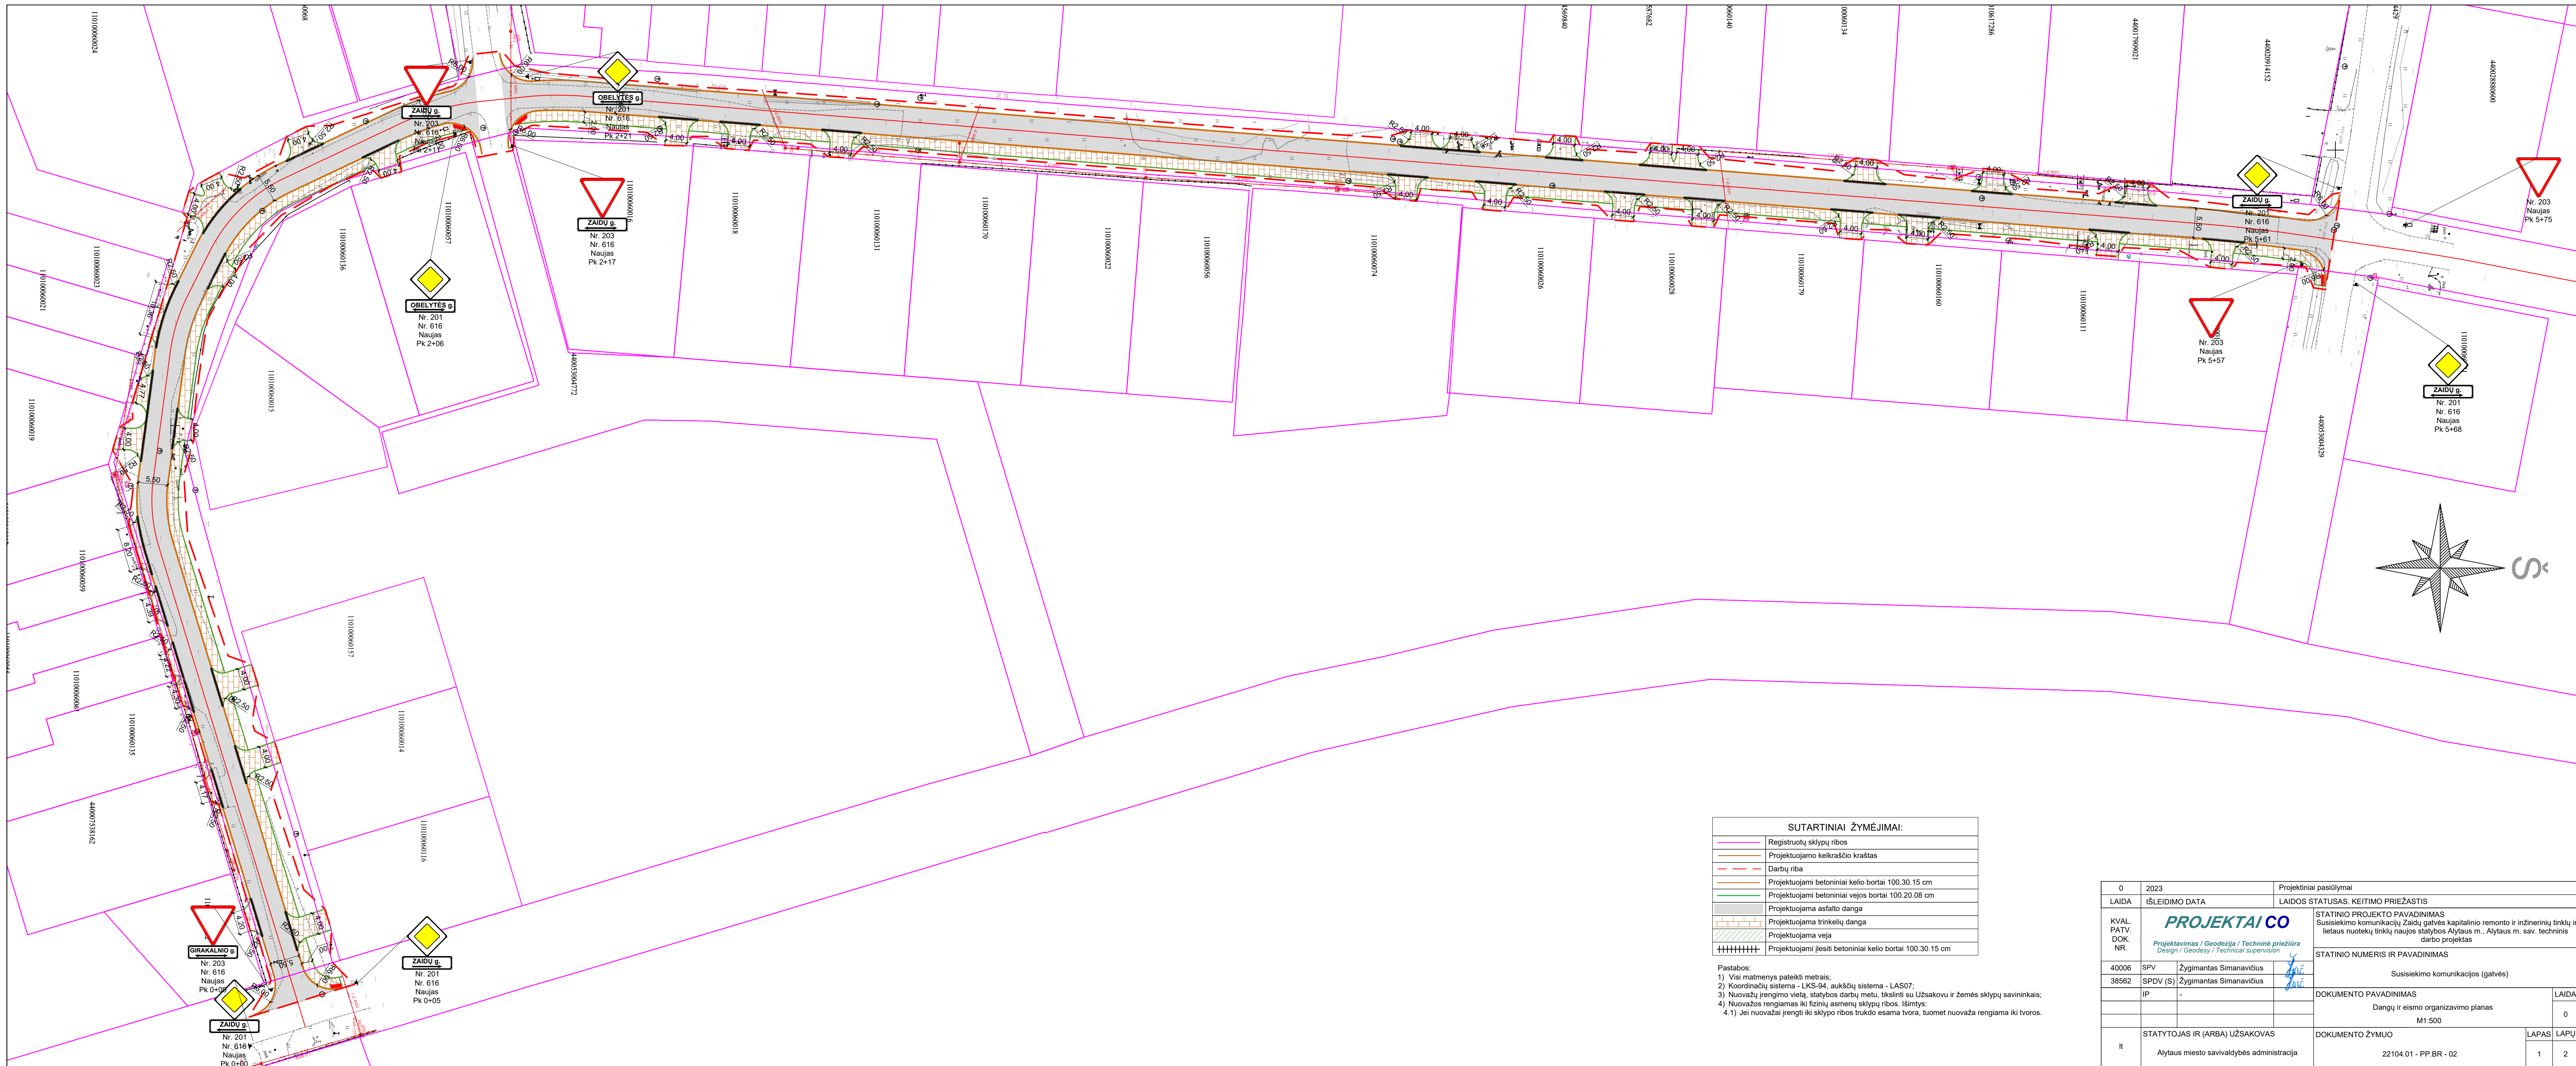


SUTARTINIAI ŽYMĖJIMAI:

	Registruotų sklypų ribos
	Projektuojamo kelkraščio kraštas
	Darbų riba
	Projektuojami betoniniai kelio bortai 100.30.15 cm
	Projektuojami betoniniai vejos bortai 100.20.08 cm
	Projektuojama asfalto danga
	Projektuojama trinkelė danga
	Projektuojama veja
	Projektuojami įvesiti betoniniai kelio bortai 100.30.15 cm



- Pastabos:
- 1) Visi matmenys pateikti metrais;
 - 2) Koordinatų sistema - LKS-94, aukštųjų sistema - LAS07;
 - 3) Nuovažų įrengimo vieta, statybos darbų metu, tikslinti su Užsakovu ir žemės sklypų savininkais;
 - 4) Nuovažos rengiamas iki fizinį asmenų sklypų ribos. Išimty: 4.1) Jei nuovažai įrengti iki sklypo ribos trukdo esama tvora, tuomet nuovaža rengiama iki tvoros.

0	2023	Projektiniai pasiūlymai	
LAIDA	IŠLEIDIMO DATA	LAIDOS STATUSAS, KEITIMO PRIEŽASTIS	
KVAL. PATV. DOK. NR.	PROJEKTAI.CO Projektavimas / Geodezija / Techninė priežiūra Design / Geodesy / Technical supervision		
STATINIO PROJEKTO PAVADINIMAS Susisiekimo komunikacijų Zaidų gatvės kapitalinio remonto ir inžinerinių tinklų ir lietaus nuotekų tinklų naujos statybos Alytaus m., Alytaus m. sav. techninis darbo projektas			
STATINIO NUMERIS IR PAVADINIMAS Susisiekimo komunikacijos (gatvės)			
40006	SPV	Zygimantas Simanavičius	
38562	SPDV (S)	Zygimantas Simanavičius	
IP	-		DOKUMENTO PAVADINIMAS Dangų ir eismo organizavimo planas M1:500
It	STATYTOJAS IR (ARBA) UŽSAKOVAS	DOKUMENTO ŽYMUO 22104.01 - PP.BR - 02	
	Alytaus miesto savivaldybės administracija	LAPAS	LAPŲ
		1	2


Zaidų gatvė

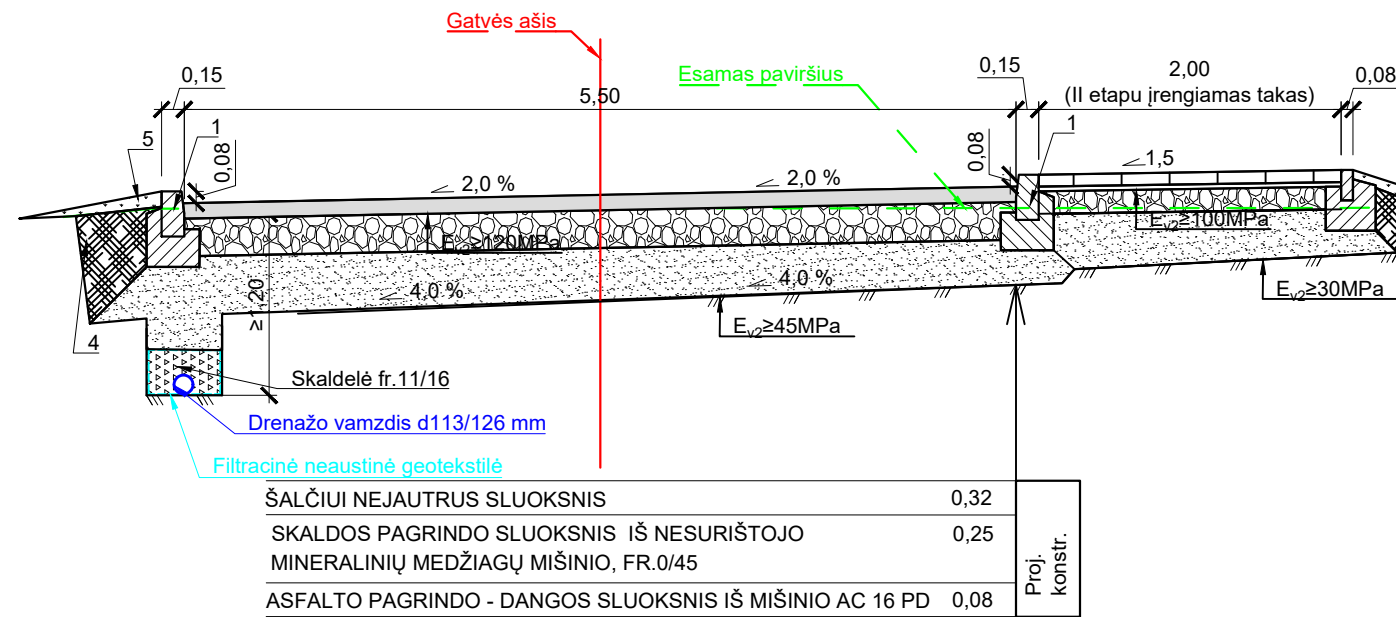

Zaidų gatvės atkarpa

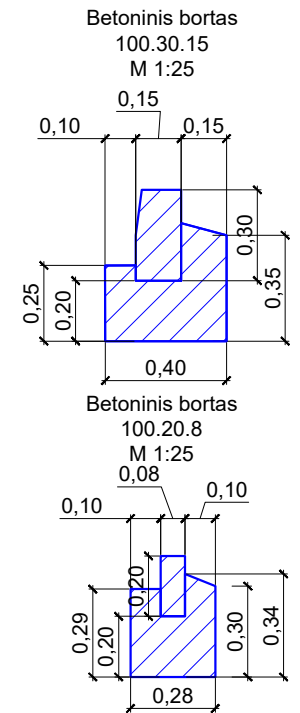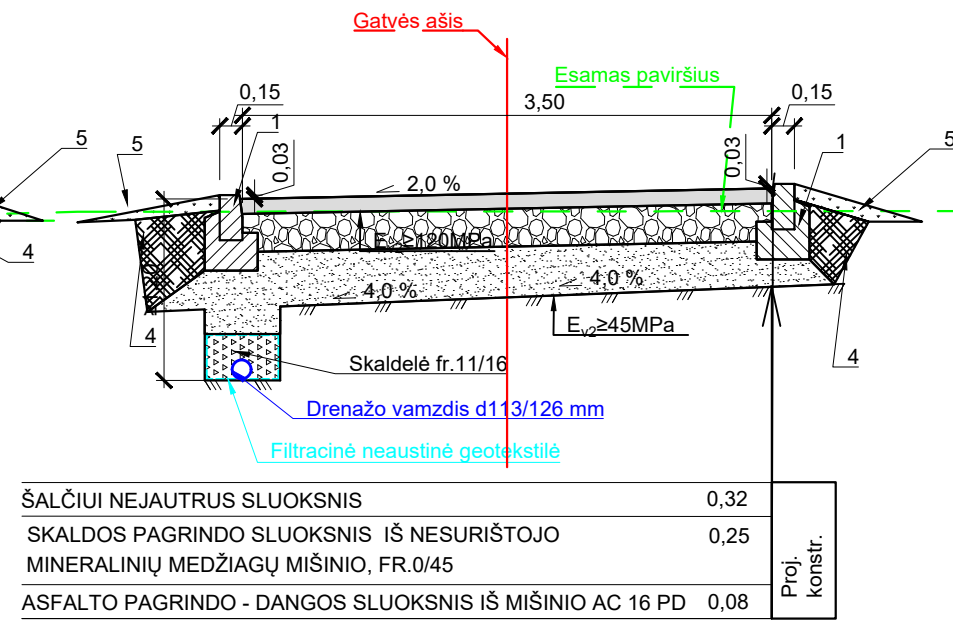

Nuovažos įrengimo pjūvis

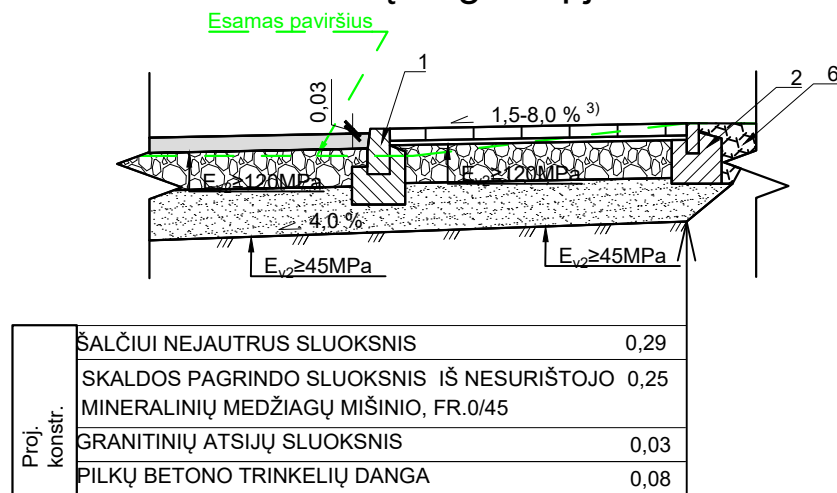

Pastabos:

- Gatvės bortai 100.30.15 cm ant betono C16/20 pagrindo;
- Betoniniai bortai 100.20.8 cm ant betono C16/20 pagrindo;
- Kintamas nuolydis. Suvedama su esamomis dangomis;
- Gruntai pagal LST 1331 (ŽB, ŽG, ŽP, ŽD, ŽM, SB, SG, SP, SD, SM);
- Apželdinimas 10 cm storio žolės sluoksniu;
- Esamų dangų atstatymas;
- Matmenys pjūviuose pateikti metrais;
- Naujai įrengiama vėja nuo gatvės borto iki esamų sklypų ribos ar esamos tvoros.

0	2023	Projektiniai pasiūlymai		
LAI DA	IŠLEIDIMO DATA	LAIDOS STATUSAS. KEITIMO PRIEŽASTIS		
KVAL. PATV. DOK. NR.	PROJEKTAI CO Projektavimas / Geodezija / Techninė priežiūra Design / Geodesy / Technical supervision		STATINIO PROJEKTO PAVADINIMAS	
			Susisiekimo komunikacijų Zaidų gatvės kapitalinio remonto ir inžinerinių tinklų ir lietaus nuotekų tinklų naujos statybos Alytaus m., Alytaus m. sav. techninis darbo projektas	
40006	SPV	Žygimantas Simanavičius	STATINIO NUMERIS IR PAVADINIMAS	
38562	SPDV (S)	Žygimantas Simanavičius	Susisiekimo komunikacijos (gatvės)	
	IP	-	DOKUMENTO PAVADINIMAS	LAI DA
			Skersiniai profiliai	0
			M1:50	
It	STATYTOJAS IR (ARBA) UŽSAKOVAS		DOKUMENTO ŽYMUO	LAPAS
	Alytaus miesto savivaldybės administracija		22104.01 - PP.BR - 03	LAPŲ
				1
				1